


План этажа


11-этаж

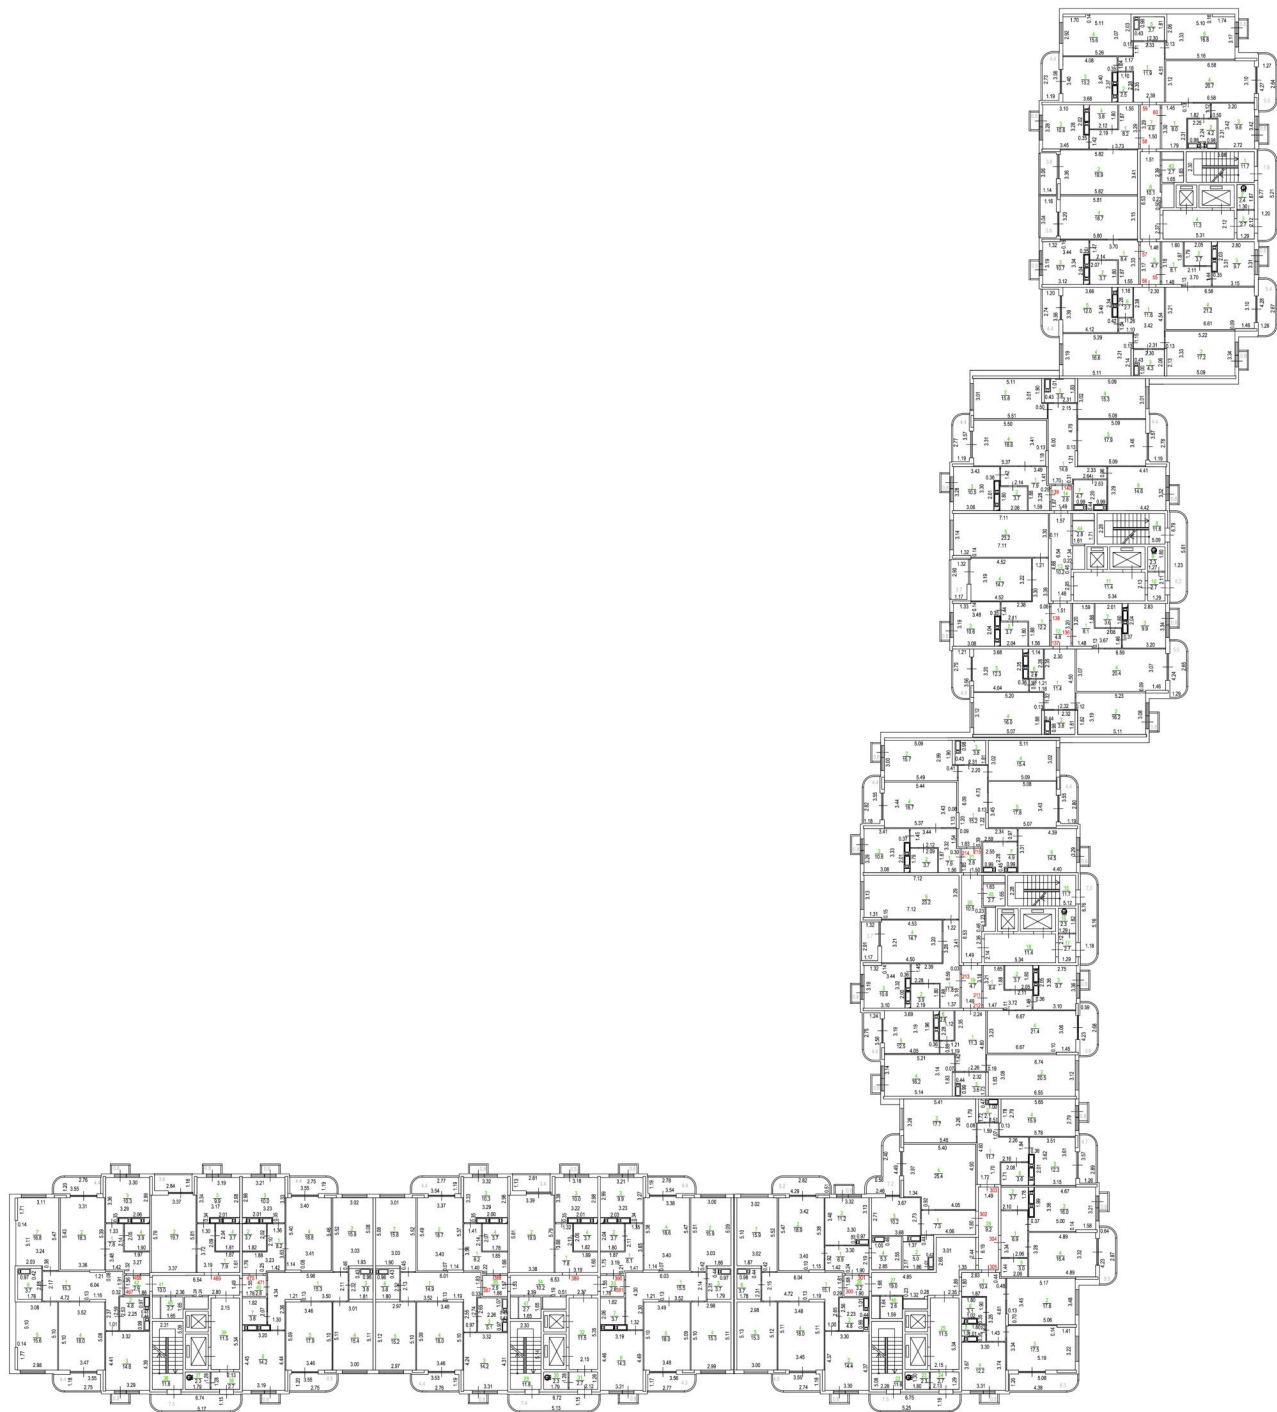

Условные обозначения:			
№ п/п	Наименование условного знака	Изображение	Описание изображения
1	Часть геометрической фигуры		сплошная линия черного цвета, толщиной 0,4 мм
	существующей части помещения		пунктирная линия черного цвета, толщиной 0,2 мм
	иную обрзованного помещения		сплошная линия красного цвета, толщиной 0,2 мм
	иную обрзованной части помещения		пунктирная линия красного цвета, толщиной 0,2 мм
2	Стена с окном и дверью		Сплошные линии черного цвета, толщиной 0,2 мм, перекрывающие геометрические фигуры
3	Терраса		
4	Лестница		
5	Дверь, остекленная (на балкон, лоджии)		
6	Веранда		

Масштаб 1:200

План этажа
12-этаж

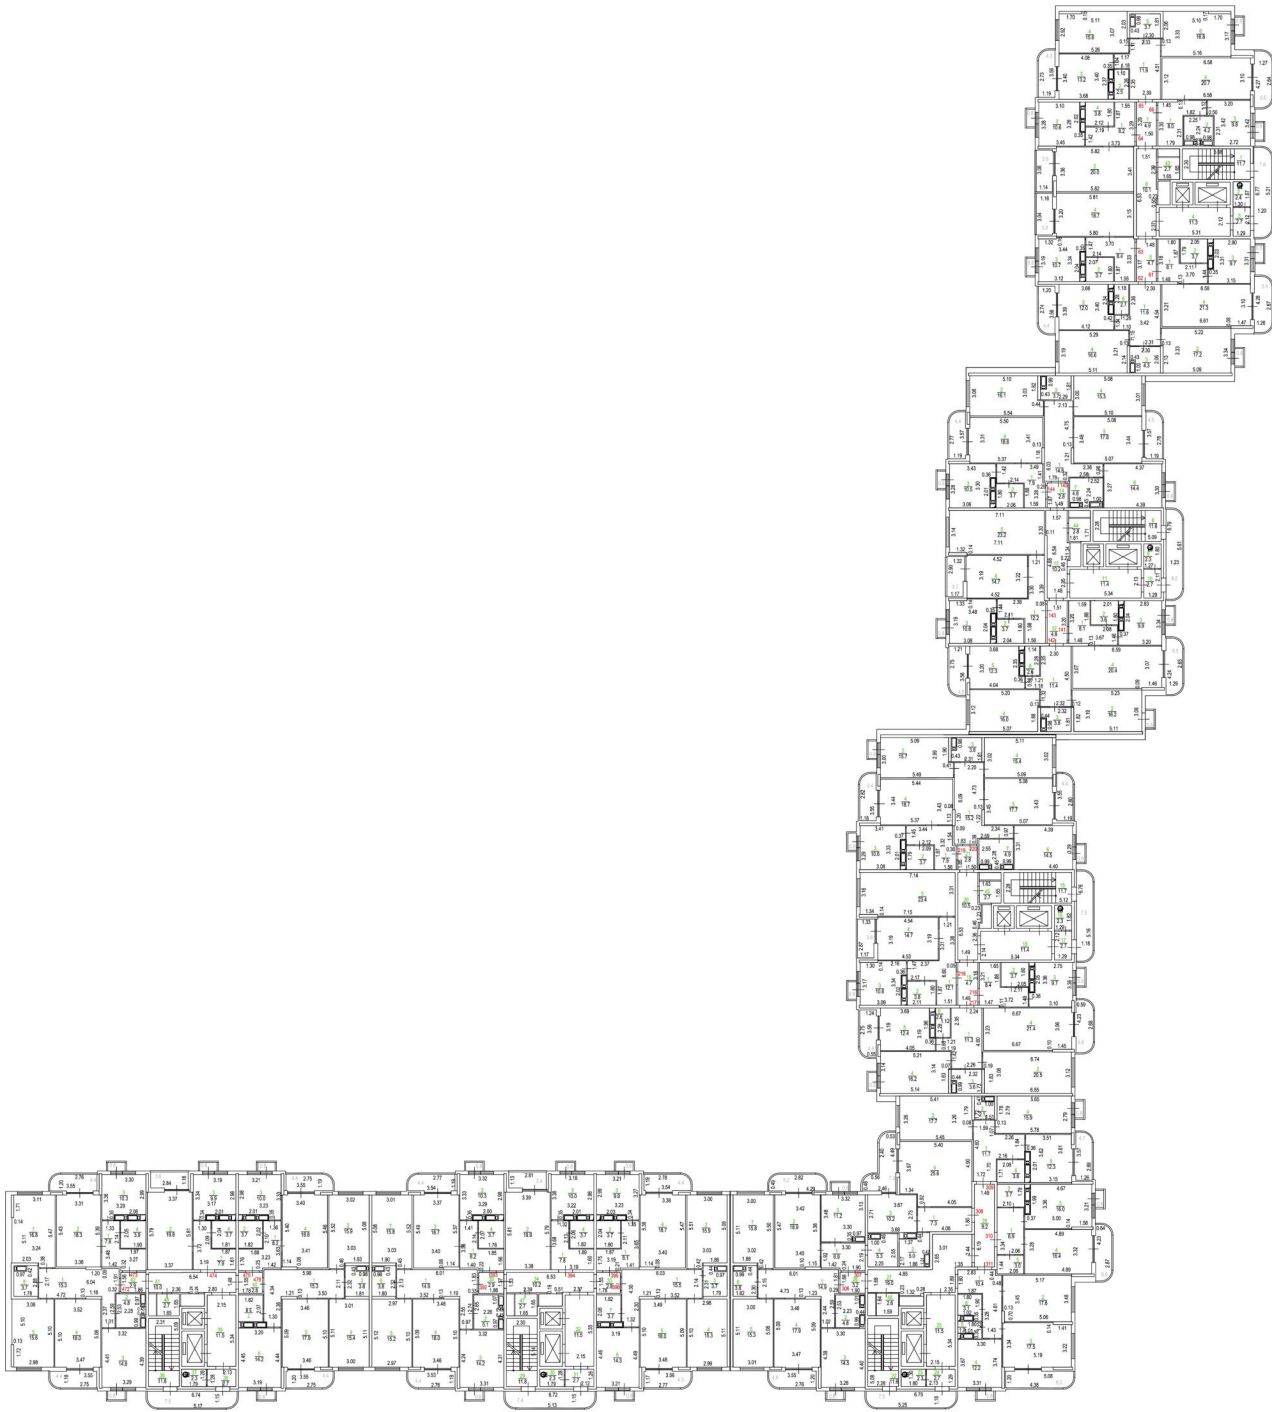


Условные обозначения:			
№ п/п	Название условного знака	Изображение	Описание изображения
1	Часть границы геометрической фигуры: существующей помещения существующей части помещения новый образованный помещения новый образованной части помещения		сильная линия черного цвета, толщиной 0.4 мм
			вспомогательная линия черного цвета, толщиной 0.2 мм
			сильная линия красного цвета, толщиной 0.2 мм
			вспомогательная линия красного цвета, толщиной 0.2 мм
2	Стены с окном и дверью		Сильные линии черного цвета, толщиной 0.2 мм, перпендикулярные границе геометрической фигуры
3	Терраса		
4	Лестница		
5	Дверь остекленная (на балкон, лоджия)		
6	Веранда		

Масштаб 1:200

План этажа


13-этаж

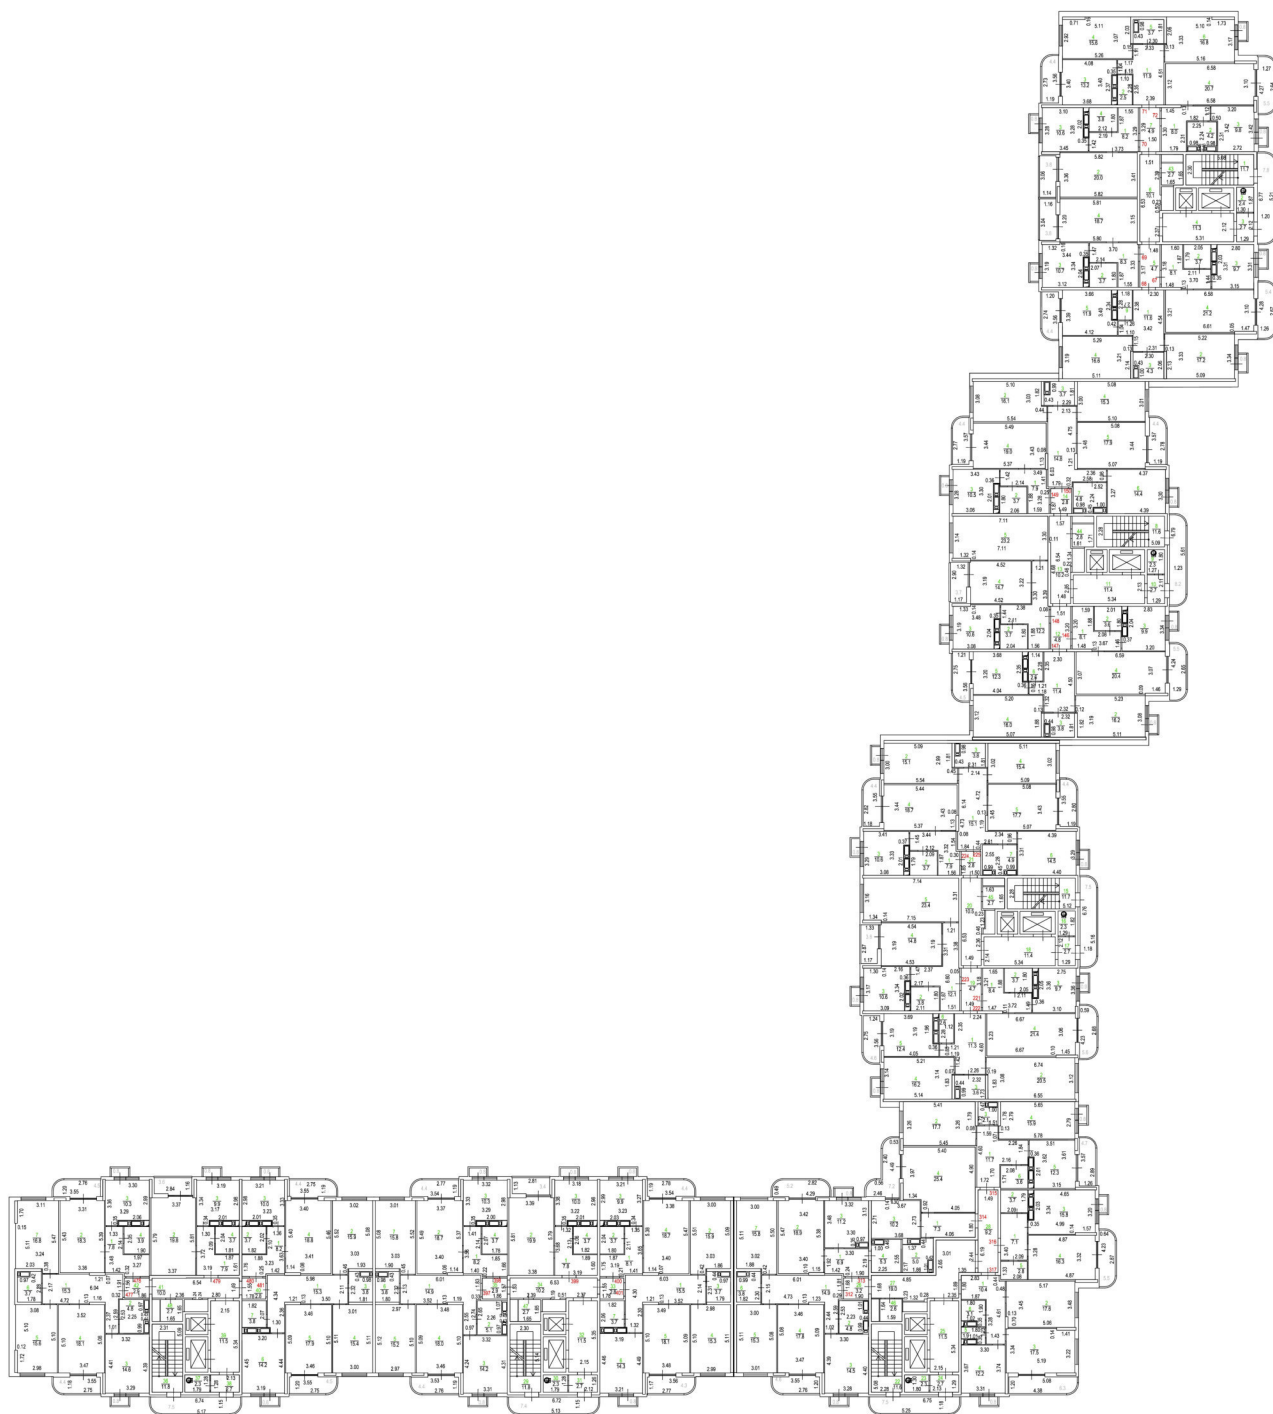

Условные обозначения:			
№ п/п	Наименование условного знака	Изображение	Описание изображения
1	Часть границы геометрической фигуры:		
	существующей части помещения		сплошная линия черного цвета, толщиной 0,4 мм
	новой образованной части помещения		пунктирная линия черного цвета, толщиной 0,2 мм
	новой образованной части помещения		сплошная линия красного цвета, толщиной 0,2 мм
	новой образованной части помещения		пунктирная линия красного цвета, толщиной 0,2 мм
2	Стена с окном и дверью		Сплошная линия черного цвета, толщиной 0,2 мм, перпендикулярные геометрические фигуры
3	Терраса		
4	Лестница		
5	Дверь остекленная (на балкон, лоджия)		
6	Веранда		

Масштаб 1:200


План этажа 14-этаж

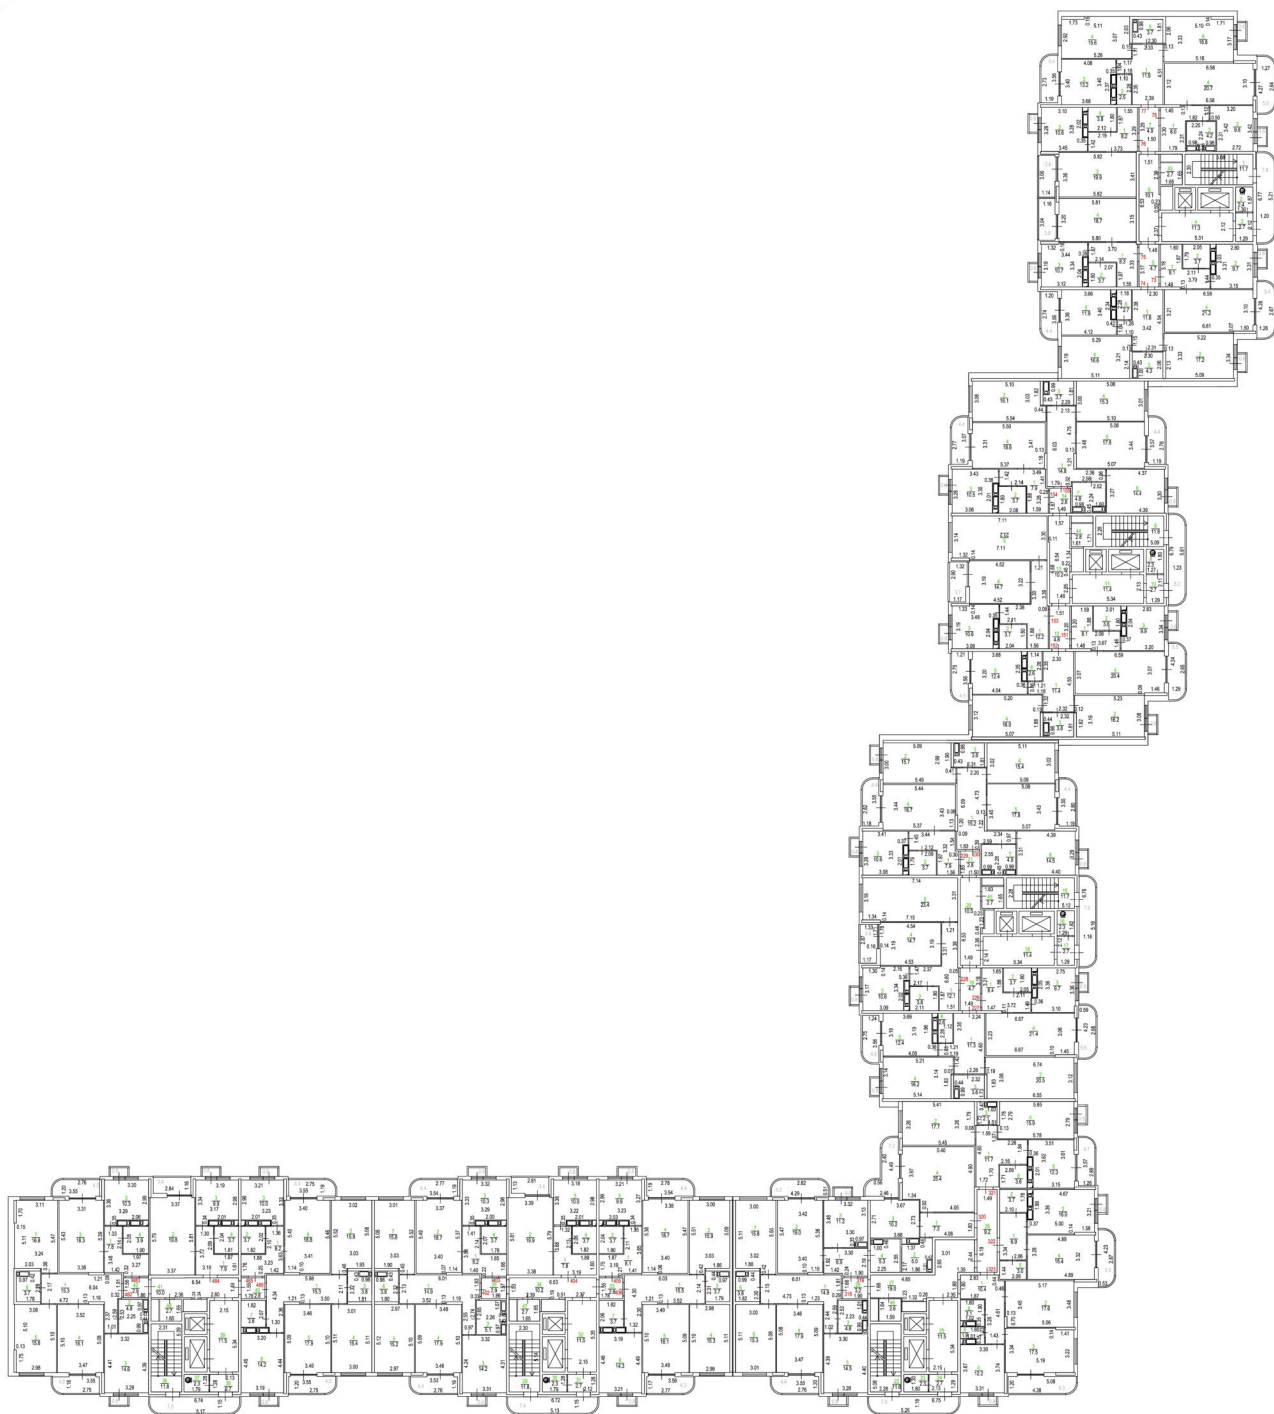

Условные обозначения:			
№ п/п	Название условного знака	Изображение	Описание изображения
1	Часть границы геометрической фигуры:		
	существующего помещения		сплошная линия черного цвета, толщиной 0,4 мм
	существующей части помещения		пунктирная линия черного цвета, толщиной 0,2 мм
	вновь образованного помещения		сплошная линия красного цвета, толщиной 0,2 мм
	вновь образованной части помещения		пунктирная линия красного цвета, толщиной 0,2 мм
2	Стена с окном и дверью		Сплошные линии черного цвета, толщиной 0,2 мм, перпендикулярные границе геометрической фигуры
3	Терраса		
4	Лестница		
5	Дверь, остекленная (на балкон, лоджию)		
6	Веранда		

Масштаб 1:200


План этажа
15-этаж

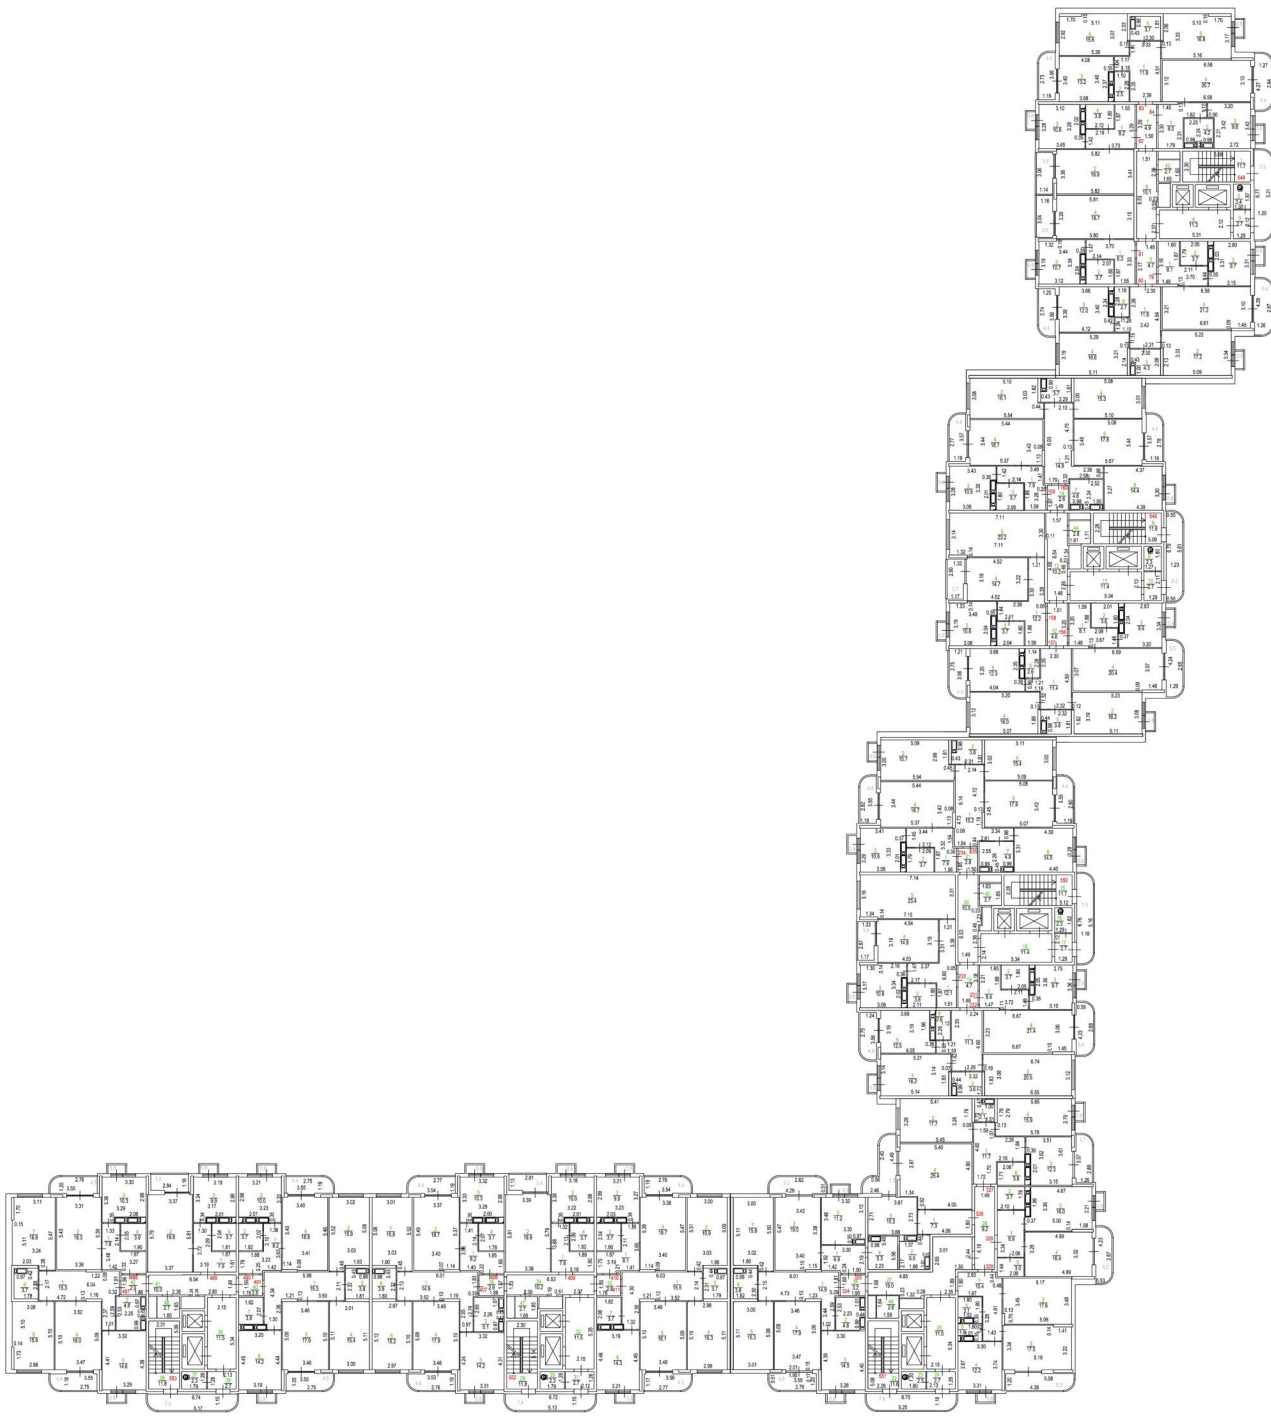

Условные обозначения:			
№ п/п	Название условного знака	Изображение	Описание изображения
1	Часть границы геометрической фигуры существующего помещения		Сплошная линия черного цвета, толщиной 0.4 мм
	существующей части помещения		Пунктирная линия черного цвета, толщиной 0.2 мм
	новое обрамление помещения		Сплошная линия красного цвета, толщиной 0.2 мм
	новое обрамление части помещения		Пунктирная линия красного цвета, толщиной 0.2 мм
2	Стена с окном и дверью		Сплошная линия черного цвета, толщиной 0.2 мм, перекрывающая границы геометрической фигуры
3	Терраса		
4	Лестница		
5	Дверь, остекленная (на балкон, лоджию)		
6	Веранда		

Масштаб 1:200


План этажа
16-этаж

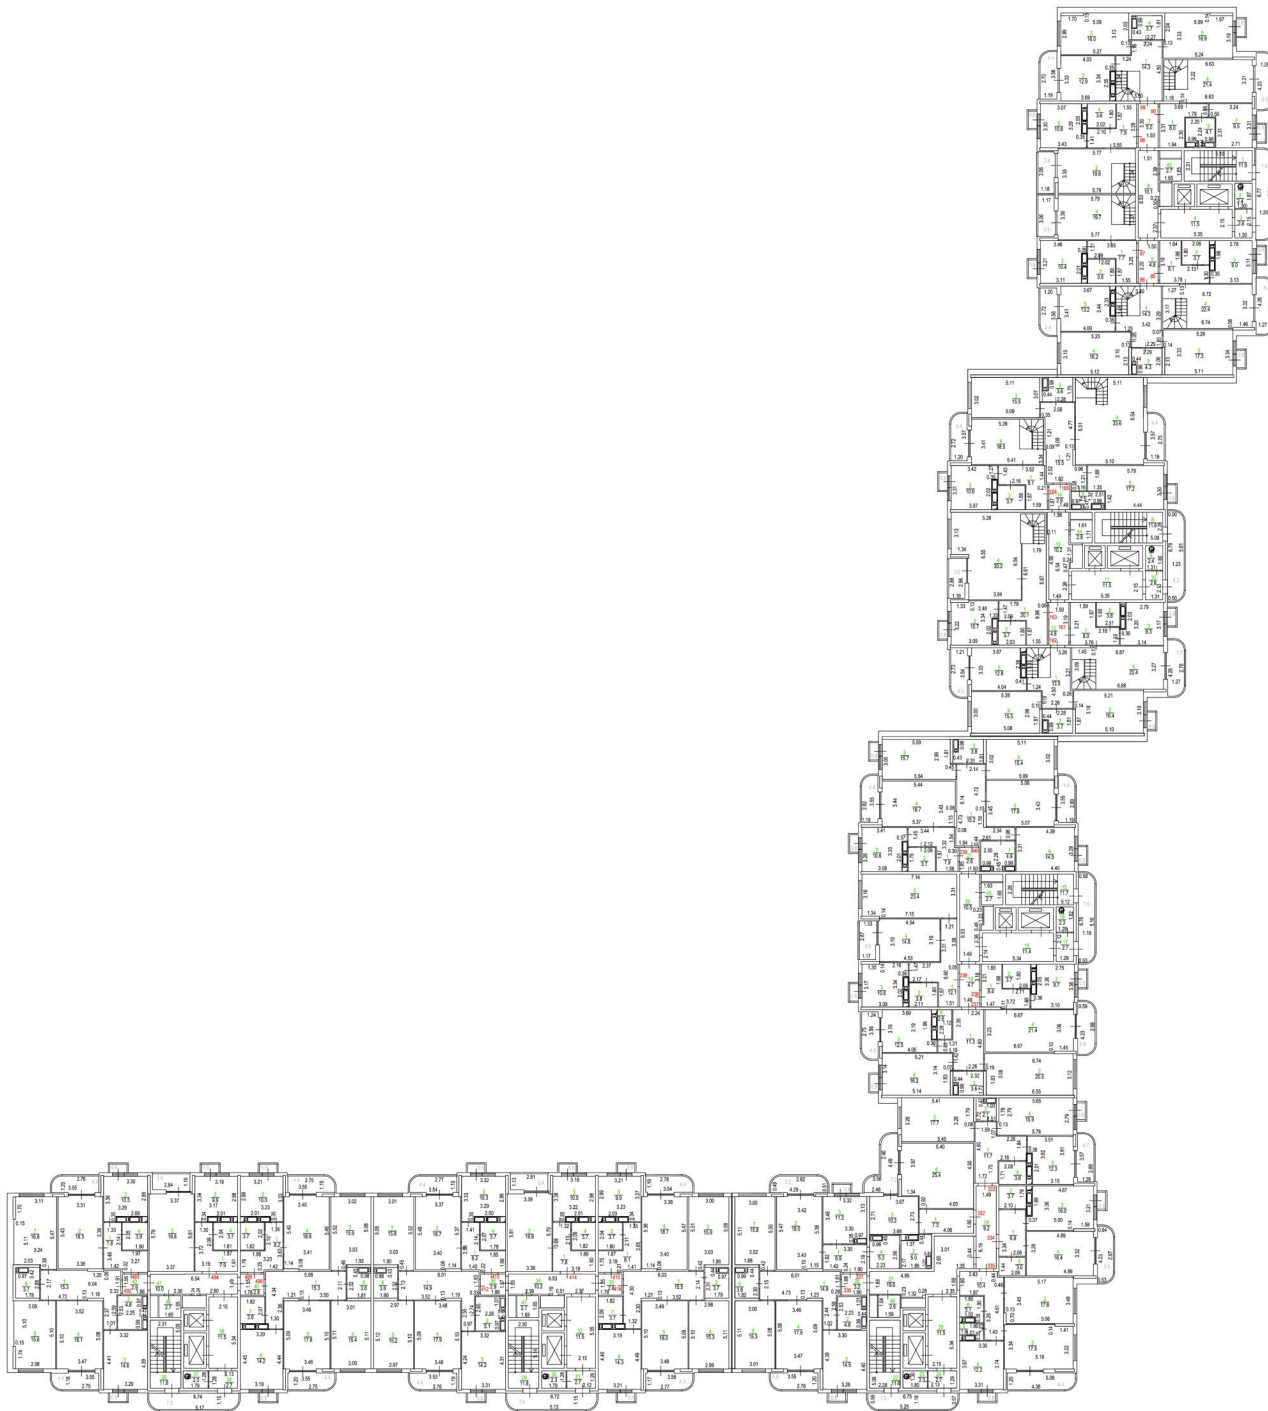

Условные обозначения:			
№ п/п	Название условного знака	Изображение	Описание изображения
1	Часть границы геометрической фигуры:		
	существующей части		сплошная линия черного цвета, толщиной 0,4 мм
	новой части		пунктирная линия черного цвета, толщиной 0,2 мм
	новой образованной части		сплошная линия красного цвета, толщиной 0,2 мм
	новой образованной части		пунктирная линия красного цвета, толщиной 0,2 мм
2	Стены с окном и дверью		Сплошная линия черного цвета, толщиной 0,2 мм, версизмужские границы геометрической фигуры
3	Терраса		
4	Лестница		
5	Дверь, остекленная (на балкон, лоджию)		
6	Веранда		

Масштаб 1:200

План этажа
17-этаж, Мансарда

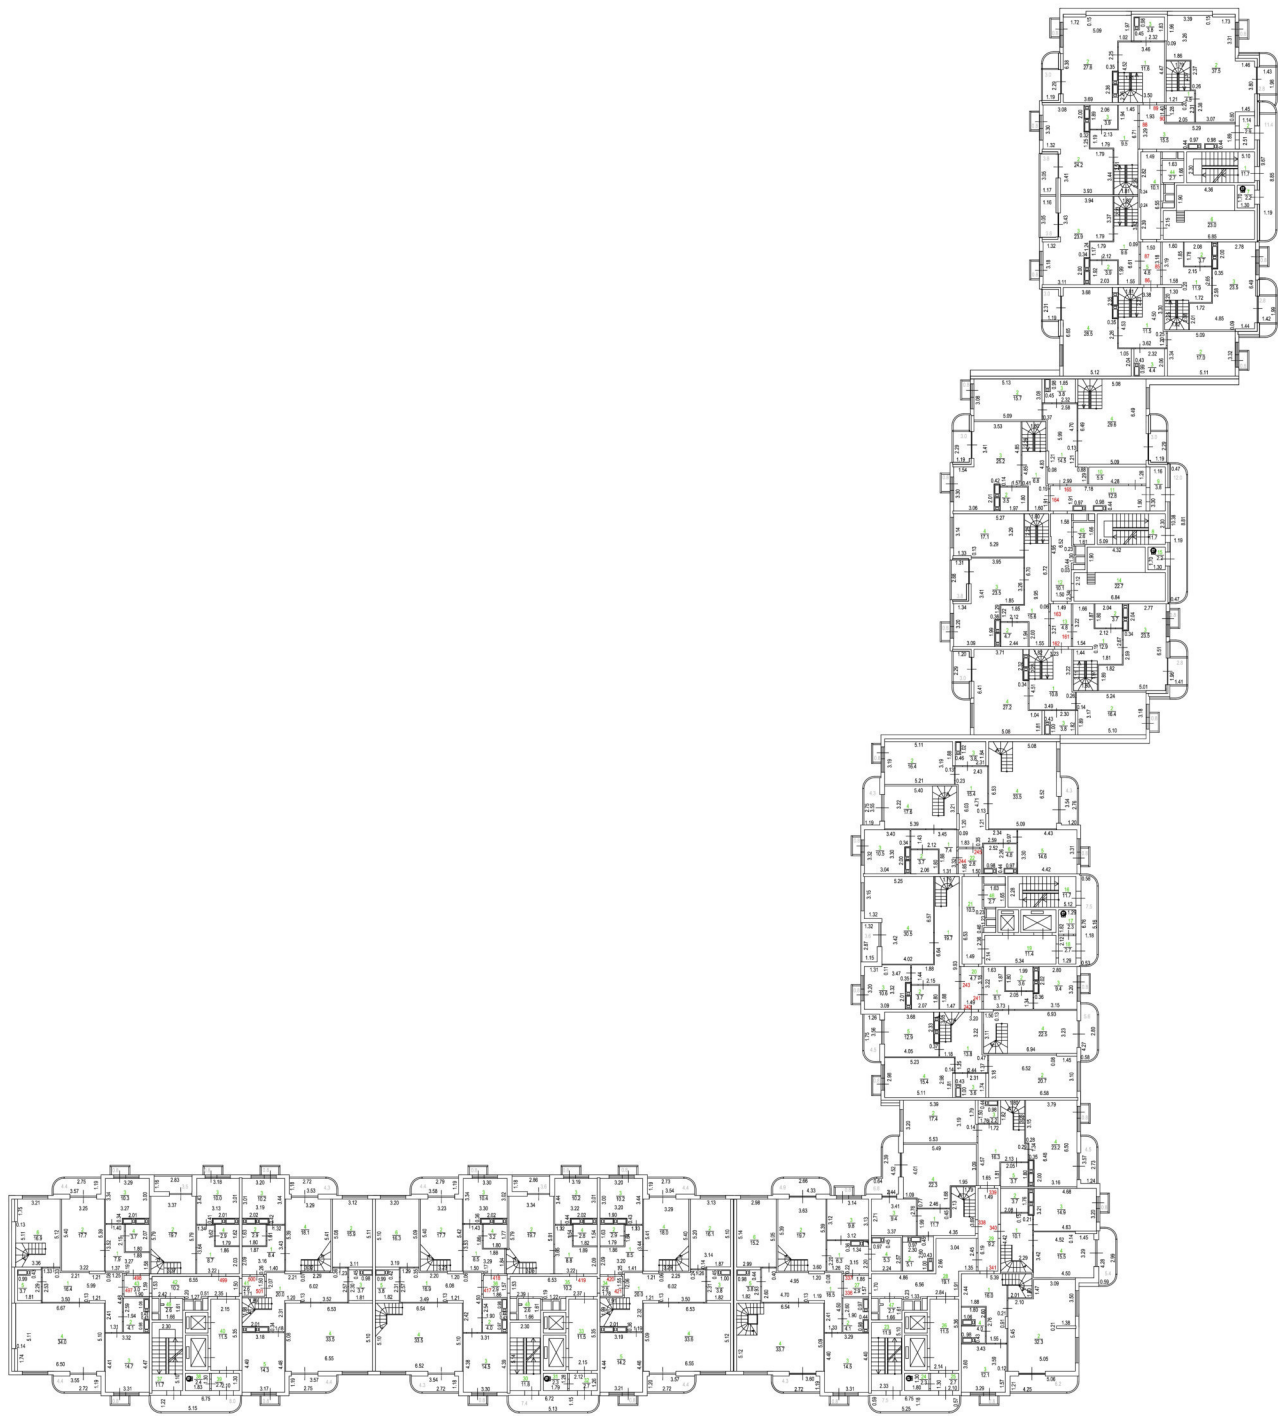


Условные обозначения:						
№ п/п	Наименование условного знака	Изображение	Описание изображения			
1	Часть границы геометрической фигуры:			4	Лестница	
	существующего помещения		сложная линия черного цвета, толщиной 0.4 мм			
	существующей части помещения		пунктирная линия черного цвета, толщиной 0.2 мм			
	новое образованное помещение		сложная линия красного цвета, толщиной 0.2 мм			
	новое образованное часть помещения		пунктирная линия красного цвета, толщиной 0.2 мм			
2	Стена с окном и дверью		Сложные линии черного цвета, толщиной 0.2 мм, пересечению лицевые границы геометрической фигуры	5	Дверь остекленная (на балкон, лоджию)	
3	Терраса			6	Веранда	

Масштаб 1:200

План этажа

Мансарда (Технический)

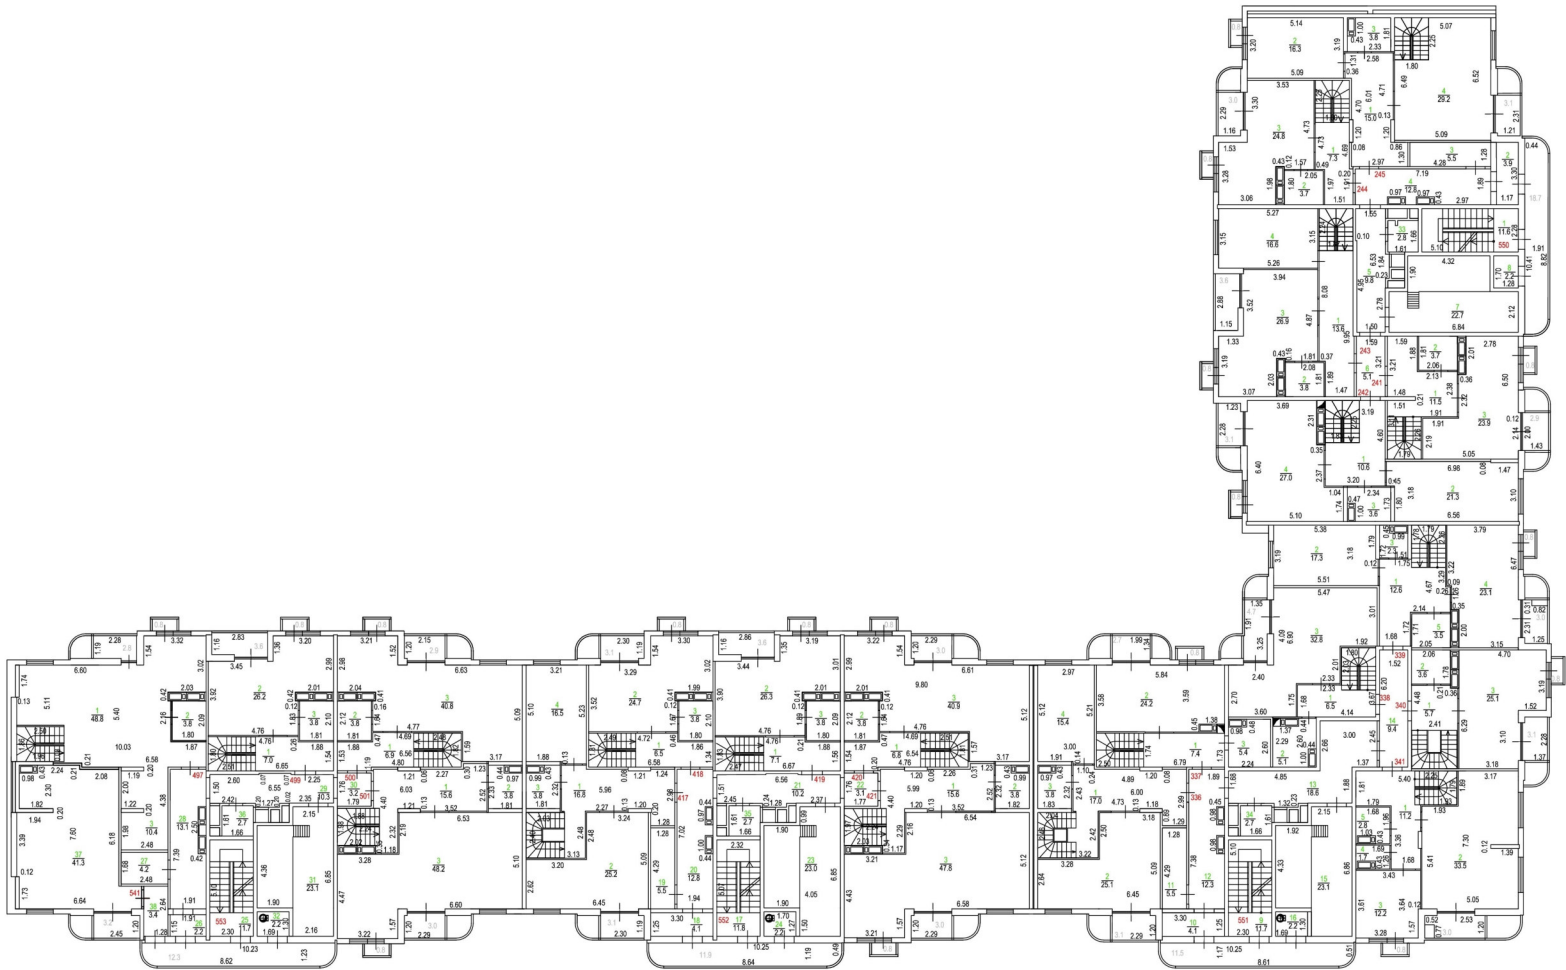


Масштаб 1:200

Условные обозначения:						
№ п/п	Название условного знака	Изображение	Описание изображения			
1	Часть геометрической фигуры:			4	Лестница	
	существующего помещения		сплошная линия черного цвета, толщиной 0,4 мм			
	существующей части		пунктирная линия черного цвета, толщиной 0,2 мм			
	новое образованное помещения		сплошная линия красного цвета, толщиной 0,2 мм			
	новое образованной части помещения		пунктирная линия красного цвета, толщиной 0,2 мм			
2	Стена с окном и дверью		Сплошная линия черного цвета, толщиной 0,2 мм, перекрывающая границе геометрической фигуры	5	Дверь, остекленная (на балкон, лоджию)	
3	Терраса			6	Веранда	

План этажа

Подвал

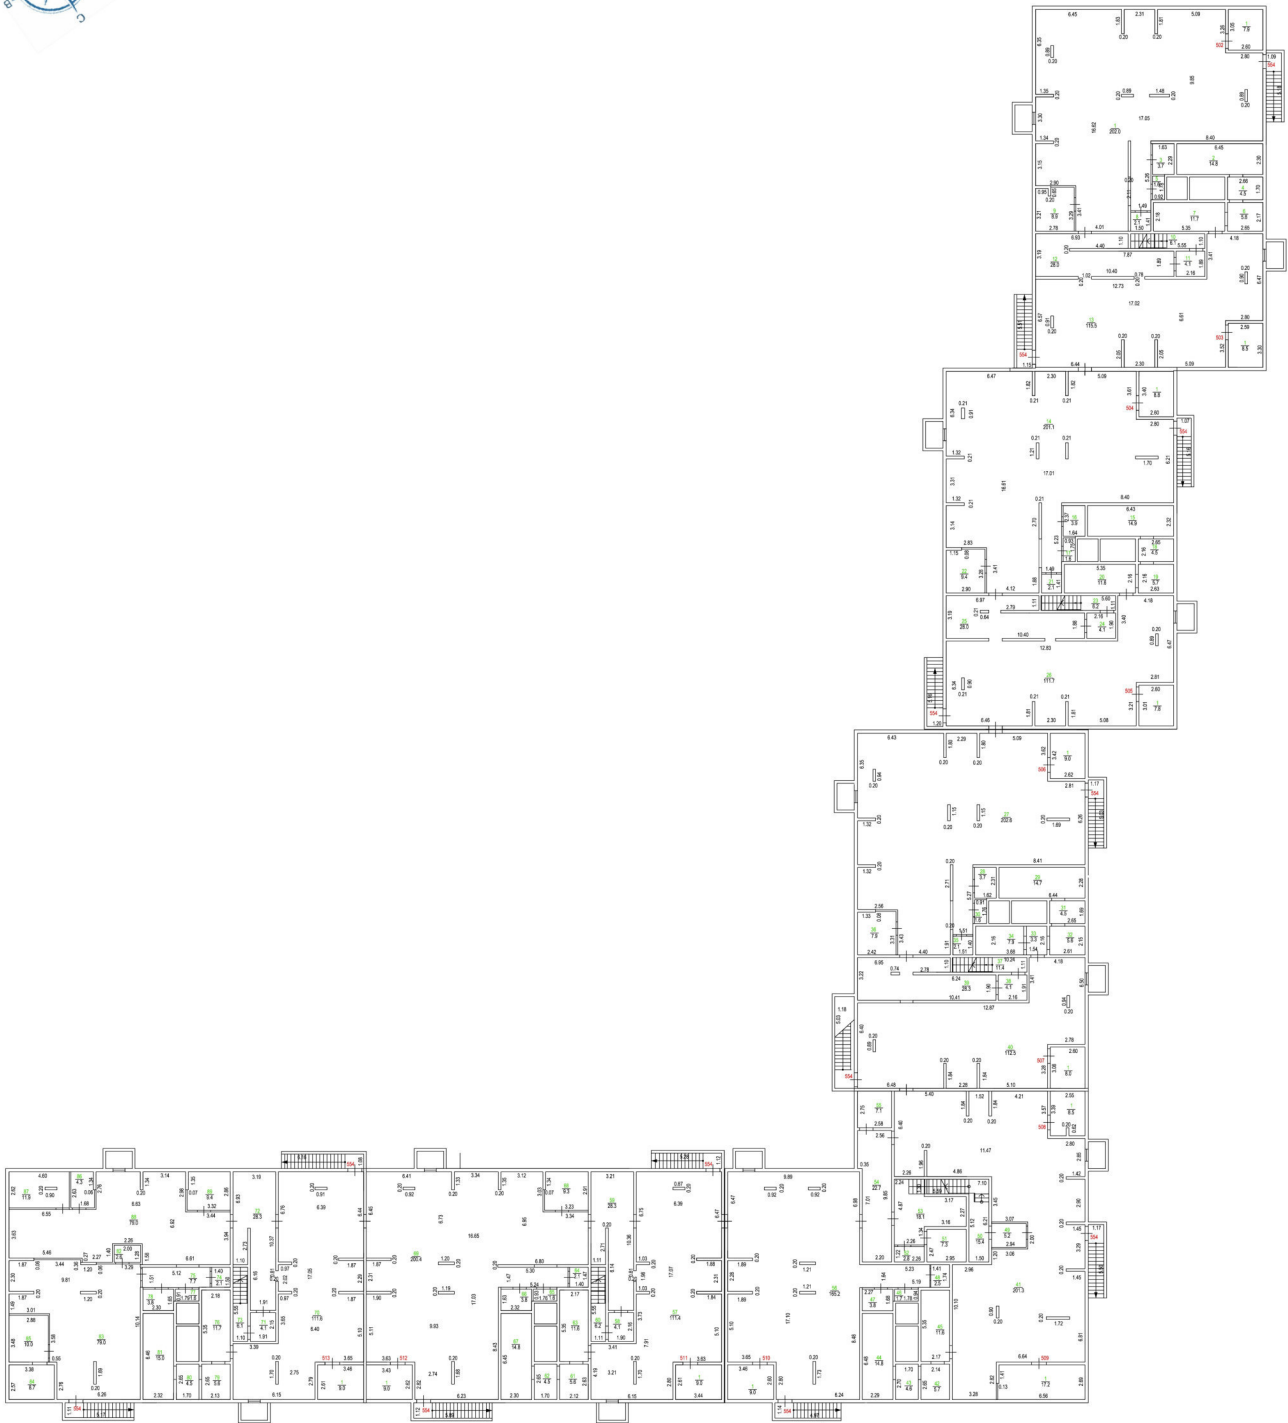

Условные обозначения:

№ или	Наименование условного знака	Изображение	Описание изображения		
1	Часть границы геометрической фигуры:			4	Лестница
	существующего помещения		сплошная линия черного цвета, толщиной 0,4 мм		
	существующей части помещения		пунктирная линия черного цвета, толщиной 0,2 мм		
	иннов образованного помещения		сплошная линия красного цвета, толщиной 0,2 мм		
	иннов образованной части помещения		пунктирная линия красного цвета, толщиной 0,2 мм		
2	Стена с окном и дверью		Сплошная линия черного цвета, толщиной 0,2 мм, перпендикулярные границы геометрической фигуры	5	Дверь, остекленная (на балкон, лоджия)
3	Терраса			6	Веранда

Масштаб 1:200

ЭКСПЛИКАЦИЯ к поэтажному плану здания (строения)

Этаж 2

Номер помещения	Номер по плану здания	Назначение части помещения	Формула подсчета площади части помещения	Общая площ. квартиры, комнаты, кв.м.	в т.ч. из нее площадь, кв.м.			Площадь лоджий, балконов, веранд, террас кв.м.	высота помещения по внутреннему обмеру, м.	Площадь само-вольно возведенная или переобор. кв.м.	Примечание (площадь в соответствии с приказом №37 от 04.08.1998г)
					жилая	вспомогательная (подсобная)	прочая				
1	2	3	4	5	6	7	8	9	10	11	12
1	1	Коридор		8,2		8,2			2,80		8,2
	2	Санузел		3,7		3,7					3,7
	3	Кухня		10,5		10,5					10,5
	4	Жилая		21,0	21,0						21,0
		Балкон						5,4			1,6
		Терраса						3,3			1,0
Итого по квартире №1				43,4	21,0	22,4		8,7			46,0
2	1	Коридор		11,5		11,5			2,80		11,5
	2	Жилая		17,4	17,4						17,4
	3	Санузел		4,7		4,7					4,7
	4	Жилая		16,4	16,4						16,4
	5	Кухня		14,1		14,1					14,1
	6	Кладовая		2,5		2,5					2,5
		Балкон						4,4			1,3
		Терраса						3,0			0,9
		Терраса						8,2			2,5
Итого по квартире №2				66,6	33,8	32,8		15,6			71,3
3	1	Коридор		8,2		8,2			2,80		8,2
	2	Санузел		3,5		3,5					3,5
	3	Кухня		11,4		11,4					11,4
	4	Жилая		19,1	19,1						19,1
		Лоджия						3,8			1,9
		Балкон						0,8			0,2
Итого по квартире №3				42,2	19,1	23,1		4,6			44,3
4	1	Коридор		8,1		8,1			2,80		8,1
	2	Жилая		19,7	19,7						19,7
	3	Кухня		11,6		11,6					11,6
	4	Санузел		3,7		3,7					3,7
		Лоджия						3,8			1,9
		Балкон						0,8			0,2
Итого по квартире №4				43,1	19,7	23,4		4,6			

ЭКСПЛИКАЦИЯ **к поэтажному плану здания (строения)**

Этаж 2

Номер помещения	Номер по плану здания	Назначение части помещения	Формула подсчета площади части помещения	Общая площ. квартиры, комнаты, кв.м.	в т.ч. из нее площадь, кв.м.			Площадь лоджий, балконов, веранд, террас кв.м.	высота помещения по внутреннему обмеру, м.	Площадь само-вольно возведенная или переобор. кв.м.	Примечание (площадь в соответствии с приказом №37 от 04.08.1998г)
					жилая	вспомогательная (подсобная)	прочая				
1	2	3	4	5	6	7	8	9	10	11	12
5	1	Коридор		12,2		12,2			2,80		12,2
	2	Кладовая		3,5		3,5					3,5
	3	Кухня		12,5		12,5					12,5
	4	Жилая		15,7	15,7						15,7
	5	Санузел		4,1		4,1					4,1
	6	Жилая		16,8	16,8						16,8
		Терраса						8,1			2,4
		Балкон						4,4			1,3
		Терраса						3,7			1,1
Итого по квартире №5				64,8	32,5	32,3		16,2			69,6
6	1	Коридор		8,2		8,2			2,80		8,2
	2	Санузел		4,8		4,8					4,8
	3	Кухня		9,8		9,8					9,8
	4	Жилая		20,7	20,7						20,7
		Терраса						3,2			1,0
		Балкон						5,4			1,6
Итого по квартире №6				43,5	20,7	22,8		8,6			46,1
91	1	Коридор		8,2		8,2			2,80		8,2
	2	Санузел		3,7		3,7					3,7
	3	Кухня		10,5		10,5					10,5
	4	Жилая		21,3	21,3						21,3
		Балкон						5,5			1,7
		Терраса						3,2			1,0
Итого по квартире №91				43,7	21,3	22,4		8,7			46,4
92	1	Коридор		11,6		11,6			2,80		11,6
	2	Жилая		16,0	16,0						16,0
	3	Санузел		4,3		4,3					4,3
	4	Жилая		16,1	16,1						16,1
	5	Кухня		13,2		13,2					13,2
	6	Кладовая		2,4		2,4					2,4
		Терраса						8,2			

ЭКСПЛИКАЦИЯ к поэтажному плану здания (строения)

Этаж 2

Номер помещения	Номер по плану здания	Назначение части помещения	Формула подсчета площади части помещения	Общая площ. квартиры, комнаты, кв.м.	в т.ч. из нее площадь, кв.м.			Площадь лоджий, балконов, веранд, террас кв.м.	высота помещения по внутреннему обмеру, м.	Площадь само-вольно возведенная или переобор. кв.м.	Примечание (площадь в соответствии с приказом №37 от 04.08.1998г)
					жилая	вспомогательная (подсобная)	прочая				
1	2	3	4	5	6	7	8	9	10	11	12
		Терраса						2,7			0,8
		Балкон						4,4			1,3
Итого по квартире №92				63,6	32,1	31,5		15,3			68,2
93	1	Коридор		12,0		12,0			2,80		12,0
	2	Санузел		3,7		3,7					3,7
	3	Кухня		11,0		11,0					11,0
	4	Жилая		14,7	14,7						14,7
	5	Жилая		23,5	23,5						23,5
		Лоджия						3,8			1,9
		Балкон						0,8			0,2
Итого по квартире №93				64,9	38,2	26,7		4,6			67,0
94	1	Коридор		8,1		8,1			2,80		8,1
	2	Санузел		3,7		3,7					3,7
	3	Кухня		11,3		11,3					11,3
	4	Жилая		18,8	18,8						18,8
		Балкон						4,5			1,4
		Балкон						0,8			0,2
Итого по квартире №94				41,9	18,8	23,1		5,3			43,5
95	1	Коридор		14,9		14,9			2,80		14,9
	2	Жилая		15,9	15,9						15,9
	3	Санузел		4,1		4,1					4,1
	4	Жилая		15,2	15,2						15,2
	5	Жилая		17,9	17,9						17,9
	6	Кухня		14,6		14,6					14,6
	7	Санузел		5,6		5,6					5,6
		Балкон						4,3			1,3
		Терраса						3,7			1,1
		Терраса						14,7			4,4
Итого по квартире №95				88,2	49,0	39,2		22,7			95,0

ЭКСПЛИКАЦИЯ **к поэтажному плану здания (строения)**

Этаж 2

Номер помещения	Номер по плану здания	Назначение части помещения	Формула подсчета площади части помещения	Общая площ. квартиры, комнаты, кв.м.	в т.ч. из нее площадь, кв.м.			Площадь лоджий, балконов, веранд, террас кв.м.	высота помещения по внутреннему обмеру, м.	Площадь само-вольно возведенная или переобор. кв.м.	Примечание (площадь в соответствии с приказом №37 от 04.08.1998г)
					жилая	вспомогательная (подсобная)	прочая				
1	2	3	4	5	6	7	8	9	10	11	12
166	1	Коридор		8,1		8,1			2,80		8,1
	2	Санузел		3,8		3,8					3,8
	3	Кухня		10,5		10,5					10,5
	4	Жилая		21,3	21,3						21,3
		Балкон						5,4			1,6
		Терраса						3,3			1,0
Итого по квартире №166				43,7	21,3	22,4		8,7			46,3
167	1	Коридор		11,2		11,2			2,80		11,2
	2	Жилая		20,6	20,6						20,6
	3	Санузел		4,2		4,2					4,2
	4	Жилая		16,5	16,5						16,5
	5	Кухня		13,4		13,4					13,4
	6	Кладовая		2,4		2,4					2,4
		Терраса						3,3			1,0
		Терраса						3,0			0,9
		Балкон						4,5			1,4
Итого по квартире №167				68,3	37,1	31,2		10,8			71,6
168	1	Коридор		12,4		12,4			2,80		12,4
	2	Санузел		3,9		3,9					3,9
	3	Кухня		11,2		11,2					11,2
	4	Жилая		14,7	14,7						14,7
	5	Жилая		23,1	23,1						23,1
		Лоджия						3,7			1,9
		Балкон						0,8			0,2
Итого по квартире №168				65,3	37,8	27,5		4,5			67,4
169	1	Коридор		8,1		8,1			2,80		8,1
	2	Санузел		3,7		3,7					3,7
	3	Кухня		11,2		11,2					11,2
	4	Жилая		18,6	18,6						18,6
		Балкон						0,8			0,2
		Балкон						4,4			

**ЭКСПЛИКАЦИЯ
к поэтажному плану здания (строения)**

Этаж 2

Номер помещения	Номер по плану здания	Назначение части помещения	Формула подсчета площади части помещения	Общая площ. квартиры, комнаты, кв.м.	в т.ч. из нее площадь, кв.м.			Площадь лоджий, балконов, веранд, террас кв.м.	высота помещения по внутреннему обмеру, м.	Площадь само-вольно возведенная или переобор. кв.м.	Примечание (площадь в соответствии с приказом №37 от 04.08.1998г)
					жилая	вспомогательная (подсобная)	прочая				
1	2	3	4	5	6	7	8	9	10	11	12
Итого по квартире №169				41,6	18,6	23,0		5,2			43,1
170	1	Коридор		14,7		14,7			2,80		14,7
	2	Жилая		15,9	15,9						15,9
	3	Санузел		4,2		4,2					4,2
	4	Жилая		15,4	15,4						15,4
	5	Жилая		17,8	17,8						17,8
	6	Кухня		14,6		14,6					14,6
	7	Санузел		5,7		5,7					5,7
		Балкон						4,5			1,4
		Терраса						3,7			1,1
		Терраса						15,4			4,6
Итого по квартире №170				88,3	49,1	39,2		23,6			95,4
246	1	Коридор		14,7		14,7			2,80		14,7
	2	Санузел		6,6		6,6					6,6
	3	Кухня		14,6		14,6					14,6
	4	Жилая		17,8	17,8						17,8
	5	Жилая		15,4	15,4						15,4
	6	Санузел		4,1		4,1					4,1
	7	Жилая		15,9	15,9						15,9
		Балкон						4,5			1,4
		Терраса						16,7			5,0
		Терраса						3,4			1,0
Итого по квартире №246				89,1	49,1	40,0		24,6			96,5
247	1	Коридор		6,5		6,5			2,80		6,5
	2	Жилая		18,8	18,8						18,8
	3	Кухня		11,8		11,8					11,8
	4	Санузел		5,7		5,7					5,7
		Балкон						4,9			1,5
		Терраса						3,2			1,0
Итого по квартире №247				42,8	18,8	24,0		8,1			45,3

ЭКСПЛИКАЦИЯ к поэтажному плану здания (строения)

Этаж 2

Номер помещения	Номер по плану здания	Назначение части помещения	Формула подсчета площади части помещения	Общая площ. квартиры, комнаты, кв.м.	в т.ч. из нее площадь, кв.м.			Площадь лоджий, балконов, веранд, террас кв.м.	высота помещения по внутреннему обмеру, м.	Площадь само-вольно возведенная или переобор. кв.м.	Примечание (площадь в соответствии с приказом №37 от 04.08.1998г)
					жилая	вспомогательная (подсобная)	прочая				
1	2	3	4	5	6	7	8	9	10	11	12
248	1	Коридор		7,3		7,3			2,80		7,3
	2	Санузел		6,0		6,0					6,0
	3	Кухня		10,2		10,2					10,2
	4	Жилая		25,5	25,5						25,5
		Балкон						7,0			2,1
Итого по квартире №248				49,0	25,5	23,5		7,0			51,1
249	1	Коридор		11,6		11,6			2,80		11,6
	2	Жилая		17,7	17,7						17,7
	3	Санузел		2,6		2,6					2,6
	4	Жилая		15,9	15,9						15,9
	5	Кухня		12,9		12,9					12,9
	6	Санузел		3,7		3,7					3,7
		Терраса						5,9			1,8
		Терраса						3,3			1,0
		Балкон						4,6			1,4
	Итого по квартире №249				64,4	33,6	30,8	13,8			68,6
250	1	Коридор		6,7		6,7			2,80		6,7
	2	Санузел		3,6		3,6					3,6
	3	Кухня		16,5		16,5					16,5
	4	Жилая		16,4	16,4						16,4
	5	Кладовая		3,0		3,0					3,0
		Балкон						0,9			0,3
		Балкон						5,4			1,6
Итого по квартире №250				46,2	16,4	29,8		6,3			48,1
251	1	Коридор		10,6		10,6			2,80		10,6
	2	Жилая		18,1	18,1						18,1
	3	Жилая		17,3	17,3						17,3
	4	Кухня		11,8		11,8					11,8
	5	Санузел		2,3		2,3					2,3
	6	Санузел		3,6		3,6					3,6
		Балкон						6,1			

ЭКСПЛИКАЦИЯ **к поэтажному плану здания (строения)**

Этаж 2

Номер помещения	Номер по плану здания	Назначение части помещения	Формула подсчета площади части помещения	Общая площ. квартиры, комнаты, кв.м.	в т.ч. из нее площадь, кв.м.			Площадь лоджий, балконов, веранд, террас кв.м.	высота помещения по внутреннему обмеру, м.	Площадь само-вольно возведенная или переобор. кв.м.	Примечание (площадь в соответствии с приказом №37 от 04.08.1998г)
					жилая	вспомогательная (подсобная)	прочая				
1	2	3	4	5	6	7	8	9	10	11	12
		Терраса						22,6			6,8
Итого по квартире №251				63,7	35,4	28,3		28,7			72,3
342	1	Коридор		14,8		14,8			2,80		14,8
	2	Санузел		5,6		5,6					5,6
	3	Кухня		14,5		14,5					14,5
	4	Жилая		17,9	17,9						17,9
	5	Жилая		15,4	15,4						15,4
	6	Санузел		4,2		4,2					4,2
	7	Жилая		15,8	15,8						15,8
		Балкон						4,5			1,4
		Терраса						16,2			4,9
		Терраса						3,3			1,0
Итого по квартире №342				88,2	49,1	39,1		24,0			95,5
343	1	Коридор		8,5		8,5			2,80		8,5
	2	Жилая		18,9	18,9						18,9
	3	Кухня		10,8		10,8					10,8
	4	Санузел		3,7		3,7					3,7
		Балкон						0,9			0,3
		Балкон						4,3			1,3
Итого по квартире №343				41,9	18,9	23,0		5,2			43,5
344	1	Коридор		8,0		8,0			2,80		8,0
	2	Жилая		19,8	19,8						19,8
	3	Кухня		10,7		10,7					10,7
	4	Санузел		3,5		3,5					3,5
		Лоджия						3,6			1,8
		Балкон						0,9			0,3
Итого по квартире №344				42,0	19,8	22,2		4,5			44,1
345	1	Коридор		7,7		7,7			2,80		7,7
	2	Санузел		3,6		3,6					3,6
	3	Кухня		10,9		10,9					10,9
	4	Жилая		18,9	18,9						18,9

ЭКСПЛИКАЦИЯ **к поэтажному плану здания (строения)**

Этаж 2

Номер помещения	Номер по плану здания	Назначение части помещения	Формула подсчета площади части помещения	Общая площ. квартиры, комнаты, кв.м.	в т.ч. из нее площадь, кв.м.			Площадь лоджий, балконов, веранд, террас кв.м.	высота помещения по внутреннему обмеру, м.	Площадь само-вольно возведенная или переобор. кв.м.	Примечание (площадь в соответствии с приказом №37 от 04.08.1998г)
					жилая	вспомогательная (подсобная)	прочая				
1	2	3	4	5	6	7	8	9	10	11	12

		Балкон						0,9			0,3
		Балкон						4,4			1,3
Итого по квартире №345				41,1	18,9	22,2		5,3			42,7

346	1	Коридор		15,7		15,7			2,80		15,7
	2	Жилая		15,8	15,8						15,8
	3	Санузел		4,2		4,2					4,2
	4	Жилая		15,3	15,3						15,3
	5	Жилая		17,9	17,9						17,9
	6	Кухня		14,3		14,3					14,3
	7	Санузел		4,4		4,4					4,4
		Терраса						3,3			1,0
		Терраса						15,3			4,6
		Балкон						4,3			1,3
Итого по квартире №346				87,6	49,0	38,6		22,9			94,5

422	1	Коридор		15,6		15,6			2,80		15,6
	2	Санузел		4,9		4,9					4,9
	3	Кухня		14,5		14,5					14,5
	4	Жилая		17,9	17,9						17,9
	5	Жилая		15,8	15,8						15,8
	6	Санузел		4,1		4,1					4,1
	7	Жилая		16,5	16,5						16,5
		Балкон						4,3			1,3
		Терраса						16,6			5,0
		Терраса						3,7			1,1
Итого по квартире №422				89,3	50,2	39,1		24,6			96,7

423	1	Коридор		8,1		8,1			2,80		8,1
	2	Жилая		18,8	18,8						18,8
	3	Кухня		11,3		11,3					11,3
	4	Санузел		3,7		3,7					3,7
		Балкон						4,3			

ЭКСПЛИКАЦИЯ **к поэтажному плану здания (строения)**

Этаж 2

Номер помещения	Номер по плану здания	Назначение части помещения	Формула подсчета площади части помещения	Общая площ. квартиры, комнаты, кв.м.	в т.ч. из нее площадь, кв.м.			Площадь лоджий, балконов, веранд, террас кв.м.	высота помещения по внутреннему обмеру, м.	Площадь само-вольно возведенная или переобор. кв.м.	Примечание (площадь в соответствии с приказом №37 от 04.08.1998г)
					жилая	вспомогательная (подсобная)	прочая				
1	2	3	4	5	6	7	8	9	10	11	12
		Балкон						0,8			0,2
Итого по квартире №423				41,9	18,8	23,1		5,1			43,4
424	1	Коридор		8,0		8,0			2,80		8,0
	2	Жилая		19,6	19,6						19,6
	3	Кухня		10,8		10,8					10,8
	4	Санузел		3,7		3,7					3,7
		Лоджия						3,6			1,8
		Балкон						0,8			0,2
Итого по квартире №424				42,1	19,6	22,5		4,4			44,1
425	1	Коридор		7,8		7,8			2,80		7,8
	2	Санузел		3,7		3,7					3,7
	3	Кухня		10,8		10,8					10,8
	4	Жилая		18,6	18,6						18,6
		Балкон						4,3			1,3
		Балкон						0,8			0,2
Итого по квартире №425				40,9	18,6	22,3		5,1			42,4
426	1	Коридор		15,3		15,3			2,80		15,3
	2	Жилая		16,0	16,0						16,0
	3	Санузел		4,2		4,2					4,2
	4	Жилая		15,4	15,4						15,4
	5	Жилая		17,9	17,9						17,9
	6	Кухня		14,2		14,2					14,2
	7	Санузел		4,4		4,4					4,4
		Балкон						4,5			1,4
		Терраса						15,8			4,7
		Терраса						3,2			1,0
Итого по квартире №426				87,4	49,3	38,1		23,5			94,5
Итого по квартирам этажа 2				1870,7	961,1	909,6		380,8			1989,7

**ЭКСПЛИКАЦИЯ
к поэтажному плану здания (строения)**

Этаж 3

Номер помещения	Номер по плану здания	Назначение части помещения	Формула подсчета площади части помещения	Общая площ. квартиры, комнаты, кв.м.	в т.ч. из нее площадь, кв.м.			Площадь лоджий, балконов, веранд, террас кв.м.	высота помещения по внутреннему обмеру, м.	Площадь само-вольно возведенная или переобор. кв.м.	Примечание (площадь в соответствии с приказом №37 от 04.08.1998г)
					жилая	вспомогательная (подсобная)	прочая				
1	2	3	4	5	6	7	8	9	10	11	12
7	1	Коридор		8,1		8,1			2,80		8,1
	2	Санузел		3,7		3,7					3,7
	3	Кухня		9,7		9,7					9,7
	4	Жилая		21,2	21,2						21,2
		Балкон						5,4			1,6
		Балкон						0,8			0,2
Итого по квартире №7				42,7	21,2	21,5		6,2			44,5
8	1	Коридор		11,6		11,6			2,80		11,6
	2	Жилая		17,2	17,2						17,2
	3	Санузел		4,3		4,3					4,3
	4	Жилая		16,6	16,6						16,6
	5	Кухня		13,2		13,2					13,2
	6	Кладовая		2,7		2,7					2,7
		Балкон						4,4			1,3
		Балкон						0,8			0,2
	Итого по квартире №8				65,6	33,8	31,8	5,2			67,1
9	1	Коридор		8,3		8,3			2,80		8,3
	2	Санузел		3,7		3,7					3,7
	3	Кухня		10,7		10,7					10,7
	4	Жилая		18,7	18,7						18,7
		Лоджия						3,8			1,9
		Балкон						0,8			0,2
	Итого по квартире №9				41,4	18,7	22,7	4,6			43,5
10	1	Коридор		8,2		8,2			2,80		8,2
	2	Жилая		20,0	20,0						20,0
	3	Кухня		10,6		10,6					10,6
	4	Санузел		3,8		3,8					3,8
		Лоджия						3,8			1,9
		Балкон						0,8			0,2
	Итого по квартире №10				42,6	20,0	22,6	4,6			44,7

**ЭКСПЛИКАЦИЯ
к поэтажному плану здания (строения)**

Этаж 3

Номер помещения	Номер по плану здания	Назначение части помещения	Формула подсчета площади части помещения	Общая площ. квартиры, комнаты, кв.м.	в т.ч. из нее площадь, кв.м.			Площадь лоджий, балконов, веранд, террас кв.м.	высота помещения по внутреннему обмеру, м.	Площадь само-вольно возведенная или переобор. кв.м.	Примечание (площадь в соответствии с приказом №37 от 04.08.1998г)
					жилая	вспомогательная (подсобная)	прочая				
1	2	3	4	5	6	7	8	9	10	11	12
11	1	Коридор		11,9		11,9			2,80		11,9
	2	Кладовая		2,5		2,5					2,5
	3	Кухня		13,2		13,2					13,2
	4	Жилая		15,6	15,6						15,6
	5	Санузел		3,7		3,7					3,7
	6	Жилая		16,7	16,7						16,7
		Балкон						4,3			1,3
		Балкон						0,8			0,2
Итого по квартире №11				63,6	32,3	31,3		5,1			65,1
12	1	Коридор		8,0		8,0			2,80		8,0
	2	Санузел		4,2		4,2					4,2
	3	Кухня		9,8		9,8					9,8
	4	Жилая		20,7	20,7						20,7
		Балкон						5,5			1,7
		Балкон						0,8			0,2
Итого по квартире №12				42,7	20,7	22,0		6,3			44,6
96	1	Коридор		8,1		8,1			2,80		8,1
	2	Санузел		3,6		3,6					3,6
	3	Кухня		9,9		9,9					9,9
	4	Жилая		20,4	20,4						20,4
		Балкон						0,8			0,8
		Балкон						5,5			1,7
Итого по квартире №96				42,0	20,4	21,6		6,3			44,5
97	1	Коридор		11,4		11,4			2,80		11,4
	2	Жилая		16,2	16,2						16,2
	3	Санузел		3,8		3,8					3,8
	4	Жилая		16,0	16,0						16,0
	5	Кухня		12,4		12,4					12,4
	6	Кладовая		2,6		2,6					2,6
		Балкон						0,8			0,2
		Балкон						4,5			

ЭКСПЛИКАЦИЯ **к поэтажному плану здания (строения)**

Этаж 3

Номер помещения	Номер по плану здания	Назначение части помещения	Формула подсчета площади части помещения	Общая площ. квар-тиры, ком-наты, кв.м.	в т.ч. из нее площадь, кв.м.			Площадь лоджий, балко-нов, веранд, террас кв.м.	высо-та поме-щения по внут-реннему обмеру, м.	Площадь само-вольно возве-денная или переобор. кв.м.	Примечание (площадь в соот-ветствии с приказом №37 от 04.08.1998г)
					жилая	вспомо-га-тель-ная (под-собная)	прочая				
1	2	3	4	5	6	7	8	9	10	11	12
Итого по квартире №97				62,4	32,2	30,2		5,3			64,0
98	1	Коридор		12,2		12,2			2,80		12,2
	2	Санузел		3,7		3,7					3,7
	3	Кухня		10,6		10,6					10,6
	4	Жилая		14,8	14,8						14,8
	5	Жилая		23,2	23,2						23,2
		Лоджия						3,7			1,9
		Балкон						0,8			0,2
Итого по квартире №98				64,5	38,0	26,5		4,5			66,6
99	1	Коридор		7,9		7,9			2,80		7,9
	2	Санузел		3,7		3,7					3,7
	3	Кухня		10,5		10,5					10,5
	4	Жилая		18,8	18,8						18,8
		Балкон						4,5			1,4
		Балкон						0,8			0,2
Итого по квартире №99				40,9	18,8	22,1		5,3			42,5
100	1	Коридор		14,8		14,8			2,80		14,8
	2	Жилая		16,1	16,1						16,1
	3	Санузел		3,7		3,7					3,7
	4	Жилая		15,3	15,3						15,3
	5	Жилая		17,9	17,9						17,9
	6	Кухня		14,4		14,4					14,4
	7	Санузел		4,8		4,8					4,8
		Балкон						0,8			0,2
		Балкон						4,5			1,4
Итого по квартире №100				87,0	49,3	37,7		5,3			88,6
171	1	Коридор		8,4		8,4			2,80		8,4
	2	Санузел		3,7		3,7					3,7
	3	Кухня		9,7		9,7					9,7
	4	Жилая		21,5	21,5						21,5
		Балкон						0,9			0,9

ЭКСПЛИКАЦИЯ к поэтажному плану здания (строения)

Этаж 3

Номер помещения	Номер по плану здания	Назначение части помещения	Формула подсчета площади части помещения	Общая площ. квартиры, комнаты, кв.м.	в т.ч. из нее площадь, кв.м.			Площадь лоджий, балконов, веранд, террас кв.м.	высота помещения по внутреннему обмеру, м.	Площадь само-вольно возведенная или переобор. кв.м.	Примечание (площадь в соответствии с приказом №37 от 04.08.1998г)
					жилая	вспомогательная (подсобная)	прочая				
1	2	3	4	5	6	7	8	9	10	11	12

		Балкон						5,5			1,7
Итого по квартире №171				43,3	21,5	21,8		6,4			45,3
172	1	Коридор		11,3		11,3			2,80		11,3
	2	Жилая		20,5	20,5						20,5
	3	Санузел		3,6		3,6					3,6
	4	Жилая		16,2	16,2						16,2
	5	Кухня		12,4		12,4					12,4
	6	Кладовая		2,6		2,6					2,6
		Балкон						0,8			0,2
		Балкон						4,6			1,4
Итого по квартире №172				66,6	36,7	29,9		5,4			68,2
173	1	Коридор		12,1		12,1			2,80		12,1
	2	Санузел		3,8		3,8					3,8
	3	Кухня		10,6		10,6					10,6
	4	Жилая		14,7	14,7						14,7
	5	Жилая		23,4	23,4						23,4
		Балкон						0,8			0,2
		Лоджия						3,6			1,8
Итого по квартире №173				64,6	38,1	26,5		4,4			66,6
174	1	Коридор		7,9		7,9			2,80		7,9
	2	Санузел		3,7		3,7					3,7
	3	Кухня		10,6		10,6					10,6
	4	Жилая		18,7	18,7						18,7
		Балкон						0,8			0,2
		Балкон						4,4			1,3
Итого по квартире №174				40,9	18,7	22,2		5,2			42,4
175	1	Коридор		15,1		15,1			2,80		15,1
	2	Жилая		15,1	15,1						15,1
	3	Санузел		3,8		3,8					3,8
	4	Жилая		15,4	15,4						15,4

ЭКСПЛИКАЦИЯ **к поэтажному плану здания (строения)**

Этаж 3

Номер помещения	Номер по плану здания	Назначение части помещения	Формула подсчета площади части помещения	Общая площ. квартиры, комнаты, кв.м.	в т.ч. из нее площадь, кв.м.			Площадь лоджий, балконов, веранд, террас кв.м.	высота помещения по внутреннему обмеру, м.	Площадь само-вольно возведенная или переобор. кв.м.	Примечание (площадь в соответствии с приказом №37 от 04.08.1998г)
					жилая	вспомогательная (подсобная)	прочая				
1	2	3	4	5	6	7	8	9	10	11	12

	5	Жилая		17,8	17,8						17,8
	6	Кухня		14,5		14,5					14,5
	7	Санузел		4,9		4,9					4,9
		Балкон						0,8			0,2
		Балкон						4,5			1,4
		Балкон						0,8			0,2
Итого по квартире №175				86,6	48,3	38,3		6,1			88,4

252	1	Коридор		14,9		14,9			2,80		14,9
	2	Санузел		4,8		4,8					4,8
	3	Кухня		14,5		14,5					14,5
	4	Жилая		17,9	17,9						17,9
	5	Жилая		15,3	15,3						15,3
	6	Санузел		3,8		3,8					3,8
	7	Жилая		15,8	15,8						15,8
		Балкон						4,6			1,4
		Балкон						0,8			0,2
Итого по квартире №252				87,0	49,0	38,0		5,4			88,6

253	1	Коридор		6,9		6,9			2,80		6,9
	2	Жилая		18,9	18,9						18,9
	3	Кухня		11,2		11,2					11,2
	4	Санузел		5,3		5,3					5,3
		Балкон						5,2			1,6
		Балкон						0,8			0,2
Итого по квартире №253				42,3	18,9	23,4		6,0			44,1

254	1	Коридор		7,3		7,3			2,80		7,3
	2	Санузел		5,0		5,0					5,0
	3	Кухня		10,2		10,2					10,2
	4	Жилая		25,4	25,4						25,4
		Балкон						7,2			2,2
Итого по квартире №254				47,9	25,4	22,5		7,2			

ЭКСПЛИКАЦИЯ **к поэтажному плану здания (строения)**

Этаж 3

Номер помещения	Номер по плану здания	Назначение части помещения	Формула подсчета площади части помещения	Общая площ. квартиры, комнаты, кв.м.	в т.ч. из нее площадь, кв.м.			Площадь лоджий, балконов, веранд, террас кв.м.	высота помещения по внутреннему обмеру, м.	Площадь само-вольно возведенная или переобор. кв.м.	Примечание (площадь в соответствии с приказом №37 от 04.08.1998г)
					жилая	вспомогательная (подсобная)	прочая				
1	2	3	4	5	6	7	8	9	10	11	12
255	1	Коридор		11,7		11,7			2,80		11,7
	2	Жилая		17,7	17,7						17,7
	3	Санузел		2,1		2,1					2,1
	4	Жилая		15,9	15,9						15,9
	5	Кухня		12,3		12,3					12,3
	6	Санузел		3,6		3,6					3,6
		Балкон						4,7			1,4
		Балкон						0,8			0,2
Итого по квартире №255				63,3	33,6	29,7		5,5			64,9
256	1	Коридор		6,9		6,9			2,80		6,9
	2	Санузел		3,7		3,7					3,7
	3	Кухня		16,0		16,0					16,0
	4	Жилая		16,4	16,4						16,4
	5	Кладовая		3,0		3,0					3,0
		Балкон						5,5			1,7
		Балкон						0,8			0,2
Итого по квартире №256				46,0	16,4	29,6		6,3			47,9
257	1	Коридор		10,4		10,4			2,80		10,4
	2	Жилая		17,9	17,9						17,9
	3	Жилая		17,4	17,4						17,4
	4	Кухня		12,2		12,2					12,2
	5	Санузел		1,9		1,9					1,9
	6	Санузел		3,1		3,1					3,1
		Балкон						6,3			1,9
		Балкон						0,8			0,2
Итого по квартире №257				62,9	35,3	27,6		7,1			65,0
347	1	Коридор		14,9		14,9			2,80		14,9
	2	Санузел		5,1		5,1					5,1
	3	Кухня		14,2		14,2					14,2
	4	Жилая		18,0	18,0						18,0
	5	Жилая		15,2	15,2						

ЭКСПЛИКАЦИЯ **к поэтажному плану здания (строения)**

Этаж 3

Номер помещения	Номер по плану здания	Назначение части помещения	Формула подсчета площади части помещения	Общая площ. квартиры, комнаты, кв.м.	в т.ч. из нее площадь, кв.м.			Площадь лоджий, балконов, веранд, террас кв.м.	высота помещения по внутреннему обмеру, м.	Площадь само-вольно возведенная или переобор. кв.м.	Примечание (площадь в соответствии с приказом №37 от 04.08.1998г)
					жилая	вспомогательная (подсобная)	прочая				
1	2	3	4	5	6	7	8	9	10	11	12
	6	Санузел		3,8		3,8					3,8
	7	Жилая		15,8	15,8						15,8
		Балкон						4,4			1,3
		Балкон						0,8			0,2
Итого по квартире №347				87,0	49,0	38,0		5,2			88,5
348	1	Коридор		8,2		8,2			2,80		8,2
	2	Жилая		18,7	18,7						18,7
	3	Кухня		10,3		10,3					10,3
	4	Санузел		3,7		3,7					3,7
		Балкон						4,4			1,3
		Балкон						0,8			0,2
Итого по квартире №348				40,9	18,7	22,2		5,2			42,4
349	1	Коридор		7,8		7,8			2,80		7,8
	2	Жилая		19,9	19,9						19,9
	3	Кухня		10,0		10,0					10,0
	4	Санузел		3,7		3,7					3,7
		Лоджия						3,4			1,7
		Балкон						0,8			0,2
Итого по квартире №349				41,4	19,9	21,5		4,2			43,3
350	1	Коридор		8,1		8,1			2,80		8,1
	2	Санузел		3,7		3,7					3,7
	3	Кухня		9,9		9,9					9,9
	4	Жилая		18,7	18,7						18,7
		Балкон						4,4			1,3
		Балкон						0,8			0,2
Итого по квартире №350				40,4	18,7	21,7		5,2			41,9
351	1	Коридор		15,5		15,5			2,80		15,5
	2	Жилая		15,9	15,9						15,9
	3	Санузел		3,7		3,7					3,7
	4	Жилая		15,3	15,3						15,3
	5	Жилая		18,1	18,1						18,1

**ЭКСПЛИКАЦИЯ
к поэтажному плану здания (строения)**

Этаж 3

Номер помещения	Номер по плану здания	Назначение части помещения	Формула подсчета площади части помещения	Общая площ. квартиры, комнаты, кв.м.	в т.ч. из нее площадь, кв.м.			Площадь лоджий, балконов, веранд, террас кв.м.	высота помещения по внутреннему обмеру, м.	Площадь само-вольно возведенная или переобор. кв.м.	Примечание (площадь в соответствии с приказом №37 от 04.08.1998г)
					жилая	вспомогательная (подсобная)	прочая				
1	2	3	4	5	6	7	8	9	10	11	12
	6	Кухня		14,3		14,3					14,3
	7	Санузел		3,7		3,7					3,7
		Балкон						4,3			1,3
		Балкон						0,8			0,2
Итого по квартире №351				86,5	49,3	37,2		5,1			88,0
427	1	Коридор		15,3		15,3			2,80		15,3
	2	Санузел		4,8		4,8					4,8
	3	Кухня		14,6		14,6					14,6
	4	Жилая		18,1	18,1						18,1
	5	Жилая		15,6	15,6						15,6
	6	Санузел		3,7		3,7					3,7
	7	Жилая		16,8	16,8						16,8
		Балкон						4,4			1,3
		Балкон						0,8			0,2
Итого по квартире №427				88,9	50,5	38,4		5,2			90,4
428	1	Коридор		7,8		7,8			2,80		7,8
	2	Жилая		18,3	18,3						18,3
	3	Кухня		10,3		10,3					10,3
	4	Санузел		3,9		3,9					3,9
		Балкон						4,4			1,3
		Балкон						0,8			0,2
Итого по квартире №428				40,3	18,3	22,0		5,2			41,8
429	1	Коридор		7,9		7,9			2,80		7,9
	2	Жилая		19,8	19,8						19,8
	3	Кухня		9,9		9,9					9,9
	4	Санузел		3,7		3,7					3,7
		Лоджия						3,6			1,8
		Балкон						0,8			0,2
Итого по квартире №429				41,3	19,8	21,5		4,4			43,3

**ЭКСПЛИКАЦИЯ
к поэтажному плану здания (строения)**

Этаж 3

Номер помещения	Номер по плану здания	Назначение части помещения	Формула подсчета площади части помещения	Общая площ. квартиры, комнаты, кв.м.	в т.ч. из нее площадь, кв.м.			Площадь лоджий, балконов, веранд, террас кв.м.	высота помещения по внутреннему обмеру, м.	Площадь само-вольно возведенная или переобор. кв.м.	Примечание (площадь в соответствии с приказом №37 от 04.08.1998г)
					жилая	вспомогательная (подсобная)	прочая				
1	2	3	4	5	6	7	8	9	10	11	12
430	1	Коридор		8,2		8,2			2,80		8,2
	2	Санузел		3,7		3,7					3,7
	3	Кухня		10,0		10,0					10,0
	4	Жилая		18,2	18,2						18,2
		Балкон						4,4			1,3
		Балкон						0,8			0,2
Итого по квартире №430				40,1	18,2	21,9		5,2			41,6
431	1	Коридор		15,3		15,3			2,80		15,3
	2	Жилая		16,5	16,5						16,5
	3	Санузел		3,8		3,8					3,8
	4	Жилая		15,4	15,4						15,4
	5	Жилая		17,9	17,9						17,9
	6	Кухня		14,2		14,2					14,2
	7	Санузел		3,8		3,8					3,8
		Балкон						4,5			1,4
		Балкон						0,8			0,2
Итого по квартире №431				86,9	49,8	37,1		5,3			88,5
Итого по квартирам этажа 3				1840,5	959,5	881,0		173,9			1896,9

**ЭКСПЛИКАЦИЯ
к поэтажному плану здания (строения)**

Этаж 4

Номер помещения	Номер по плану здания	Назначение части помещения	Формула подсчета площади части помещения	Общая площ. квартиры, комнаты, кв.м.	в т.ч. из нее площадь, кв.м.			Площадь лоджий, балконов, веранд, террас кв.м.	высота помещения по внутреннему обмеру, м.	Площадь само-вольно возведенная или переобор. кв.м.	Примечание (площадь в соответствии с приказом №37 от 04.08.1998г)
					жилая	вспомогательная (подсобная)	прочая				
1	2	3	4	5	6	7	8	9	10	11	12
13	1	Коридор		8,1		8,1			2,80		8,1
	2	Санузел		3,7		3,7					3,7
	3	Кухня		9,7		9,7					9,7
	4	Жилая		21,2	21,2						21,2
		Балкон						5,4			1,6
		Балкон						0,8			0,2
Итого по квартире №13				42,7	21,2	21,5		6,2			44,5
14	1	Коридор		11,6		11,6			2,80		11,6
	2	Жилая		17,2	17,2						17,2
	3	Санузел		4,3		4,3					4,3
	4	Жилая		16,6	16,6						16,6
	5	Кухня		13,2		13,2					13,2
	6	Кладовая		2,7		2,7					2,7
		Балкон						0,8			0,2
		Балкон						4,4			1,3
	Итого по квартире №14				65,6	33,8	31,8	5,2			67,1
15	1	Коридор		8,3		8,3			2,80		8,3
	2	Санузел		3,7		3,7					3,7
	3	Кухня		10,7		10,7					10,7
	4	Жилая		18,7	18,7						18,7
		Балкон						0,8			0,2
		Лоджия						3,8			1,9
	Итого по квартире №15				41,4	18,7	22,7	4,6			43,5
16	1	Коридор		8,2		8,2			2,80		8,2
	2	Жилая		19,9	19,9						19,9
	3	Кухня		10,6		10,6					10,6
	4	Санузел		3,8		3,8					3,8
		Балкон						0,8			0,2
		Лоджия						3,8			1,9
	Итого по квартире №16				42,5	19,9	22,6	4,6			44,6

ЭКСПЛИКАЦИЯ к поэтажному плану здания (строения)

Этаж 4

Номер помещения	Номер по плану здания	Назначение части помещения	Формула подсчета площади части помещения	Общая площ. квартиры, комнаты, кв.м.	в т.ч. из нее площадь, кв.м.			Площадь лоджий, балконов, веранд, террас кв.м.	высота помещения по внутреннему обмеру, м.	Площадь само-вольно возведенная или переобор. кв.м.	Примечание (площадь в соответствии с приказом №37 от 04.08.1998г)
					жилая	вспомогательная (подсобная)	прочая				
1	2	3	4	5	6	7	8	9	10	11	12
17	1	Коридор		11,9		11,9			2,80		11,9
	2	Кладовая		2,5		2,5					2,5
	3	Кухня		13,2		13,2					13,2
	4	Жилая		15,6	15,6						15,6
	5	Санузел		3,7		3,7					3,7
	6	Жилая		16,8	16,8						16,8
		Балкон						4,4			1,3
		Балкон						0,8			0,2
Итого по квартире №17				63,7	32,4	31,3		5,2			65,2
18	1	Коридор		8,0		8,0			2,80		8,0
	2	Санузел		4,2		4,2					4,2
	3	Кухня		9,8		9,8					9,8
	4	Жилая		20,7	20,7						20,7
		Балкон						5,5			1,7
		Балкон						0,8			0,2
Итого по квартире №18				42,7	20,7	22,0		6,3			44,6
101	1	Коридор		8,1		8,1			2,80		8,1
	2	Санузел		3,6		3,6					3,6
	3	Кухня		9,9		9,9					9,9
	4	Жилая		20,4	20,4						20,4
		Балкон						5,5			1,7
		Балкон						0,8			0,2
Итого по квартире №101				42,0	20,4	21,6		6,3			43,9
102	1	Коридор		11,4		11,4			2,80		11,4
	2	Жилая		16,2	16,2						16,2
	3	Санузел		3,8		3,8					3,8
	4	Жилая		16,0	16,0						16,0
	5	Кухня		12,4		12,4					12,4
	6	Кладовая		2,6		2,6					2,6
		Балкон						0,8			0,2
		Балкон						4,5			

ЭКСПЛИКАЦИЯ к поэтажному плану здания (строения)

Этаж 4

Номер помещения	Номер по плану здания	Назначение части помещения	Формула подсчета площади части помещения	Общая площ. квартиры, комнаты, кв.м.	в т.ч. из нее площадь, кв.м.			Площадь лоджий, балконов, веранд, террас кв.м.	высота помещения по внутреннему обмеру, м.	Площадь само-вольно возведенная или переобор. кв.м.	Примечание (площадь в соответствии с приказом №37 от 04.08.1998г)
					жилая	вспомогательная (подсобная)	прочая				
1	2	3	4	5	6	7	8	9	10	11	12
Итого по квартире №102				62,4	32,2	30,2		5,3			64,0
103	1	Коридор		12,2		12,2			2,80		12,2
	2	Санузел		3,7		3,7					3,7
	3	Кухня		10,6		10,6					10,6
	4	Жилая		14,7	14,7						14,7
	5	Жилая		23,2	23,2						23,2
		Лоджия						3,7			1,9
		Балкон						0,8			0,2
Итого по квартире №103				64,4	37,9	26,5		4,5			66,5
104	1	Коридор		7,9		7,9			2,80		7,9
	2	Санузел		3,7		3,7					3,7
	3	Кухня		10,5		10,5					10,5
	4	Жилая		18,7	18,7						18,7
		Балкон						4,4			1,3
		Балкон						0,8			0,2
Итого по квартире №104				40,8	18,7	22,1		5,2			42,3
105	1	Коридор		14,8		14,8			2,80		14,8
	2	Жилая		16,1	16,1						16,1
	3	Санузел		3,7		3,7					3,7
	4	Жилая		15,3	15,3						15,3
	5	Жилая		17,8	17,8						17,8
	6	Кухня		14,4		14,4					14,4
	7	Санузел		4,8		4,8					4,8
		Балкон						4,4			1,3
		Балкон						0,8			0,2
Итого по квартире №105				86,9	49,2	37,7		5,2			88,4
176	1	Коридор		8,4		8,4			2,80		8,4
	2	Санузел		3,7		3,7					3,7
	3	Кухня		9,7		9,7					9,7
	4	Жилая		21,5	21,5						21,5
		Балкон						0,9			0,9

ЭКСПЛИКАЦИЯ к поэтажному плану здания (строения)

Этаж 4

Номер помещения	Номер по плану здания	Назначение части помещения	Формула подсчета площади части помещения	Общая площ. квартиры, комнаты, кв.м.	в т.ч. из нее площадь, кв.м.			Площадь лоджий, балконов, веранд, террас кв.м.	высота помещения по внутреннему обмеру, м.	Площадь само-вольно возведенная или переобор. кв.м.	Примечание (площадь в соответствии с приказом №37 от 04.08.1998г)
					жилая	вспомогательная (подсобная)	прочая				
1	2	3	4	5	6	7	8	9	10	11	12

		Балкон						5,5			1,7
Итого по квартире №176				43,3	21,5	21,8		6,4			45,3
177	1	Коридор		11,3		11,3			2,80		11,3
	2	Жилая		20,5	20,5						20,5
	3	Санузел		3,6		3,6					3,6
	4	Жилая		16,2	16,2						16,2
	5	Кухня		12,4		12,4					12,4
	6	Кладовая		2,6		2,6					2,6
		Балкон						0,8			0,2
		Балкон						4,6			1,4
Итого по квартире №177				66,6	36,7	29,9		5,4			68,2
178	1	Коридор		12,1		12,1			2,80		12,1
	2	Санузел		3,8		3,8					3,8
	3	Кухня		10,6		10,6					10,6
	4	Жилая		14,7	14,7						14,7
	5	Жилая		23,4	23,4						23,4
		Лоджия						3,6			1,8
		Балкон						0,8			0,2
Итого по квартире №178				64,6	38,1	26,5		4,4			66,6
179	1	Коридор		7,9		7,9			2,80		7,9
	2	Санузел		3,7		3,7					3,7
	3	Кухня		10,6		10,6					10,6
	4	Жилая		18,7	18,7						18,7
		Балкон						0,8			0,2
		Балкон						4,5			1,4
Итого по квартире №179				40,9	18,7	22,2		5,3			42,5
180	1	Коридор		15,1		15,1			2,80		15,1
	2	Жилая		15,1	15,1						15,1
	3	Санузел		3,8		3,8					3,8
	4	Жилая		15,4	15,4						15,4

**ЭКСПЛИКАЦИЯ
к поэтажному плану здания (строения)**

Этаж 4

Номер помещения	Номер по плану здания	Назначение части помещения	Формула подсчета площади части помещения	Общая площ. квартиры, комнаты, кв.м.	в т.ч. из нее площадь, кв.м.			Площадь лоджий, балконов, веранд, террас кв.м.	высота помещения по внутреннему обмеру, м.	Площадь само-вольно возведенная или переобор. кв.м.	Примечание (площадь в соответствии с приказом №37 от 04.08.1998г)
					жилая	вспомогательная (подсобная)	прочая				
1	2	3	4	5	6	7	8	9	10	11	12

	5	Жилая		17,8	17,8						17,8
	6	Кухня		14,5		14,5					14,5
	7	Санузел		4,9		4,9					4,9
		Балкон						0,8			0,2
		Балкон						4,5			1,4
		Балкон						0,8			0,2
Итого по квартире №180				86,6	48,3	38,3		6,1			88,4

258	1	Коридор		15,0		15,0			2,80		15,0
	2	Санузел		4,7		4,7					4,7
	3	Кухня		14,9		14,9					14,9
	4	Жилая		18,0	18,0						18,0
	5	Жилая		15,2	15,2						15,2
	6	Санузел		3,9		3,9					3,9
	7	Жилая		16,0	16,0						16,0
		Балкон						4,6			1,4
		Балкон						0,8			0,2
Итого по квартире №258				87,7	49,2	38,5		5,4			89,3

259	1	Коридор		6,9		6,9			2,80		6,9
	2	Жилая		18,9	18,9						18,9
	3	Кухня		11,2		11,2					11,2
	4	Санузел		5,3		5,3					5,3
		Балкон						5,2			1,6
		Балкон						0,8			0,2
Итого по квартире №259				42,3	18,9	23,4		6,0			44,1

260	1	Коридор		7,3		7,3			2,80		7,3
	2	Санузел		5,0		5,0					5,0
	3	Кухня		10,2		10,2					10,2
	4	Жилая		25,5	25,5						25,5
		Балкон						7,2			2,2
Итого по квартире №260				48,0	25,5	22,5		7,2			

ЭКСПЛИКАЦИЯ к поэтажному плану здания (строения)

Этаж 4

Номер помещения	Номер по плану здания	Назначение части помещения	Формула подсчета площади части помещения	Общая площ. квартиры, комнаты, кв.м.	в т.ч. из нее площадь, кв.м.			Площадь лоджий, балконов, веранд, террас кв.м.	высота помещения по внутреннему обмеру, м.	Площадь само-вольно возведенная или переобор. кв.м.	Примечание (площадь в соответствии с приказом №37 от 04.08.1998г)
					жилая	вспомогательная (подсобная)	прочая				
1	2	3	4	5	6	7	8	9	10	11	12
261	1	Коридор		11,7		11,7			2,80		11,7
	2	Жилая		17,7	17,7						17,7
	3	Санузел		2,1		2,1					2,1
	4	Жилая		15,9	15,9						15,9
	5	Кухня		12,3		12,3					12,3
	6	Санузел		3,6		3,6					3,6
		Балкон						4,7			1,4
		Балкон						0,8			0,2
	Итого по квартире №261			63,3	33,6	29,7		5,5			64,9
262	1	Коридор		6,9		6,9			2,80		6,9
	2	Санузел		3,7		3,7					3,7
	3	Кухня		15,8		15,8					15,8
	4	Жилая		16,2	16,2						16,2
	5	Кладовая		2,8		2,8					2,8
		Балкон						5,5			1,7
		Балкон						0,8			0,2
	Итого по квартире №262			45,4	16,2	29,2		6,3			47,3
263	1	Коридор		10,4		10,4			2,80		10,4
	2	Жилая		17,6	17,6						17,6
	3	Жилая		17,5	17,5						17,5
	4	Кухня		12,2		12,2					12,2
	5	Санузел		1,9		1,9					1,9
	6	Санузел		3,1		3,1					3,1
		Балкон						6,3			1,9
		Балкон						0,8			0,2
	Итого по квартире №263			62,7	35,1	27,6		7,1			64,8
352	1	Коридор		14,9		14,9			2,80		14,9
	2	Санузел		5,1		5,1					5,1
	3	Кухня		14,2		14,2					14,2
	4	Жилая		17,9	17,9						17,9
	5	Жилая		15,2	15,2						

ЭКСПЛИКАЦИЯ **к поэтажному плану здания (строения)**

Этаж 4

Номер помещения	Номер по плану здания	Назначение части помещения	Формула подсчета площади части помещения	Общая площ. квартиры, комнаты, кв.м.	в т.ч. из нее площадь, кв.м.			Площадь лоджий, балконов, веранд, террас кв.м.	высота помещения по внутреннему обмеру, м.	Площадь само-вольно возведенная или переобор. кв.м.	Примечание (площадь в соответствии с приказом №37 от 04.08.1998г)
					жилая	вспомогательная (подсобная)	прочая				
1	2	3	4	5	6	7	8	9	10	11	12
	6	Санузел		3,8		3,8					3,8
	7	Жилая		15,8	15,8						15,8
		Балкон						0,8			0,2
		Балкон						4,4			1,3
Итого по квартире №352				86,9	48,9	38,0		5,2			88,4
353	1	Коридор		8,2		8,2			2,80		8,2
	2	Жилая		18,7	18,7						18,7
	3	Кухня		10,3		10,3					10,3
	4	Санузел		3,7		3,7					3,7
		Балкон						4,4			1,3
		Балкон						0,8			0,2
Итого по квартире №353				40,9	18,7	22,2		5,2			42,4
354	1	Коридор		7,8		7,8			2,80		7,8
	2	Жилая		19,9	19,9						19,9
	3	Кухня		10,0		10,0					10,0
	4	Санузел		3,7		3,7					3,7
		Лоджия						3,4			1,7
		Балкон						0,8			0,2
Итого по квартире №354				41,4	19,9	21,5		4,2			43,3
355	1	Коридор		8,1		8,1			2,80		8,1
	2	Санузел		3,7		3,7					3,7
	3	Кухня		9,9		9,9					9,9
	4	Жилая		18,7	18,7						18,7
		Балкон						4,4			1,3
		Балкон						0,8			0,2
Итого по квартире №355				40,4	18,7	21,7		5,2			41,9
356	1	Коридор		15,5		15,5			2,80		15,5
	2	Жилая		15,9	15,9						15,9
	3	Санузел		3,7		3,7					3,7
	4	Жилая		15,3	15,3						15,3
	5	Жилая		18,0	18,0						18,0

**ЭКСПЛИКАЦИЯ
к поэтажному плану здания (строения)**

Этаж 4

Номер помещения	Номер по плану здания	Назначение части помещения	Формула подсчета площади части помещения	Общая площ. квартиры, комнаты, кв.м.	в т.ч. из нее площадь, кв.м.			Площадь лоджий, балконов, веранд, террас кв.м.	высота помещения по внутреннему обмеру, м.	Площадь само-вольно возведенная или переобор. кв.м.	Примечание (площадь в соответствии с приказом №37 от 04.08.1998г)
					жилая	вспомогательная (подсобная)	прочая				
1	2	3	4	5	6	7	8	9	10	11	12
	6	Кухня		14,3		14,3					14,3
	7	Санузел		3,7		3,7					3,7
		Балкон						4,3			1,3
		Балкон						0,8			0,2
Итого по квартире №356				86,4	49,2	37,2		5,1			87,9
432	1	Коридор		15,3		15,3			2,80		15,3
	2	Санузел		4,8		4,8					4,8
	3	Кухня		14,6		14,6					14,6
	4	Жилая		18,0	18,0						18,0
	5	Жилая		15,6	15,6						15,6
	6	Санузел		3,7		3,7					3,7
	7	Жилая		16,8	16,8						16,8
		Балкон						4,4			1,3
		Балкон						0,8			0,2
Итого по квартире №432				88,8	50,4	38,4		5,2			90,3
433	1	Коридор		8,2		8,2			2,80		8,2
	2	Жилая		18,5	18,5						18,5
	3	Кухня		10,3		10,3					10,3
	4	Санузел		3,8		3,8					3,8
		Балкон						4,4			1,3
		Балкон						0,8			0,2
Итого по квартире №433				40,8	18,5	22,3		5,2			42,3
434	1	Коридор		7,9		7,9			2,80		7,9
	2	Жилая		19,8	19,8						19,8
	3	Кухня		9,9		9,9					9,9
	4	Санузел		3,7		3,7					3,7
		Лоджия						3,6			1,8
		Балкон						0,8			0,2
Итого по квартире №434				41,3	19,8	21,5		4,4			43,3

**ЭКСПЛИКАЦИЯ
к поэтажному плану здания (строения)**

Этаж 4

Номер помещения	Номер по плану здания	Назначение части помещения	Формула подсчета площади части помещения	Общая площ. квартиры, комнаты, кв.м.	в.т.ч. из нее площадь, кв.м.			Площадь лоджий, балконов, веранд, террас кв.м.	высота помещения по внутреннему обмеру, м.	Площадь само-вольно возведенная или переобор. кв.м.	Примечание (площадь в соответствии с приказом №37 от 04.08.1998г)
					жилая	вспомогательная (подсобная)	прочая				
1	2	3	4	5	6	7	8	9	10	11	12
435	1	Коридор		8,1		8,1			2,80		8,1
	2	Санузел		3,7		3,7					3,7
	3	Кухня		10,0		10,0					10,0
	4	Жилая		18,8	18,8						18,8
		Балкон						4,4			1,3
		Балкон						0,8			0,2
Итого по квартире №435				40,6	18,8	21,8		5,2			42,1
436	1	Коридор		15,3		15,3			2,80		15,3
	2	Жилая		15,9	15,9						15,9
	3	Санузел		3,8		3,8					3,8
	4	Жилая		15,4	15,4						15,4
	5	Жилая		17,9	17,9						17,9
	6	Кухня		14,2		14,2					14,2
	7	Санузел		3,8		3,8					3,8
		Балкон						4,4			1,3
		Балкон						0,8			0,2
Итого по квартире №436				86,3	49,2	37,1		5,2			87,8
Итого по квартирам этажа 4				1840,3	959,0	881,3		173,8			1895,9

**ЭКСПЛИКАЦИЯ
к поэтажному плану здания (строения)**

Этаж 5

Номер помещения	Номер по плану здания	Назначение части помещения	Формула подсчета площади части помещения	Общая площ. квартиры, комнаты, кв.м.	в т.ч. из нее площадь, кв.м.			Площадь лоджий, балконов, веранд, террас кв.м.	высота помещения по внутреннему обмеру, м.	Площадь само-вольно возведенная или переобор. кв.м.	Примечание (площадь в соответствии с приказом №37 от 04.08.1998г)
					жилая	вспомогательная (подсобная)	прочая				
1	2	3	4	5	6	7	8	9	10	11	12
19	1	Коридор		8,1		8,1			2,80		8,1
	2	Санузел		3,7		3,7					3,7
	3	Кухня		9,7		9,7					9,7
	4	Жилая		21,3	21,3						21,3
		Балкон						5,4			1,6
		Балкон						0,8			0,2
Итого по квартире №19				42,8	21,3	21,5		6,2			44,6
20	1	Коридор		11,6		11,6			2,80		11,6
	2	Жилая		17,2	17,2						17,2
	3	Санузел		4,3		4,3					4,3
	4	Жилая		16,6	16,6						16,6
	5	Кухня		13,2		13,2					13,2
	6	Кладовая		2,7		2,7					2,7
		Балкон						0,8			0,2
		Балкон						4,4			1,3
	Итого по квартире №20				65,6	33,8	31,8	5,2			67,1
21	1	Коридор		8,3		8,3			2,80		8,3
	2	Санузел		3,7		3,7					3,7
	3	Кухня		10,7		10,7					10,7
	4	Жилая		18,7	18,7						18,7
		Лоджия						3,8			1,9
		Балкон						0,8			0,2
	Итого по квартире №21				41,4	18,7	22,7	4,6			43,5
22	1	Коридор		8,2		8,2			2,80		8,2
	2	Жилая		20,0	20,0						20,0
	3	Кухня		10,6		10,6					10,6
	4	Санузел		3,8		3,8					3,8
		Балкон						0,8			0,2
		Лоджия						3,8			1,9
	Итого по квартире №22				42,6	20,0	22,6	4,6			44,7

ЭКСПЛИКАЦИЯ **к поэтажному плану здания (строения)**

Этаж 5

Номер помещения	Номер по плану здания	Назначение части помещения	Формула подсчета площади части помещения	Общая площ. квартиры, комнаты, кв.м.	в т.ч. из нее площадь, кв.м.			Площадь лоджий, балконов, веранд, террас кв.м.	высота помещения по внутреннему обмеру, м.	Площадь само-вольно возведенная или переобор. кв.м.	Примечание (площадь в соответствии с приказом №37 от 04.08.1998г)
					жилая	вспомогательная (подсобная)	прочая				
1	2	3	4	5	6	7	8	9	10	11	12
23	1	Коридор		11,9		11,9			2,80		11,9
	2	Кладовая		2,5		2,5					2,5
	3	Кухня		13,2		13,2					13,2
	4	Жилая		15,6	15,6						15,6
	5	Санузел		3,7		3,7					3,7
	6	Жилая		16,8	16,8						16,8
		Балкон						4,4			1,3
		Балкон						0,8			0,2
Итого по квартире №23				63,7	32,4	31,3		5,2			65,2
24	1	Коридор		8,0		8,0			2,80		8,0
	2	Санузел		4,2		4,2					4,2
	3	Кухня		9,8		9,8					9,8
	4	Жилая		20,7	20,7						20,7
		Балкон						5,4			1,6
		Балкон						0,8			0,2
Итого по квартире №24				42,7	20,7	22,0		6,2			44,5
106	1	Коридор		8,3		8,3			2,80		8,3
	2	Санузел		3,7		3,7					3,7
	3	Кухня		9,7		9,7					9,7
	4	Жилая		21,2	21,2						21,2
		Балкон						5,5			1,7
		Балкон						0,8			0,2
Итого по квартире №106				42,9	21,2	21,7		6,3			44,8
107	1	Коридор		11,4		11,4			2,80		11,4
	2	Жилая		16,2	16,2						16,2
	3	Санузел		3,8		3,8					3,8
	4	Жилая		16,0	16,0						16,0
	5	Кухня		12,3		12,3					12,3
	6	Кладовая		2,6		2,6					2,6
		Балкон						0,8			0,2
		Балкон						4,5			

ЭКСПЛИКАЦИЯ **к поэтажному плану здания (строения)**

Этаж 5

Номер помещения	Номер по плану здания	Назначение части помещения	Формула подсчета площади части помещения	Общая площ. квартиры, комнаты, кв.м.	в т.ч. из нее площадь, кв.м.			Площадь лоджий, балконов, веранд, террас кв.м.	высота помещения по внутреннему обмеру, м.	Площадь само-вольно возведенная или переобор. кв.м.	Примечание (площадь в соответствии с приказом №37 от 04.08.1998г)
					жилая	вспомогательная (подсобная)	прочая				
1	2	3	4	5	6	7	8	9	10	11	12
Итого по квартире №107				62,3	32,2	30,1		5,3			63,9
108	1	Коридор		12,2		12,2			2,80		12,2
	2	Санузел		3,7		3,7					3,7
	3	Кухня		10,6		10,6					10,6
	4	Жилая		14,7	14,7						14,7
	5	Жилая		23,2	23,2						23,2
		Лоджия						3,7			1,9
		Балкон						0,8			0,2
Итого по квартире №108				64,4	37,9	26,5		4,5			66,5
109	1	Коридор		7,9		7,9			2,80		7,9
	2	Санузел		3,7		3,7					3,7
	3	Кухня		10,5		10,5					10,5
	4	Жилая		18,6	18,6						18,6
		Балкон						4,4			1,3
		Балкон						0,8			0,2
Итого по квартире №109				40,7	18,6	22,1		5,2			42,2
110	1	Коридор		14,8		14,8			2,80		14,8
	2	Жилая		16,1	16,1						16,1
	3	Санузел		3,7		3,7					3,7
	4	Жилая		15,3	15,3						15,3
	5	Жилая		17,8	17,8						17,8
	6	Кухня		14,4		14,4					14,4
	7	Санузел		4,8		4,8					4,8
		Балкон						4,4			1,3
		Балкон						0,8			0,2
Итого по квартире №110				86,9	49,2	37,7		5,2			88,4
181	1	Коридор		8,4		8,4			2,80		8,4
	2	Санузел		3,7		3,7					3,7
	3	Кухня		9,7		9,7					9,7
	4	Жилая		21,4	21,4						21,4
		Балкон						0,9			0,9

ЭКСПЛИКАЦИЯ **к поэтажному плану здания (строения)**

Этаж 5

Номер помещения	Номер по плану здания	Назначение части помещения	Формула подсчета площади части помещения	Общая площ. квартиры, комнаты, кв.м.	в т.ч. из нее площадь, кв.м.			Площадь лоджий, балконов, веранд, террас кв.м.	высота помещения по внутреннему обмеру, м.	Площадь само-вольно возведенная или переобор. кв.м.	Примечание (площадь в соответствии с приказом №37 от 04.08.1998г)
					жилая	вспомогательная (подсобная)	прочая				
1	2	3	4	5	6	7	8	9	10	11	12

		Балкон						5,6			1,7
Итого по квартире №181				43,2	21,4	21,8		6,5			45,2
182	1	Коридор		11,3		11,3			2,80		11,3
	2	Жилая		20,5	20,5						20,5
	3	Санузел		3,6		3,6					3,6
	4	Жилая		16,2	16,2						16,2
	5	Кухня		12,4		12,4					12,4
	6	Кладовая		2,6		2,6					2,6
		Балкон						0,8			0,2
		Балкон						4,4			1,3
Итого по квартире №182				66,6	36,7	29,9		5,2			68,1
183	1	Коридор		12,1		12,1			2,80		12,1
	2	Санузел		3,8		3,8					3,8
	3	Кухня		10,6		10,6					10,6
	4	Жилая		14,7	14,7						14,7
	5	Жилая		23,4	23,4						23,4
		Лоджия						3,6			1,8
		Балкон						0,8			0,2
Итого по квартире №183				64,6	38,1	26,5		4,4			66,6
184	1	Коридор		7,9		7,9			2,80		7,9
	2	Санузел		3,7		3,7					3,7
	3	Кухня		10,6		10,6					10,6
	4	Жилая		18,7	18,7						18,7
		Балкон						0,8			0,2
		Балкон						4,5			1,4
Итого по квартире №184				40,9	18,7	22,2		5,3			42,5
185	1	Коридор		15,2		15,2			2,80		15,2
	2	Жилая		15,7	15,7						15,7
	3	Санузел		3,5		3,5					3,5
	4	Жилая		15,4	15,4						15,4

**ЭКСПЛИКАЦИЯ
к поэтажному плану здания (строения)**

Этаж 5

Номер помещения	Номер по плану здания	Назначение части помещения	Формула подсчета площади части помещения	Общая площ. квартиры, комнаты, кв.м.	в т.ч. из нее площадь, кв.м.			Площадь лоджий, балконов, веранд, террас кв.м.	высота помещения по внутреннему обмеру, м.	Площадь само-вольно возведенная или переобор. кв.м.	Примечание (площадь в соответствии с приказом №37 от 04.08.1998г)
					жилая	вспомогательная (подсобная)	прочая				
1	2	3	4	5	6	7	8	9	10	11	12

	5	Жилая		17,8	17,8						17,8
	6	Кухня		14,5		14,5					14,5
	7	Санузел		4,9		4,9					4,9
		Балкон						0,8			0,2
		Балкон						4,4			1,3
		Балкон						0,8			0,2
Итого по квартире №185				87,0	48,9	38,1		6,0			88,7

264	1	Коридор		14,9		14,9			2,80		14,9
	2	Санузел		4,8		4,8					4,8
	3	Кухня		14,5		14,5					14,5
	4	Жилая		17,9	17,9						17,9
	5	Жилая		15,3	15,3						15,3
	6	Санузел		3,8		3,8					3,8
	7	Жилая		15,8	15,8						15,8
		Балкон						4,6			1,4
		Балкон						0,8			0,2
Итого по квартире №264				87,0	49,0	38,0		5,4			88,6

265	1	Коридор		6,9		6,9			2,80		6,9
	2	Жилая		18,9	18,9						18,9
	3	Кухня		11,2		11,2					11,2
	4	Санузел		5,3		5,3					5,3
		Балкон						5,2			1,6
		Балкон						0,8			0,2
Итого по квартире №265				42,3	18,9	23,4		6,0			44,1

266	1	Коридор		7,3		7,3			2,80		7,3
	2	Санузел		5,0		5,0					5,0
	3	Кухня		10,2		10,2					10,2
	4	Жилая		25,4	25,4						25,4
		Балкон						7,2			2,2
Итого по квартире №266				47,9	25,4	22,5		7,2			

ЭКСПЛИКАЦИЯ к поэтажному плану здания (строения)

Этаж 5

Номер помещения	Номер по плану здания	Назначение части помещения	Формула подсчета площади части помещения	Общая площ. квартиры, комнаты, кв.м.	в т.ч. из нее площадь, кв.м.			Площадь лоджий, балконов, веранд, террас кв.м.	высота помещения по внутреннему обмеру, м.	Площадь само-вольно возведенная или переобор. кв.м.	Примечание (площадь в соответствии с приказом №37 от 04.08.1998г)
					жилая	вспомогательная (подсобная)	прочая				
1	2	3	4	5	6	7	8	9	10	11	12
267	1	Коридор		11,7		11,7			2,80		11,7
	2	Жилая		17,7	17,7						17,7
	3	Санузел		2,1		2,1					2,1
	4	Жилая		15,9	15,9						15,9
	5	Кухня		12,3		12,3					12,3
	6	Санузел		3,6		3,6					3,6
		Балкон						4,7			1,4
		Балкон						0,8			0,2
Итого по квартире №267				63,3	33,6	29,7		5,5			64,9
268	1	Коридор		7,1		7,1			2,80		7,1
	2	Санузел		3,7		3,7					3,7
	3	Кухня		15,8		15,8					15,8
	4	Жилая		16,4	16,4						16,4
	5	Кладовая		2,8		2,8					2,8
		Балкон						5,4			1,6
		Балкон						0,8			0,2
Итого по квартире №268				45,8	16,4	29,4		6,2			47,6
269	1	Коридор		10,4		10,4			2,80		10,4
	2	Жилая		17,6	17,6						17,6
	3	Жилая		17,5	17,5						17,5
	4	Кухня		12,2		12,2					12,2
	5	Санузел		1,9		1,9					1,9
	6	Санузел		3,1		3,1					3,1
		Балкон						6,3			1,9
		Балкон						0,8			0,2
Итого по квартире №269				62,7	35,1	27,6		7,1			64,8
357	1	Коридор		14,9		14,9					14,9
	2	Санузел		5,1		5,1					5,1
	3	Кухня		14,2		14,2					14,2
	4	Жилая		17,9	17,9						17,9
	5	Жилая		15,2	15,2						

ЭКСПЛИКАЦИЯ **к поэтажному плану здания (строения)**

Этаж 5

Номер помещения	Номер по плану здания	Назначение части помещения	Формула подсчета площади части помещения	Общая площ. квартиры, комнаты, кв.м.	в т.ч. из нее площадь, кв.м.			Площадь лоджий, балконов, веранд, террас кв.м.	высота помещения по внутреннему обмеру, м.	Площадь само-вольно возведенная или переобор. кв.м.	Примечание (площадь в соответствии с приказом №37 от 04.08.1998г)
					жилая	вспомогательная (подсобная)	прочая				
1	2	3	4	5	6	7	8	9	10	11	12
	6	Санузел		3,8		3,8					3,8
	7	Жилая		15,8	15,8						15,8
		Балкон						4,4			1,3
		Балкон						0,8			0,2
Итого по квартире №357				86,9	48,9	38,0		5,2			88,4
358	1	Коридор		8,2		8,2			2,80		8,2
	2	Жилая		18,7	18,7						18,7
	3	Кухня		10,3		10,3					10,3
	4	Санузел		3,7		3,7					3,7
		Балкон						4,4			1,3
		Балкон						0,8			0,2
Итого по квартире №358				40,9	18,7	22,2		5,2			42,4
359	1	Коридор		7,8		7,8			2,80		7,8
	2	Жилая		19,9	19,9						19,9
	3	Кухня		10,0		10,0					10,0
	4	Санузел		3,7		3,7					3,7
		Лоджия						3,4			1,7
		Балкон						0,8			0,2
Итого по квартире №359				41,4	19,9	21,5		4,2			43,3
360	1	Коридор		8,1		8,1			2,80		8,1
	2	Санузел		3,7		3,7					3,7
	3	Кухня		9,9		9,9					9,9
	4	Жилая		18,7	18,7						18,7
		Балкон						4,4			1,3
		Балкон						0,8			0,2
Итого по квартире №360				40,4	18,7	21,7		5,2			41,9
361	1	Коридор		15,5		15,5			2,80		15,5
	2	Жилая		15,9	15,9						15,9
	3	Санузел		3,7		3,7					3,7
	4	Жилая		15,3	15,3						15,3
	5	Жилая		18,0	18,0						18,0

**ЭКСПЛИКАЦИЯ
к поэтажному плану здания (строения)**

Этаж 5

Номер помещения	Номер по плану здания	Назначение части помещения	Формула подсчета площади части помещения	Общая площ. квартиры, комнаты, кв.м.	в т.ч. из нее площадь, кв.м.			Площадь лоджий, балконов, веранд, террас кв.м.	высота помещения по внутреннему обмеру, м.	Площадь само-вольно возведенная или переобор. кв.м.	Примечание (площадь в соответствии с приказом №37 от 04.08.1998г)
					жилая	вспомогательная (подсобная)	прочая				
1	2	3	4	5	6	7	8	9	10	11	12
	6	Кухня		14,3		14,3					14,3
	7	Санузел		3,7		3,7					3,7
		Балкон						4,3			1,3
		Балкон						0,8			0,2
Итого по квартире №361				86,4	49,2	37,2		5,1			87,9
437	1	Коридор		15,3		15,3			2,80		15,3
	2	Санузел		4,8		4,8					4,8
	3	Кухня		14,6		14,6					14,6
	4	Жилая		18,1	18,1						18,1
	5	Жилая		15,6	15,6						15,6
	6	Санузел		3,7		3,7					3,7
	7	Жилая		16,8	16,8						16,8
		Балкон						4,4			1,3
		Балкон						0,8			0,2
Итого по квартире №437				88,9	50,5	38,4		5,2			90,4
438	1	Коридор		7,8		7,8			2,80		7,8
	2	Жилая		18,4	18,4						18,4
	3	Кухня		10,3		10,3					10,3
	4	Санузел		3,9		3,9					3,9
		Балкон						4,5			1,4
		Балкон						0,8			0,2
Итого по квартире №438				40,4	18,4	22,0		5,3			42,0
439	1	Коридор		7,9		7,9			2,80		7,9
	2	Жилая		19,8	19,8						19,8
	3	Кухня		9,9		9,9					9,9
	4	Санузел		3,7		3,7					3,7
		Лоджия						3,6			1,8
		Балкон						0,8			0,2
Итого по квартире №439				41,3	19,8	21,5		4,4			43,3

**ЭКСПЛИКАЦИЯ
к поэтажному плану здания (строения)**

Этаж 5

Номер помещения	Номер по плану здания	Назначение части помещения	Формула подсчета площади части помещения	Общая площ. квартиры, комнаты, кв.м.	в т.ч. из нее площадь, кв.м.			Площадь лоджий, балконов, веранд, террас кв.м.	высота помещения по внутреннему обмеру, м.	Площадь само-вольно возведенная или переобор. кв.м.	Примечание (площадь в соответствии с приказом №37 от 04.08.1998г)
					жилая	вспомогательная (подсобная)	прочая				
1	2	3	4	5	6	7	8	9	10	11	12
440	1	Коридор		8,2		8,2			2,80		8,2
	2	Санузел		3,7		3,7					3,7
	3	Кухня		10,0		10,0					10,0
	4	Жилая		18,2	18,2						18,2
		Балкон						4,4			1,3
		Балкон						0,8			0,2
Итого по квартире №440				40,1	18,2	21,9		5,2			41,6
441	1	Коридор		15,3		15,3			2,80		15,3
	2	Жилая		16,5	16,5						16,5
	3	Санузел		3,8		3,8					3,8
	4	Жилая		15,4	15,4						15,4
	5	Жилая		17,9	17,9						17,9
	6	Кухня		14,2		14,2					14,2
	7	Санузел		3,8		3,8					3,8
		Балкон						4,5			1,4
		Балкон						0,8			0,2
Итого по квартире №441				86,9	49,8	37,1		5,3			88,5
Итого по квартирам этажа 5				1840,9	960,3	880,6		173,6			1896,3

**ЭКСПЛИКАЦИЯ
к поэтажному плану здания (строения)**

Этаж 6

Номер помещения	Номер по плану здания	Назначение части помещения	Формула подсчета площади части помещения	Общая площ. квартиры, комнаты, кв.м.	в т.ч. из нее площадь, кв.м.			Площадь лоджий, балконов, веранд, террас кв.м.	высота помещения по внутреннему обмеру, м.	Площадь само-вольно возведенная или переобор. кв.м.	Примечание (площадь в соответствии с приказом №37 от 04.08.1998г)
					жилая	вспомогательная (подсобная)	прочая				
1	2	3	4	5	6	7	8	9	10	11	12
25	1	Коридор		8,1		8,1			2,80		8,1
	2	Санузел		3,7		3,7					3,7
	3	Кухня		9,7		9,7					9,7
	4	Жилая		21,3	21,3						21,3
		Балкон						5,4			1,6
		Балкон						0,8			0,2
Итого по квартире №25				42,8	21,3	21,5		6,2			44,6
26	1	Коридор		11,6		11,6			2,80		11,6
	2	Жилая		17,2	17,2						17,2
	3	Санузел		4,3		4,3					4,3
	4	Жилая		16,6	16,6						16,6
	5	Кухня		13,2		13,2					13,2
	6	Кладовая		2,7		2,7					2,7
		Балкон						0,8			0,2
		Балкон						4,4			1,3
	Итого по квартире №26				65,6	33,8	31,8	5,2			67,1
27	1	Коридор		8,3		8,3			2,80		8,3
	2	Санузел		3,7		3,7					3,7
	3	Кухня		10,7		10,7					10,7
	4	Жилая		18,7	18,7						18,7
		Лоджия						3,8			1,9
		Балкон						0,8			0,2
	Итого по квартире №27				41,4	18,7	22,7	4,6			43,5
28	1	Коридор		8,2		8,2			2,80		8,2
	2	Жилая		20,0	20,0						20,0
	3	Кухня		10,6		10,6					10,6
	4	Санузел		3,8		3,8					3,8
		Балкон						0,8			0,2
		Лоджия						3,8			1,9
	Итого по квартире №28				42,6	20,0	22,6	4,6			44,7

**ЭКСПЛИКАЦИЯ
к поэтажному плану здания (строения)**

Этаж 6

Номер помещения	Номер по плану здания	Назначение части помещения	Формула подсчета площади части помещения	Общая площ. квартиры, комнаты, кв.м.	в т.ч. из нее площадь, кв.м.			Площадь лоджий, балконов, веранд, террас кв.м.	высота помещения по внутреннему обмеру, м.	Площадь само-вольно возведенная или переобор. кв.м.	Примечание (площадь в соответствии с приказом №37 от 04.08.1998г)
					жилая	вспомогательная (подсобная)	прочая				
1	2	3	4	5	6	7	8	9	10	11	12
29	1	Коридор		11,9		11,9			2,80		11,9
	2	Кладовая		2,5		2,5					2,5
	3	Кухня		13,2		13,2					13,2
	4	Жилая		15,6	15,6						15,6
	5	Санузел		3,7		3,7					3,7
	6	Жилая		16,8	16,8						16,8
		Балкон						0,8			0,2
		Балкон						4,4			1,3
Итого по квартире №29				63,7	32,4	31,3		5,2			65,2
30	1	Коридор		8,0		8,0			2,80		8,0
	2	Санузел		4,2		4,2					4,2
	3	Кухня		9,8		9,8					9,8
	4	Жилая		20,7	20,7						20,7
		Балкон						0,8			0,2
		Балкон						5,4			1,6
Итого по квартире №30				42,7	20,7	22,0		6,2			44,5
111	1	Коридор		8,1		8,1			2,80		8,1
	2	Санузел		3,6		3,6					3,6
	3	Кухня		9,9		9,9					9,9
	4	Жилая		20,4	20,4						20,4
		Балкон						5,5			1,7
		Балкон						0,8			0,2
Итого по квартире №111				42,0	20,4	21,6		6,3			43,9
112	1	Коридор		11,4		11,4			2,80		11,4
	2	Жилая		16,2	16,2						16,2
	3	Санузел		3,8		3,8					3,8
	4	Жилая		16,0	16,0						16,0
	5	Кухня		12,3		12,3					12,3
	6	Кладовая		2,6		2,6					2,6
		Балкон						0,8			0,2
		Балкон						4,3			

**ЭКСПЛИКАЦИЯ
к поэтажному плану здания (строения)**

Этаж 6

Номер помещения	Номер по плану здания	Назначение части помещения	Формула подсчета площади части помещения	Общая площ. квартиры, комнаты, кв.м.	в т.ч. из нее площадь, кв.м.			Площадь лоджий, балконов, веранд, террас кв.м.	высота помещения по внутреннему обмеру, м.	Площадь само-вольно возведенная или переобор. кв.м.	Примечание (площадь в соответствии с приказом №37 от 04.08.1998г)
					жилая	вспомогательная (подсобная)	прочая				
1	2	3	4	5	6	7	8	9	10	11	12
Итого по квартире №112				62,3	32,2	30,1		5,1			63,8
113	1	Коридор		12,2		12,2			2,80		12,2
	2	Санузел		3,7		3,7					3,7
	3	Кухня		10,6		10,6					10,6
	4	Жилая		14,6	14,6						14,6
	5	Жилая		23,2	23,2						23,2
		Лоджия						3,7			1,9
		Балкон						0,8			0,2
Итого по квартире №113				64,3	37,8	26,5		4,5			66,4
114	1	Коридор		7,9		7,9			2,80		7,9
	2	Санузел		3,7		3,7					3,7
	3	Кухня		10,5		10,5					10,5
	4	Жилая		18,7	18,7						18,7
		Балкон						0,8			0,2
		Балкон						4,4			1,3
Итого по квартире №114				40,8	18,7	22,1		5,2			42,3
115	1	Коридор		15,2		15,2			2,80		15,2
	2	Жилая		15,7	15,7						15,7
	3	Санузел		3,8		3,8					3,8
	4	Жилая		15,4	15,4						15,4
	5	Жилая		17,9	17,9						17,9
	6	Кухня		14,4		14,4					14,4
	7	Санузел		4,8		4,8					4,8
		Балкон						0,8			0,2
		Балкон						4,4			1,3
Итого по квартире №115				87,2	49,0	38,2		5,2			88,7
186	1	Коридор		8,4		8,4			2,80		8,4
	2	Санузел		3,7		3,7					3,7
	3	Кухня		9,7		9,7					9,7
	4	Жилая		21,5	21,5						21,5
		Балкон						5,6			

**ЭКСПЛИКАЦИЯ
к поэтажному плану здания (строения)**

Этаж 6

Номер помещения	Номер по плану здания	Назначение части помещения	Формула подсчета площади части помещения	Общая площ. квартиры, комнаты, кв.м.	в т.ч. из нее площадь, кв.м.			Площадь лоджий, балконов, веранд, террас кв.м.	высота помещения по внутреннему обмеру, м.	Площадь само-вольно возведенная или переобор. кв.м.	Примечание (площадь в соответствии с приказом №37 от 04.08.1998г)
					жилая	вспомогательная (подсобная)	прочая				
1	2	3	4	5	6	7	8	9	10	11	12

		Балкон						0,9			0,3
Итого по квартире №186				43,3	21,5	21,8		6,5			45,3
187	1	Коридор		11,3		11,3			2,80		11,3
	2	Жилая		20,5	20,5						20,5
	3	Санузел		3,6		3,6					3,6
	4	Жилая		16,2	16,2						16,2
	5	Кухня		12,4		12,4					12,4
	6	Кладовая		2,6		2,6					2,6
		Балкон						0,8			0,2
		Балкон						4,6			1,4
Итого по квартире №187				66,6	36,7	29,9		5,4			68,2
188	1	Коридор		11,6		11,6			2,80		11,6
	2	Санузел		4,0		4,0					4,0
	3	Кухня		10,6		10,6					10,6
	4	Жилая		14,8	14,8						14,8
	5	Жилая		23,3	23,3						23,3
		Лоджия						3,6			1,8
		Балкон						0,8			0,2
Итого по квартире №188				64,3	38,1	26,2		4,4			66,3
189	1	Коридор		7,9		7,9			2,80		7,9
	2	Санузел		3,7		3,7					3,7
	3	Кухня		10,6		10,6					10,6
	4	Жилая		18,7	18,7						18,7
		Балкон						0,8			0,2
		Балкон						4,4			1,3
Итого по квартире №189				40,9	18,7	22,2		5,2			42,4
190	1	Коридор		15,2		15,2			2,80		15,2
	2	Жилая		15,7	15,7						15,7
	3	Санузел		3,5		3,5					3,5
	4	Жилая		15,4	15,4						15,4

**ЭКСПЛИКАЦИЯ
к поэтажному плану здания (строения)**

Этаж 6

Номер помещения	Номер по плану здания	Назначение части помещения	Формула подсчета площади части помещения	Общая площ. квартиры, комнаты, кв.м.	в т.ч. из нее площадь, кв.м.			Площадь лоджий, балконов, веранд, террас кв.м.	высота помещения по внутреннему обмеру, м.	Площадь само-вольно возведенная или переобор. кв.м.	Примечание (площадь в соответствии с приказом №37 от 04.08.1998г)
					жилая	вспомогательная (подсобная)	прочая				
1	2	3	4	5	6	7	8	9	10	11	12

	5	Жилая		17,8	17,8						17,8
	6	Кухня		14,5		14,5					14,5
	7	Санузел		4,9		4,9					4,9
		Балкон						0,8			0,2
		Балкон						4,4			1,3
		Балкон						0,8			0,2
Итого по квартире №190				87,0	48,9	38,1		6,0			88,7

270	1	Коридор		14,9		14,9			2,80		14,9
	2	Санузел		4,8		4,8					4,8
	3	Кухня		14,5		14,5					14,5
	4	Жилая		17,9	17,9						17,9
	5	Жилая		15,3	15,3						15,3
	6	Санузел		3,8		3,8					3,8
	7	Жилая		15,8	15,8						15,8
		Балкон						4,6			1,4
		Балкон						0,8			0,2
Итого по квартире №270				87,0	49,0	38,0		5,4			88,6

271	1	Коридор		6,9		6,9			2,80		6,9
	2	Жилая		18,9	18,9						18,9
	3	Кухня		11,2		11,2					11,2
	4	Санузел		5,3		5,3					5,3
		Балкон						5,2			1,6
		Балкон						0,8			0,2
Итого по квартире №271				42,3	18,9	23,4		6,0			44,1

272	1	Коридор		7,3		7,3			2,80		7,3
	2	Санузел		5,0		5,0					5,0
	3	Кухня		10,2		10,2					10,2
	4	Жилая		25,5	25,5						25,5
		Балкон						7,2			2,2
Итого по квартире №272				48,0	25,5	22,5		7,2			

ЭКСПЛИКАЦИЯ **к поэтажному плану здания (строения)**

Этаж 6

Номер помещения	Номер по плану здания	Назначение части помещения	Формула подсчета площади части помещения	Общая площ. квартиры, комнаты, кв.м.	в т.ч. из нее площадь, кв.м.			Площадь лоджий, балконов, веранд, террас кв.м.	высота помещения по внутреннему обмеру, м.	Площадь само-вольно возведенная или переобор. кв.м.	Примечание (площадь в соответствии с приказом №37 от 04.08.1998г)
					жилая	вспомогательная (подсобная)	прочая				
1	2	3	4	5	6	7	8	9	10	11	12
273	1	Коридор		11,7		11,7			2,80		11,7
	2	Жилая		17,7	17,7						17,7
	3	Санузел		2,1		2,1					2,1
	4	Жилая		15,9	15,9						15,9
	5	Кухня		12,2		12,2					12,2
	6	Санузел		3,6		3,6					3,6
		Балкон						4,7			1,4
		Балкон						0,8			0,2
Итого по квартире №273				63,2	33,6	29,6		5,5			64,8
274	1	Коридор		6,9		6,9			2,80		6,9
	2	Санузел		3,7		3,7					3,7
	3	Кухня		16,0		16,0					16,0
	4	Жилая		16,4	16,4						16,4
	5	Кладовая		3,0		3,0					3,0
		Балкон						5,5			1,7
		Балкон						0,8			0,2
Итого по квартире №274				46,0	16,4	29,6		6,3			47,9
275	1	Коридор		10,4		10,4			2,80		10,4
	2	Жилая		17,6	17,6						17,6
	3	Жилая		17,5	17,5						17,5
	4	Кухня		12,2		12,2					12,2
	5	Санузел		1,9		1,9					1,9
	6	Санузел		3,1		3,1					3,1
		Балкон						6,3			1,9
		Балкон						0,8			0,2
Итого по квартире №275				62,7	35,1	27,6		7,1			64,8
362	1	Коридор		14,9		14,9			2,80		14,9
	2	Санузел		5,1		5,1					5,1
	3	Кухня		14,2		14,2					14,2
	4	Жилая		18,0	18,0						18,0
	5	Жилая		15,2	15,2						

**ЭКСПЛИКАЦИЯ
к поэтажному плану здания (строения)**

Этаж 6

Номер помещения	Номер по плану здания	Назначение части помещения	Формула подсчета площади части помещения	Общая площ. квартиры, комнаты, кв.м.	в т.ч. из нее площадь, кв.м.			Площадь лоджий, балконов, веранд, террас кв.м.	высота помещения по внутреннему обмеру, м.	Площадь само-вольно возведенная или переобор. кв.м.	Примечание (площадь в соответствии с приказом №37 от 04.08.1998г)
					жилая	вспомогательная (подсобная)	прочая				
1	2	3	4	5	6	7	8	9	10	11	12
	6	Санузел		3,8		3,8					3,8
	7	Жилая		15,8	15,8						15,8
		Балкон						4,4			1,3
		Балкон						0,8			0,2
Итого по квартире №362				87,0	49,0	38,0		5,2			88,5
363	1	Коридор		8,2		8,2			2,80		8,2
	2	Жилая		18,7	18,7						18,7
	3	Кухня		10,3		10,3					10,3
	4	Санузел		3,7		3,7					3,7
		Балкон						4,4			1,3
		Балкон						0,8			0,2
Итого по квартире №363				40,9	18,7	22,2		5,2			42,4
364	1	Коридор		7,8		7,8			2,80		7,8
	2	Жилая		19,9	19,9						19,9
	3	Кухня		10,0		10,0					10,0
	4	Санузел		3,7		3,7					3,7
		Лоджия						3,4			1,7
		Балкон						0,8			0,2
Итого по квартире №364				41,4	19,9	21,5		4,2			43,3
365	1	Коридор		8,1		8,1			2,80		8,1
	2	Санузел		3,7		3,7					3,7
	3	Кухня		9,9		9,9					9,9
	4	Жилая		18,7	18,7						18,7
		Балкон						4,4			1,3
		Балкон						0,8			0,2
Итого по квартире №365				40,4	18,7	21,7		5,2			41,9
366	1	Коридор		15,5		15,5			2,80		15,5
	2	Жилая		15,9	15,9						15,9
	3	Санузел		3,7		3,7					3,7
	4	Жилая		15,3	15,3						15,3
	5	Жилая		18,0	18,0						18,0

**ЭКСПЛИКАЦИЯ
к поэтажному плану здания (строения)**

Этаж 6

Номер помещения	Номер по плану здания	Назначение части помещения	Формула подсчета площади части помещения	Общая площ. квартиры, комнаты, кв.м.	в т.ч. из нее площадь, кв.м.			Площадь лоджий, балконов, веранд, террас кв.м.	высота помещения по внутреннему обмеру, м.	Площадь само-вольно возведенная или переобор. кв.м.	Примечание (площадь в соответствии с приказом №37 от 04.08.1998г)
					жилая	вспомогательная (подсобная)	прочая				
1	2	3	4	5	6	7	8	9	10	11	12
	6	Кухня		14,3		14,3					14,3
	7	Санузел		3,7		3,7					3,7
		Балкон						4,4			1,3
		Балкон						0,8			0,2
Итого по квартире №366				86,4	49,2	37,2		5,2			87,9
442	1	Коридор		15,4		15,4			2,80		15,4
	2	Санузел		4,8		4,8					4,8
	3	Кухня		14,6		14,6					14,6
	4	Жилая		18,1	18,1						18,1
	5	Жилая		15,6	15,6						15,6
	6	Санузел		3,7		3,7					3,7
	7	Жилая		16,8	16,8						16,8
		Балкон						4,4			1,3
		Балкон						0,8			0,2
Итого по квартире №442				89,0	50,5	38,5		5,2			90,5
443	1	Коридор		7,8		7,8			2,80		7,8
	2	Жилая		18,3	18,3						18,3
	3	Кухня		10,3		10,3					10,3
	4	Санузел		3,9		3,9					3,9
		Балкон						0,8			0,2
		Балкон						4,5			1,4
Итого по квартире №443				40,3	18,3	22,0		5,3			41,9
444	1	Коридор		7,9		7,9			2,80		7,9
	2	Жилая		19,8	19,8						19,8
	3	Кухня		9,9		9,9					9,9
	4	Санузел		3,7		3,7					3,7
		Балкон						0,8			0,2
		Лоджия						3,6			1,8
Итого по квартире №444				41,3	19,8	21,5		4,4			43,3

**ЭКСПЛИКАЦИЯ
к поэтажному плану здания (строения)**

Этаж 6

Номер помещения	Номер по плану здания	Назначение части помещения	Формула подсчета площади части помещения	Общая площ. квартиры, комнаты, кв.м.	в т.ч. из нее площадь, кв.м.			Площадь лоджий, балконов, веранд, террас кв.м.	высота помещения по внутреннему обмеру, м.	Площадь само-вольно возведенная или переобор. кв.м.	Примечание (площадь в соответствии с приказом №37 от 04.08.1998г)
					жилая	вспомогательная (подсобная)	прочая				
1	2	3	4	5	6	7	8	9	10	11	12
445	1	Коридор		8,2		8,2			2,80		8,2
	2	Санузел		3,7		3,7					3,7
	3	Кухня		10,0		10,0					10,0
	4	Жилая		18,2	18,2						18,2
		Балкон						4,4			1,3
		Балкон						0,8			0,2
Итого по квартире №445				40,1	18,2	21,9		5,2			41,6
446	1	Коридор		15,3		15,3			2,80		15,3
	2	Жилая		16,5	16,5						16,5
	3	Санузел		3,8		3,8					3,8
	4	Жилая		15,4	15,4						15,4
	5	Жилая		17,9	17,9						17,9
	6	Кухня		14,2		14,2					14,2
	7	Санузел		3,8		3,8					3,8
		Балкон						0,8			0,2
		Балкон						4,4			1,3
Итого по квартире №446				86,9	49,8	37,1		5,2			88,4
Итого по квартирам этажа 6				1840,4	959,5	880,9		173,6			1895,7

**ЭКСПЛИКАЦИЯ
к поэтажному плану здания (строения)**

Этаж 7

Номер помещения	Номер по плану здания	Назначение части помещения	Формула подсчета площади части помещения	Общая площ. квартиры, комнаты, кв.м.	в т.ч. из нее площадь, кв.м.			Площадь лоджий, балконов, веранд, террас кв.м.	высота помещения по внутреннему обмеру, м.	Площадь само-вольно возведенная или переобор. кв.м.	Примечание (площадь в соответствии с приказом №37 от 04.08.1998г)
					жилая	вспомогательная (подсобная)	прочая				
1	2	3	4	5	6	7	8	9	10	11	12
31	1	Коридор		8,1		8,1			2,80		8,1
	2	Санузел		3,7		3,7					3,7
	3	Кухня		9,7		9,7					9,7
	4	Жилая		21,2	21,2						21,2
		Балкон						5,4			1,6
		Балкон						0,8			0,2
Итого по квартире №31				42,7	21,2	21,5		6,2			44,5
32	1	Коридор		11,6		11,6			2,80		11,6
	2	Жилая		17,2	17,2						17,2
	3	Санузел		4,3		4,3					4,3
	4	Жилая		16,6	16,6						16,6
	5	Кухня		13,2		13,2					13,2
	6	Кладовая		2,7		2,7					2,7
		Балкон						0,8			0,2
		Балкон						4,4			1,3
	Итого по квартире №32			65,6	33,8	31,8		5,2			67,1
33	1	Коридор		8,3		8,3			2,80		8,3
	2	Санузел		3,7		3,7					3,7
	3	Кухня		10,7		10,7					10,7
	4	Жилая		18,7	18,7						18,7
		Лоджия						3,8			1,9
		Балкон						0,8			0,2
	Итого по квартире №33			41,4	18,7	22,7		4,6			43,5
34	1	Коридор		8,2		8,2			2,80		8,2
	2	Жилая		20,0	20,0						20,0
	3	Кухня		10,6		10,6					10,6
	4	Санузел		3,8		3,8					3,8
		Балкон						0,8			0,2
		Лоджия						3,8			1,9
Итого по квартире №34				42,6	20,0	22,6		4,6			44,7

ЭКСПЛИКАЦИЯ **к поэтажному плану здания (строения)**

Этаж 7

Номер помещения	Номер по плану здания	Назначение части помещения	Формула подсчета площади части помещения	Общая площ. квартиры, комнаты, кв.м.	в т.ч. из нее площадь, кв.м.			Площадь лоджий, балконов, веранд, террас кв.м.	высота помещения по внутреннему обмеру, м.	Площадь само-вольно возведенная или переобор. кв.м.	Примечание (площадь в соответствии с приказом №37 от 04.08.1998г)
					жилая	вспомогательная (подсобная)	прочая				
1	2	3	4	5	6	7	8	9	10	11	12
35	1	Коридор		11,9		11,9			2,80		11,9
	2	Кладовая		2,5		2,5					2,5
	3	Кухня		13,2		13,2					13,2
	4	Жилая		15,6	15,6						15,6
	5	Санузел		3,7		3,7					3,7
	6	Жилая		16,8	16,8						16,8
		Балкон						0,8			0,2
		Балкон						4,4			1,3
Итого по квартире №35				63,7	32,4	31,3		5,2			65,2
36	1	Коридор		8,2		8,2			2,80		8,2
	2	Санузел		3,9		3,9					3,9
	3	Кухня		9,8		9,8					9,8
	4	Жилая		20,7	20,7						20,7
		Балкон						5,4			1,6
		Балкон						0,8			0,2
Итого по квартире №36				42,6	20,7	21,9		6,2			44,4
116	1	Коридор		8,1		8,1			2,80		8,1
	2	Санузел		3,6		3,6					3,6
	3	Кухня		9,9		9,9					9,9
	4	Жилая		20,4	20,4						20,4
		Балкон						5,5			1,7
		Балкон						0,8			0,2
Итого по квартире №116				42,0	20,4	21,6		6,3			43,9
117	1	Коридор		11,4		11,4			2,80		11,4
	2	Жилая		16,2	16,2						16,2
	3	Санузел		3,8		3,8					3,8
	4	Жилая		16,0	16,0						16,0
	5	Кухня		12,4		12,4					12,4
	6	Кладовая		2,6		2,6					2,6
		Балкон						0,8			0,2
		Балкон						4,5			

ЭКСПЛИКАЦИЯ **к поэтажному плану здания (строения)**

Этаж 7

Номер помещения	Номер по плану здания	Назначение части помещения	Формула подсчета площади части помещения	Общая площ. квартиры, комнаты, кв.м.	в т.ч. из нее площадь, кв.м.			Площадь лоджий, балконов, веранд, террас кв.м.	высота помещения по внутреннему обмеру, м.	Площадь само-вольно возведенная или переобор. кв.м.	Примечание (площадь в соответствии с приказом №37 от 04.08.1998г)
					жилая	вспомогательная (подсобная)	прочая				
1	2	3	4	5	6	7	8	9	10	11	12
Итого по квартире №117				62,4	32,2	30,2		5,3			64,0
118	1	Коридор		12,2		12,2			2,80		12,2
	2	Санузел		3,7		3,7					3,7
	3	Кухня		10,6		10,6					10,6
	4	Жилая		14,7	14,7						14,7
	5	Жилая		23,2	23,2						23,2
		Балкон						0,8			0,2
		Лоджия						3,7			1,9
Итого по квартире №118				64,4	37,9	26,5		4,5			66,5
119	1	Коридор		7,9		7,9			2,80		7,9
	2	Санузел		3,7		3,7					3,7
	3	Кухня		10,5		10,5					10,5
	4	Жилая		18,8	18,8						18,8
		Балкон						0,8			0,2
		Балкон						4,4			1,3
Итого по квартире №119				40,9	18,8	22,1		5,2			42,4
120	1	Коридор		14,8		14,8			2,80		14,8
	2	Жилая		16,1	16,1						16,1
	3	Санузел		3,7		3,7					3,7
	4	Жилая		15,3	15,3						15,3
	5	Жилая		17,9	17,9						17,9
	6	Кухня		14,4		14,4					14,4
	7	Санузел		4,8		4,8					4,8
		Балкон						0,8			0,2
		Балкон						4,5			1,4
Итого по квартире №120				87,0	49,3	37,7		5,3			88,6
191	1	Коридор		8,4		8,4			2,80		8,4
	2	Санузел		3,7		3,7					3,7
	3	Кухня		9,7		9,7					9,7
	4	Жилая		21,5	21,5						21,5
		Балкон						5,6			

ЭКСПЛИКАЦИЯ **к поэтажному плану здания (строения)**

Этаж 7

Номер помещения	Номер по плану здания	Назначение части помещения	Формула подсчета площади части помещения	Общая площ. квартиры, комнаты, кв.м.	в т.ч. из нее площадь, кв.м.			Площадь лоджий, балконов, веранд, террас кв.м.	высота помещения по внутреннему обмеру, м.	Площадь само-вольно возведенная или переобор. кв.м.	Примечание (площадь в соответствии с приказом №37 от 04.08.1998г)
					жилая	вспомогательная (подсобная)	прочая				
1	2	3	4	5	6	7	8	9	10	11	12

		Балкон						0,9			0,3
Итого по квартире №191				43,3	21,5	21,8		6,5			45,3
192	1	Коридор		11,3		11,3			2,80		11,3
	2	Жилая		20,5	20,5						20,5
	3	Санузел		3,6		3,6					3,6
	4	Жилая		16,2	16,2						16,2
	5	Кухня		12,4		12,4					12,4
	6	Кладовая		2,6		2,6					2,6
		Балкон						4,6			1,4
		Балкон						0,8			0,2
Итого по квартире №192				66,6	36,7	29,9		5,4			68,2
193	1	Коридор		12,1		12,1			2,80		12,1
	2	Санузел		3,8		3,8					3,8
	3	Кухня		10,6		10,6					10,6
	4	Жилая		14,8	14,8						14,8
	5	Жилая		23,4	23,4						23,4
		Лоджия						3,6			1,8
		Балкон						0,8			0,2
Итого по квартире №193				64,7	38,2	26,5		4,4			66,7
194	1	Коридор		7,9		7,9			2,80		7,9
	2	Санузел		3,7		3,7					3,7
	3	Кухня		10,6		10,6					10,6
	4	Жилая		18,7	18,7						18,7
		Балкон						4,4			1,3
		Балкон						0,8			0,2
Итого по квартире №194				40,9	18,7	22,2		5,2			42,4
195	1	Коридор		15,2		15,2			2,80		15,2
	2	Жилая		15,7	15,7						15,7
	3	Санузел		3,7		3,7					3,7
	4	Жилая		16,1	16,1						16,1

ЭКСПЛИКАЦИЯ **к поэтажному плану здания (строения)**

Этаж 7

Номер помещения	Номер по плану здания	Назначение части помещения	Формула подсчета площади части помещения	Общая площ. квартиры, комнаты, кв.м.	в т.ч. из нее площадь, кв.м.			Площадь лоджий, балконов, веранд, террас кв.м.	высота помещения по внутреннему обмеру, м.	Площадь само-вольно возведенная или переобор. кв.м.	Примечание (площадь в соответствии с приказом №37 от 04.08.1998г)
					жилая	вспомогательная (подсобная)	прочая				
1	2	3	4	5	6	7	8	9	10	11	12

	5	Жилая		17,1	17,1						17,1
	6	Кухня		14,6		14,6					14,6
	7	Санузел		4,8		4,8					4,8
		Балкон						4,4			1,3
		Балкон						0,8			0,2
		Балкон						0,8			0,2
Итого по квартире №195				87,2	48,9	38,3		6,0			88,9

276	1	Коридор		14,9		14,9			2,80		14,9
	2	Санузел		4,8		4,8					4,8
	3	Кухня		14,5		14,5					14,5
	4	Жилая		17,9	17,9						17,9
	5	Жилая		15,3	15,3						15,3
	6	Санузел		3,8		3,8					3,8
	7	Жилая		15,8	15,8						15,8
		Балкон						4,6			1,4
		Балкон						0,8			0,2
Итого по квартире №276				87,0	49,0	38,0		5,4			88,6

277	1	Коридор		6,9		6,9			2,80		6,9
	2	Жилая		19,0	19,0						19,0
	3	Кухня		11,2		11,2					11,2
	4	Санузел		5,3		5,3					5,3
		Балкон						5,2			1,6
		Балкон						0,8			0,2
Итого по квартире №277				42,4	19,0	23,4		6,0			44,2

278	1	Коридор		7,3		7,3			2,80		7,3
	2	Санузел		5,0		5,0					5,0
	3	Кухня		10,2		10,2					10,2
	4	Жилая		25,5	25,5						25,5
		Балкон						7,2			2,2
Итого по квартире №278				48,0	25,5	22,5		7,2			

ЭКСПЛИКАЦИЯ **к поэтажному плану здания (строения)**

Этаж 7

Номер помещения	Номер по плану здания	Назначение части помещения	Формула подсчета площади части помещения	Общая площ. квартиры, комнаты, кв.м.	в т.ч. из нее площадь, кв.м.			Площадь лоджий, балконов, веранд, террас кв.м.	высота помещения по внутреннему обмеру, м.	Площадь само-вольно возведенная или переобор. кв.м.	Примечание (площадь в соответствии с приказом №37 от 04.08.1998г)
					жилая	вспомогательная (подсобная)	прочая				
1	2	3	4	5	6	7	8	9	10	11	12
279	1	Коридор		11,7		11,7			2,80		11,7
	2	Жилая		17,7	17,7						17,7
	3	Санузел		2,1		2,1					2,1
	4	Жилая		15,9	15,9						15,9
	5	Кухня		12,3		12,3					12,3
	6	Санузел		3,6		3,6					3,6
		Балкон						0,8			0,2
		Балкон						4,7			1,4
Итого по квартире №279				63,3	33,6	29,7		5,5			64,9
280	1	Коридор		6,9		6,9			2,80		6,9
	2	Санузел		3,7		3,7					3,7
	3	Кухня		16,0		16,0					16,0
	4	Жилая		16,3	16,3						16,3
	5	Кладовая		3,0		3,0					3,0
		Балкон						5,5			1,7
		Балкон						0,8			0,2
Итого по квартире №280				45,9	16,3	29,6		6,3			47,8
281	1	Коридор		10,7		10,7			2,80		10,7
	2	Жилая		18,5	18,5						18,5
	3	Жилая		16,5	16,5						16,5
	4	Кухня		11,9		11,9					11,9
	5	Санузел		2,0		2,0					2,0
	6	Санузел		2,9		2,9					2,9
		Балкон						6,3			1,9
		Балкон						0,8			0,2
Итого по квартире №281				62,5	35,0	27,5		7,1			64,6
367	1	Коридор		14,9		14,9			2,80		14,9
	2	Санузел		5,1		5,1					5,1
	3	Кухня		14,2		14,2					14,2
	4	Жилая		18,0	18,0						18,0
	5	Жилая		15,2	15,2						

ЭКСПЛИКАЦИЯ к поэтажному плану здания (строения)

Этаж 7

Номер помещения	Номер по плану здания	Назначение части помещения	Формула подсчета площади части помещения	Общая площ. квартиры, комнаты, кв.м.	в т.ч. из нее площадь, кв.м.			Площадь лоджий, балконов, веранд, террас кв.м.	высота помещения по внутреннему обмеру, м.	Площадь само-вольно возведенная или переобор. кв.м.	Примечание (площадь в соответствии с приказом №37 от 04.08.1998г)
					жилая	вспомогательная (подсобная)	прочая				
1	2	3	4	5	6	7	8	9	10	11	12
	6	Жилая		3,8		3,8					3,8
	7	Жилая		15,8	15,8						15,8
		Балкон						4,4			1,3
		Балкон						0,8			0,2
Итого по квартире №367				87,0	49,0	38,0		5,2			88,5
368	1	Коридор		8,2		8,2			2,80		8,2
	2	Жилая		18,7	18,7						18,7
	3	Кухня		10,3		10,3					10,3
	4	Санузел		3,7		3,7					3,7
		Балкон						4,4			1,3
		Балкон						0,8			0,2
Итого по квартире №368				40,9	18,7	22,2		5,2			42,4
369	1	Коридор		7,8		7,8			2,80		7,8
	2	Жилая		19,9	19,9						19,9
	3	Кухня		10,0		10,0					10,0
	4	Санузел		3,7		3,7					3,7
		Лоджия						3,4			1,7
		Балкон						0,8			0,2
Итого по квартире №369				41,4	19,9	21,5		4,2			43,3
370	1	Коридор		8,1		8,1			2,80		8,1
	2	Санузел		3,7		3,7					3,7
	3	Кухня		9,9		9,9					9,9
	4	Жилая		18,7	18,7						18,7
		Балкон						4,4			1,3
		Балкон						0,8			0,2
Итого по квартире №370				40,4	18,7	21,7		5,2			41,9
371	1	Коридор		15,5		15,5			2,80		15,5
	2	Жилая		15,9	15,9						15,9
	3	Санузел		3,7		3,7					3,7
	4	Жилая		15,3	15,3						15,3
	5	Жилая		18,0	18,0						18,0

**ЭКСПЛИКАЦИЯ
к поэтажному плану здания (строения)**

Этаж 7

Номер помещения	Номер по плану здания	Назначение части помещения	Формула подсчета площади части помещения	Общая площ. квартиры, комнаты, кв.м.	в т.ч. из нее площадь, кв.м.			Площадь лоджий, балконов, веранд, террас кв.м.	высота помещения по внутреннему обмеру, м.	Площадь само-вольно возведенная или переобор. кв.м.	Примечание (площадь в соответствии с приказом №37 от 04.08.1998г)
					жилая	вспомогательная (подсобная)	прочая				
1	2	3	4	5	6	7	8	9	10	11	12
	6	Кухня		14,3		14,3					14,3
	7	Санузел		3,7		3,7					3,7
		Балкон						4,4			1,3
		Балкон						0,8			0,2
Итого по квартире №371				86,4	49,2	37,2		5,2			87,9
447	1	Коридор		15,3		15,3			2,80		15,3
	2	Санузел		4,8		4,8					4,8
	3	Кухня		14,6		14,6					14,6
	4	Жилая		18,1	18,1						18,1
	5	Жилая		15,6	15,6						15,6
	6	Санузел		3,7		3,7					3,7
	7	Жилая		16,8	16,8						16,8
		Балкон						4,4			1,3
		Балкон						0,8			0,2
Итого по квартире №447				88,9	50,5	38,4		5,2			90,4
448	1	Коридор		7,8		7,8			2,80		7,8
	2	Жилая		18,3	18,3						18,3
	3	Кухня		10,3		10,3					10,3
	4	Санузел		3,9		3,9					3,9
		Балкон						4,4			1,3
		Балкон						0,8			0,2
Итого по квартире №448				40,3	18,3	22,0		5,2			41,8
449	1	Коридор		7,9		7,9			2,80		7,9
	2	Жилая		19,8	19,8						19,8
	3	Кухня		9,9		9,9					9,9
	4	Санузел		3,7		3,7					3,7
		Лоджия						3,5			1,8
		Балкон						0,8			0,2
Итого по квартире №449				41,3	19,8	21,5		4,3			43,3

**ЭКСПЛИКАЦИЯ
к поэтажному плану здания (строения)**

Этаж 7

Номер помещения	Номер по плану здания	Назначение части помещения	Формула подсчета площади части помещения	Общая площ. квартиры, комнаты, кв.м.	в т.ч. из нее площадь, кв.м.			Площадь лоджий, балконов, веранд, террас кв.м.	высота помещения по внутреннему обмеру, м.	Площадь само-вольно возведенная или переобор. кв.м.	Примечание (площадь в соответствии с приказом №37 от 04.08.1998г)
					жилая	вспомогательная (подсобная)	прочая				
1	2	3	4	5	6	7	8	9	10	11	12
450	1	Коридор		8,2		8,2			2,80		8,2
	2	Санузел		3,7		3,7					3,7
	3	Кухня		10,0		10,0					10,0
	4	Жилая		18,8	18,8						18,8
		Балкон						4,4			1,3
		Балкон						0,8			0,2
Итого по квартире №450				40,7	18,8	21,9		5,2			42,2
451	1	Коридор		15,3		15,3			2,80		15,3
	2	Жилая		15,9	15,9						15,9
	3	Санузел		3,8		3,8					3,8
	4	Жилая		15,4	15,4						15,4
	5	Жилая		17,8	17,8						17,8
	6	Кухня		14,2		14,2					14,2
	7	Санузел		3,8		3,8					3,8
		Балкон						4,4			1,3
		Балкон						0,8			0,2
Итого по квартире №451				86,2	49,1	37,1		5,2			87,7
Итого по квартирам этажа 7				1840,6	959,8	880,8		173,7			1896,0

**ЭКСПЛИКАЦИЯ
к поэтажному плану здания (строения)**

Этаж 8

Номер помещения	Номер по плану здания	Назначение части помещения	Формула подсчета площади части помещения	Общая площ. квартиры, комнаты, кв.м.	в т.ч. из нее площадь, кв.м.			Площадь лоджий, балконов, веранд, террас кв.м.	высота помещения по внутреннему обмеру, м.	Площадь само-вольно возведенная или переобор. кв.м.	Примечание (площадь в соответствии с приказом №37 от 04.08.1998г)
					жилая	вспомогательная (подсобная)	прочая				
1	2	3	4	5	6	7	8	9	10	11	12
37	1	Коридор		8,1		8,1			2,80		8,1
	2	Санузел		3,7		3,7					3,7
	3	Кухня		9,7		9,7					9,7
	4	Жилая		21,2	21,2						21,2
		Балкон						5,4			1,6
		Балкон						0,8			0,2
Итого по квартире №37				42,7	21,2	21,5		6,2			44,5
38	1	Коридор		11,6		11,6			2,80		11,6
	2	Жилая		17,2	17,2						17,2
	3	Санузел		4,3		4,3					4,3
	4	Жилая		16,6	16,6						16,6
	5	Кухня		13,2		13,2					13,2
	6	Кладовая		2,7		2,7					2,7
		Балкон						0,8			0,2
		Балкон						4,4			1,3
	Итого по квартире №38				65,6	33,8	31,8	5,2			67,1
39	1	Коридор		8,3		8,3			2,80		8,3
	2	Санузел		3,7		3,7					3,7
	3	Кухня		10,7		10,7					10,7
	4	Жилая		18,7	18,7						18,7
		Лоджия						3,8			1,9
		Балкон						0,8			0,2
	Итого по квартире №39				41,4	18,7	22,7	4,6			43,5
40	1	Коридор		8,2		8,2			2,80		8,2
	2	Жилая		20,0	20,0						20,0
	3	Кухня		10,6		10,6					10,6
	4	Санузел		3,8		3,8					3,8
		Балкон						0,8			0,2
		Лоджия						3,8			1,9
	Итого по квартире №40				42,6	20,0	22,6	4,6			44,7

**ЭКСПЛИКАЦИЯ
к поэтажному плану здания (строения)**

Этаж 8

Номер помещения	Номер по плану здания	Назначение части помещения	Формула подсчета площади части помещения	Общая площ. квартиры, комнаты, кв.м.	в т.ч. из нее площадь, кв.м.			Площадь лоджий, балконов, веранд, террас кв.м.	высота помещения по внутреннему обмеру, м.	Площадь само-вольно возведенная или переобор. кв.м.	Примечание (площадь в соответствии с приказом №37 от 04.08.1998г)
					жилая	вспомогательная (подсобная)	прочая				
1	2	3	4	5	6	7	8	9	10	11	12
41	1	Коридор		11,8		11,8			2,80		11,8
	2	Кладовая		2,5		2,5					2,5
	3	Кухня		13,2		13,2					13,2
	4	Жилая		15,6	15,6						15,6
	5	Санузел		3,7		3,7					3,7
	6	Жилая		16,7	16,7						16,7
		Балкон						4,4			1,3
		Балкон						0,8			0,2
Итого по квартире №41				63,5	32,3	31,2		5,2			65,0
42	1	Коридор		8,2		8,2			2,80		8,2
	2	Санузел		4,0		4,0					4,0
	3	Кухня		9,8		9,8					9,8
	4	Жилая		21,0	21,0						21,0
		Балкон						5,4			1,6
		Балкон						0,8			0,2
Итого по квартире №42				43,0	21,0	22,0		6,2			44,8
121	1	Коридор		8,1		8,1			2,80		8,1
	2	Санузел		3,6		3,6					3,6
	3	Кухня		9,9		9,9					9,9
	4	Жилая		20,3	20,3						20,3
		Балкон						0,8			0,2
		Балкон						5,5			1,7
Итого по квартире №121				41,9	20,3	21,6		6,3			43,8
122	1	Коридор		11,4		11,4			2,80		11,4
	2	Жилая		16,2	16,2						16,2
	3	Санузел		3,8		3,8					3,8
	4	Жилая		16,0	16,0						16,0
	5	Кухня		12,3		12,3					12,3
	6	Кладовая		2,6		2,6					2,6
		Балкон						0,8			0,2
		Балкон						4,5			

ЭКСПЛИКАЦИЯ **к поэтажному плану здания (строения)**

Этаж 8

Номер помещения	Номер по плану здания	Назначение части помещения	Формула подсчета площади части помещения	Общая площ. квартиры, комнаты, кв.м.	в т.ч. из нее площадь, кв.м.			Площадь лоджий, балконов, веранд, террас кв.м.	высота помещения по внутреннему обмеру, м.	Площадь само-вольно возведенная или переобор. кв.м.	Примечание (площадь в соответствии с приказом №37 от 04.08.1998г)
					жилая	вспомогательная (подсобная)	прочая				
1	2	3	4	5	6	7	8	9	10	11	12
Итого по квартире №122				62,3	32,2	30,1		5,3			63,9
123	1	Коридор		12,2		12,2			2,80		12,2
	2	Санузел		3,7		3,7					3,7
	3	Кухня		10,6		10,6					10,6
	4	Жилая		14,7	14,7						14,7
	5	Жилая		23,2	23,2						23,2
		Лоджия						3,7			1,9
		Балкон						0,8			0,2
Итого по квартире №123				64,4	37,9	26,5		4,5			66,5
124	1	Коридор		7,9		7,9			2,80		7,9
	2	Санузел		3,7		3,7					3,7
	3	Кухня		10,5		10,5					10,5
	4	Жилая		18,6	18,6						18,6
		Балкон						4,4			1,3
		Балкон						0,8			0,2
Итого по квартире №124				40,7	18,6	22,1		5,2			42,2
125	1	Коридор		14,8		14,8			2,80		14,8
	2	Жилая		16,1	16,1						16,1
	3	Санузел		3,7		3,7					3,7
	4	Жилая		15,3	15,3						15,3
	5	Жилая		17,8	17,8						17,8
	6	Кухня		14,4		14,4					14,4
	7	Санузел		4,8		4,8					4,8
		Балкон						4,4			1,3
		Балкон						0,8			0,2
Итого по квартире №125				86,9	49,2	37,7		5,2			88,4
196	1	Коридор		8,6		8,6			2,80		8,6
	2	Санузел		3,6		3,6					3,6
	3	Кухня		9,8		9,8					9,8
	4	Жилая		21,4	21,4						21,4
		Балкон						0,9			0,9

**ЭКСПЛИКАЦИЯ
к поэтажному плану здания (строения)**

Этаж 8

Номер помещения	Номер по плану здания	Назначение части помещения	Формула подсчета площади части помещения	Общая площ. квартиры, комнаты, кв.м.	в т.ч. из нее площадь, кв.м.			Площадь лоджий, балконов, веранд, террас кв.м.	высота помещения по внутреннему обмеру, м.	Площадь само-вольно возведенная или переобор. кв.м.	Примечание (площадь в соответствии с приказом №37 от 04.08.1998г)
					жилая	вспомогательная (подсобная)	прочая				
1	2	3	4	5	6	7	8	9	10	11	12
		Балкон						5,5			1,7
Итого по квартире №196				43,4	21,4	22,0		6,4			45,4
197	1	Коридор		11,3		11,3			2,80		11,3
	2	Жилая		20,5	20,5						20,5
	3	Санузел		3,6		3,6					3,6
	4	Жилая		16,2	16,2						16,2
	5	Кухня		12,5		12,5					12,5
	6	Кладовая		2,6		2,6					2,6
		Балкон						4,6			1,4
		Балкон						0,8			0,2
Итого по квартире №197				66,7	36,7	30,0		5,4			68,3
198	1	Коридор		12,1		12,1			2,80		12,1
	2	Санузел		3,8		3,8					3,8
	3	Кухня		10,6		10,6					10,6
	4	Жилая		14,8	14,8						14,8
	5	Жилая		23,4	23,4						23,4
		Лоджия						3,6			1,8
		Балкон						0,8			0,2
Итого по квартире №198				64,7	38,2	26,5		4,4			66,7
199	1	Коридор		7,9		7,9			2,80		7,9
	2	Санузел		3,7		3,7					3,7
	3	Кухня		10,6		10,6					10,6
	4	Жилая		18,7	18,7						18,7
		Балкон						4,4			1,3
		Балкон						0,8			0,2
Итого по квартире №199				40,9	18,7	22,2		5,2			42,4
200	1	Коридор		15,2		15,2			2,80		15,2
	2	Жилая		15,7	15,7						15,7
	3	Санузел		3,8		3,8					3,8
	4	Жилая		15,4	15,4						15,4

ЭКСПЛИКАЦИЯ **к поэтажному плану здания (строения)**

Этаж 8

Номер помещения	Номер по плану здания	Назначение части помещения	Формула подсчета площади части помещения	Общая площ. квартиры, комнаты, кв.м.	в т.ч. из нее площадь, кв.м.			Площадь лоджий, балконов, веранд, террас кв.м.	высота помещения по внутреннему обмеру, м.	Площадь само-вольно возведенная или переобор. кв.м.	Примечание (площадь в соответствии с приказом №37 от 04.08.1998г)
					жилая	вспомогательная (подсобная)	прочая				
1	2	3	4	5	6	7	8	9	10	11	12

	5	Жилая		17,8	17,8						17,8
	6	Кухня		14,5		14,5					14,5
	7	Санузел		4,9		4,9					4,9
		Балкон						0,8			0,2
		Балкон						4,4			1,3
		Балкон						0,8			0,2
Итого по квартире №200				87,3	48,9	38,4		6,0			89,0

282	1	Коридор		14,9		14,9			2,80		14,9
	2	Санузел		4,8		4,8					4,8
	3	Кухня		14,5		14,5					14,5
	4	Жилая		17,8	17,8						17,8
	5	Жилая		15,3	15,3						15,3
	6	Санузел		3,8		3,8					3,8
	7	Жилая		15,8	15,8						15,8
		Балкон						4,6			1,4
		Балкон						0,8			0,2
Итого по квартире №282				86,9	48,9	38,0		5,4			88,5

283	1	Коридор		6,9		6,9			2,80		6,9
	2	Жилая		19,0	19,0						19,0
	3	Кухня		11,2		11,2					11,2
	4	Санузел		5,3		5,3					5,3
		Балкон						5,2			1,6
		Балкон						0,8			0,2
Итого по квартире №283				42,4	19,0	23,4		6,0			44,2

284	1	Коридор		7,3		7,3			2,80		7,3
	2	Санузел		5,0		5,0					5,0
	3	Кухня		10,2		10,2					10,2
	4	Жилая		25,5	25,5						25,5
		Балкон						7,1			2,1
Итого по квартире №284				48,0	25,5	22,5		7,1			

**ЭКСПЛИКАЦИЯ
к поэтажному плану здания (строения)**

Этаж 8

Номер помещения	Номер по плану здания	Назначение части помещения	Формула подсчета площади части помещения	Общая площ. квартиры, комнаты, кв.м.	в т.ч. из нее площадь, кв.м.			Площадь лоджий, балконов, веранд, террас кв.м.	высота помещения по внутреннему обмеру, м.	Площадь само-вольно возведенная или переобор. кв.м.	Примечание (площадь в соответствии с приказом №37 от 04.08.1998г)
					жилая	вспомогательная (подсобная)	прочая				
1	2	3	4	5	6	7	8	9	10	11	12
285	1	Коридор		11,7		11,7			2,80		11,7
	2	Жилая		17,7	17,7						17,7
	3	Санузел		2,1		2,1					2,1
	4	Жилая		15,9	15,9						15,9
	5	Кухня		12,3		12,3					12,3
	6	Санузел		3,6		3,6					3,6
		Балкон						4,7			1,4
		Балкон						0,8			0,2
Итого по квартире №285				63,3	33,6	29,7		5,5			64,9
286	1	Коридор		6,9		6,9			2,80		6,9
	2	Санузел		3,7		3,7					3,7
	3	Кухня		15,7		15,7					15,7
	4	Жилая		16,4	16,4						16,4
	5	Кладовая		3,0		3,0					3,0
		Балкон						5,5			1,7
		Балкон						0,8			0,2
Итого по квартире №286				45,7	16,4	29,3		6,3			47,6
287	1	Коридор		10,4		10,4			2,80		10,4
	2	Жилая		17,6	17,6						17,6
	3	Жилая		17,5	17,5						17,5
	4	Кухня		12,2		12,2					12,2
	5	Санузел		1,9		1,9					1,9
	6	Санузел		3,1		3,1					3,1
		Балкон						6,3			1,9
		Балкон						0,8			0,2
Итого по квартире №287				62,7	35,1	27,6		7,1			64,8
372	1	Коридор		14,9		14,9			2,80		14,9
	2	Санузел		5,1		5,1					5,1
	3	Кухня		14,2		14,2					14,2
	4	Жилая		18,0	18,0						18,0
	5	Жилая		15,2	15,2						

**ЭКСПЛИКАЦИЯ
к поэтажному плану здания (строения)**

Этаж 8

Номер помещения	Номер по плану здания	Назначение части помещения	Формула подсчета площади части помещения	Общая площ. квартиры, комнаты, кв.м.	в т.ч. из нее площадь, кв.м.			Площадь лоджий, балконов, веранд, террас кв.м.	высота помещения по внутреннему обмеру, м.	Площадь само-вольно возведенная или переобор. кв.м.	Примечание (площадь в соответствии с приказом №37 от 04.08.1998г)
					жилая	вспомогательная (подсобная)	прочая				
1	2	3	4	5	6	7	8	9	10	11	12
	6	Санузел		3,8		3,8					3,8
	7	Жилая		15,8	15,8						15,8
		Балкон						4,4			1,3
		Балкон						0,8			0,2
Итого по квартире №372				87,0	49,0	38,0		5,2			88,5
373	1	Коридор		8,2		8,2			2,80		8,2
	2	Жилая		18,7	18,7						18,7
	3	Кухня		10,3		10,3					10,3
	4	Санузел		3,7		3,7					3,7
		Балкон						4,4			1,3
		Балкон						0,8			0,2
Итого по квартире №373				40,9	18,7	22,2		5,2			42,4
374	1	Коридор		7,8		7,8			2,80		7,8
	2	Жилая		19,9	19,9						19,9
	3	Кухня		10,0		10,0					10,0
	4	Санузел		3,7		3,7					3,7
		Лоджия						3,4			1,7
		Балкон						0,8			0,2
Итого по квартире №374				41,4	19,9	21,5		4,2			43,3
375	1	Коридор		8,1		8,1			2,80		8,1
	2	Санузел		3,7		3,7					3,7
	3	Кухня		9,9		9,9					9,9
	4	Жилая		18,7	18,7						18,7
		Балкон						4,4			1,3
		Балкон						0,8			0,2
Итого по квартире №375				40,4	18,7	21,7		5,2			41,9
376	1	Коридор		15,5		15,5			2,80		15,5
	2	Жилая		15,9	15,9						15,9
	3	Санузел		3,7		3,7					3,7
	4	Жилая		15,3	15,3						15,3
	5	Жилая		18,0	18,0						18,0

**ЭКСПЛИКАЦИЯ
к поэтажному плану здания (строения)**

Этаж 8

Номер помещения	Номер по плану здания	Назначение части помещения	Формула подсчета площади части помещения	Общая площ. квартиры, комнаты, кв.м.	в т.ч. из нее площадь, кв.м.			Площадь лоджий, балконов, веранд, террас кв.м.	высота помещения по внутреннему обмеру, м.	Площадь само-вольно возведенная или переобор. кв.м.	Примечание (площадь в соответствии с приказом №37 от 04.08.1998г)
					жилая	вспомогательная (подсобная)	прочая				
1	2	3	4	5	6	7	8	9	10	11	12
	6	Кухня		14,3		14,3					14,3
	7	Санузел		3,7		3,7					3,7
		Балкон						4,3			1,3
		Балкон						0,8			0,2
Итого по квартире №376				86,4	49,2	37,2		5,1			87,9
452	1	Коридор		15,3		15,3			2,80		15,3
	2	Санузел		4,8		4,8					4,8
	3	Кухня		14,6		14,6					14,6
	4	Жилая		18,1	18,1						18,1
	5	Жилая		15,6	15,6						15,6
	6	Санузел		3,7		3,7					3,7
	7	Жилая		16,8	16,8						16,8
		Балкон						4,4			1,3
		Балкон						0,8			0,2
Итого по квартире №452				88,9	50,5	38,4		5,2			90,4
453	1	Коридор		7,8		7,8			2,80		7,8
	2	Жилая		18,3	18,3						18,3
	3	Кухня		10,3		10,3					10,3
	4	Санузел		3,9		3,9					3,9
		Балкон						4,4			1,3
		Балкон						0,8			0,2
Итого по квартире №453				40,3	18,3	22,0		5,2			41,8
454	1	Коридор		7,9		7,9			2,80		7,9
	2	Жилая		19,8	19,8						19,8
	3	Кухня		9,9		9,9					9,9
	4	Санузел		3,7		3,7					3,7
		Лоджия						3,5			1,8
		Балкон						0,8			0,2
Итого по квартире №454				41,3	19,8	21,5		4,3			43,3

**ЭКСПЛИКАЦИЯ
к поэтажному плану здания (строения)**

Этаж 8

Номер помещения	Номер по плану здания	Назначение части помещения	Формула подсчета площади части помещения	Общая площ. квартиры, комнаты, кв.м.	в т.ч. из нее площадь, кв.м.			Площадь лоджий, балконов, веранд, террас кв.м.	высота помещения по внутреннему обмеру, м.	Площадь само-вольно возведенная или переобор. кв.м.	Примечание (площадь в соответствии с приказом №37 от 04.08.1998г)
					жилая	вспомогательная (подсобная)	прочая				
1	2	3	4	5	6	7	8	9	10	11	12
455	1	Коридор		8,2		8,2			2,80		8,2
	2	Санузел		3,7		3,7					3,7
	3	Кухня		10,0		10,0					10,0
	4	Жилая		18,8	18,8						18,8
		Балкон						4,4			1,3
		Балкон						0,8			0,2
	Итого по квартире №455			40,7	18,8	21,9		5,2			42,2
456	1	Коридор		15,3		15,3			2,80		15,3
	2	Жилая		15,9	15,9						15,9
	3	Санузел		3,8		3,8					3,8
	4	Жилая		15,4	15,4						15,4
	5	Жилая		17,9	17,9						17,9
	6	Кухня		14,2		14,2					14,2
	7	Санузел		3,8		3,8					3,8
		Балкон						0,8			0,2
		Балкон						4,5			1,4
Итого по квартире №456				86,3	49,2	37,1		5,3			87,9
Итого по квартирам этажа 8				1840,6	959,7	880,9		173,4			1895,9

**ЭКСПЛИКАЦИЯ
к поэтажному плану здания (строения)**

Этаж 9

Номер помещения	Номер по плану здания	Назначение части помещения	Формула подсчета площади части помещения	Общая площ. квартиры, комнаты, кв.м.	в т.ч. из нее площадь, кв.м.			Площадь лоджий, балконов, веранд, террас кв.м.	высота помещения по внутреннему обмеру, м.	Площадь само-вольно возведенная или переобор. кв.м.	Примечание (площадь в соответствии с приказом №37 от 04.08.1998г)
					жилая	вспомогательная (подсобная)	прочая				
1	2	3	4	5	6	7	8	9	10	11	12
43	1	Коридор		8,1		8,1			2,80		8,1
	2	Санузел		3,7		3,7					3,7
	3	Кухня		9,7		9,7					9,7
	4	Жилая		21,3	21,3						21,3
		Балкон						5,4			1,6
		Балкон						0,8			0,2
Итого по квартире №43				42,8	21,3	21,5		6,2			44,6
44	1	Коридор		11,6		11,6			2,80		11,6
	2	Жилая		17,2	17,2						17,2
	3	Санузел		4,3		4,3					4,3
	4	Жилая		16,6	16,6						16,6
	5	Кухня		12,0		12,0					12,0
	6	Кладовая		2,7		2,7					2,7
		Балкон						0,8			0,2
		Балкон						4,4			1,3
Итого по квартире №44				64,4	33,8	30,6		5,2			65,9
45	1	Коридор		8,3		8,3			2,80		8,3
	2	Санузел		3,7		3,7					3,7
	3	Кухня		10,7		10,7					10,7
	4	Жилая		18,7	18,7						18,7
		Лоджия						3,8			1,9
		Балкон						0,8			0,2
Итого по квартире №45				41,4	18,7	22,7		4,6			43,5
46	1	Коридор		8,2		8,2			2,80		8,2
	2	Жилая		20,0	20,0						20,0
	3	Кухня		10,6		10,6					10,6
	4	Санузел		3,8		3,8					3,8
		Балкон						0,8			0,2
		Лоджия						3,8			1,9
Итого по квартире №46				42,6	20,0	22,6		4,6			44,7

**ЭКСПЛИКАЦИЯ
к поэтажному плану здания (строения)**

Этаж 9

Номер помещения	Номер по плану здания	Назначение части помещения	Формула подсчета площади части помещения	Общая площ. квартиры, комнаты, кв.м.	в т.ч. из нее площадь, кв.м.			Площадь лоджий, балконов, веранд, террас кв.м.	высота помещения по внутреннему обмеру, м.	Площадь само-вольно возведенная или переобор. кв.м.	Примечание (площадь в соответствии с приказом №37 от 04.08.1998г)
					жилая	вспомогательная (подсобная)	прочая				
1	2	3	4	5	6	7	8	9	10	11	12
47	1	Коридор		11,9		11,9			2,80		11,9
	2	Кладовая		2,5		2,5					2,5
	3	Кухня		13,2		13,2					13,2
	4	Жилая		15,6	15,6						15,6
	5	Санузел		3,7		3,7					3,7
	6	Жилая		16,8	16,8						16,8
		Балкон						0,8			0,2
		Балкон						4,4			1,3
Итого по квартире №47				63,7	32,4	31,3		5,2			65,2
48	1	Коридор		8,0		8,0			2,80		8,0
	2	Санузел		4,2		4,2					4,2
	3	Кухня		9,8		9,8					9,8
	4	Жилая		20,7	20,7						20,7
		Балкон						5,4			1,6
		Балкон						0,8			0,2
Итого по квартире №48				42,7	20,7	22,0		6,2			44,5
126	1	Коридор		8,1		8,1			2,80		8,1
	2	Санузел		3,6		3,6					3,6
	3	Кухня		9,9		9,9					9,9
	4	Жилая		20,3	20,3						20,3
		Балкон						5,6			1,7
		Балкон						0,8			0,2
Итого по квартире №126				41,9	20,3	21,6		6,4			43,8
127	1	Коридор		11,3		11,3			2,80		11,3
	2	Жилая		16,0	16,0						16,0
	3	Санузел		3,8		3,8					3,8
	4	Жилая		16,1	16,1						16,1
	5	Кухня		12,1		12,1					12,1
	6	Кладовая		2,5		2,5					2,5
		Балкон						4,5			1,4
		Балкон						0,8			

ЭКСПЛИКАЦИЯ **к поэтажному плану здания (строения)**

Этаж 9

Номер помещения	Номер по плану здания	Назначение части помещения	Формула подсчета площади части помещения	Общая площ. квартиры, комнаты, кв.м.	в т.ч. из нее площадь, кв.м.			Площадь лоджий, балконов, веранд, террас кв.м.	высота помещения по внутреннему обмеру, м.	Площадь само-вольно возведенная или переобор. кв.м.	Примечание (площадь в соответствии с приказом №37 от 04.08.1998г)
					жилая	вспомогательная (подсобная)	прочая				
1	2	3	4	5	6	7	8	9	10	11	12
Итого по квартире №127				61,8	32,1	29,7		5,3			63,4
128	1	Коридор		12,2		12,2			2,80		12,2
	2	Санузел		3,7		3,7					3,7
	3	Кухня		10,6		10,6					10,6
	4	Жилая		14,8	14,8						14,8
	5	Жилая		23,2	23,2						23,2
		Лоджия						3,7			1,9
		Балкон						0,8			0,2
Итого по квартире №128				64,5	38,0	26,5		4,5			66,6
129	1	Коридор		7,9		7,9			2,80		7,9
	2	Санузел		3,7		3,7					3,7
	3	Кухня		10,5		10,5					10,5
	4	Жилая		18,6	18,6						18,6
		Балкон						4,5			1,4
		Балкон						0,8			0,2
Итого по квартире №129				40,7	18,6	22,1		5,3			42,3
130	1	Коридор		14,8		14,8			2,80		14,8
	2	Жилая		16,1	16,1						16,1
	3	Санузел		3,7		3,7					3,7
	4	Жилая		15,3	15,3						15,3
	5	Жилая		17,9	17,9						17,9
	6	Кухня		14,4		14,4					14,4
	7	Санузел		4,8		4,8					4,8
		Балкон						4,4			1,3
		Балкон						0,8			0,2
Итого по квартире №130				87,0	49,3	37,7		5,2			88,5
201	1	Коридор		8,4		8,4			2,80		8,4
	2	Санузел		3,7		3,7					3,7
	3	Кухня		9,7		9,7					9,7
	4	Жилая		21,4	21,4						21,4
		Балкон						5,6			

ЭКСПЛИКАЦИЯ **к поэтажному плану здания (строения)**

Этаж 9

Номер помещения	Номер по плану здания	Назначение части помещения	Формула подсчета площади части помещения	Общая площ. квартиры, комнаты, кв.м.	в т.ч. из нее площадь, кв.м.			Площадь лоджий, балконов, веранд, террас кв.м.	высота помещения по внутреннему обмеру, м.	Площадь само-вольно возведенная или переобор. кв.м.	Примечание (площадь в соответствии с приказом №37 от 04.08.1998г)
					жилая	вспомогательная (подсобная)	прочая				
1	2	3	4	5	6	7	8	9	10	11	12

		Балкон						0,9			0,3
Итого по квартире №201				43,2	21,4	21,8		6,5			45,2
202	1	Коридор		11,3		11,3			2,80		11,3
	2	Жилая		20,5	20,5						20,5
	3	Санузел		3,6		3,6					3,6
	4	Жилая		16,2	16,2						16,2
	5	Кухня		12,5		12,5					12,5
	6	Кладовая		2,6		2,6					2,6
		Балкон						0,8			0,2
		Балкон						4,6			1,4
Итого по квартире №202				66,7	36,7	30,0		5,4			68,3
203	1	Коридор		12,1		12,1			2,80		12,1
	2	Санузел		3,8		3,8					3,8
	3	Кухня		10,6		10,6					10,6
	4	Жилая		14,7	14,7						14,7
	5	Жилая		23,4	23,4						23,4
		Лоджия						3,6			1,8
		Балкон						0,8			0,2
Итого по квартире №203				64,6	38,1	26,5		4,4			66,6
204	1	Коридор		7,9		7,9			2,80		7,9
	2	Санузел		3,7		3,7					3,7
	3	Кухня		10,6		10,6					10,6
	4	Жилая		18,7	18,7						18,7
		Балкон						0,8			0,2
		Балкон						4,4			1,3
Итого по квартире №204				40,9	18,7	22,2		5,2			42,4
205	1	Коридор		15,2		15,2			2,80		15,2
	2	Жилая		15,7	15,7						15,7
	3	Санузел		3,8		3,8					3,8
	4	Жилая		15,4	15,4						15,4

**ЭКСПЛИКАЦИЯ
к поэтажному плану здания (строения)**

Этаж 9

Номер помещения	Номер по плану здания	Назначение части помещения	Формула подсчета площади части помещения	Общая площ. квартиры, комнаты, кв.м.	в т.ч. из нее площадь, кв.м.			Площадь лоджий, балконов, веранд, террас кв.м.	высота помещения по внутреннему обмеру, м.	Площадь само-вольно возведенная или переобор. кв.м.	Примечание (площадь в соответствии с приказом №37 от 04.08.1998г)
					жилая	вспомогательная (подсобная)	прочая				
1	2	3	4	5	6	7	8	9	10	11	12

	5	Жилая		17,8	17,8						17,8
	6	Кухня		14,5		14,5					14,5
	7	Санузел		4,9		4,9					4,9
		Балкон						4,4			1,3
		Балкон						0,8			0,2
		Балкон						0,8			0,2
Итого по квартире №205				87,3	48,9	38,4		6,0			89,0

288	1	Коридор		14,9		14,9			2,80		14,9
	2	Санузел		4,8		4,8					4,8
	3	Кухня		14,5		14,5					14,5
	4	Жилая		17,8	17,8						17,8
	5	Жилая		15,3	15,3						15,3
	6	Санузел		3,8		3,8					3,8
	7	Жилая		15,8	15,8						15,8
		Балкон						4,6			1,4
		Балкон						0,8			0,2
Итого по квартире №288				86,9	48,9	38,0		5,4			88,5

289	1	Коридор		6,9		6,9			2,80		6,9
	2	Жилая		19,0	19,0						19,0
	3	Кухня		11,2		11,2					11,2
	4	Санузел		5,3		5,3					5,3
		Балкон						5,2			1,6
		Балкон						0,8			0,2
Итого по квартире №289				42,4	19,0	23,4		6,0			44,2

290	1	Коридор		7,3		7,3			2,80		7,3
	2	Санузел		5,0		5,0					5,0
	3	Кухня		10,2		10,2					10,2
	4	Жилая		25,4	25,4						25,4
		Балкон						7,2			2,2
Итого по квартире №290				47,9	25,4	22,5		7,2			

ЭКСПЛИКАЦИЯ **к поэтажному плану здания (строения)**

Этаж 9

Номер помещения	Номер по плану здания	Назначение части помещения	Формула подсчета площади части помещения	Общая площ. квартиры, комнаты, кв.м.	в т.ч. из нее площадь, кв.м.			Площадь лоджий, балконов, веранд, террас кв.м.	высота помещения по внутреннему обмеру, м.	Площадь само-вольно возведенная или переобор. кв.м.	Примечание (площадь в соответствии с приказом №37 от 04.08.1998г)
					жилая	вспомогательная (подсобная)	прочая				
1	2	3	4	5	6	7	8	9	10	11	12
291	1	Коридор		11,7		11,7			2,80		11,7
	2	Жилая		17,7	17,7						17,7
	3	Санузел		2,1		2,1					2,1
	4	Жилая		15,9	15,9						15,9
	5	Кухня		12,3		12,3					12,3
	6	Санузел		3,6		3,6					3,6
		Балкон						4,7			1,4
		Балкон						0,8			0,2
Итого по квартире №291				63,3	33,6	29,7		5,5			64,9
292	1	Коридор		6,9		6,9			2,80		6,9
	2	Санузел		3,7		3,7					3,7
	3	Кухня		16,0		16,0					16,0
	4	Жилая		16,4	16,4						16,4
	5	Кладовая		3,0		3,0					3,0
		Балкон						5,5			1,7
		Балкон						0,8			0,2
	Итого по квартире №292				46,0	16,4	29,6	6,3			47,9
293	1	Коридор		10,4		10,4			2,80		10,4
	2	Жилая		17,6	17,6						17,6
	3	Жилая		17,5	17,5						17,5
	4	Кухня		12,2		12,2					12,2
	5	Санузел		1,9		1,9					1,9
	6	Санузел		3,1		3,1					3,1
		Балкон						6,3			1,9
		Балкон						0,8			0,2
Итого по квартире №293				62,7	35,1	27,6		7,1			64,8
377	1	Коридор		14,9		14,9			2,80		14,9
	2	Санузел		5,1		5,1					5,1
	3	Кухня		14,2		14,2					14,2
	4	Жилая		18,0	18,0						18,0
	5	Жилая		15,2	15,2						

ЭКСПЛИКАЦИЯ к поэтажному плану здания (строения)

Этаж 9

Номер помещения	Номер по плану здания	Назначение части помещения	Формула подсчета площади части помещения	Общая площ. квартиры, комнаты, кв.м.	в т.ч. из нее площадь, кв.м.			Площадь лоджий, балконов, веранд, террас кв.м.	высота помещения по внутреннему обмеру, м.	Площадь само-вольно возведенная или переобор. кв.м.	Примечание (площадь в соответствии с приказом №37 от 04.08.1998г)
					жилая	вспомогательная (подсобная)	прочая				
1	2	3	4	5	6	7	8	9	10	11	12
	6	Санузел		3,8		3,8					3,8
	7	Жилая		15,8	15,8						15,8
		Балкон						4,4			1,3
		Балкон						0,8			0,2
Итого по квартире №377				87,0	49,0	38,0		5,2			88,5
378	1	Коридор		8,2		8,2			2,80		8,2
	2	Жилая		18,7	18,7						18,7
	3	Кухня		10,3		10,3					10,3
	4	Санузел		3,7		3,7					3,7
		Балкон						4,4			1,3
		Балкон						0,8			0,2
Итого по квартире №378				40,9	18,7	22,2		5,2			42,4
379	1	Коридор		7,8		7,8			2,80		7,8
	2	Жилая		19,9	19,9						19,9
	3	Кухня		10,0		10,0					10,0
	4	Санузел		3,7		3,7					3,7
		Лоджия						3,4			1,7
		Балкон						0,8			0,2
Итого по квартире №379				41,4	19,9	21,5		4,2			43,3
380	1	Коридор		8,1		8,1			2,80		8,1
	2	Санузел		3,7		3,7					3,7
	3	Кухня		9,9		9,9					9,9
	4	Жилая		18,7	18,7						18,7
		Балкон						4,4			1,3
		Балкон						0,8			0,2
Итого по квартире №380				40,4	18,7	21,7		5,2			41,9
381	1	Коридор		15,5		15,5			2,80		15,5
	2	Жилая		15,9	15,9						15,9
	3	Санузел		3,7		3,7					3,7
	4	Жилая		15,3	15,3						15,3
	5	Жилая		18,0	18,0						18,0

**ЭКСПЛИКАЦИЯ
к поэтажному плану здания (строения)**

Этаж 9

Номер помещения	Номер по плану здания	Назначение части помещения	Формула подсчета площади части помещения	Общая площ. квартиры, комнаты, кв.м.	в т.ч. из нее площадь, кв.м.			Площадь лоджий, балконов, веранд, террас кв.м.	высота помещения по внутреннему обмеру, м.	Площадь само-вольно возведенная или переобор. кв.м.	Примечание (площадь в соответствии с приказом №37 от 04.08.1998г)
					жилая	вспомогательная (подсобная)	прочая				
1	2	3	4	5	6	7	8	9	10	11	12
	6	Кухня		14,3		14,3					14,3
	7	Санузел		3,7		3,7					3,7
		Балкон						4,3			1,3
		Балкон						0,8			0,2
Итого по квартире №381				86,4	49,2	37,2		5,1			87,9
457	1	Коридор		15,3		15,3			2,80		15,3
	2	Санузел		4,8		4,8					4,8
	3	Кухня		14,6		14,6					14,6
	4	Жилая		18,1	18,1						18,1
	5	Жилая		15,6	15,6						15,6
	6	Санузел		3,7		3,7					3,7
	7	Жилая		16,8	16,8						16,8
		Балкон						4,4			1,3
		Балкон						0,8			0,2
Итого по квартире №457				88,9	50,5	38,4		5,2			90,4
458	1	Коридор		7,8		7,8			2,80		7,8
	2	Жилая		18,3	18,3						18,3
	3	Кухня		10,3		10,3					10,3
	4	Санузел		3,9		3,9					3,9
		Балкон						0,8			0,2
		Балкон						4,5			1,4
Итого по квартире №458				40,3	18,3	22,0		5,3			41,9
459	1	Коридор		7,9		7,9			2,80		7,9
	2	Жилая		19,8	19,8						19,8
	3	Кухня		9,9		9,9					9,9
	4	Санузел		3,7		3,7					3,7
		Лоджия						3,6			1,8
		Балкон						0,8			0,2
Итого по квартире №459				41,3	19,8	21,5		4,4			43,3

**ЭКСПЛИКАЦИЯ
к поэтажному плану здания (строения)**

Этаж 9

Номер помещения	Номер по плану здания	Назначение части помещения	Формула подсчета площади части помещения	Общая площ. квартиры, комнаты, кв.м.	в т.ч. из нее площадь, кв.м.			Площадь лоджий, балконов, веранд, террас кв.м.	высота помещения по внутреннему обмеру, м.	Площадь само-вольно возведенная или переобор. кв.м.	Примечание (площадь в соответствии с приказом №37 от 04.08.1998г)
					жилая	вспомогательная (подсобная)	прочая				
1	2	3	4	5	6	7	8	9	10	11	12
460	1	Коридор		8,2		8,2			2,80		8,2
	2	Санузел		3,7		3,7					3,7
	3	Кухня		10,0		10,0					10,0
	4	Жилая		18,8	18,8						18,8
		Балкон						4,4			1,3
		Балкон						0,8			0,2
Итого по квартире №460				40,7	18,8	21,9		5,2			42,2
461	1	Коридор		15,3		15,3			2,80		15,3
	2	Жилая		15,9	15,9						15,9
	3	Санузел		3,8		3,8					3,8
	4	Жилая		15,4	15,4						15,4
	5	Жилая		17,9	17,9						17,9
	6	Кухня		14,2		14,2					14,2
	7	Санузел		3,8		3,8					3,8
		Балкон						4,5			1,4
		Балкон						0,8			0,2
Итого по квартире №461				86,3	49,2	37,1		5,3			87,9
Итого по квартирам этажа 9				1839,0	959,5	879,5		174,0			1894,6

**ЭКСПЛИКАЦИЯ
к поэтажному плану здания (строения)**

Этаж 10

Номер помещения	Номер по плану здания	Назначение части помещения	Формула подсчета площади части помещения	Общая площ. квартиры, комнаты, кв.м.	в т.ч. из нее площадь, кв.м.			Площадь лоджий, балконов, веранд, террас кв.м.	высота помещения по внутреннему обмеру, м.	Площадь само-вольно возведенная или переобор. кв.м.	Примечание (площадь в соответствии с приказом №37 от 04.08.1998г)
					жилая	вспомогательная (подсобная)	прочая				
1	2	3	4	5	6	7	8	9	10	11	12
49	1	Коридор		8,1		8,1			2,80		8,1
	2	Санузел		3,7		3,7					3,7
	3	Кухня		9,7		9,7					9,7
	4	Жилая		21,2	21,2						21,2
		Балкон						0,8			0,2
		Балкон						5,4			1,6
Итого по квартире №49				42,7	21,2	21,5		6,2			44,5
50	1	Коридор		11,6		11,6			2,80		11,6
	2	Жилая		17,2	17,2						17,2
	3	Санузел		4,3		4,3					4,3
	4	Жилая		16,6	16,6						16,6
	5	Кухня		11,9		11,9					11,9
	6	Кладовая		2,7		2,7					2,7
		Балкон						4,4			1,3
		Балкон						0,8			0,2
	Итого по квартире №50				64,3	33,8	30,5	5,2			65,8
51	1	Коридор		8,4		8,4			2,80		8,4
	2	Санузел		3,7		3,7					3,7
	3	Кухня		10,7		10,7					10,7
	4	Жилая		18,7	18,7						18,7
		Лоджия						3,8			1,9
		Балкон						0,8			0,2
	Итого по квартире №51				41,5	18,7	22,8	4,6			43,6
52	1	Коридор		8,2		8,2			2,80		8,2
	2	Жилая		20,0	20,0						20,0
	3	Кухня		10,6		10,6					10,6
	4	Санузел		3,8		3,8					3,8
		Балкон						0,8			0,2
		Лоджия						3,8			1,9
Итого по квартире №52				42,6	20,0	22,6		4,6			44,7

ЭКСПЛИКАЦИЯ **к поэтажному плану здания (строения)**

Этаж 10

Номер помещения	Номер по плану здания	Назначение части помещения	Формула подсчета площади части помещения	Общая площ. квартиры, комнаты, кв.м.	в т.ч. из нее площадь, кв.м.			Площадь лоджий, балконов, веранд, террас кв.м.	высота помещения по внутреннему обмеру, м.	Площадь само-вольно возведенная или переобор. кв.м.	Примечание (площадь в соответствии с приказом №37 от 04.08.1998г)
					жилая	вспомогательная (подсобная)	прочая				
1	2	3	4	5	6	7	8	9	10	11	12
53	1	Коридор		11,9		11,9			2,80		11,9
	2	Кладовая		2,5		2,5					2,5
	3	Кухня		13,2		13,2					13,2
	4	Жилая		15,6	15,6						15,6
	5	Санузел		3,7		3,7					3,7
	6	Жилая		16,8	16,8						16,8
		Балкон						0,8			0,2
		Балкон						4,4			1,3
Итого по квартире №53				63,7	32,4	31,3		5,2			65,2
54	1	Коридор		8,0		8,0			2,80		8,0
	2	Санузел		4,2		4,2					4,2
	3	Кухня		9,8		9,8					9,8
	4	Жилая		20,7	20,7						20,7
		Балкон						0,8			0,2
		Балкон						5,5			1,7
Итого по квартире №54				42,7	20,7	22,0		6,3			44,6
131	1	Коридор		8,1		8,1			2,80		8,1
	2	Санузел		3,6		3,6					3,6
	3	Кухня		9,9		9,9					9,9
	4	Жилая		20,4	20,4						20,4
		Балкон						5,5			1,7
		Балкон						0,8			0,2
Итого по квартире №131				42,0	20,4	21,6		6,3			43,9
132	1	Коридор		11,4		11,4			2,80		11,4
	2	Жилая		16,2	16,2						16,2
	3	Санузел		3,8		3,8					3,8
	4	Жилая		16,0	16,0						16,0
	5	Кухня		12,4		12,4					12,4
	6	Кладовая		2,6		2,6					2,6
		Балкон						4,5			1,4
		Балкон						0,8			

ЭКСПЛИКАЦИЯ к поэтажному плану здания (строения)

Этаж 10

Номер помещения	Номер по плану здания	Назначение части помещения	Формула подсчета площади части помещения	Общая площ. квартиры, комнаты, кв.м.	в т.ч. из нее площадь, кв.м.			Площадь лоджий, балконов, веранд, террас кв.м.	высота помещения по внутреннему обмеру, м.	Площадь само-вольно возведенная или переобор. кв.м.	Примечание (площадь в соответствии с приказом №37 от 04.08.1998г)
					жилая	вспомогательная (подсобная)	прочая				
1	2	3	4	5	6	7	8	9	10	11	12
Итого по квартире №132				62,4	32,2	30,2		5,3			64,0
133	1	Коридор		12,2		12,2			2,80		12,2
	2	Санузел		3,7		3,7					3,7
	3	Кухня		10,6		10,6					10,6
	4	Жилая		14,8	14,8						14,8
	5	Жилая		23,2	23,2						23,2
		Лоджия						3,7			1,9
		Балкон						0,8			0,2
Итого по квартире №133				64,5	38,0	26,5		4,5			66,6
134	1	Коридор		7,9		7,9			2,80		7,9
	2	Санузел		3,7		3,7					3,7
	3	Кухня		10,5		10,5					10,5
	4	Жилая		18,8	18,8						18,8
		Балкон						4,5			1,4
		Балкон						0,8			0,2
Итого по квартире №134				40,9	18,8	22,1		5,3			42,5
135	1	Коридор		14,8		14,8			2,80		14,8
	2	Жилая		16,1	16,1						16,1
	3	Санузел		3,7		3,7					3,7
	4	Жилая		15,3	15,3						15,3
	5	Жилая		17,9	17,9						17,9
	6	Кухня		14,4		14,4					14,4
	7	Санузел		4,8		4,8					4,8
		Балкон						4,5			1,4
		Балкон						0,8			0,2
Итого по квартире №135				87,0	49,3	37,7		5,3			88,6
206	1	Коридор		8,4		8,4			2,80		8,4
	2	Санузел		3,7		3,7					3,7
	3	Кухня		9,7		9,7					9,7
	4	Жилая		21,4	21,4						21,4
		Балкон						5,6			

ЭКСПЛИКАЦИЯ **к поэтажному плану здания (строения)**

Этаж 10

Номер помещения	Номер по плану здания	Назначение части помещения	Формула подсчета площади части помещения	Общая площ. квартиры, комнаты, кв.м.	в т.ч. из нее площадь, кв.м.			Площадь лоджий, балконов, веранд, террас кв.м.	высота помещения по внутреннему обмеру, м.	Площадь само-вольно возведенная или переобор. кв.м.	Примечание (площадь в соответствии с приказом №37 от 04.08.1998г)
					жилая	вспомогательная (подсобная)	прочая				
1	2	3	4	5	6	7	8	9	10	11	12

		Балкон						0,9			0,3
Итого по квартире №206				43,2	21,4	21,8		6,5			45,2
207	1	Коридор		11,3		11,3			2,80		11,3
	2	Жилая		20,5	20,5						20,5
	3	Санузел		3,6		3,6					3,6
	4	Жилая		16,2	16,2						16,2
	5	Кухня		12,5		12,5					12,5
	6	Кладовая		2,6		2,6					2,6
		Балкон						4,6			1,4
		Балкон						0,8			0,2
Итого по квартире №207				66,7	36,7	30,0		5,4			68,3
208	1	Коридор		12,1		12,1			2,80		12,1
	2	Санузел		3,8		3,8					3,8
	3	Кухня		10,6		10,6					10,6
	4	Жилая		14,7	14,7						14,7
	5	Жилая		23,4	23,4						23,4
		Лоджия						3,6			1,8
		Балкон						0,8			0,2
Итого по квартире №208				64,6	38,1	26,5		4,4			66,6
209	1	Коридор		7,9		7,9			2,80		7,9
	2	Санузел		3,7		3,7					3,7
	3	Кухня		10,6		10,6					10,6
	4	Жилая		18,7	18,7						18,7
		Балкон						0,8			0,2
		Балкон						4,4			1,3
Итого по квартире №209				40,9	18,7	22,2		5,2			42,4
210	1	Коридор		15,2		15,2			2,80		15,2
	2	Жилая		15,7	15,7						15,7
	3	Санузел		3,8		3,8					3,8
	4	Жилая		15,4	15,4						15,4

ЭКСПЛИКАЦИЯ **к поэтажному плану здания (строения)**

Этаж 10

Номер помещения	Номер по плану здания	Назначение части помещения	Формула подсчета площади части помещения	Общая площ. квартиры, комнаты, кв.м.	в т.ч. из нее площадь, кв.м.			Площадь лоджий, балконов, веранд, террас кв.м.	высота помещения по внутреннему обмеру, м.	Площадь само-вольно возведенная или переобор. кв.м.	Примечание (площадь в соответствии с приказом №37 от 04.08.1998г)
					жилая	вспомогательная (подсобная)	прочая				
1	2	3	4	5	6	7	8	9	10	11	12

	5	Жилая		17,8	17,8						17,8
	6	Кухня		14,5		14,5					14,5
	7	Санузел		4,9		4,9					4,9
		Балкон						4,4			1,3
		Балкон						0,8			0,2
		Балкон						0,8			0,2
Итого по квартире №210				87,3	48,9	38,4		6,0			89,0

294	1	Коридор		14,9		14,9			2,80		14,9
	2	Санузел		4,8		4,8					4,8
	3	Кухня		14,5		14,5					14,5
	4	Жилая		17,8	17,8						17,8
	5	Жилая		15,3	15,3						15,3
	6	Санузел		3,8		3,8					3,8
	7	Жилая		15,8	15,8						15,8
		Балкон						4,6			1,4
		Балкон						0,8			0,2
Итого по квартире №294				86,9	48,9	38,0		5,4			88,5

295	1	Коридор		6,9		6,9			2,80		6,9
	2	Жилая		19,0	19,0						19,0
	3	Кухня		11,2		11,2					11,2
	4	Санузел		5,3		5,3					5,3
		Балкон						5,2			1,6
		Балкон						0,8			0,2
Итого по квартире №295				42,4	19,0	23,4		6,0			44,2

296	1	Коридор		7,2		7,2			2,80		7,2
	2	Санузел		5,1		5,1					5,1
	3	Кухня		10,2		10,2					10,2
	4	Жилая		25,7	25,7						25,7
		Балкон						7,2			2,2
Итого по квартире №296				48,2	25,7	22,5		7,2			

**ЭКСПЛИКАЦИЯ
к поэтажному плану здания (строения)**

Этаж 10

Номер помещения	Номер по плану здания	Назначение части помещения	Формула подсчета площади части помещения	Общая площ. квартиры, комнаты, кв.м.	в т.ч. из нее площадь, кв.м.			Площадь лоджий, балконов, веранд, террас кв.м.	высота помещения по внутреннему обмеру, м.	Площадь само-вольно возведенная или переобор. кв.м.	Примечание (площадь в соответствии с приказом №37 от 04.08.1998г)
					жилая	вспомогательная (подсобная)	прочая				
1	2	3	4	5	6	7	8	9	10	11	12
297	1	Коридор		11,7		11,7			2,80		11,7
	2	Жилая		17,7	17,7						17,7
	3	Санузел		2,1		2,1					2,1
	4	Жилая		15,9	15,9						15,9
	5	Кухня		12,3		12,3					12,3
	6	Санузел		3,6		3,6					3,6
		Балкон						4,7			1,4
		Балкон						0,8			0,2
Итого по квартире №297				63,3	33,6	29,7		5,5			64,9
298	1	Коридор		6,9		6,9			2,80		6,9
	2	Санузел		3,7		3,7					3,7
	3	Кухня		16,0		16,0					16,0
	4	Жилая		16,4	16,4						16,4
	5	Кладовая		3,0		3,0					3,0
		Балкон						5,5			1,7
		Балкон						0,8			0,2
	Итого по квартире №298				46,0	16,4	29,6	6,3			47,9
299	1	Коридор		10,4		10,4			2,80		10,4
	2	Жилая		17,6	17,6						17,6
	3	Жилая		17,5	17,5						17,5
	4	Кухня		12,2		12,2					12,2
	5	Санузел		1,9		1,9					1,9
	6	Санузел		3,1		3,1					3,1
		Балкон						6,3			1,9
		Балкон						0,8			0,2
Итого по квартире №299				62,7	35,1	27,6		7,1			64,8
382	1	Коридор		14,9		14,9			2,80		14,9
	2	Санузел		5,1		5,1					5,1
	3	Кухня		14,2		14,2					14,2
	4	Жилая		18,0	18,0						18,0
	5	Жилая		15,2	15,2						

ЭКСПЛИКАЦИЯ **к поэтажному плану здания (строения)**

Этаж 10

Номер помещения	Номер по плану здания	Назначение части помещения	Формула подсчета площади части помещения	Общая площ. квартиры, комнаты, кв.м.	в т.ч. из нее площадь, кв.м.			Площадь лоджий, балконов, веранд, террас кв.м.	высота помещения по внутреннему обмеру, м.	Площадь само-вольно возведенная или переобор. кв.м.	Примечание (площадь в соответствии с приказом №37 от 04.08.1998г)
					жилая	вспомогательная (подсобная)	прочая				
1	2	3	4	5	6	7	8	9	10	11	12
	6	Санузел		3,8		3,8					3,8
	7	Жилая		15,8	15,8						15,8
		Балкон						4,4			1,3
		Балкон						0,8			0,2
Итого по квартире №382				87,0	49,0	38,0		5,2			88,5
383	1	Коридор		8,2		8,2			2,80		8,2
	2	Жилая		18,7	18,7						18,7
	3	Кухня		10,3		10,3					10,3
	4	Санузел		3,7		3,7					3,7
		Балкон						4,4			1,3
		Балкон						0,8			0,2
Итого по квартире №383				40,9	18,7	22,2		5,2			42,4
384	1	Коридор		7,8		7,8			2,80		7,8
	2	Жилая		19,9	19,9						19,9
	3	Кухня		10,0		10,0					10,0
	4	Санузел		3,7		3,7					3,7
		Лоджия						3,4			1,7
		Балкон						0,8			0,2
Итого по квартире №384				41,4	19,9	21,5		4,2			43,3
385	1	Коридор		8,1		8,1			2,80		8,1
	2	Санузел		3,7		3,7					3,7
	3	Кухня		9,9		9,9					9,9
	4	Жилая		18,7	18,7						18,7
		Балкон						4,4			1,3
		Балкон						0,8			0,2
Итого по квартире №385				40,4	18,7	21,7		5,2			41,9
386	1	Коридор		15,3		15,3			2,80		15,3
	2	Жилая		15,9	15,9						15,9
	3	Санузел		3,7		3,7					3,7
	4	Жилая		15,3	15,3						15,3
	5	Жилая		18,0	18,0						18,0

**ЭКСПЛИКАЦИЯ
к поэтажному плану здания (строения)**

Этаж 10

Номер помещения	Номер по плану здания	Назначение части помещения	Формула подсчета площади части помещения	Общая площ. квартиры, комнаты, кв.м.	в т.ч. из нее площадь, кв.м.			Площадь лоджий, балконов, веранд, террас кв.м.	высота помещения по внутреннему обмеру, м.	Площадь само-вольно возведенная или переобор. кв.м.	Примечание (площадь в соответствии с приказом №37 от 04.08.1998г)
					жилая	вспомогательная (подсобная)	прочая				
1	2	3	4	5	6	7	8	9	10	11	12
	6	Кухня		14,2		14,2					14,2
	7	Санузел		3,8		3,8					3,8
		Балкон						4,3			1,3
		Балкон						0,8			0,2
Итого по квартире №386				86,2	49,2	37,0		5,1			87,7
462	1	Коридор		15,3		15,3			2,80		15,3
	2	Санузел		4,8		4,8					4,8
	3	Кухня		14,6		14,6					14,6
	4	Жилая		18,0	18,0						18,0
	5	Жилая		15,6	15,6						15,6
	6	Санузел		3,7		3,7					3,7
	7	Жилая		16,8	16,8						16,8
		Балкон						4,4			1,3
		Балкон						0,8			0,2
Итого по квартире №462				88,8	50,4	38,4		5,2			90,3
463	1	Коридор		7,8		7,8			2,80		7,8
	2	Жилая		18,3	18,3						18,3
	3	Кухня		10,3		10,3					10,3
	4	Санузел		3,9		3,9					3,9
		Балкон						4,4			1,3
		Балкон						0,8			0,2
Итого по квартире №463				40,3	18,3	22,0		5,2			41,8
464	1	Коридор		7,9		7,9			2,80		7,9
	2	Жилая		19,8	19,8						19,8
	3	Кухня		9,9		9,9					9,9
	4	Санузел		3,7		3,7					3,7
		Лоджия						3,6			1,8
		Балкон						0,8			0,2
Итого по квартире №464				41,3	19,8	21,5		4,4			43,3

**ЭКСПЛИКАЦИЯ
к поэтажному плану здания (строения)**

Этаж 10

Номер помещения	Номер по плану здания	Назначение части помещения	Формула подсчета площади части помещения	Общая площ. квартиры, комнаты, кв.м.	в т.ч. из нее площадь, кв.м.			Площадь лоджий, балконов, веранд, террас кв.м.	высота помещения по внутреннему обмеру, м.	Площадь само-вольно возведенная или переобор. кв.м.	Примечание (площадь в соответствии с приказом №37 от 04.08.1998г)
					жилая	вспомогательная (подсобная)	прочая				
1	2	3	4	5	6	7	8	9	10	11	12
465	1	Коридор		8,2		8,2			2,80		8,2
	2	Санузел		3,7		3,7					3,7
	3	Кухня		10,0		10,0					10,0
	4	Жилая		18,8	18,8						18,8
		Балкон						4,4			1,3
		Балкон						0,8			0,2
Итого по квартире №465				40,7	18,8	21,9		5,2			42,2
466	1	Коридор		15,3		15,3			2,80		15,3
	2	Жилая		15,9	15,9						15,9
	3	Санузел		3,8		3,8					3,8
	4	Жилая		15,4	15,4						15,4
	5	Жилая		17,9	17,9						17,9
	6	Кухня		14,2		14,2					14,2
	7	Санузел		3,8		3,8					3,8
		Балкон						0,8			0,2
		Балкон						4,4			1,3
Итого по квартире №466				86,3	49,2	37,1		5,2			87,8
Итого по квартирам этажа 10				1839,8	960,0	879,8		173,9			1895,4

**ЭКСПЛИКАЦИЯ
к поэтажному плану здания (строения)**

Этаж 11

Номер помещения	Номер по плану здания	Назначение части помещения	Формула подсчета площади части помещения	Общая площ. квартиры, комнаты, кв.м.	в т.ч. из нее площадь, кв.м.			Площадь лоджий, балконов, веранд, террас кв.м.	высота помещения по внутреннему обмеру, м.	Площадь само-вольно возведенная или переобор. кв.м.	Примечание (площадь в соответствии с приказом №37 от 04.08.1998г)
					жилая	вспомогательная (подсобная)	прочая				
1	2	3	4	5	6	7	8	9	10	11	12
55	1	Коридор		8,1		8,1			2,80		8,1
	2	Санузел		3,7		3,7					3,7
	3	Кухня		9,7		9,7					9,7
	4	Жилая		21,2	21,2						21,2
		Балкон						0,8			0,2
		Балкон						5,4			1,6
Итого по квартире №55				42,7	21,2	21,5		6,2			44,5
56	1	Коридор		11,6		11,6			2,80		11,6
	2	Жилая		17,2	17,2						17,2
	3	Санузел		4,3		4,3					4,3
	4	Жилая		16,6	16,6						16,6
	5	Кухня		12,0		12,0					12,0
	6	Кладовая		2,7		2,7					2,7
		Балкон						0,8			0,2
		Балкон						4,4			1,3
	Итого по квартире №56				64,4	33,8	30,6	5,2			65,9
57	1	Коридор		8,4		8,4			2,80		8,4
	2	Санузел		3,7		3,7					3,7
	3	Кухня		10,7		10,7					10,7
	4	Жилая		18,7	18,7						18,7
		Лоджия						3,8			1,9
		Балкон						0,8			0,2
	Итого по квартире №57				41,5	18,7	22,8	4,6			43,6
58	1	Коридор		8,2		8,2			2,80		8,2
	2	Жилая		19,9	19,9						19,9
	3	Кухня		10,6		10,6					10,6
	4	Санузел		3,8		3,8					3,8
		Балкон						0,8			0,2
		Лоджия						3,8			1,9
	Итого по квартире №58				42,5	19,9	22,6	4,6			44,6

**ЭКСПЛИКАЦИЯ
к поэтажному плану здания (строения)**

Этаж 11

Номер помещения	Номер по плану здания	Назначение части помещения	Формула подсчета площади части помещения	Общая площ. квартиры, комнаты, кв.м.	в т.ч. из нее площадь, кв.м.			Площадь лоджий, балконов, веранд, террас кв.м.	высота помещения по внутреннему обмеру, м.	Площадь само-вольно возведенная или переобор. кв.м.	Примечание (площадь в соответствии с приказом №37 от 04.08.1998г)
					жилая	вспомогательная (подсобная)	прочая				
1	2	3	4	5	6	7	8	9	10	11	12
59	1	Коридор		11,9		11,9			2,80		11,9
	2	Кладовая		2,5		2,5					2,5
	3	Кухня		13,2		13,2					13,2
	4	Жилая		15,6	15,6						15,6
	5	Санузел		3,7		3,7					3,7
	6	Жилая		16,8	16,8						16,8
		Балкон						0,8			0,2
		Балкон						4,4			1,3
Итого по квартире №59				63,7	32,4	31,3		5,2			65,2
60	1	Коридор		8,0		8,0			2,80		8,0
	2	Санузел		4,2		4,2					4,2
	3	Кухня		9,8		9,8					9,8
	4	Жилая		20,7	20,7						20,7
		Балкон						0,8			0,2
		Балкон						5,5			1,7
Итого по квартире №60				42,7	20,7	22,0		6,3			44,6
136	1	Коридор		8,1		8,1			2,80		8,1
	2	Санузел		3,6		3,6					3,6
	3	Кухня		9,9		9,9					9,9
	4	Жилая		20,4	20,4						20,4
		Балкон						5,5			1,7
		Балкон						0,8			0,2
Итого по квартире №136				42,0	20,4	21,6		6,3			43,9
137	1	Коридор		11,4		11,4			2,80		11,4
	2	Жилая		16,2	16,2						16,2
	3	Санузел		3,8		3,8					3,8
	4	Жилая		16,0	16,0						16,0
	5	Кухня		12,3		12,3					12,3
	6	Кладовая		2,6		2,6					2,6
		Балкон						0,8			0,2
		Балкон						4,5			

ЭКСПЛИКАЦИЯ к поэтажному плану здания (строения)

Этаж 11

Номер помещения	Номер по плану здания	Назначение части помещения	Формула подсчета площади части помещения	Общая площ. квартиры, комнаты, кв.м.	в т.ч. из нее площадь, кв.м.			Площадь лоджий, балконов, веранд, террас кв.м.	высота помещения по внутреннему обмеру, м.	Площадь само-вольно возведенная или переобор. кв.м.	Примечание (площадь в соответствии с приказом №37 от 04.08.1998г)
					жилая	вспомогательная (подсобная)	прочая				
1	2	3	4	5	6	7	8	9	10	11	12
Итого по квартире №137				62,3	32,2	30,1		5,3			63,9
138	1	Коридор		12,2		12,2			2,80		12,2
	2	Санузел		3,7		3,7					3,7
	3	Кухня		10,6		10,6					10,6
	4	Жилая		14,7	14,7						14,7
	5	Жилая		23,2	23,2						23,2
		Лоджия						3,7			1,9
		Балкон						0,8			0,2
Итого по квартире №138				64,4	37,9	26,5		4,5			66,5
139	1	Коридор		7,9		7,9			2,80		7,9
	2	Санузел		3,7		3,7					3,7
	3	Кухня		10,5		10,5					10,5
	4	Жилая		18,6	18,6						18,6
		Балкон						0,8			0,2
		Балкон						4,4			1,3
Итого по квартире №139				40,7	18,6	22,1		5,2			42,2
140	1	Коридор		14,8		14,8			2,80		14,8
	2	Жилая		15,8	15,8						15,8
	3	Санузел		3,8		3,8					3,8
	4	Жилая		15,3	15,3						15,3
	5	Жилая		17,9	17,9						17,9
	6	Кухня		14,6		14,6					14,6
	7	Санузел		4,7		4,7					4,7
		Балкон						0,8			0,2
		Балкон						4,4			1,3
Итого по квартире №140				86,9	49,0	37,9		5,2			88,4
211	1	Коридор		8,4		8,4			2,80		8,4
	2	Санузел		3,7		3,7					3,7
	3	Кухня		9,7		9,7					9,7
	4	Жилая		21,4	21,4						21,4
		Балкон						5,6			

**ЭКСПЛИКАЦИЯ
к поэтажному плану здания (строения)**

Этаж 11

Номер помещения	Номер по плану здания	Назначение части помещения	Формула подсчета площади части помещения	Общая площ. квартиры, комнаты, кв.м.	в т.ч. из нее площадь, кв.м.			Площадь лоджий, балконов, веранд, террас кв.м.	высота помещения по внутреннему обмеру, м.	Площадь само-вольно возведенная или переобор. кв.м.	Примечание (площадь в соответствии с приказом №37 от 04.08.1998г)
					жилая	вспомогательная (подсобная)	прочая				
1	2	3	4	5	6	7	8	9	10	11	12

		Балкон						0,9			0,3
Итого по квартире №211				43,2	21,4	21,8		6,5			45,2
212	1	Коридор		11,3		11,3			2,80		11,3
	2	Жилая		20,5	20,5						20,5
	3	Санузел		3,6		3,6					3,6
	4	Жилая		16,2	16,2						16,2
	5	Кухня		12,5		12,5					12,5
	6	Кладовая		2,6		2,6					2,6
		Балкон						0,8			0,2
		Балкон						4,6			1,4
Итого по квартире №212				66,7	36,7	30,0		5,4			68,3
213	1	Коридор		11,8		11,8			2,80		11,8
	2	Санузел		3,9		3,9					3,9
	3	Кухня		10,6		10,6					10,6
	4	Жилая		14,7	14,7						14,7
	5	Жилая		23,2	23,2						23,2
		Лоджия						3,7			1,9
		Балкон						0,8			0,2
Итого по квартире №213				64,2	37,9	26,3		4,5			66,3
214	1	Коридор		7,9		7,9			2,80		7,9
	2	Санузел		3,7		3,7					3,7
	3	Кухня		10,6		10,6					10,6
	4	Жилая		18,7	18,7						18,7
		Балкон						4,4			1,3
		Балкон						0,8			0,2
Итого по квартире №214				40,9	18,7	22,2		5,2			42,4
215	1	Коридор		15,2		15,2			2,80		15,2
	2	Жилая		15,7	15,7						15,7
	3	Санузел		3,8		3,8					3,8
	4	Жилая		15,4	15,4						15,4

**ЭКСПЛИКАЦИЯ
к поэтажному плану здания (строения)**

Этаж 11

Номер помещения	Номер по плану здания	Назначение части помещения	Формула подсчета площади части помещения	Общая площ. квартиры, комнаты, кв.м.	в т.ч. из нее площадь, кв.м.			Площадь лоджий, балконов, веранд, террас кв.м.	высота помещения по внутреннему обмеру, м.	Площадь само-вольно возведенная или переобор. кв.м.	Примечание (площадь в соответствии с приказом №37 от 04.08.1998г)
					жилая	вспомогательная (подсобная)	прочая				
1	2	3	4	5	6	7	8	9	10	11	12

	5	Жилая		17,8	17,8						17,8
	6	Кухня		14,5		14,5					14,5
	7	Санузел		4,9		4,9					4,9
		Балкон						4,4			1,3
		Балкон						0,8			0,2
		Балкон						0,8			0,2
Итого по квартире №215				87,3	48,9	38,4		6,0			89,0
300	1	Коридор		15,1		15,1			2,80		15,1
	2	Санузел		4,8		4,8					4,8
	3	Кухня		14,4		14,4					14,4
	4	Жилая		18,0	18,0						18,0
	5	Жилая		15,3	15,3						15,3
	6	Санузел		3,7		3,7					3,7
	7	Жилая		15,9	15,9						15,9
		Балкон						4,6			1,4
		Балкон						0,8			0,2
Итого по квартире №300				87,2	49,2	38,0		5,4			88,8
301	1	Коридор		6,9		6,9			2,80		6,9
	2	Жилая		18,9	18,9						18,9
	3	Кухня		11,2		11,2					11,2
	4	Санузел		5,3		5,3					5,3
		Балкон						5,2			1,6
		Балкон						0,8			0,2
Итого по квартире №301				42,3	18,9	23,4		6,0			44,1
302	1	Коридор		7,3		7,3			2,80		7,3
	2	Санузел		5,0		5,0					5,0
	3	Кухня		10,2		10,2					10,2
	4	Жилая		25,4	25,4						25,4
		Балкон						7,2			2,2
Итого по квартире №302				47,9	25,4	22,5		7,2			49,0

ЭКСПЛИКАЦИЯ к поэтажному плану здания (строения)

Этаж 11

Номер помещения	Номер по плану здания	Назначение части помещения	Формула подсчета площади части помещения	Общая площ. квартиры, комнаты, кв.м.	в т.ч. из нее площадь, кв.м.			Площадь лоджий, балконов, веранд, террас кв.м.	высота помещения по внутреннему обмеру, м.	Площадь само-вольно возведенная или переобор. кв.м.	Примечание (площадь в соответствии с приказом №37 от 04.08.1998г)
					жилая	вспомогательная (подсобная)	прочая				
1	2	3	4	5	6	7	8	9	10	11	12
303	1	Коридор		11,7		11,7			2,80		11,7
	2	Жилая		17,7	17,7						17,7
	3	Санузел		2,1		2,1					2,1
	4	Жилая		15,9	15,9						15,9
	5	Кухня		12,3		12,3					12,3
	6	Санузел		3,6		3,6					3,6
		Балкон						4,7			1,4
		Балкон						0,8			0,2
	Итого по квартире №303			63,3	33,6	29,7		5,5			64,9
304	1	Коридор		6,9		6,9			2,80		6,9
	2	Санузел		3,7		3,7					3,7
	3	Кухня		16,0		16,0					16,0
	4	Жилая		16,4	16,4						16,4
	5	Кладовая		3,0		3,0					3,0
		Балкон						5,5			1,7
		Балкон						0,8			0,2
	Итого по квартире №304			46,0	16,4	29,6		6,3			47,9
305	1	Коридор		10,4		10,4			2,80		10,4
	2	Жилая		17,6	17,6						17,6
	3	Жилая		17,5	17,5						17,5
	4	Кухня		12,2		12,2					12,2
	5	Санузел		1,9		1,9					1,9
	6	Санузел		3,1		3,1					3,1
		Балкон						6,3			1,9
		Балкон						0,8			0,2
	Итого по квартире №305			62,7	35,1	27,6		7,1			64,8
387	1	Коридор		14,9		14,9			2,80		14,9
	2	Санузел		5,1		5,1					5,1
	3	Кухня		14,2		14,2					14,2
	4	Жилая		18,0	18,0						18,0
	5	Жилая		15,2	15,2						

ЭКСПЛИКАЦИЯ к поэтажному плану здания (строения)

Этаж 11

Номер помещения	Номер по плану здания	Назначение части помещения	Формула подсчета площади части помещения	Общая площ. квартиры, комнаты, кв.м.	в т.ч. из нее площадь, кв.м.			Площадь лоджий, балконов, веранд, террас кв.м.	высота помещения по внутреннему обмеру, м.	Площадь само-вольно возведенная или переобор. кв.м.	Примечание (площадь в соответствии с приказом №37 от 04.08.1998г)
					жилая	вспомогательная (подсобная)	прочая				
1	2	3	4	5	6	7	8	9	10	11	12
	6	Санузел		3,8		3,8					3,8
	7	Жилая		15,8	15,8						15,8
		Балкон						4,4			1,3
		Балкон						0,8			0,2
Итого по квартире №387				87,0	49,0	38,0		5,2			88,5
388	1	Коридор		8,2		8,2			2,80		8,2
	2	Жилая		18,7	18,7						18,7
	3	Кухня		10,3		10,3					10,3
	4	Санузел		3,7		3,7					3,7
		Балкон						4,4			1,3
		Балкон						0,8			0,2
Итого по квартире №388				40,9	18,7	22,2		5,2			42,4
389	1	Коридор		7,8		7,8			2,80		7,8
	2	Жилая		19,9	19,9						19,9
	3	Кухня		10,0		10,0					10,0
	4	Санузел		3,7		3,7					3,7
		Балкон						0,8			0,2
		Лоджия						3,4			1,7
Итого по квартире №389				41,4	19,9	21,5		4,2			43,3
390	1	Коридор		8,1		8,1			2,80		8,1
	2	Санузел		3,7		3,7					3,7
	3	Кухня		9,9		9,9					9,9
	4	Жилая		18,6	18,6						18,6
		Балкон						4,4			1,3
		Балкон						0,8			0,2
Итого по квартире №390				40,3	18,6	21,7		5,2			41,8
391	1	Коридор		15,5		15,5			2,80		15,5
	2	Жилая		15,9	15,9						15,9
	3	Санузел		3,7		3,7					3,7
	4	Жилая		15,3	15,3						15,3
	5	Жилая		18,0	18,0						18,0

**ЭКСПЛИКАЦИЯ
к поэтажному плану здания (строения)**

Этаж 11

Номер помещения	Номер по плану здания	Назначение части помещения	Формула подсчета площади части помещения	Общая площ. квартиры, комнаты, кв.м.	в т.ч. из нее площадь, кв.м.			Площадь лоджий, балконов, веранд, террас кв.м.	высота помещения по внутреннему обмеру, м.	Площадь само-вольно возведенная или переобор. кв.м.	Примечание (площадь в соответствии с приказом №37 от 04.08.1998г)
					жилая	вспомогательная (подсобная)	прочая				
1	2	3	4	5	6	7	8	9	10	11	12
	6	Кухня		14,3		14,3					14,3
	7	Санузел		3,7		3,7					3,7
		Балкон						4,3			1,3
		Балкон						0,8			0,2
Итого по квартире №391				86,4	49,2	37,2		5,1			87,9
467	1	Коридор		15,3		15,3			2,80		15,3
	2	Санузел		4,8		4,8					4,8
	3	Кухня		14,6		14,6					14,6
	4	Жилая		18,0	18,0						18,0
	5	Жилая		15,6	15,6						15,6
	6	Санузел		3,7		3,7					3,7
	7	Жилая		16,8	16,8						16,8
		Балкон						4,4			1,3
		Балкон						0,8			0,2
Итого по квартире №467				88,8	50,4	38,4		5,2			90,3
468	1	Коридор		7,8		7,8			2,80		7,8
	2	Жилая		18,3	18,3						18,3
	3	Кухня		10,3		10,3					10,3
	4	Санузел		3,9		3,9					3,9
		Балкон						0,8			0,2
		Балкон						4,4			1,3
Итого по квартире №468				40,3	18,3	22,0		5,2			41,8
469	1	Коридор		7,9		7,9			2,80		7,9
	2	Жилая		19,7	19,7						19,7
	3	Кухня		9,9		9,9					9,9
	4	Санузел		3,7		3,7					3,7
		Балкон						0,8			0,2
		Лоджия						3,6			1,8
Итого по квартире №469				41,2	19,7	21,5		4,4			43,2

**ЭКСПЛИКАЦИЯ
к поэтажному плану здания (строения)**

Этаж 11

Номер помещения	Номер по плану здания	Назначение части помещения	Формула подсчета площади части помещения	Общая площ. квартиры, комнаты, кв.м.	в т.ч. из нее площадь, кв.м.			Площадь лоджий, балконов, веранд, террас кв.м.	высота помещения по внутреннему обмеру, м.	Площадь само-вольно возведенная или переобор. кв.м.	Примечание (площадь в соответствии с приказом №37 от 04.08.1998г)
					жилая	вспомогательная (подсобная)	прочая				
1	2	3	4	5	6	7	8	9	10	11	12
470	1	Коридор		8,2		8,2			2,80		8,2
	2	Санузел		3,7		3,7					3,7
	3	Кухня		10,0		10,0					10,0
	4	Жилая		18,8	18,8						18,8
		Балкон						4,4			1,3
		Балкон						0,8			0,2
Итого по квартире №470				40,7	18,8	21,9		5,2			42,2
471	1	Коридор		15,3		15,3			2,80		15,3
	2	Жилая		15,9	15,9						15,9
	3	Санузел		3,8		3,8					3,8
	4	Жилая		15,4	15,4						15,4
	5	Жилая		17,9	17,9						17,9
	6	Кухня		14,2		14,2					14,2
	7	Санузел		3,8		3,8					3,8
		Балкон						4,5			1,4
		Балкон						0,8			0,2
Итого по квартире №471				86,3	49,2	37,1		5,3			87,9
Итого по квартирам этажа 11				1838,8	958,8	880,0		173,9			1894,4

**ЭКСПЛИКАЦИЯ
к поэтажному плану здания (строения)**

Этаж 12

Номер помещения	Номер по плану здания	Назначение части помещения	Формула подсчета площади части помещения	Общая площ. квартиры, комнаты, кв.м.	в т.ч. из нее площадь, кв.м.			Площадь лоджий, балконов, веранд, террас кв.м.	высота помещения по внутреннему обмеру, м.	Площадь само-вольно возведенная или переобор. кв.м.	Примечание (площадь в соответствии с приказом №37 от 04.08.1998г)
					жилая	вспомогательная (подсобная)	прочая				
1	2	3	4	5	6	7	8	9	10	11	12
61	1	Коридор		8,1		8,1			2,80		8,1
	2	Санузел		3,7		3,7					3,7
	3	Кухня		9,7		9,7					9,7
	4	Жилая		21,3	21,3						21,3
		Балкон						5,4			1,6
		Балкон						0,8			0,2
Итого по квартире №61				42,8	21,3	21,5		6,2			44,6
62	1	Коридор		11,6		11,6			2,80		11,6
	2	Жилая		17,2	17,2						17,2
	3	Санузел		4,3		4,3					4,3
	4	Жилая		16,6	16,6						16,6
	5	Кухня		12,0		12,0					12,0
	6	Кладовая		2,7		2,7					2,7
		Балкон						0,8			0,2
		Балкон						4,4			1,3
Итого по квартире №62				64,4	33,8	30,6		5,2			65,9
63	1	Коридор		8,4		8,4			2,80		8,4
	2	Санузел		3,7		3,7					3,7
	3	Кухня		10,7		10,7					10,7
	4	Жилая		18,7	18,7						18,7
		Лоджия						3,8			1,9
		Балкон						0,8			0,2
Итого по квартире №63				41,5	18,7	22,8		4,6			43,6
64	1	Коридор		8,2		8,2			2,80		8,2
	2	Жилая		20,0	20,0						20,0
	3	Кухня		10,6		10,6					10,6
	4	Санузел		3,8		3,8					3,8
		Балкон						0,8			0,2
		Лоджия						3,8			1,9
Итого по квартире №64				42,6	20,0	22,6		4,6			44,7

ЭКСПЛИКАЦИЯ **к поэтажному плану здания (строения)**

Этаж 12

Номер помещения	Номер по плану здания	Назначение части помещения	Формула подсчета площади части помещения	Общая площ. квартиры, комнаты, кв.м.	в т.ч. из нее площадь, кв.м.			Площадь лоджий, балконов, веранд, террас кв.м.	высота помещения по внутреннему обмеру, м.	Площадь само-вольно возведенная или переобор. кв.м.	Примечание (площадь в соответствии с приказом №37 от 04.08.1998г)
					жилая	вспомогательная (подсобная)	прочая				
1	2	3	4	5	6	7	8	9	10	11	12
65	1	Коридор		11,9		11,9			2,80		11,9
	2	Кладовая		2,5		2,5					2,5
	3	Кухня		13,2		13,2					13,2
	4	Жилая		15,6	15,6						15,6
	5	Санузел		3,7		3,7					3,7
	6	Жилая		16,8	16,8						16,8
		Балкон						4,3			1,3
		Балкон						0,8			0,2
Итого по квартире №65				63,7	32,4	31,3		5,1			65,2
66	1	Коридор		8,0		8,0			2,80		8,0
	2	Санузел		4,2		4,2					4,2
	3	Кухня		9,8		9,8					9,8
	4	Жилая		20,7	20,7						20,7
		Балкон						0,8			0,2
		Балкон						5,5			1,7
Итого по квартире №66				42,7	20,7	22,0		6,3			44,6
141	1	Коридор		8,1		8,1			2,80		8,1
	2	Санузел		3,6		3,6					3,6
	3	Кухня		9,9		9,9					9,9
	4	Жилая		20,4	20,4						20,4
		Балкон						5,5			1,7
		Балкон						0,8			0,2
Итого по квартире №141				42,0	20,4	21,6		6,3			43,9
142	1	Коридор		11,4		11,4			2,80		11,4
	2	Жилая		16,2	16,2						16,2
	3	Санузел		3,8		3,8					3,8
	4	Жилая		16,0	16,0						16,0
	5	Кухня		12,3		12,3					12,3
	6	Кладовая		2,6		2,6					2,6
		Балкон						0,8			0,2
		Балкон						4,5			

ЭКСПЛИКАЦИЯ **к поэтажному плану здания (строения)**

Этаж 12

Номер помещения	Номер по плану здания	Назначение части помещения	Формула подсчета площади части помещения	Общая площ. квартиры, комнаты, кв.м.	в т.ч. из нее площадь, кв.м.			Площадь лоджий, балконов, веранд, террас кв.м.	высота помещения по внутреннему обмеру, м.	Площадь само-вольно возведенная или переобор. кв.м.	Примечание (площадь в соответствии с приказом №37 от 04.08.1998г)
					жилая	вспомогательная (подсобная)	прочая				
1	2	3	4	5	6	7	8	9	10	11	12
Итого по квартире №142				62,3	32,2	30,1		5,3			63,9
143	1	Коридор		12,2		12,2			2,80		12,2
	2	Санузел		3,7		3,7					3,7
	3	Кухня		10,6		10,6					10,6
	4	Жилая		14,7	14,7						14,7
	5	Жилая		23,2	23,2						23,2
		Лоджия						3,7			1,9
		Балкон						0,8			0,2
Итого по квартире №143				64,4	37,9	26,5		4,5			66,5
144	1	Коридор		7,9		7,9			2,80		7,9
	2	Санузел		3,7		3,7					3,7
	3	Кухня		10,5		10,5					10,5
	4	Жилая		18,6	18,6						18,6
		Балкон						4,4			1,3
		Балкон						0,8			0,2
Итого по квартире №144				40,7	18,6	22,1		5,2			42,2
145	1	Коридор		14,8		14,8			2,80		14,8
	2	Жилая		16,1	16,1						16,1
	3	Санузел		3,7		3,7					3,7
	4	Жилая		15,3	15,3						15,3
	5	Жилая		17,8	17,8						17,8
	6	Кухня		14,4		14,4					14,4
	7	Санузел		4,8		4,8					4,8
		Балкон						0,8			0,2
		Балкон						4,5			1,4
Итого по квартире №145				86,9	49,2	37,7		5,3			88,5
216	1	Коридор		8,4		8,4			2,80		8,4
	2	Санузел		3,7		3,7					3,7
	3	Кухня		9,7		9,7					9,7
	4	Жилая		21,4	21,4						21,4
		Балкон						5,6			

**ЭКСПЛИКАЦИЯ
к поэтажному плану здания (строения)**

Этаж 12

Номер помещения	Номер по плану здания	Назначение части помещения	Формула подсчета площади части помещения	Общая площ. квартиры, комнаты, кв.м.	в т.ч. из нее площадь, кв.м.			Площадь лоджий, балконов, веранд, террас кв.м.	высота помещения по внутреннему обмеру, м.	Площадь само-вольно возведенная или переобор. кв.м.	Примечание (площадь в соответствии с приказом №37 от 04.08.1998г)
					жилая	вспомогательная (подсобная)	прочая				
1	2	3	4	5	6	7	8	9	10	11	12

		Балкон						0,9			0,3
Итого по квартире №216				43,2	21,4	21,8		6,5			45,2
217	1	Коридор		11,3		11,3			2,80		11,3
	2	Жилая		20,5	20,5						20,5
	3	Санузел		3,6		3,6					3,6
	4	Жилая		16,2	16,2						16,2
	5	Кухня		12,4		12,4					12,4
	6	Кладовая		2,6		2,6					2,6
		Балкон						0,8			0,2
		Балкон						4,6			1,4
Итого по квартире №217				66,6	36,7	29,9		5,4			68,2
218	1	Коридор		12,1		12,1			2,80		12,1
	2	Санузел		3,8		3,8					3,8
	3	Кухня		10,6		10,6					10,6
	4	Жилая		14,7	14,7						14,7
	5	Жилая		23,4	23,4						23,4
		Лоджия						3,6			1,8
		Балкон						0,8			0,2
Итого по квартире №218				64,6	38,1	26,5		4,4			66,6
219	1	Коридор		7,9		7,9			2,80		7,9
	2	Санузел		3,7		3,7					3,7
	3	Кухня		10,6		10,6					10,6
	4	Жилая		18,7	18,7						18,7
		Балкон						0,8			0,2
		Балкон						4,4			1,3
Итого по квартире №219				40,9	18,7	22,2		5,2			42,4
220	1	Коридор		15,2		15,2			2,80		15,2
	2	Жилая		15,7	15,7						15,7
	3	Санузел		3,8		3,8					3,8
	4	Жилая		15,4	15,4						15,4

ЭКСПЛИКАЦИЯ **к поэтажному плану здания (строения)**

Этаж 12

Номер помещения	Номер по плану здания	Назначение части помещения	Формула подсчета площади части помещения	Общая площ. квартиры, комнаты, кв.м.	в т.ч. из нее площадь, кв.м.			Площадь лоджий, балконов, веранд, террас кв.м.	высота помещения по внутреннему обмеру, м.	Площадь само-вольно возведенная или переобор. кв.м.	Примечание (площадь в соответствии с приказом №37 от 04.08.1998г)
					жилая	вспомогательная (подсобная)	прочая				
1	2	3	4	5	6	7	8	9	10	11	12

	5	Жилая		17,7	17,7						17,7
	6	Кухня		14,5		14,5					14,5
	7	Санузел		4,9		4,9					4,9
		Балкон						0,8			0,2
		Балкон						4,4			1,3
		Балкон						0,8			0,2
Итого по квартире №220				87,2	48,8	38,4		6,0			88,9
306	1	Коридор		14,9		14,9			2,80		14,9
	2	Санузел		4,8		4,8					4,8
	3	Кухня		14,5		14,5					14,5
	4	Жилая		17,9	17,9						17,9
	5	Жилая		15,3	15,3						15,3
	6	Санузел		3,8		3,8					3,8
	7	Жилая		15,8	15,8						15,8
		Балкон						4,6			1,4
		Балкон						0,8			0,2
Итого по квартире №306				87,0	49,0	38,0		5,4			88,6
307	1	Коридор		6,9		6,9			2,80		6,9
	2	Жилая		18,9	18,9						18,9
	3	Кухня		11,2		11,2					11,2
	4	Санузел		5,3		5,3					5,3
		Балкон						5,2			1,6
		Балкон						0,8			0,2
Итого по квартире №307				42,3	18,9	23,4		6,0			44,1
308	1	Коридор		7,3		7,3			2,80		7,3
	2	Санузел		5,0		5,0					5,0
	3	Кухня		10,2		10,2					10,2
	4	Жилая		25,6	25,6						25,6
		Балкон						7,2			2,2
Итого по квартире №308				48,1	25,6	22,5		7,2			

**ЭКСПЛИКАЦИЯ
к поэтажному плану здания (строения)**

Этаж 12

Номер помещения	Номер по плану здания	Назначение части помещения	Формула подсчета площади части помещения	Общая площ. квартиры, комнаты, кв.м.	в т.ч. из нее площадь, кв.м.			Площадь лоджий, балконов, веранд, террас кв.м.	высота помещения по внутреннему обмеру, м.	Площадь само-вольно возведенная или переобор. кв.м.	Примечание (площадь в соответствии с приказом №37 от 04.08.1998г)
					жилая	вспомогательная (подсобная)	прочая				
1	2	3	4	5	6	7	8	9	10	11	12
309	1	Коридор		11,7		11,7			2,80		11,7
	2	Жилая		17,7	17,7						17,7
	3	Санузел		2,1		2,1					2,1
	4	Жилая		15,9	15,9						15,9
	5	Кухня		12,3		12,3					12,3
	6	Санузел		3,6		3,6					3,6
		Балкон						4,7			1,4
		Балкон						0,8			0,2
	Итого по квартире №309			63,3	33,6	29,7		5,5			64,9
310	1	Коридор		6,9		6,9			2,80		6,9
	2	Санузел		3,7		3,7					3,7
	3	Кухня		16,0		16,0					16,0
	4	Жилая		16,4	16,4						16,4
	5	Кладовая		3,0		3,0					3,0
		Балкон						5,5			1,7
		Балкон						0,8			0,2
	Итого по квартире №310			46,0	16,4	29,6		6,3			47,9
311	1	Коридор		10,4		10,4			2,80		10,4
	2	Жилая		17,6	17,6						17,6
	3	Жилая		17,5	17,5						17,5
	4	Кухня		12,2		12,2					12,2
	5	Санузел		1,9		1,9					1,9
	6	Санузел		3,1		3,1					3,1
		Балкон						6,3			1,9
		Балкон						0,8			0,2
	Итого по квартире №311			62,7	35,1	27,6		7,1			64,8
392	1	Коридор		14,9		14,9			2,80		14,9
	2	Санузел		5,1		5,1					5,1
	3	Кухня		14,2		14,2					14,2
	4	Жилая		18,0	18,0						18,0
	5	Жилая		15,2	15,2						

ЭКСПЛИКАЦИЯ к поэтажному плану здания (строения)

Этаж 12

Номер помещения	Номер по плану здания	Назначение части помещения	Формула подсчета площади части помещения	Общая площ. квартиры, комнаты, кв.м.	в т.ч. из нее площадь, кв.м.			Площадь лоджий, балконов, веранд, террас кв.м.	высота помещения по внутреннему обмеру, м.	Площадь само-вольно возведенная или переобор. кв.м.	Примечание (площадь в соответствии с приказом №37 от 04.08.1998г)
					жилая	вспомогательная (подсобная)	прочая				
1	2	3	4	5	6	7	8	9	10	11	12
	6	Санузел		3,8		3,8					3,8
	7	Жилая		15,8	15,8						15,8
		Балкон						4,4			1,3
		Балкон						0,8			0,2
Итого по квартире №392				87,0	49,0	38,0		5,2			88,5
393	1	Коридор		8,2		8,2			2,80		8,2
	2	Жилая		18,7	18,7						18,7
	3	Кухня		10,3		10,3					10,3
	4	Санузел		3,7		3,7					3,7
		Балкон						4,4			1,3
		Балкон						0,8			0,2
Итого по квартире №393				40,9	18,7	22,2		5,2			42,4
394	1	Коридор		7,8		7,8			2,80		7,8
	2	Жилая		19,9	19,9						19,9
	3	Кухня		10,0		10,0					10,0
	4	Санузел		3,7		3,7					3,7
		Лоджия						3,4			1,7
		Балкон						0,8			0,2
Итого по квартире №394				41,4	19,9	21,5		4,2			43,3
395	1	Коридор		8,1		8,1			2,80		8,1
	2	Санузел		3,7		3,7					3,7
	3	Кухня		9,9		9,9					9,9
	4	Жилая		18,7	18,7						18,7
		Балкон						4,4			1,3
		Балкон						0,8			0,2
Итого по квартире №395				40,4	18,7	21,7		5,2			41,9
396	1	Коридор		15,5		15,5			2,80		15,5
	2	Жилая		15,9	15,9						15,9
	3	Санузел		3,7		3,7					3,7
	4	Жилая		15,3	15,3						15,3
	5	Жилая		18,0	18,0						18,0

**ЭКСПЛИКАЦИЯ
к поэтажному плану здания (строения)**

Этаж 12

Номер помещения	Номер по плану здания	Назначение части помещения	Формула подсчета площади части помещения	Общая площ. квартиры, комнаты, кв.м.	в т.ч. из нее площадь, кв.м.			Площадь лоджий, балконов, веранд, террас кв.м.	высота помещения по внутреннему обмеру, м.	Площадь само-вольно возведенная или переобор. кв.м.	Примечание (площадь в соответствии с приказом №37 от 04.08.1998г)
					жилая	вспомогательная (подсобная)	прочая				
1	2	3	4	5	6	7	8	9	10	11	12
	6	Кухня		14,3		14,3					14,3
	7	Санузел		3,7		3,7					3,7
		Балкон						4,3			1,3
		Балкон						0,8			0,2
Итого по квартире №396				86,4	49,2	37,2		5,1			87,9
472	1	Коридор		15,3		15,3			2,80		15,3
	2	Санузел		4,8		4,8					4,8
	3	Кухня		14,6		14,6					14,6
	4	Жилая		18,0	18,0						18,0
	5	Жилая		15,6	15,6						15,6
	6	Санузел		3,7		3,7					3,7
	7	Жилая		16,8	16,8						16,8
		Балкон						4,4			1,3
		Балкон						0,8			0,2
Итого по квартире №472				88,8	50,4	38,4		5,2			90,3
473	1	Коридор		7,8		7,8			2,80		7,8
	2	Жилая		18,3	18,3						18,3
	3	Кухня		10,3		10,3					10,3
	4	Санузел		3,9		3,9					3,9
		Балкон						4,4			1,3
		Балкон						0,8			0,2
Итого по квартире №473				40,3	18,3	22,0		5,2			41,8
474	1	Коридор		7,9		7,9			2,80		7,9
	2	Жилая		19,8	19,8						19,8
	3	Кухня		9,9		9,9					9,9
	6	Санузел		3,7		3,7					3,7
		Лоджия						3,6			1,8
		Балкон						0,8			0,2
Итого по квартире №474				41,3	19,8	21,5		4,4			43,3

**ЭКСПЛИКАЦИЯ
к поэтажному плану здания (строения)**

Этаж 12

Номер помещения	Номер по плану здания	Назначение части помещения	Формула подсчета площади части помещения	Общая площ. квартиры, комнаты, кв.м.	в т.ч. из нее площадь, кв.м.			Площадь лоджий, балконов, веранд, террас кв.м.	высота помещения по внутреннему обмеру, м.	Площадь само-вольно возведенная или переобор. кв.м.	Примечание (площадь в соответствии с приказом №37 от 04.08.1998г)
					жилая	вспомогательная (подсобная)	прочая				
1	2	3	4	5	6	7	8	9	10	11	12
475	1	Коридор		8,2		8,2			2,80		8,2
	2	Санузел		3,7		3,7					3,7
	3	Кухня		10,0		10,0					10,0
	4	Жилая		18,8	18,8						18,8
		Балкон						4,4			1,3
		Балкон						0,8			0,2
Итого по квартире №475				40,7	18,8	21,9		5,2			42,2
476	1	Коридор		15,3		15,3			2,80		15,3
	2	Жилая		15,9	15,9						15,9
	3	Санузел		3,8		3,8					3,8
	4	Жилая		15,4	15,4						15,4
	5	Жилая		17,9	17,9						17,9
	6	Кухня		14,2		14,2					14,2
	7	Санузел		3,8		3,8					3,8
		Балкон						4,4			1,3
		Балкон						0,8			0,2
Итого по квартире №476				86,3	49,2	37,1		5,2			87,8
Итого по квартирам этажа 12				1839,4	959,5	879,9		173,7			1894,9

**ЭКСПЛИКАЦИЯ
к поэтажному плану здания (строения)**

Этаж 13

Номер помещения	Номер по плану здания	Назначение части помещения	Формула подсчета площади части помещения	Общая площ. квартиры, комнаты, кв.м.	в т.ч. из нее площадь, кв.м.			Площадь лоджий, балконов, веранд, террас кв.м.	высота помещения по внутреннему обмеру, м.	Площадь само-вольно возведенная или переобор. кв.м.	Примечание (площадь в соответствии с приказом №37 от 04.08.1998г)
					жилая	вспомогательная (подсобная)	прочая				
1	2	3	4	5	6	7	8	9	10	11	12
67	1	Коридор		8,1		8,1			2,80		8,1
	2	Санузел		3,7		3,7					3,7
	3	Кухня		9,7		9,7					9,7
	4	Жилая		21,2	21,2						21,2
		Балкон						5,4			1,6
		Балкон						0,8			0,2
Итого по квартире №67				42,7	21,2	21,5		6,2			44,5
68	1	Коридор		11,6		11,6			2,80		11,6
	2	Жилая		17,2	17,2						17,2
	3	Санузел		4,3		4,3					4,3
	4	Жилая		16,6	16,6						16,6
	5	Кухня		11,9		11,9					11,9
	6	Кладовая		2,7		2,7					2,7
		Балкон						0,8			0,2
		Балкон						4,4			1,3
Итого по квартире №68				64,3	33,8	30,5		5,2			65,8
69	1	Коридор		8,3		8,3			2,80		8,3
	2	Санузел		3,7		3,7					3,7
	3	Кухня		10,7		10,7					10,7
	4	Жилая		18,7	18,7						18,7
		Лоджия						3,8			1,9
		Балкон						0,8			0,2
Итого по квартире №69				41,4	18,7	22,7		4,6			43,5
70	1	Коридор		8,2		8,2			2,80		8,2
	2	Жилая		20,0	20,0						20,0
	3	Кухня		10,6		10,6					10,6
	4	Санузел		3,8		3,8					3,8
		Лоджия						3,8			1,9
		Балкон						0,8			0,2
Итого по квартире №70				42,6	20,0	22,6		4,6			44,7

**ЭКСПЛИКАЦИЯ
к поэтажному плану здания (строения)**

Этаж 13

Номер помещения	Номер по плану здания	Назначение части помещения	Формула подсчета площади части помещения	Общая площ. квартиры, комнаты, кв.м.	в т.ч. из нее площадь, кв.м.			Площадь лоджий, балконов, веранд, террас кв.м.	высота помещения по внутреннему обмеру, м.	Площадь само-вольно возведенная или переобор. кв.м.	Примечание (площадь в соответствии с приказом №37 от 04.08.1998г)
					жилая	вспомогательная (подсобная)	прочая				
1	2	3	4	5	6	7	8	9	10	11	12
71	1	Коридор		11,9		11,9			2,80		11,9
	2	Кладовая		2,5		2,5					2,5
	3	Кухня		13,2		13,2					13,2
	4	Жилая		15,6	15,6						15,6
	5	Санузел		3,7		3,7					3,7
	6	Жилая		16,8	16,8						16,8
		Балкон						0,8			0,2
		Балкон						4,4			1,3
Итого по квартире №71				63,7	32,4	31,3		5,2			65,2
72	1	Коридор		8,0		8,0			2,80		8,0
	2	Санузел		4,2		4,2					4,2
	3	Кухня		9,8		9,8					9,8
	4	Жилая		20,7	20,7						20,7
		Балкон						5,5			1,7
		Балкон						0,8			0,2
Итого по квартире №72				42,7	20,7	22,0		6,3			44,6
146	1	Коридор		8,1		8,1			2,80		8,1
	2	Санузел		3,6		3,6					3,6
	3	Кухня		9,9		9,9					9,9
	4	Жилая		20,4	20,4						20,4
		Балкон						5,5			1,7
		Балкон						0,8			0,2
Итого по квартире №146				42,0	20,4	21,6		6,3			43,9
147	1	Коридор		11,4		11,4			2,80		11,4
	2	Жилая		16,2	16,2						16,2
	3	Санузел		3,8		3,8					3,8
	4	Жилая		16,0	16,0						16,0
	5	Кухня		12,3		12,3					12,3
	6	Кладовая		2,6		2,6					2,6
		Балкон.						0,8			0,8
		Балкон						4,5			

ЭКСПЛИКАЦИЯ **к поэтажному плану здания (строения)**

Этаж 13

Номер помещения	Номер по плану здания	Назначение части помещения	Формула подсчета площади части помещения	Общая площ. квартиры, комнаты, кв.м.	в т.ч. из нее площадь, кв.м.			Площадь лоджий, балконов, веранд, террас кв.м.	высота помещения по внутреннему обмеру, м.	Площадь само-вольно возведенная или переобор. кв.м.	Примечание (площадь в соответствии с приказом №37 от 04.08.1998г)
					жилая	вспомогательная (подсобная)	прочая				
1	2	3	4	5	6	7	8	9	10	11	12
Итого по квартире №147				62,3	32,2	30,1		5,3			64,5
148	1	Коридор		12,2		12,2			2,80		12,2
	2	Санузел		3,7		3,7					3,7
	3	Кухня		10,6		10,6					10,6
	4	Жилая		14,7	14,7						14,7
	5	Жилая		23,2	23,2						23,2
		Лоджия						3,7			1,9
		Балкон						0,8			0,2
Итого по квартире №148				64,4	37,9	26,5		4,5			66,5
149	1	Коридор		7,9		7,9			2,80		7,9
	2	Санузел		3,7		3,7					3,7
	3	Кухня		10,5		10,5					10,5
	4	Жилая		19,0	19,0						19,0
		Балкон						4,4			1,3
		Балкон						0,8			0,2
Итого по квартире №149				41,1	19,0	22,1		5,2			42,6
150	1	Коридор		14,8		14,8			2,80		14,8
	2	Жилая		16,1	16,1						16,1
	3	Санузел		3,7		3,7					3,7
	4	Жилая		15,3	15,3						15,3
	5	Жилая		17,9	17,9						17,9
	6	Кухня		14,4		14,4					14,4
	7	Санузел		4,8		4,8					4,8
		Балкон						4,4			1,3
		Балкон						0,8			0,2
Итого по квартире №150				87,0	49,3	37,7		5,2			88,5
221	1	Коридор		8,4		8,4			2,80		8,4
	2	Санузел		3,7		3,7					3,7
	3	Кухня		9,7		9,7					9,7
	4	Жилая		21,4	21,4						21,4
		Балкон						5,6			

**ЭКСПЛИКАЦИЯ
к поэтажному плану здания (строения)**

Этаж 13

Номер помещения	Номер по плану здания	Назначение части помещения	Формула подсчета площади части помещения	Общая площ. квартиры, комнаты, кв.м.	в т.ч. из нее площадь, кв.м.			Площадь лоджий, балконов, веранд, террас кв.м.	высота помещения по внутреннему обмеру, м.	Площадь само-вольно возведенная или переобор. кв.м.	Примечание (площадь в соответствии с приказом №37 от 04.08.1998г)
					жилая	вспомогательная (подсобная)	прочая				
1	2	3	4	5	6	7	8	9	10	11	12

		Балкон						0,9			0,3
Итого по квартире №221				43,2	21,4	21,8		6,5			45,2
222	1	Коридор		11,3		11,3			2,80		11,3
	2	Жилая		20,5	20,5						20,5
	3	Санузел		3,6		3,6					3,6
	4	Жилая		16,2	16,2						16,2
	5	Кухня		12,4		12,4					12,4
	6	Кладовая		2,6		2,6					2,6
		Балкон						0,8			0,2
		Балкон						4,6			1,4
Итого по квартире №222				66,6	36,7	29,9		5,4			68,2
223	1	Коридор		12,1		12,1			2,80		12,1
	2	Санузел		3,8		3,8					3,8
	3	Кухня		10,6		10,6					10,6
	4	Жилая		14,8	14,8						14,8
	5	Жилая		23,4	23,4						23,4
		Лоджия						3,6			1,8
		Балкон						0,8			0,2
Итого по квартире №223				64,7	38,2	26,5		4,4			66,7
224	1	Коридор		7,9		7,9			2,80		7,9
	2	Санузел		3,7		3,7					3,7
	3	Кухня		10,6		10,6					10,6
	4	Жилая		18,7	18,7						18,7
		Балкон						4,4			1,3
		Балкон						0,8			0,2
Итого по квартире №224				40,9	18,7	22,2		5,2			42,4
225	1	Коридор		15,2		15,2			2,80		15,2
	2	Жилая		15,7	15,7						15,7
	3	Санузел		3,8		3,8					3,8
	4	Жилая		15,4	15,4						15,4

**ЭКСПЛИКАЦИЯ
к поэтажному плану здания (строения)**

Этаж 13

Номер помещения	Номер по плану здания	Назначение части помещения	Формула подсчета площади части помещения	Общая площ. квартиры, комнаты, кв.м.	в т.ч. из нее площадь, кв.м.			Площадь лоджий, балконов, веранд, террас кв.м.	высота помещения по внутреннему обмеру, м.	Площадь само-вольно возведенная или переобор. кв.м.	Примечание (площадь в соответствии с приказом №37 от 04.08.1998г)
					жилая	вспомогательная (подсобная)	прочая				
1	2	3	4	5	6	7	8	9	10	11	12

	5	Жилая		17,7	17,7						17,7
	6	Кухня		14,5		14,5					14,5
	7	Санузел		4,9		4,9					4,9
		Балкон						4,4			1,3
		Балкон						0,8			0,2
		Балкон						0,8			0,2
Итого по квартире №225				87,2	48,8	38,4		6,0			88,9

312	1	Коридор		14,9		14,9			2,80		14,9
	2	Санузел		4,8		4,8					4,8
	3	Кухня		14,5		14,5					14,5
	4	Жилая		17,8	17,8						17,8
	5	Жилая		15,3	15,3						15,3
	6	Санузел		3,8		3,8					3,8
	7	Жилая		15,8	15,8						15,8
		Балкон						4,6			1,4
		Балкон						0,8			0,2
Итого по квартире №312				86,9	48,9	38,0		5,4			88,5

313	1	Коридор		6,9		6,9			2,80		6,9
	2	Жилая		18,9	18,9						18,9
	3	Кухня		11,2		11,2					11,2
	4	Санузел		5,3		5,3					5,3
		Балкон						5,2			1,6
		Балкон						0,8			0,2
Итого по квартире №313				42,3	18,9	23,4		6,0			44,1

314	1	Коридор		7,3		7,3			2,80		7,3
	2	Санузел		5,0		5,0					5,0
	3	Кухня		10,2		10,2					10,2
	4	Жилая		25,4	25,4						25,4
		Балкон						7,2			2,2
Итого по квартире №314				47,9	25,4	22,5		7,2			

ЭКСПЛИКАЦИЯ **к поэтажному плану здания (строения)**

Этаж 13

Номер помещения	Номер по плану здания	Назначение части помещения	Формула подсчета площади части помещения	Общая площ. квартиры, комнаты, кв.м.	в т.ч. из нее площадь, кв.м.			Площадь лоджий, балконов, веранд, террас кв.м.	высота помещения по внутреннему обмеру, м.	Площадь само-вольно возведенная или переобор. кв.м.	Примечание (площадь в соответствии с приказом №37 от 04.08.1998г)
					жилая	вспомогательная (подсобная)	прочая				
1	2	3	4	5	6	7	8	9	10	11	12
315	1	Коридор		11,7		11,7			2,80		11,7
	2	Жилая		17,7	17,7						17,7
	3	Санузел		2,1		2,1					2,1
	4	Жилая		15,9	15,9						15,9
	5	Кухня		12,3		12,3					12,3
	6	Санузел		3,6		3,6					3,6
		Балкон						4,7			1,4
		Балкон						0,8			0,2
	Итого по квартире №315			63,3	33,6	29,7		5,5			64,9
316	1	Коридор		7,1		7,1			2,80		7,1
	2	Санузел		3,7		3,7					3,7
	3	Кухня		15,8		15,8					15,8
	4	Жилая		16,3	16,3						16,3
	5	Кладовая		2,8		2,8					2,8
		Балкон						5,5			1,7
		Балкон						0,8			0,2
	Итого по квартире №316			45,7	16,3	29,4		6,3			47,6
317	1	Коридор		10,4		10,4			2,80		10,4
	2	Жилая		17,6	17,6						17,6
	3	Жилая		17,5	17,5						17,5
	4	Кухня		12,2		12,2					12,2
	5	Санузел		1,9		1,9					1,9
	6	Санузел		3,1		3,1					3,1
		Балкон						6,3			1,9
		Балкон						0,8			0,2
	Итого по квартире №317			62,7	35,1	27,6		7,1			64,8
397	1	Коридор		14,9		14,9			2,80		14,9
	2	Санузел		5,1		5,1					5,1
	3	Кухня		14,2		14,2					14,2
	4	Жилая		18,0	18,0						18,0
	5	Жилая		15,2	15,2						

**ЭКСПЛИКАЦИЯ
к поэтажному плану здания (строения)**

Этаж 13

Номер помещения	Номер по плану здания	Назначение части помещения	Формула подсчета площади части помещения	Общая площ. квартиры, комнаты, кв.м.	в т.ч. из нее площадь, кв.м.			Площадь лоджий, балконов, веранд, террас кв.м.	высота помещения по внутреннему обмеру, м.	Площадь само-вольно возведенная или переобор. кв.м.	Примечание (площадь в соответствии с приказом №37 от 04.08.1998г)
					жилая	вспомогательная (подсобная)	прочая				
1	2	3	4	5	6	7	8	9	10	11	12
	6	Санузел		3,8		3,8					3,8
	7	Жилая		15,8	15,8						15,8
		Балкон						4,4			1,3
		Балкон						0,8			0,2
Итого по квартире №397				87,0	49,0	38,0		5,2			88,5
398	1	Коридор		8,2		8,2			2,80		8,2
	2	Жилая		18,7	18,7						18,7
	3	Кухня		10,3		10,3					10,3
	4	Санузел		3,7		3,7					3,7
		Балкон						4,4			1,3
		Балкон						0,8			0,2
Итого по квартире №398				40,9	18,7	22,2		5,2			42,4
399	1	Коридор		7,8		7,8			2,80		7,8
	2	Жилая		19,9	19,9						19,9
	3	Кухня		10,0		10,0					10,0
	4	Санузел		3,7		3,7					3,7
		Балкон						0,8			0,2
		Лоджия						3,4			1,7
Итого по квартире №399				41,4	19,9	21,5		4,2			43,3
400	1	Коридор		8,1		8,1			2,80		8,1
	2	Санузел		3,7		3,7					3,7
	3	Кухня		9,9		9,9					9,9
	4	Жилая		18,7	18,7						18,7
		Балкон						4,4			1,3
		Балкон						0,8			0,2
Итого по квартире №400				40,4	18,7	21,7		5,2			41,9
401	1	Коридор		15,5		15,5			2,80		15,5
	2	Жилая		15,9	15,9						15,9
	3	Санузел		3,7		3,7					3,7
	4	Жилая		15,3	15,3						15,3
	5	Жилая		18,1	18,1						18,1

**ЭКСПЛИКАЦИЯ
к поэтажному плану здания (строения)**

Этаж 13

Номер помещения	Номер по плану здания	Назначение части помещения	Формула подсчета площади части помещения	Общая площ. квартиры, комнаты, кв.м.	в т.ч. из нее площадь, кв.м.			Площадь лоджий, балконов, веранд, террас кв.м.	высота помещения по внутреннему обмеру, м.	Площадь само-вольно возведенная или переобор. кв.м.	Примечание (площадь в соответствии с приказом №37 от 04.08.1998г)
					жилая	вспомогательная (подсобная)	прочая				
1	2	3	4	5	6	7	8	9	10	11	12
	6	Кухня		14,3		14,3					14,3
	7	Санузел		3,7		3,7					3,7
		Балкон						4,3			1,3
		Балкон						0,8			0,2
Итого по квартире №401				86,5	49,3	37,2		5,1			88,0
477	1	Коридор		15,3		15,3			2,80		15,3
	2	Санузел		4,8		4,8					4,8
	3	Кухня		14,6		14,6					14,6
	4	Жилая		18,1	18,1						18,1
	5	Жилая		15,6	15,6						15,6
	6	Санузел		3,7		3,7					3,7
	7	Жилая		16,8	16,8						16,8
		Балкон						4,4			1,3
		Балкон						0,8			0,2
Итого по квартире №477				88,9	50,5	38,4		5,2			90,4
478	1	Коридор		7,8		7,8			2,80		7,8
	2	Жилая		18,3	18,3						18,3
	3	Кухня		10,3		10,3					10,3
	4	Санузел		3,9		3,9					3,9
		Балкон						4,5			1,4
		Балкон						0,8			0,2
Итого по квартире №478				40,3	18,3	22,0		5,3			41,9
479	1	Коридор		7,9		7,9			2,80		7,9
	2	Жилая		19,8	19,8						19,8
	3	Кухня		9,9		9,9					9,9
	4	Санузел		3,7		3,7					3,7
		Лоджия						3,6			1,8
		Балкон						0,8			0,2
Итого по квартире №479				41,3	19,8	21,5		4,4			43,3



**ЭКСПЛИКАЦИЯ
к поэтажному плану здания (строения)**

Этаж 13

Номер помещения	Номер по плану здания	Назначение части помещения	Формула подсчета площади части помещения	Общая площ. квартиры, комнаты, кв.м.	в т.ч. из нее площадь, кв.м.			Площадь лоджий, балконов, веранд, террас кв.м.	высота помещения по внутреннему обмеру, м.	Площадь само-вольно возведенная или переобор. кв.м.	Примечание (площадь в соответствии с приказом №37 от 04.08.1998г)
					жилая	вспомогательная (подсобная)	прочая				
1	2	3	4	5	6	7	8	9	10	11	12
480	1	Коридор		8,2		8,2			2,80		8,2
	2	Санузел		3,7		3,7					3,7
	3	Кухня		10,0		10,0					10,0
	4	Жилая		18,8	18,8						18,8
		Балкон						4,4			1,3
		Балкон						0,8			0,2
Итого по квартире №480				40,7	18,8	21,9		5,2			42,2
481	1	Коридор		15,3		15,3			2,80		15,3
	2	Жилая		15,9	15,9						15,9
	3	Санузел		3,8		3,8					3,8
	4	Жилая		15,4	15,4						15,4
	5	Жилая		17,9	17,9						17,9
	6	Кухня		14,2		14,2					14,2
	7	Санузел		3,8		3,8					3,8
		Балкон						4,5			1,4
		Балкон						0,8			0,2
Итого по квартире №481				86,3	49,2	37,1		5,3			87,9
Итого по квартирам этажа 13				1839,3	959,8	879,5		173,9			1895,5

**ЭКСПЛИКАЦИЯ
к поэтажному плану здания (строения)**

Этаж 14

Номер помещения	Номер по плану здания	Назначение части помещения	Формула подсчета площади части помещения	Общая площ. квартиры, комнаты, кв.м.	в т.ч. из нее площадь, кв.м.			Площадь лоджий, балконов, веранд, террас кв.м.	высота помещения по внутреннему обмеру, м.	Площадь само-вольно возведенная или переобор. кв.м.	Примечание (площадь в соответствии с приказом №37 от 04.08.1998г)
					жилая	вспомогательная (подсобная)	прочая				
1	2	3	4	5	6	7	8	9	10	11	12
73	1	Коридор		8,1		8,1			2,80		8,1
	2	Санузел		3,7		3,7					3,7
	3	Кухня		9,7		9,7					9,7
	4	Жилая		21,2	21,2						21,2
		Балкон						5,4			1,6
		Балкон						0,8			0,2
Итого по квартире №73				42,7	21,2	21,5		6,2			44,5
74	1	Коридор		11,6		11,6			2,80		11,6
	2	Жилая		17,2	17,2						17,2
	3	Санузел		4,3		4,3					4,3
	4	Жилая		16,6	16,6						16,6
	5	Кухня		11,9		11,9					11,9
	6	Кладовая		2,7		2,7					2,7
		Балкон						0,8			0,2
		Балкон						4,4			1,3
Итого по квартире №74				64,3	33,8	30,5		5,2			65,8
75	1	Коридор		8,3		8,3			2,80		8,3
	2	Санузел		3,7		3,7					3,7
	3	Кухня		10,7		10,7					10,7
	4	Жилая		18,7	18,7						18,7
		Лоджия						3,8			1,9
		Балкон						0,8			0,2
Итого по квартире №75				41,4	18,7	22,7		4,6			43,5
76	1	Коридор		8,2		8,2			2,80		8,2
	2	Жилая		19,9	19,9						19,9
	3	Кухня		10,6		10,6					10,6
	4	Санузел		3,8		3,8					3,8
		Балкон						0,8			0,2
		Лоджия						3,8			1,9
Итого по квартире №76				42,5	19,9	22,6		4,6			44,6

**ЭКСПЛИКАЦИЯ
к поэтажному плану здания (строения)**

Этаж 14

Номер помещения	Номер по плану здания	Назначение части помещения	Формула подсчета площади части помещения	Общая площ. квартиры, комнаты, кв.м.	в т.ч. из нее площадь, кв.м.			Площадь лоджий, балконов, веранд, террас кв.м.	высота помещения по внутреннему обмеру, м.	Площадь само-вольно возведенная или переобор. кв.м.	Примечание (площадь в соответствии с приказом №37 от 04.08.1998г)
					жилая	вспомогательная (подсобная)	прочая				
1	2	3	4	5	6	7	8	9	10	11	12
77	1	Коридор		11,9		11,9			2,80		11,9
	2	Кладовая		2,5		2,5					2,5
	3	Кухня		13,2		13,2					13,2
	4	Жилая		15,6	15,6						15,6
	5	Санузел		3,7		3,7					3,7
	6	Жилая		16,8	16,8						16,8
		Балкон						0,8			0,2
		Балкон						4,4			1,3
Итого по квартире №77				63,7	32,4	31,3		5,2			65,2
78	1	Коридор		8,0		8,0			2,80		8,0
	2	Санузел		4,2		4,2					4,2
	3	Кухня		9,8		9,8					9,8
	4	Жилая		20,7	20,7						20,7
		Балкон						0,8			0,2
		Балкон						5,5			1,7
Итого по квартире №78				42,7	20,7	22,0		6,3			44,6
151	1	Коридор		8,1		8,1			2,80		8,1
	2	Санузел		3,6		3,6					3,6
	3	Кухня		9,9		9,9					9,9
	4	Жилая		20,4	20,4						20,4
		Балкон						5,5			1,7
		Балкон						0,8			0,2
Итого по квартире №151				42,0	20,4	21,6		6,3			43,9
152	1	Коридор		11,4		11,4			2,80		11,4
	2	Жилая		16,2	16,2						16,2
	3	Санузел		3,8		3,8					3,8
	4	Жилая		16,0	16,0						16,0
	5	Кухня		12,4		12,4					12,4
	6	Кладовая		2,6		2,6					2,6
		Балкон						0,8			0,2
		Балкон						4,5			

**ЭКСПЛИКАЦИЯ
к поэтажному плану здания (строения)**

Этаж 14

Номер помещения	Номер по плану здания	Назначение части помещения	Формула подсчета площади части помещения	Общая площ. квартиры, комнаты, кв.м.	в т.ч. из нее площадь, кв.м.			Площадь лоджий, балконов, веранд, террас кв.м.	высота помещения по внутреннему обмеру, м.	Площадь само-вольно возведенная или переобор. кв.м.	Примечание (площадь в соответствии с приказом №37 от 04.08.1998г)
					жилая	вспомогательная (подсобная)	прочая				
1	2	3	4	5	6	7	8	9	10	11	12
Итого по квартире №152				62,4	32,2	30,2		5,3			64,0
153	1	Коридор		12,2		12,2			2,80		12,2
	2	Санузел		3,7		3,7					3,7
	3	Кухня		10,6		10,6					10,6
	4	Жилая		14,7	14,7						14,7
	5	Жилая		23,2	23,2						23,2
		Лоджия						3,7			1,9
		Балкон						0,8			0,2
Итого по квартире №153				64,4	37,9	26,5		4,5			66,5
154	1	Коридор		7,9		7,9			2,80		7,9
	2	Санузел		3,7		3,7					3,7
	3	Кухня		10,5		10,5					10,5
	4	Жилая		18,6	18,6						18,6
		Балкон						0,8			0,2
		Балкон						4,4			1,3
Итого по квартире №154				40,7	18,6	22,1		5,2			42,2
155	1	Коридор		14,8		14,8			2,80		14,8
	2	Жилая		16,1	16,1						16,1
	3	Санузел		3,7		3,7					3,7
	4	Жилая		15,3	15,3						15,3
	5	Жилая		17,8	17,8						17,8
	6	Кухня		14,4		14,4					14,4
	7	Санузел		4,8		4,8					4,8
		Балкон						4,4			1,3
		Балкон						0,8			0,2
Итого по квартире №155				86,9	49,2	37,7		5,2			88,4
226	1	Коридор		8,4		8,4			2,80		8,4
	2	Санузел		3,7		3,7					3,7
	3	Кухня		9,7		9,7					9,7
	4	Жилая		21,4	21,4						21,4
		Балкон						5,6			

**ЭКСПЛИКАЦИЯ
к поэтажному плану здания (строения)**

Этаж 14

Номер помещения	Номер по плану здания	Назначение части помещения	Формула подсчета площади части помещения	Общая площ. квартиры, комнаты, кв.м.	в т.ч. из нее площадь, кв.м.			Площадь лоджий, балконов, веранд, террас кв.м.	высота помещения по внутреннему обмеру, м.	Площадь само-вольно возведенная или переобор. кв.м.	Примечание (площадь в соответствии с приказом №37 от 04.08.1998г)
					жилая	вспомогательная (подсобная)	прочая				
1	2	3	4	5	6	7	8	9	10	11	12

		Балкон						0,9			0,3
Итого по квартире №226				43,2	21,4	21,8		6,5			45,2
227	1	Коридор		11,3		11,3			2,80		11,3
	2	Жилая		20,5	20,5						20,5
	3	Санузел		3,6		3,6					3,6
	4	Жилая		16,2	16,2						16,2
	5	Кухня		12,4		12,4					12,4
	6	Кладовая		2,6		2,6					2,6
		Балкон						0,8			0,2
		Балкон						4,6			1,4
Итого по квартире №227				66,6	36,7	29,9		5,4			68,2
228	1	Коридор		12,1		12,1			2,80		12,1
	2	Санузел		3,8		3,8					3,8
	3	Кухня		10,6		10,6					10,6
	4	Жилая		14,7	14,7						14,7
	5	Жилая		23,4	23,4						23,4
		Лоджия						3,6			1,8
		Балкон						0,8			0,2
Итого по квартире №228				64,6	38,1	26,5		4,4			66,6
229	1	Коридор		7,9		7,9			2,80		7,9
	2	Санузел		3,7		3,7					3,7
	3	Кухня		10,6		10,6					10,6
	4	Жилая		18,7	18,7						18,7
		Балкон						4,4			1,3
		Балкон						0,8			0,2
Итого по квартире №229				40,9	18,7	22,2		5,2			42,4
230	1	Коридор		15,2		15,2			2,80		15,2
	2	Жилая		15,7	15,7						15,7
	3	Санузел		3,8		3,8					3,8
	4	Жилая		15,4	15,4						15,4

**ЭКСПЛИКАЦИЯ
к поэтажному плану здания (строения)**

Этаж 14

Номер помещения	Номер по плану здания	Назначение части помещения	Формула подсчета площади части помещения	Общая площ. квартиры, комнаты, кв.м.	в т.ч. из нее площадь, кв.м.			Площадь лоджий, балконов, веранд, террас кв.м.	высота помещения по внутреннему обмеру, м.	Площадь само-вольно возведенная или переобор. кв.м.	Примечание (площадь в соответствии с приказом №37 от 04.08.1998г)
					жилая	вспомогательная (подсобная)	прочая				
1	2	3	4	5	6	7	8	9	10	11	12

	5	Жилая		17,8	17,8						17,8
	6	Кухня		14,5		14,5					14,5
	7	Санузел		4,9		4,9					4,9
		Балкон						4,4			1,3
		Балкон						0,8			0,2
		Балкон						0,8			0,2
Итого по квартире №230				87,3	48,9	38,4		6,0			89,0

318	1	Коридор		14,9		14,9			2,80		14,9
	2	Санузел		4,8		4,8					4,8
	3	Кухня		14,5		14,5					14,5
	4	Жилая		17,9	17,9						17,9
	5	Жилая		15,3	15,3						15,3
	6	Санузел		3,8		3,8					3,8
	7	Жилая		15,8	15,8						15,8
		Балкон						4,6			1,4
		Балкон						0,8			0,2
Итого по квартире №318				87,0	49,0	38,0		5,4			88,6

319	1	Коридор		6,9		6,9			2,80		6,9
	2	Жилая		19,0	19,0						19,0
	3	Кухня		11,2		11,2					11,2
	4	Санузел		5,3		5,3					5,3
		Балкон						5,2			1,6
		Балкон						0,8			0,2
Итого по квартире №319				42,4	19,0	23,4		6,0			44,2

320	1	Коридор		7,3		7,3			2,80		7,3
	2	Санузел		5,0		5,0					5,0
	3	Кухня		10,2		10,2					10,2
	4	Жилая		25,4	25,4						25,4
		Балкон						7,2			2,2
Итого по квартире №320				47,9	25,4	22,5		7,2			

ЭКСПЛИКАЦИЯ **к поэтажному плану здания (строения)**

Этаж 14

Номер помещения	Номер по плану здания	Назначение части помещения	Формула подсчета площади части помещения	Общая площ. квартиры, комнаты, кв.м.	в т.ч. из нее площадь, кв.м.			Площадь лоджий, балконов, веранд, террас кв.м.	высота помещения по внутреннему обмеру, м.	Площадь само-вольно возведенная или переобор. кв.м.	Примечание (площадь в соответствии с приказом №37 от 04.08.1998г)
					жилая	вспомогательная (подсобная)	прочая				
1	2	3	4	5	6	7	8	9	10	11	12
321	1	Коридор		11,7		11,7			2,80		11,7
	2	Жилая		17,7	17,7						17,7
	3	Санузел		2,1		2,1					2,1
	4	Жилая		15,9	15,9						15,9
	5	Кухня		12,3		12,3					12,3
	6	Санузел		3,6		3,6					3,6
		Балкон						4,7			1,4
		Балкон						0,8			0,2
Итого по квартире №321				63,3	33,6	29,7		5,5			64,9
322	1	Коридор		6,9		6,9			2,80		6,9
	2	Санузел		3,7		3,7					3,7
	3	Кухня		16,0		16,0					16,0
	4	Жилая		16,4	16,4						16,4
	5	Кладовая		3,0		3,0					3,0
		Балкон						5,5			1,7
		Балкон						0,8			0,2
	Итого по квартире №322				46,0	16,4	29,6	6,3			47,9
323	1	Коридор		10,4		10,4			2,80		10,4
	2	Жилая		17,6	17,6						17,6
	3	Жилая		17,5	17,5						17,5
	4	Кухня		12,2		12,2					12,2
	5	Санузел		1,9		1,9					1,9
	6	Санузел		3,1		3,1					3,1
		Балкон						6,3			1,9
		Балкон						0,8			0,2
Итого по квартире №323				62,7	35,1	27,6		7,1			64,8
402	1	Коридор		14,9		14,9			2,80		14,9
	2	Санузел		5,1		5,1					5,1
	3	Кухня		14,2		14,2					14,2
	4	Жилая		17,9	17,9						17,9
	5	Жилая		15,2	15,2						

ЭКСПЛИКАЦИЯ **к поэтажному плану здания (строения)**

Этаж 14

Номер помещения	Номер по плану здания	Назначение части помещения	Формула подсчета площади части помещения	Общая площ. квартиры, комнаты, кв.м.	в т.ч. из нее площадь, кв.м.			Площадь лоджий, балконов, веранд, террас кв.м.	высота помещения по внутреннему обмеру, м.	Площадь само-вольно возведенная или переобор. кв.м.	Примечание (площадь в соответствии с приказом №37 от 04.08.1998г)
					жилая	вспомогательная (подсобная)	прочая				
1	2	3	4	5	6	7	8	9	10	11	12
	6	Санузел		3,8		3,8					3,8
	7	Жилая		15,8	15,8						15,8
		Балкон						4,4			1,3
		Балкон						0,8			0,2
Итого по квартире №402				86,9	48,9	38,0		5,2			88,4
403	1	Коридор		8,2		8,2			2,80		8,2
	2	Жилая		18,7	18,7						18,7
	3	Кухня		10,3		10,3					10,3
	4	Санузел		3,7		3,7					3,7
		Балкон						4,4			1,3
		Балкон						0,8			0,2
Итого по квартире №403				40,9	18,7	22,2		5,2			42,4
404	1	Коридор		7,8		7,8			2,80		7,8
	2	Жилая		19,9	19,9						19,9
	3	Кухня		10,0		10,0					10,0
	4	Санузел		3,7		3,7					3,7
		Лоджия						3,4			1,7
		Балкон						0,8			0,2
Итого по квартире №404				41,4	19,9	21,5		4,2			43,3
405	1	Коридор		8,1		8,1			2,80		8,1
	2	Санузел		3,7		3,7					3,7
	3	Кухня		9,9		9,9					9,9
	4	Жилая		18,7	18,7						18,7
		Балкон						4,4			1,3
		Балкон						0,8			0,2
Итого по квартире №405				40,4	18,7	21,7		5,2			41,9
406	1	Коридор		15,5		15,5			2,80		15,5
	2	Жилая		15,9	15,9						15,9
	3	Санузел		3,7		3,7					3,7
	4	Жилая		15,3	15,3						15,3
	5	Жилая		18,1	18,1						18,1

**ЭКСПЛИКАЦИЯ
к поэтажному плану здания (строения)**

Этаж 14

Номер помещения	Номер по плану здания	Назначение части помещения	Формула подсчета площади части помещения	Общая площ. квартиры, комнаты, кв.м.	в т.ч. из нее площадь, кв.м.			Площадь лоджий, балконов, веранд, террас кв.м.	высота помещения по внутреннему обмеру, м.	Площадь само-вольно возведенная или переобор. кв.м.	Примечание (площадь в соответствии с приказом №37 от 04.08.1998г)
					жилая	вспомогательная (подсобная)	прочая				
1	2	3	4	5	6	7	8	9	10	11	12
	6	Кухня		14,3		14,3					14,3
	7	Санузел		3,7		3,7					3,7
		Балкон						4,3			1,3
		Балкон						0,8			0,2
Итого по квартире №406				86,5	49,3	37,2		5,1			88,0
482	1	Коридор		15,3		15,3			2,80		15,3
	2	Санузел		4,8		4,8					4,8
	3	Кухня		14,6		14,6					14,6
	4	Жилая		18,1	18,1						18,1
	5	Жилая		15,6	15,6						15,6
	6	Санузел		3,7		3,7					3,7
	7	Жилая		16,8	16,8						16,8
		Балкон						4,5			1,4
		Балкон						0,8			0,2
Итого по квартире №482				88,9	50,5	38,4		5,3			90,5
483	1	Коридор		7,8		7,8			2,80		7,8
	2	Жилая		18,3	18,3						18,3
	3	Кухня		10,3		10,3					10,3
	4	Санузел		3,9		3,9					3,9
		Балкон						4,5			1,4
		Балкон						0,8			0,2
Итого по квартире №483				40,3	18,3	22,0		5,3			41,9
484	1	Коридор		7,9		7,9			2,80		7,9
	2	Жилая		19,8	19,8						19,8
	3	Кухня		9,9		9,9					9,9
	4	Санузел		3,7		3,7					3,7
		Лоджия						3,6			1,8
		Балкон						0,8			0,2
Итого по квартире №484				41,3	19,8	21,5		4,4			43,3

**ЭКСПЛИКАЦИЯ
к поэтажному плану здания (строения)**

Этаж 14

Номер помещения	Номер по плану здания	Назначение части помещения	Формула подсчета площади части помещения	Общая площ. квартиры, комнаты, кв.м.	в т.ч. из нее площадь, кв.м.			Площадь лоджий, балконов, веранд, террас кв.м.	высота помещения по внутреннему обмеру, м.	Площадь само-вольно возведенная или переобор. кв.м.	Примечание (площадь в соответствии с приказом №37 от 04.08.1998г)
					жилая	вспомогательная (подсобная)	прочая				
1	2	3	4	5	6	7	8	9	10	11	12
485	1	Коридор		8,2		8,2			2,80		8,2
	2	Санузел		3,7		3,7					3,7
	3	Кухня		10,0		10,0					10,0
	4	Жилая		18,8	18,8						18,8
		Балкон						4,4			1,3
		Балкон						0,8			0,2
Итого по квартире №485				40,7	18,8	21,9		5,2			42,2
486	1	Коридор		15,3		15,3			2,80		15,3
	2	Жилая		15,9	15,9						15,9
	3	Санузел		3,8		3,8					3,8
	4	Жилая		15,4	15,4						15,4
	5	Жилая		17,9	17,9						17,9
	6	Кухня		14,2		14,2					14,2
	7	Санузел		3,8		3,8					3,8
		Балкон						4,5			1,4
		Балкон						0,8			0,2
Итого по квартире №486				86,3	49,2	37,1		5,3			87,9
Итого по квартирам этажа 14				1839,2	959,4	879,8		174,0			1894,9

**ЭКСПЛИКАЦИЯ
к поэтажному плану здания (строения)**

Этаж 15

Номер помещения	Номер по плану здания	Назначение части помещения	Формула подсчета площади части помещения	Общая площ. квартиры, комнаты, кв.м.	в т.ч. из нее площадь, кв.м.			Площадь лоджий, балконов, веранд, террас кв.м.	высота помещения по внутреннему обмеру, м.	Площадь само-вольно возведенная или переобор. кв.м.	Примечание (площадь в соответствии с приказом №37 от 04.08.1998г)
					жилая	вспомогательная (подсобная)	прочая				
1	2	3	4	5	6	7	8	9	10	11	12
79	1	Коридор		8,1		8,1			2,80		8,1
	2	Санузел		3,7		3,7					3,7
	3	Кухня		9,7		9,7					9,7
	4	Жилая		21,2	21,2						21,2
		Балкон						0,8			0,2
		Балкон						5,4			1,6
Итого по квартире №79				42,7	21,2	21,5		6,2			44,5
80	1	Коридор		11,6		11,6			2,80		11,6
	2	Жилая		17,2	17,2						17,2
	3	Санузел		4,3		4,3					4,3
	4	Жилая		16,6	16,6						16,6
	5	Кухня		12,0		12,0					12,0
	6	Кладовая		2,7		2,7					2,7
		Балкон						0,8			0,2
		Балкон						4,4			1,3
Итого по квартире №80				64,4	33,8	30,6		5,2			65,9
81	1	Коридор		8,3		8,3			2,80		8,3
	2	Санузел		3,7		3,7					3,7
	3	Кухня		10,7		10,7					10,7
	4	Жилая		18,7	18,7						18,7
		Лоджия						3,8			1,9
		Балкон						0,8			0,2
Итого по квартире №81				41,4	18,7	22,7		4,6			43,5
82	1	Коридор		8,2		8,2			2,80		8,2
	2	Жилая		19,9	19,9						19,9
	3	Кухня		10,6		10,6					10,6
	4	Санузел		3,8		3,8					3,8
		Лоджия						3,8			1,9
		Балкон						0,8			0,2
Итого по квартире №82				42,5	19,9	22,6		4,6			44,6

**ЭКСПЛИКАЦИЯ
к поэтажному плану здания (строения)**

Этаж 15

Номер помещения	Номер по плану здания	Назначение части помещения	Формула подсчета площади части помещения	Общая площ. квартиры, комнаты, кв.м.	в т.ч. из нее площадь, кв.м.			Площадь лоджий, балконов, веранд, террас кв.м.	высота помещения по внутреннему обмеру, м.	Площадь само-вольно возведенная или переобор. кв.м.	Примечание (площадь в соответствии с приказом №37 от 04.08.1998г)
					жилая	вспомогательная (подсобная)	прочая				
1	2	3	4	5	6	7	8	9	10	11	12
83	1	Коридор		11,9		11,9			2,80		11,9
	2	Кладовая		2,5		2,5					2,5
	3	Кухня		13,2		13,2					13,2
	4	Жилая		15,6	15,6						15,6
	5	Санузел		3,7		3,7					3,7
	6	Жилая		16,8	16,8						16,8
		Балкон						4,4			1,3
		Балкон						0,8			0,2
Итого по квартире №83				63,7	32,4	31,3		5,2			65,2
84	1	Коридор		8,0		8,0			2,80		8,0
	2	Санузел		4,2		4,2					4,2
	3	Кухня		9,8		9,8					9,8
	4	Жилая		20,7	20,7						20,7
		Балкон						0,8			0,2
		Балкон						5,4			1,6
Итого по квартире №84				42,7	20,7	22,0		6,2			44,5
156	1	Коридор		8,1		8,1			2,80		8,1
	2	Санузел		3,6		3,6					3,6
	3	Кухня		9,9		9,9					9,9
	4	Жилая		20,4	20,4						20,4
		Балкон						0,8			0,2
		Балкон						5,5			1,7
Итого по квартире №156				42,0	20,4	21,6		6,3			43,9
157	1	Коридор		11,4		11,4			2,80		11,4
	2	Жилая		16,2	16,2						16,2
	3	Санузел		3,8		3,8					3,8
	4	Жилая		16,0	16,0						16,0
	5	Кухня		12,3		12,3					12,3
	6	Кладовая		2,6		2,6					2,6
		Балкон						4,5			1,4
		Балкон						0,8			

ЭКСПЛИКАЦИЯ к поэтажному плану здания (строения)

Этаж 15

Номер помещения	Номер по плану здания	Назначение части помещения	Формула подсчета площади части помещения	Общая площ. квартиры, комнаты, кв.м.	в т.ч. из нее площадь, кв.м.			Площадь лоджий, балконов, веранд, террас кв.м.	высота помещения по внутреннему обмеру, м.	Площадь само-вольно возведенная или переобор. кв.м.	Примечание (площадь в соответствии с приказом №37 от 04.08.1998г)
					жилая	вспомогательная (подсобная)	прочая				
1	2	3	4	5	6	7	8	9	10	11	12
Итого по квартире №157				62,3	32,2	30,1		5,3			63,9
158	1	Коридор		12,2		12,2			2,80		12,2
	2	Санузел		3,7		3,7					3,7
	3	Кухня		10,6		10,6					10,6
	4	Жилая		14,7	14,7						14,7
	5	Жилая		23,2	23,2						23,2
		Лоджия						3,7			1,9
		Балкон						0,8			0,2
Итого по квартире №158				64,4	37,9	26,5		4,5			66,5
159	1	Коридор		7,9		7,9			2,80		7,9
	2	Санузел		3,7		3,7					3,7
	3	Кухня		10,5		10,5					10,5
	4	Жилая		18,7	18,7						18,7
		Балкон						4,4			1,3
		Балкон						0,8			0,2
Итого по квартире №159				40,8	18,7	22,1		5,2			42,3
160	1	Коридор		14,8		14,8			2,80		14,8
	2	Жилая		16,1	16,1						16,1
	3	Санузел		3,7		3,7					3,7
	4	Жилая		15,3	15,3						15,3
	5	Жилая		17,8	17,8						17,8
	6	Кухня		14,4		14,4					14,4
	7	Санузел		4,8		4,8					4,8
		Балкон						4,4			1,3
		Балкон						0,8			0,2
Итого по квартире №160				86,9	49,2	37,7		5,2			88,4
231	1	Коридор		8,4		8,4			2,80		8,4
	2	Санузел		3,7		3,7					3,7
	3	Кухня		9,7		9,7					9,7
	4	Жилая		21,4	21,4						21,4
		Балкон						5,6			

**ЭКСПЛИКАЦИЯ
к поэтажному плану здания (строения)**

Этаж 15

Номер помещения	Номер по плану здания	Назначение части помещения	Формула подсчета площади части помещения	Общая площ. квартиры, комнаты, кв.м.	в т.ч. из нее площадь, кв.м.			Площадь лоджий, балконов, веранд, террас кв.м.	высота помещения по внутреннему обмеру, м.	Площадь само-вольно возведенная или переобор. кв.м.	Примечание (площадь в соответствии с приказом №37 от 04.08.1998г)
					жилая	вспомогательная (подсобная)	прочая				
1	2	3	4	5	6	7	8	9	10	11	12

		Балкон						0,9			0,3
Итого по квартире №231				43,2	21,4	21,8		6,5			45,2
232	1	Коридор		11,3		11,3			2,80		11,3
	2	Жилая		20,5	20,5						20,5
	3	Санузел		3,6		3,6					3,6
	4	Жилая		16,2	16,2						16,2
	5	Кухня		12,5		12,5					12,5
	6	Кладовая		2,6		2,6					2,6
		Балкон						4,6			1,4
		Балкон						0,8			0,2
Итого по квартире №232				66,7	36,7	30,0		5,4			68,3
233	1	Коридор		12,1		12,1			2,80		12,1
	2	Санузел		3,8		3,8					3,8
	3	Кухня		10,6		10,6					10,6
	4	Жилая		14,8	14,8						14,8
	5	Жилая		23,4	23,4						23,4
		Лоджия						3,6			1,8
		Балкон						0,8			0,2
Итого по квартире №233				64,7	38,2	26,5		4,4			66,7
234	1	Коридор		7,9		7,9			2,80		7,9
	2	Санузел		3,7		3,7					3,7
	3	Кухня		10,6		10,6					10,6
	4	Жилая		18,7	18,7						18,7
		Балкон						4,4			1,3
		Балкон						0,8			0,2
Итого по квартире №234				40,9	18,7	22,2		5,2			42,4
235	1	Коридор		15,2		15,2			2,80		15,2
	2	Жилая		15,7	15,7						15,7
	3	Санузел		3,8		3,8					3,8
	4	Жилая		15,4	15,4						15,4

**ЭКСПЛИКАЦИЯ
к поэтажному плану здания (строения)**

Этаж 15

Номер помещения	Номер по плану здания	Назначение части помещения	Формула подсчета площади части помещения	Общая площ. квартиры, комнаты, кв.м.	в т.ч. из нее площадь, кв.м.			Площадь лоджий, балконов, веранд, террас кв.м.	высота помещения по внутреннему обмеру, м.	Площадь само-вольно возведенная или переобор. кв.м.	Примечание (площадь в соответствии с приказом №37 от 04.08.1998г)
					жилая	вспомогательная (подсобная)	прочая				
1	2	3	4	5	6	7	8	9	10	11	12

	5	Жилая		17,8	17,8						17,8
	6	Кухня		14,5		14,5					14,5
	7	Санузел		4,9		4,9					4,9
		Балкон						4,4			1,3
		Балкон						0,8			0,2
		Балкон						0,8			0,2
Итого по квартире №3235				87,3	48,9	38,4		6,0			89,0

324	1	Коридор		14,9		14,9			2,80		14,9
	2	Санузел		4,8		4,8					4,8
	3	Кухня		14,5		14,5					14,5
	4	Жилая		17,9	17,9						17,9
	5	Жилая		15,3	15,3						15,3
	6	Санузел		3,8		3,8					3,8
	7	Жилая		15,8	15,8						15,8
		Балкон						4,6			1,4
		Балкон						0,8			0,2
Итого по квартире №324				87,0	49,0	38,0		5,4			88,6

325	1	Коридор		6,9		6,9			2,80		6,9
	2	Жилая		19,0	19,0						19,0
	3	Кухня		11,2		11,2					11,2
	4	Санузел		5,3		5,3					5,3
		Балкон						5,2			1,6
		Балкон						0,8			0,2
Итого по квартире №325				42,4	19,0	23,4		6,0			44,2

326	1	Коридор		7,3		7,3			2,80		7,3
	2	Санузел		5,0		5,0					5,0
	3	Кухня		10,2		10,2					10,2
	4	Жилая		25,4	25,4						25,4
		Балкон						7,2			2,2
Итого по квартире №326				47,9	25,4	22,5		7,2			

ЭКСПЛИКАЦИЯ **к поэтажному плану здания (строения)**

Этаж 15

Номер помещения	Номер по плану здания	Назначение части помещения	Формула подсчета площади части помещения	Общая площ. квартиры, комнаты, кв.м.	в т.ч. из нее площадь, кв.м.			Площадь лоджий, балконов, веранд, террас кв.м.	высота помещения по внутреннему обмеру, м.	Площадь само-вольно возведенная или переобор. кв.м.	Примечание (площадь в соответствии с приказом №37 от 04.08.1998г)
					жилая	вспомогательная (подсобная)	прочая				
1	2	3	4	5	6	7	8	9	10	11	12
327	1	Коридор		11,7		11,7			2,80		11,7
	2	Жилая		17,7	17,7						17,7
	3	Санузел		2,1		2,1					2,1
	4	Жилая		15,9	15,9						15,9
	5	Кухня		12,3		12,3					12,3
	6	Санузел		3,6		3,6					3,6
		Балкон						4,7			1,4
		Балкон						0,8			0,2
Итого по квартире №327				63,3	33,6	29,7		5,5			64,9
328	1	Коридор		6,9		6,9			2,80		6,9
	2	Санузел		3,7		3,7					3,7
	3	Кухня		16,0		16,0					16,0
	4	Жилая		16,4	16,4						16,4
	5	Кладовая		3,0		3,0					3,0
		Балкон						5,5			1,7
		Балкон						0,8			0,2
	Итого по квартире №328				46,0	16,4	29,6	6,3			47,9
329	1	Коридор		10,4		10,4			2,80		10,4
	2	Жилая		17,6	17,6						17,6
	3	Жилая		17,5	17,5						17,5
	4	Кухня		12,2		12,2					12,2
	5	Санузел		1,9		1,9					1,9
	6	Санузел		3,1		3,1					3,1
		Балкон						6,3			1,9
		Балкон						0,8			0,2
Итого по квартире №329				62,7	35,1	27,6		7,1			64,8
407	1	Коридор		14,9		14,9			2,80		14,9
	2	Санузел		5,1		5,1					5,1
	3	Кухня		14,2		14,2					14,2
	4	Жилая		17,9	17,9						17,9
	5	Жилая		15,2	15,2						

ЭКСПЛИКАЦИЯ **к поэтажному плану здания (строения)**

Этаж 15

Номер помещения	Номер по плану здания	Назначение части помещения	Формула подсчета площади части помещения	Общая площ. квартиры, комнаты, кв.м.	в т.ч. из нее площадь, кв.м.			Площадь лоджий, балконов, веранд, террас кв.м.	высота помещения по внутреннему обмеру, м.	Площадь само-вольно возведенная или переобор. кв.м.	Примечание (площадь в соответствии с приказом №37 от 04.08.1998г)
					жилая	вспомогательная (подсобная)	прочая				
1	2	3	4	5	6	7	8	9	10	11	12
	6	Санузел		3,8		3,8					3,8
	7	Жилая		15,8	15,8						15,8
		Балкон						4,4			1,3
		Балкон						0,8			0,2
Итого по квартире №407				86,9	48,9	38,0		5,2			88,4
408	1	Коридор		8,2		8,2			2,80		8,2
	2	Жилая		18,7	18,7						18,7
	3	Кухня		10,3		10,3					10,3
	4	Санузел		3,7		3,7					3,7
		Балкон						4,4			1,3
		Балкон						0,8			0,2
Итого по квартире №408				40,9	18,7	22,2		5,2			42,4
409	1	Коридор		7,8		7,8			2,80		7,8
	2	Жилая		19,9	19,9						19,9
	3	Кухня		10,0		10,0					10,0
	4	Санузел		3,7		3,7					3,7
		Балкон						0,8			0,2
		Лоджия						3,4			1,7
Итого по квартире №409				41,4	19,9	21,5		4,2			43,3
410	1	Коридор		8,1		8,1			2,80		8,1
	2	Санузел		3,7		3,7					3,7
	3	Кухня		9,9		9,9					9,9
	4	Жилая		18,7	18,7						18,7
		Балкон						4,4			1,3
		Балкон						0,8			0,2
Итого по квартире №410				40,4	18,7	21,7		5,2			41,9
411	1	Коридор		15,5		15,5			2,80		15,5
	2	Жилая		15,9	15,9						15,9
	3	Санузел		3,7		3,7					3,7
	4	Жилая		15,3	15,3						15,3
	5	Жилая		18,1	18,1						18,1



**ЭКСПЛИКАЦИЯ
к поэтажному плану здания (строения)**

Этаж 15

Номер помещения	Номер по плану здания	Назначение части помещения	Формула подсчета площади части помещения	Общая площ. квартиры, комнаты, кв.м.	в т.ч. из нее площадь, кв.м.			Площадь лоджий, балконов, веранд, террас кв.м.	высота помещения по внутреннему обмеру, м.	Площадь само-вольно возведенная или переобор. кв.м.	Примечание (площадь в соответствии с приказом №37 от 04.08.1998г)
					жилая	вспомогательная (подсобная)	прочая				
1	2	3	4	5	6	7	8	9	10	11	12
	6	Кухня		14,3		14,3					14,3
	7	Санузел		3,7		3,7					3,7
		Балкон						4,3			1,3
		Балкон						0,8			0,2
Итого по квартире №411				86,5	49,3	37,2		5,1			88,0
487	1	Коридор		15,3		15,3			2,80		15,3
	2	Санузел		4,8		4,8					4,8
	3	Кухня		14,6		14,6					14,6
	4	Жилая		18,0	18,0						18,0
	5	Жилая		15,6	15,6						15,6
	6	Санузел		3,7		3,7					3,7
	7	Жилая		16,8	16,8						16,8
		Балкон						4,4			1,3
		Балкон						0,8			0,2
Итого по квартире №487				88,8	50,4	38,4		5,2			90,3
488	1	Коридор		7,8		7,8			2,80		7,8
	2	Жилая		18,3	18,3						18,3
	3	Кухня		10,3		10,3					10,3
	4	Санузел		3,9		3,9					3,9
		Балкон						4,5			1,4
		Балкон						0,8			0,2
Итого по квартире №488				40,3	18,3	22,0		5,3			41,9
489	1	Коридор		7,9		7,9			2,80		7,9
	2	Жилая		19,8	19,8						19,8
	3	Кухня		9,9		9,9					9,9
	4	Санузел		3,7		3,7					3,7
		Лоджия						3,5			1,8
		Балкон						0,8			0,2
Итого по квартире №489				41,3	19,8	21,5		4,3			43,3

**ЭКСПЛИКАЦИЯ
к поэтажному плану здания (строения)**

Этаж 15

Номер помещения	Номер по плану здания	Назначение части помещения	Формула подсчета площади части помещения	Общая площ. квартиры, комнаты, кв.м.	в т.ч. из нее площадь, кв.м.			Площадь лоджий, балконов, веранд, террас кв.м.	высота помещения по внутреннему обмеру, м.	Площадь само-вольно возведенная или переобор. кв.м.	Примечание (площадь в соответствии с приказом №37 от 04.08.1998г)
					жилая	вспомогательная (подсобная)	прочая				
1	2	3	4	5	6	7	8	9	10	11	12
490	1	Коридор		8,2		8,2			2,80		8,2
	2	Санузел		3,7		3,7					3,7
	3	Кухня		10,0		10,0					10,0
	4	Жилая		18,8	18,8						18,8
		Балкон						4,4			1,3
		Балкон						0,8			0,2
Итого по квартире №490				40,7	18,8	21,9		5,2			42,2
491	1	Коридор		15,3		15,3			2,80		15,3
	2	Жилая		15,9	15,9						15,9
	3	Санузел		3,8		3,8					3,8
	4	Жилая		15,4	15,4						15,4
	5	Жилая		17,9	17,9						17,9
	6	Кухня		14,2		14,2					14,2
	7	Санузел		3,8		3,8					3,8
		Балкон						4,5			1,4
		Балкон						0,8			0,2
Итого по квартире №491				86,3	49,2	37,1		5,3			87,9
Итого по квартирам этажа 15				1839,4	959,5	879,9		173,7			1894,9

Экспликация
к поэтажному плану (строения)

Номер поме- щения	Этаж	Номер по плану здания	Назначение помещения	Формула подсчета плащади части помещения	общая площ. кварт. (кв.м.)	В т.ч. из нее (кв.м.) площадь			Площадь лоджий балконов террас,	Высота помещ. по внут. обмеру м.	Площадь самов. возведен., переобор. кв.м.	Примеч.
						жилая	подсобн.	прочая				(площадь в
												соотв.с прика-
												зом №37 от 04.08.98г.)
1		2	3	4	5	6	7	8	9	10	11	12
85	16	1	Коридор		8,1		8,1			2,80		8,1
		2	Санузел		3,7		3,7					3,7
		3	Кухня		9,0		9,0					9,0
		4	Жилая		22,4	22,4						22,4
			Балкон						0,8			0,2
			Балкон						5,4			1,6
85		1	Холл		11,9		11,9			2,80		11,9
мансарда		2	Санузел		3,7		3,7					3,7
		3	Жилая		23,5	23,5						23,5
			Лоджия						2,8			1,4
			Балкон						0,8			0,2
Всего по квартире №85:					82,3	45,9	36,4		9,8			85,7
86	16	1	Коридор		14,3		14,3			2,80		14,3
		2	Жилая		17,3	17,3						17,3
		3	Санузел		4,3		4,3					4,3
		4	Жилая		16,2	16,2						16,2
		5	Кухня		13,2		13,2					13,2
			Балкон						0,8			0,2
			Балкон						4,4			1,3
86		1	Холл		11,5		11,5			2,80		11,5
мансарда		2	Жилая		17,0	17,0						17,0
		3	Санузел		4,4		4,4					4,4
		4	Жилая		28,5	28,5						28,5
			Лоджия						3,0			1,5
			Балкон						0,8			0,2
Всего по квартире №86:					126,7	79,0	47,7		9,0			130,0
87	16	1	Коридор		7,7		7,7			2,80		7,7
		2	Санузел		3,6		3,6					3,6
		3	Кухня		10,4		10,4					10,4
		4	Жилая		19,7	19,7						19,7
			Лоджия						3,9			2,0

Экспликация
к поэтажному плану (строения)

Номер поме- щения	Этаж	Номер по плану здания	Назначение помещения	Формула подсчета плащади части помещения	общая площ. кварт. (кв.м.)	В т.ч. из нее (кв.м.) площадь			Площадь лоджий балконов террас,	Высота помещ. по внут. обмеру м.	Площадь самов. возведен., переобор. кв.м.	Примеч.
						жилая	подсобн.	прочая				(площадь в
												соотв.с прика-
												зом №37 от 04.08.98г.)
1		2	3	4	5	6	7	8	9	10	11	12
			Балкон						0,8			0,2
87		1	Холл		9,6		9,6			2,80		9,6
мансарда		2	Санузел		3,9		3,9					3,9
		3	Жилая		23,9	23,9						23,9
			Лоджия						3,8			1,9
			Балкон						0,8			0,2
Всего по квартире №87:					78,8	43,6	35,2		9,3			83,1
88	16	1	Коридор		7,9		7,9			2,80		7,9
		2	Жилая		19,6	19,6						19,6
		3	Кухня		10,6		10,6					10,6
		4	Санузел		3,6		3,6					3,6
			Лоджия						3,9			2,0
			Балкон						0,8			0,2
88		1	Холл		9,5		9,5			2,80		9,5
мансарда		2	Жилая		24,2	24,2						24,2
		3	Санузел		3,9		3,9					3,9
			Лоджия						3,8			1,9
			Балкон						0,8			0,2
Всего по квартире №88:					79,3	43,8	35,5		9,3			83,6
89	16	1	Коридор		14,3		14,3			2,80		14,3
		2	Кухня		12,9		12,9					12,9
		3	Жилая		16,0	16,0						16,0
		4	Санузел		3,7		3,7					3,7
		5	Жилая		16,9	16,9						16,9
			Балкон						4,4			1,3
			Балкон						0,8			0,2
89		1	Холл		11,6		11,6			2,80		11,6
мансарда		2	Жилая		27,8	27,8						27,8
		3	Санузел		3,8		3,8					3,8
			Лоджия						3,0			1,5

Экспликация
к поэтажному плану (строения)

Номер поме- щения	Этаж	Номер по плану здания	Назначение помещения	Формула подсчета плащади части помещения	общая площ. кварт. (кв.м.)	В т.ч. из нее (кв.м.) площадь			Площадь лоджий балконов террас,	Высота помещ. по внут. обмеру м.	Площадь самов. возведен., переобор. кв.м.	Примеч.
						жилая	подсобн.	прочая				(площадь в
												соотв.с прика-
												зом №37 от 04.08.98г.)
1		2	3	4	5	6	7	8	9	10	11	12
			Балкон						0,8			0,2
Всего по квартире №89:					107,0	60,7	46,3		9,0			110,3
90	16	1	Коридор		8,0		8,0			2,80		8,0
		2	Санузел		4,1		4,1					4,1
		3	Кухня		9,5		9,5					9,5
		4	Жилая		21,4	21,4						21,4
			Балкон						5,5			1,7
			Балкон						0,8			0,2
90		1	Холл		4,5		4,5			2,80		4,5
мансарда		2	Жилая		37,5	37,5						37,5
			Лоджия						2,8			1,4
			Балкон						0,8			0,2
Всего по квартире №90:					85,0	58,9	26,1		9,9			88,5
161	16	1	Коридор		8,0		8,0			2,80		8,0
		2	Санузел		3,8		3,8					3,8
		3	Кухня		9,3		9,3					9,3
		4	Жилая		22,4	22,4						22,4
			Балкон						0,8			0,2
			Балкон						5,5			1,7
161		1	Холл		12,9		12,9			2,80		12,9
мансарда		2	Санузел		3,7		3,7					3,7
		3	Жилая		23,5	23,5						23,5
			Лоджия						2,8			1,4
			Балкон						0,8			0,2
Всего по квартире №161:					83,6	45,9	37,7		9,9			87,1
162	16	1	Коридор		13,5		13,5			2,80		13,5
		2	Жилая		16,4	16,4						16,4
		3	Санузел		3,7		3,7					3,7
		4	Жилая		15,5	15,5						15,5

Экспликация
к поэтажному плану (строения)

Номер поме- щения	Этаж	Номер по плану здания	Назначение помещения	Формула подсчета площади части помещения	общая площ. кварт. (кв.м.)	В т.ч. из нее (кв.м.) площадь			Площадь лоджий балконов террас,	Высота помещ. по внут. обмеру м.	Площадь самов. возведен., переобор. кв.м.	Примеч.
						жилая	подсобн.	прочая				(площадь в
												соотв.с прика-
												зом №37 от 04.08.98г.)
1		2	3	4	5	6	7	8	9	10	11	12
		5	Кухня		12,8		12,8					12,8
			Балкон						0,8			0,2
			Балкон						4,5			1,4
162		1	Холл		10,8		10,8			2,80		10,8
мансарда		2	Жилая		16,4	16,4						16,4
		3	Санузел		3,8		3,8					3,8
		4	Жилая		27,2	27,2						27,2
			Лоджия						3,0			1,5
			Балкон						0,8			0,2
Всего по квартире №162:					120,1	75,5	44,6		9,1			123,4
163	16	1	Коридор		20,1		20,1			2,80		20,1
		2	Санузел		3,7		3,7					3,7
		3	Кухня		10,7		10,7					10,7
		4	Жилая		30,2	30,2						30,2
			Лоджия						3,6			1,8
			Балкон						0,8			0,2
163		1	Холл		15,6		15,6			2,80		15,6
мансарда		2	Санузел		4,7		4,7					4,7
		3	Жилая		23,5	23,5						23,5
		4	Жилая		17,1	17,1						17,1
			Лоджия						3,8			1,9
			Балкон						0,8			0,2
Всего по квартире №163:					125,6	70,8	54,8		9,0			129,8
164	16	1	Коридор		8,1		8,1			2,80		8,1
		2	Санузел		3,7		3,7					3,7
		3	Кухня		10,6		10,6					10,6
		4	Жилая		18,5	18,5						18,5
			Балкон						4,4			1,3
			Балкон						0,8			0,2
164		1	Холл		6,8		6,8			2,80		6,8

Экспликация
к поэтажному плану (строения)

Номер поме- щения	Этаж	Номер по плану здания	Назначение помещения	Формула подсчета площади части помещения	общая площ. кварт. (кв.м.)	В т.ч. из нее (кв.м.) площадь			Площадь лоджий балконов террас,	Высота помещ. по внут. обмеру м.	Площадь самов. возведен., переобор. кв.м.	Примеч.
						жилая	подсобн.	прочая				(площадь в
												соотв.с прика-
												зом №37 от 04.08.98г.)
1		2	3	4	5	6	7	8	9	10	11	12
мансарда		2	Санузел		3,5		3,5					3,5
		3	Жилая		25,2	25,2						25,2
			Лоджия						3,0			1,5
			Балкон						0,8			0,2
Всего по квартире №164:					76,4	43,7	32,7		9,0			79,7
165	16	1	Коридор		15,5		15,5			2,80		15,5
		2	Жилая		15,5	15,5						15,5
		3	Санузел		3,6		3,6					3,6
		4	Жилая		33,6	33,6						33,6
		5	Кухня		17,2		17,2					17,2
		6	Санузел		2,5		2,5					2,5
			Балкон						4,4			1,3
			Балкон						0,8			0,2
165		1	Холл		14,5		14,5			2,80		14,5
мансарда		2	Жилая		15,7	15,7						15,7
		3	Санузел		3,8		3,8					3,8
		4	Жилая		29,6	29,6						29,6
			Лоджия						3,0			1,5
			Балкон						0,8			0,2
Всего по квартире №165:					151,5	94,4	57,1		9,0			154,8
236	16	1	Коридор		8,4		8,4			2,80		8,4
		2	Санузел		3,7		3,7					3,7
		3	Кухня		9,7		9,7					9,7
		4	Жилая		21,4	21,4						21,4
			Балкон						5,6			1,7
			Балкон						0,9			0,3
Итого по квартире № 236 :					43,2	21,4	21,8		6,5			45,2
237	16	1	Коридор		11,3		11,3			2,80		11,3
		2	Жилая		20,5	20,5						20,5
		3	Санузел		3,6		3,6					3,6

Экспликация
к поэтажному плану (строения)

Номер поме- щения	Этаж	Номер по плану здания	Назначение помещения	Формула подсчета площади части помещения	общая площ. кварт. (кв.м.)	В т.ч. из нее (кв.м.) площадь			Площадь лоджий балконов террас,	Высота помещ. по внут. обмеру м.	Площадь самов. возведен., переобор. кв.м.	Примеч.
						жилая	подсобн.	прочая				(площадь в
												соотв.с прика-
												зом №37 от
												04.08.98г.)
1		2	3	4	5	6	7	8	9	10	11	12
		4	Жилая		16,2	16,2						16,2
		5	Кухня		12,5		12,5					12,5
		6	Кладовая		2,6		2,6					2,6
			Балкон						4,6			1,4
			Балкон						0,8			0,2
Итого по квартире № 237:					66,7	36,7	30,0		5,4			68,3
238	16	1	Коридор		12,1		12,1			2,80		12,1
		2	Санузел		3,8		3,8					3,8
		3	Кухня		10,6		10,6					10,6
		4	Жилая		14,8	14,8						14,8
		5	Жилая		23,4	23,4						23,4
			Лоджия						3,6			1,8
			Балкон						0,8			0,2
Итого по квартире № 238:					64,7	38,2	26,5		4,4			66,7
239	16	1	Коридор		7,9		7,9			2,80		7,9
		2	Санузел		3,7		3,7					3,7
		3	Кухня		10,6		10,6					10,6
		4	Жилая		18,7	18,7						18,7
			Балкон						4,4			1,3
			Балкон						0,8			0,2
Итого по квартире № 239:					40,9	18,7	22,2		5,2			42,5
240	16	1	Коридор		15,2		15,2			2,80		15,2
		2	Жилая		15,7	15,7						15,7
		3	Санузел		3,8		3,8					3,8
		4	Жилая		15,4	15,4						15,4
		5	Жилая		17,8	17,8						17,8
		6	Кухня		14,5		14,5					14,5
		7	Санузел		4,9		4,9					4,9
			Балкон						4,4			1,3
			Балкон						0,8			0,2
			Балкон						0,8			0,2

Экспликация
к поэтажному плану (строения)

Номер поме- щения	Этаж	Номер по плану здания	Назначение помещения	Формула подсчета площади части помещения	общая площ. кварт. (кв.м.)	В т.ч. из нее (кв.м.) площадь			Площадь лоджий балконов террас,	Высота помещ. по внут. обмеру м.	Площадь самов. возведен., переобор. кв.м.	Примеч.
						жилая	подсобн.	прочая				(площадь в
												соотв.с прика-
												зом №37 от
1		2	3	4	5	6	7	8	9	10	11	04.08.98г.)
Итого по квартире № 240:					87,3	48,9	38,4		6,0			89,1
330	16	1	Коридор		14,9		14,9			2,80		14,9
		2	Санузел		4,8		4,8					4,8
		3	Кухня		14,5		14,5					14,5
		4	Жилая		17,9	17,9						17,9
		5	Жилая		15,3	15,3						15,3
		6	Санузел		3,8		3,8					3,8
		7	Жилая		15,8	15,8						15,8
			Балкон						4,6			1,4
			Балкон						0,8			0,2
Итого по квартире № 330:					87,0	49,0	38,0		5,4			88,6
331	16	1	Коридор		6,9		6,9			2,80		6,9
		2	Жилая		19,0	19,0						19,0
		3	Кухня		11,2		11,2					11,2
		4	Санузел		5,3		5,3					5,3
			Лоджия						5,2			2,6
			Балкон						0,8			0,2
Итого по квартире № 331:					42,4	19,0	23,4		6,0			45,2
332	16	1	Коридор		7,3		7,3			2,80		7,3
		2	Санузел		5,0		5,0					5,0
		3	Кухня		10,2		10,2					10,2
		4	Жилая		25,4	25,4						25,4
			Балкон						7,2			2,2
Итого по квартире № 332:					47,9	25,4	22,5		7,2			50,1
333	16	1	Коридор		11,7		11,7			2,80		11,7
		2	Жилая		17,7	17,7						17,7
		3	Санузел		2,1		2,1					2,1
		4	Жилая		15,9	15,9						15,9
		5	Кухня		12,3		12,3					12,3

Экспликация
к поэтажному плану (строения)

[illegible]

Экспликация
к поэтажному плану (строения)

Номер поме- щения	Этаж	Номер по плану здания	Назначение помещения	Формула подсчета плащади части помещения	общая площ. кварт. (кв.м.)	В т.ч. из нее (кв.м.) площадь			Площадь лоджий балконов террас,	Высота помещ. по внут. обмеру м.	Площадь самов. возведен., переобор. кв.м.	Примеч.
						жилая	подсобн.	прочая				(площадь в
												соотв.с прика-
												зом №37 от 04.08.98г.)
1		2	3	4	5	6	7	8	9	10	11	12
Итого по квартире № 412:					86,9	48,9	38,0		5,2			88,5
413	16	1	Коридор		8,2		8,2			2,80		8,2
		2	Жилая		18,7	18,7						18,7
		3	Кухня		10,3		10,3					10,3
		4	Санузел		3,7		3,7					3,7
			Балкон						4,4			1,3
			Балкон						0,8			0,2
Итого по квартире № 413:					40,9	18,7	22,2		5,2			42,5
414	16	1	Коридор		7,8		7,8			2,80		7,8
		2	Жилая		19,9	19,9						19,9
		3	Кухня		10,0		10,0					10,0
		4	Санузел		3,7		3,7					3,7
			Лоджия						3,4			1,7
			Балкон						0,8			0,2
Итого по квартире № 414:					41,4	19,9	21,5		4,2			43,3
415	16	1	Коридор		8,1		8,1			2,80		8,1
		2	Санузел		3,7		3,7					3,7
		3	Кухня		9,9		9,9					9,9
		4	Жилая		18,7	18,7						18,7
			Балкон						4,4			1,3
			Балкон						0,8			0,2
Итого по квартире № 415:					40,4	18,7	21,7		5,2			42,0
416	16	1	Коридор		15,5		15,5			2,80		15,5
		2	Жилая		15,9	15,9						15,9
		3	Санузел		3,7		3,7					3,7
		4	Жилая		15,3	15,3						15,3
		5	Жилая		18,0	18,0						18,0
		6	Кухня		14,3		14,3					14,3
		7	Санузел		3,7		3,7					3,7
			Балкон						4,3			1,3

Экспликация
к поэтажному плану (строения)

Номер поме- щения	Этаж	Номер по плану здания	Назначение помещения	Формула подсчета площади части помещения	общая площ. кварт. (кв.м.)	В т.ч. из нее (кв.м.) площадь			Площадь лоджий балконов террас,	Высота помещ. по внут. обмеру м.	Площадь самов. возведен., переобор. кв.м.	Примеч.
						жилая	подсобн.	прочая				(площадь в
												соотв.с прика-
												зом №37 от
04.08.98г.)												
1		2	3	4	5	6	7	8	9	10	11	12
			Балкон						0,8			0,2
Итого по квартире № 416:					86,4	49,2	37,2		5,1			87,9
492	16	1	Коридор		15,3		15,3			2,80		15,3
		2	Санузел		4,8		4,8					4,8
		3	Кухня		14,6		14,6					14,6
		4	Жилая		18,1	18,1						18,1
		5	Жилая		15,6	15,6						15,6
		6	Санузел		3,7		3,7					3,7
		7	Жилая		16,8	16,8						16,8
			Балкон						4,4			1,3
			Балкон						0,8			0,2
Итого по квартире № 492:					88,9	50,5	38,4		5,2			90,5
493	16	1	Коридор		7,8		7,8			2,80		7,8
		2	Жилая		18,3	18,3						18,3
		3	Кухня		10,3		10,3					10,3
		4	Санузел		3,9		3,9					3,9
			Балкон						4,5			1,4
			Балкон						0,8			0,2
Итого по квартире № 493:					40,3	18,3	22,0		5,3			41,9
494	16	1	Коридор		7,9		7,9			2,80		7,9
		2	Жилая		19,8	19,8						19,8
		3	Кухня		9,9		9,9					9,9
		4	Санузел		3,7		3,7					3,7
			Лоджия						3,6			1,8
			Балкон						0,8			0,2
Итого по квартире № 494:					41,3	19,8	21,5		4,4			43,3
495	16	1	Коридор		8,2		8,2			2,80		8,2
		2	Санузел		3,7		3,7					3,7
		3	Кухня		10,0		10,0					10,0

к поэтажному плану (строения)

[illegible]

Экспликация
к поэтажному плану (строения)

Номер поме- щения	Этаж	Номер по плану здания	Назначение помещения	Формула подсчета площади части помещения	общая площ. кварт. (кв.м.)	В т.ч. из нее (кв.м.) площадь			Площадь лоджий балконов террас,	Высота помещ. по внут. обмеру м.	Площадь самов. возведен., переобор. кв.м.	Примеч.
						жилая	подсобн.	прочая				(площадь в
												соотв.с прика-
1		2	3	4	5	6	7	8	9	10	11	12
241	17	1	Коридор		8,1		8,1			2,80		8,1
		2	Санузел		3,6		3,6					3,6
		3	Кухня		9,4		9,4					9,4
		4	Жилая		22,5	22,5						22,5
			Балкон						5,6			1,7
			Балкон						0,8			0,2
241		1	Холл		11,5		11,5			2,80		11,5
мансарда		2	Санузел		3,7		3,7					3,7
		3	Жилая		23,9	23,9						23,9
			Лоджия						2,9			1,5
			Балкон						0,8			0,2
Всего по квартире № 241:					82,7	46,4	36,3		10,1			86,3
242	17	1	Коридор		13,8		13,8			2,80		13,8
		2	Жилая		20,7	20,7						20,7
		3	Санузел		3,6		3,6					3,6
		4	Жилая		15,4	15,4						15,4
		5	Кухня		12,9		12,9					12,9
			Лоджия						4,5			2,3
			Балкон						0,8			0,2
242		1	Холл		10,6		10,6			2,80		10,6
мансарда		2	Жилая		21,3	21,3						21,3
		3	Санузел		3,6		3,6					3,6
		4	Жилая		27,0	27,0						27,0
			Лоджия						3,1			1,6
			Балкон						0,8			0,2
Всего по квартире №242:					128,9	84,4	44,5		9,2			133,2
243	17	1	Коридор		19,7		19,7			2,80		19,7
		2	Санузел		3,7		3,7					3,7
		3	Кухня		10,6		10,6					10,6
		4	Жилая		30,5	30,5						30,5
			Лоджия						3,6			1,8

Экспликация
к поэтажному плану (строения)

Номер поме- щения	Этаж	Номер по плану здания	Назначение помещения	Формула подсчета плащади части помещения	общая площ. кварт. (кв.м.)	В т.ч. из нее (кв.м.) площадь			Площадь лоджий балконов террас,	Высота помещ. по внут. обмеру м.	Площадь самов. возведен., переобор. кв.м.	Примеч.
						жилая	подсобн.	прочая				(площадь в
												соотв.с прика-
												зом №37 от
												04.08.98г.)
1		2	3	4	5	6	7	8	9	10	11	12
			Балкон						0,8			0,2
243		1	Холл		13,6		13,6			2,80		13,6
мансарда		2	Санузел		3,8		3,8					3,8
		3	Жилая		26,9	26,9						26,9
		4	Жилая		16,6	16,6						16,6
			Лоджия						3,6			1,8
			Балкон						0,8			0,2
Всего по квартире №243:					125,4	74,0	51,4		8,8			129,4
244	17	1	Коридор		7,4		7,4			2,80		7,4
		2	Санузел		3,7		3,7					3,7
		3	Кухня		10,5		10,5					10,5
		4	Жилая		17,6	17,6						17,6
			Балкон						4,3			1,3
			Балкон						0,8			0,2
244		1	Холл		7,3		7,3			2,80		7,3
мансарда		2	Санузел		3,7		3,7					3,7
		3	Жилая		24,8	24,8						24,8
			Лоджия						3,0			1,5
			Балкон						0,8			0,2
Всего по квартире №244:					75,0	42,4	32,6		8,9			78,3
245	17	1	Коридор		15,4		15,4			2,80		15,4
		2	Жилая		16,4	16,4						16,4
		3	Санузел		3,8		3,8					3,8
		4	Жилая		33,5	33,5						33,5
		5	Кухня		14,6		14,6					14,6
		6	Санузел		4,8		4,8					4,8
			Лоджия						4,3			2,2
			Балкон						0,8			0,2
			Балкон						0,8			0,2
245		1	Холл		15,0		15,0			2,80		15,0

Экспликация
к поэтажному плану (строения)

Номер поме- щения	Этаж	Номер по плану здания	Назначение помещения	Формула подсчета площади части помещения	общая площ. кварт. (кв.м.)	В т.ч. из нее (кв.м.) площадь			Площадь лоджий балконов террас,	Высота помещ. по внут. обмеру м.	Площадь самов. возведен., переобор. кв.м.	Примеч.
						жилая	подсобн.	прочая				(площадь в
												соотв.с прика- зом №37 от 04.08.98г.)
1		2	3	4	5	6	7	8	9	10	11	12
мансарда		2	Жилая		16,3	16,3						16,3
		3	Санузел		3,8		3,8					3,8
		4	Жилая		29,2	29,2						29,2
			Лоджия						3,1			1,6
			Балкон						0,8			0,2
Всего по квартире №245:					152,8	95,4	57,4		9,8			157,2
336	17	1	Коридор		16,5		16,5			2,80		16,5
		2	Санузел		4,1		4,1					4,1
		3	Кухня		14,5		14,5					14,5
		4	Жилая		33,7	33,7						33,7
		5	Санузел		3,8		3,8					3,8
		6	Жилая		15,2	15,2						15,2
			Лоджия						4,3			2,2
			Балкон						0,8			0,2
336		1	Холл		17,0		17,0			2,80		17,0
мансарда		2	Жилая		25,1	25,1						25,1
		3	Санузел		3,8		3,8					3,8
		4	Жилая		15,4	15,4						15,4
			Лоджия						3,1			1,6
Всего по квартире №336:					149,1	89,4	59,7		8,2			153,1
337	17	1	Коридор		6,3		6,3			2,80		6,3
		2	Жилая		19,7	19,7						19,7
		3	Кухня		9,8		9,8					9,8
		4	Санузел		5,3		5,3					5,3
			Балкон						4,9			1,5
			Балкон						0,8			0,2
337		1	Холл		7,4		7,4			2,80		7,4
мансарда		2	Жилая		24,2	24,2						24,2
		3	Санузел		5,4		5,4					5,4
			Лоджия						2,7			1,4
			Балкон						0,8			0,2

Экспликация
к поэтажному плану (строения)

Номер поме- щения	Этаж	Номер по плану здания	Назначение помещения	Формула подсчета плащади части помещения	общая площ. кварт. (кв.м.)	В т.ч. из нее 		
-------------------------	------	--------------------------------	-------------------------	--	---	-------------------	--	--

Экспликация
к поэтажному плану (строения)

Номер поме- щения	Этаж	Номер по плану здания	Назначение помещения	Формула подсчета площади части помещения	общая площ. кварт. (кв.м.)	В т.ч. из нее (кв.м.) площадь			Площадь лоджий балконов террас,	Высота помещ. по внут. обмеру м.	Площадь самов. возведен., переобор. кв.м.	Примеч.
						жилая	подсобн.	прочая				(площадь в
												соотв.с прика-
												зом №37 от
04.08.98г.)												
1		2	3	4	5	6	7	8	9	10	11	12
		3	Кухня		14,9		14,9					14,9
		4	Жилая		15,5	15,5						15,5
			Балкон						5,4			1,6
			Балкон						0,8			0,2
340		1	Холл		5,7		5,7			2,80		5,7
мансарда		2	Санузел		3,6		3,6					3,6
		3	Жилая		25,1	25,1						25,1
			Лоджия						3,1			1,6
			Балкон						0,8			0,2
Всего по квартире №340:					78,6	40,6	38,0		10,1			82,3
341	17	1	Коридор		16,0		16,0			2,80		16,0
		2	Жилая		32,3	32,3						32,3
		3	Кухня		12,1		12,1					12,1
		4	Санузел		4,0		4,0					4,0
			Балкон						6,2			1,9
			Балкон						0,8			0,2
341		1	Холл		11,2		11,2			2,80		11,2
мансарда		2	Жилая		33,5	33,5						33,5
		3	Жилая		12,2	12,2						12,2
		4	Санузел		1,7		1,7					1,7
		5	Санузел		2,8		2,8					2,8
			Балкон						0,8			0,2
			Лоджия						3,0			1,5
Всего по квартире №341:					125,8	78,0	47,8		10,8			129,6
417	17	1	Коридор		16,9		16,9			2,80		16,9
		2	Санузел		4,0		4,0					4,0
		3	Кухня		14,5		14,5					14,5
		4	Жилая		33,5	33,5						33,5

к поэтажному плану (строения)

[illegible]

Экспликация
к поэтажному плану (строения)

Номер поме- щения	Этаж	Номер по плану здания	Назначение помещения	Формула подсчета площади части помещения	общая площ. кварт. (кв.м.)	В т.ч. из нее (кв.м.) площадь			Площадь лоджий балконов террас,	Высота помещ. по внут. обмеру м.	Площадь самов. возведен., переобор. кв.м.	Примеч.
						жилая	подсобн.	прочая				(площадь в
												соотв.с прика-
												зом №37 от
												04.08.98г.)
1		2	3	4	5	6	7	8	9	10	11	12
419		1	Холл		7,1		7,1			2,80		7,1
мансарда		2	Жилая		26,3	26,3						26,3
		3	Санузел		3,8		3,8					3,8
			Лоджия						3,6			1,8
			Балкон						0,8			0,2
Всего по квартире № 419:					78,7	46,0	32,7		8,8			82,8
420	17	1	Коридор		8,5		8,5			2,80		8,5
		2	Санузел		2,9		2,9					2,9
		3	Кухня		10,2		10,2					10,2
		4	Жилая		18,0	18,0						18,0
			Балкон						4,4			1,3
			Балкон						0,8			0,2
420		1	Холл		6,8		6,8			2,80		6,8
мансарда		2	Санузел		3,8		3,8					3,8
		3	Жилая		40,9	40,9						40,9
			Балкон						0,8			0,2
			Лоджия						3,0			1,5
Всего по квартире № 420:					91,1	58,9	32,2		9,0			
421	17	1	Коридор		20,0		20,0			2,80		20,0
		2	Жилая		16,1	16,1						16,1
		3	Санузел		3,8		3,8					3,8
		4	Жилая		33,6	33,6						33,6
		5	Кухня		14,2		14,2					14,2
			Балкон						4,4			1,3
			Балкон						0,8			0,2
421		1	Холл		15,6		15,6			2,80		15,6
мансарда		2	Санузел		3,8		3,8					3,8
		3	Жилая		47,8	47,8						47,8
			Балкон						0,8			0,2

Экспликация
к поэтажному плану (строения)

Номер поме- щения	Этаж	Номер по плану здания	Назначение помещения	Формула подсчета площади части помещения	общая площ. кварт. (кв.м.)	В т.ч. из нее (кв.м.) площадь			Площадь лоджий балконов террас,	Высота помещ. по внут. обмеру м.	Площадь самов. возведен., переобор. кв.м.	Примеч.
						жилая	подсобн.	прочая				(площадь в
												соотв.с прика-
												зом №37 от 04.08.98г.)
1		2	3	4	5	6	7	8	9	10	11	12
			Лоджия						3,0			1,5
Всего по квартире № 421:					154,9	97,5	57,4		9,0			158,2
497	17	1	Коридор		16,4		16,4			2,80		16,4
		2	Санузел		4,1		4,1					4,1
		3	Кухня		14,7		14,7					14,7
		4	Жилая		34,0	34,0						34,0
		5	Санузел		3,7		3,7					3,7
		6	Жилая		16,9	16,9						16,9
			Балкон						4,4			1,3
			Балкон						0,8			0,2
497		1	Жилая		48,8	48,8				2,80		48,8
мансарда		2	Санузел		3,8		3,8					3,8
		3	Подсобное		10,4		10,4					10,4
			Балкон						0,8			0,2
			Лоджия						2,8			1,4
Всего по квартире № 497:					152,8	99,7	53,1		8,8			156,0
498	17	1	Коридор		7,9		7,9			2,80		7,9
		2	Жилая		17,7	17,7						17,7
		3	Кухня		10,3		10,3					10,3
		4	Санузел		3,7		3,7					3,7
			Балкон						4,4			1,3
			Балкон						0,8			0,2
Всего по квартире № 498:					39,6	17,7	21,9		5,2			41,2
499	17	1	Коридор		8,7		8,7			2,80		8,7
		2	Жилая		19,7	19,7						19,7
		3	Кухня		10,0		10,0					10,0
		4	Санвзел		2,9		2,9					2,9

Экспликация
к поэтажному плану (строения)

Номер поме- щения	Этаж	Номер по плану здания	Назначение помещения	Формула подсчета плащади части помещения	общая площ. кварт. (кв.м.)	В т.ч. из нее (кв.м.) площадь			Площадь лоджий балконов террас,	Высота помещ. по внут. обмеру м.	Площадь самов. возведен., переобор. кв.м.	Примеч.
						жилая	подсобн.	прочая				(площадь в
												соотв.с прика-
												зом №37 от 04.08.98г.)
1		2	3	4	5	6	7	8	9	10	11	12
			Лоджия						3,5			1,8
			Балкон						0,8			0,2
499		1	Холл		7,0		7,0			2,80		7,0
мансарда		2	Жилая		26,2	26,2						26,2
		3	Санузел		3,8		3,8					3,8
			Балкон						0,8			0,2
			Лоджия						3,6			1,8
Всего по квартире № 499:					78,3	45,9	32,4		8,7			82,3
500	17	1	Коридор		8,4		8,4			2,80		8,4
		2	Санузел		2,9		2,9					2,9
		3	Кухня		10,2		10,2					10,2
		4	Жилая		18,1	18,1						18,1
			Балкон						4,3			1,3
			Балкон						0,8			0,2
500		1	Холл		6,9		6,9			2,80		6,9
мансарда		2	Санузел		3,8		3,8					3,8
		3	Жилая		40,8	40,8						40,8
			Балкон						0,8			0,2
			Лоджия						2,9			1,5
Всего по квартире № 500:					91,1	58,9	32,2		8,8			94,3
501	17	1	Коридор		20,0		20,0			2,80		20,0
		2	Жилая		15,9	15,9						15,9
		3	Санузел		3,7		3,7					3,7
		4	Жилая		33,5	33,5						33,5
		5	Кухня		14,3		14,3					14,3
			Балкон						4,4			1,3
			Балкон						0,8			0,2
501		1	Холл		15,6		15,6			2,80		15,6

Экспликация
к поэтажному плану (строения)

Номер поме- щения	Этаж	Номер по плану здания	Назначение помещения	Формула подсчета плащади части помещения	общая площ. кварт. (кв.м.)	В т.ч. из нее 		
-------------------------	------	------------------------------------	-------------------------	--	---	-------------------	--	--



Экспликация, нежилые помещения

[illegible]

Экспликация, нежилые помещения

[illegible]

Экспликация, нежилые помещения

Литера по плану	Этаж	Номер помещения на плане	Номер комнаты на плане	Назначение частей помещения (кладовая,кабинет и т.д.)	Площадь помещения по внутреннему обмеру(всехчастейпомещения- комнат основного и вспомогательного использования), кв.м	Площадь по внутреннему обмеру (в м.кв.)																	
						торговые		канцелярские		учеб-научные		складское		медицинские		жилые		прочие		Высота м	Самовольно переоборудованная или перепланиро-ванная площадь, кв.м	лоджии	
						основн.	вспом.	основн.	вспом.	основн.	вспом.	основн.	вспом.	основн.	вспом.	основн.	вспом.	основн.	вспом.				
1	2	3	4	5	6	7	8	9	10	11	12	13	14	15	16	17	18	19	20	21	22	23	
A	подвал	512	1	нежилое помещение	9.0													9.0					
Итого по помещению № 512:					9.0													9.0					
A	подвал	513	1	нежилое помещение	9.0													9.0					
Итого по помещению № 513:					9.0													9.0					
A	1	514	1	тамбур	3.7														3.7				
			2	нежилое помещение	178.4													178.4					
			3	нежилое помещение	9.5													9.5					
Итого по помещению № 514:					191.6													187.9	3.7				
A	1	515	1	тамбур	4.0														4.0				
			2	нежилое помещение	80.5													80.5					
Итого по помещению № 515:					84.5													80.5	4.0				
A	1	516	1	тамбур	4.1														4.1				

Экспликация, нежилые помещения

Литера по плану	Этаж	Номер помещения на плане	Номер комнаты на плане	Назначение частей помещения (кладовая,кабинет и т.д.)	Площадь помещения по внутреннему обмеру(всехчастейпомещения- комнат основного и вспомогательного использования), кв.м	Площадь по внутреннему обмеру (в м.кв.)																	
						торговые		канцелярские		учеб-научные		складское		медицинские		жилые		прочие		Высота м	Самовольно переоборудованная или перепланиро-ванная площадь, кв.м	лоджии	
						основн.	вспом.	основн.	вспом.	основн.	вспом.	основн.	вспом.	основн.	вспом.	основн.	вспом.	основн.	вспом.				
1	2	3	4	5	6	7	8	9	10	11	12	13	14	15	16	17	18	19	20	21	22	23	
			2	нежилое помещение	75.8													75.8					
Итого по помещению № 516:					79.9													75.8	4.1				
A	1	517	1	тамбур	5.2														5.2				
			2	нежилое помещение	79.2													79.2					
Итого по помещению № 517:					84.4													79.2	5.2				
A	1	518	1	тамбур	4.2														4.2				
			2	нежилое помещение	75.5													75.5					
Итого по помещению № 518:					79.7													75.5	4.2				
A	1	519	1	тамбур	3.7														3.7				
			2	нежилое помещение	78.8													78.8					
Итого по помещению № 519:					82.5													78.8	3.7				
A	1	520	1	тамбур	3.9														3.9				

Экспликация, нежилые помещения

[illegible]

Экспликация, нежилые помещения

Литера по плану	Этаж	Номер помещения на плане	Номер комнаты на плане	Назначение частей помещения (кладовая,кабинет и т.д.)	Площадь помещения по внутреннему обмеру(всехчастейпомещения- комнат основного и вспомогательного использования), кв.м	Площадь по внутреннему обмеру (в м.кв.)																	
						торговые		канцелярские		учеб-научные		складское		медицинские		жилые		прочие		Высота м	Самостоятельно переоборудованная или перепланиро-ванная площадь, кв.м	лоджии	
						основн.	вспом.	основн.	вспом.	основн.	вспом.	основн.	вспом.	основн.	вспом.	основн.	вспом.	основн.	вспом.				
1	2	3	4	5	6	7	8	9	10	11	12	13	14	15	16	17	18	19	20	21	22	23	
Итого по помещению № 523:					82.7													78.5	4.2				
A	1	524	1	тамбур	4.2														4.2				
			2	нежилое помещение	90.5													90.5					
			3	нежилое помещение	9.4													9.4					
Итого по помещению № 524:					104.1													99.9	4.2				
A	1	525	1	тамбур	4.2														4.2				
			2	нежилое помещение	78.3													78.3					
Итого по помещению № 525:					82.5													78.3	4.2				
A	1	526	1	тамбур	4.1														4.1				
			2	нежилое помещение	90.6													90.6					
			3	нежилое помещение	8.8													8.8					
Итого по помещению № 526:					103.5													99.4	4.1				
A	1	527	1	тамбур	3.9														3.9				

Экспликация, нежилые помещения

Литера по плану	Этаж	Номер помещения на плане	Номер комнаты на плане	Назначение частей помещения (кладовая,кабинет и т.д.)	Площадь помещения по внутреннему обмеру(всехчастейпомещения- комнат основного и вспомогательного использования), кв.м	Площадь по внутреннему обмеру (в м.кв.)																	
						торговые		канцелярские		учеб-научные		складское		медицинские		жилые		прочие		Высота м	Самовольно переоборудованная или перепланиро-ванная площадь, кв.м	лоджии	
						основн.	вспом.	основн.	вспом.	основн.	вспом.	основн.	вспом.	основн.	вспом.	основн.	вспом.	основн.	вспом.				
1	2	3	4	5	6	7	8	9	10	11	12	13	14	15	16	17	18	19	20	21	22	23	
			2	нежилое помещение	39.4													39.4					
Итого по помещению № 527:					43.3													39.4	3.9				
A	1	528	1	тамбур	3.2														3.2				
			2	нежилое помещение	37.3													37.3					
Итого по помещению № 528:					40.5													37.3	3.2				
A	1	529	1	тамбур	4.6														4.6				
			2	нежилое помещение	65.3													65.3					
Итого по помещению № 529:					69.9													65.3	4.6				
A	1	530	1	тамбур	4.7														4.7				
			2	нежилое помещение	38.1													38.1					
Итого по помещению № 530:					42.8													38.1	4.7				
A	1	531	1	тамбур	4.8														4.8				

Экспликация, нежилые помещения

Литера по плану	Этаж	Номер помещения на плане	Номер комнаты на плане	Назначение частей помещения (кладовая,кабинет и т.д.)	Площадь помещения по внутреннему обмеру(всехчастейпомещения- комнат основного и вспомогательного использования), кв.м	Площадь по внутреннему обмеру (в м.кв.)																	
						торговые		канцелярские		учеб-научные		складское		медицинские		жилые		прочие		Высота м	Самостоятельно переоборудованная или перепланиро-ванная площадь, кв.м	лоджии	
						основн.	вспом.	основн.	вспом.	основн.	вспом.	основн.	вспом.	основн.	вспом.	основн.	вспом.	основн.	вспом.				
1	2	3	4	5	6	7	8	9	10	11	12	13	14	15	16	17	18	19	20	21	22	23	
			2	нежилое помещение	36.1													36.1					
Итого по помещению № 531:					40.9													36.1	4.8				
A	1	532	1	тамбур	4.6														4.6				
			2	нежилое помещение	65.5													65.5					
Итого по помещению № 532:					70.1													65.5	4.6				
A	1	533	1	тамбур	3.4														3.4				
			2	нежилое помещение	63.2													63.2					
Итого по помещению № 533:					66.6													63.2	3.4				
A	1	534	1	тамбур	4.5														4.5				
			2	нежилое помещение	63.7													63.7					
Итого по помещению № 534:					68.2													63.7	4.5				
A	1	535	1	тамбур	4.6														4.6				

Экспликация, нежилые помещения

[illegible]