


Масштаб 1:100  
поверх 3 літер "А"

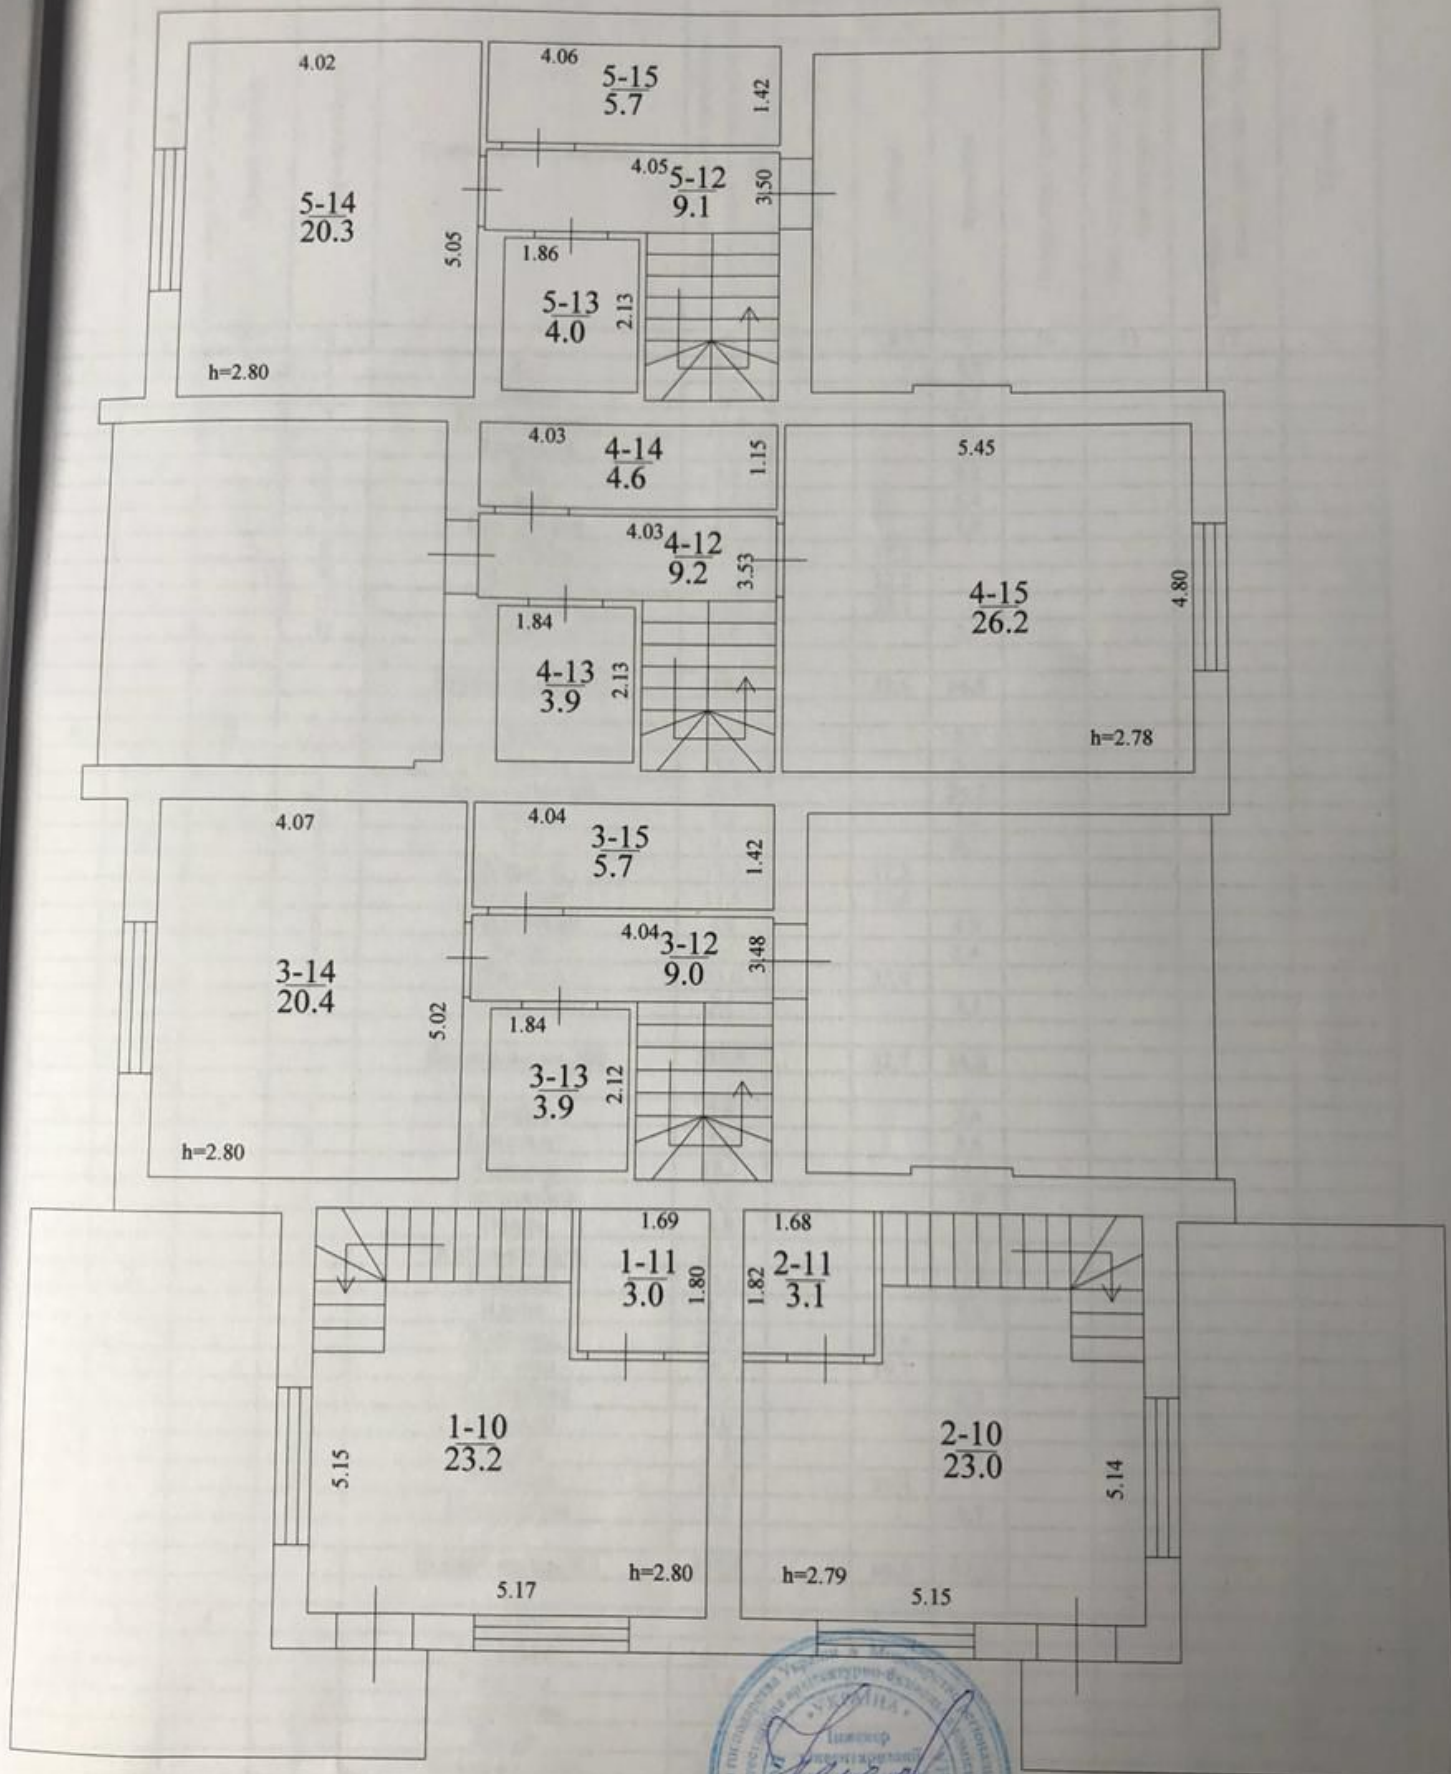

Будинок підлягає введенню в експлуатацію

