





Номер Зони	Назва Зони	Площа	Площа Стін	Периметр Стін
1	Save Class	44,78	12,84	45,86
2	Хол	8,02	27,34	8,90
3	Save Class	41,48	0,00	26,55
3	с.в.	2,89	19,54	7,21
4	с.в.	3,85	17,13	6,41

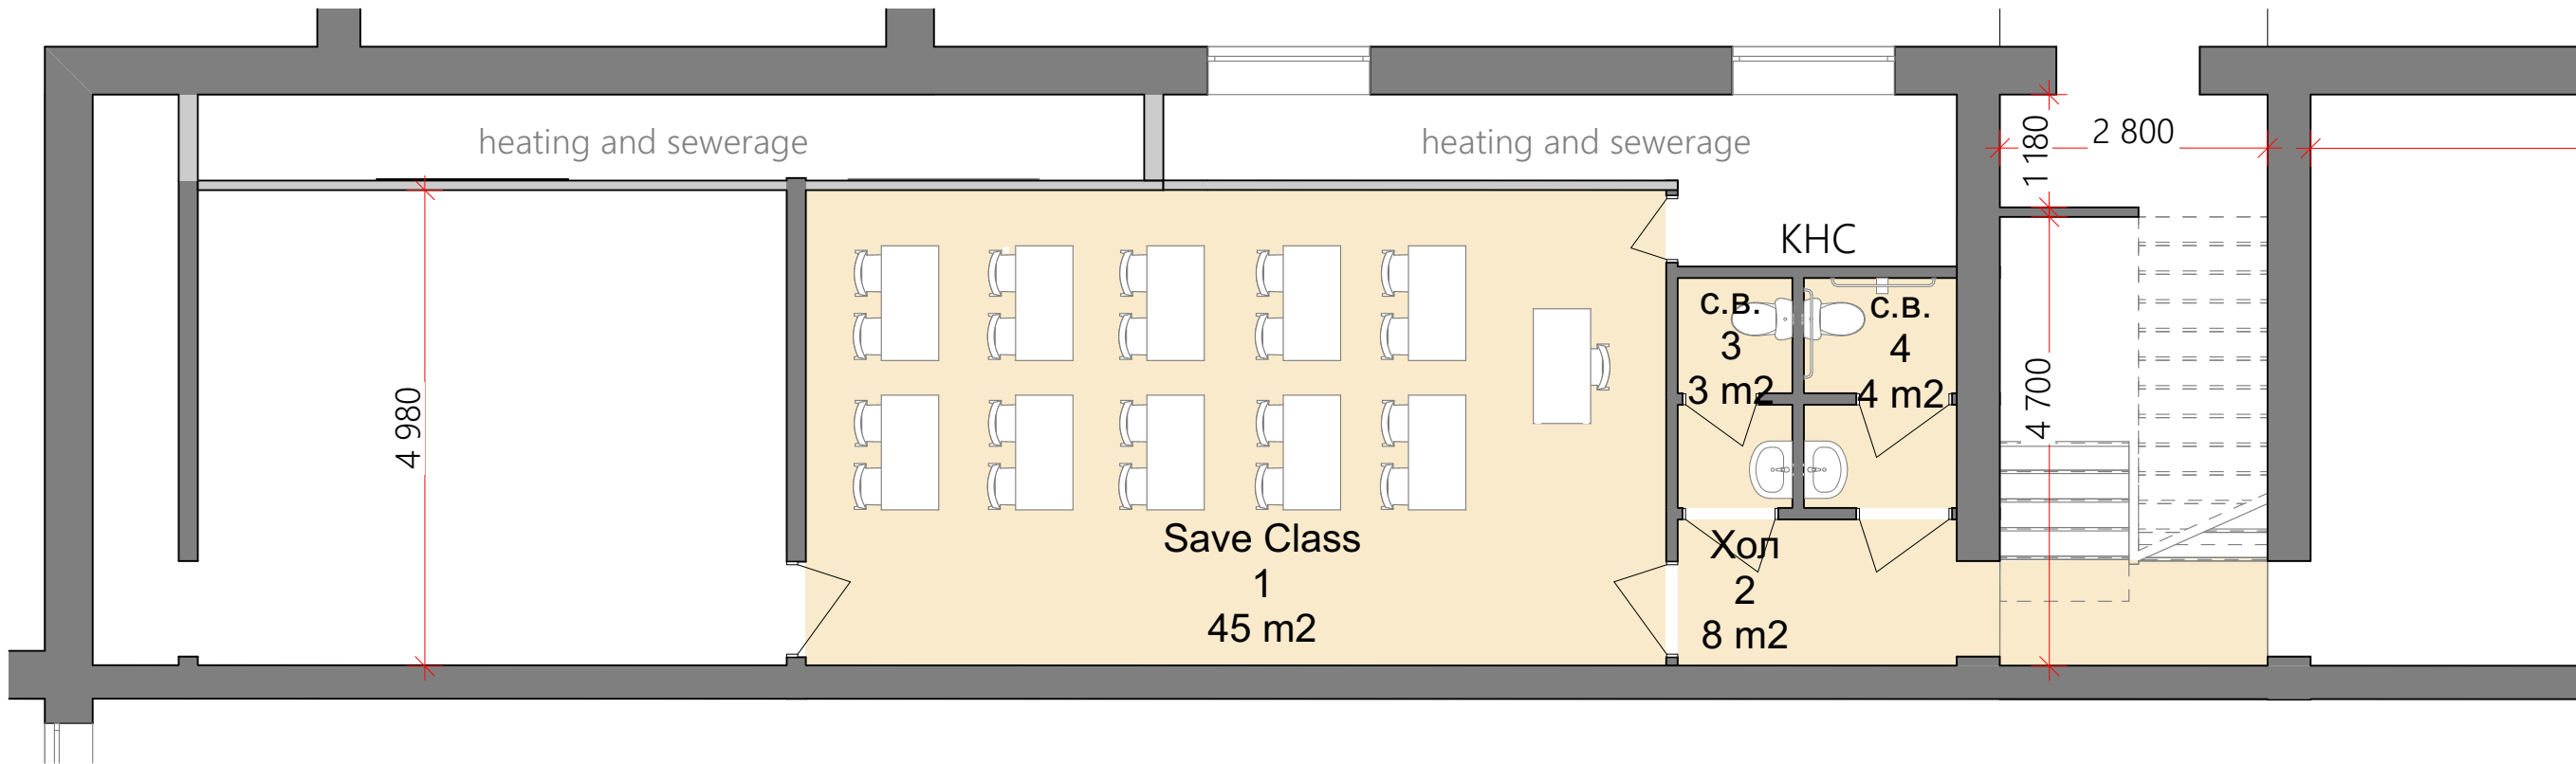

Основні потреби

1. Проведення розеток.
2. Облаштування С/В.
3. Штукатурка стн.
4. Застлання лнолуму.

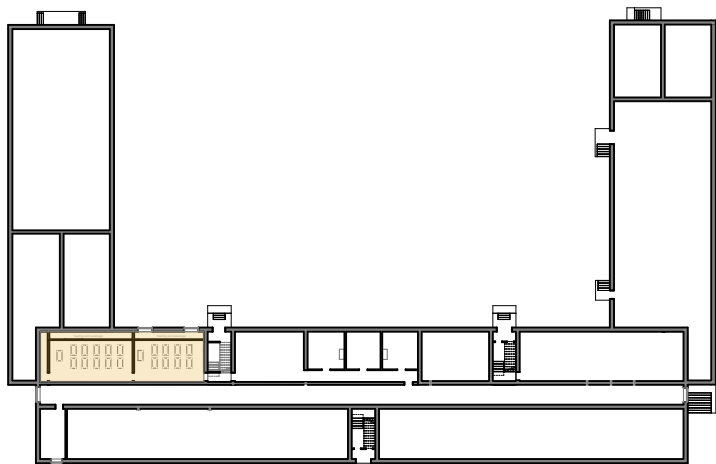


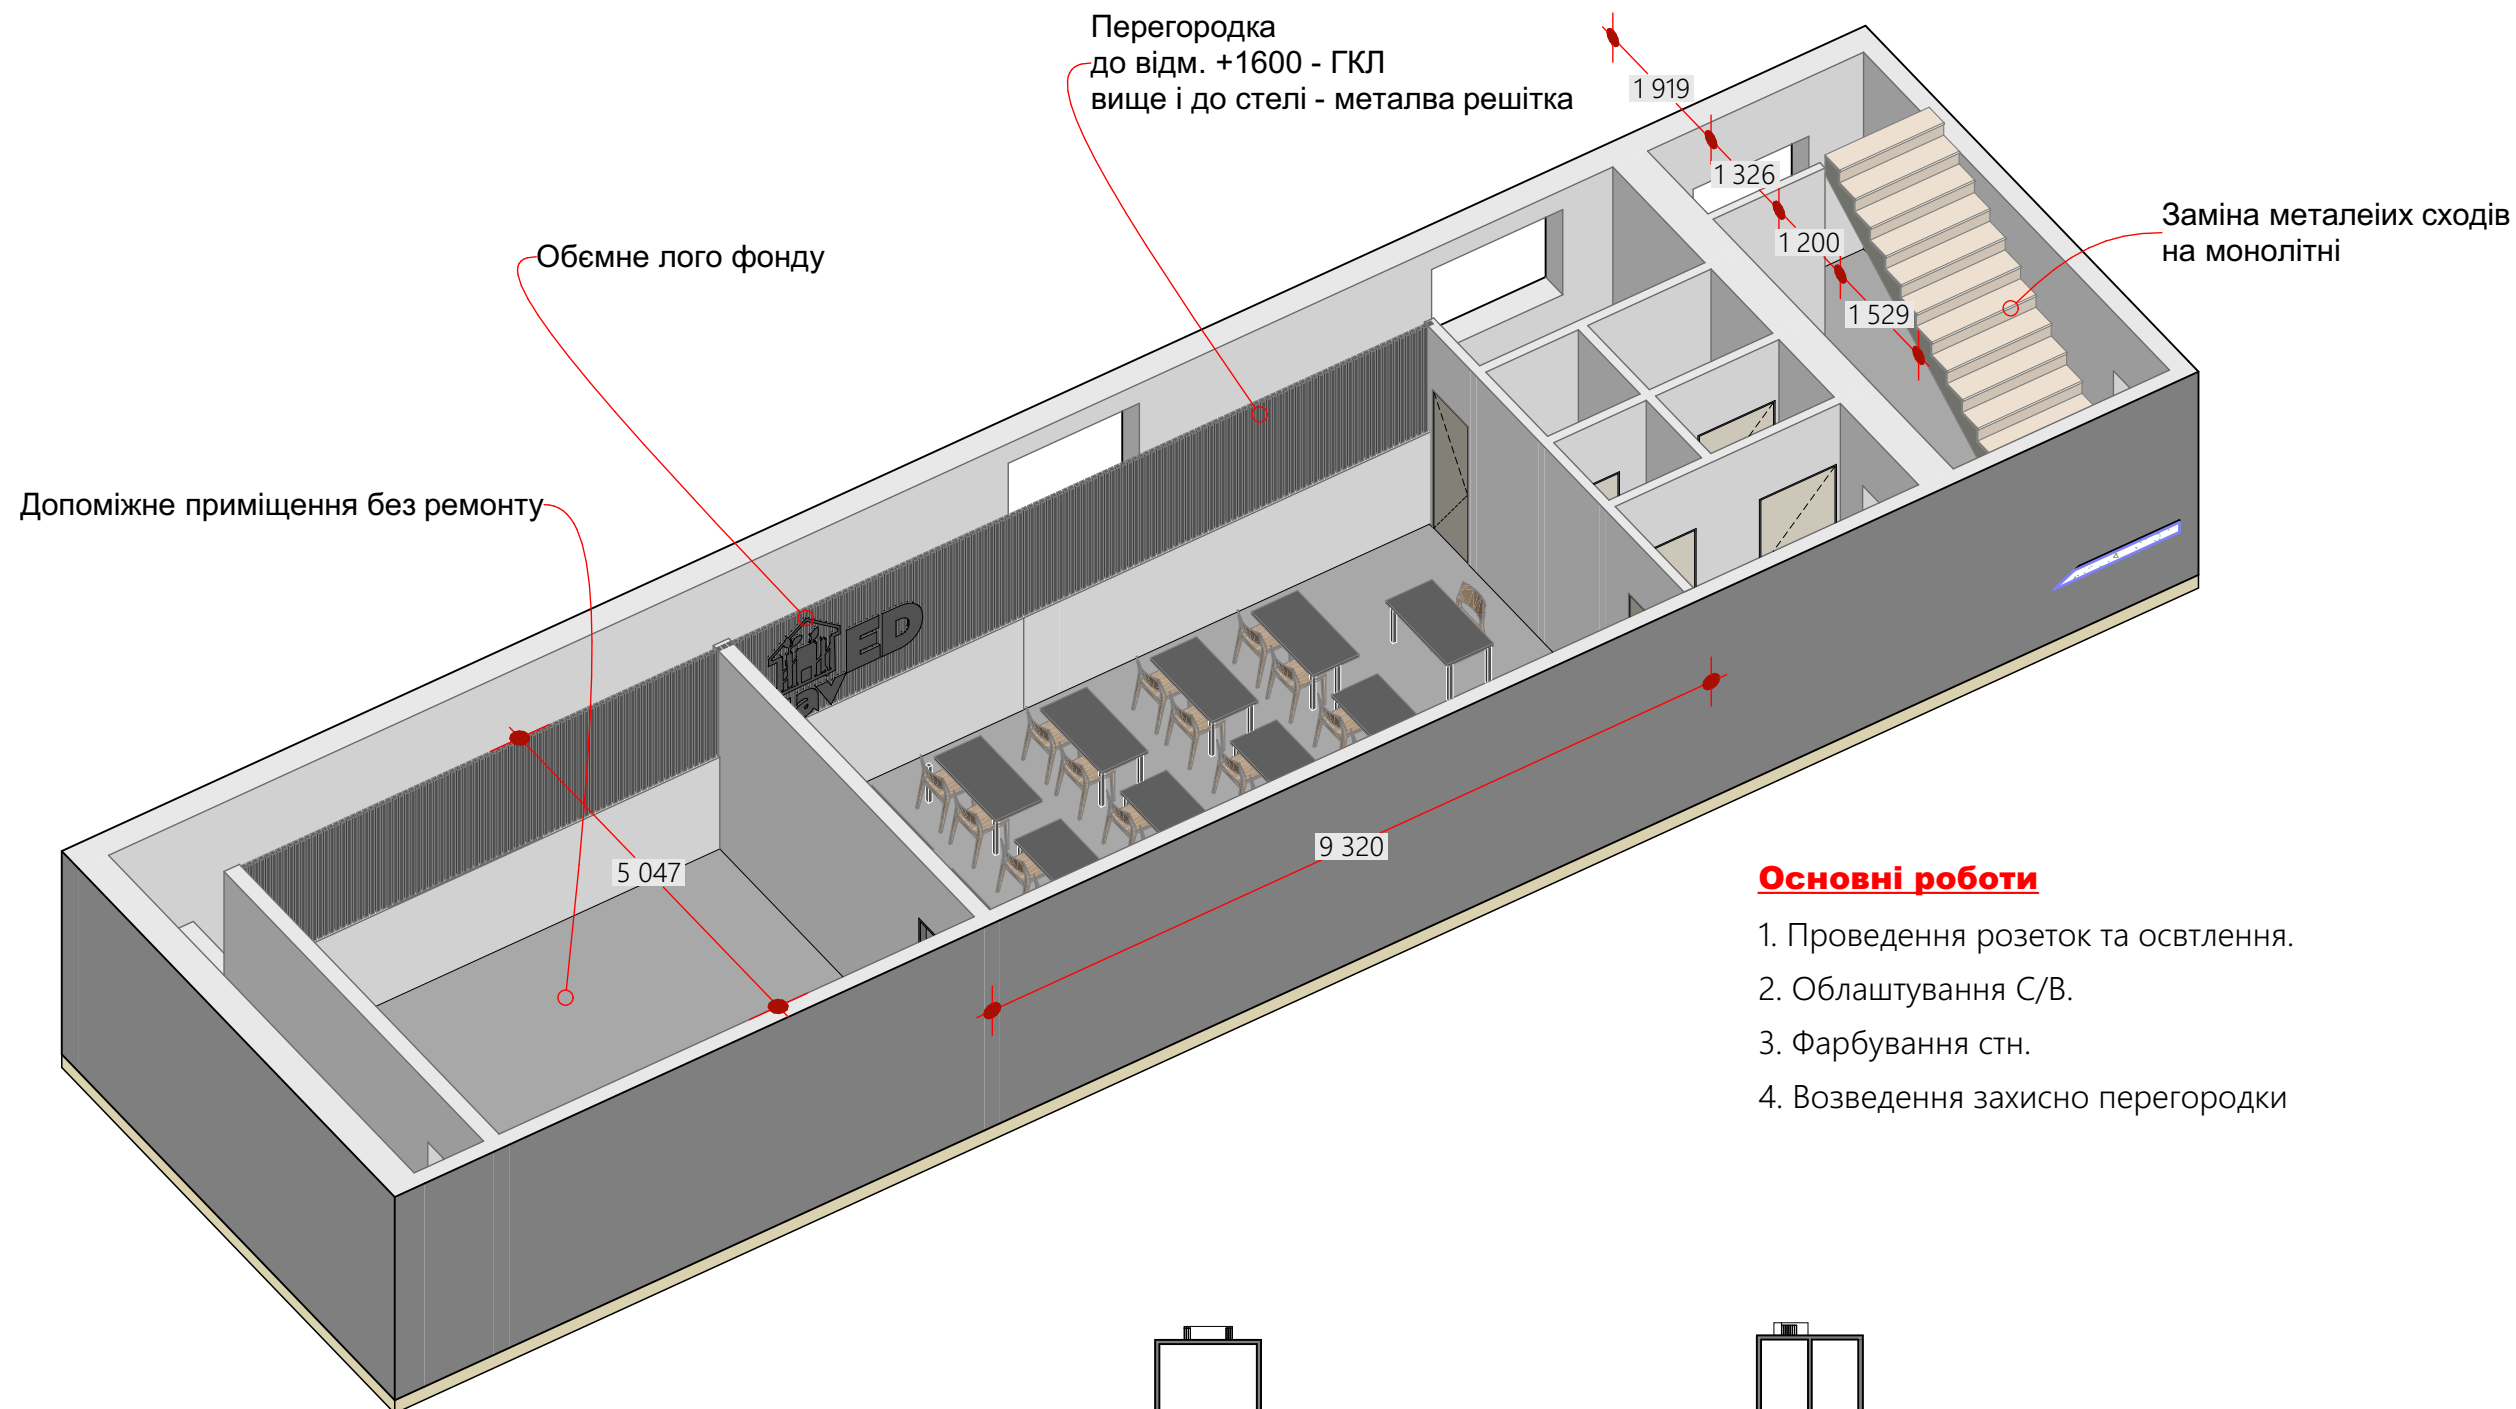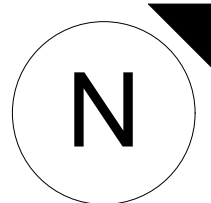

Основні роботи

1. Проведення розеток та освітлення.
2. Облаштування С/В.
3. Фарбування стн.
4. Возведення захисно перегородки

зони приміщення підвалу				
Номер Зони	Назва Зони	Площа	Площа Стін	Периметр Стін
1	Save Class	44,78	12,84	45,86
2	Хол	8,02	27,34	8,90
3	Save Class	41,48	0,00	26,55
3	с.в.	2,89	19,54	7,21
4	с.в.	3,85	17,13	6,41

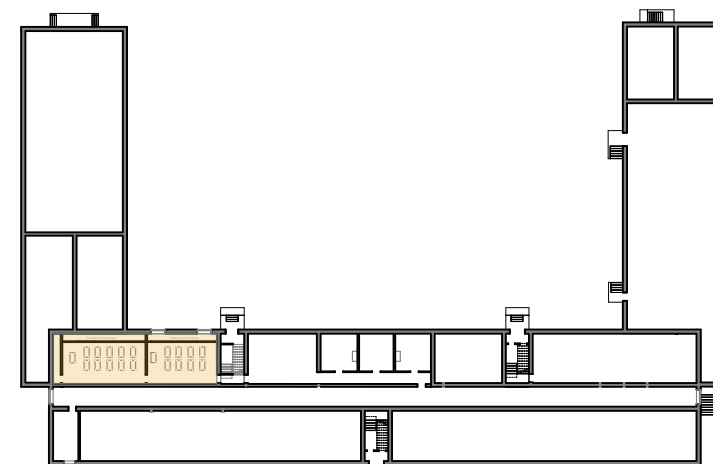

Izyum school

Ізюм. Ізюмський ліцей № 11.
Україна, Харківська область,
м. Ізюм, вул. В. Безкорного, 35-А.



Drawing Name

Ізюм проект школи
Save Class Plan V2

Layout ID
A.01.13

Revision
13