



Группирование	Длина	Общая длина, запас 10%	Описание
Контур 01	56,78	62,46	ТП
Контур 02	54,03	59,43	ТП
Контур 03	53,54	58,89	ТП
Контур 04	47,15	51,86	ТП
Контур 05	46,32	50,95	ТП
Контур 06	46,12	50,73	ТП
Контур 07	58,5	64,35	ТП
Контур 08	57,62	63,38	ТП
Контур 09	51,42	56,56	ТП
Контур 10	49,25	54,18	ТП
Контур 11	44,81	49,29	ТП
Контур 12	47,79	52,56	ТП
	613,31	674,65	


1. Труба 16x2 – всего 700 метров
2. Коллектор 12 контуров – 1 шт.
3. Фитинг евроконус 16x3/4 – 24 шт.
4. Поворотная направляющая – 24 шт.

Номера контуров

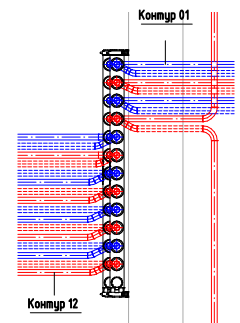

Подача – сплошная линия
 Обратка – штрихпунктирная линия
 перехлесты выполнить на вертикальных участках

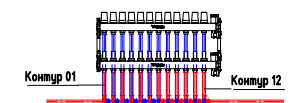

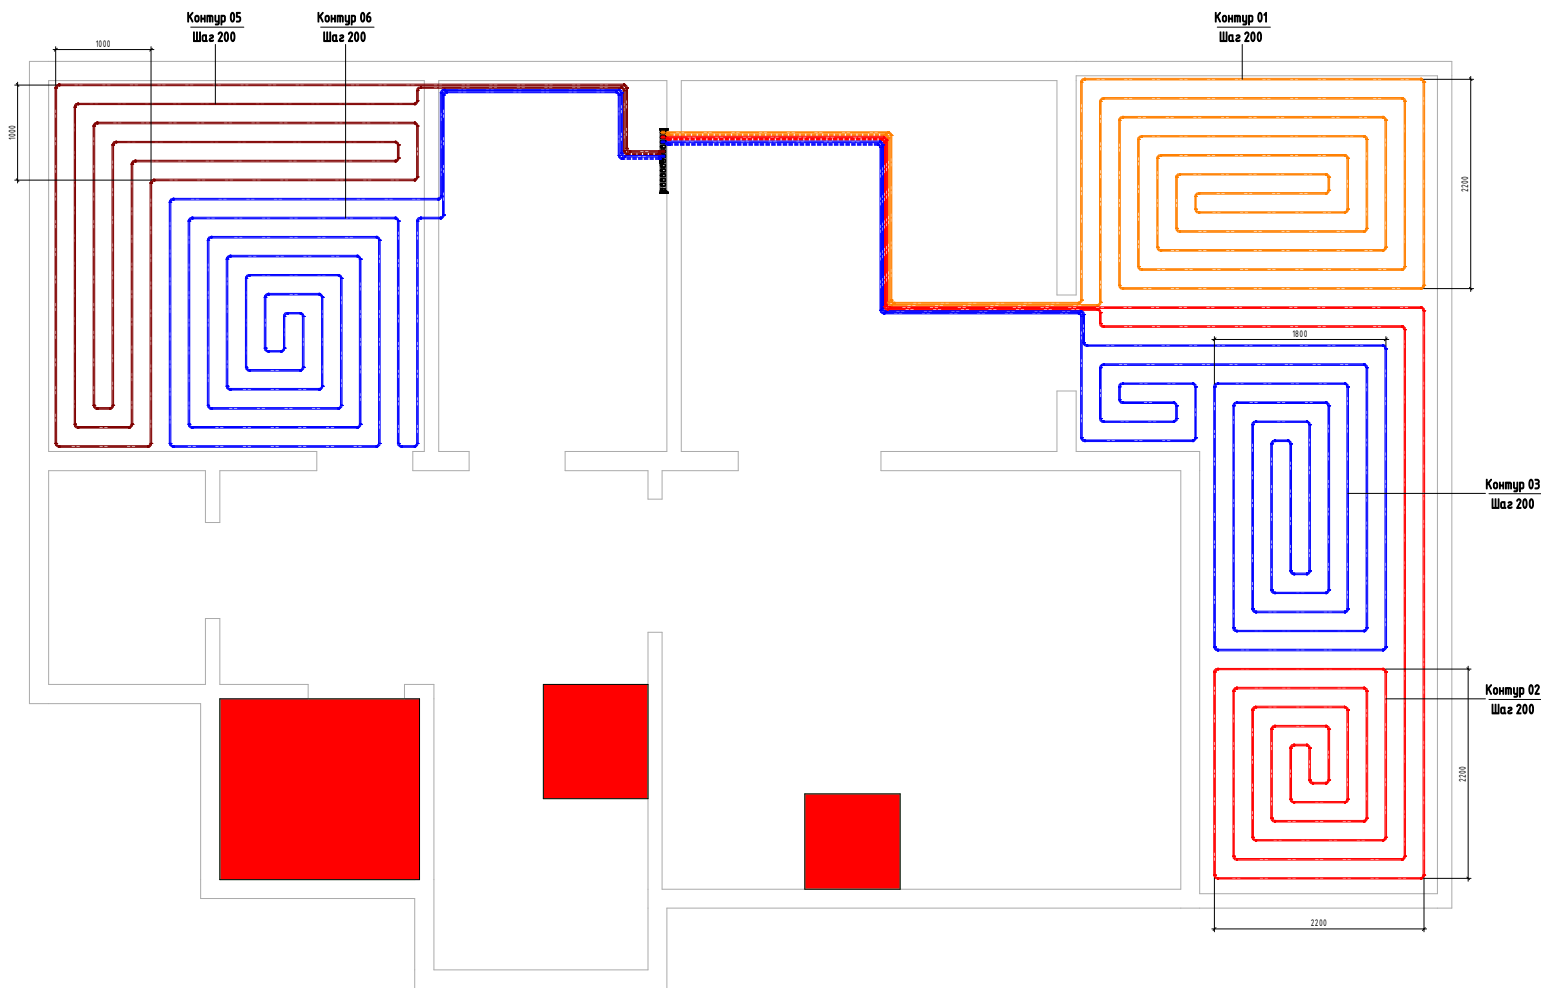


Группирование	Длина	Общая длина, запас 10%	Описание
Контур 01	56,78	62,46	ТП
Контур 02	54,03	59,43	ТП
Контур 03	53,54	58,89	ТП
Контур 04	47,15	51,86	ТП
Контур 05	46,32	50,95	ТП
Контур 06	46,12	50,73	ТП
Контур 07	58,5	64,35	ТП
Контур 08	57,62	63,38	ТП
Контур 09	51,42	56,56	ТП
Контур 10	49,25	54,18	ТП
Контур 11	44,81	49,29	ТП
Контур 12	47,79	52,56	ТП
	613,31	674,65	




@GPSPB



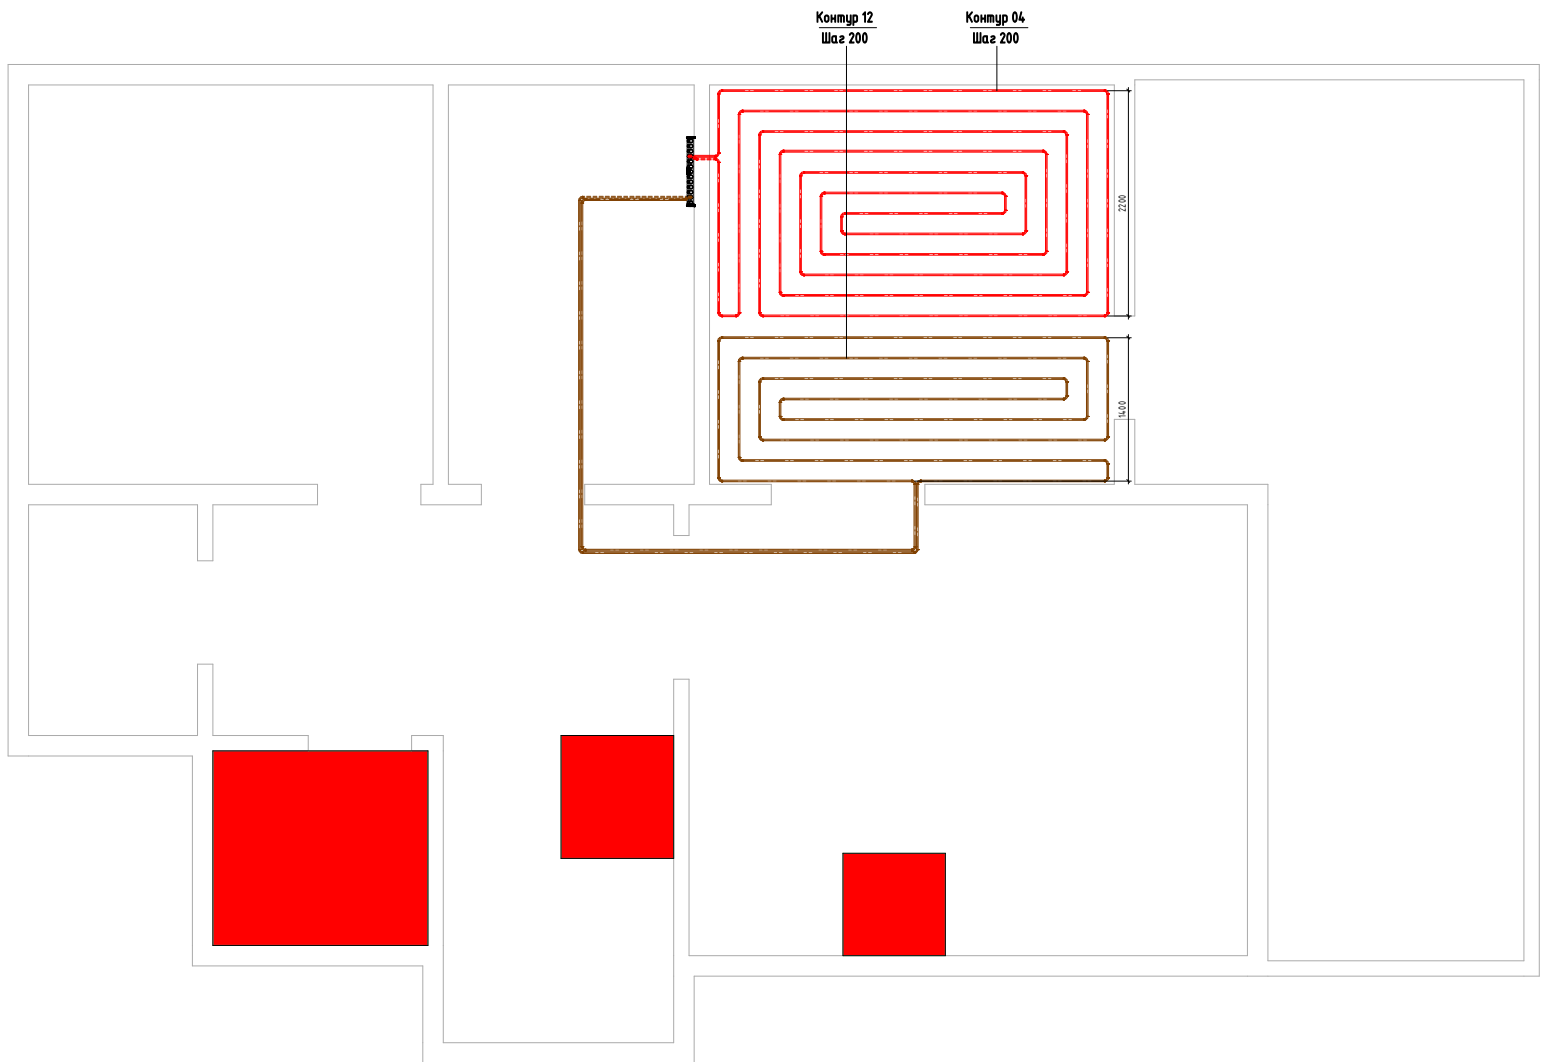

Группирование	Длина	Общая длина, запас 10%	Описание
Контур 01	56,78	62,46	ТП
Контур 02	54,03	59,43	ТП
Контур 03	53,54	58,89	ТП
Контур 04	47,15	51,86	ТП
Контур 05	46,32	50,95	ТП
Контур 06	46,12	50,73	ТП
Контур 07	58,5	64,35	ТП
Контур 08	57,62	63,38	ТП
Контур 09	51,42	56,56	ТП
Контур 10	49,25	54,18	ТП
Контур 11	44,81	49,29	ТП
Контур 12	47,79	52,56	ТП
	613,31	674,65	




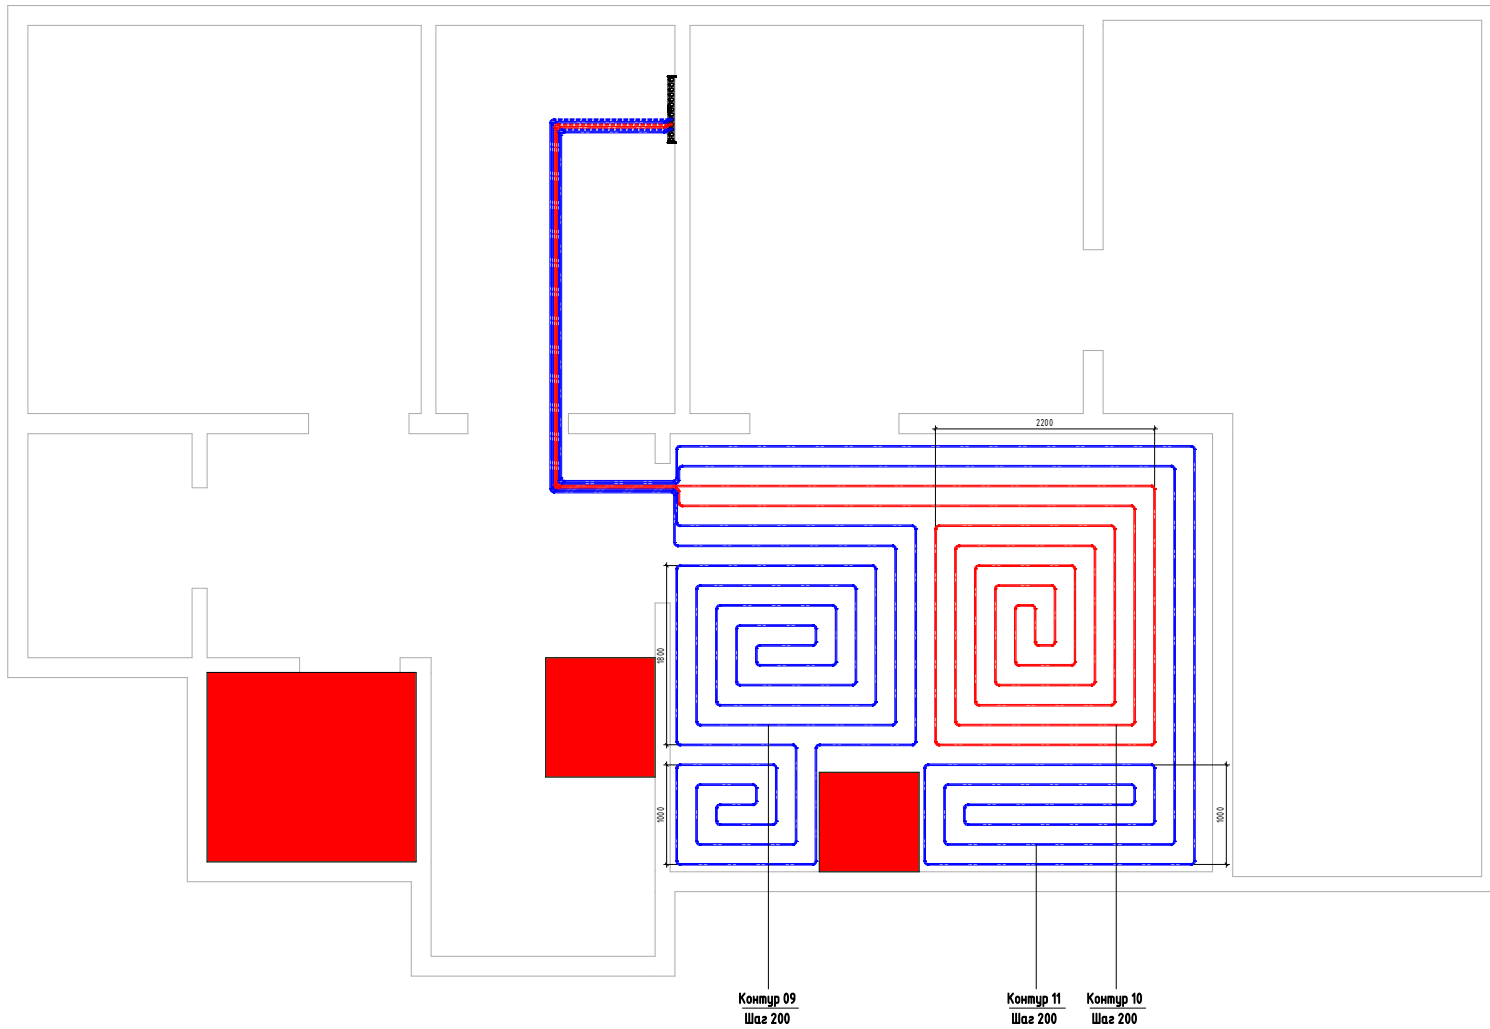

Группирование	Длина	Общая длина, запас 10%	Описание
Контур 01	56,78	62,46	ТП
Контур 02	54,03	59,43	ТП
Контур 03	53,54	58,89	ТП
Контур 04	47,15	51,86	ТП
Контур 05	46,32	50,95	ТП
Контур 06	46,12	50,73	ТП
Контур 07	58,5	64,35	ТП
Контур 08	57,62	63,38	ТП
Контур 09	51,42	56,56	ТП
Контур 10	49,25	54,18	ТП
Контур 11	44,81	49,29	ТП
Контур 12	47,79	52,56	ТП
	613,31	674,65	



@GPSPB

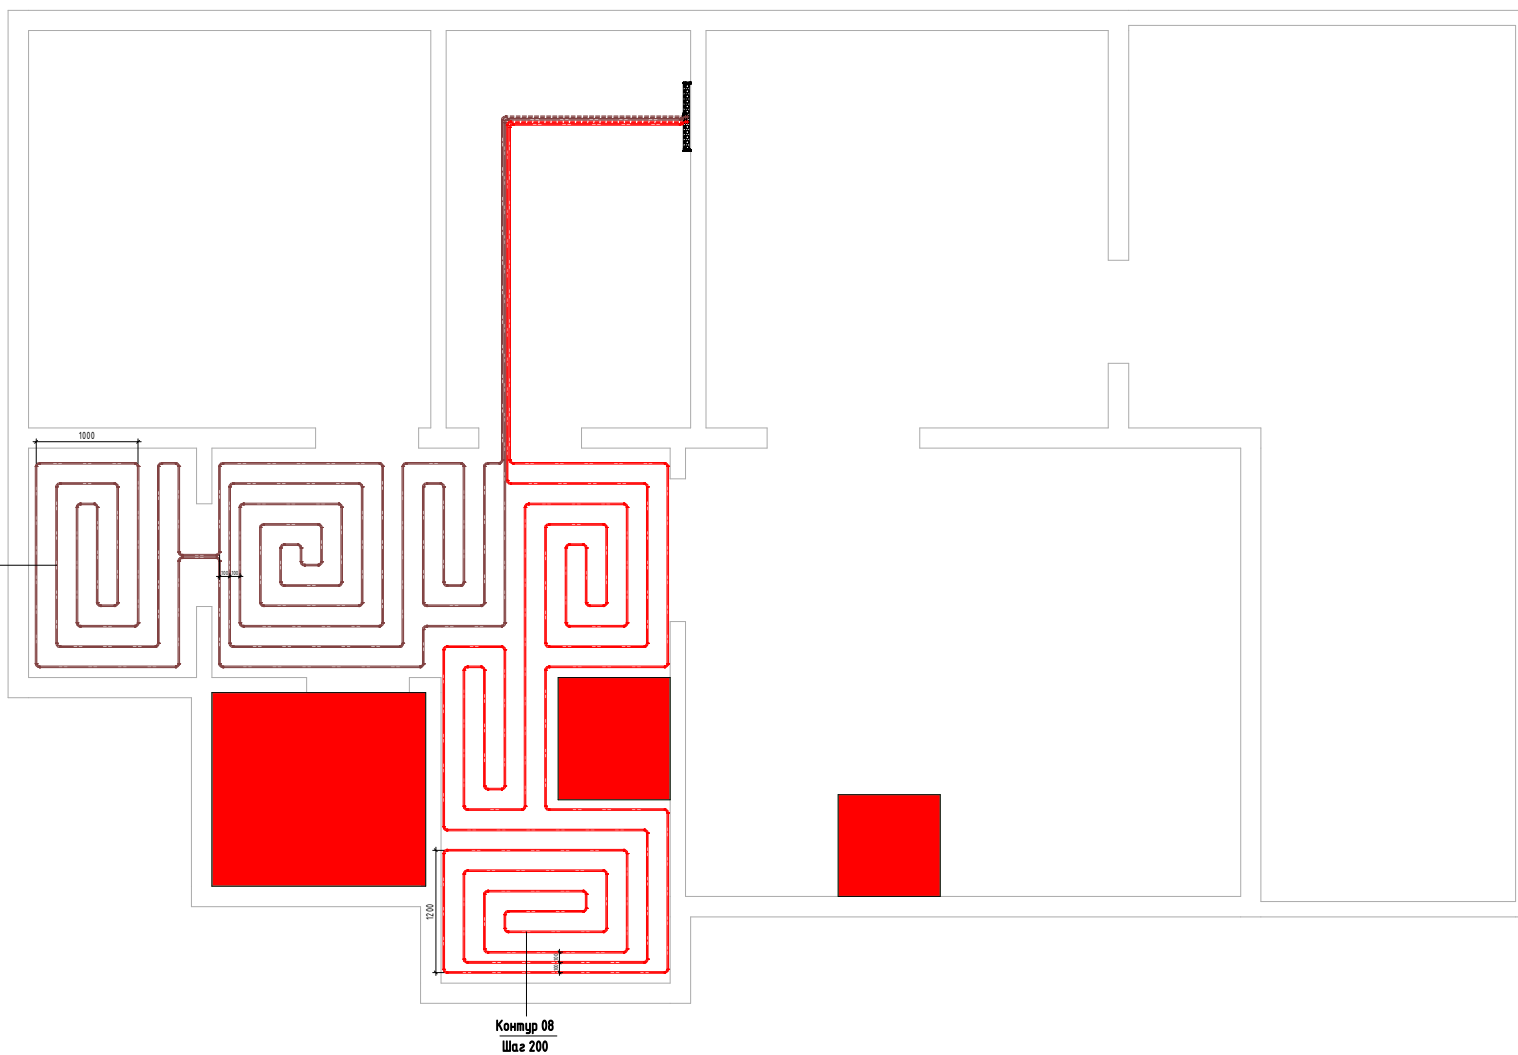

Группирование	Длина	Общая длина, запас 10%	Описание
Контур 01	56,78	62,46	ТП
Контур 02	54,03	59,43	ТП
Контур 03	53,54	58,89	ТП
Контур 04	47,15	51,86	ТП
Контур 05	46,32	50,95	ТП
Контур 06	46,12	50,73	ТП
Контур 07	58,5	64,35	ТП
Контур 08	57,62	63,38	ТП
Контур 09	51,42	56,56	ТП
Контур 10	49,25	54,18	ТП
Контур 11	44,81	49,29	ТП
Контур 12	47,79	52,56	ТП
	613,31	674,65	



@GPSPB