



Затверджено наказом  
Держбуду України  
127 від 24.05.2001р.  
із змінами та доповненнями

**Обласне комунальне підприємство  
Львівської обласної ради  
«Бюро технічної інвентаризації та експертної оцінки»**

79024, м. Львів, вул. Липинського В., 54 ЄДРПОУ 03348525, тел. 293-59-61, E-mail:

**Інвентаризаційна справа №**

**57569**

**Технічний паспорт**

**НА КВАРТИРУ (КІМНАТУ, ЖИЛИЙ БЛОК, СЕКЦІЮ) № 180  
У БУДИНКУ КВАРТИРНОГО ТИПУ (ГУРТОЖИТКУ)**

(необхідне підкреслити)

ВУЛИЦЯ (ПРОВУЛОК, ПЛОЩА) Резервовська № 64  
МІСТО (СЕЛИЩЕ, СЕЛО) Львів  
РАЙОН Шевченківський  
ОБЛАСТЬ Львівська

**Замовник технічної інвентаризації або уповноважена ним особа  
(прізвище, ім'я, по батькові фізичної особи або найменування юридичної особи)**

**Паспорт виготовлено станом на**

**«24» 04 2023 р.**

Директор

(підпис)

Виконав

(підпис)

Перевірив

(підпис)

**Мартинишин Г. Й.**

(П. І. Б., серія, номер кваліфікаційного сертифіката)

(П. І. Б., серія, номер кваліфікаційного сертифіката)

**Примітка.** Технічний паспорт на квартиру (кімнату, жилий блок, секцію) є додатком до технічного паспорта на житловий будинок квартирного типу (гуртожиток).




# ХАРАКТЕРИСТИКА КВАРТИРИ

(кімнати, жилого блоку, секції) у будинку квартирного типу (гуртожитку)

| Рік спорудження/реконструкції | Серія проекту | Опис основних конструктивних елементів |            |         | Інженерне обладнання |            |             |            | Висота (м) | Загальна площа (кв. м) | Об'єм (куб. м) |
|-------------------------------|---------------|----------------------------------------|------------|---------|----------------------|------------|-------------|------------|------------|------------------------|----------------|
|                               |               | стіни                                  | перекриття | підлога | електрика            | водопровід | каналізація | газопровід |            |                        |                |
| 1                             | 2             | 3                                      | 4          | 5       | 6                    | 7          | 8           | 9          | 10         | 11                     | 12             |
|                               |               | цегла                                  | дубова     | цимента |                      |            |             |            | 2,40       | 53,9                   |                |
|                               |               |                                        |            |         |                      |            |             |            |            |                        |                |
|                               |               |                                        |            |         |                      |            |             |            |            |                        |                |

№ 180 у будинку квартирному типу

Масштаб 1:100

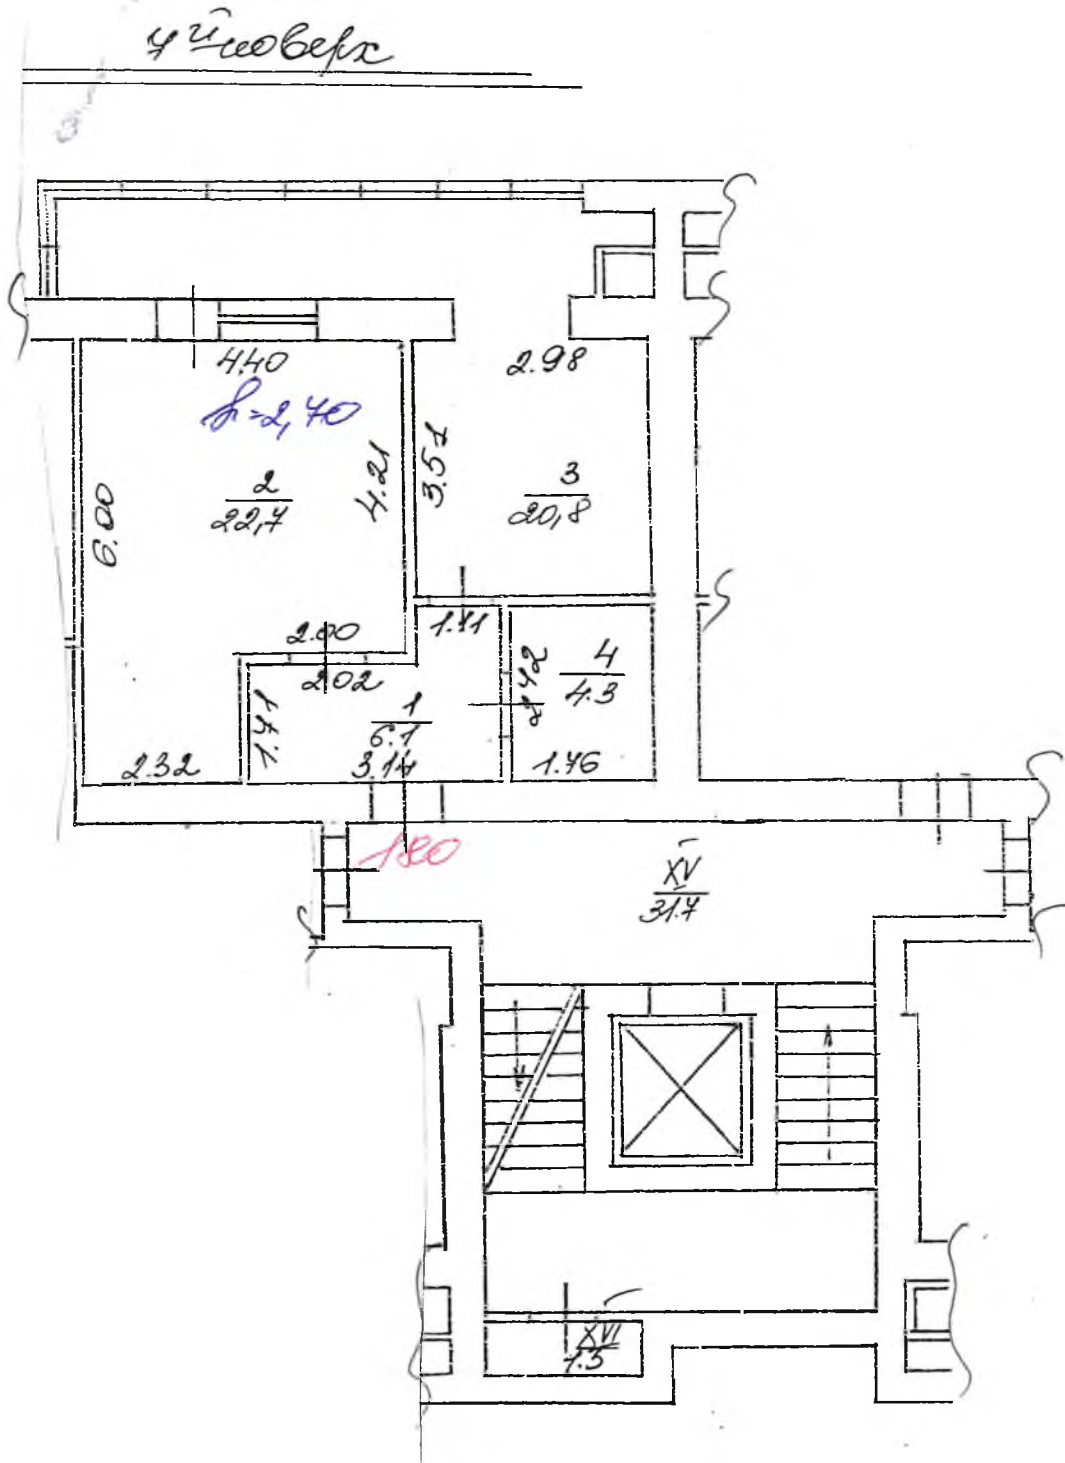

## приміщень квартири

сімнати, жилого блоку, секції, посімейного, спільного заселення) № 180

(вказати необхідне)

вулиця (провулок, площа) Величкового, № 64,

істо (селище, село) Львів

ІОН *Шевченко-Всюкевич*, область Львівська

[illegible]

« 24 » 04 2023 року.

029615



Прочитано та прошито  
Директор ОКІТОР «БТІ та БО»  
Мартинишин Г.М.





ОБЛАСНЕ КОМУНАЛЬНЕ ПІДПРИЄМСТВО ЛЬВІВСЬКОЇ  
ОБЛАСНОЇ РАДИ "БЮРО ТЕХНІЧНОЇ ІНВЕНТАРИЗАЦІЇ  
ТА ЕКСПЕРТНОЇ ОЦІНКИ"



ЄДРПОУ 03348525 Україна, 79024, Львівська обл., місто Львів, вулиця ЛИПИНСЬКОГО,  
будинок 54

Реєстраційний номер Т101:8934-0392-0996-8669  
Інвентаризаційна справа №57569

ТЕХНІЧНИЙ ПАСПОРТ

квартира

Адреса об'єкта

Львівська обл., Львівський район, Львівська територіальна громада, м. Львів (станом на 01.01.2021), вулиця  
Величковського І. , б. 64 , кв./оф. 180 (4 секція)

Замовник технічної інвентаризації або уповноважена ним особа

|                                                                                        |                   |                                        |
|----------------------------------------------------------------------------------------|-------------------|----------------------------------------|
| Прізвище, ім'я, по батькові фізичної особи або найменування<br>юридичної особи         | ЄДРПОУ/<br>РНОКПП | Розмір частки власності<br>(на вимогу) |
| ОБСЛУГОВУЮЧИЙ КООПЕРАТИВ "ЖИТЛОВО-БУДІВЕЛЬНИЙ<br>КООПЕРАТИВ "ЗАХІДНА ВЕЖА" - Ініціатор | 39557708          |                                        |

Паспорт виготовлено станом на «24» липня 2023 року  
(дата проведення технічної інвентаризації)

Відповідальна особа

|                             |                                                  |          |
|-----------------------------|--------------------------------------------------|----------|
| Інженер сертифікований      | Лисейко Наталія Іванівна (АЕ 002436)             |          |
| (посада)                    | (ПІБ, серія, номер кваліфікаційного сертифіката) | (підпис) |
| Виконавець несертифікований | Трач Оксана Володимирівна                        |          |
| (посада)                    | (ПІБ, серія, номер кваліфікаційного сертифіката) | (підпис) |

Директор

|                             |                               |
|-----------------------------|-------------------------------|
| Мартинишин Галина Йосипівна |                               |
| (підпис)                    | (прізвище, ім'я, по батькові) |

«31» липня 2023 року



**ВИТЯГ**  
**з Реєстру будівельної діяльності**  
**щодо інформації про технічні інвентаризації**  
**Єдиної державної електронної системи у сфері будівництва**

Реєстраційний номер документу: TI01:8934-0392-0996-8669

Статус документа: Діючий

**Загальна інформація**

|                                                   |   |
|---------------------------------------------------|---|
| Документ                                          | 57569 від 24.07.2023   |
| Найменування об'єкту інвентаризації               | Квартира   |
| Тип технічної інвентаризації                      | первинна   |
| Вид технічної інвентаризації                      | Квартира   |
| Підстава проведення технічної інвентаризації      | за заявою замовника   |
| Суб'єкт технічної інвентаризації                  | ОБЛАСНЕ КОМУНАЛЬНЕ ПІДПРИЄМСТВО ЛЬВІВСЬКОЇ ОБЛАСНОЇ РАДИ "БЮРО ТЕХНІЧНОЇ ІНВЕНТАРИЗАЦІЇ ТА ЕКСПЕРТНОЇ ОЦІНКИ"(03348525) |
| Ознака надійної та безпечної експлуатації об'єкта |   |

**Адреса**

| Адреса   | Адреса згідно експериментального порядку | Наказ           |
|---|------------------------------------------|-----------------|
| Львівська обл., Львівський район, Львівська територіальна громада, м. Львів (станом на 01.01.2021), вулиця Величковського І., б. 64, кв./оф. 180 (4 секція) | не присвоювалась                         | не призначалась |

**Інформація про замовників**

|  |  |  |  |  |
|--|--|--|--|--|
|  |  |  |  |  |
|--|--|--|--|--|

| Назва   | Контакти | Місце реєстрації   | Нотаріальна згода | Повірені        |
|---|----------|---|-------------------|-----------------|
| ОБСЛУГОВУЮЧИЙ<br>КООПЕРАТИВ "ЖИТЛОВО-<br>БУДІВЕЛЬНИЙ КООПЕРАТИВ<br>"ЗАХІДНА ВЕЖА" (39557708)<br>Юридична особа |          | УКРАЇНА, Львівська обл.,<br>Львівський район, Львівська<br>територіальна громада, м. Львів<br>(станом на 01.01.2021), вулиця<br>Величковського І. , б. 61 | є замовником      | Не<br>зазначено |

### Земельні ділянки

Інформацію не зазначено

### Підсумкові показники об'єкта нерухомого майна

Інформацію не зазначено

### Відповідальні особи

| №п/п | Посада                         | ПІБ,<br>Сертифікат                            | Контактний телефон | Найменування документа про призначення | Номер документа про призначення | Дата документа про призначення |
|------|--------------------------------|-----------------------------------------------|--------------------|----------------------------------------|---------------------------------|--------------------------------|
| 1    | Інженер<br>сертифікований      | Лисейко<br>Наталія<br>Іванівна (АЕ<br>002436) |                    |                                        |                                 |                                |
| 2    | Виконавець<br>несертифікований | Трач Оксана<br>Володимирівна                  |                    |                                        |                                 |                                |

### Ідентифікатори об'єктів будівництва

Інформацію не зазначено

### Об'єкти технічної інвентаризації

| Об'єкт                                                                  | ТЕП                                        |                 |                 |                          |
|-------------------------------------------------------------------------|--------------------------------------------|-----------------|-----------------|--------------------------|
| <b>180</b><br><br>Тип: Квартира<br>Вид будівництва: Нове<br>будівництво | <b>Показник</b>                            | <b>Значення</b> | <b>Примітка</b> | <b>За чергами і п.к.</b> |
|                                                                         | Висота поверху, м                          | 2.7             |                 |                          |
|                                                                         | Поверх розташування, пов                   | 7               |                 |                          |
|                                                                         | Житлова площа приміщень, м2                | 22.7            |                 |                          |
|                                                                         | Кількість житлових кімнат, од              | 1               |                 |                          |
|                                                                         | Загальна площа, м2                         | 53.9            |                 |                          |
|                                                                         | <b>Конструктивні елементи</b><br><br>Стіни |                 |                 |                          |
|                                                                         |                                            |                 |                 |                          |



| Стіни<br>тип | Завтовшки,<br>м | Зовнішнє<br>оздоблення | Внутрішнє<br>оздоблення | Відсоток |
|--------------|-----------------|------------------------|-------------------------|----------|
| цегляні      |                 |                        |                         |          |

Перекриття

| Перекриття (покриття) тип | Товщина перекриття, м | Відсоток |
|---------------------------|-----------------------|----------|
| Залізобетон               |                       |          |

Підлога

| Підлога тип     | Відсоток |
|-----------------|----------|
| Цементна стяжка |          |

## Існуючі об'єкти нерухомого майна

Інформацію не зазначено

## Примітки

Інформацію не зазначено

|                             |                                        |
|-----------------------------|----------------------------------------|
| Директор                    | Мартинишин Галина Йосипівна            |
| (посада)                    | (підпис) (прізвище, ім'я, по батькові) |
| Інженер сертифікований      | Лисейко Наталія Іванівна               |
| (посада)                    | (підпис) (прізвище, ім'я, по батькові) |
| Сертифікована особа         | Лисейко Наталія Іванівна               |
| (посада)                    | (підпис) (прізвище, ім'я, по батькові) |
| Виконавець несертифікований | ТРАЧ ОКСАНА ВОЛОДИМИРІВНА              |
| (посада)                    | (підпис) (прізвище, ім'я, по батькові) |

Документ створено  
в Єдиній державній електронній системі у сфері будівництва.  
Дата створення: 31.07.2023