


План 1-го поверху

Експлікація приміщень

№ п/п	Назва	Од. вим.	Кількість
Офіс			
101	Тамбур	м²	4,10
102	Теплогенераторна	м²	5,17
103	Сан-вузол	м²	3,45
104	Офісне приміщення	м²	26,38
		м²	39,10
Магазин			
105	Тамбур	м²	2,75
106	Зал	м²	48,66
107	Склад	м²	5,87
108	Сан-вузол	м²	1,94
109	Мийна	м²	2,16
110	Кімната персоналу	м²	3,71
111	Теплогенераторна	м²	5,84
		м²	70,93
Кафе			
112	Тамбур	м²	5,95
113	Зал кафе	м²	36,44
114	Сан-вузол	м²	2,28
115	Туалет	м²	3,42
116	Мийна	м²	5,31
117	Доготовочна	м²	16,27
118	Кімната персоналу	м²	4,61
119	Бар	м²	12,20
120	Теплогенераторна	м²	4,88
		м²	91,36

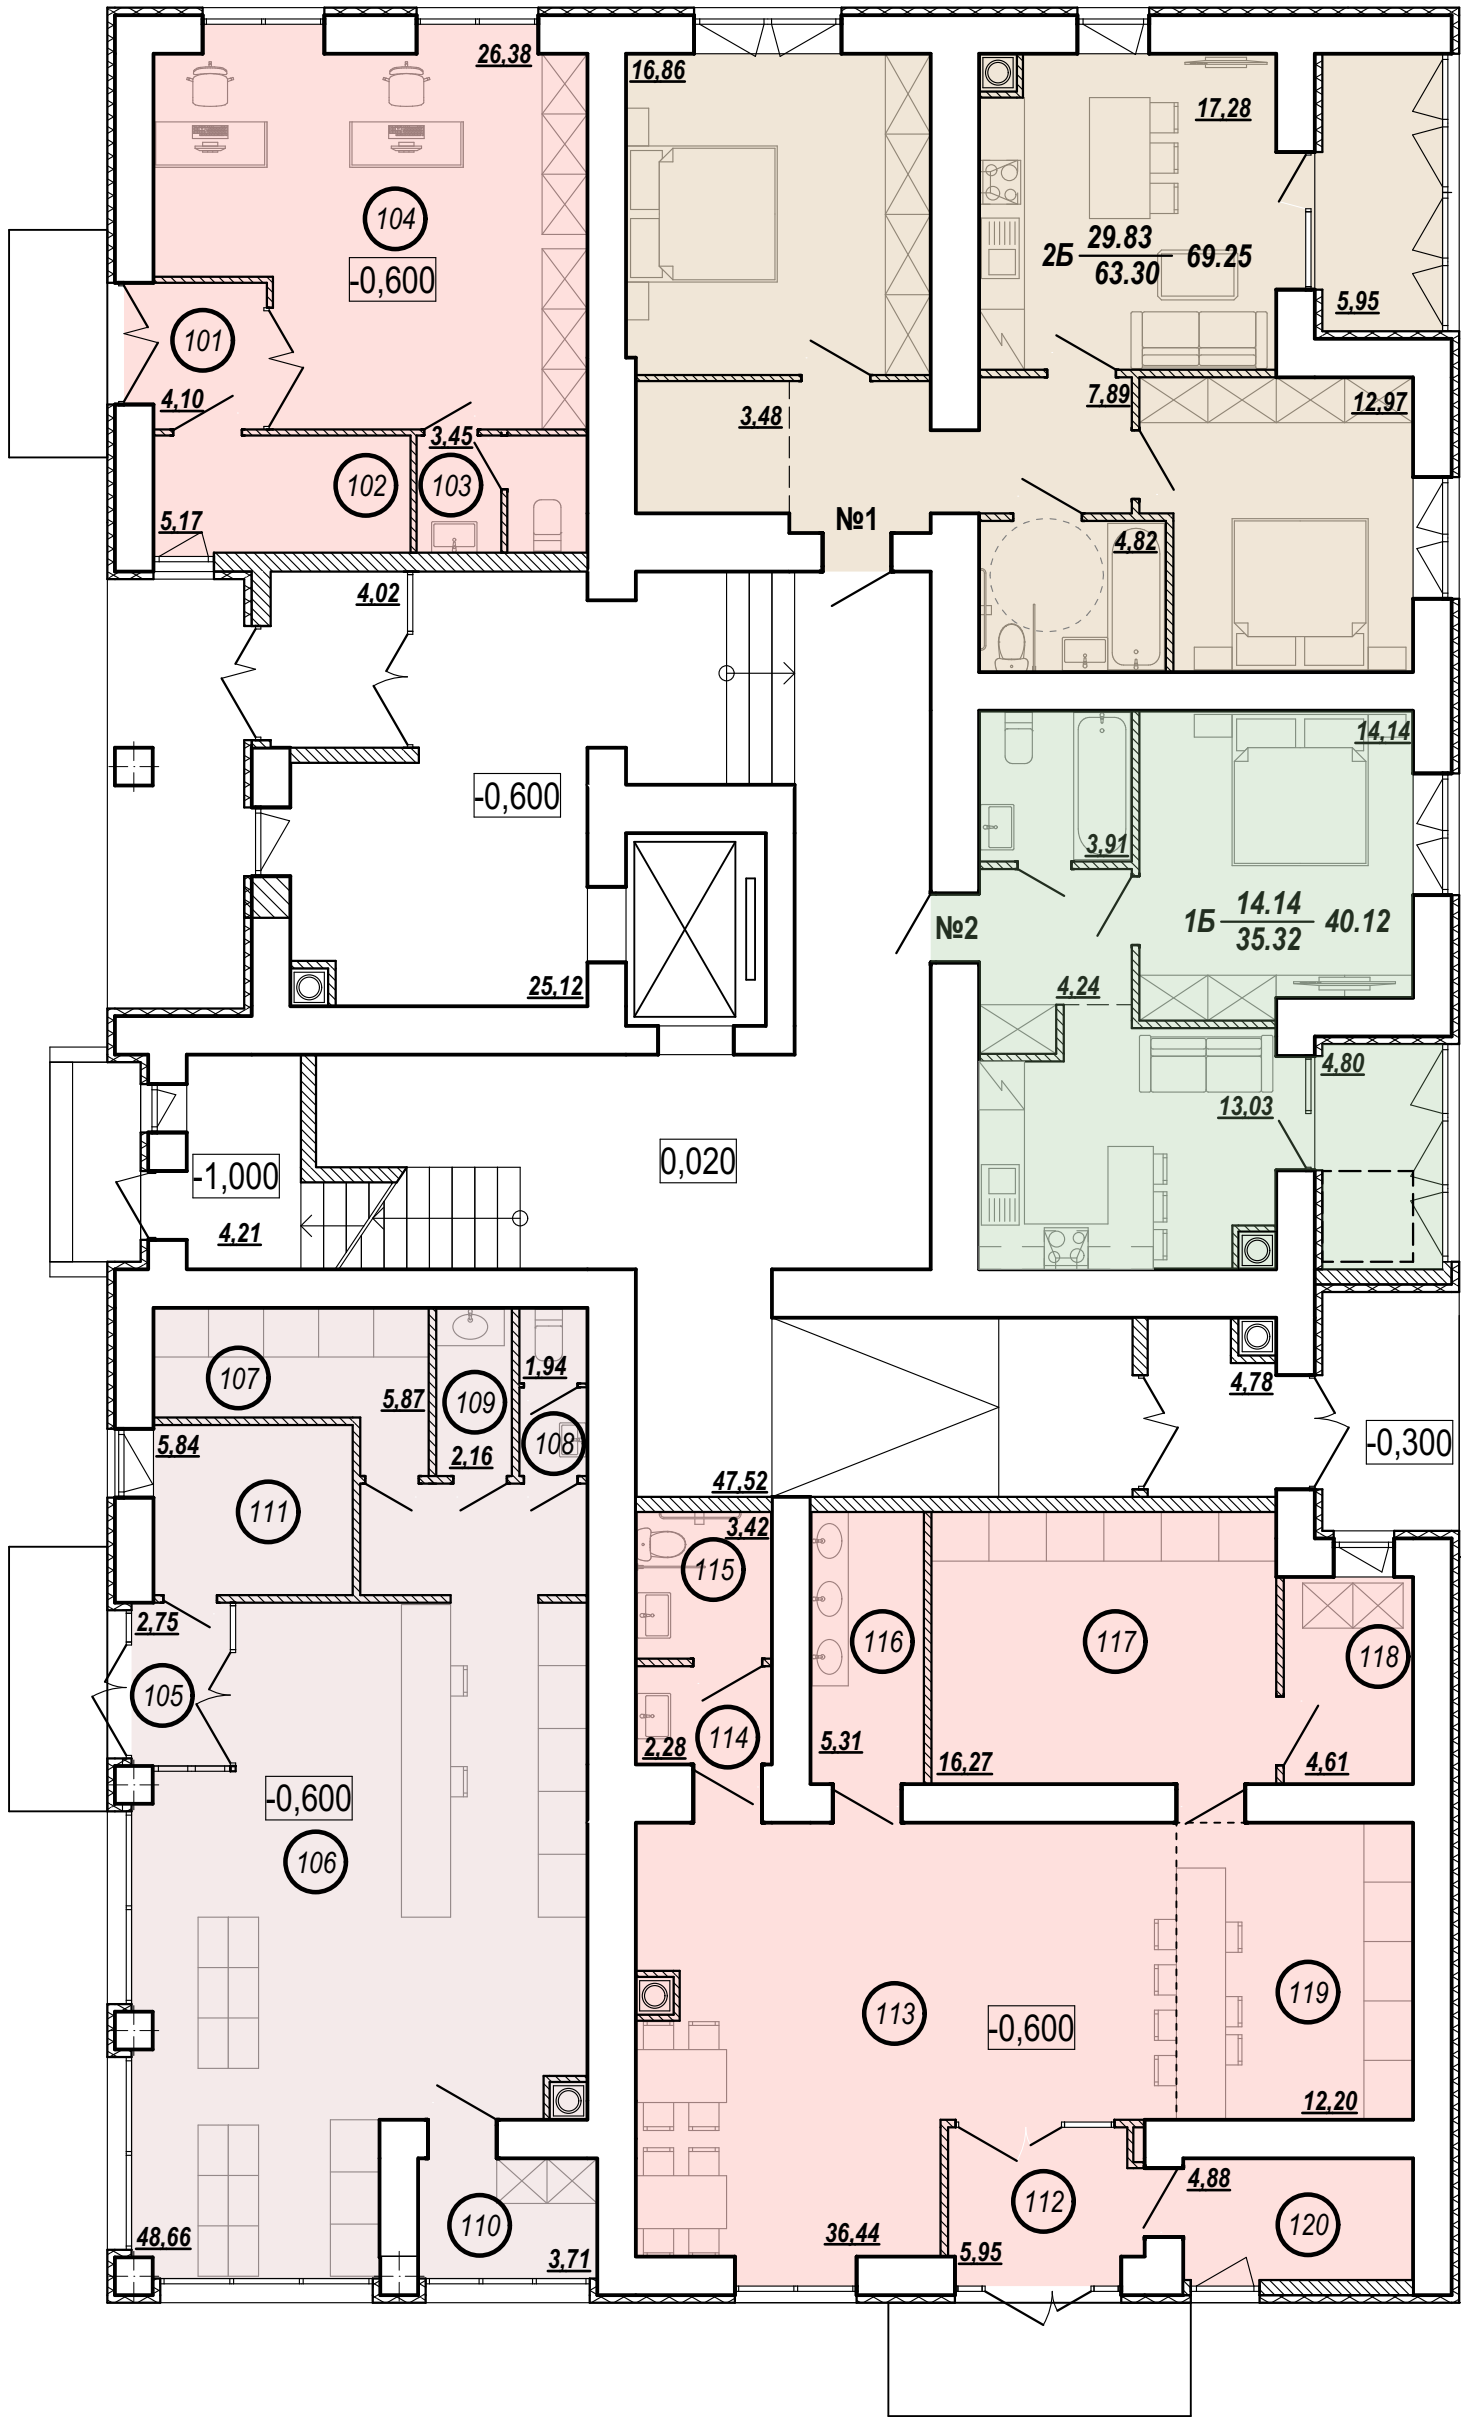


2	пов.	№ кв.	Прізвище, ім'я, по-батькові
	1	№1	

1	пов.	№ кв.	Прізвище, ім'я, по-батькові
	1	№2	

План 2-го поверху

2	пов.	№ кв.	Прізвище, ім'я, по-батькові
	2	№3	

2	пов.	№ кв.	Прізвище, ім'я, по-батькові
	2	№8	

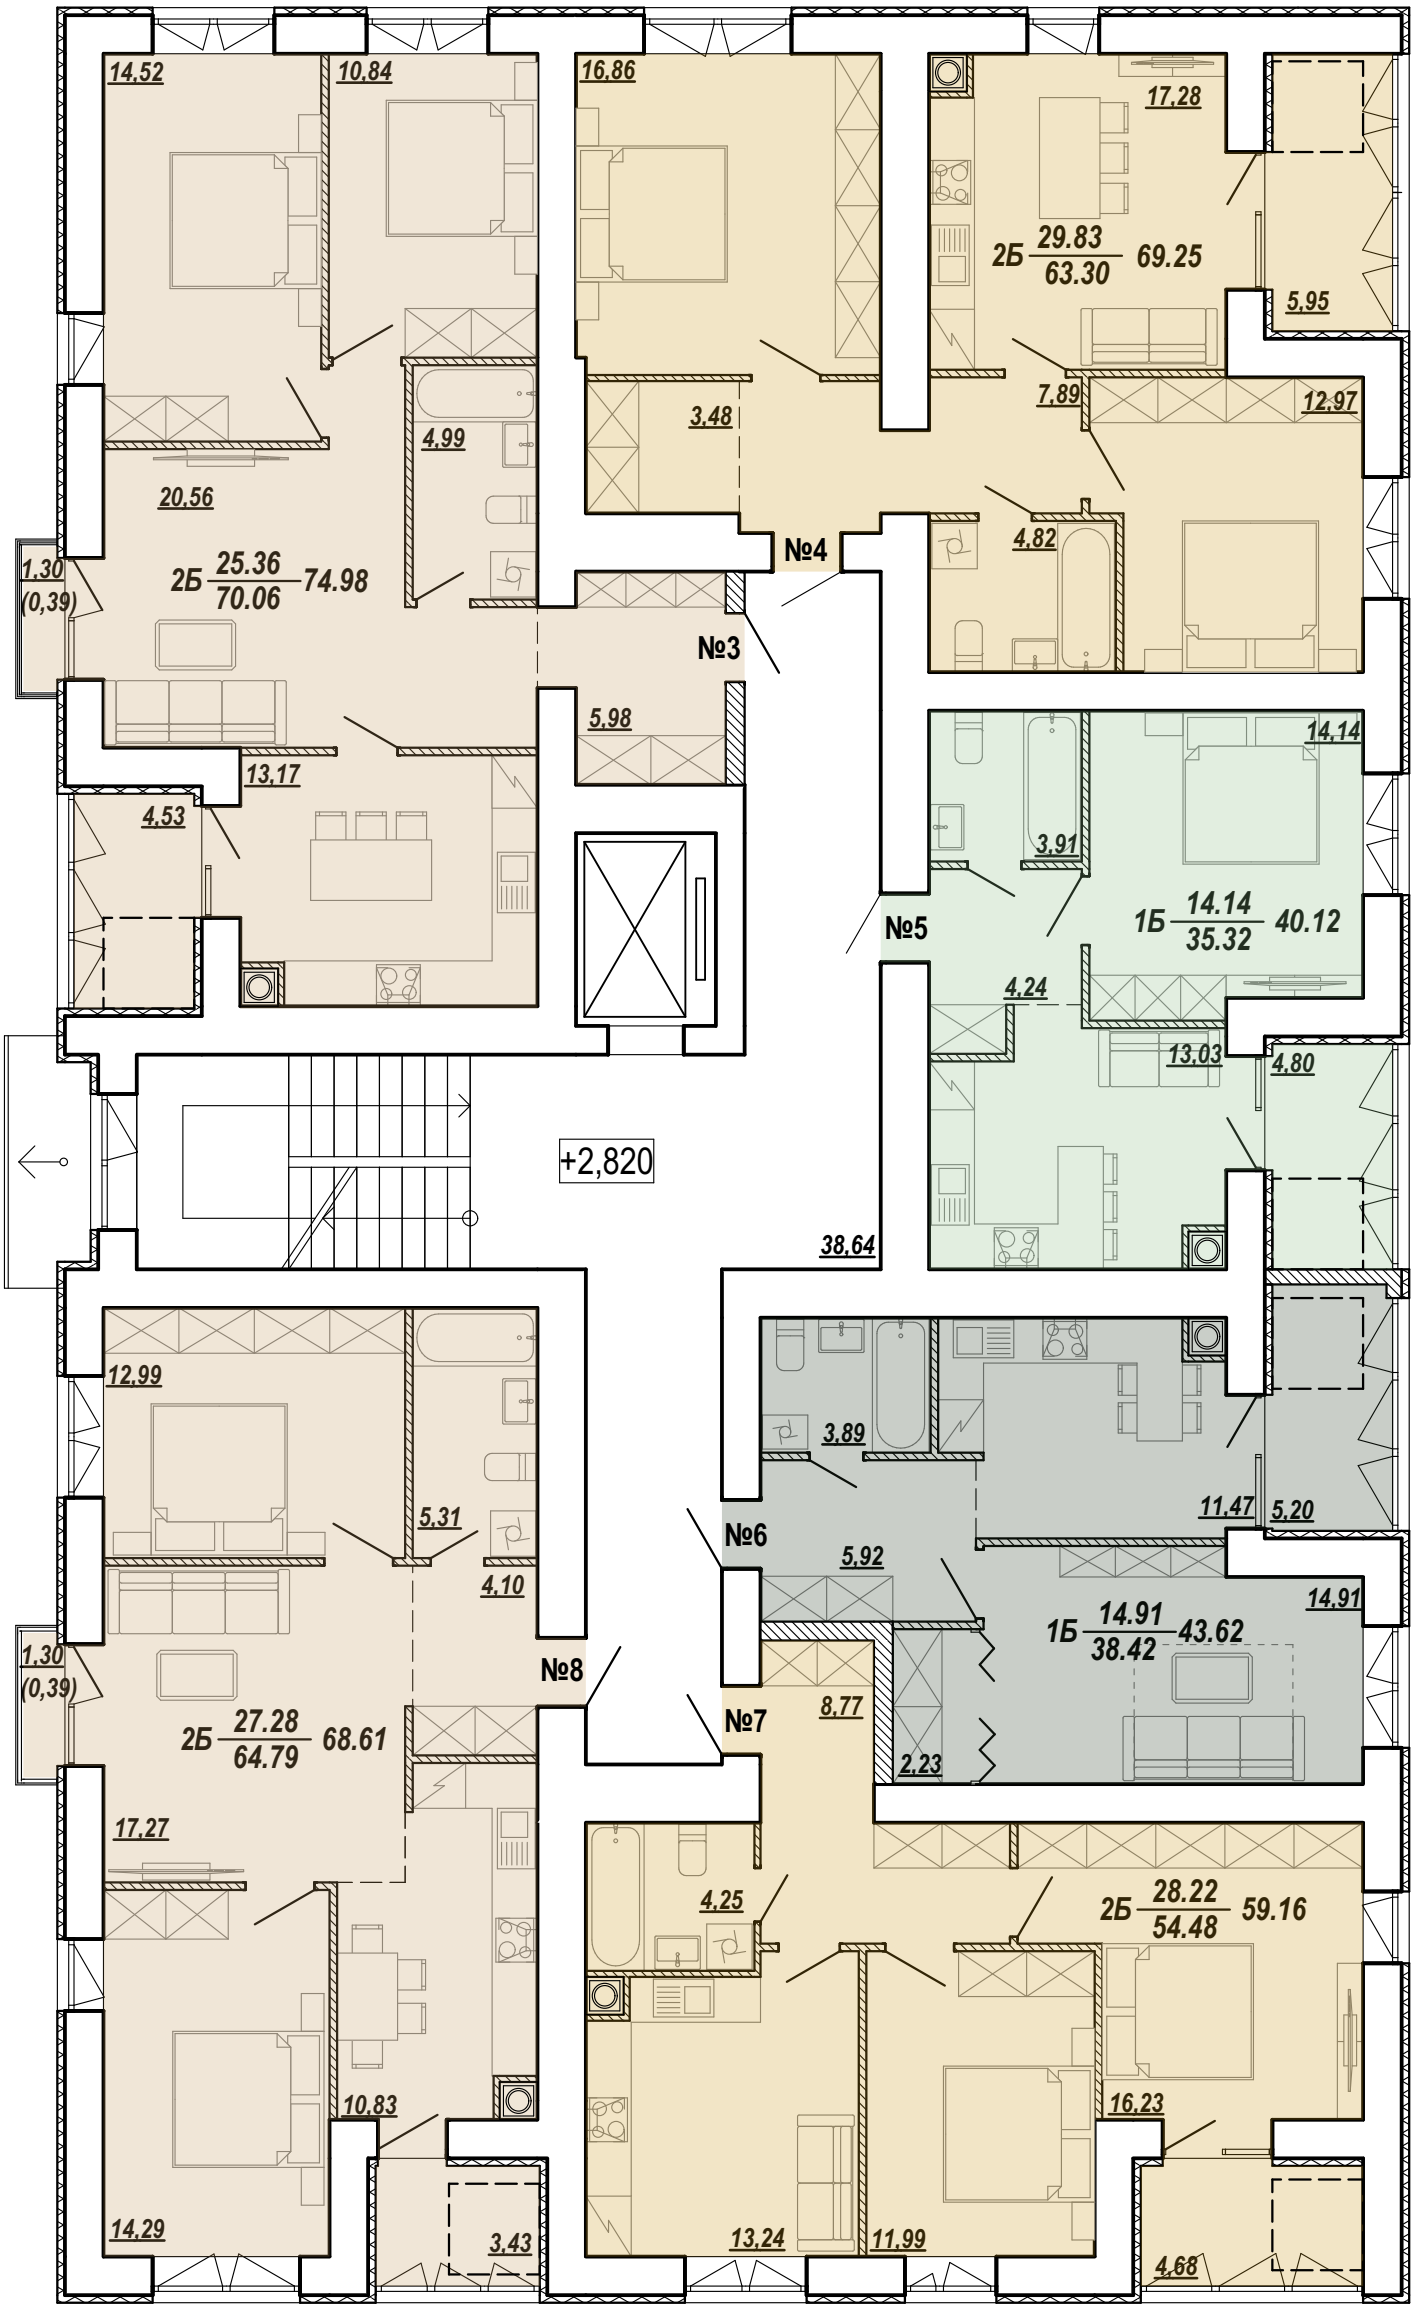

2	пов.	№ кв.	Прізвище, ім'я, по-батькові
	2	№4	

1	пов.	№ кв.	Прізвище, ім'я, по-батькові
	2	№5	

1	пов.	№ кв.	Прізвище, ім'я, по-батькові
	2	№6	

2	пов.	№ кв.	Прізвище, ім'я, по-батькові
	2	№7	

План 3-го поверху



2	пов.	№ кв.	Прізвище, ім'я, по-батькові
	3	№9	

2	пов.	№ кв.	Прізвище, ім'я, по-батькові
	3	№14	

2	пов.	№ кв.	Прізвище, ім'я, по-батьков
	3	№10	

1	пов.	№ кв.	Прізвище, ім'я, по-батьков
	3	№11	


1	пов.	№ кв.	Прізвище, ім'я, по-батьков
	3	№12	

2	пов.	№ кв.	Прізвище, ім'я, по-батьков
	3	№13	

План 4-го поверху

2	пов.	№ кв.	Прізвище, ім'я, по-батькові
	4	№21	

2	пов.	№ кв.	Прізвище, ім'я, по-батькові
	4	№20	

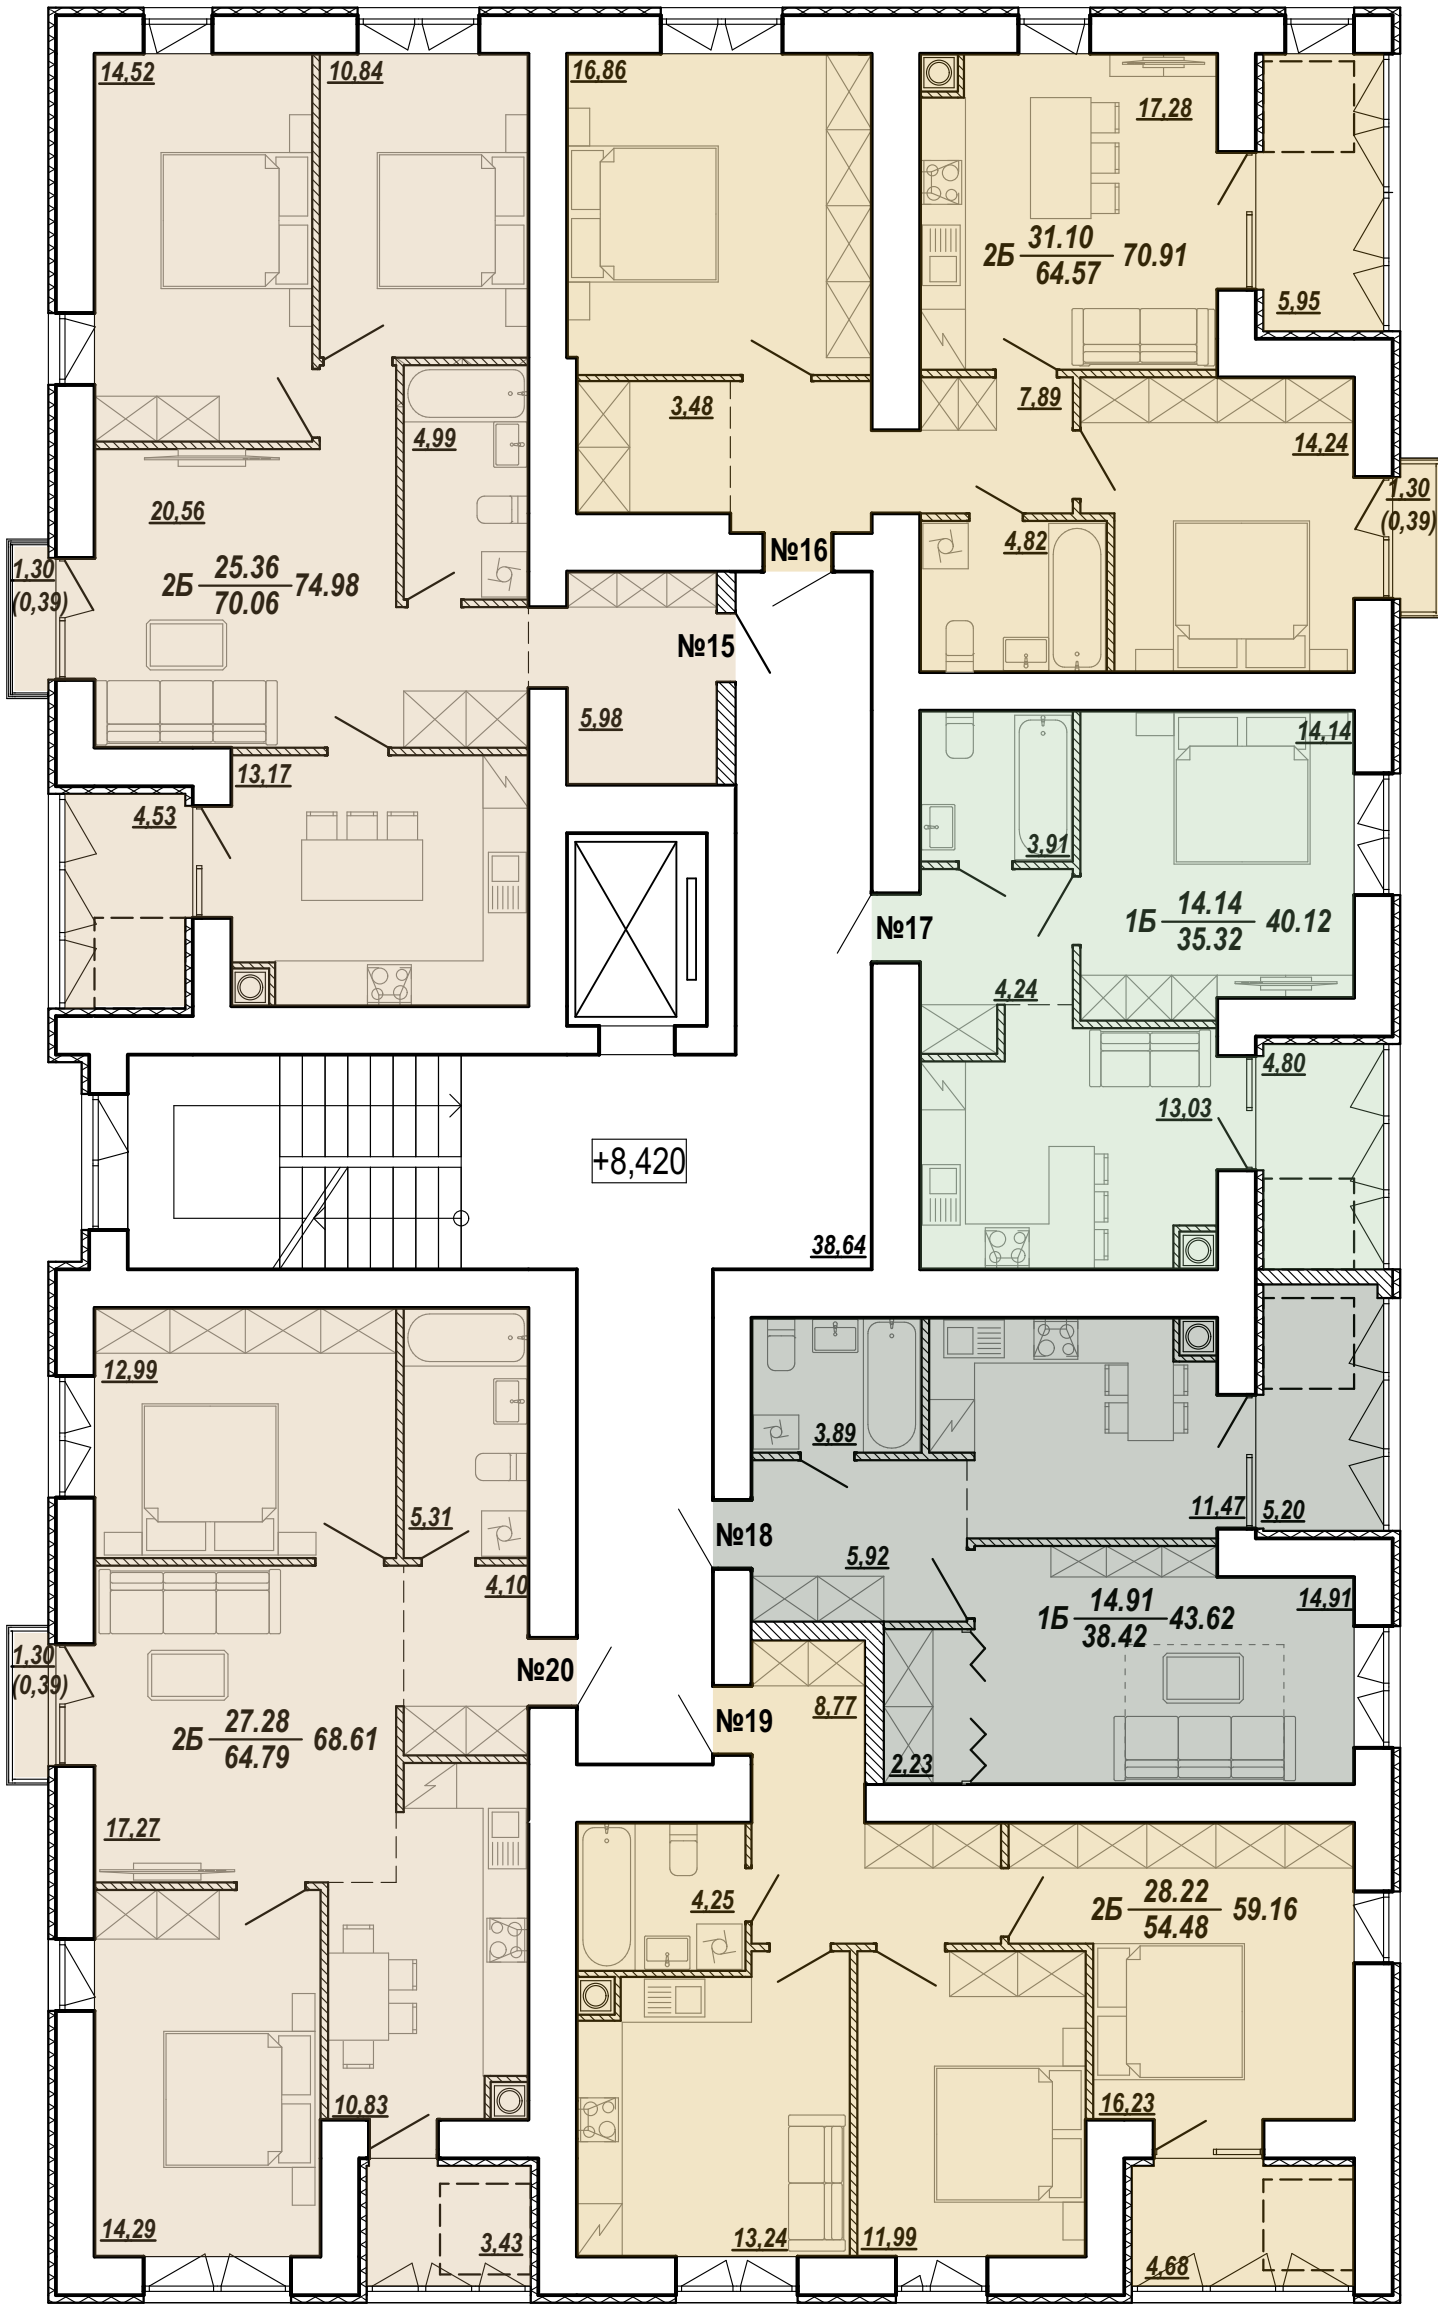


2	пов.	№ кв.	Прізвище, ім'я, по-батькові
	4	№16	

1	пов.	№ кв.	Прізвище, ім'я, по-батькові
	4	№17	

1	пов.	№ кв.	Прізвище, ім'я, по-батькові
	4	№18	

2	пов.	№ кв.	Прізвище, ім'я, по-батькові
	4	№19	

План 5-го поверху

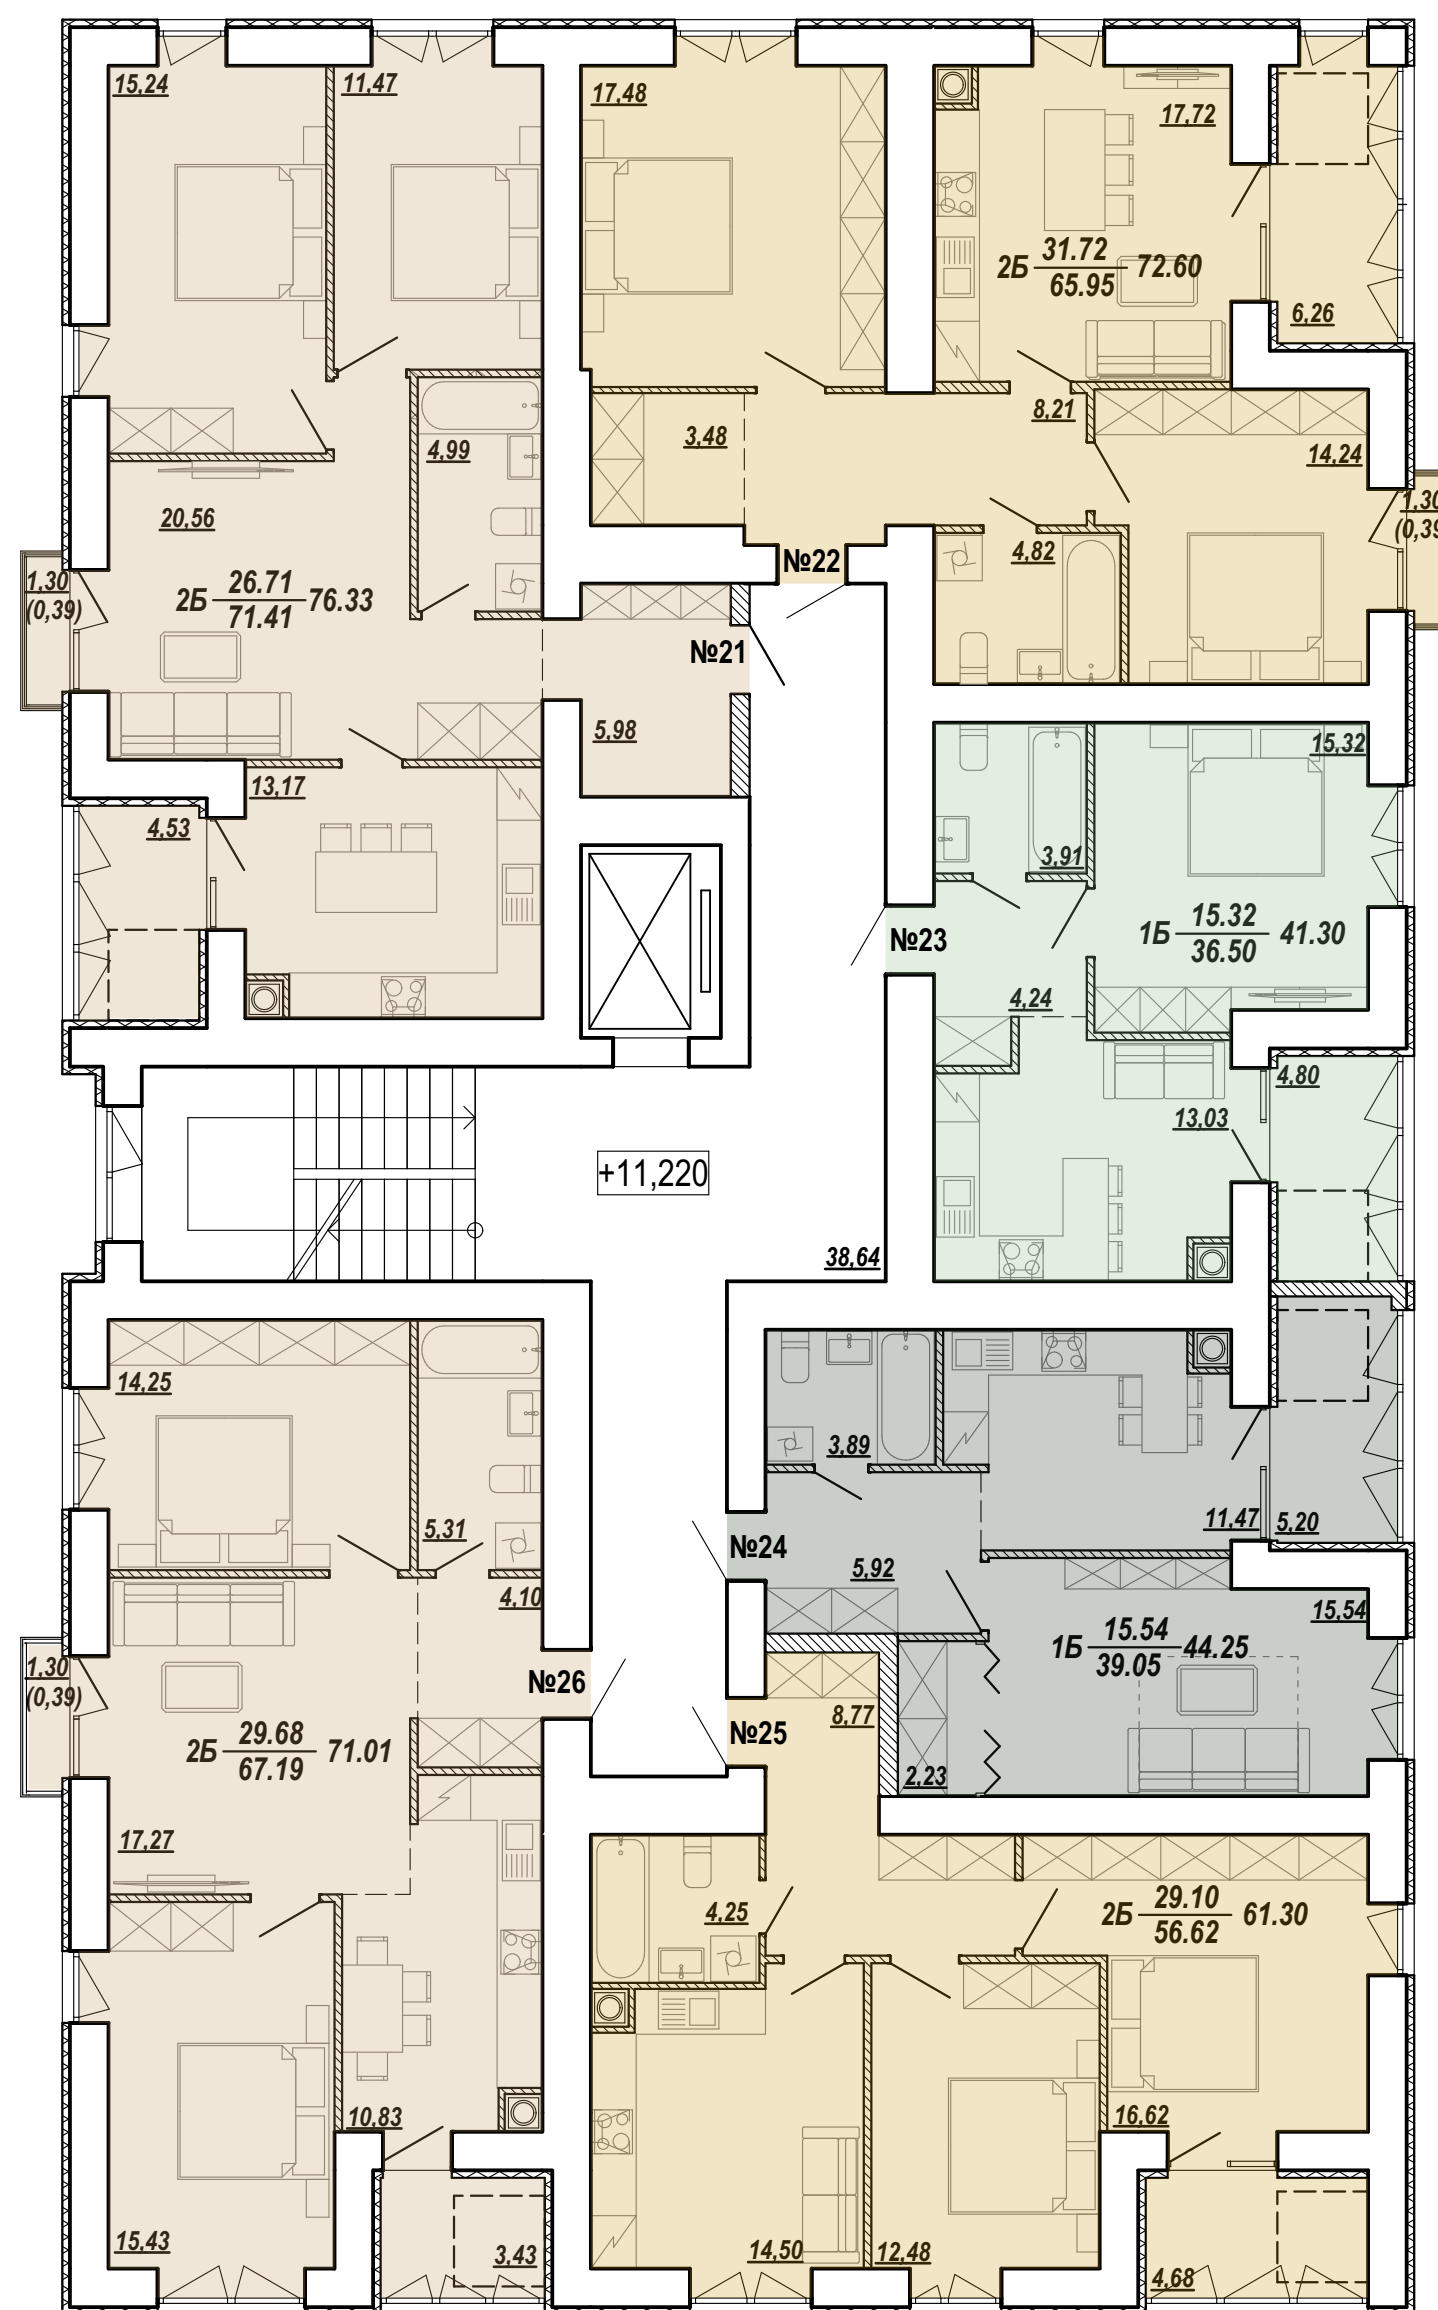

2	пов.	№ кв.	Прізвище, ім'я, по-батькові
	5	№21	

2	пов.	№ кв.	Прізвище, ім'я, по-батькові
	5	№26	

2	пов.	№ кв.	Прізвище, ім'я, по-батьков
	5	№22	

1	пов.	№ кв.	Прізвище, ім'я, по-батьков
	5	№23	


1	пов.	№ кв.	Прізвище, ім'я, по-батьков
	5	№24	

2	пов.	№ кв.	Прізвище, ім'я, по-батьков
	5	№25	

План 6-го поверху

2	пов.	№ кв.	Прізвище, ім'я, по-батькові
	6	№27	

2	пов.	№ кв.	Прізвище, ім'я, по-батькові
	6	№32	

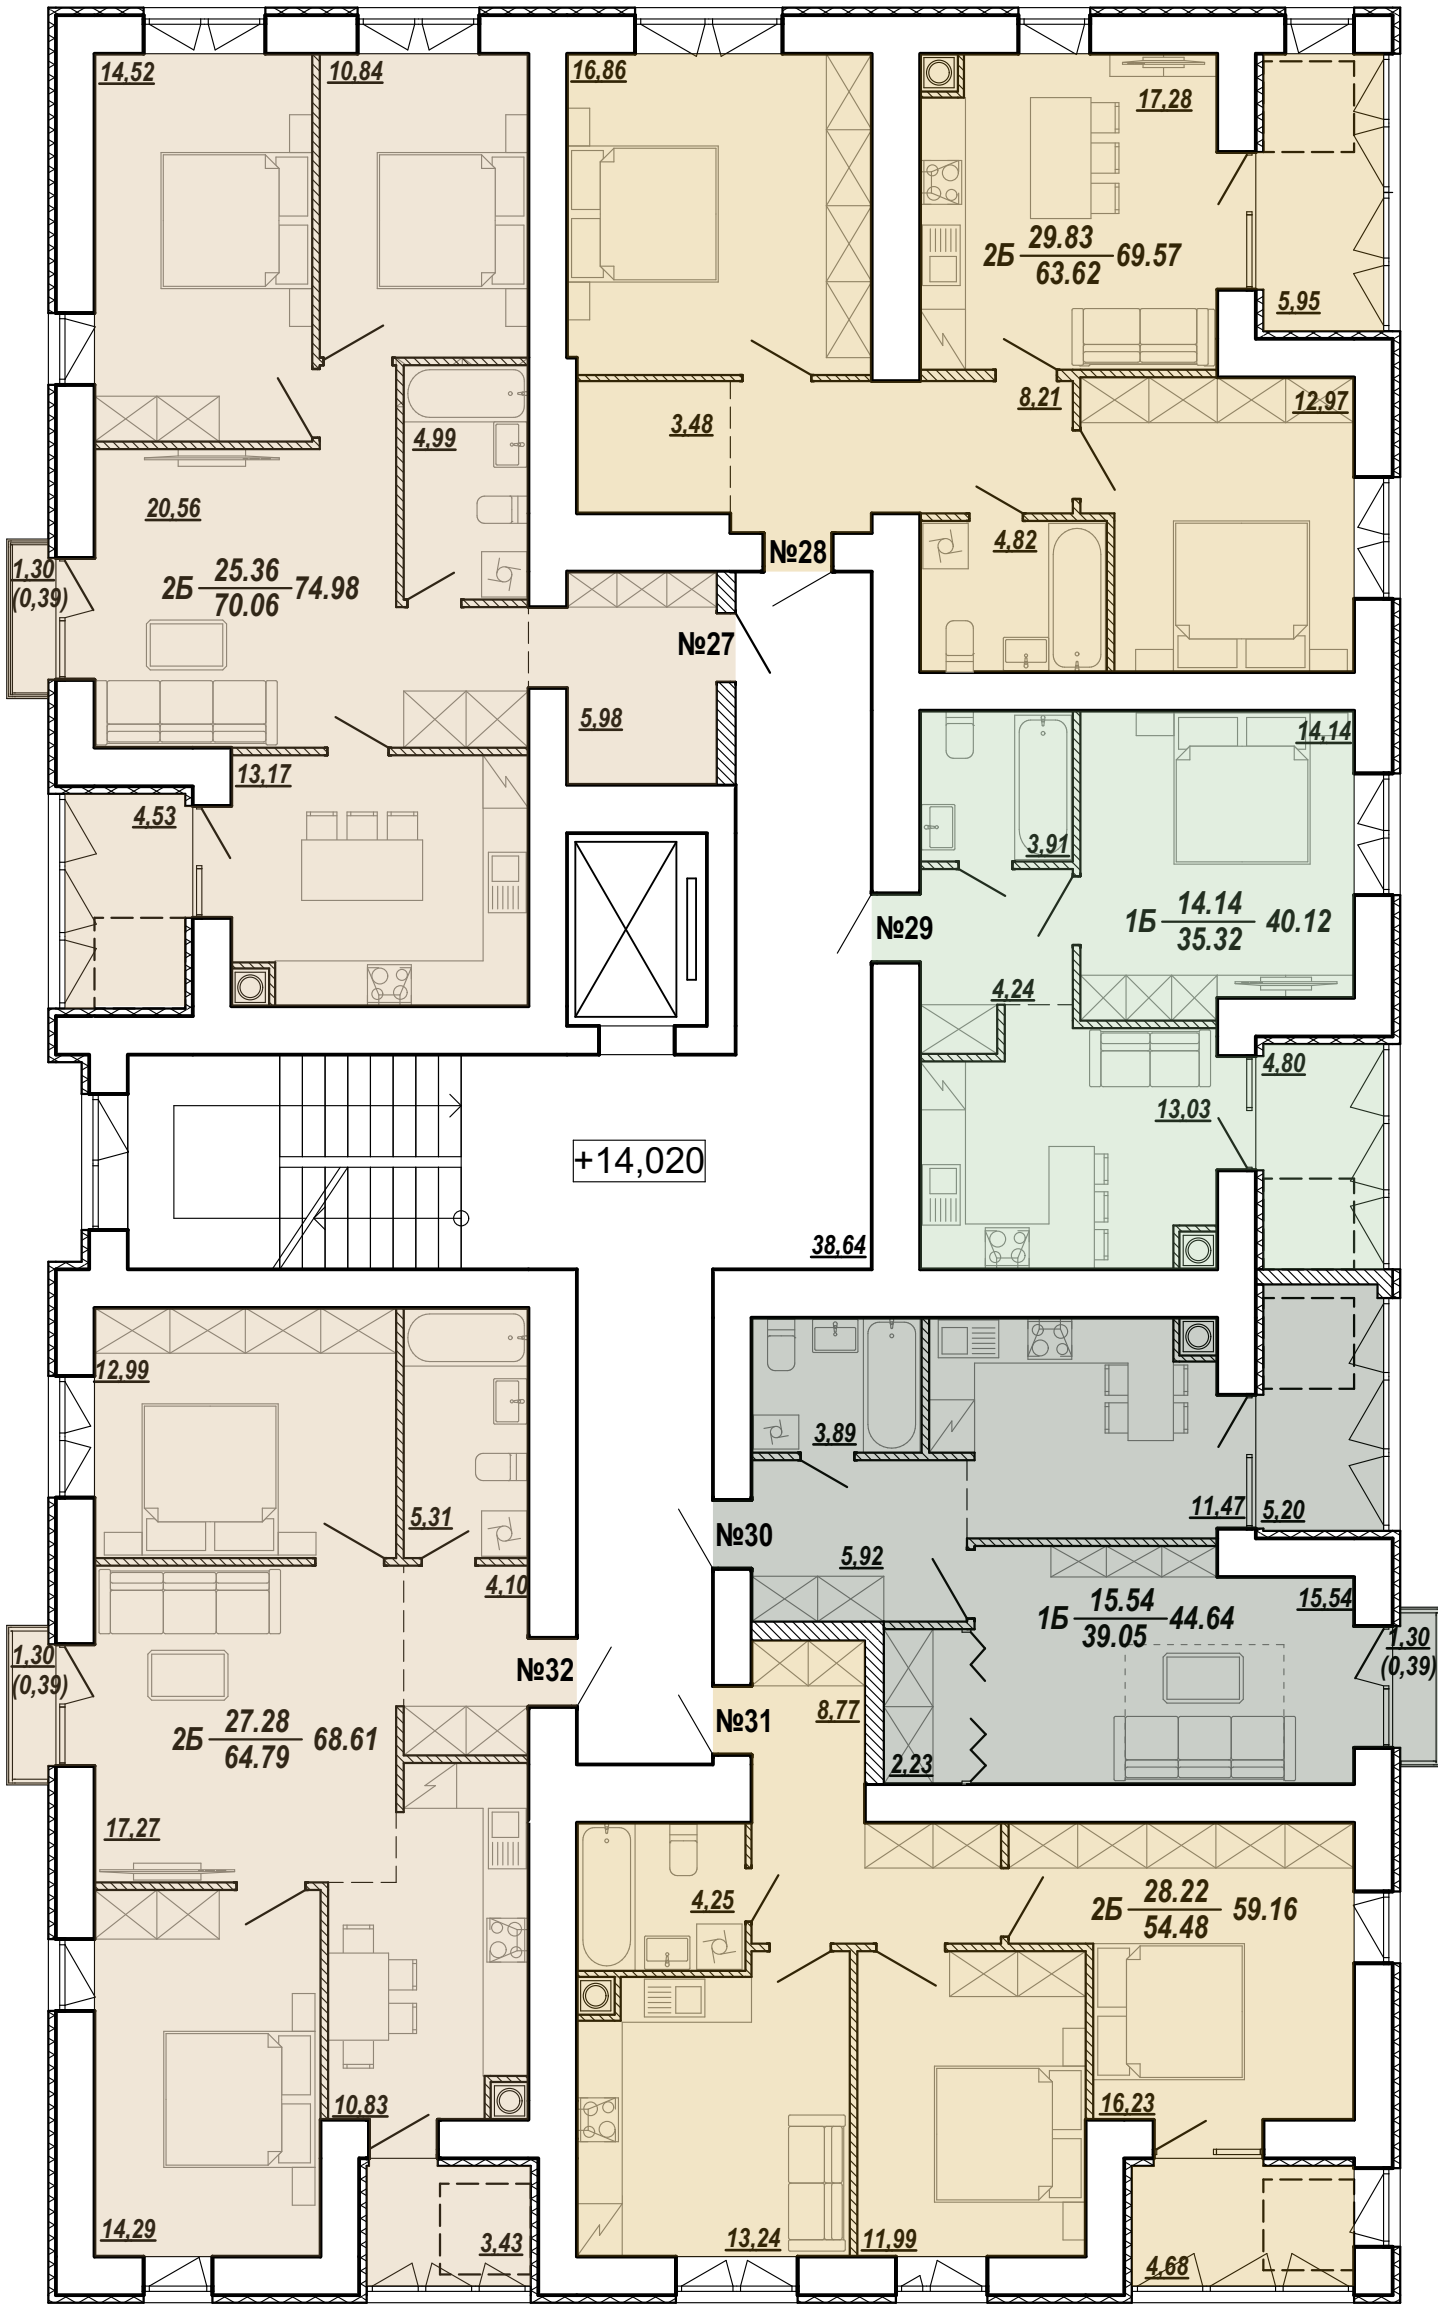

2	пов.	№ кв.	Прізвище, ім'я, по-батькові
	6	№28	

1	пов.	№ кв.	Прізвище, ім'я, по-батькові
	6	№29	


1	пов.	№ кв.	Прізвище, ім'я, по-батькові
	6	№30	

2	пов.	№ кв.	Прізвище, ім'я, по-батькові
	6	№31	

План 7-8-го поверху

2	пов.	№ кв.	Прізвище, ім'я, по-батькові
	8	№39	
	7	№33	

2	пов.	№ кв.	Прізвище, ім'я, по-батькові
	8	№44	
	7	№38	

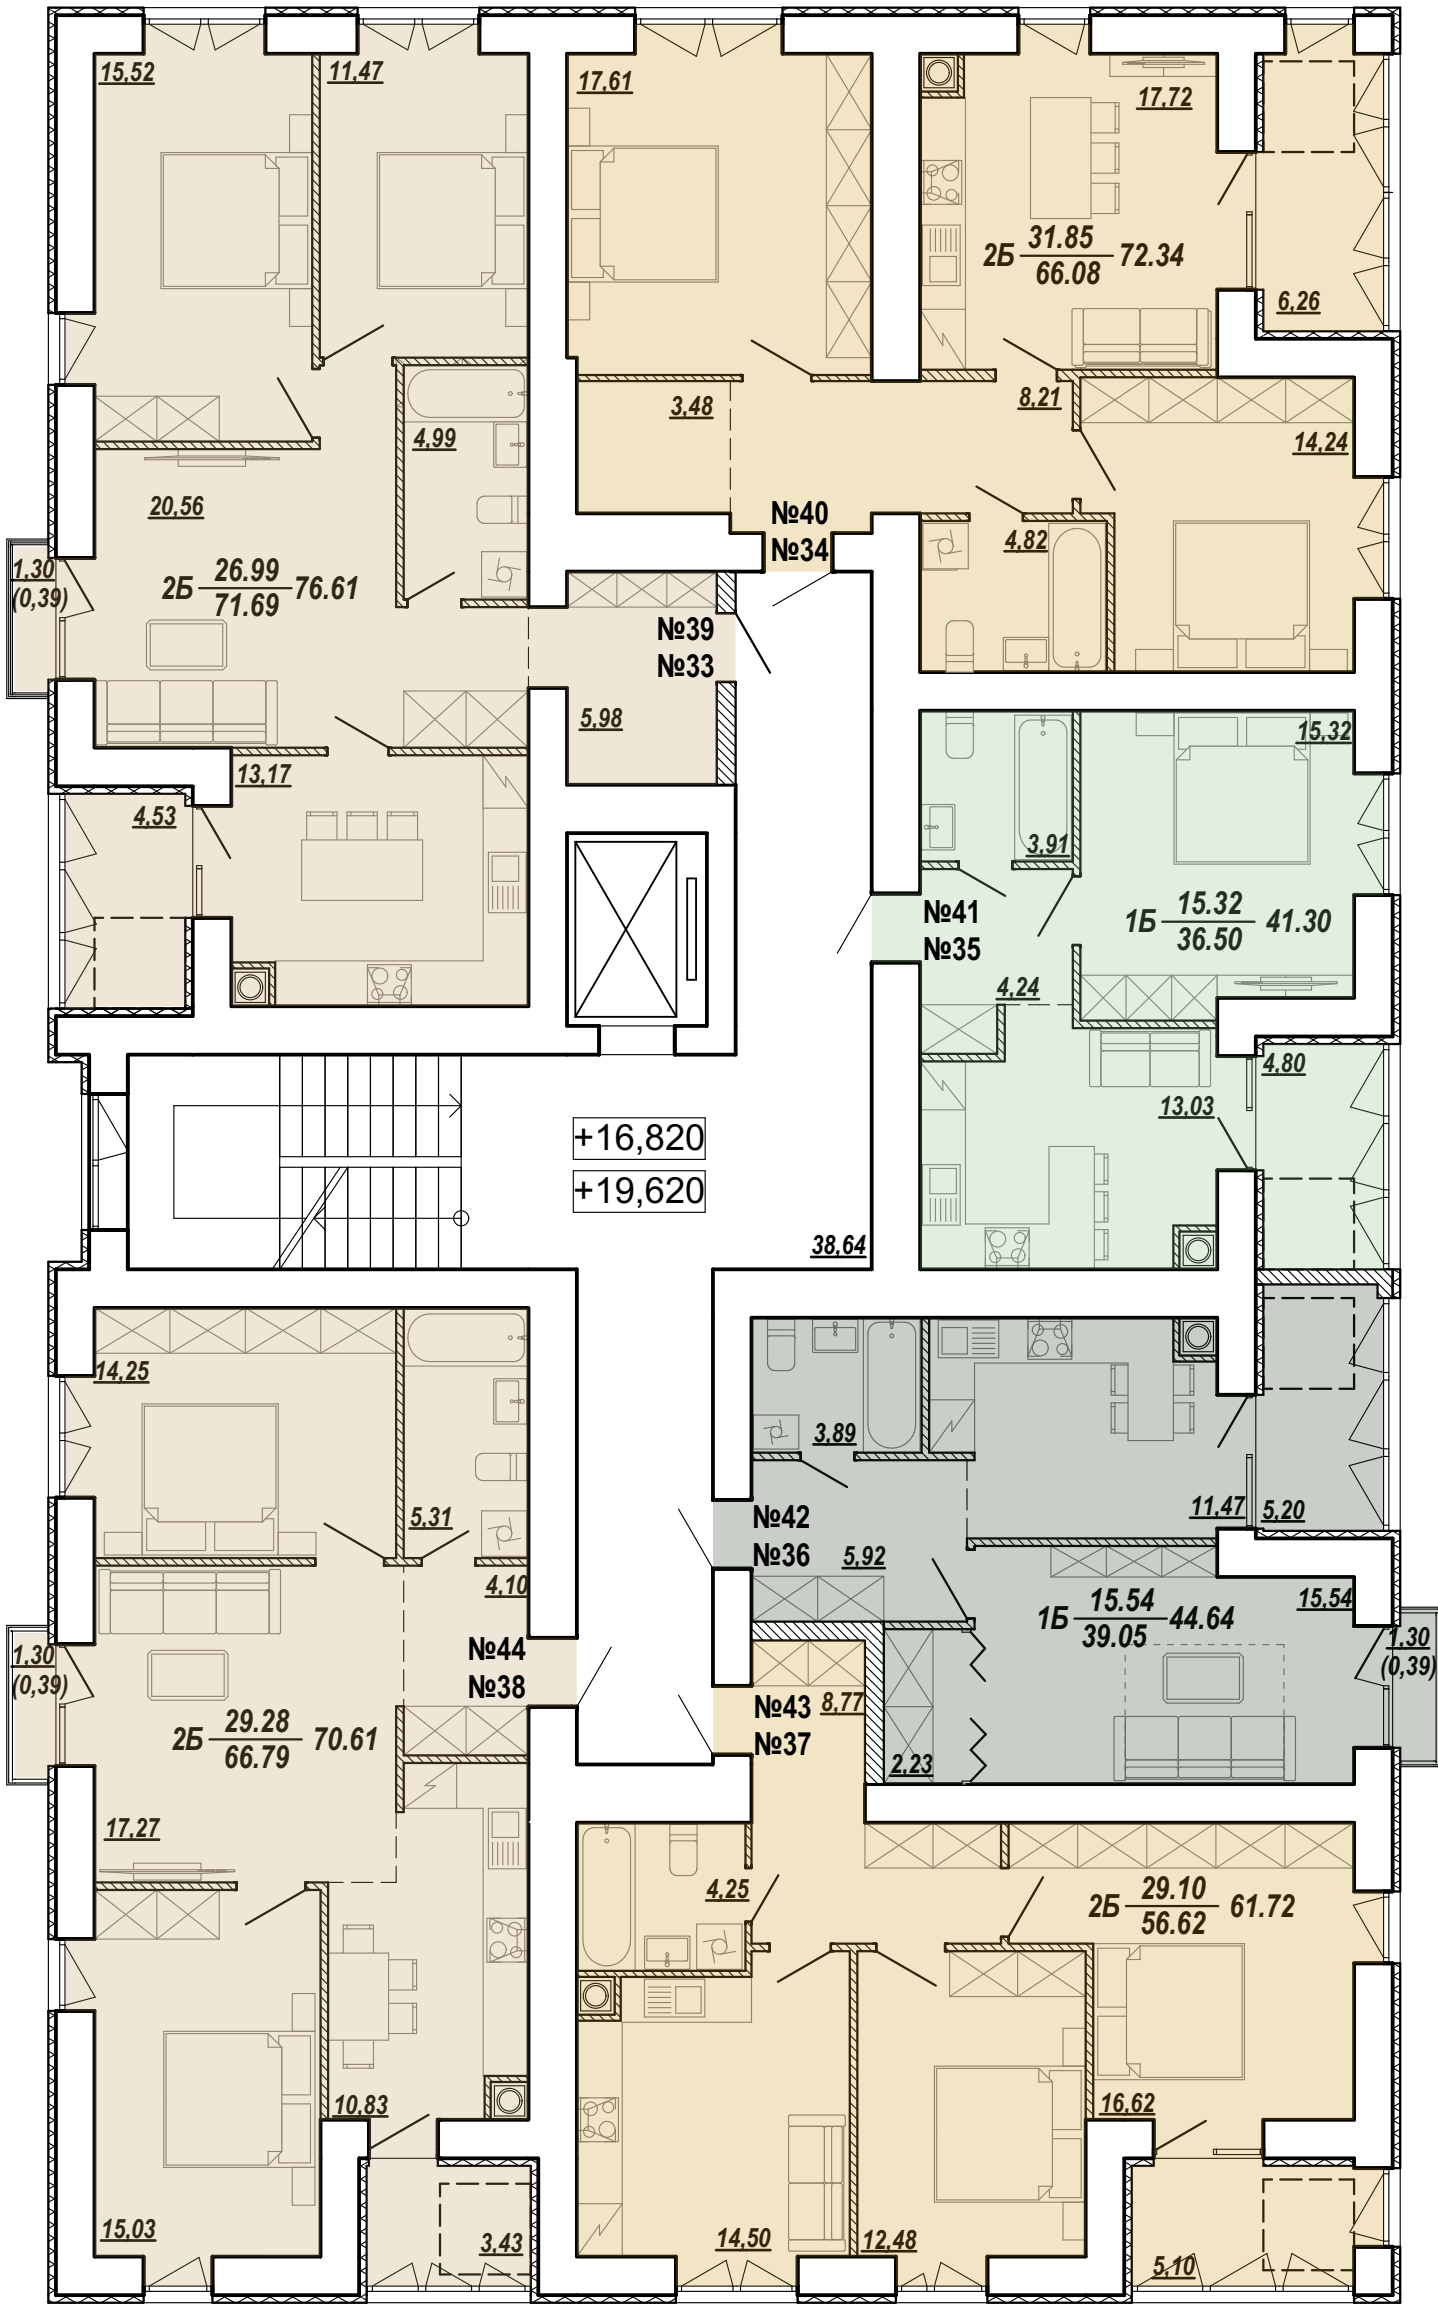

2	пов.	№ кв.	Прізвище, ім'я, по-батькові
	8	№40	
	7	№34	

1	пов.	№ кв.	Прізвище, ім'я, по-батькові
	8	№41	
	7	№35	

1	пов.	№ кв.	Прізвище, ім'я, по-батькові
	8	№42	
	7	№36	

2	пов.	№ кв.	Прізвище, ім'я, по-батькові
	8	№43	
	7	№37	