ПЛАНУВАННЯ ТАУНХАУСІВ В КЛУБНОМУ ДОМІ

“АВІАТОР”

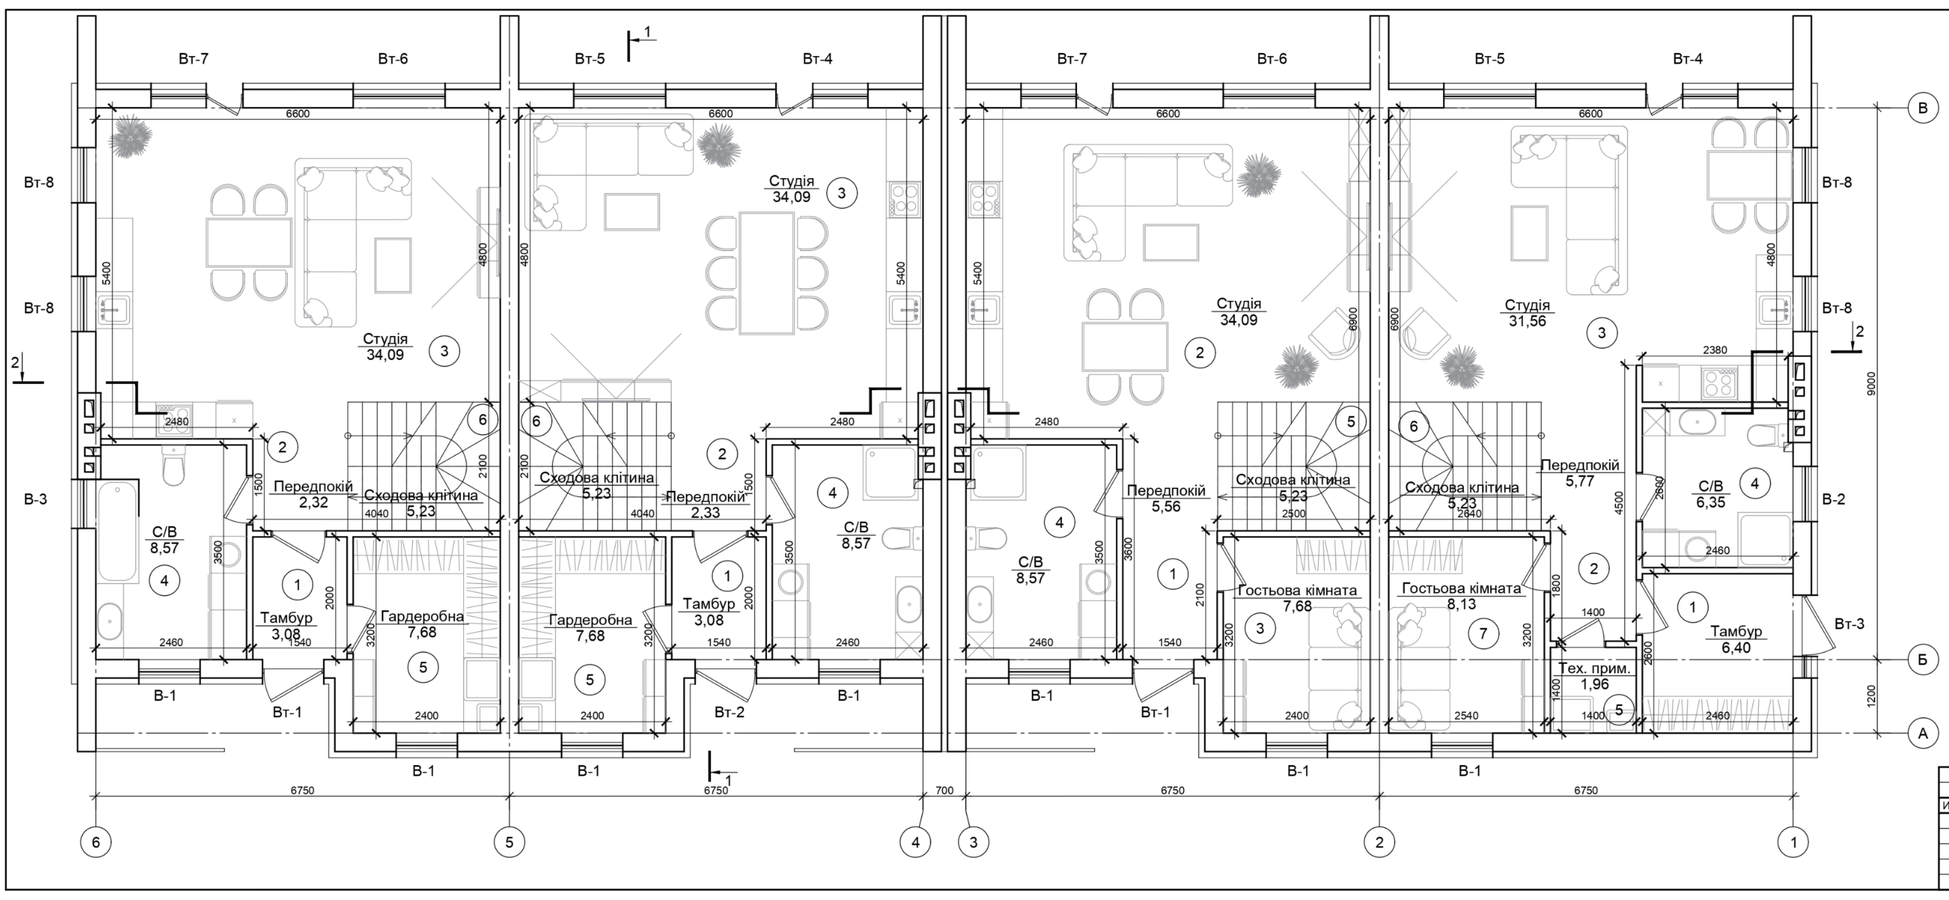

ТЕП Секція Тип 1

Номер позиції	Назва приміщення	Площа
1.	Тамбур	6,40
2.	Передпокій	5,77
3.	Студія	31,56
4.	С/В	6,35
5.	Тех. прим.	1,96
6.	Сходова клітина	5,23
7.	Гостьова кімната	8,13
	Загальна площа першого поверху	65,40

ТЕП Секція Тип 2

Номер позиції	Назва приміщення	Площа
1.	Передпокій	5,56
2.	Студія	34,09
3.	Гостьова кімната	7,68
4.	С/В	8,57
5.	Сходова клітина	5,23
	Загальна площа першого поверху	61,13

ТЕП Секція Тип 3

Номер позиції	Назва приміщення	Площа
1.	Тамбур	3,08
2.	Передпокій	2,33
3.	Студія	34,09
4.	С/В	8,57
5.	Гардеробна	7,68
6.	Сходова клітина	5,23
	Загальна площа першого поверху	60,98

ТЕП Секція Тип 4

Номер позиції	Назва приміщення	Площа
1.	Тамбур	3,08
2.	Передпокій	2,32
3.	Студія	34,09
4.	С/В	8,57
5.	Сходова клітина	5,23
	Загальна площа першого поверху	60,97

Изм.	Кол. уч.	Лист	№ док.	Подп.	Дата	План першого поверху на відмітці 0.000	Стадия	Лист	Листов
								2	

Копировал А1

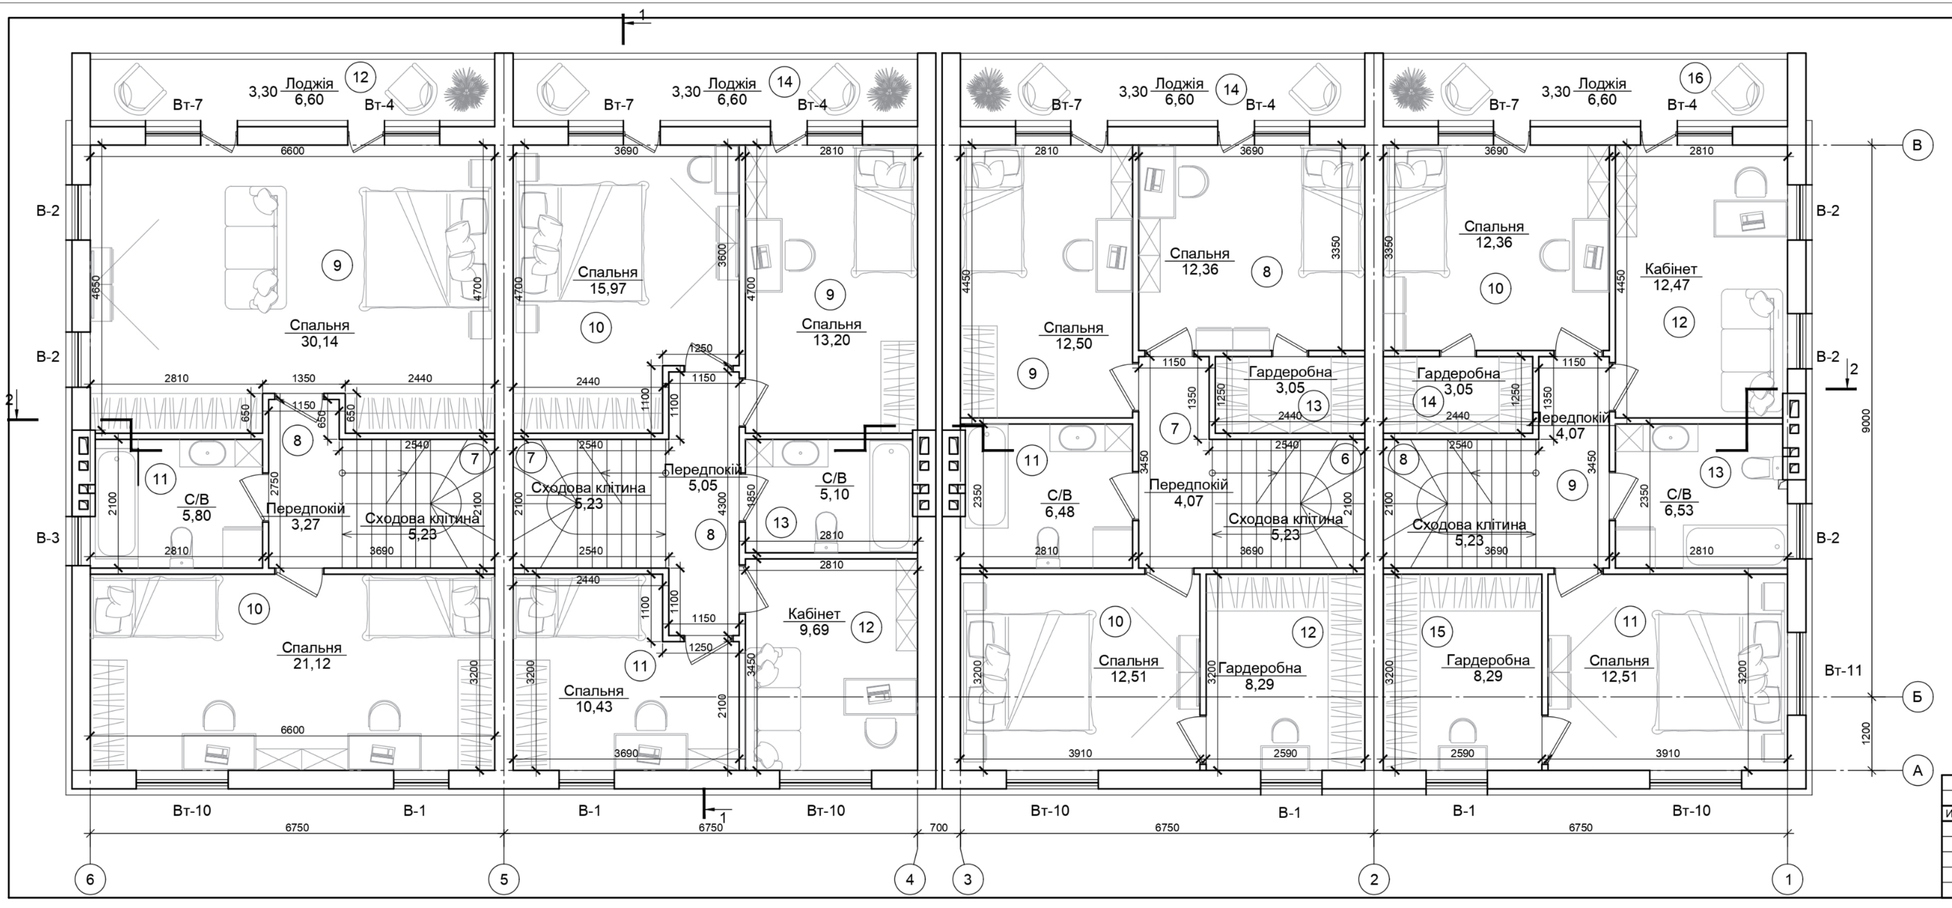

ТЕП Секція Тип 1

8.	Сходова клітина	5,23
9.	Передпокій	4,07
10.	Спальня	12,36
11.	Спальня	12,51
12.	Кабінет	12,47
13.	С/В	6,53
14.	Гардероб	3,05
15.	Гардероб	8,29
16.	Лоджія	3,30
	Загальна площа другого поверху	67,81

ТЕП Секція Тип 2

6.	Сходова клітина	5,23
7.	Передпокій	4,07
8.	Спальня	12,36
9.	Спальня	12,50
10.	Спальня	12,51
11.	С/В	6,48
12.	Гардероб	8,29
13.	Гардероб	3,05
14.	Лоджія	3,30
	Загальна площа другого поверху	67,79

ТЕП Секція Тип 3

7.	Сходова клітина	5,23
8.	Передпокій	5,05
9.	Спальня	13,20
10	Спальня	15,97
11.	Спальня	10,43
12	Кабінет	9,69
13	С/В	5,10
14.	Лоджія	3,30
	Загальна площа другого поверху	67,97

ТЕП Секція Тип 4

7.	Сходова клітина	5,23
8.	Передпокій	3,27
9.	Спальня	30,14
10.	Спальня	21,12
11.	С/В	5,80
12.	Лоджія	3,30
	Загальна площа другого поверху	68,86

Изм.	Кол. уч.	Лист	№ док.	Подп.	Дата	План другого поверху на відмітці +3.300	Стадия	Лист	Листов
								3	

Копировал А1

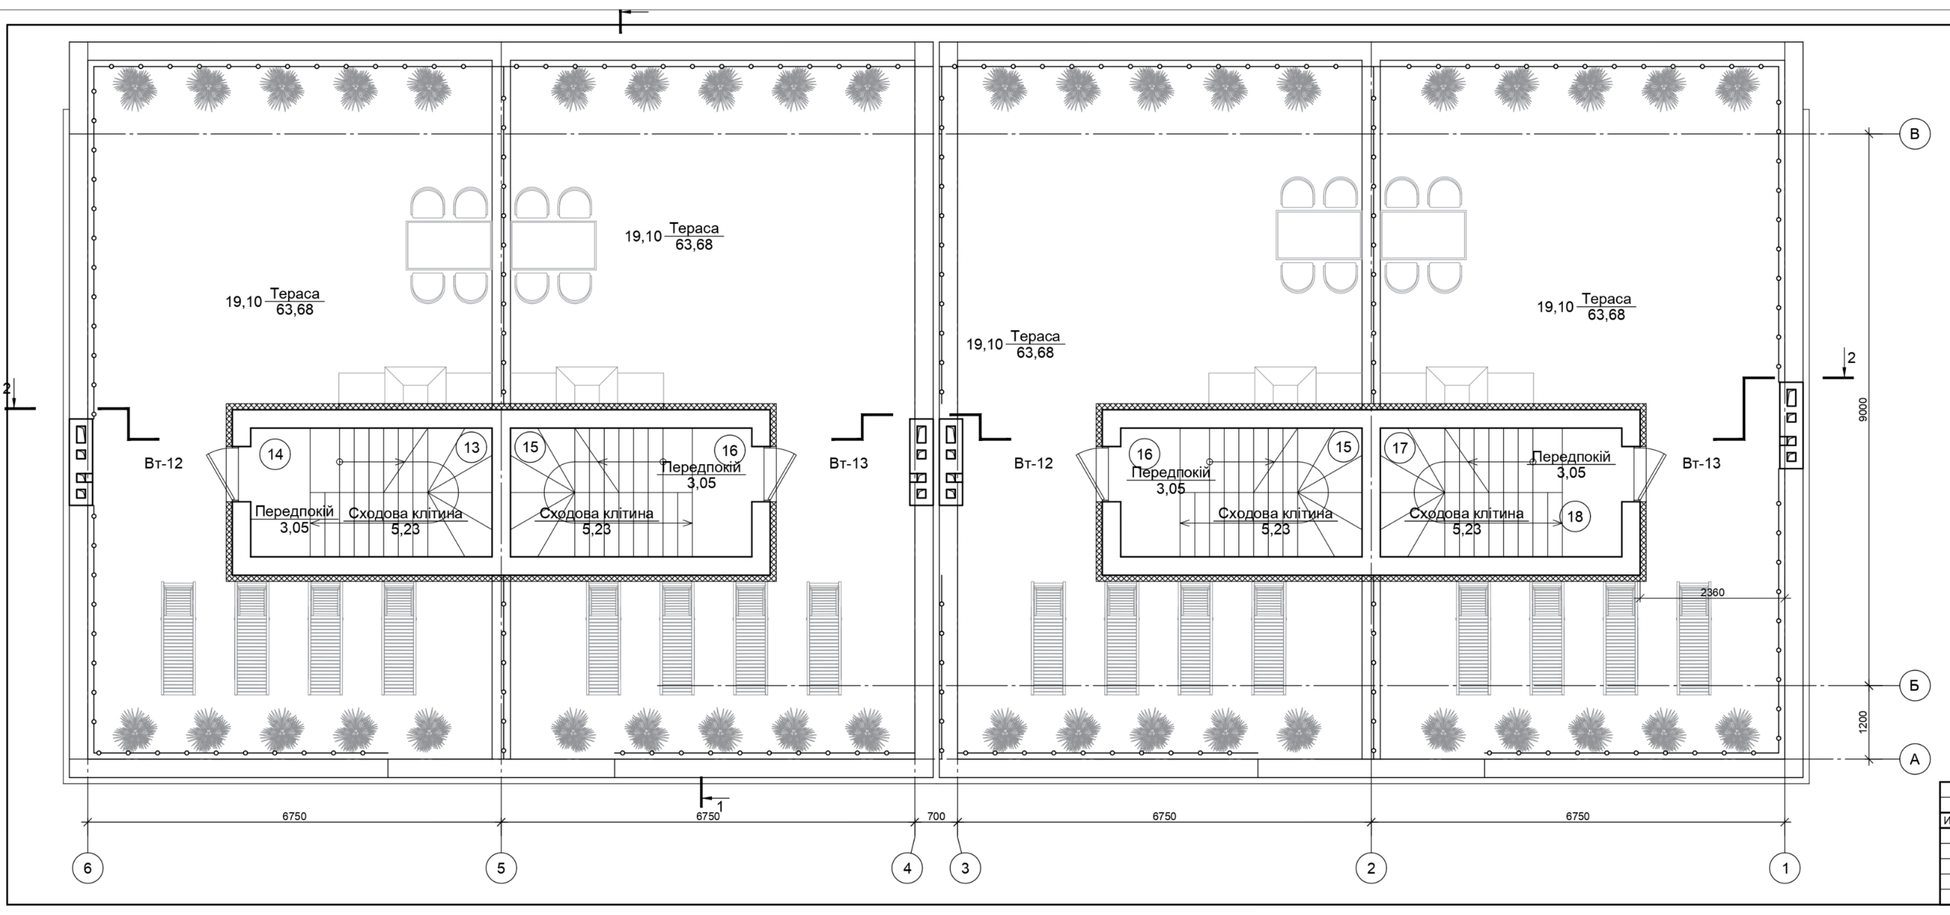

ТЕП Секція Тип 1

17.	Сходова клітина	5,23
18.	Передпокій	3,05
	Загальна площа	141,49

ТЕП Секція Тип 2

15.	Сходова клітина	5,23
16.	Передпокій	3,05
	Загальна площа	137,2

ТЕП Секція Тип 3

15.	Сходова клітина	5,23
16.	Передпокій	3,05
	Загальна площа	137,23

ТЕП Секція Тип 4

13.	Сходова клітина	5,23
14.	Передпокій	3,05
	Загальна площа	138,11

Изм.	Кол. уч.	Лист	№ док.	Подп.	Дата	План тераси на відмітці +6.870	Стадия	Лист	Листов
								4	

Копировал А1

Изм.	Кол. уч.	Лист	№ док.	Подп.	Дата	План покрівлі	Стадия	Лист	Листов
								5	

Копировал А1