


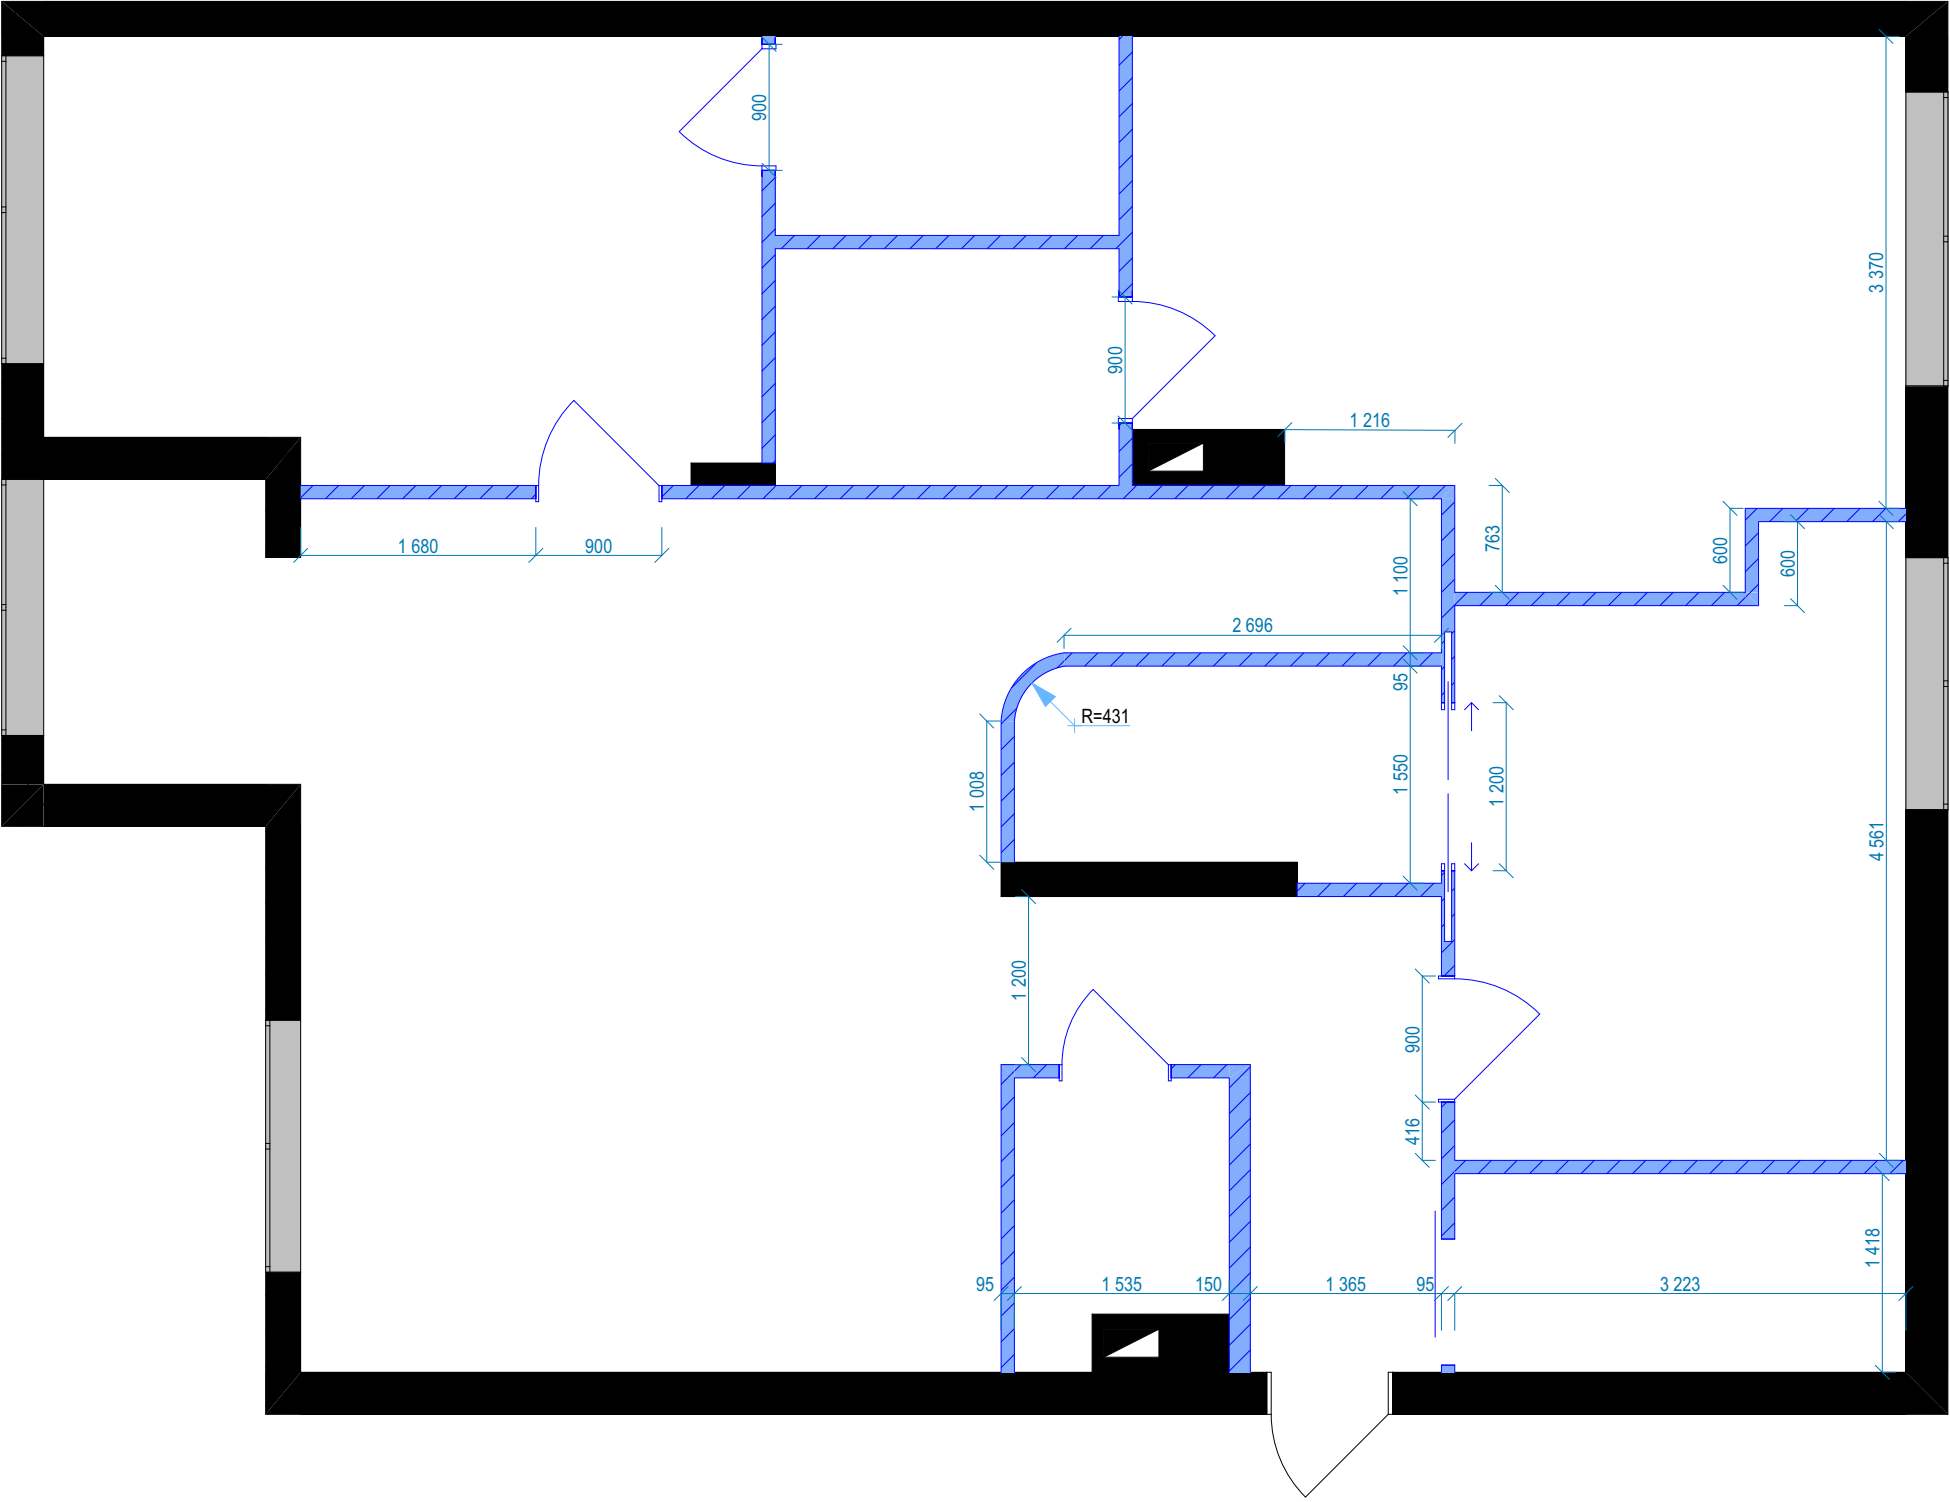


Обмірні дані нового планування


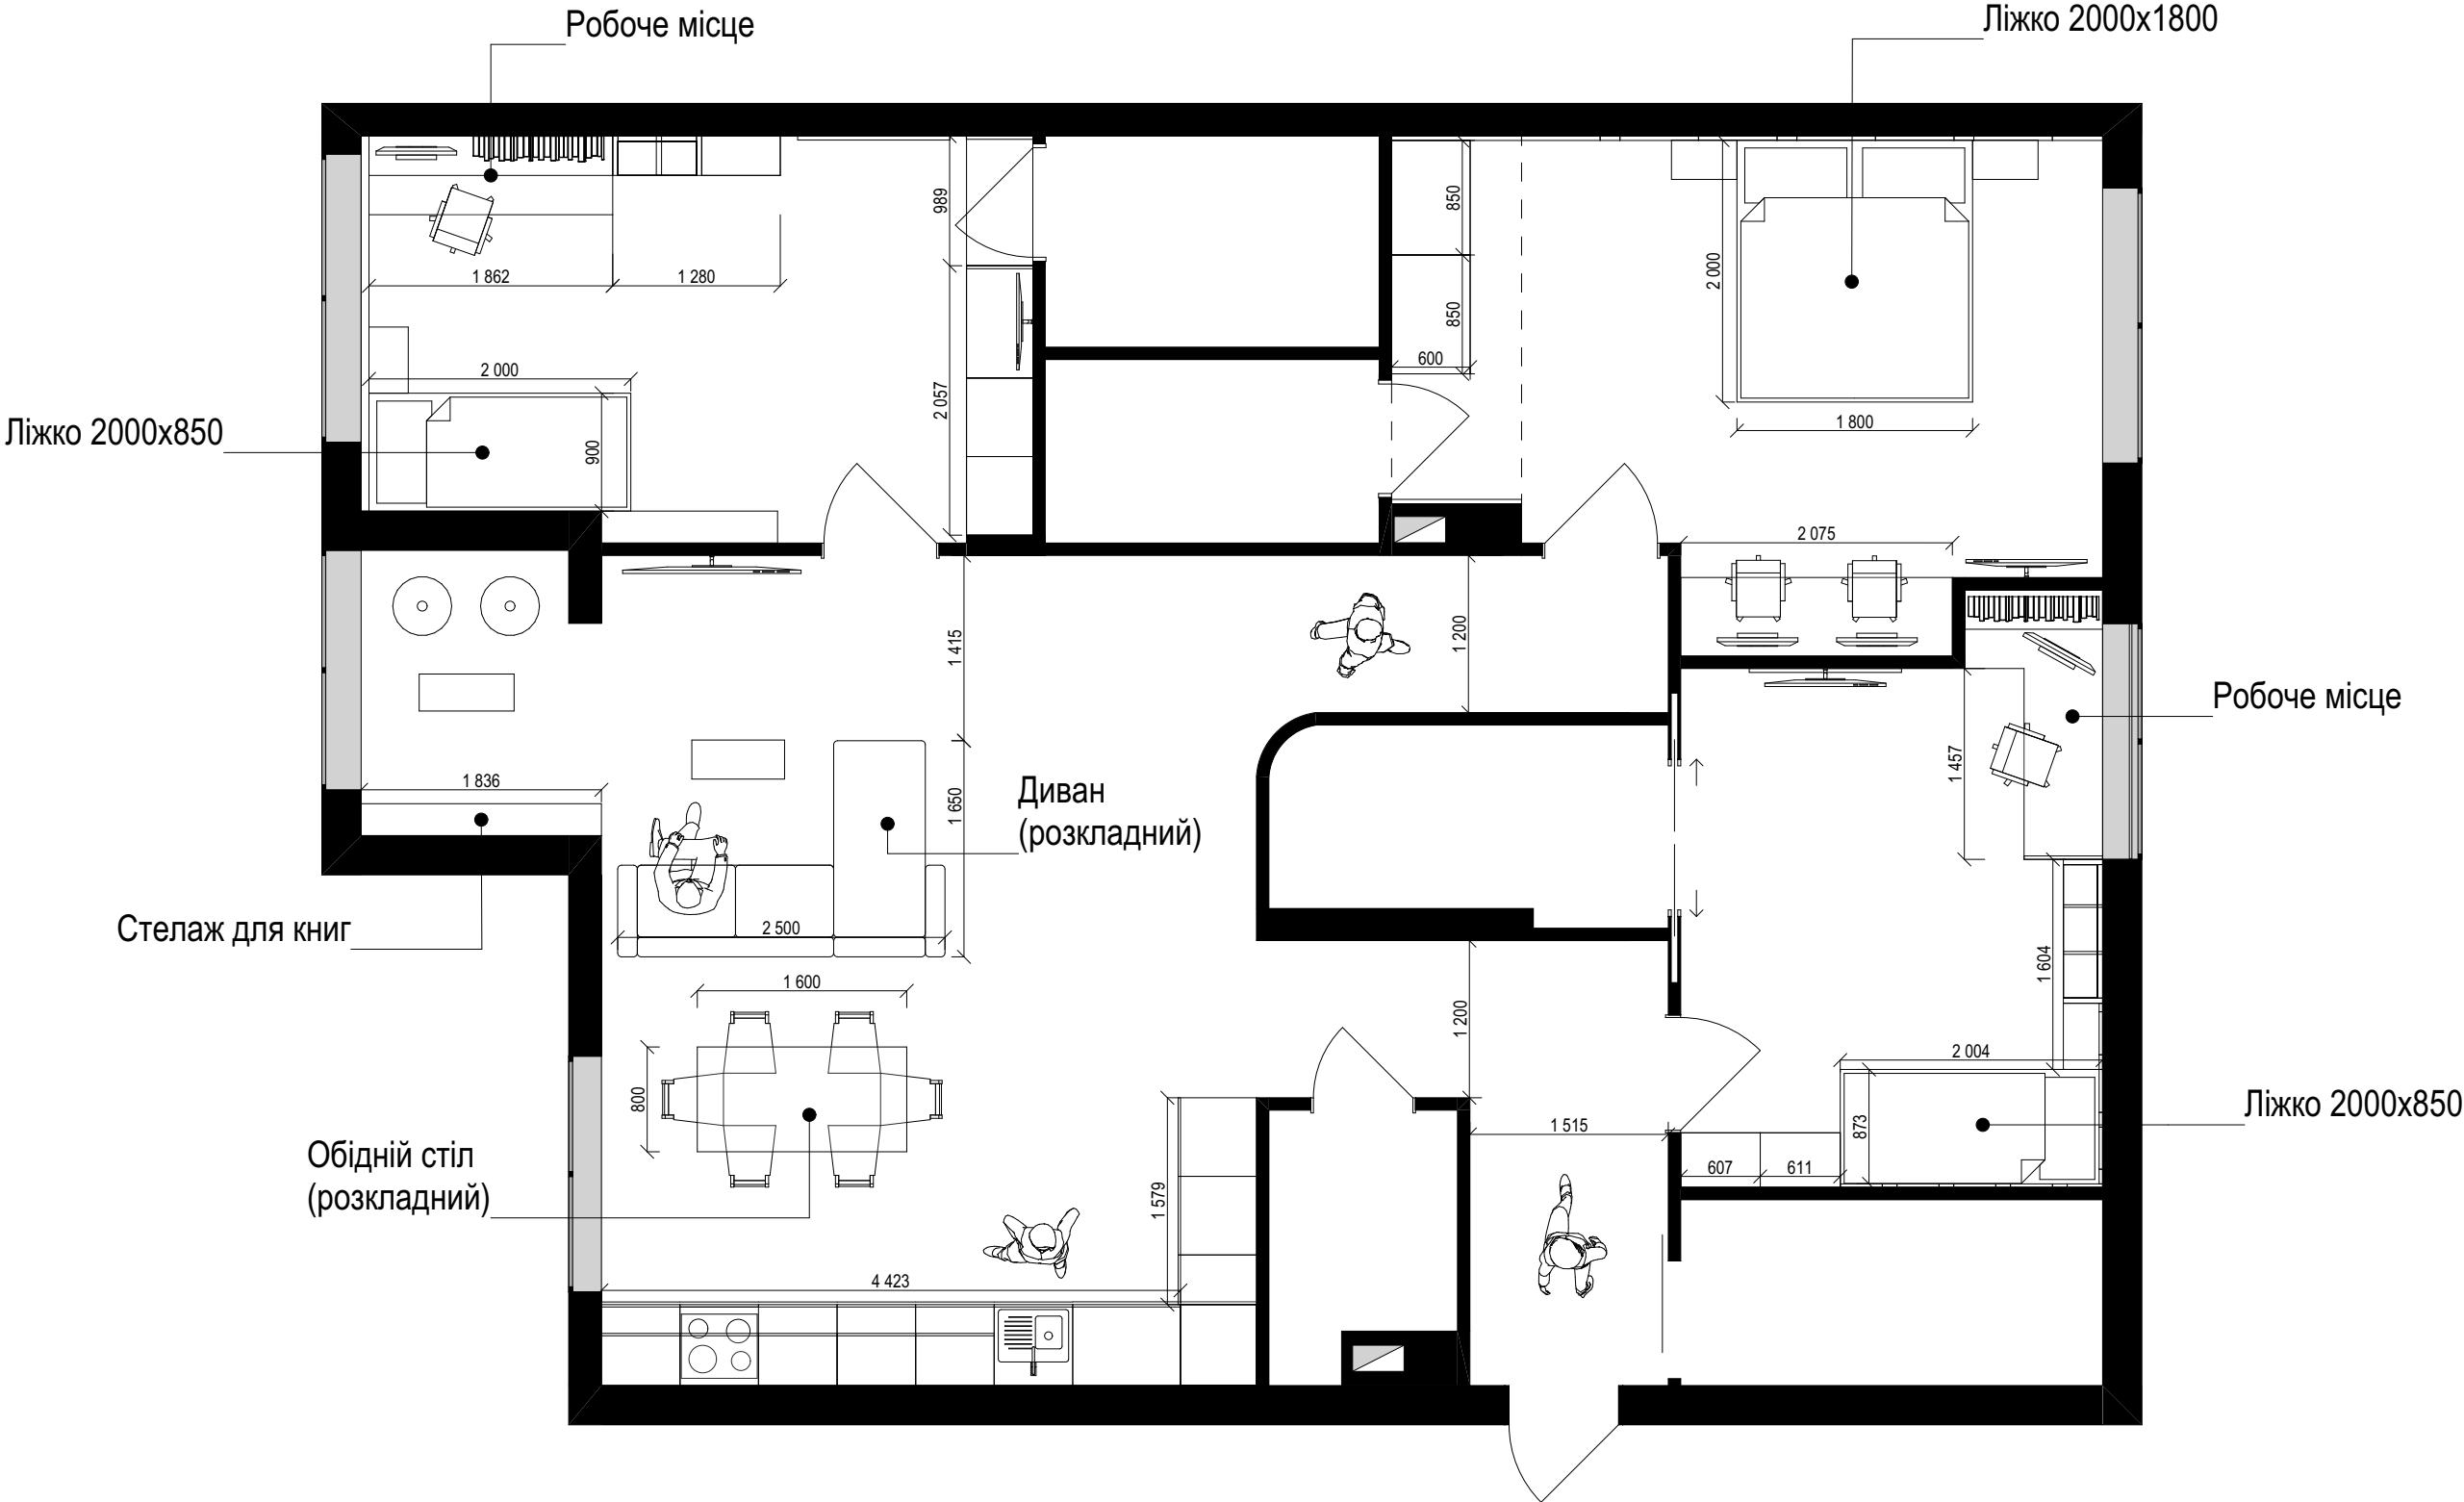


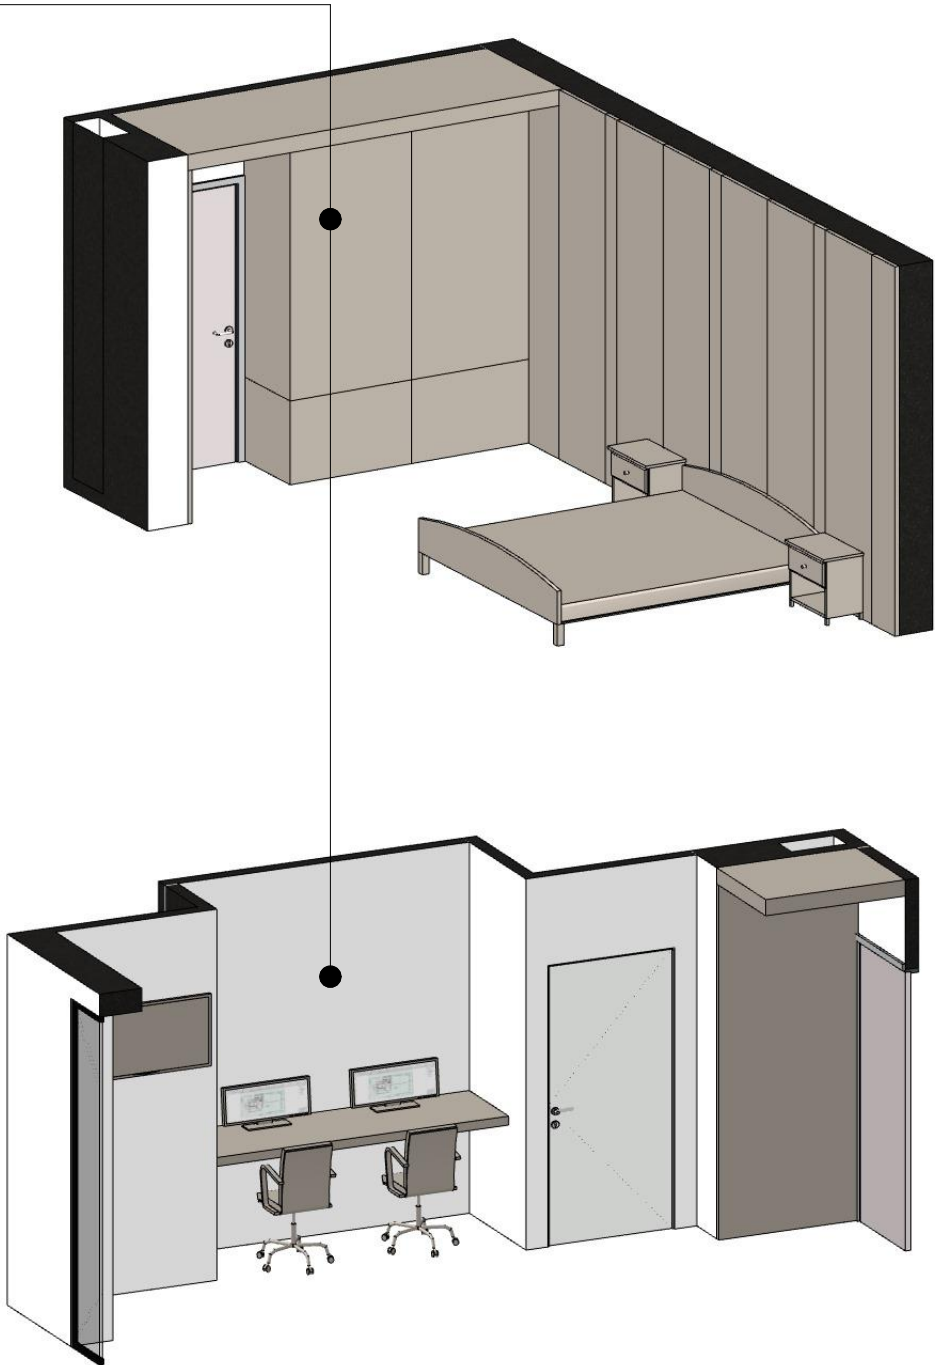

			Планування 1		
№ Док.	Підпис	Дата	Назва проекту	Стадія	Аркуш
					Аркушів
					02
					24
			Вул...,56	DDS Decide design studio	


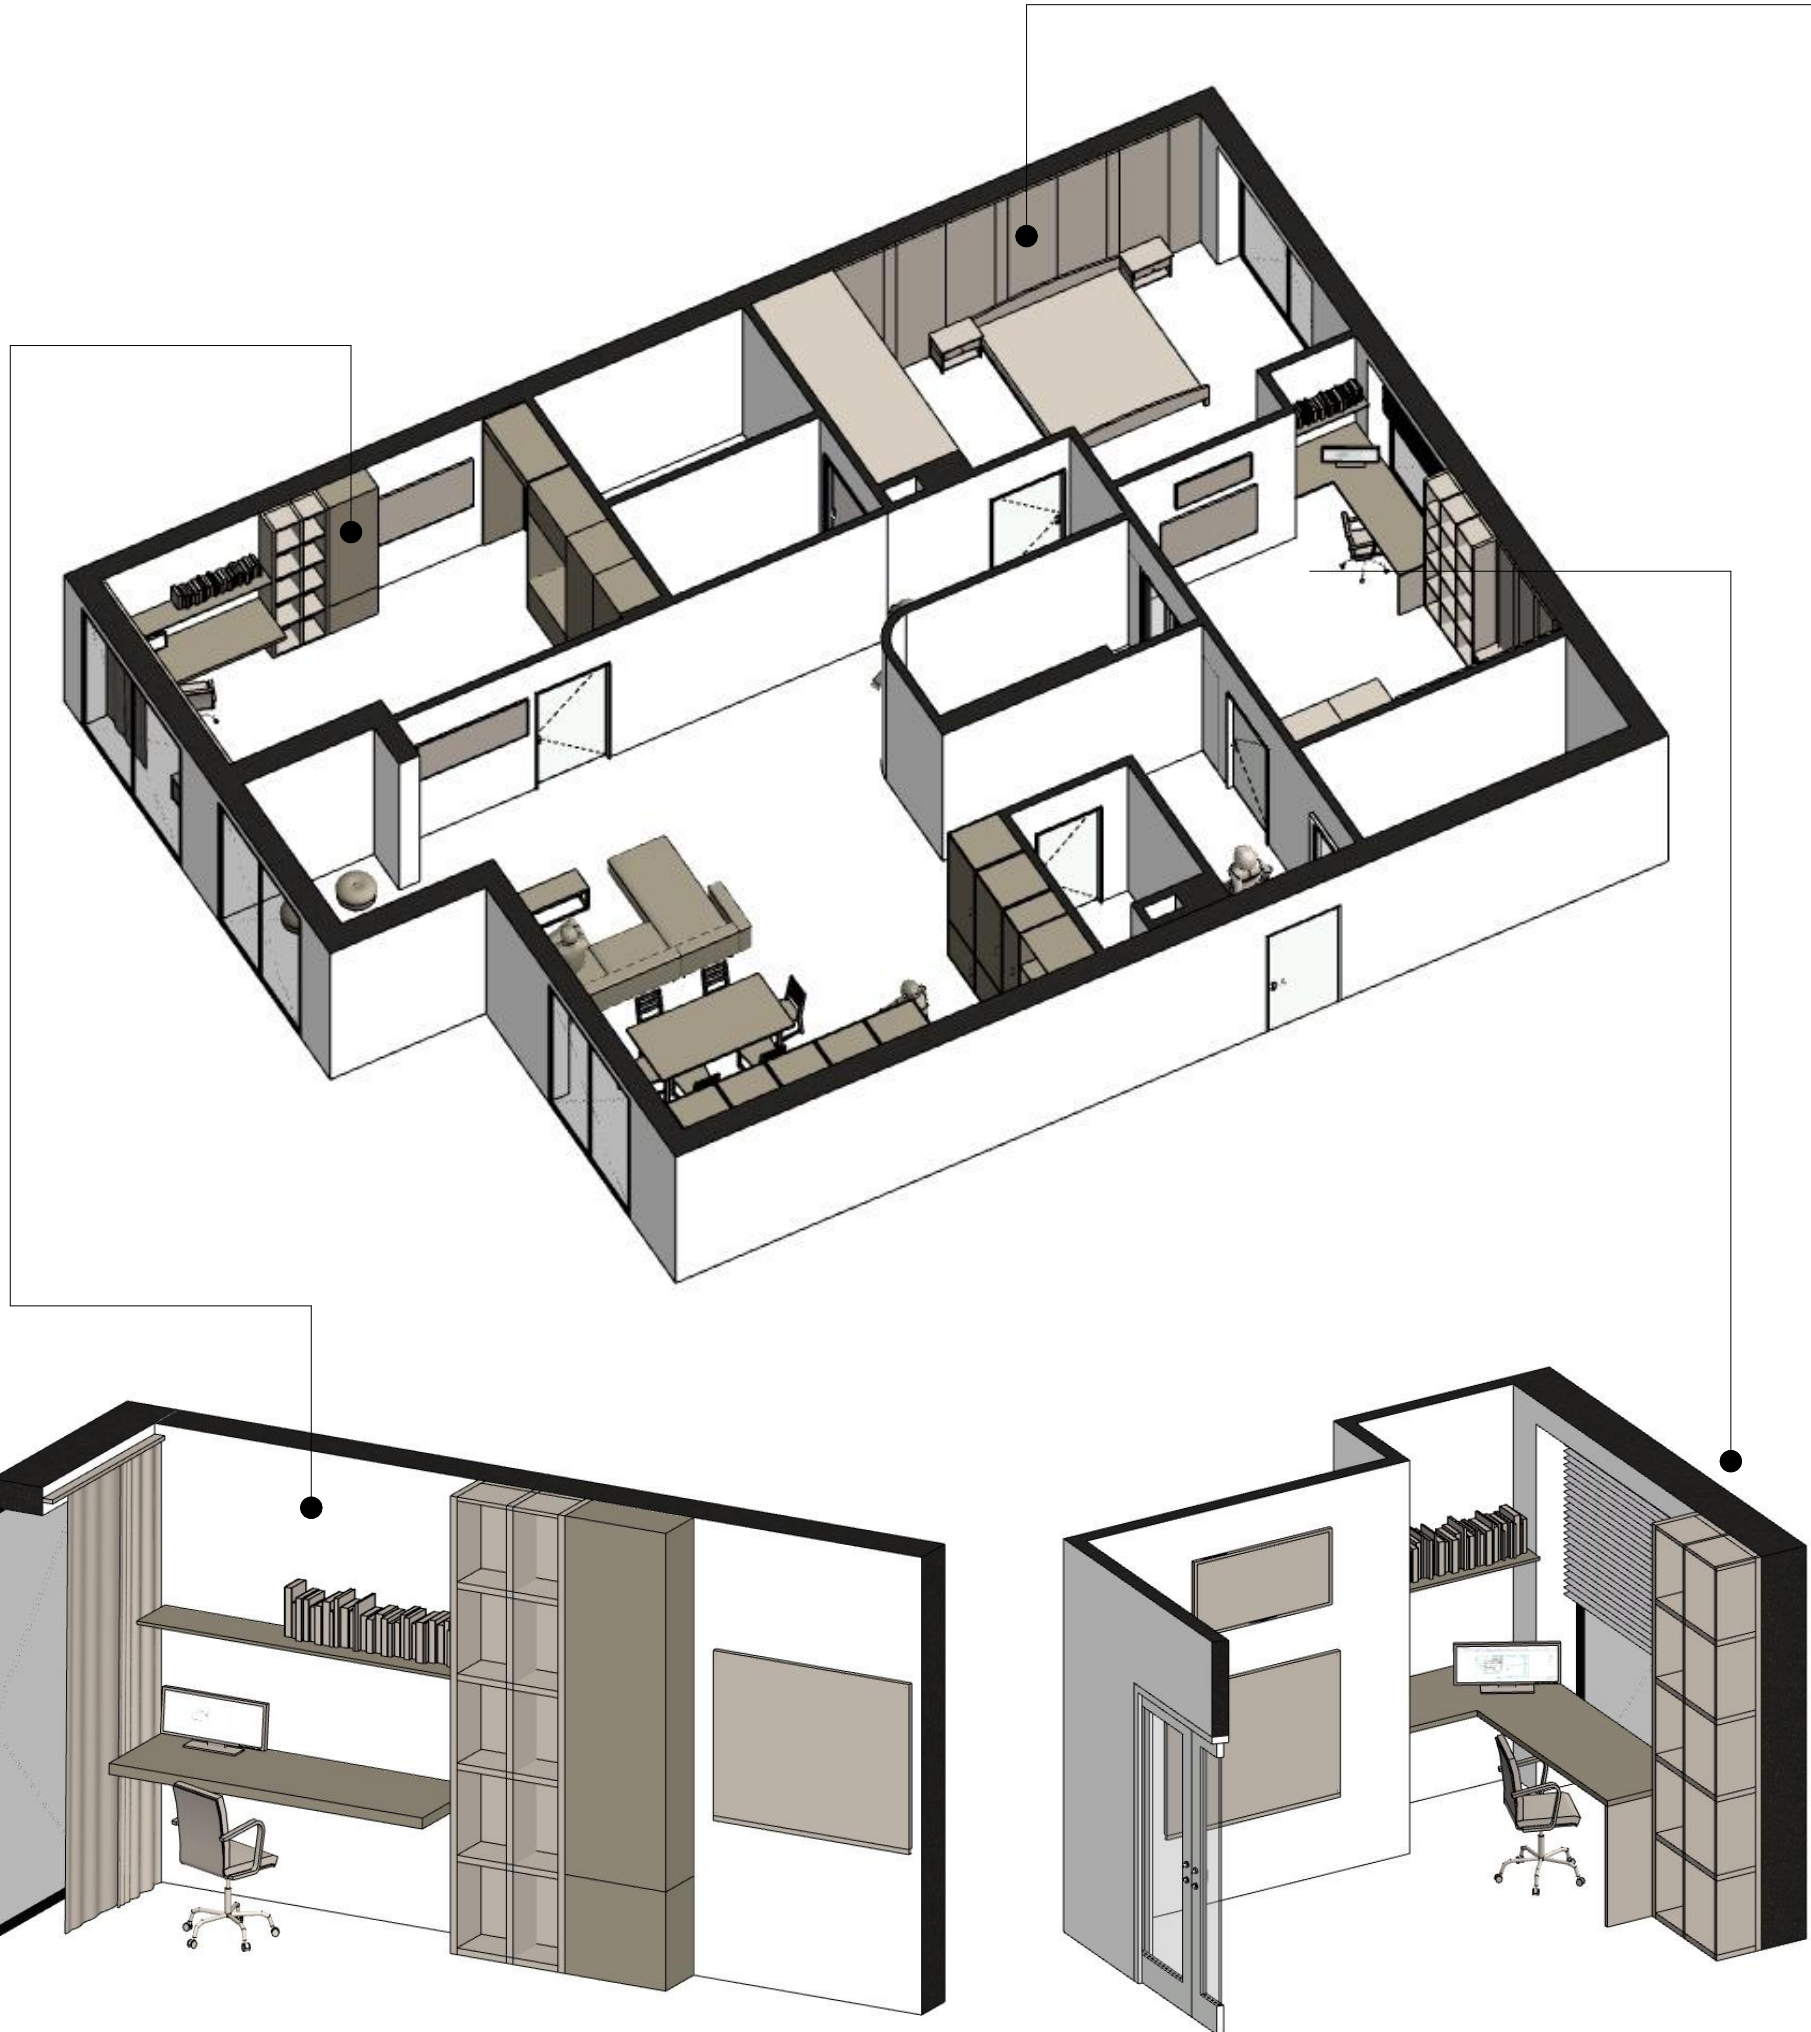


ЗД -планування1						
№ Док.	Підпис	Дата	Назва проекту	Стадія	Аркуш	Аркушів
					03	24
			Вул...,56	DDS Decide design studio		

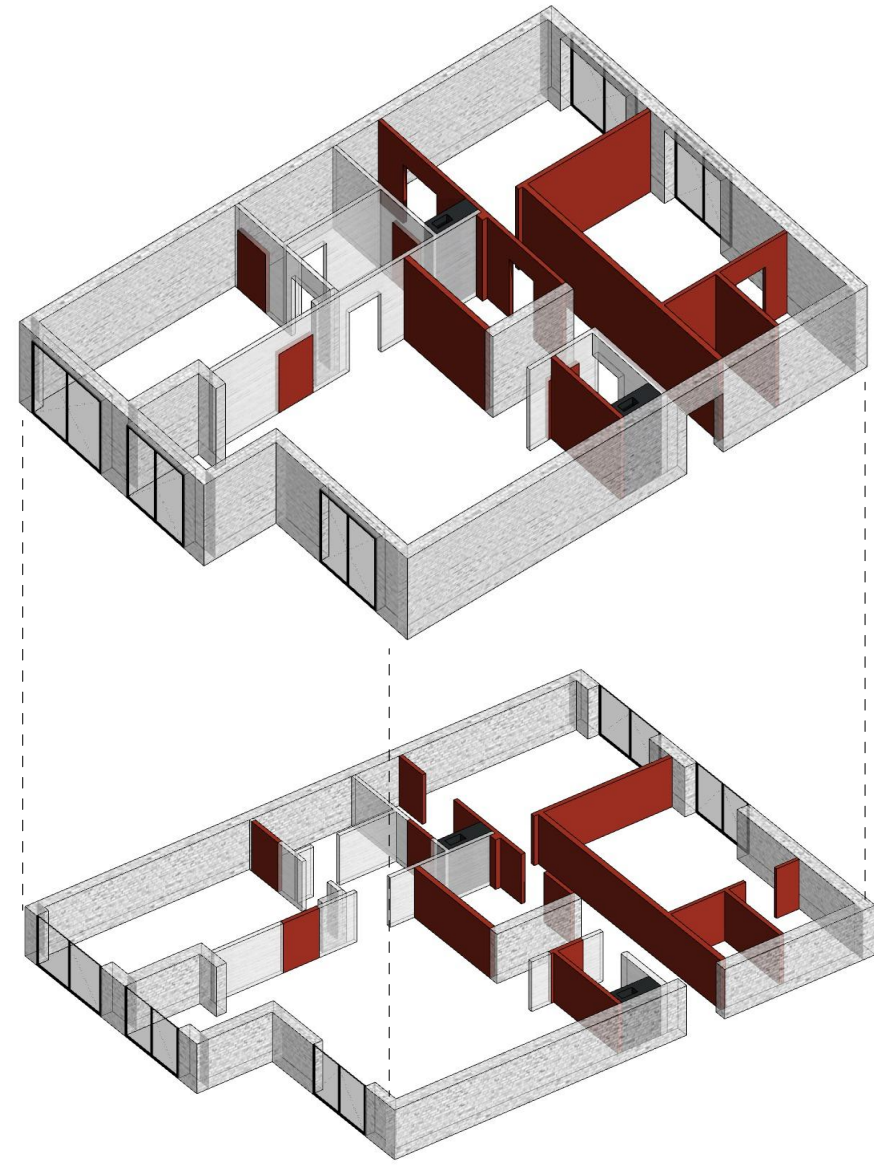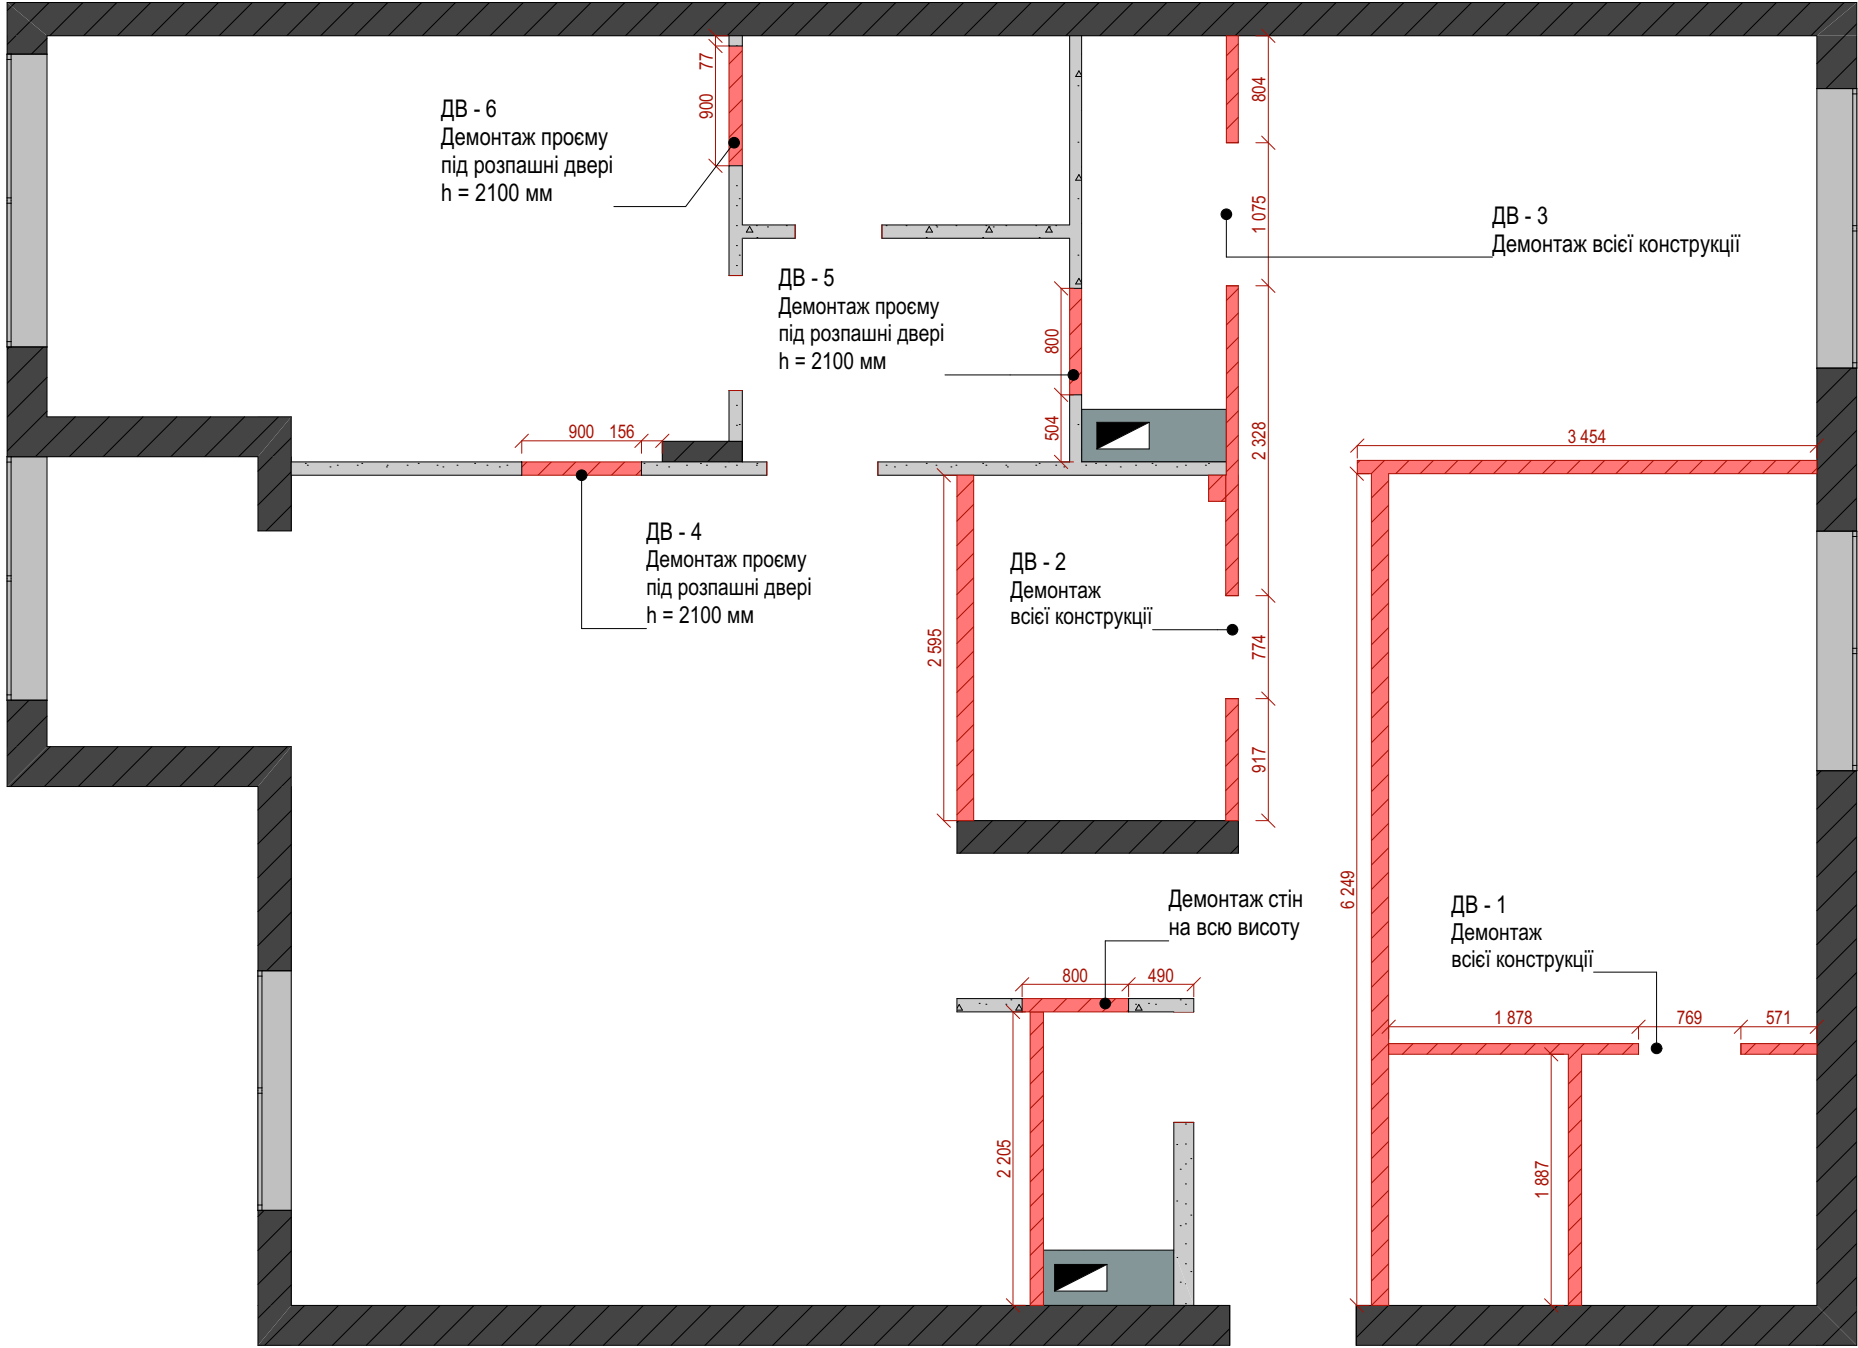

УМОВНІ ПОЗНАЧЕННЯ			
Назва елементу	Висота	Позначення на плані	Тип конструкції
Стіна зовнішня 01	2 900		Несучі стіни
Стіна внутрішня 01	2 900		Демонтаж стін
Вентиляційні канали	2 900		Існуючий стан

№ Док.	Підпис	Дата	План демонтажу			
			Назва проекту	Стадія	Аркуш	Аркушів
					02	22
			Вул...,56	Decide design studio		

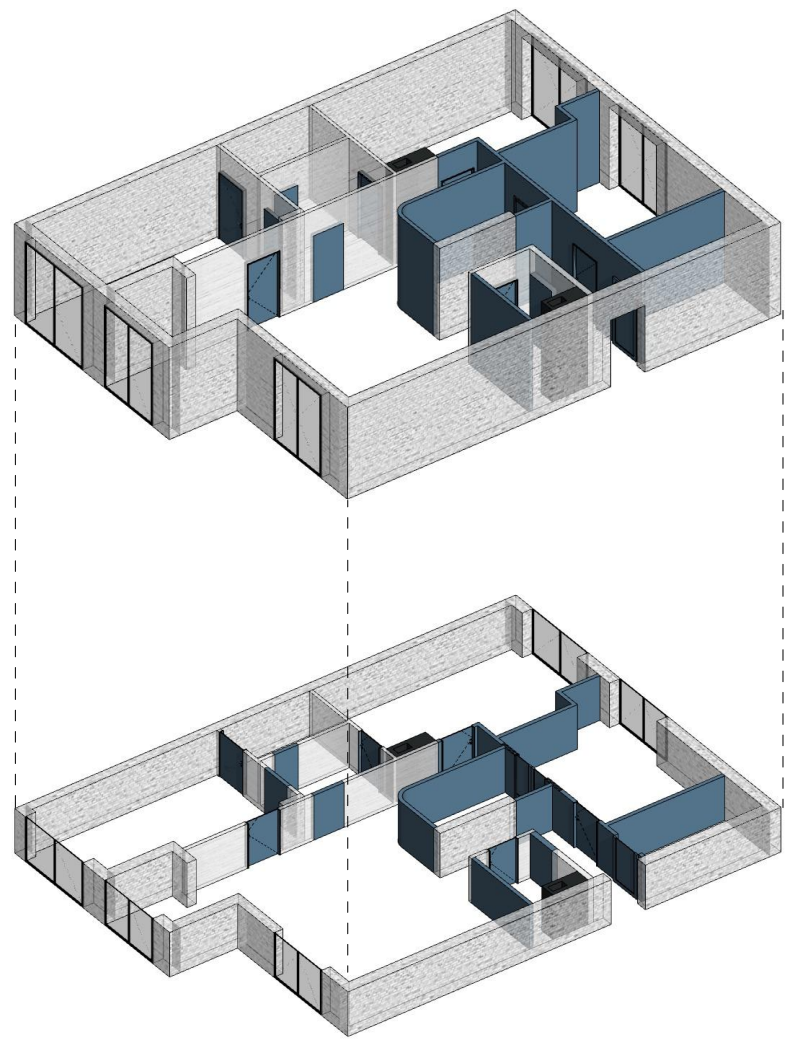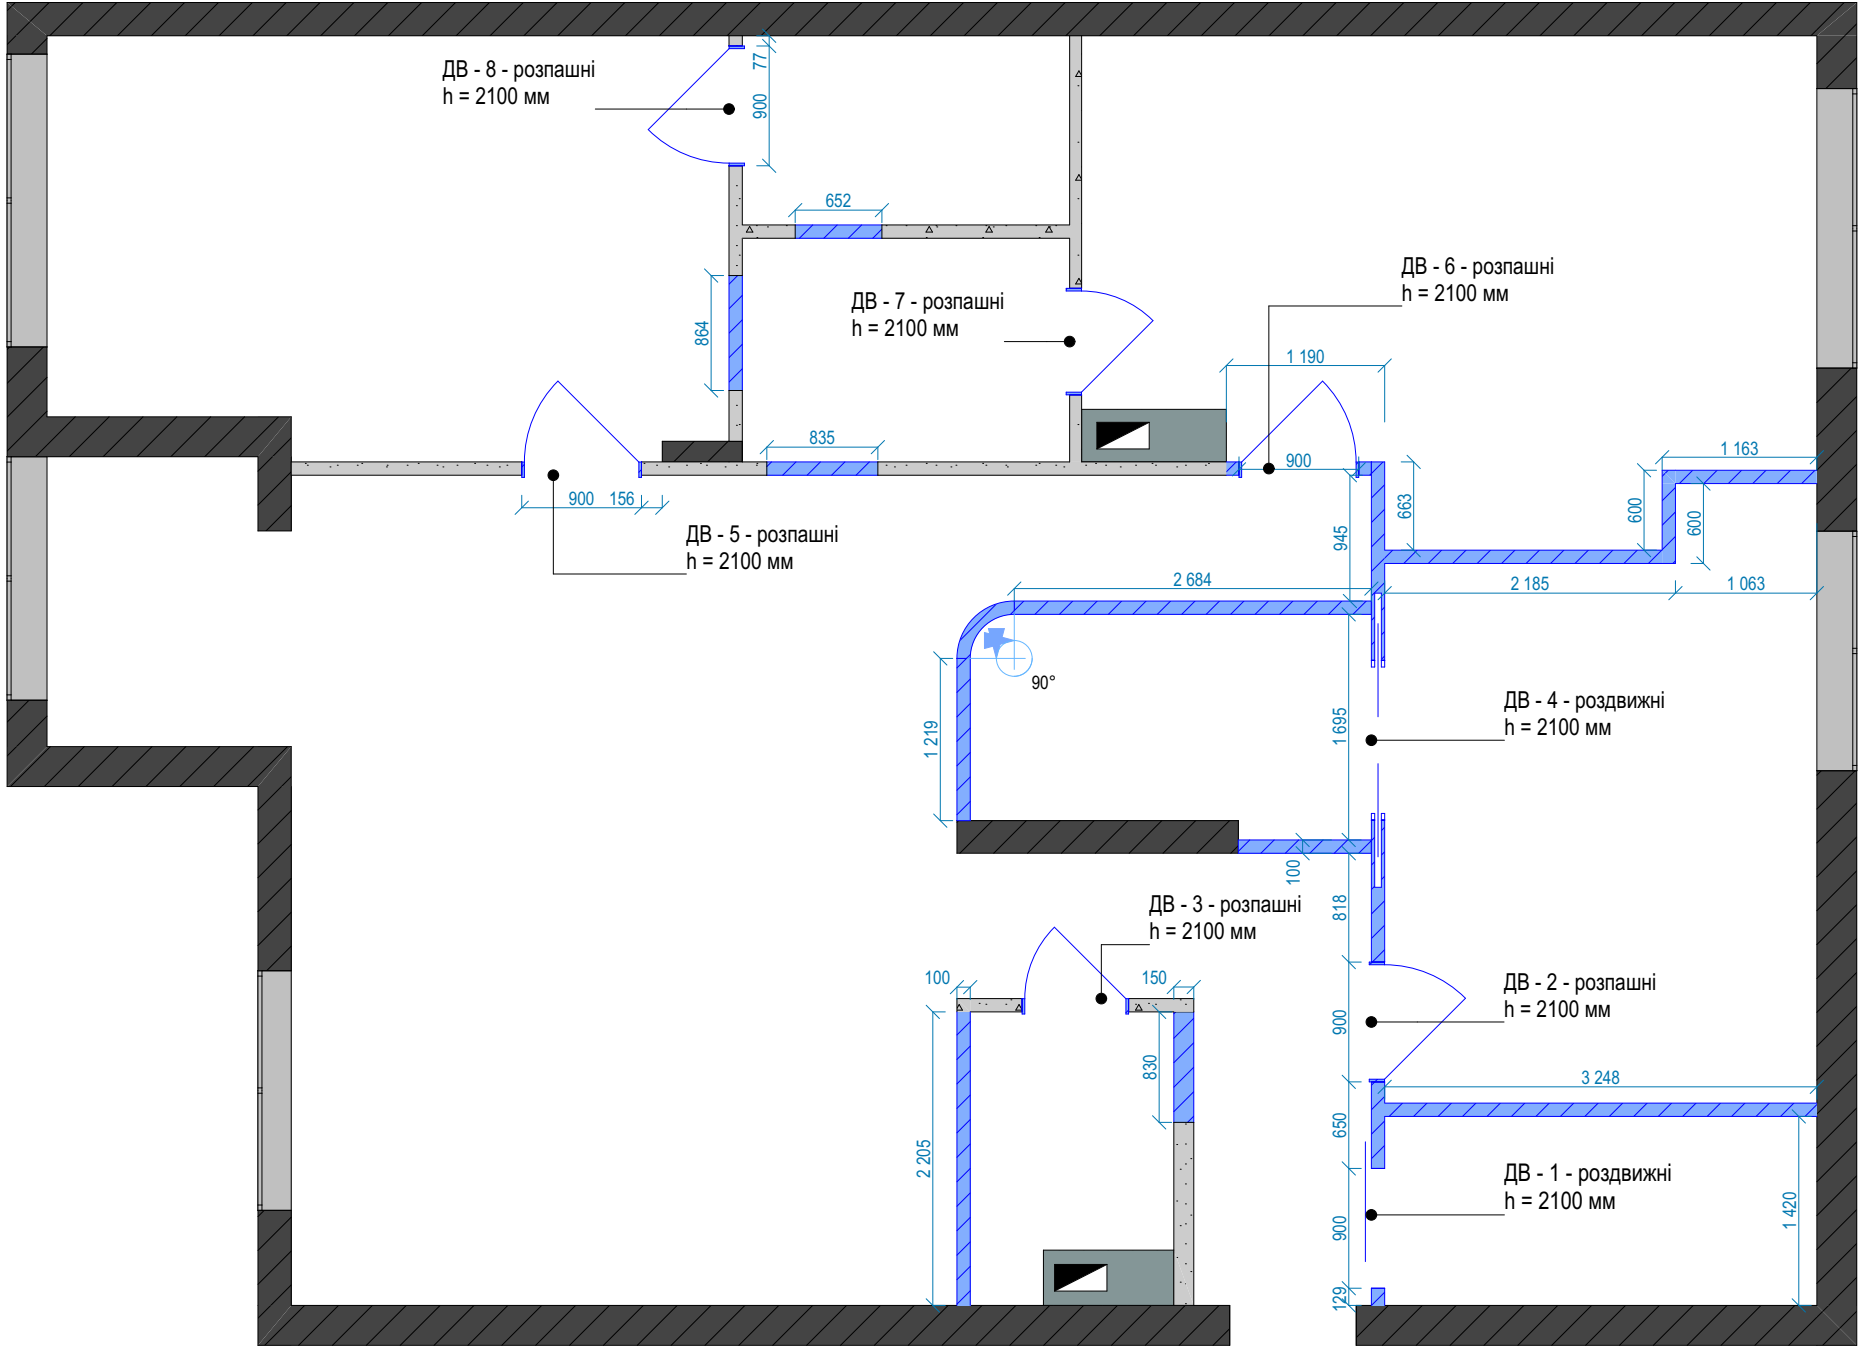

12 Умовні позначення (демонтаж) копія 1			
Назва елемента	Висота	Позначення на плані	Тип конструкції
Стіна зовнішня 01	2 900		Несучі стіни
Стіна внутрішня 01	2 900		Існуючий стан
Стіна внутрішня 01	2 900		Монтаж стін
Вентиляційні канали	2 900		Існуючий стан

№ Док.	Підпис	Дата	План монтажу			
			Назва проекту	Стадія	Аркуш	Аркушів
					03	22
			Вул...,56	Decide design studio		