

time-development.com.ua

ХОДОСІВКА

4 КМ ДО КИЄВА

ЛАСКАВО
ПРОСИМО!

BI LAP



Будинок Вілар розташований у с.
Ходосівка, неподалік від метро
Видубичі, Печерська або Теремки.

Необхідна для щоденного життя інфраструктура ТУТ:

- супермаркети: Мегамаркет, Сільпо, Фора, АТБ та ін;
- медійські заклади, вет. клініки, аптеки;
- школи та дитячі садки;
- парки та озера;
- безліч кафе та ресторанів;
- фітнес клуби та ін.



ХАРАКТЕРИСТИКА БУДИНКУ

Кількість секцій: 4

Кількість поверхів: 10

Технологія будівництва: цегляна

Зовнішні стіни: цегла

Внутрішні стіни: гіпсова плита Knauf

Утеплювач: пінопласт із нанесенням
мінеральної вати, що забезпечує пожежну
безпеку

Фасад: мокрий фасад

Вікна: Rehau

Ліфти: Sahlift

Паркінг: наземний

КОМПЛЕКТАЦІЯ КВАРТИР

Стіни вирівняні покращеною вапняно-піщаною штукатуркою — дихаючою та натуральною

Розводка опалення під радіатори

Підвод електрики до квартири

До квартири виконано підвод інтернету та домофонної системи


Стяжка під лазерний рівень

Вікна Rehau

Встановлені входні протиударні та протипожежні двері з МДФ-накладками від українського виробника

Автономне опалення, двоконтурний газовий котел



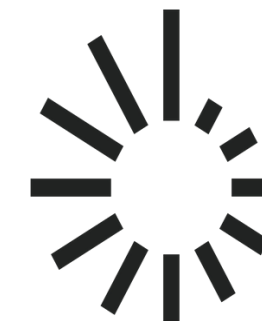

КВАРТИРИ
З РЕМОНТОМ


ДОСТУПНА



Оселя

ГЕНПЛАН

ЖК ВІЛАР

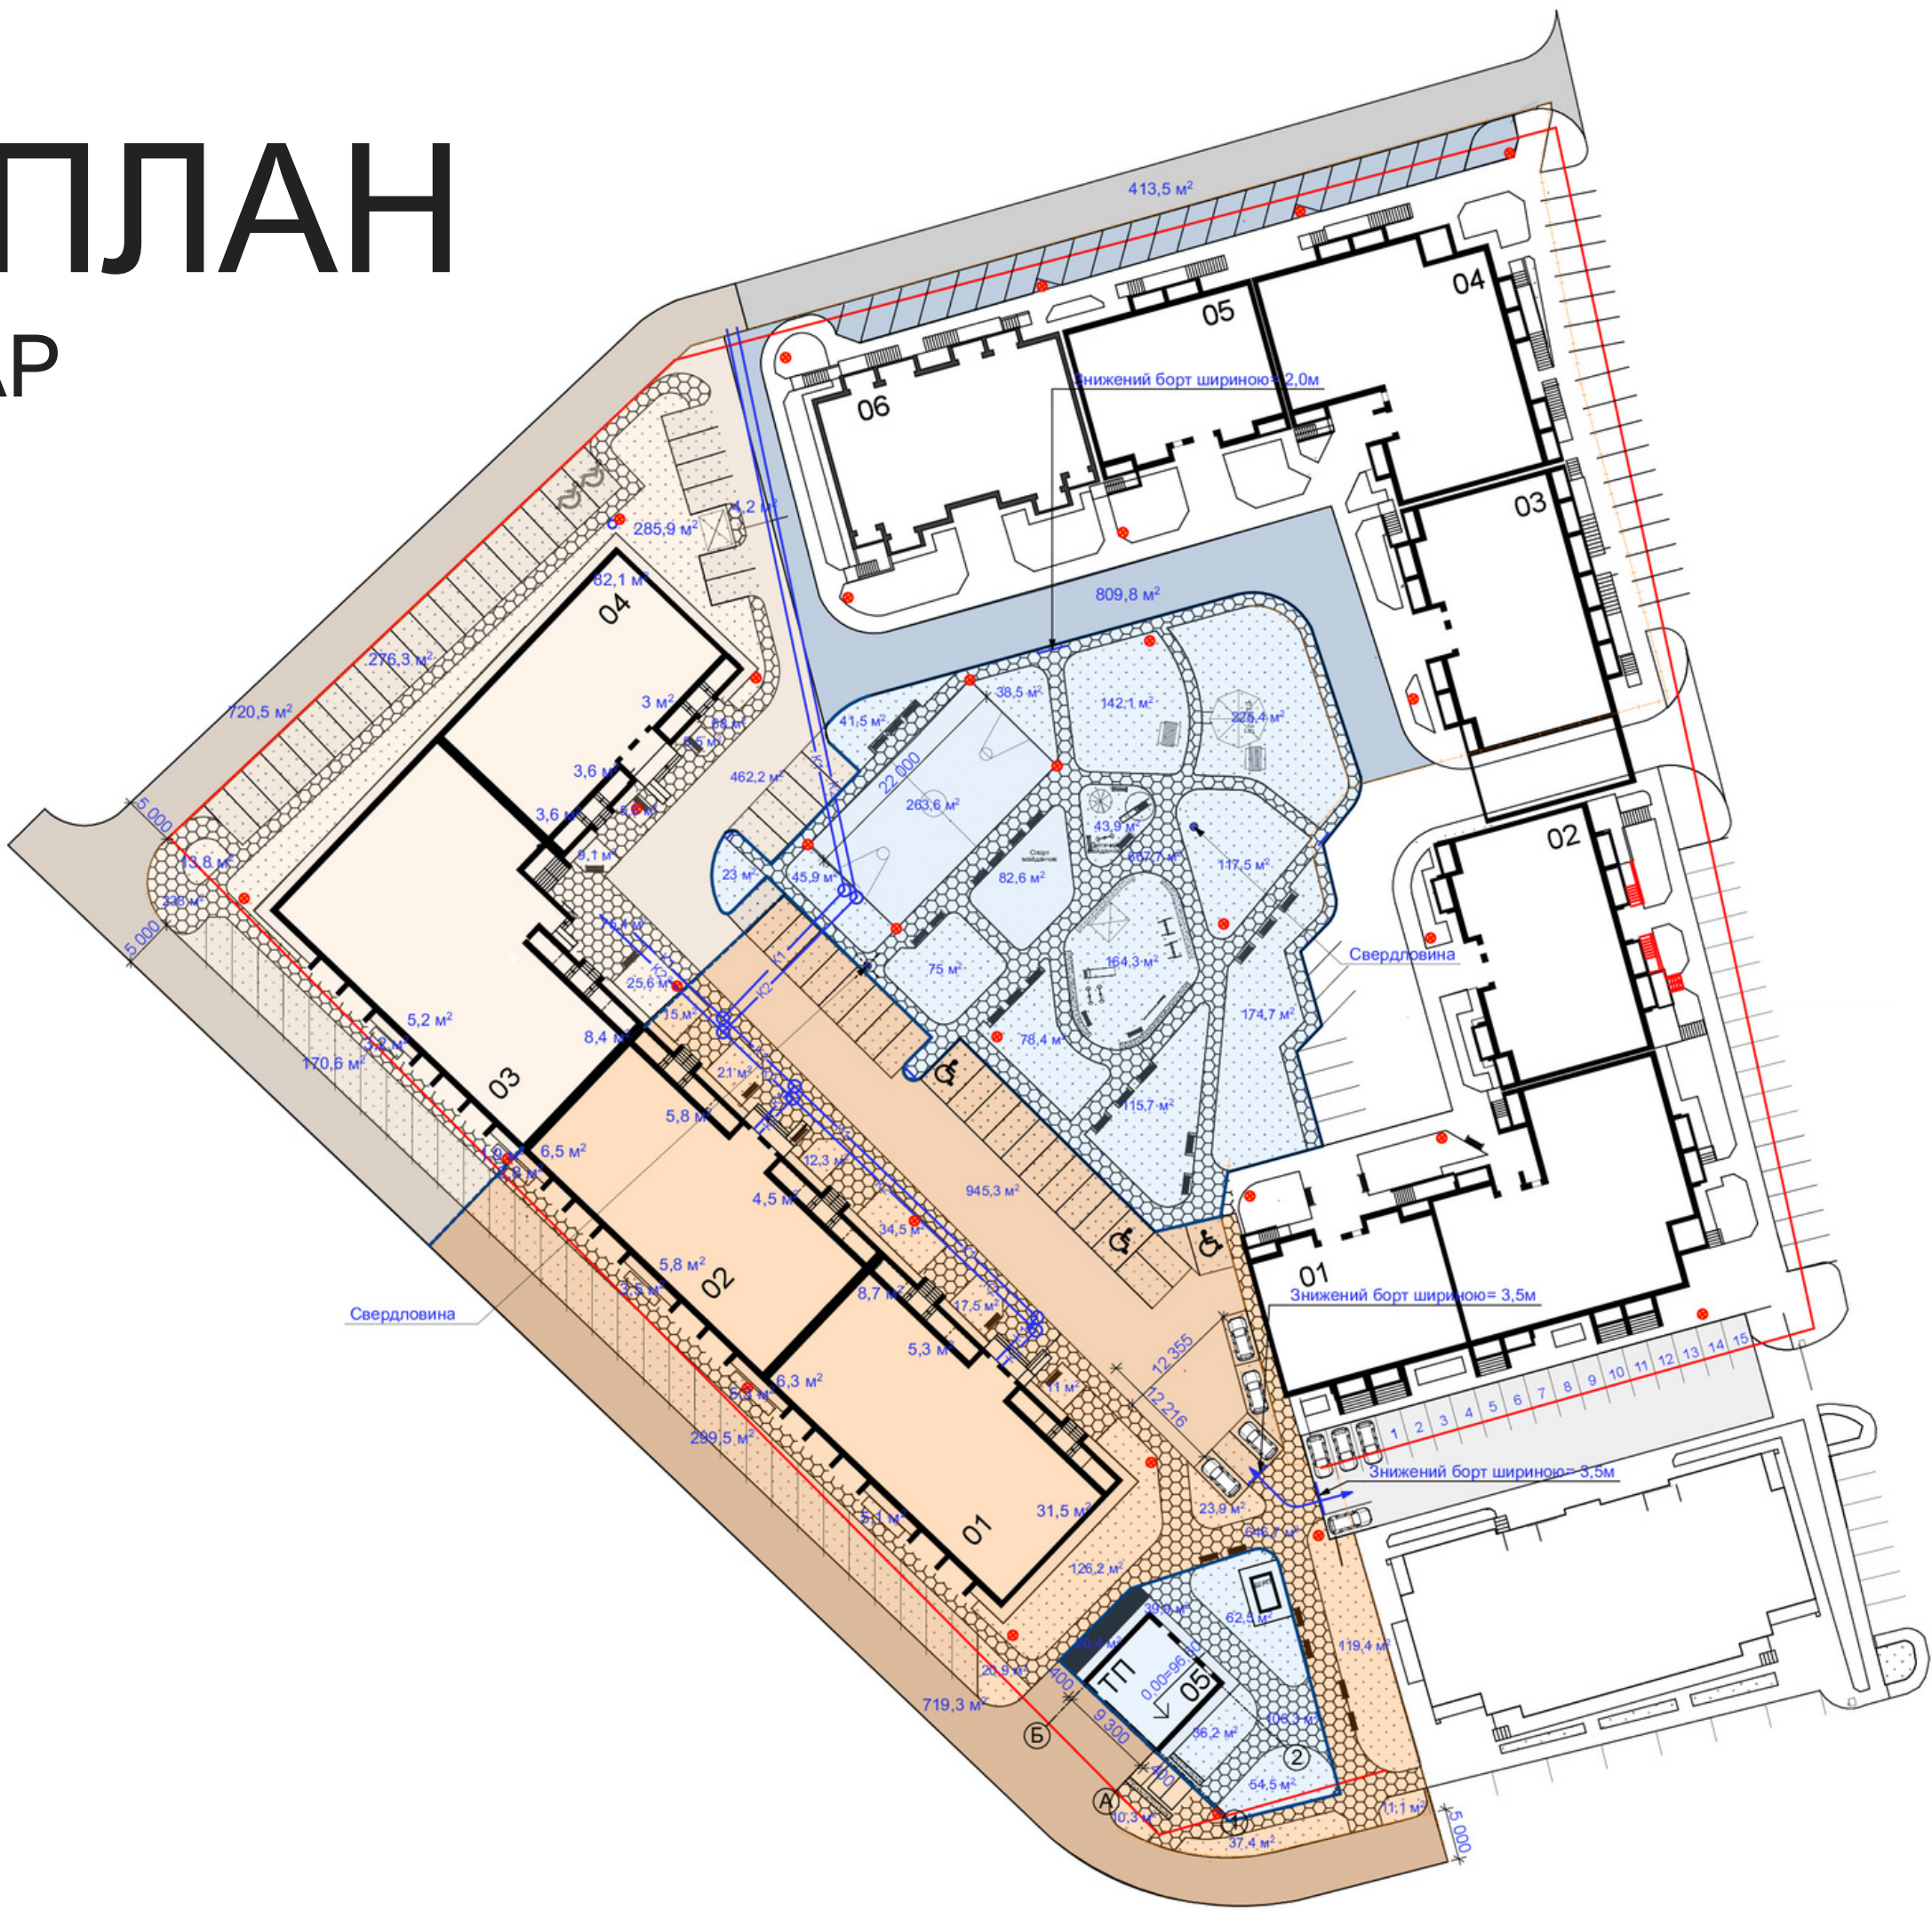






ВВЕДЕНО В ЕКСПЛУАТАЦІЮ:
СЕКЦІЇ 1, 2
СЕКЦІЇ 3, 4:
І-КВАРТАЛ 2026 Р.





ПЛАНУВАННЯ



КВАРТИР

У ВІЛАР


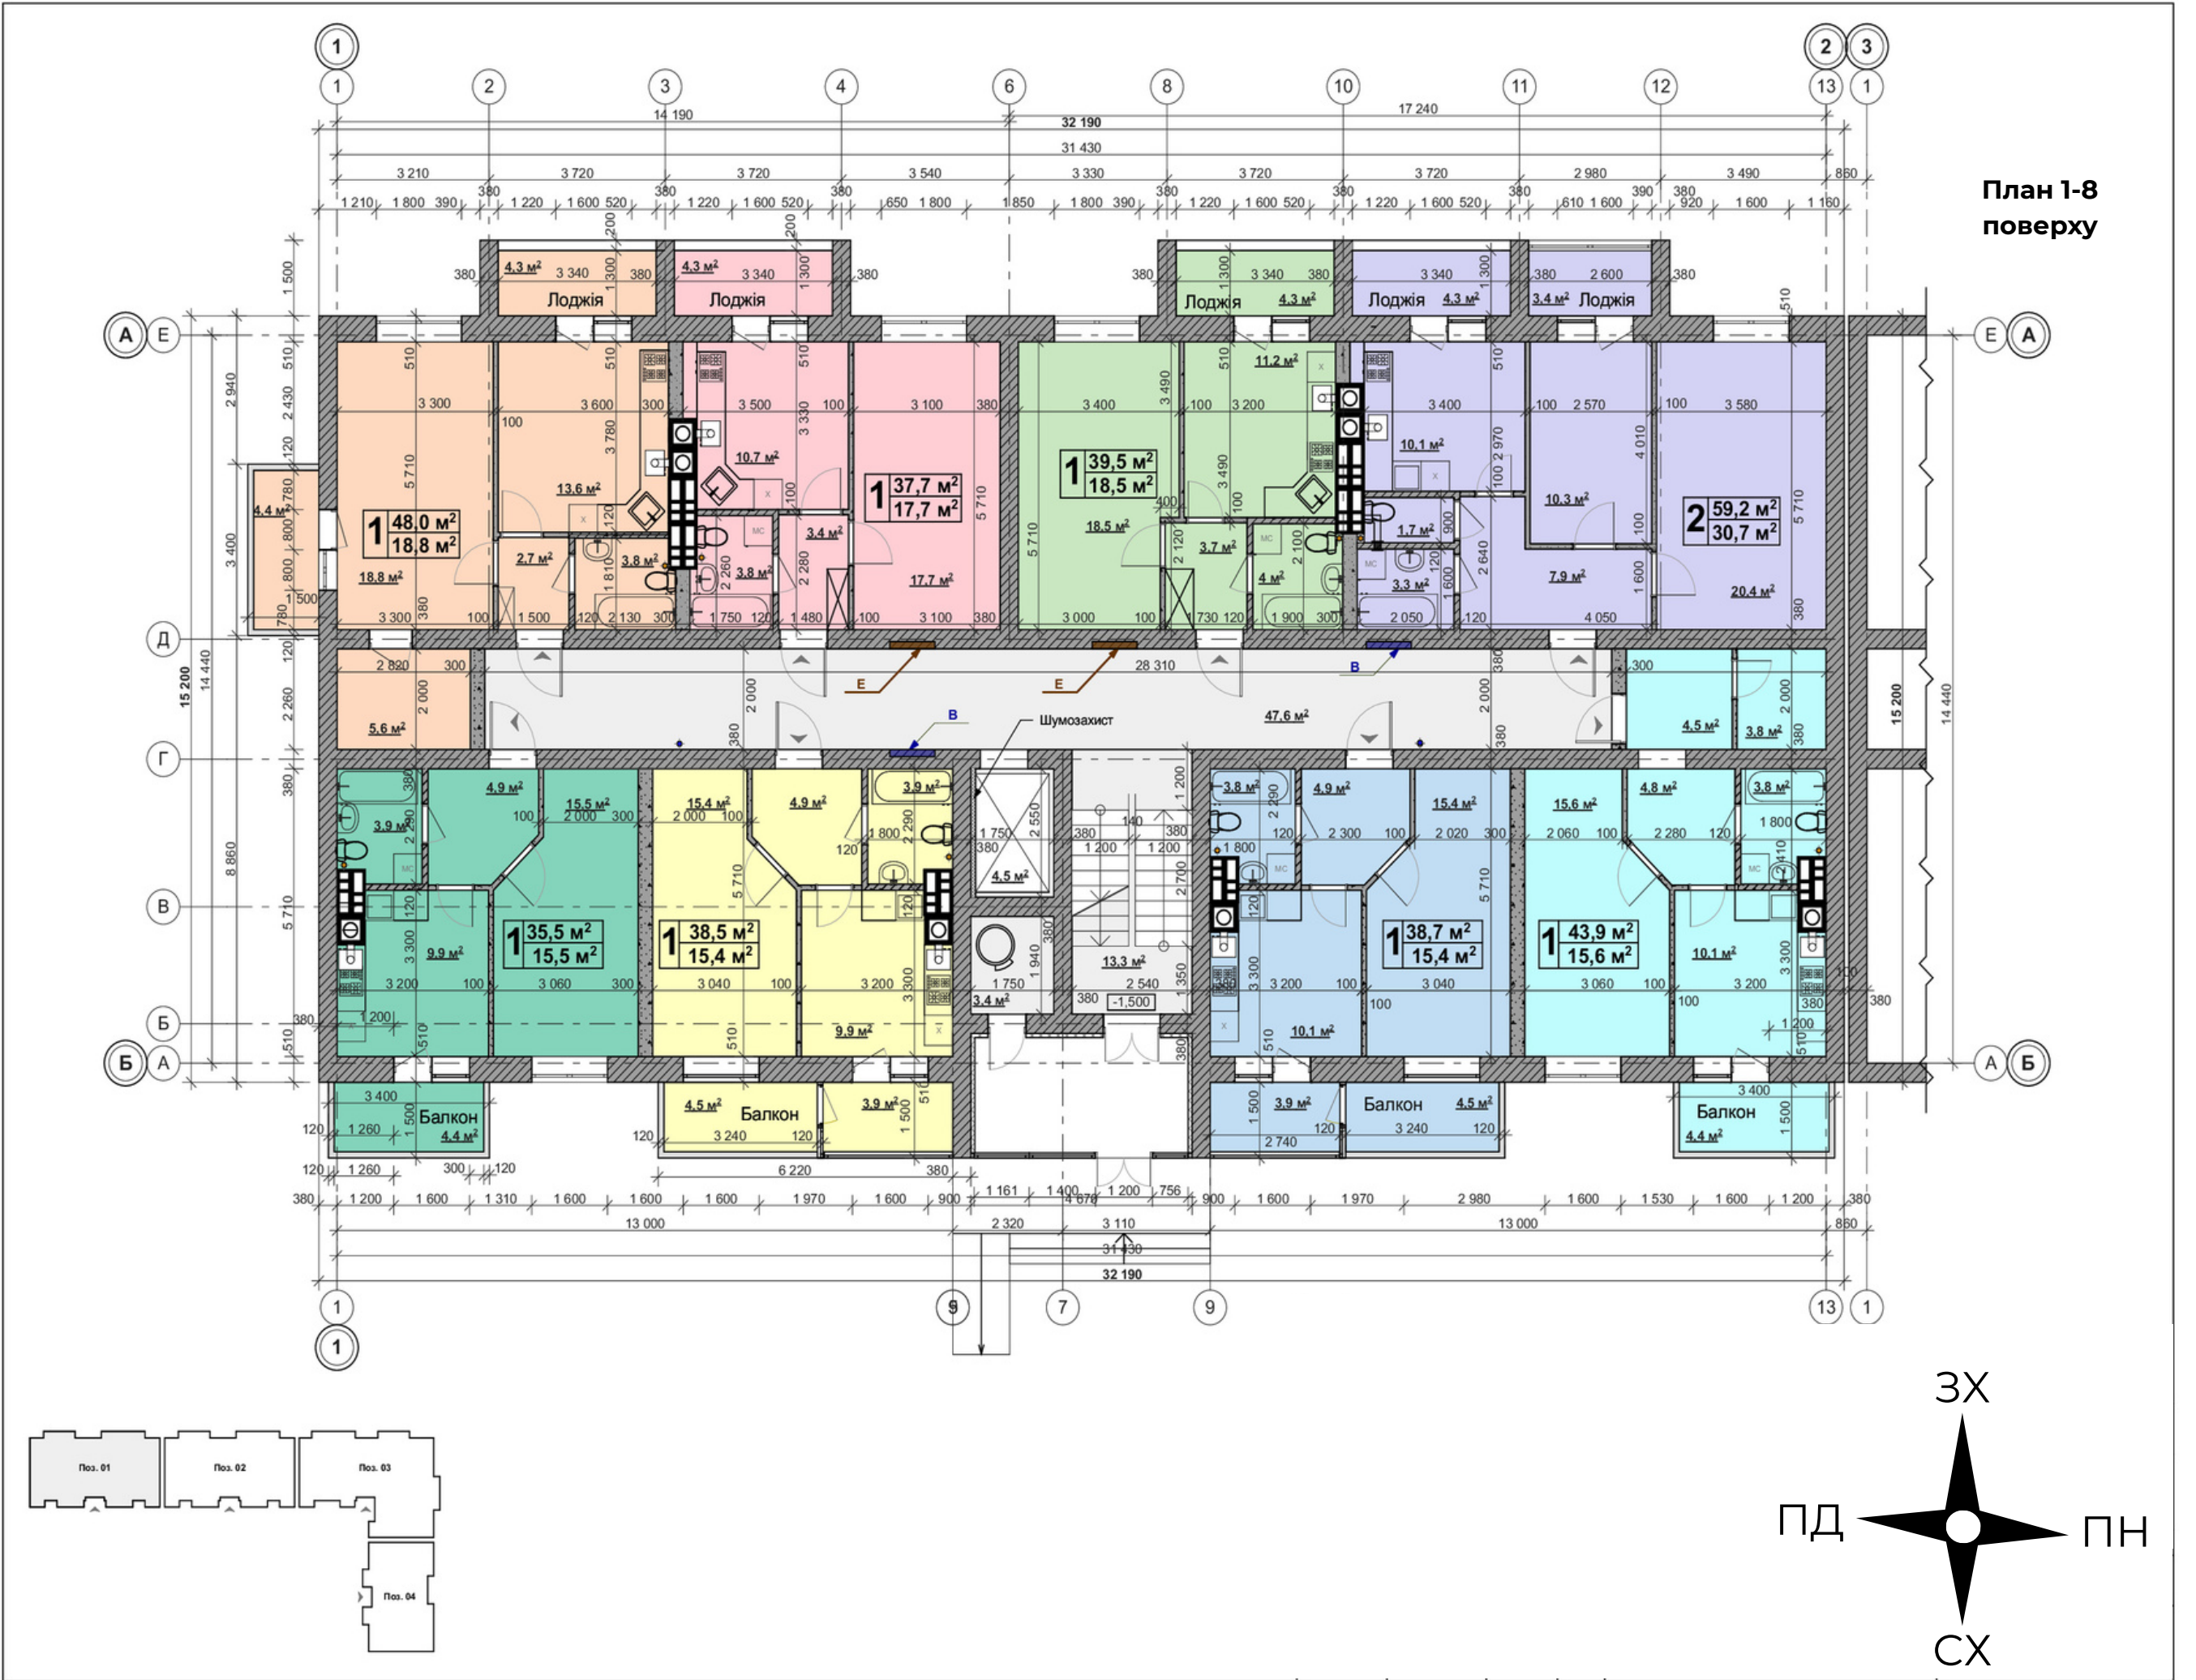


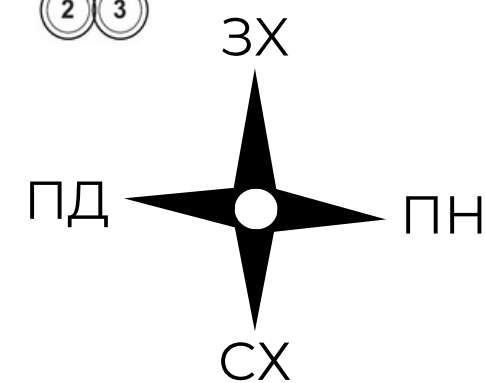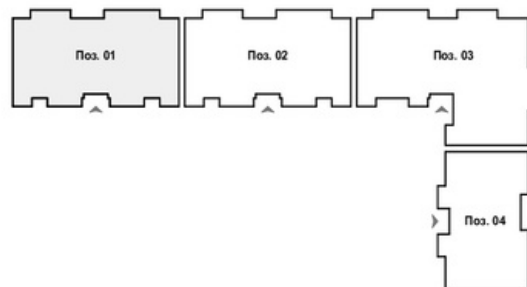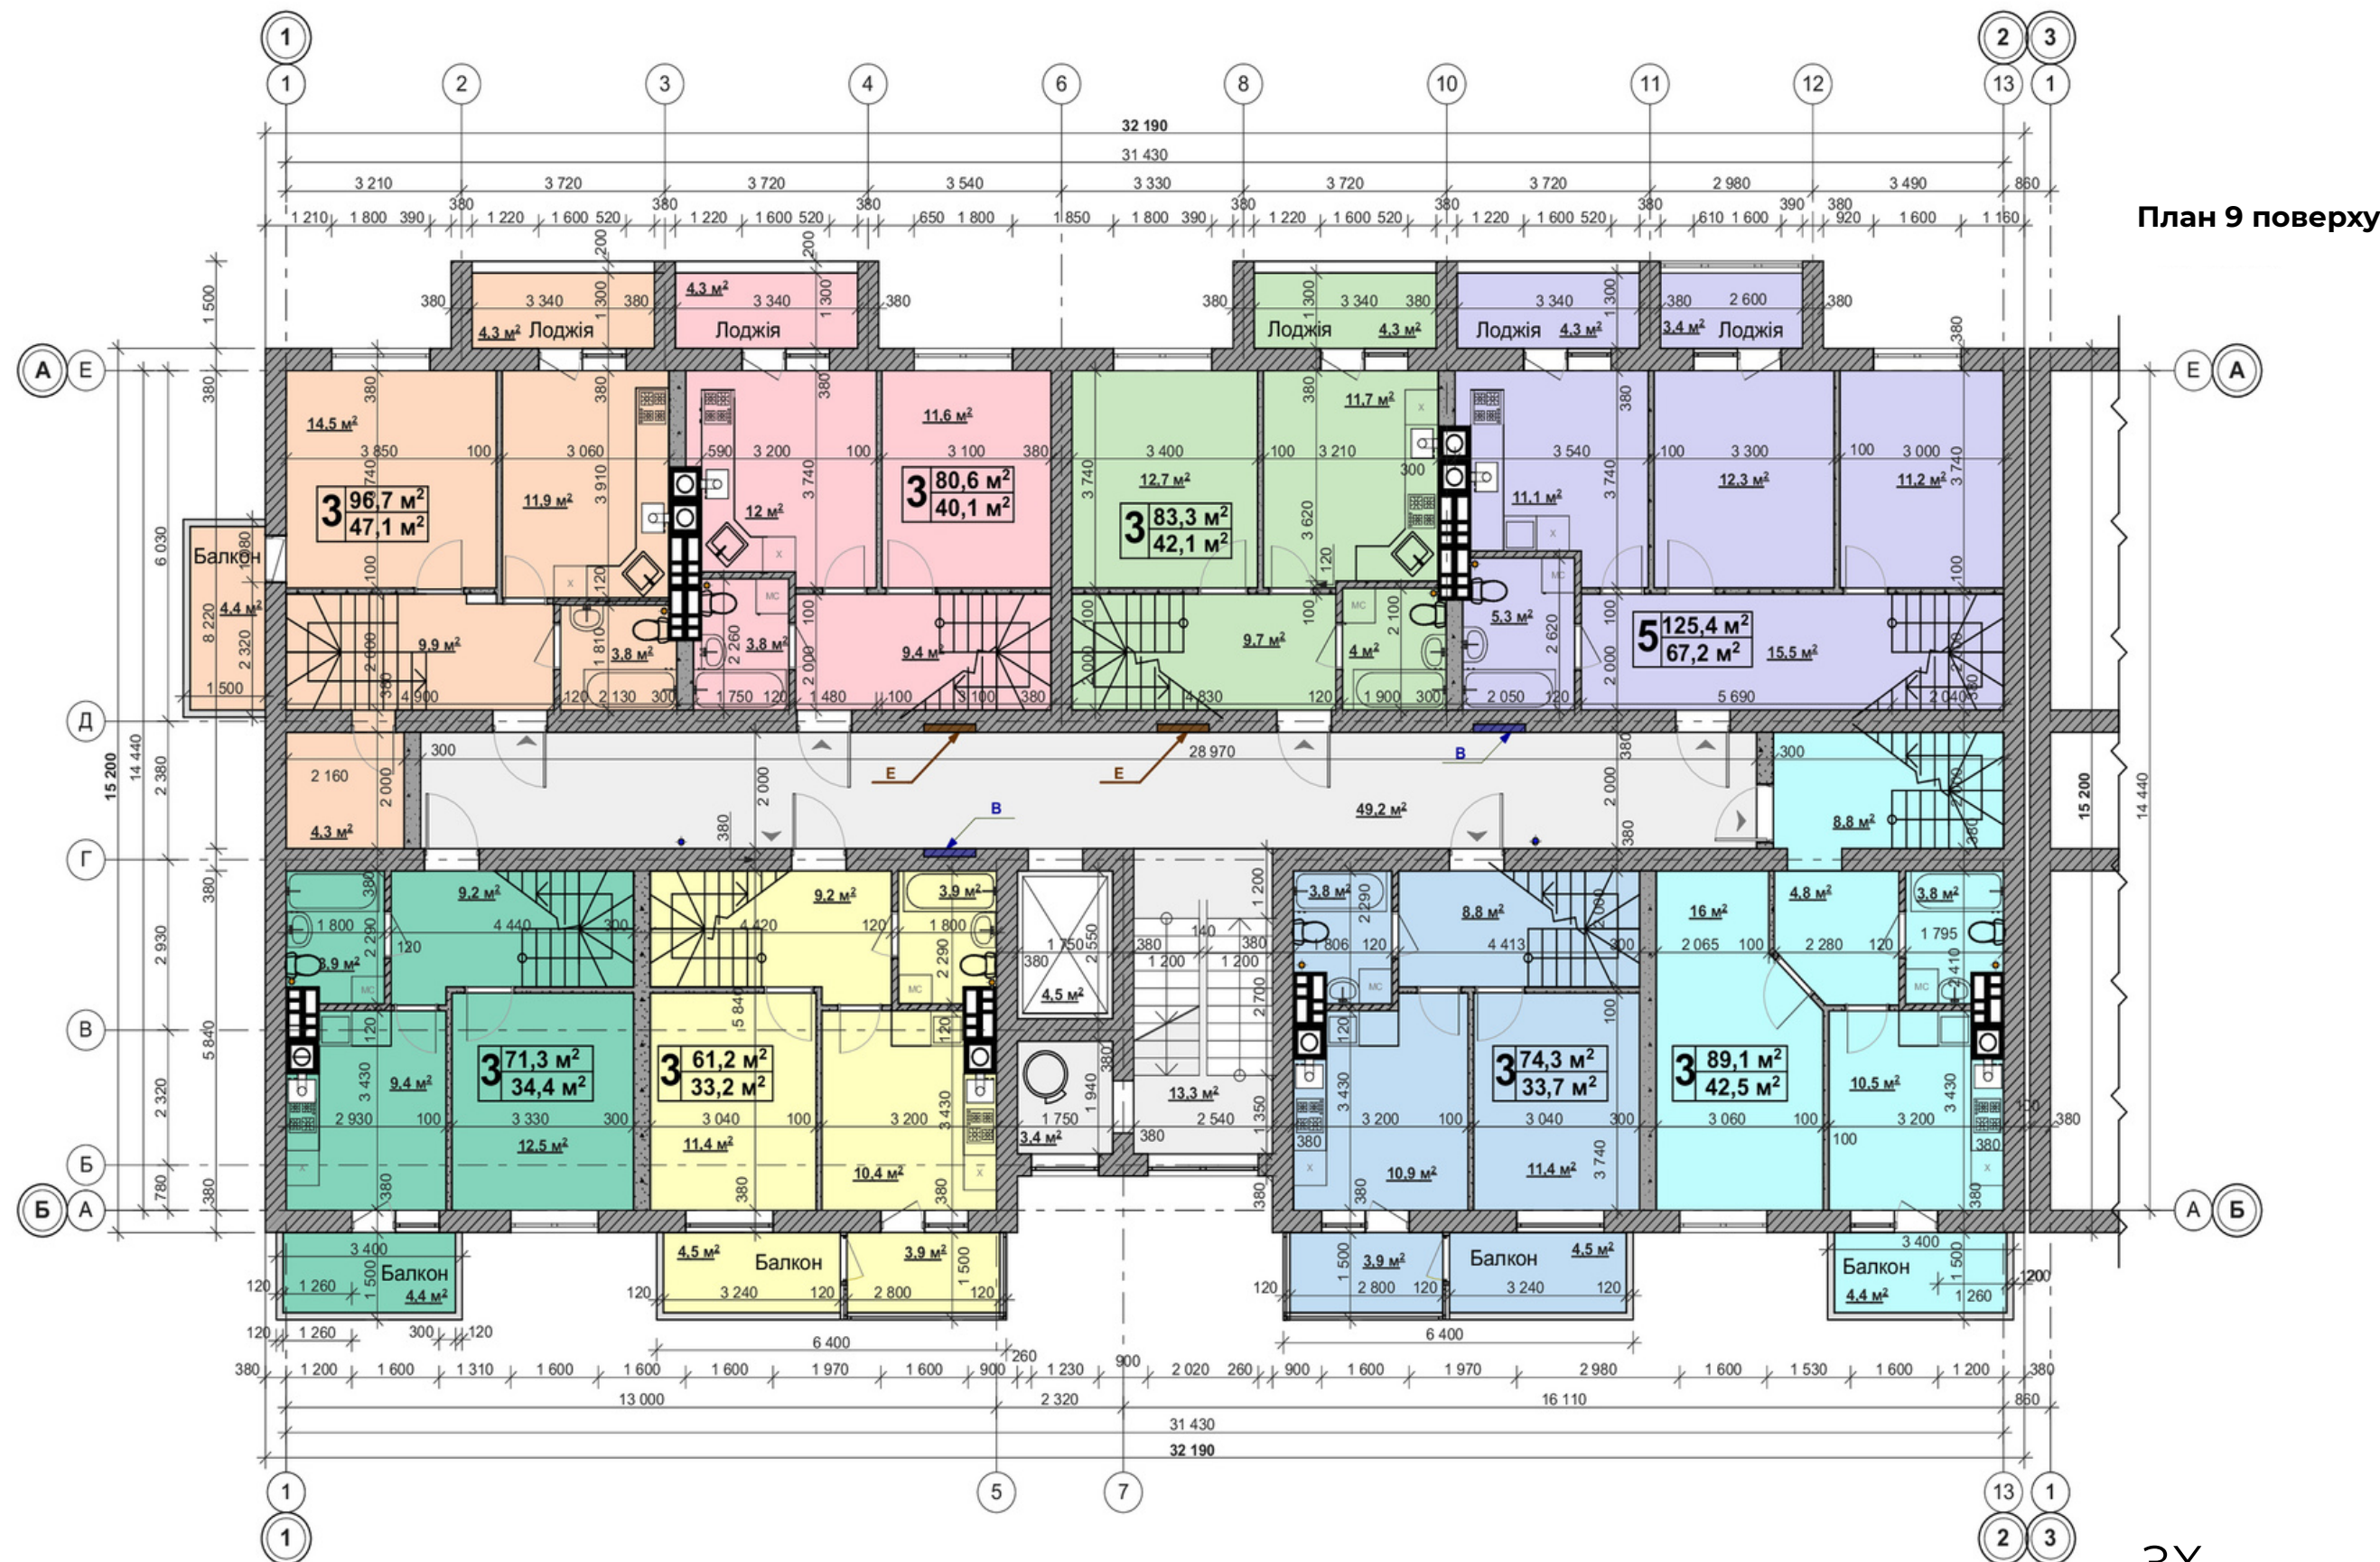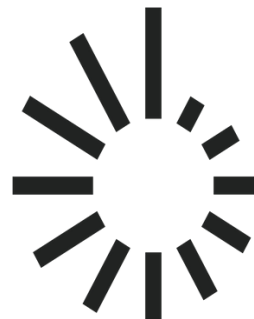

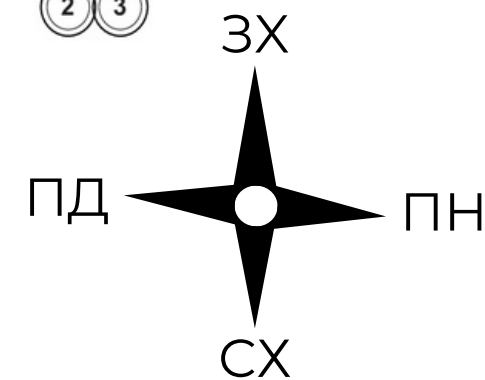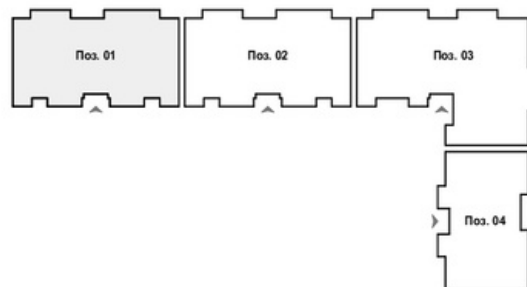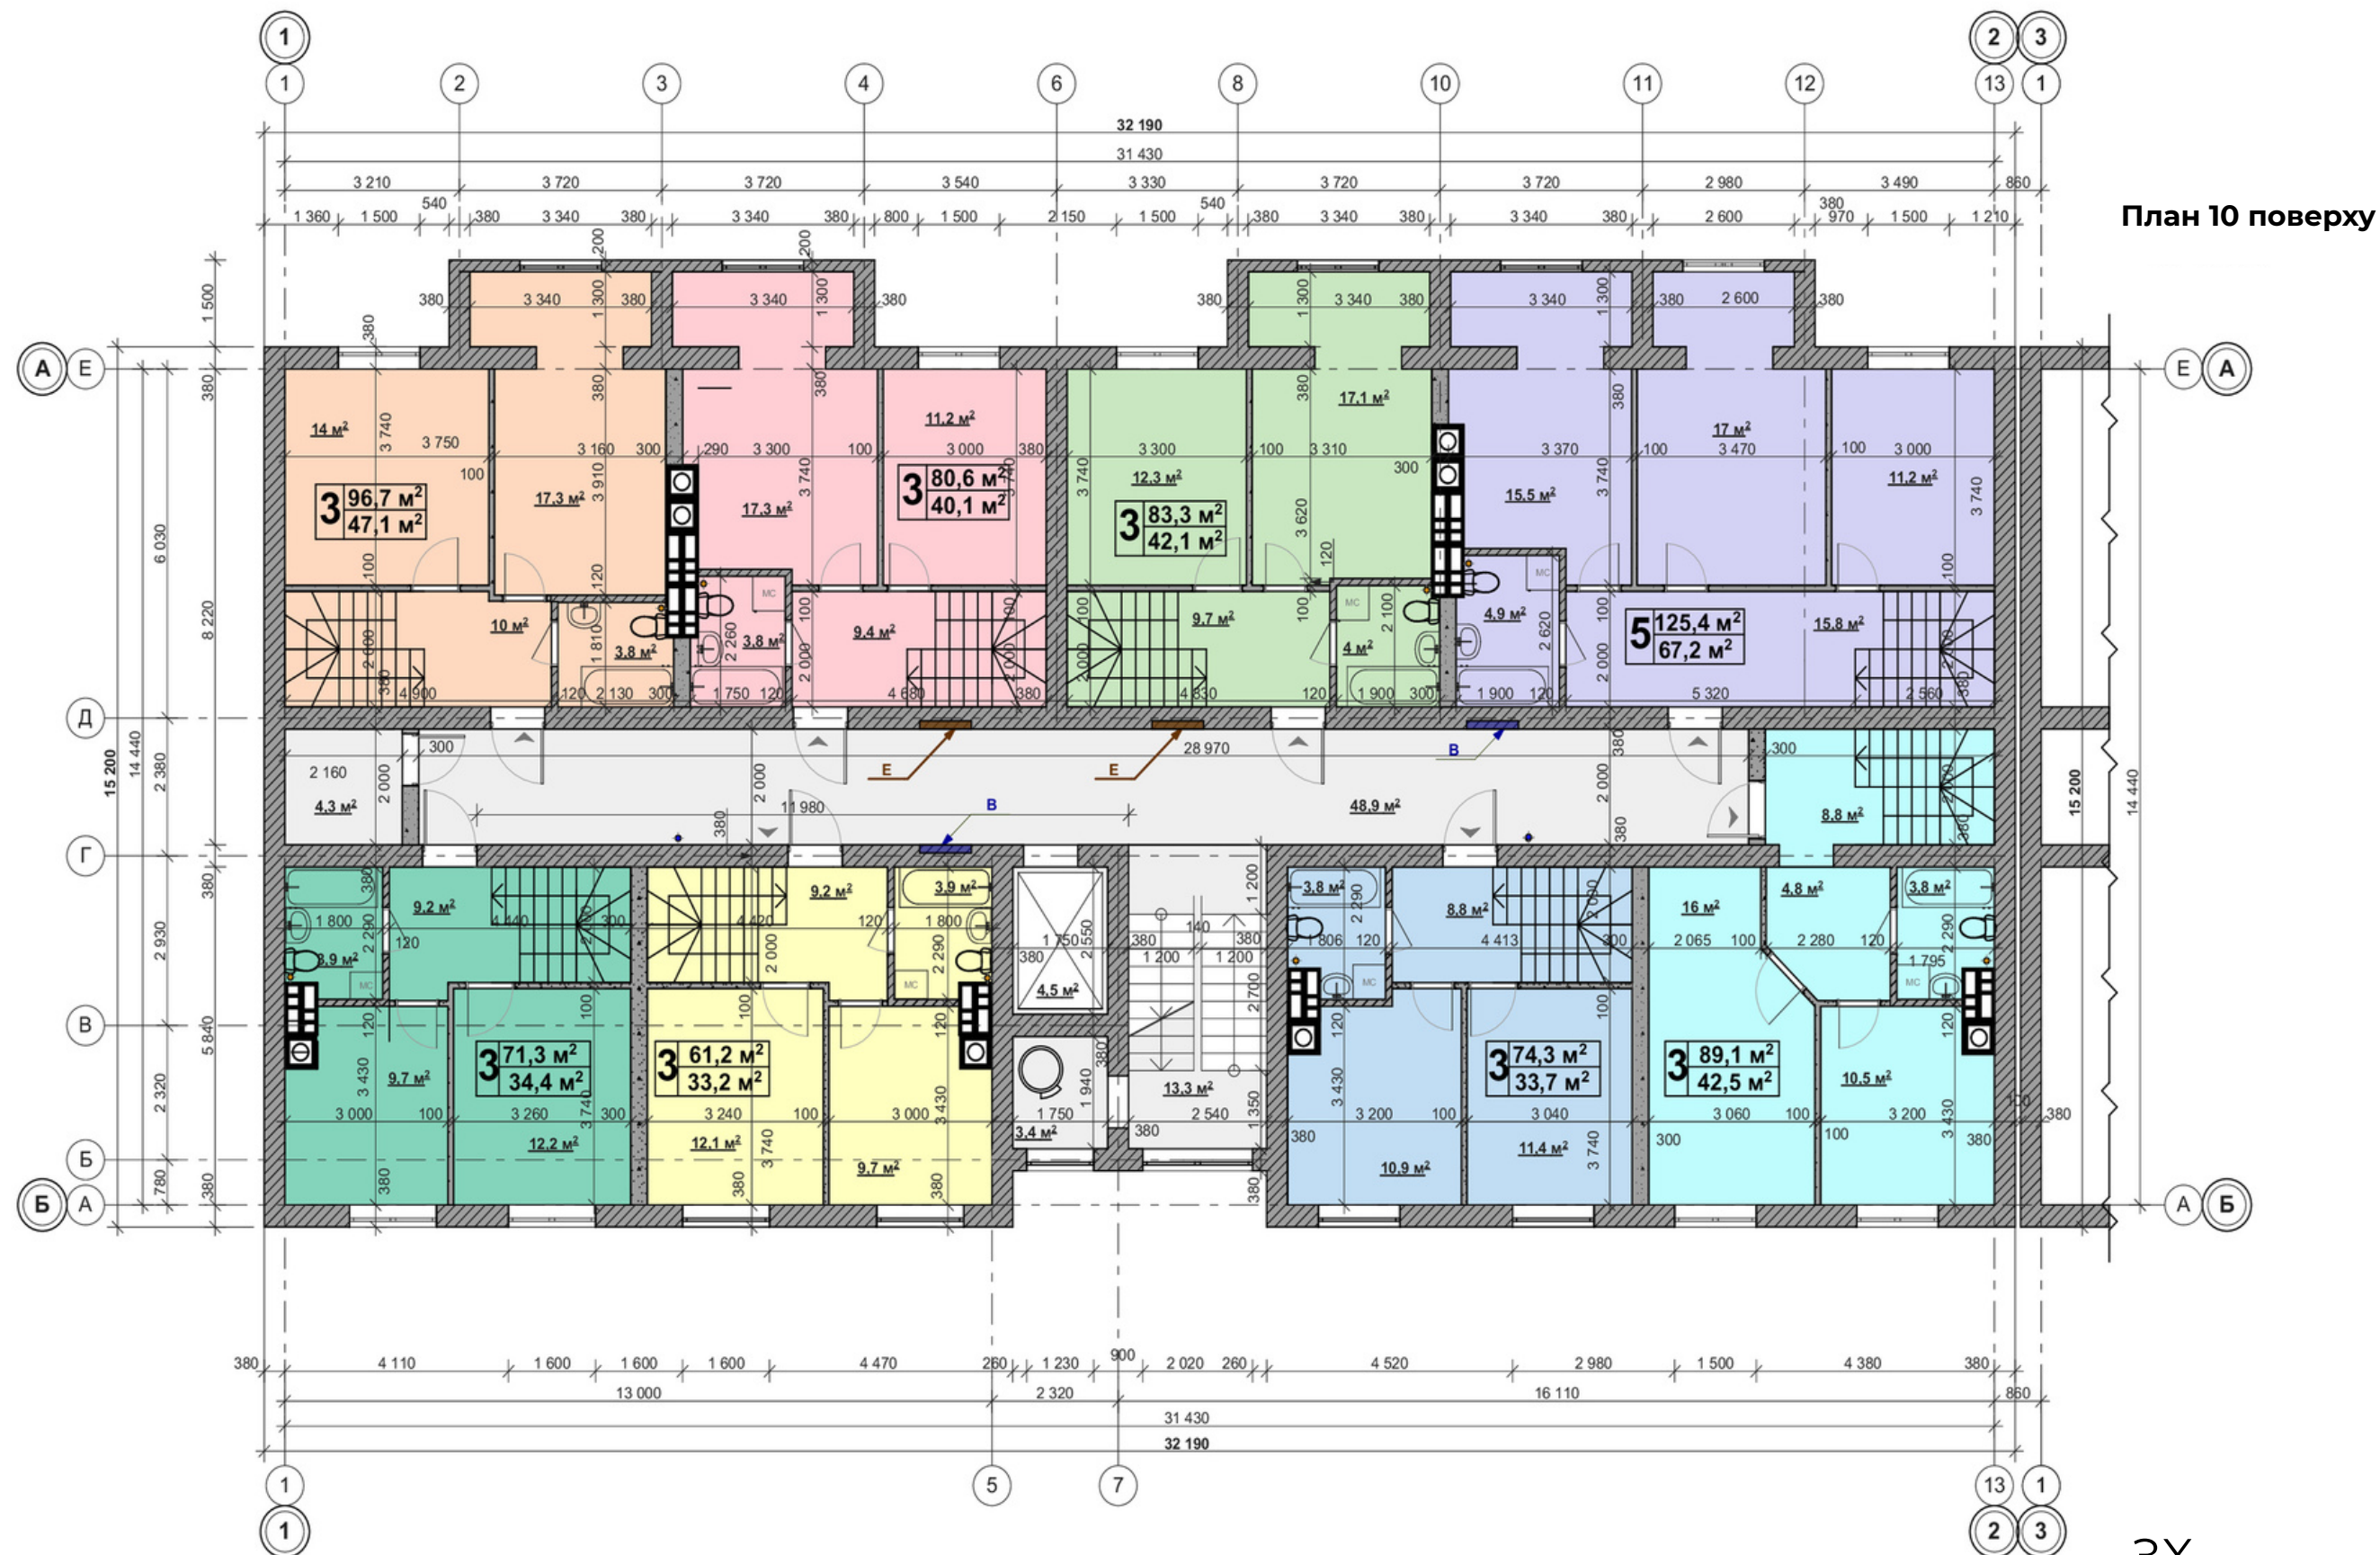
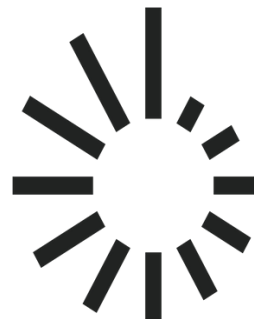


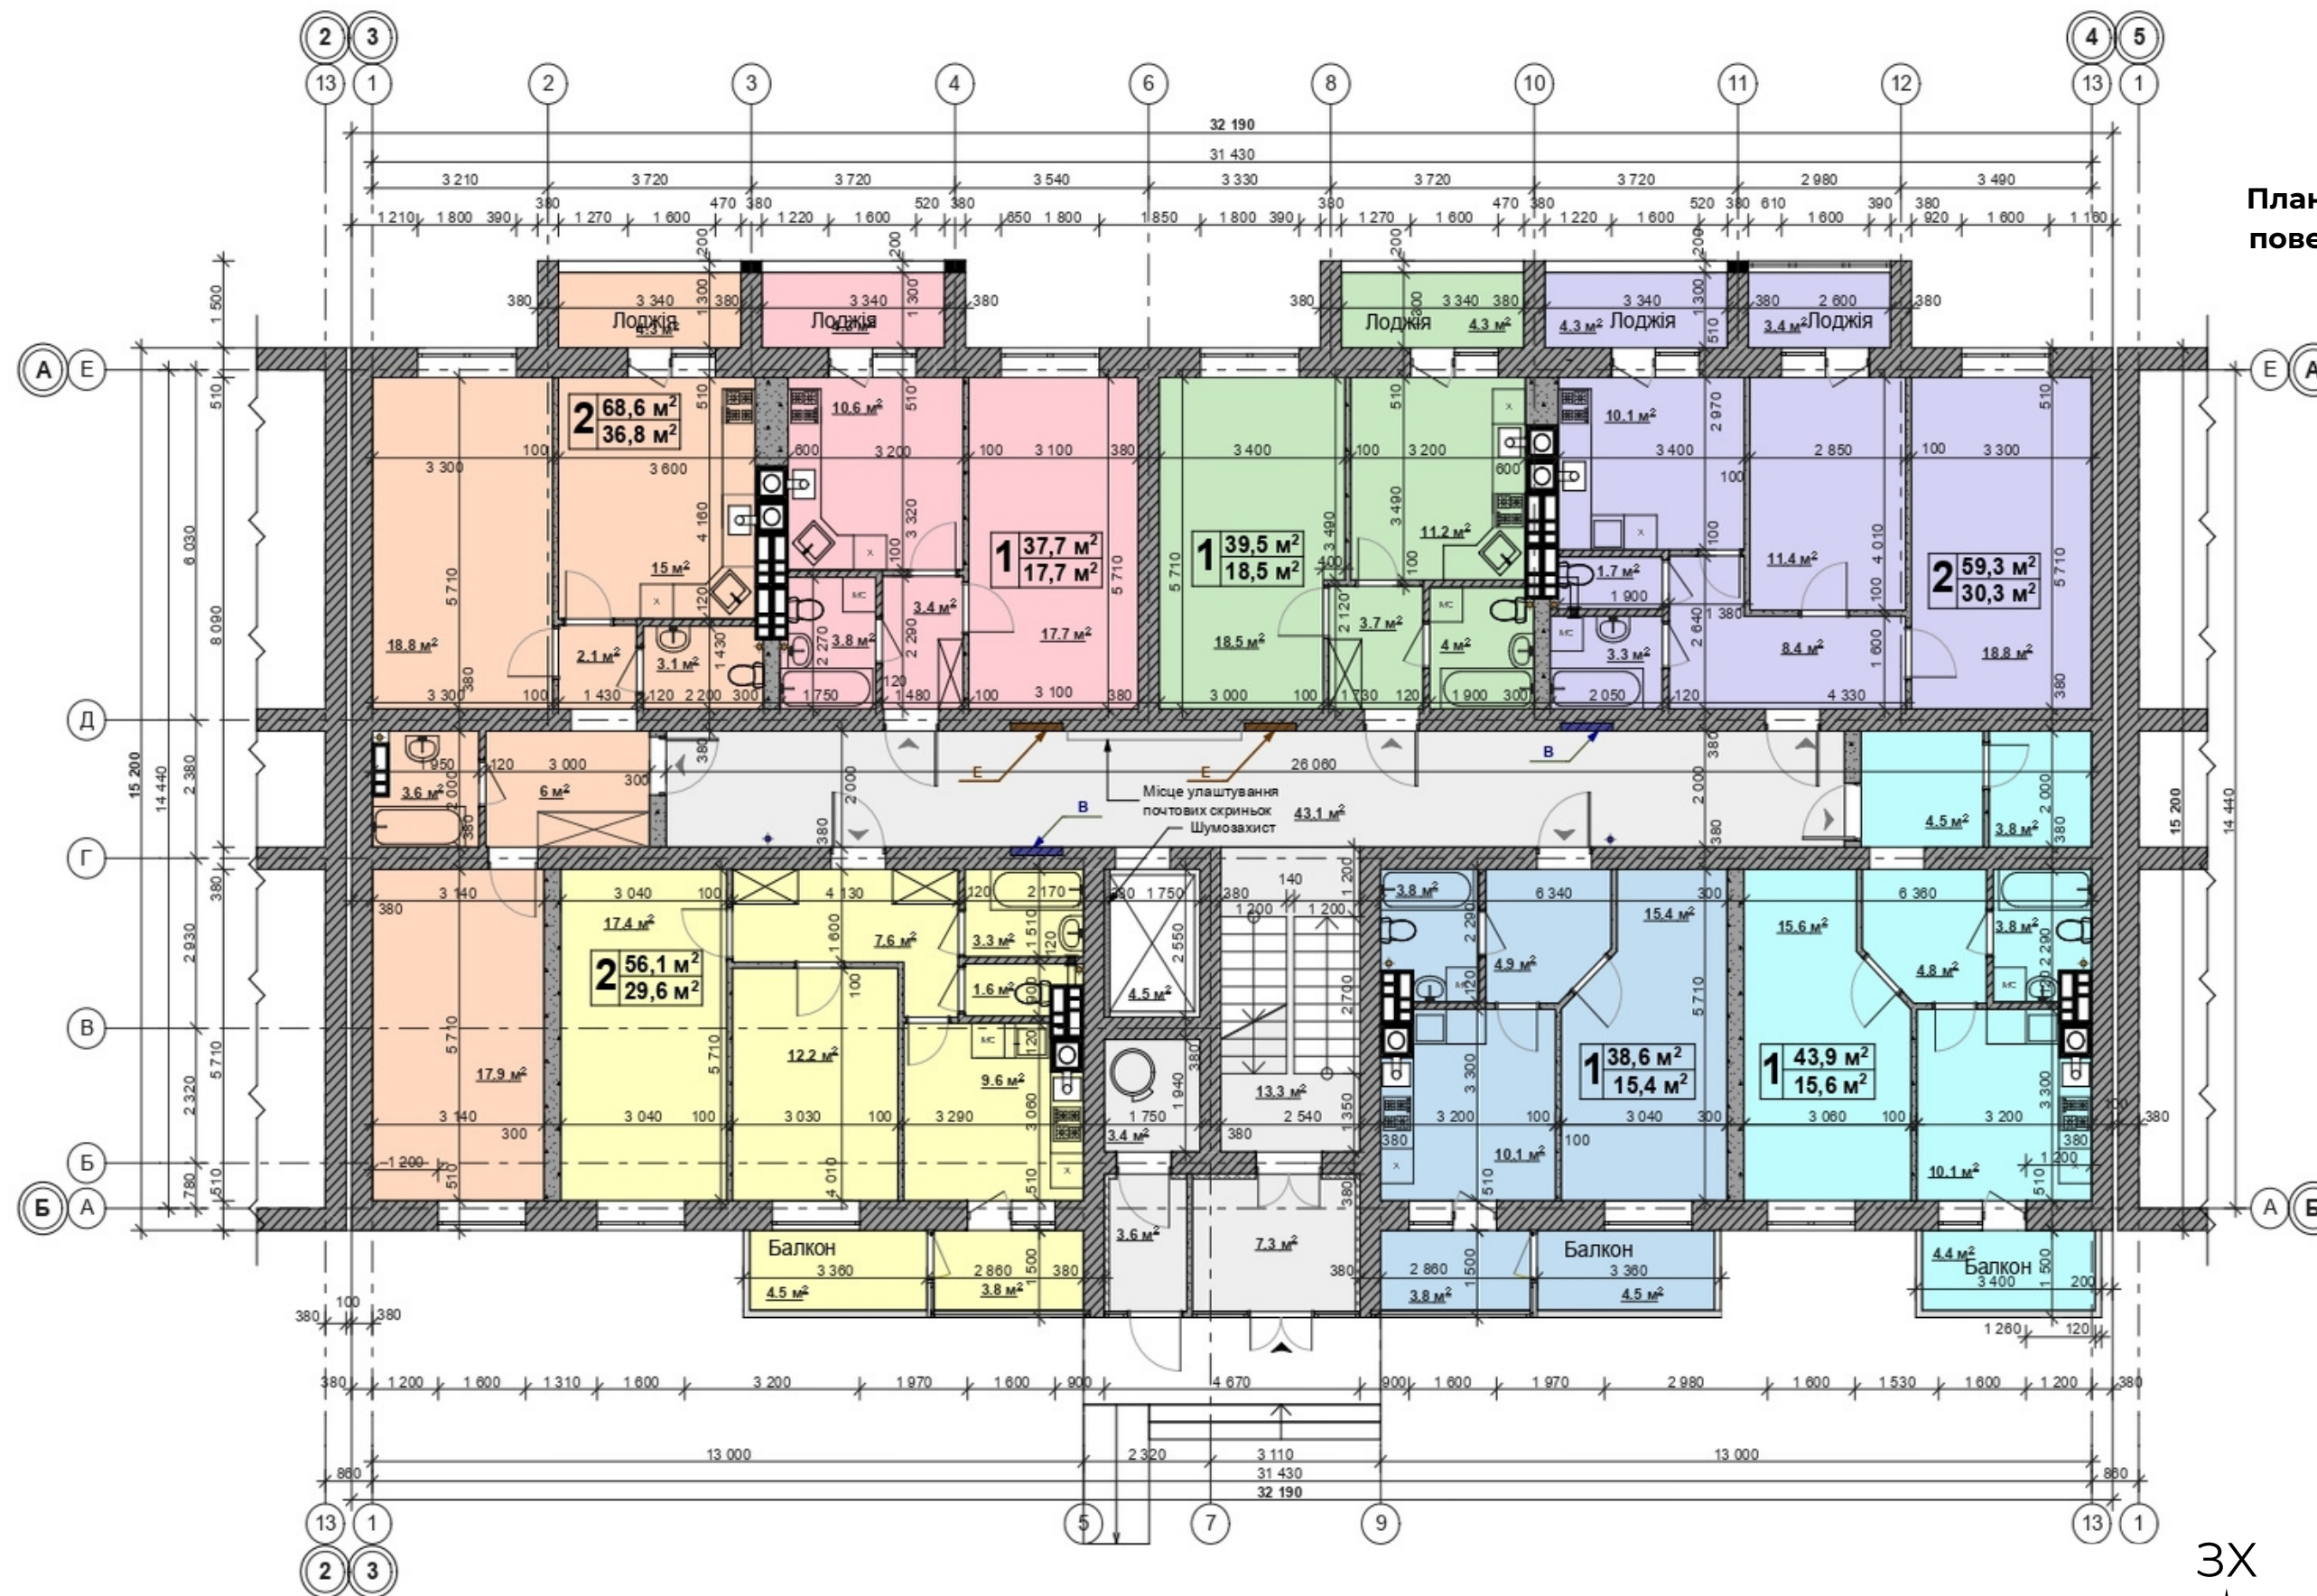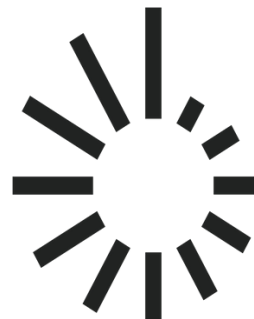


План 1-8
поверху

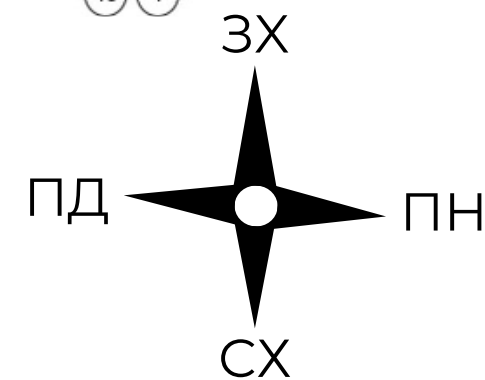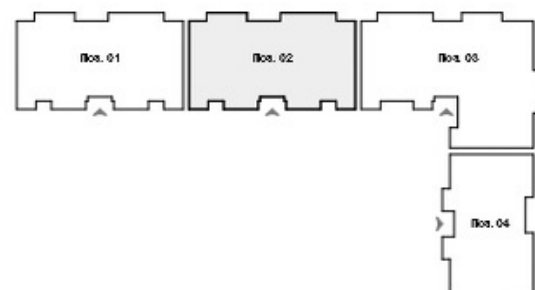






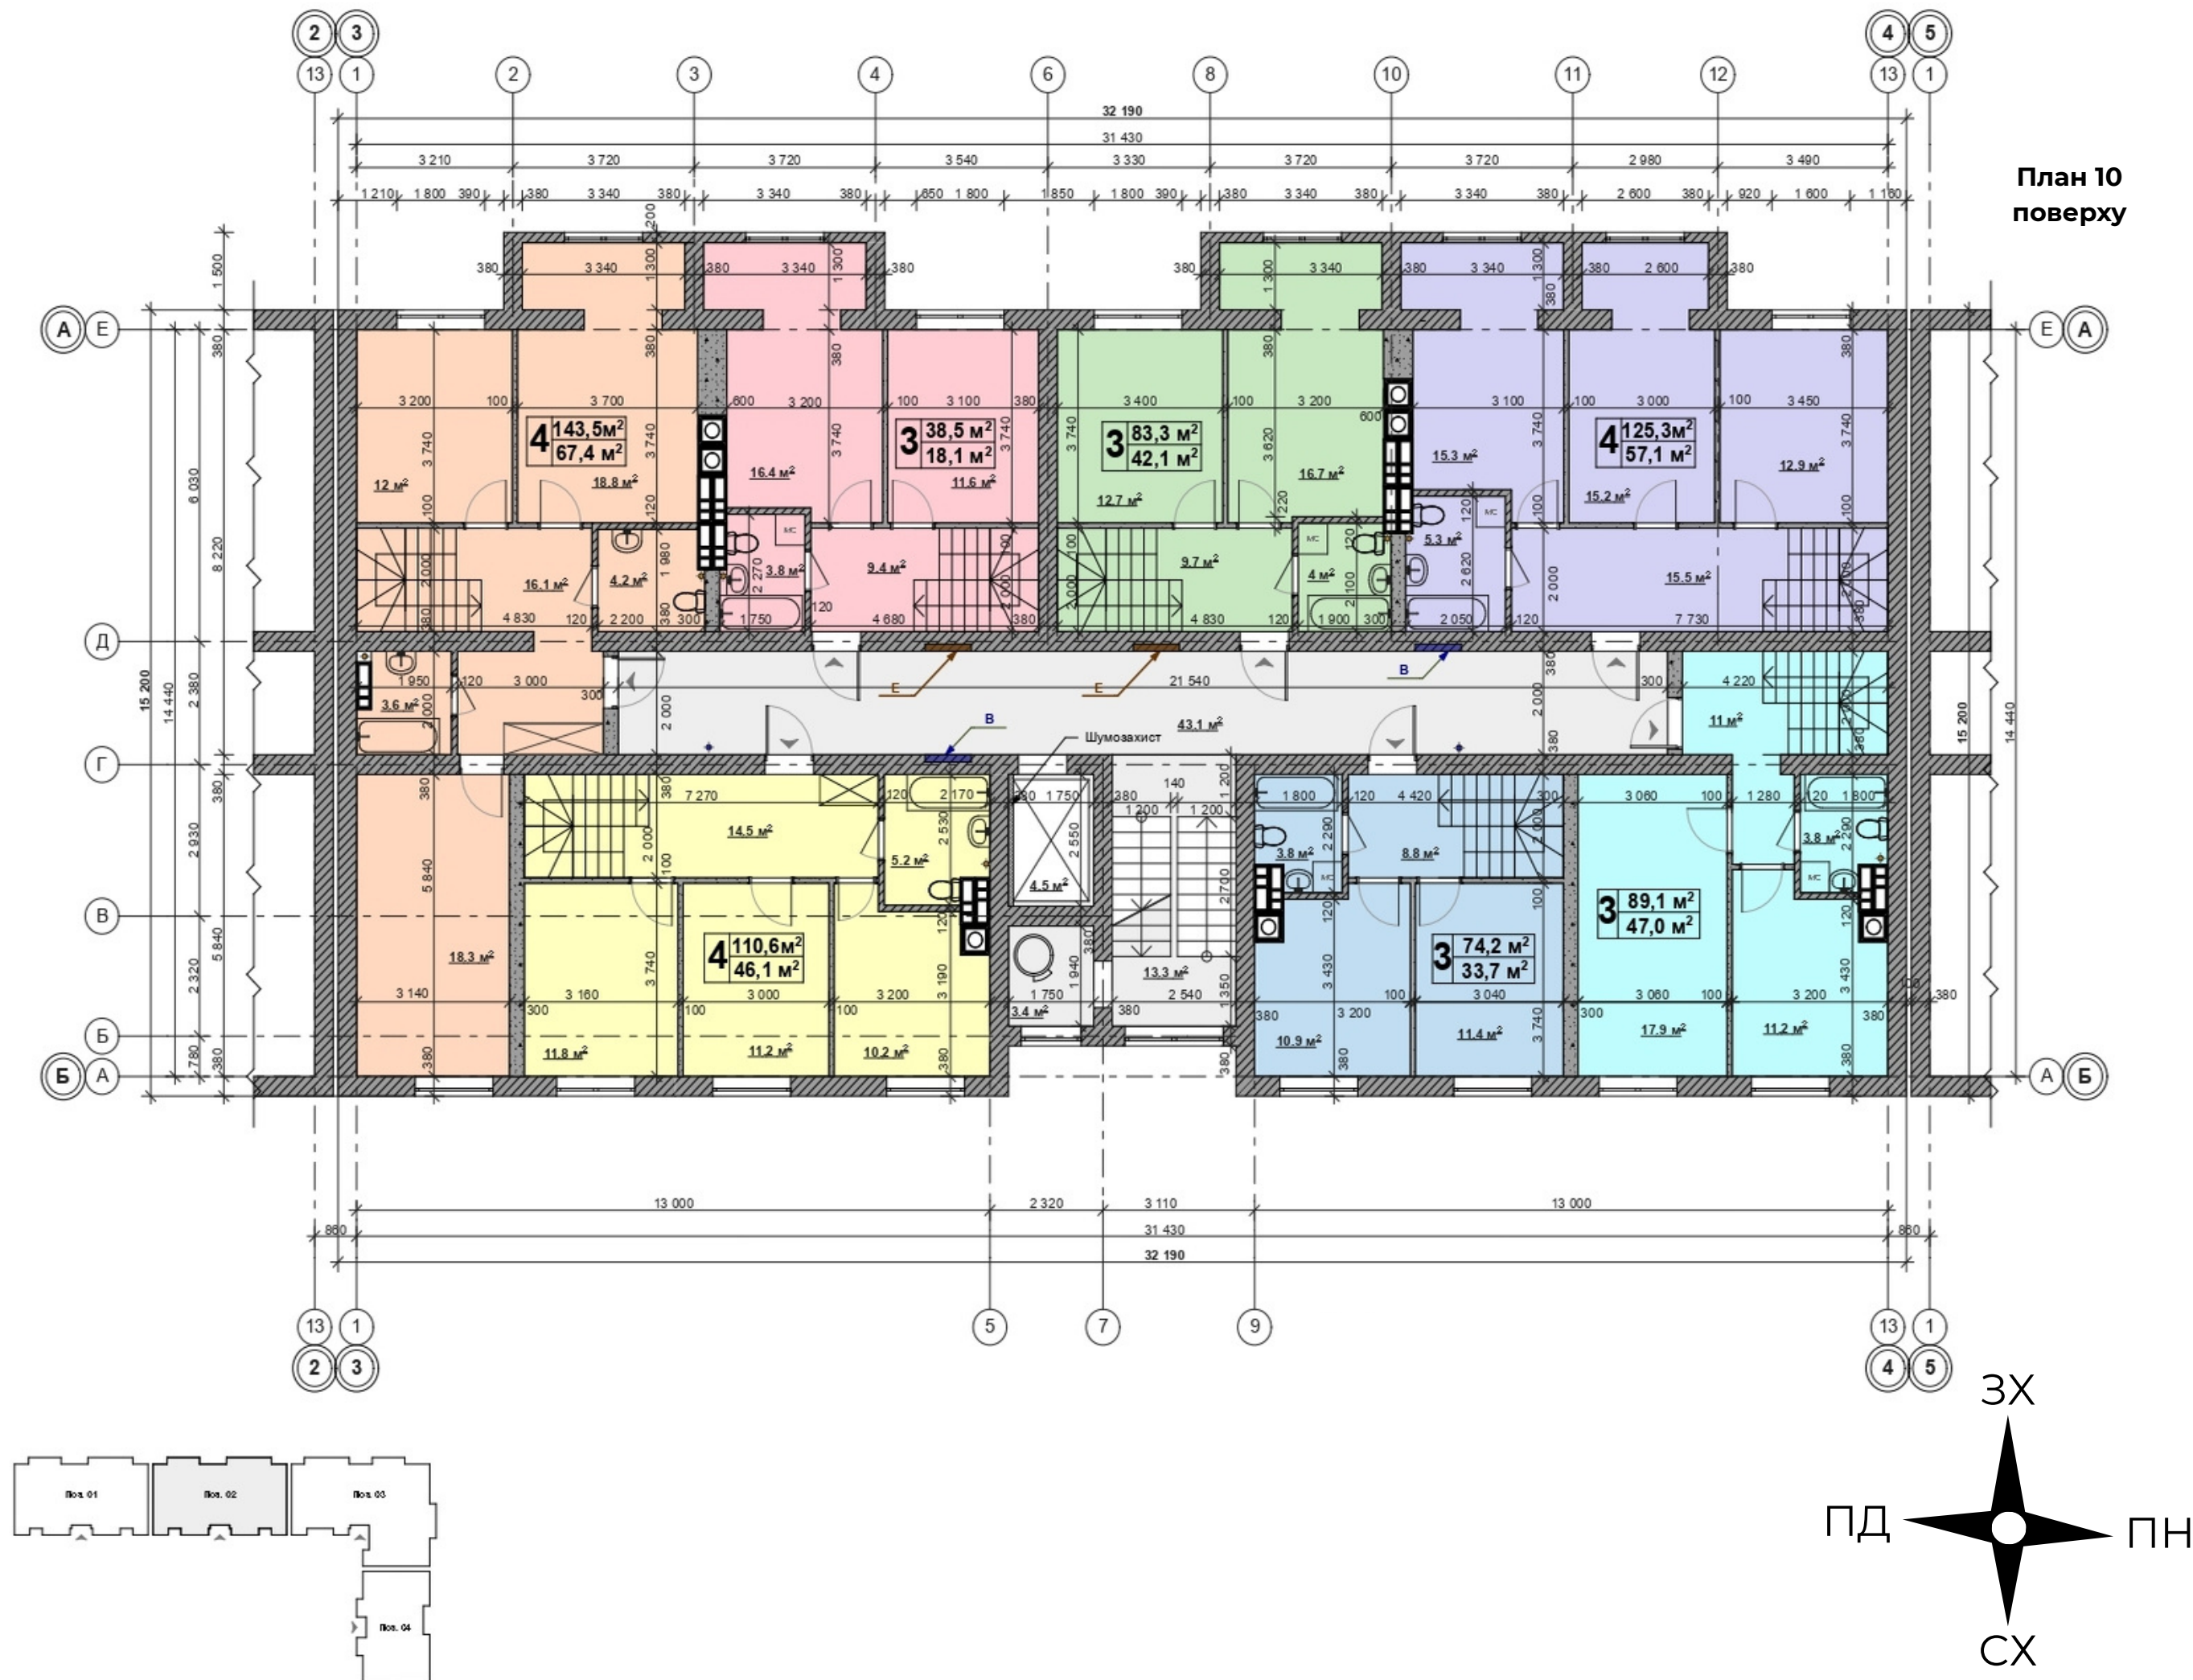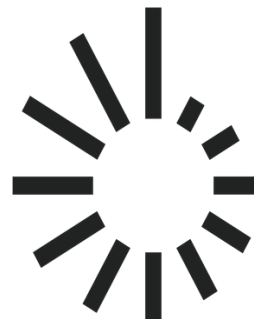

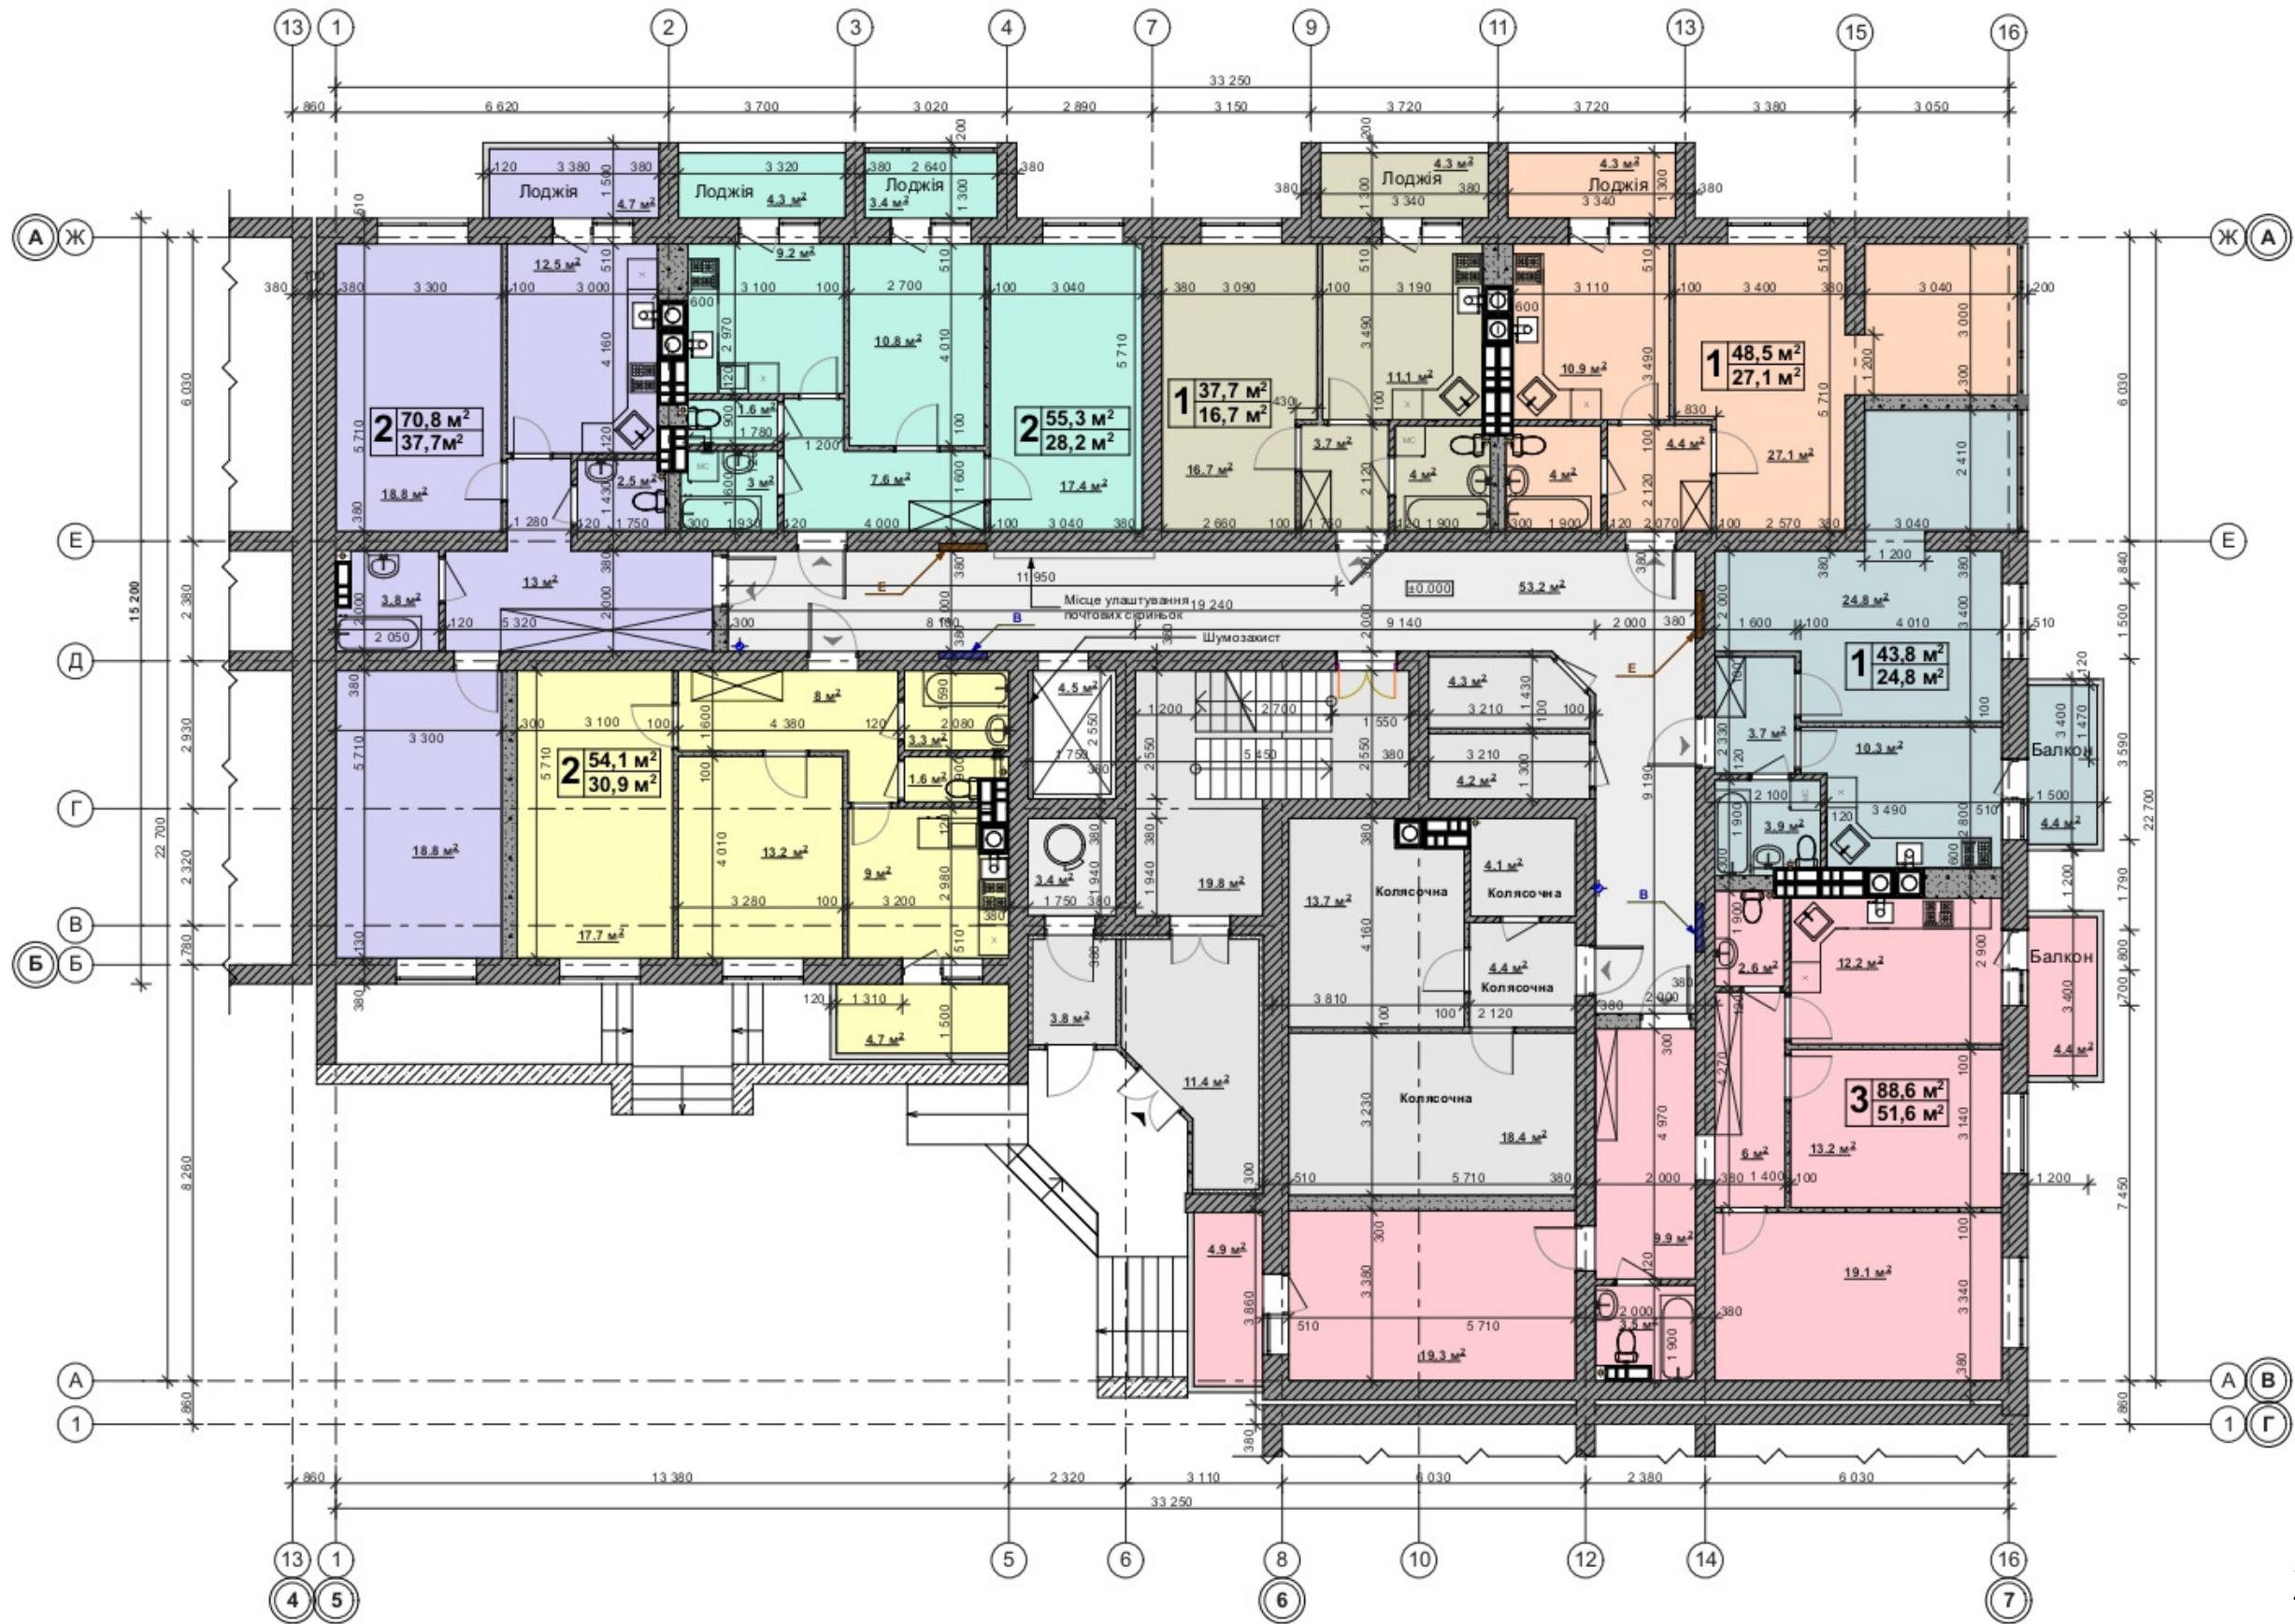



План 1-8
поверху

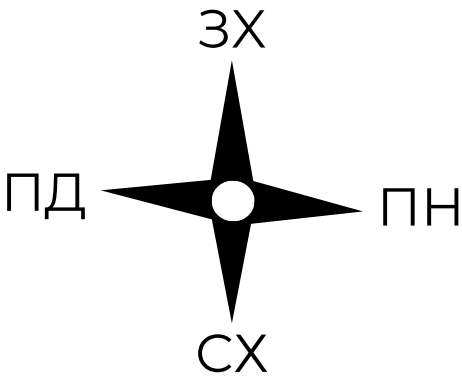

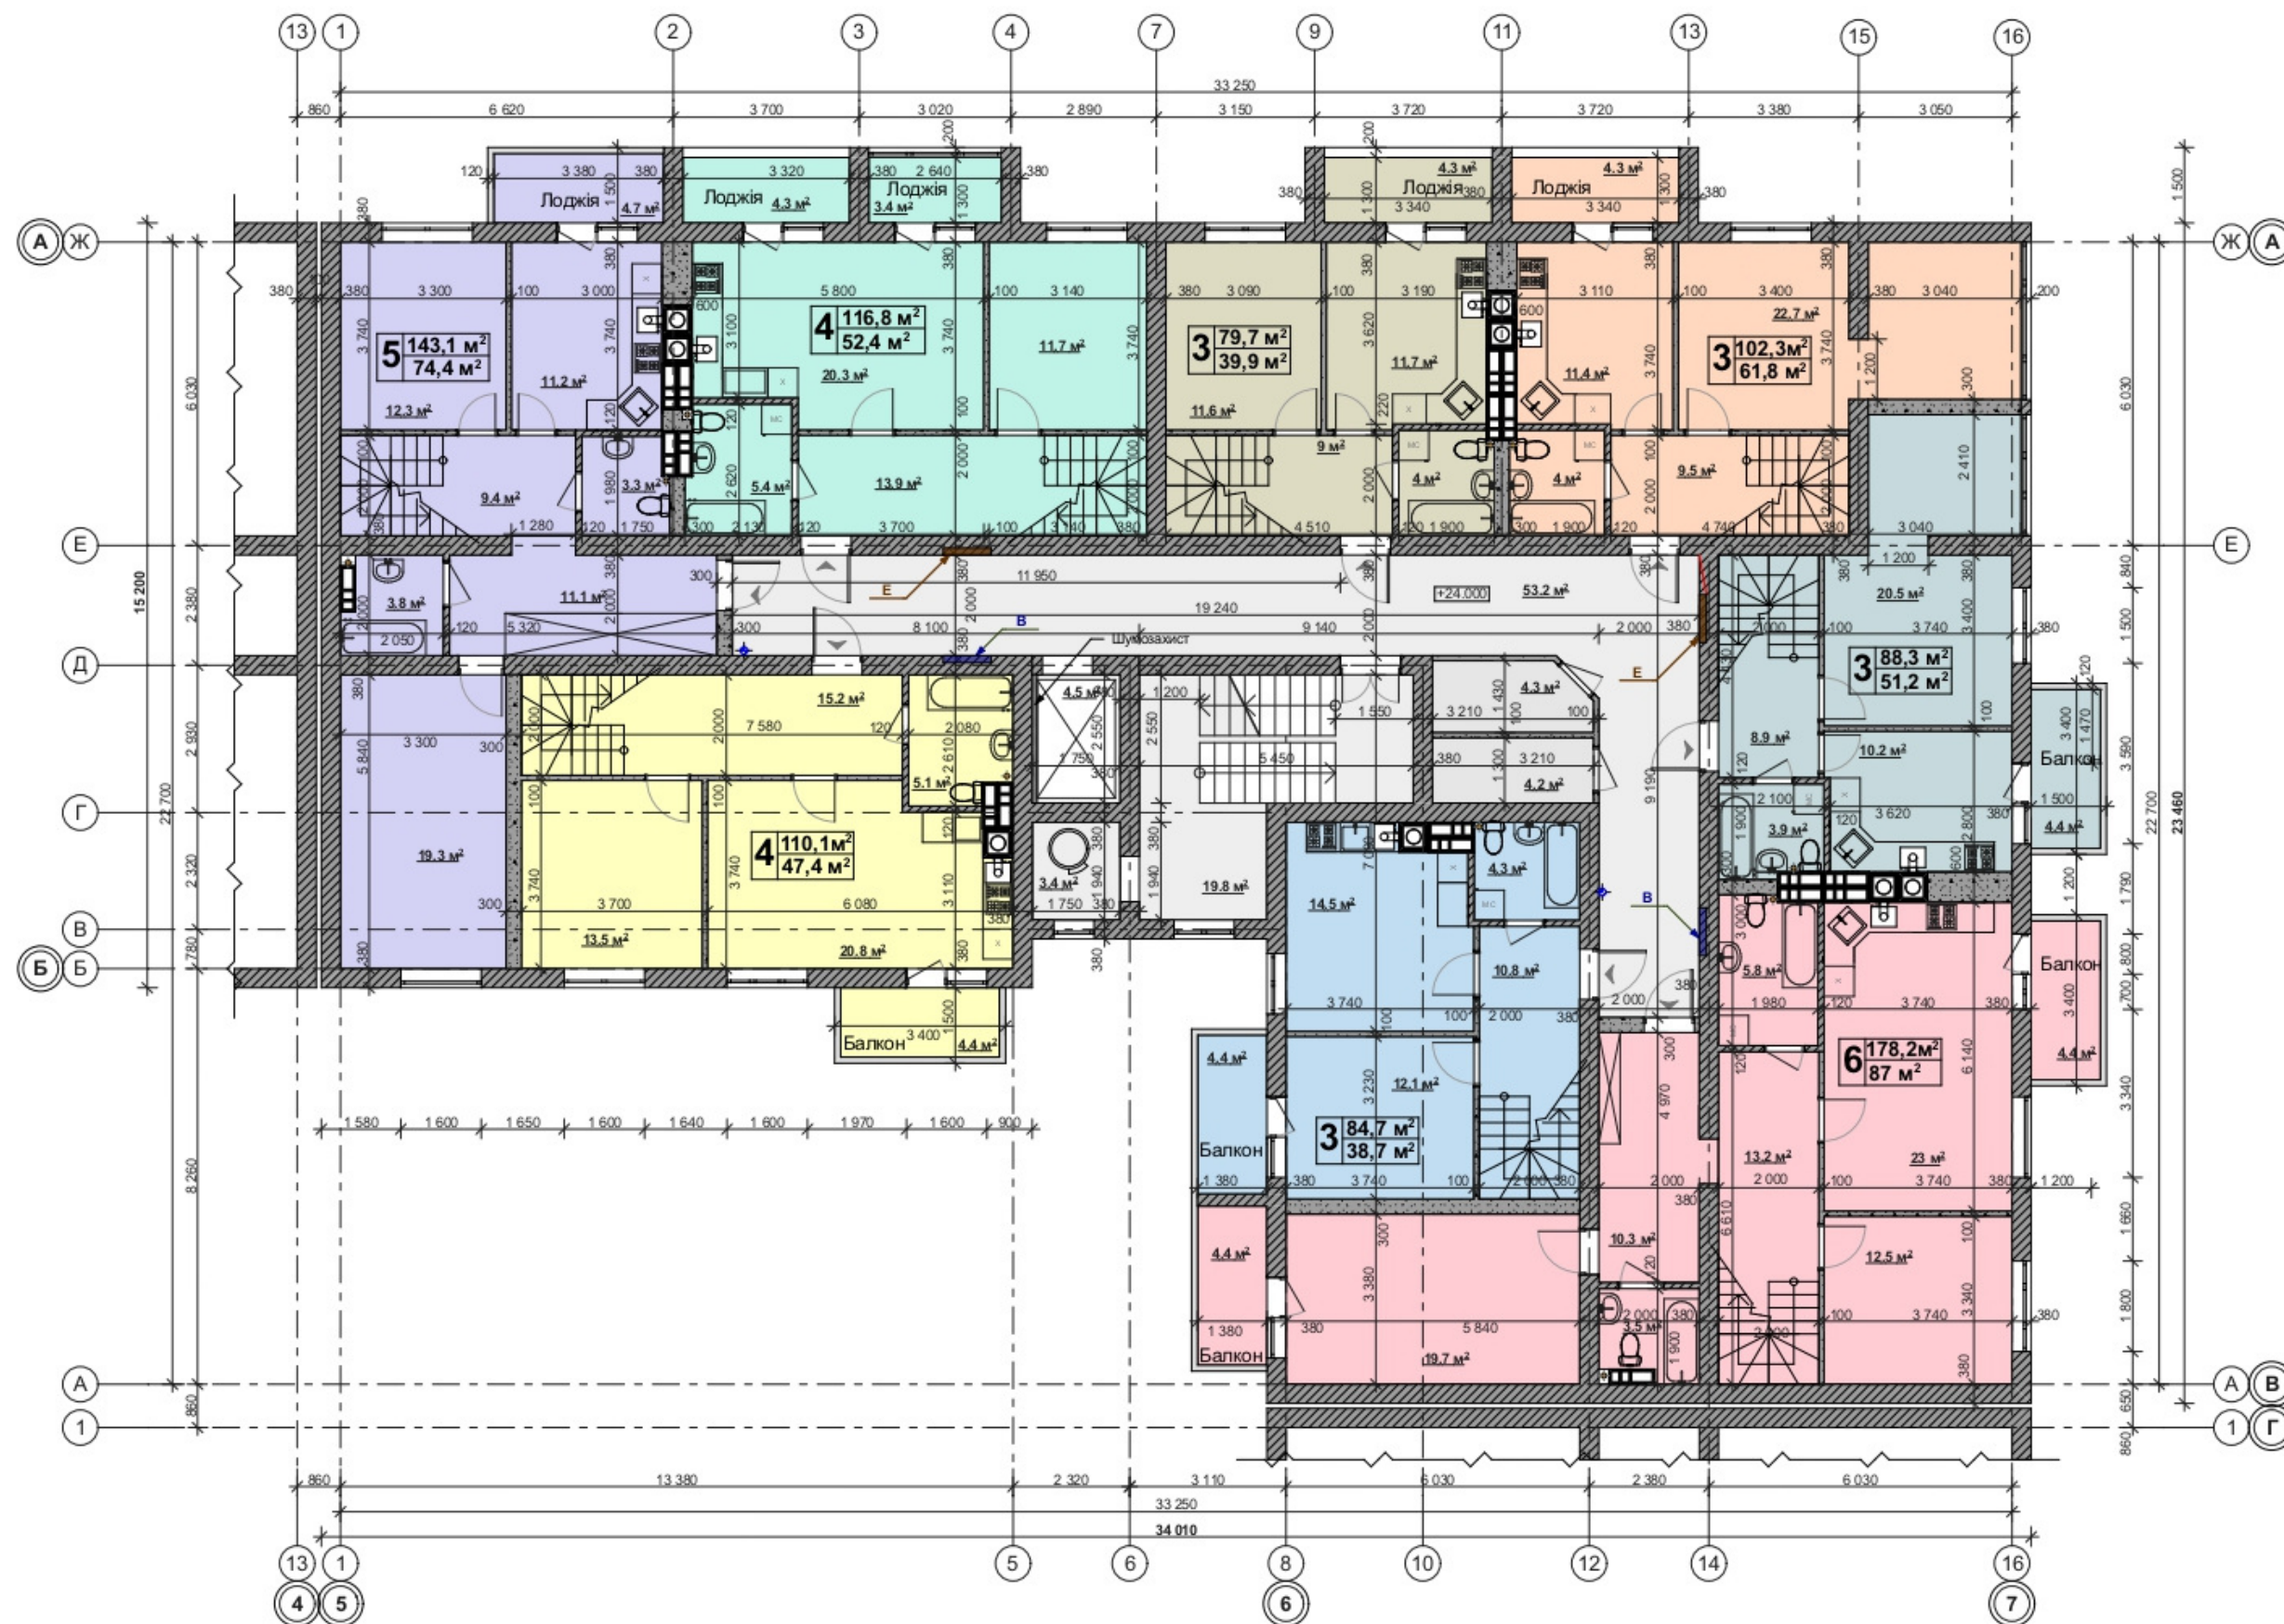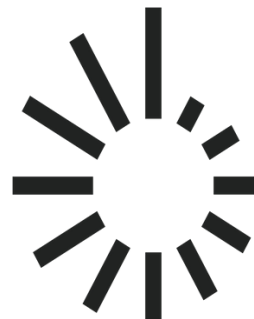




План 9
поверху


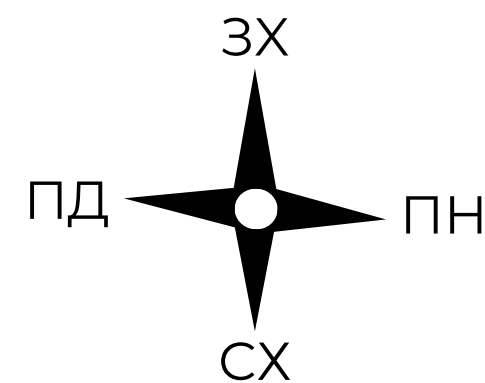


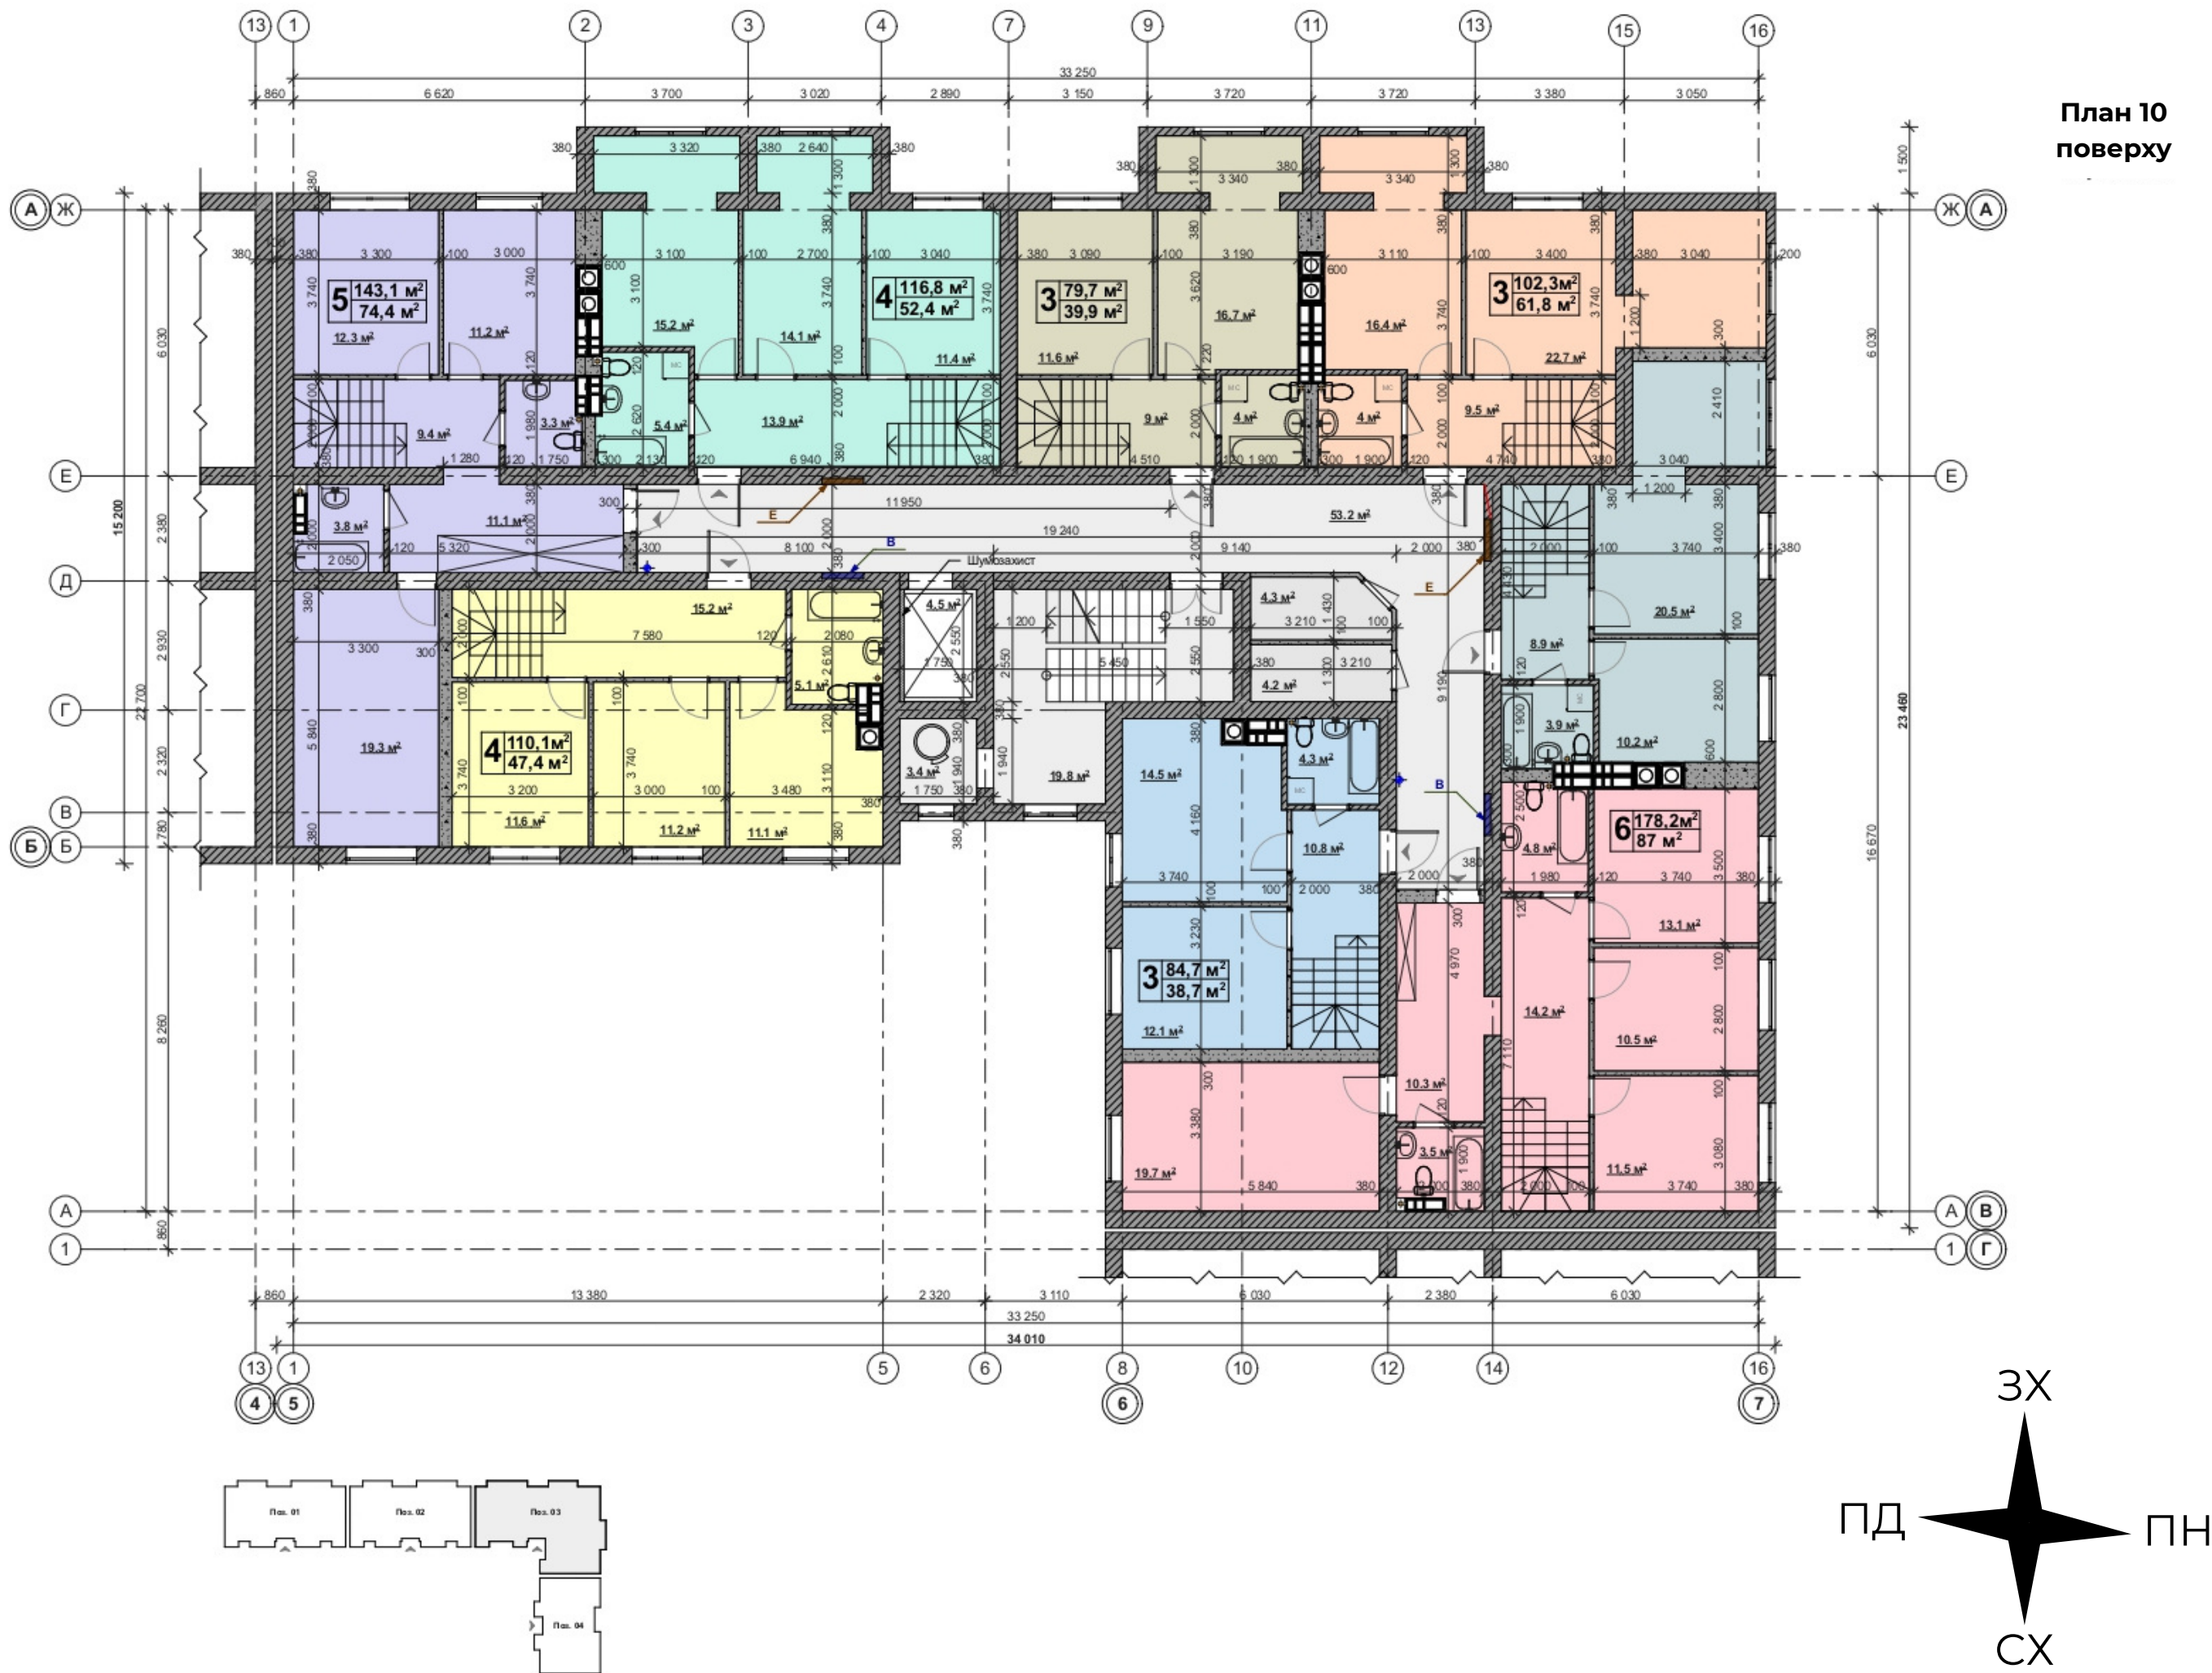






План 1-8 поверху

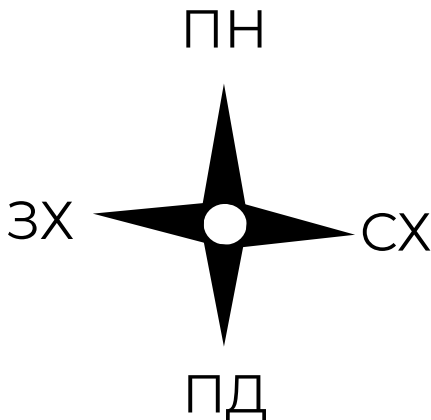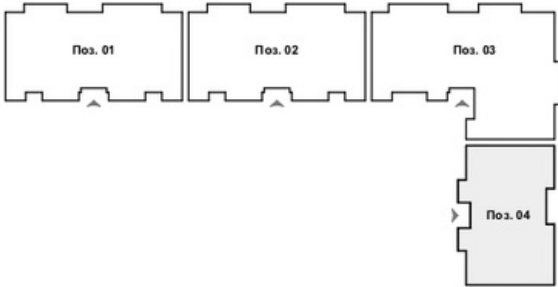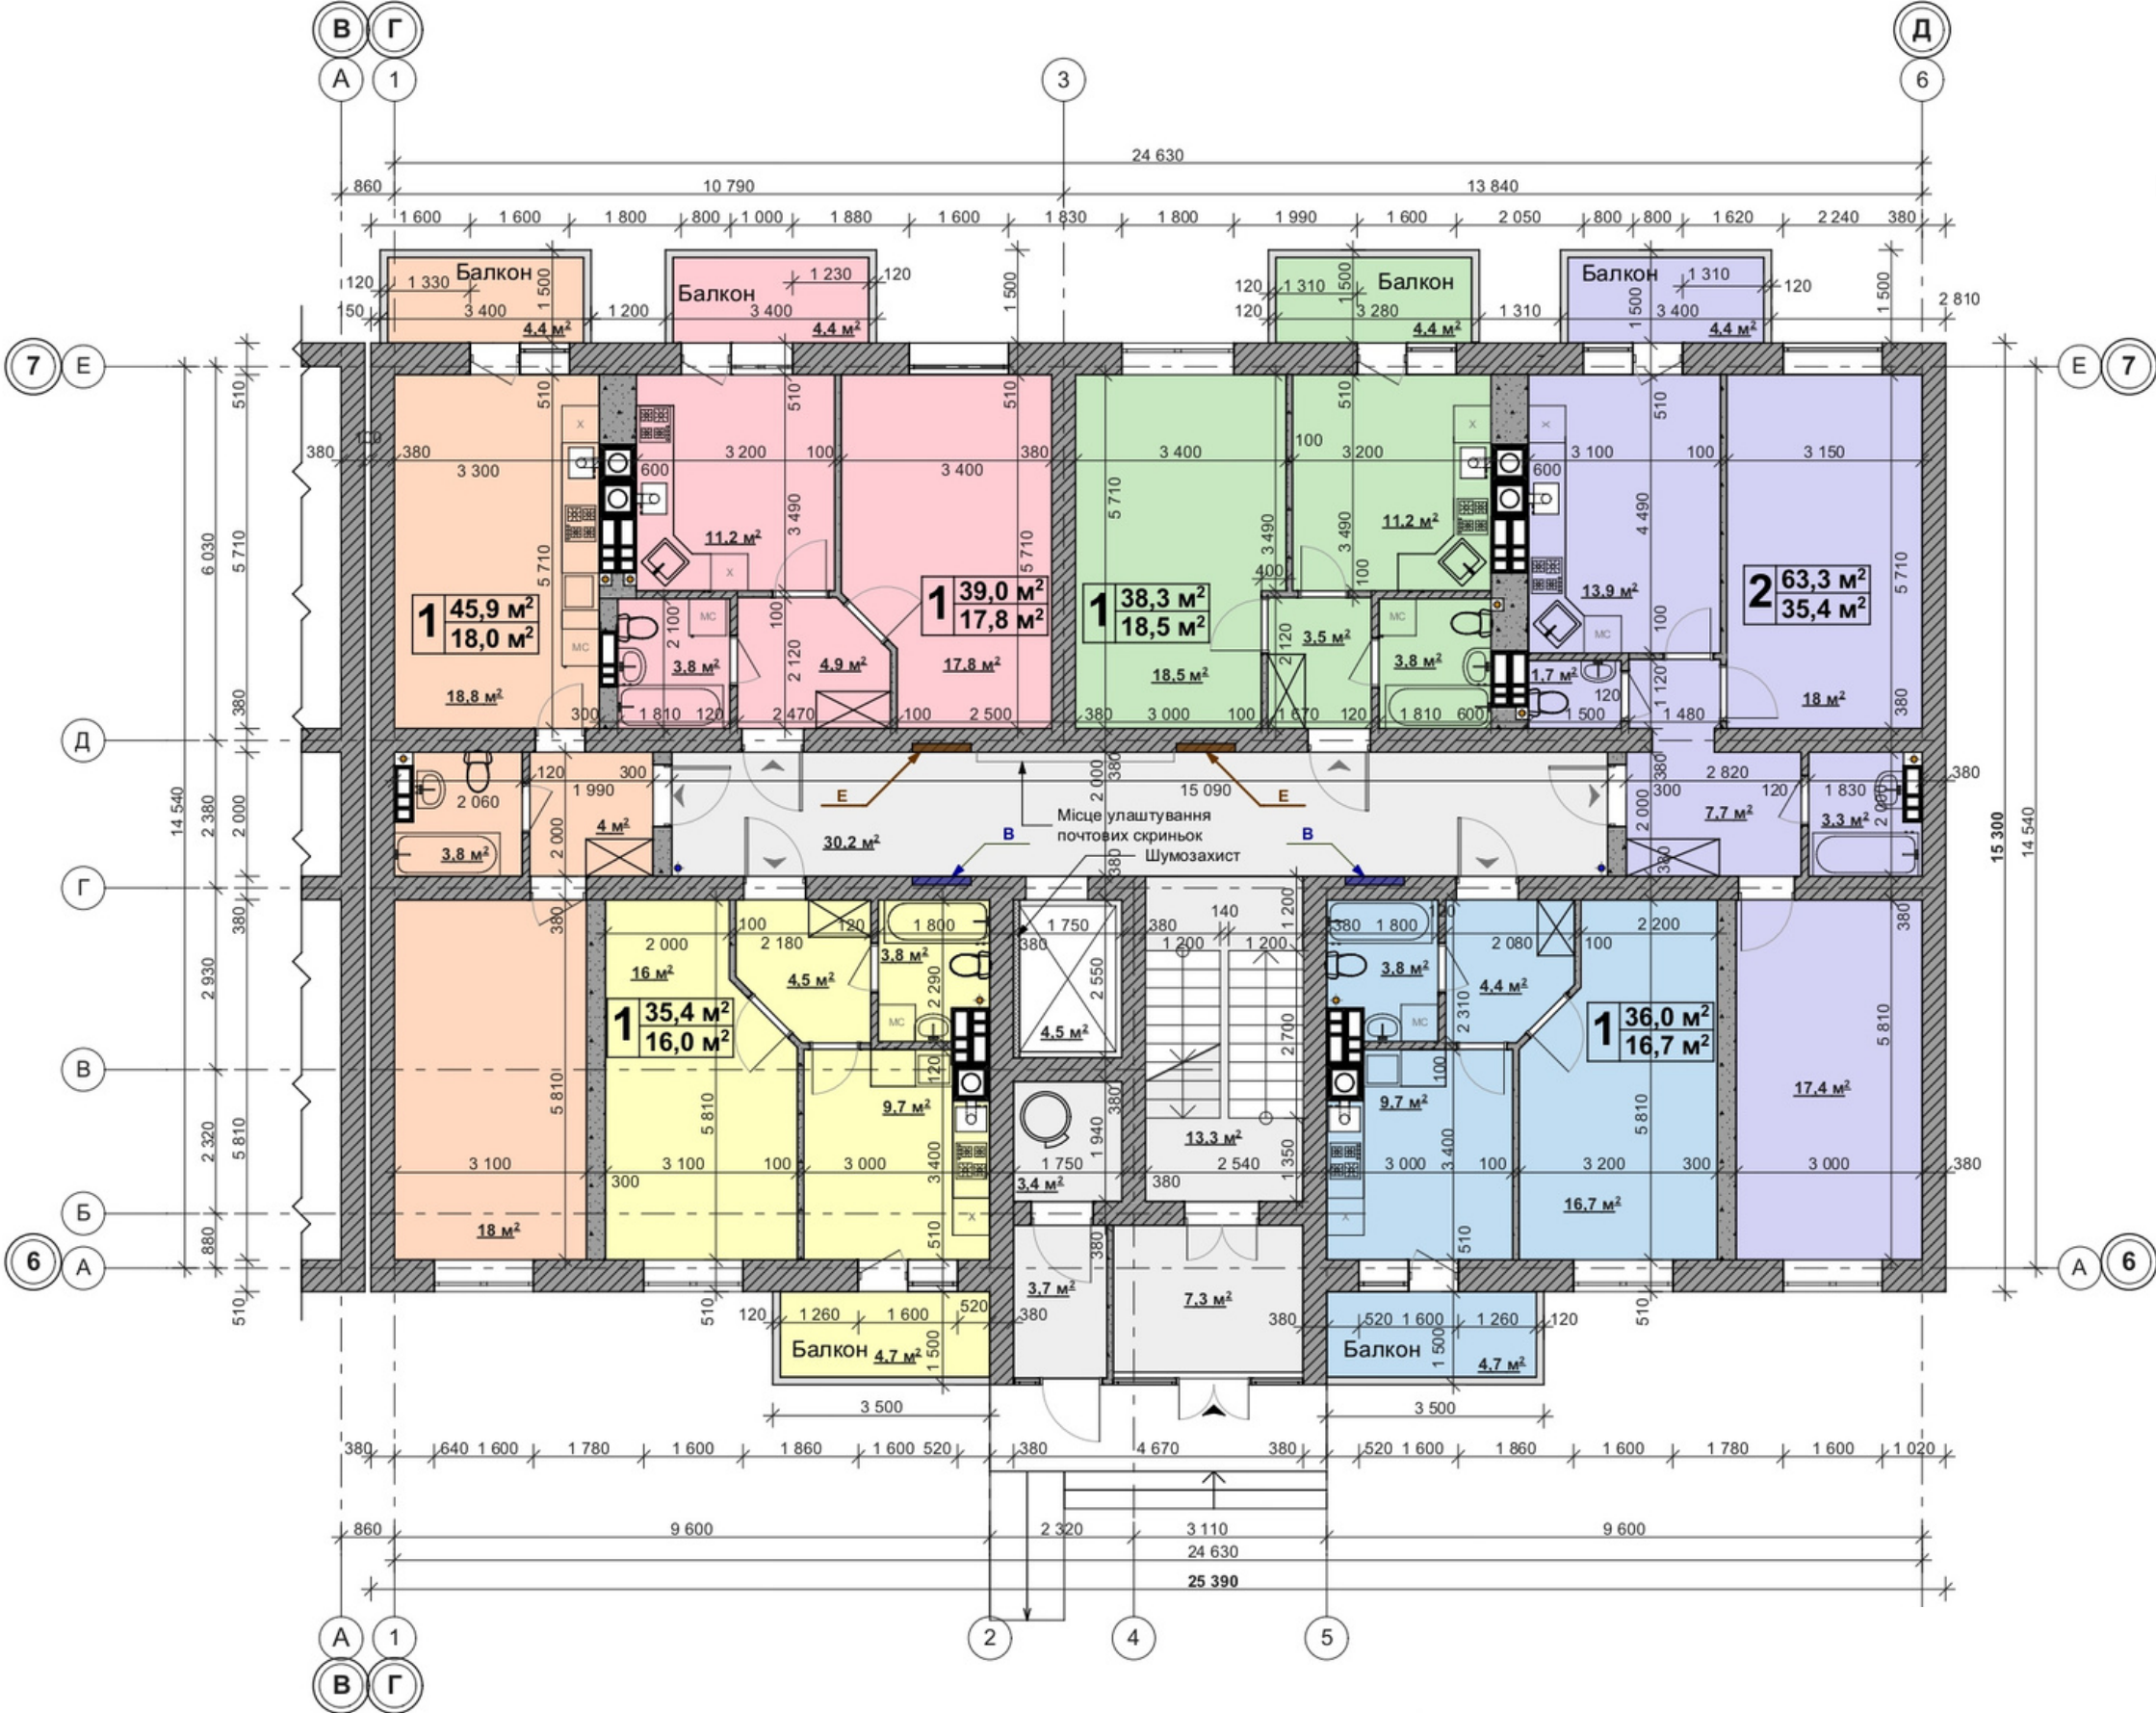


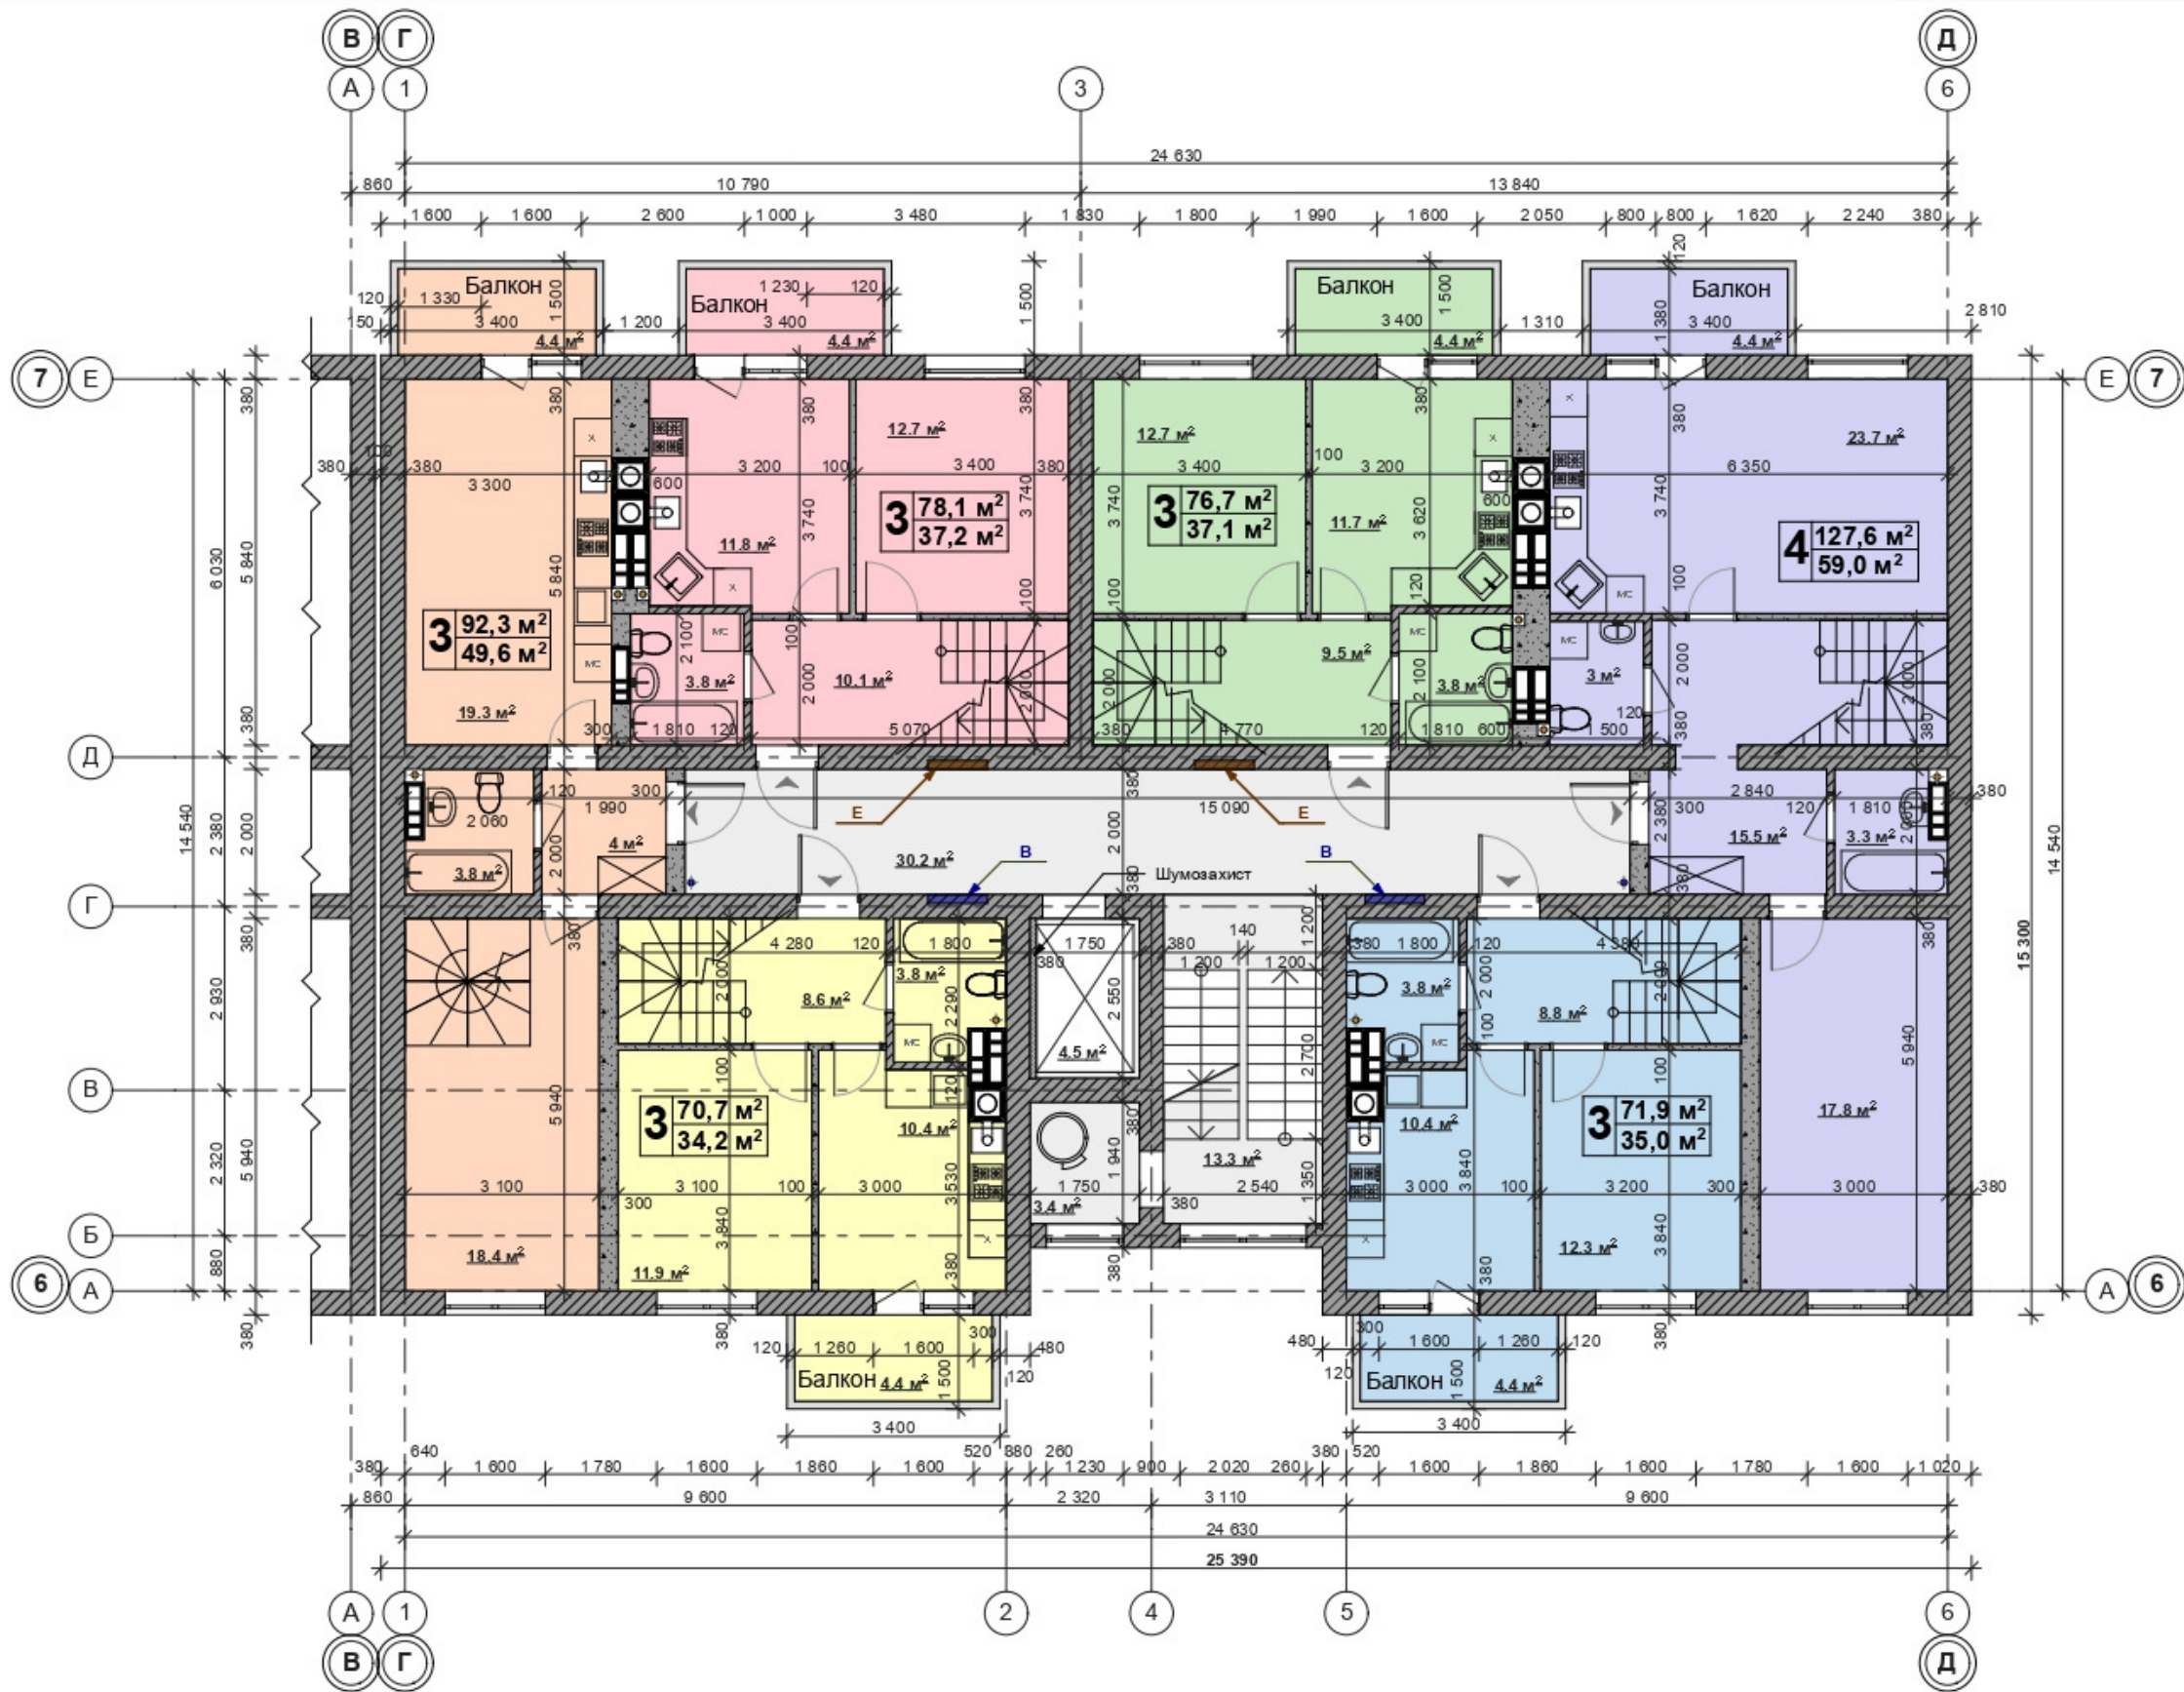
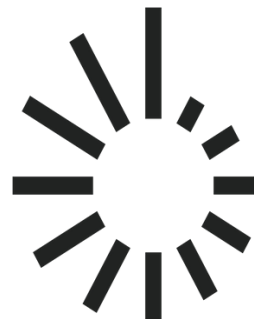



План 9 поверху

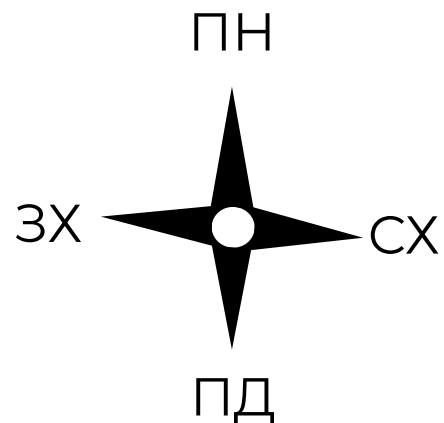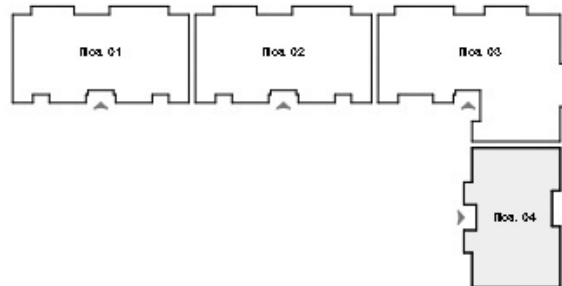

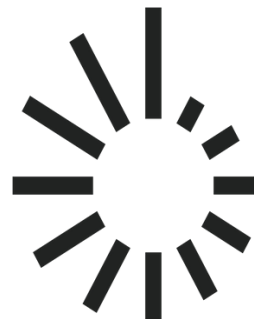

План 10 поверху

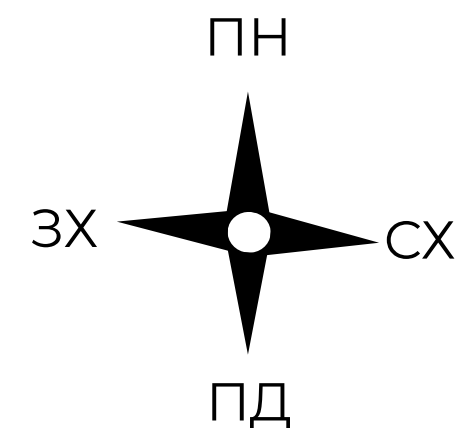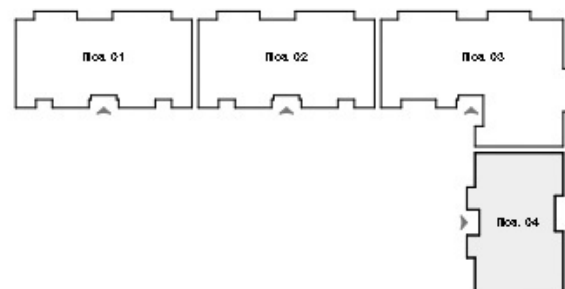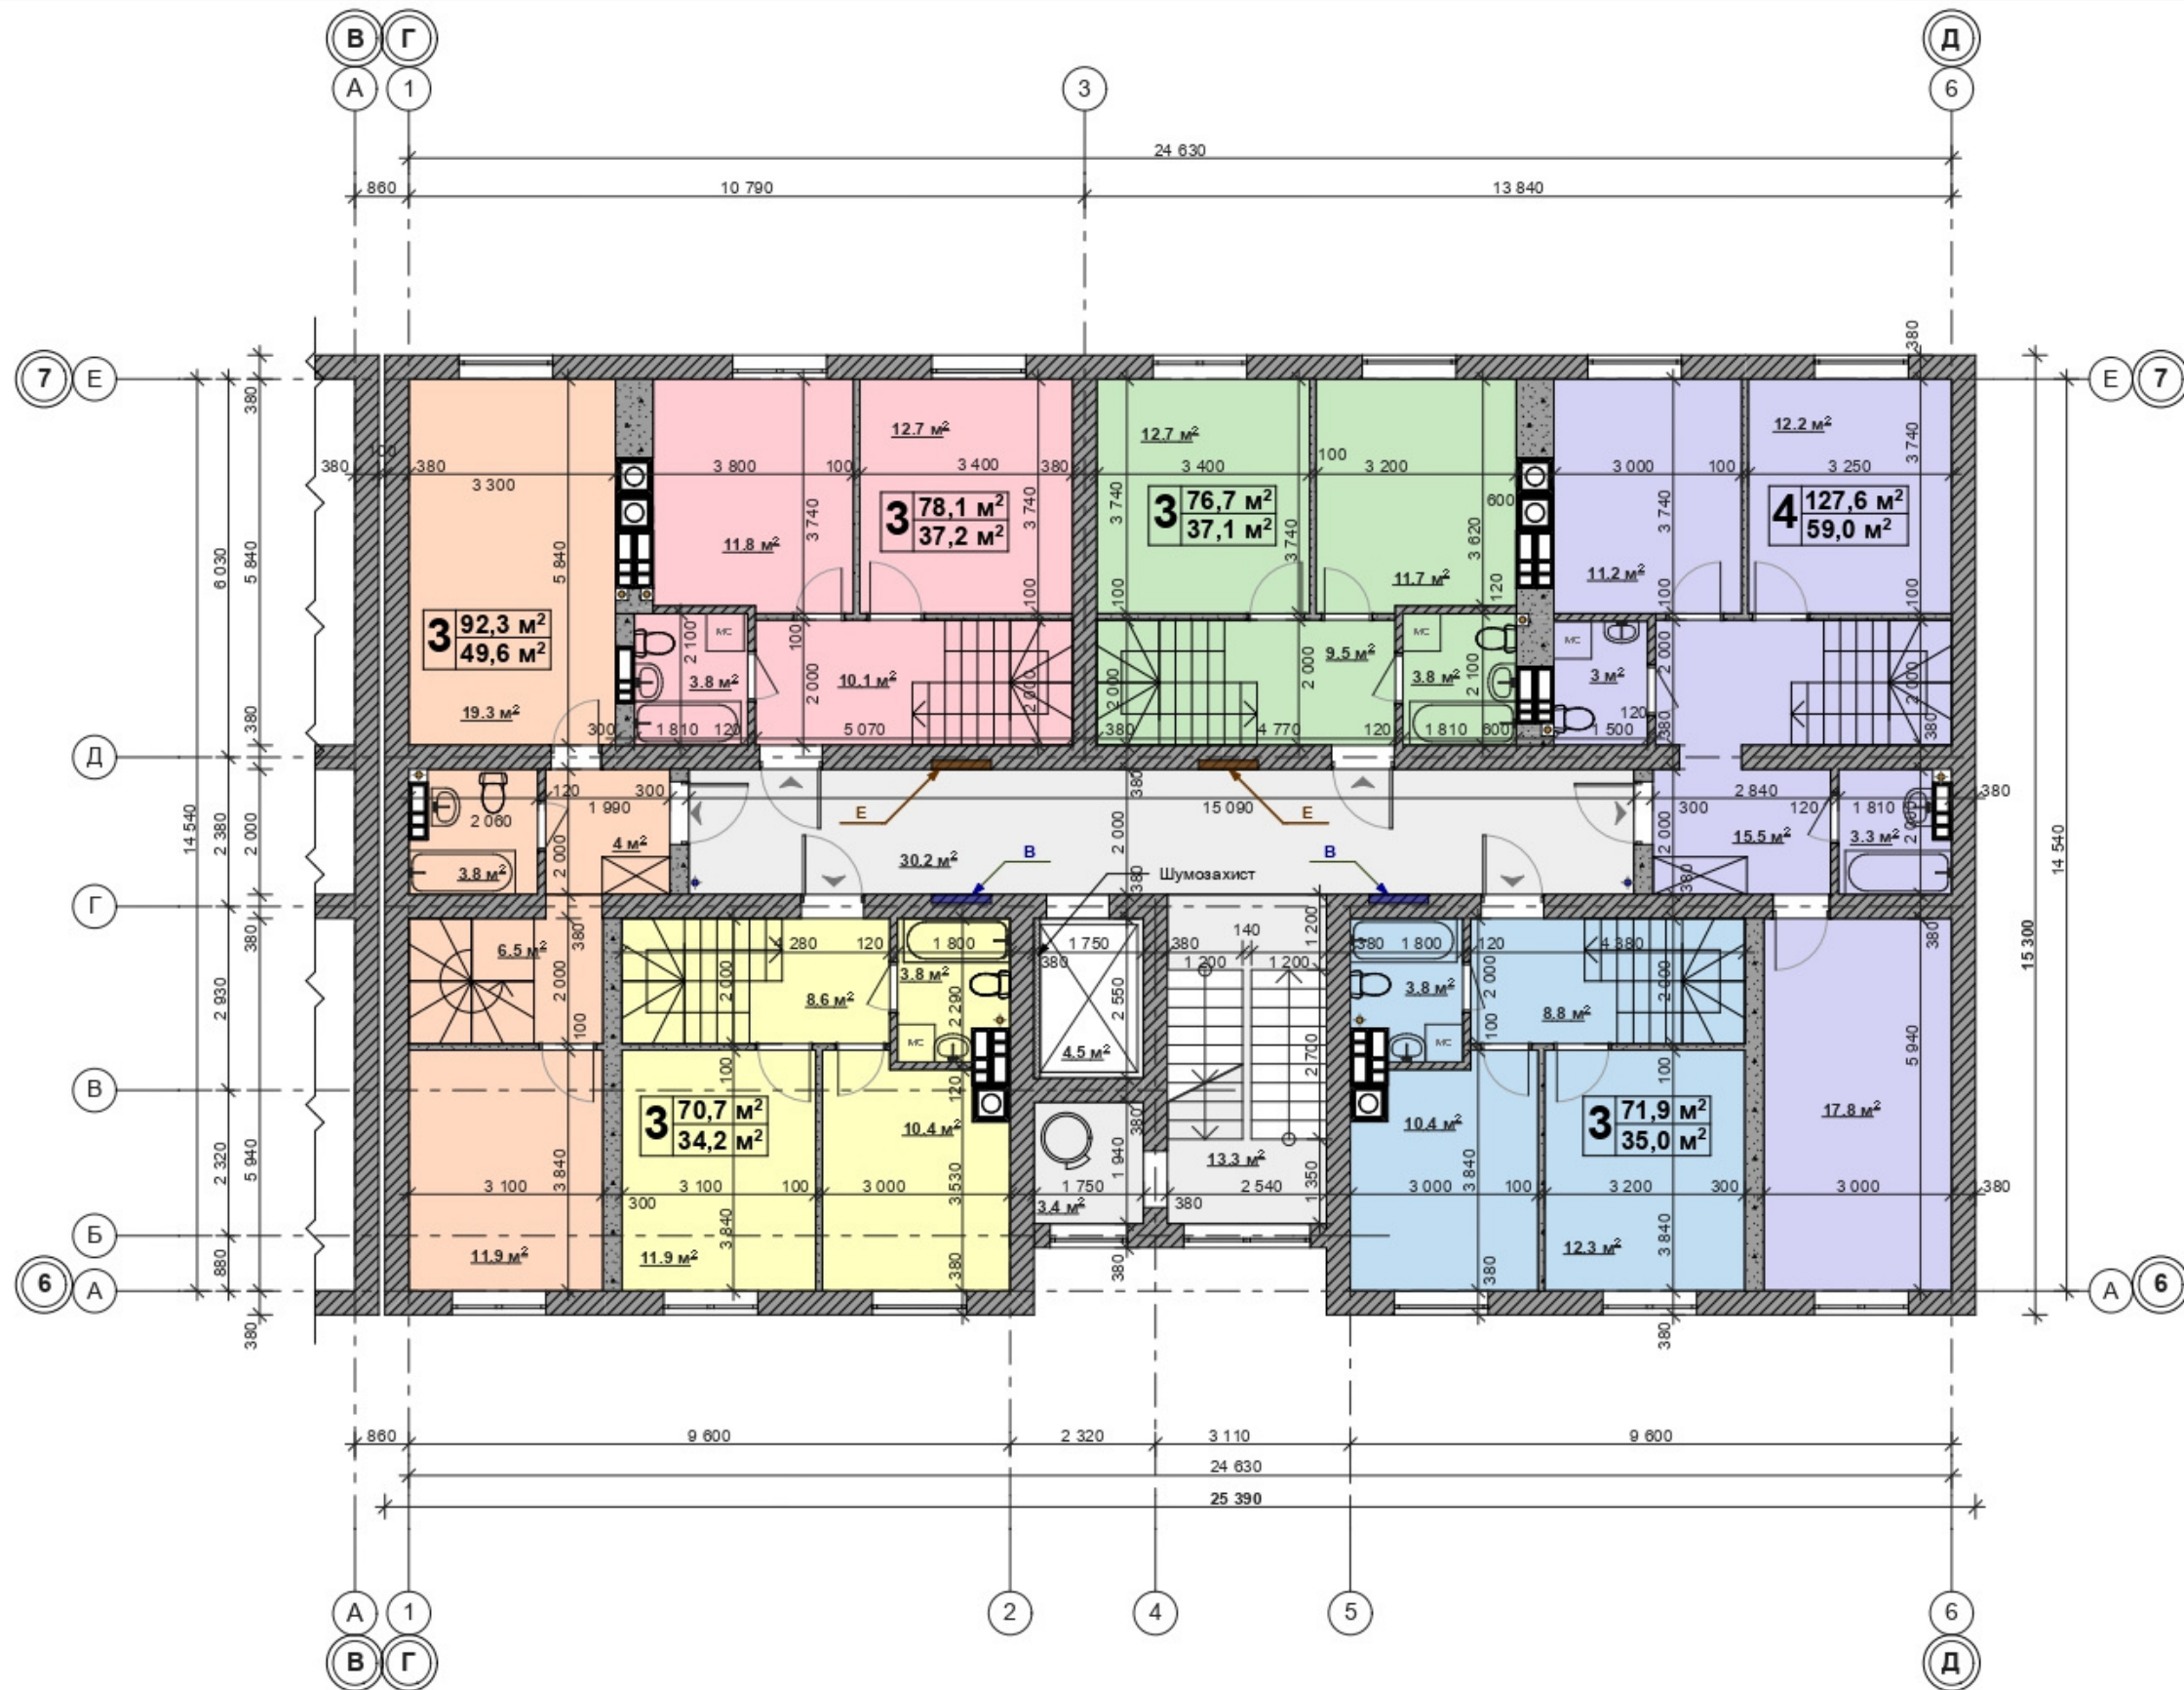

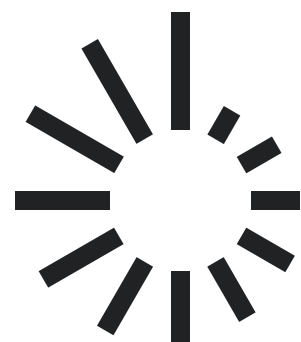

Ремонт під ключ

Пакети

1

COMFORT

- Проект кухні
- Натяжна стеля
- Стіни — шпалери
- Душова кабіна з піддоном (без інсталяції)
- До 6 точкових світильників на кімнату
- Міжкімнатні двері
- Плінтус
- Підлога — ламінат / керамогранітна плитка 60×60 (залежно від зони)
- Магістраль під кондиціонер
- Кухня з ДСП Egger
- Фурнітура Muller
- Робоча поверхня Egger
- Підсвітка робочої зони
- Витяжка
- Плита
- Мийка зі змішувачем

Від 450\$/м²

2

COMFORT PLUS+


- Проект кухні
- Натяжна стеля
- Ламінат на підлозі / керамогранітна плитка 60×60
- Стіни — декоративна штукатурка
- Душ з трапом / ванна
- Інсталяція з підвісним унітазом
- До 8 точкових світильників на кімнату
- До 10 розеток на кімнату
- Плінтус — дюрополімерний
- Міжкімнатні двері
- Фартух на кухні — плитка 60×120 см
- Акцентна плитка у ванній на стінах — 60×120 см
- Кухня з ДСП Egger
- Фурнітура Muller
- Робоча поверхня Egger
- Підсвітка робочої зони
- Витяжка
- Плита
- Мийка зі змішувачем
- Магістраль під кондиціонер

Від 500\$/м²

Детальніше



Відділ ремонтних рішень

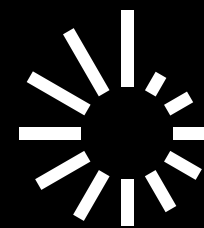

time-development.com.ua