

№ квартири на поверсі:

5 - й	х
4 - й	х
3 - й	2
2 - й	х
1 - й	х




2.1	Кухня-вітальня
2.2	Коридор
2.3	Спальня
2.4	Спальня
2.5	Спальня
2.6	Пральня
2.7	Санвузол
2.8	Санвузол
2.9	Санвузол
2.10	Санвузол
2.11	Балкон
2.12	Балкон


Пропоноване планування

Чисте планування


Планування, що втілюється

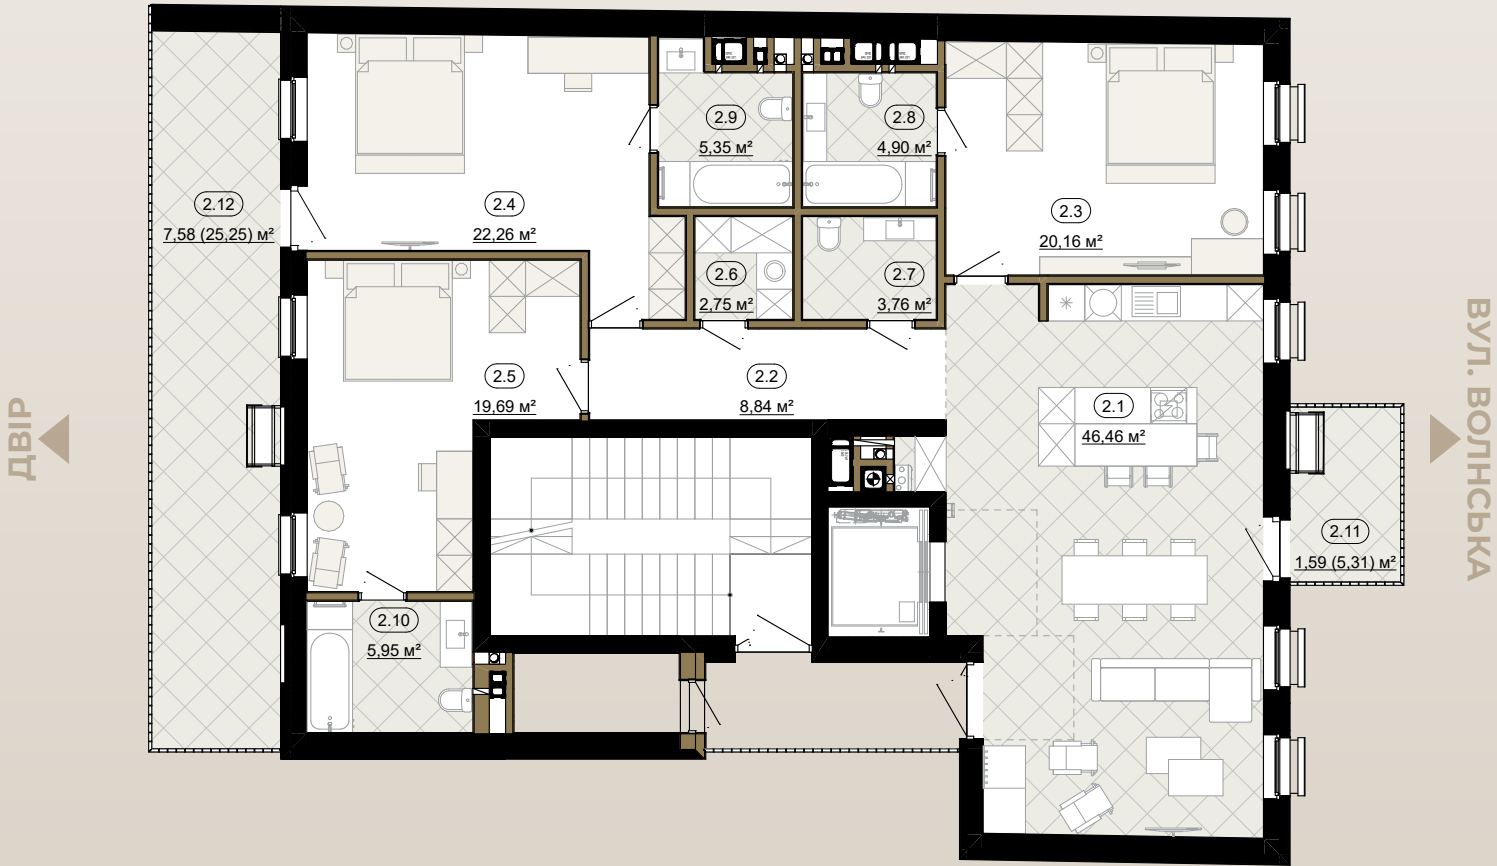

Розташування будинку в структурі м. Львів:

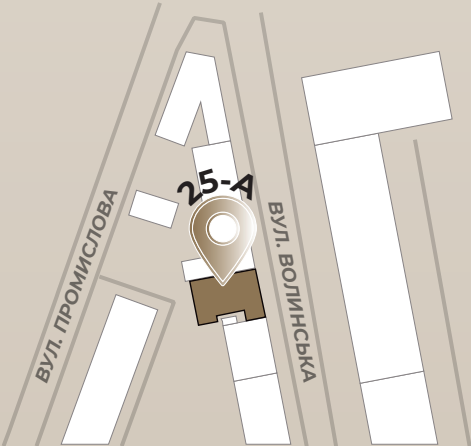

2 паркомісця (одне, з яких - на вулиці) із можливістю електричної зарядки в гаражі:

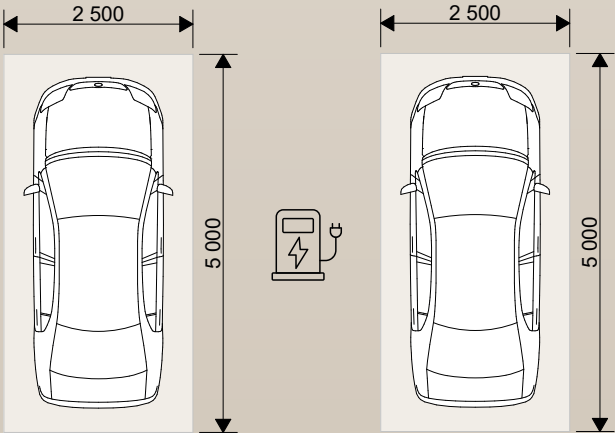

№ квартири на поверсі:

5 - й	x
4 - й	x
3 - й	2
2 - й	x
1 - й	x




2.1 Кухня-вітальня	
2.2 Коридор	
2.3 Спальня	2.8 Санвузол
2.4 Спальня	2.9 Санвузол
2.5 Спальня	2.10 Санвузол
2.6 Пральня	2.11 Балкон
2.7 Санвузол	2.12 Балкон


Пропоноване планування

Чисте планування


Планування, що втілюється

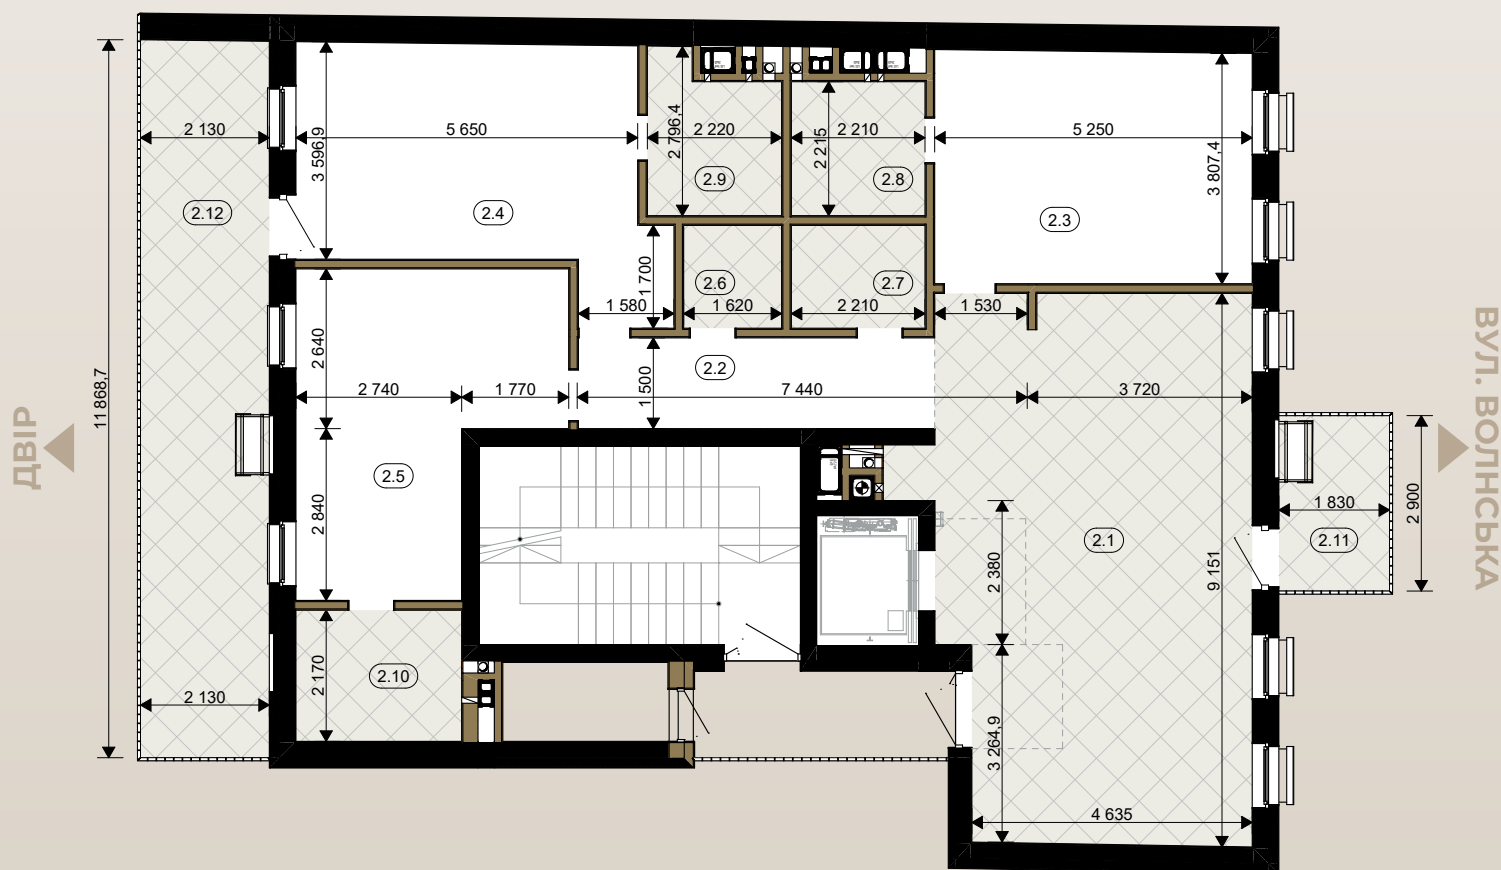

Розташування будинку в структурі м. Львів:

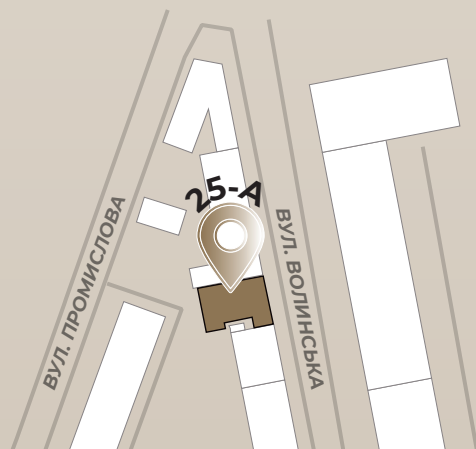

2 паркомісця (одне, з яких - на вулиці) із можливістю електричної зарядки в гаражі:

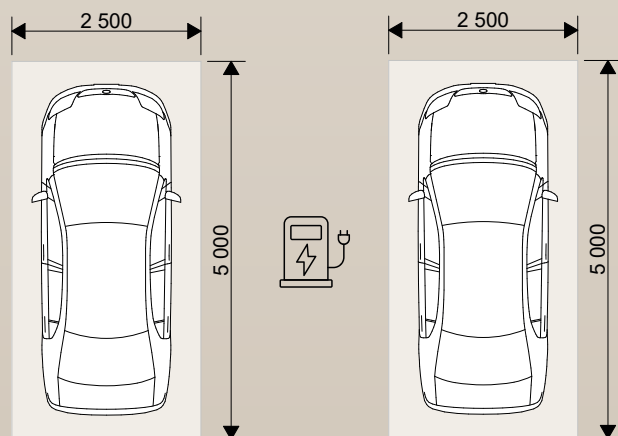

№ квартири на поверсі:


5 - й	x
4 - й	x
3 - й	2
2 - й	x
1 - й	x




Пропоноване планування

Чисте планування

Планування, що втілюється

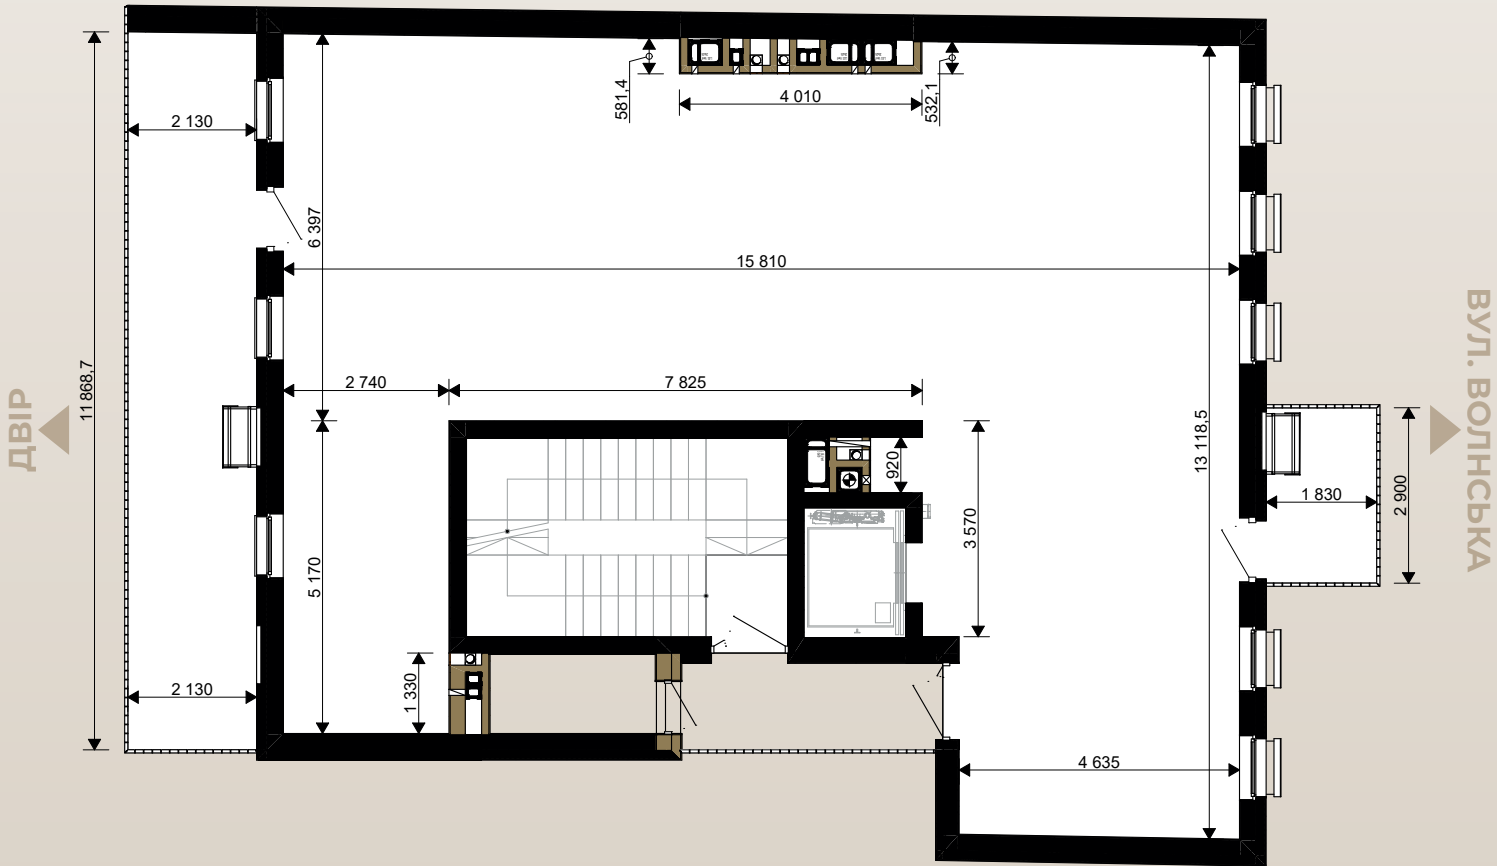

Розташування будинку в структурі м. Львів:

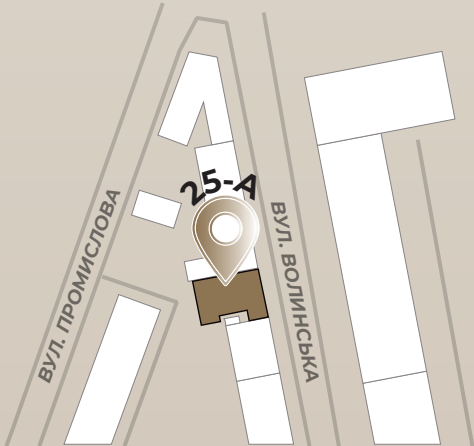

2 паркомісця (одне, з яких - на вулиці) із можливістю електричної зарядки в гаражі:

