

№ квартири на поверсі:

5 - й	х
4 - й	3
3 - й	х
2 - й	х
1 - й	х




- 2.1 Кухня-вітальня
- 2.2 Коридор
- 2.3 Спальня
- 2.4 Спальня
- 2.5 Спальня
- 2.6 Пральня
- 2.7 Санвузол
- 2.8 Санвузол
- 2.9 Санвузол
- 2.10 Санвузол
- 2.11 Балкон
- 2.12 Балкон


Пропоноване планування

Чисте планування


Планування, що втілюється

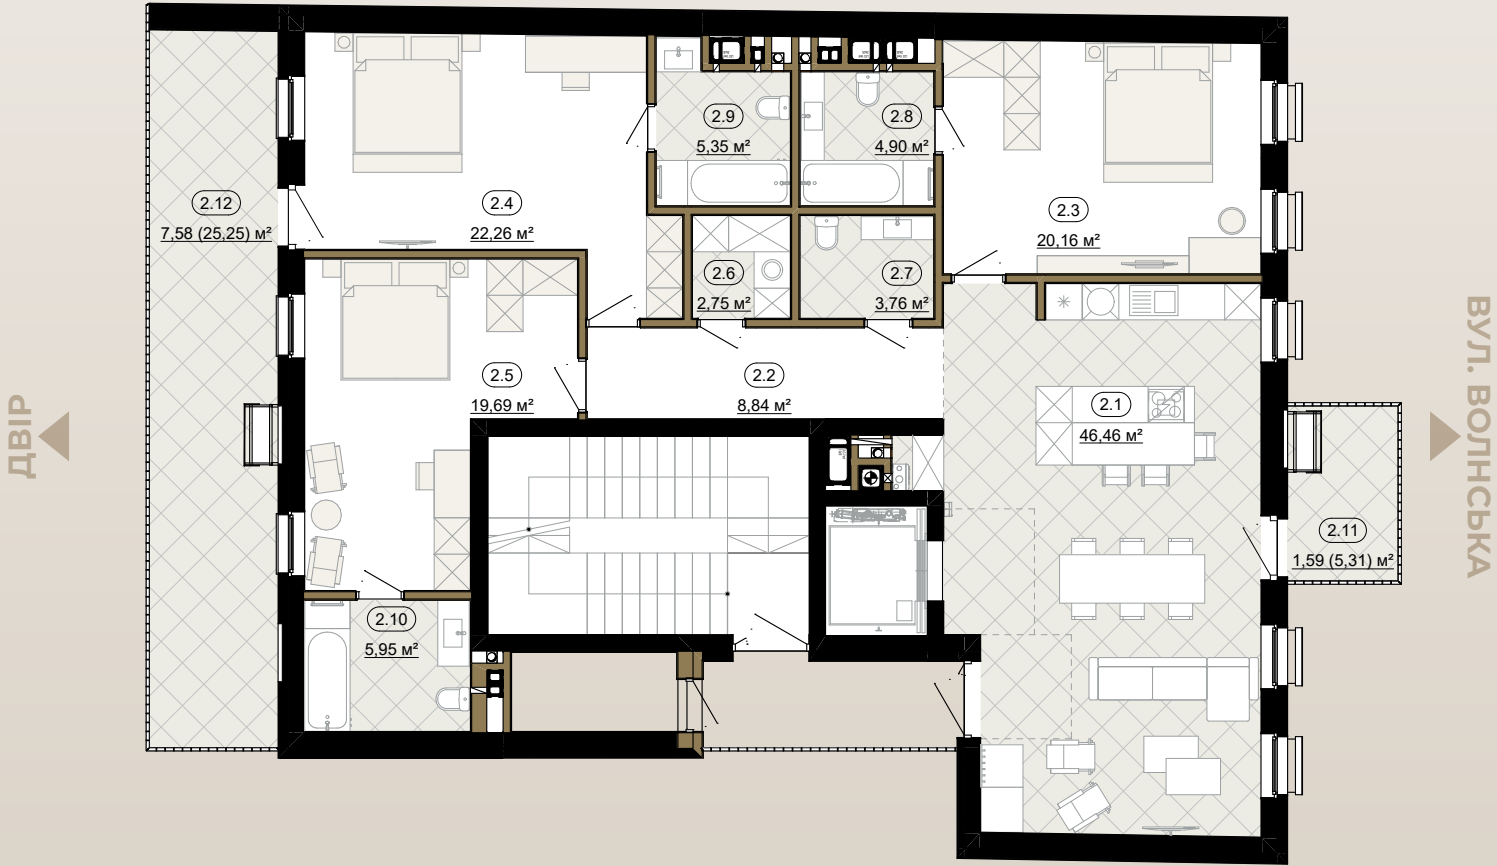

Розташування будинку в структурі м. Львів:

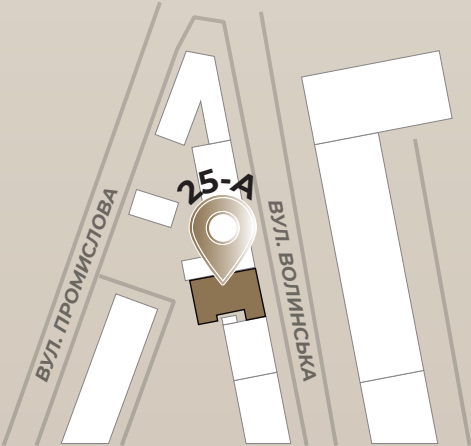

2 паркомісця із можливістю електричної зарядки в гаражі:

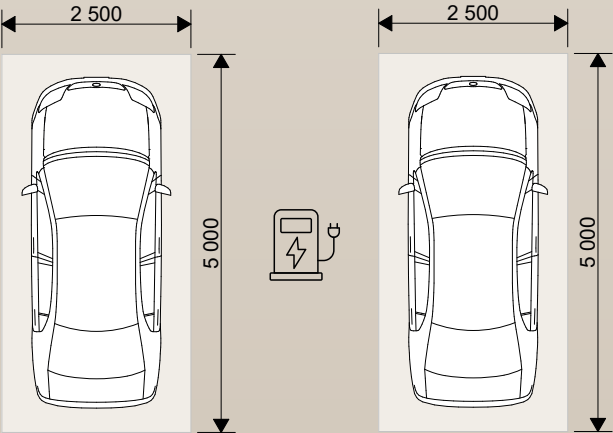

№ квартири на поверсі:

5 - й	x
4 - й	3
3 - й	x
2 - й	x
1 - й	x




- 2.1 Кухня-вітальня
- 2.2 Коридор
- 2.3 Спальня
- 2.4 Спальня
- 2.5 Спальня
- 2.6 Пральня
- 2.7 Санвузол
- 2.8 Санвузол
- 2.9 Санвузол
- 2.10 Санвузол
- 2.11 Балкон
- 2.12 Балкон


Пропоноване планування

Чисте планування


Планування, що втілюється

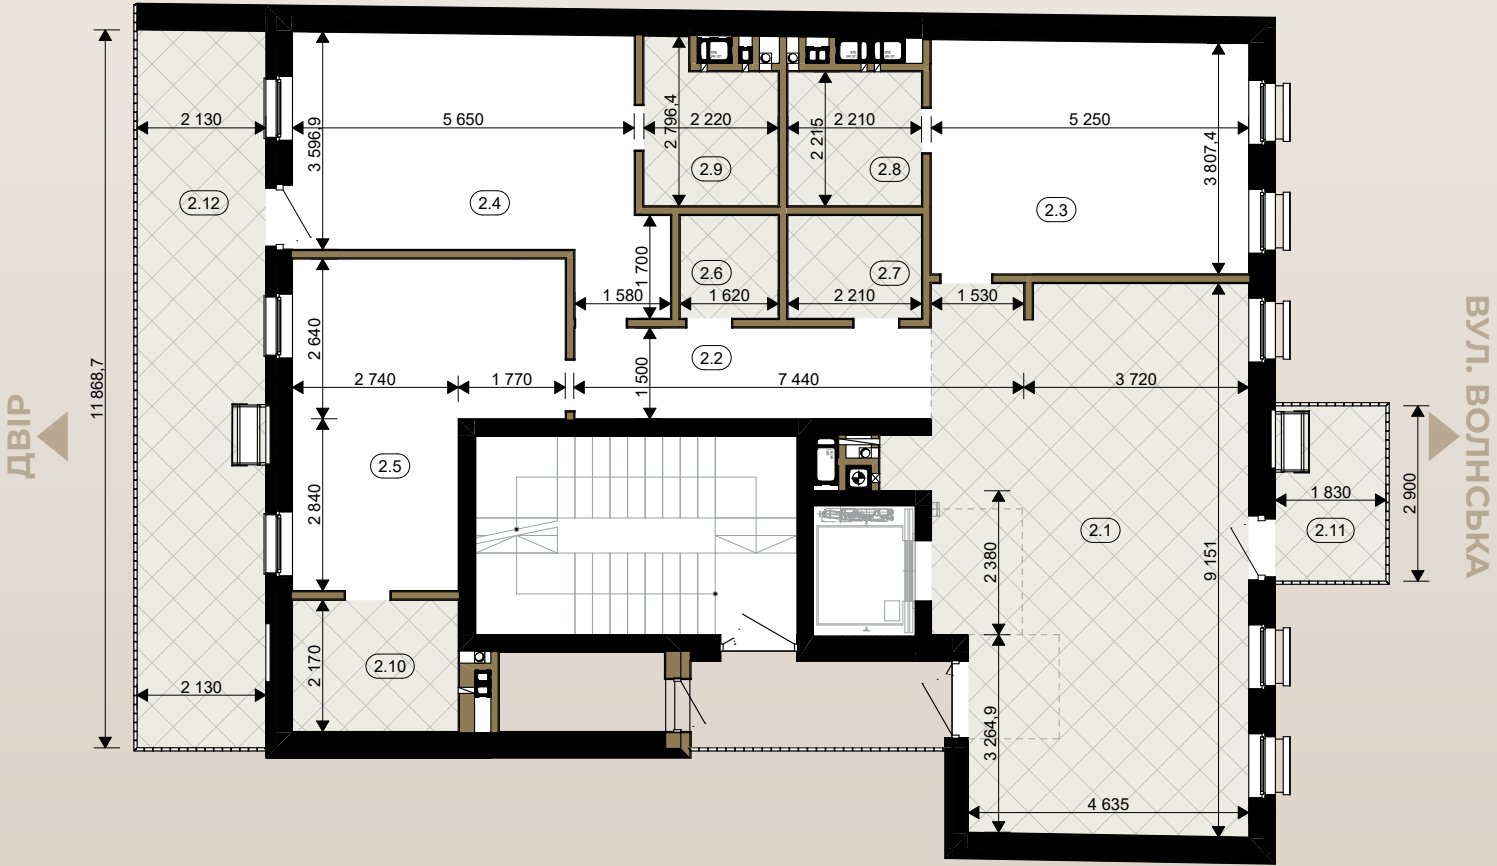

Розташування будинку в структурі м. Львів:

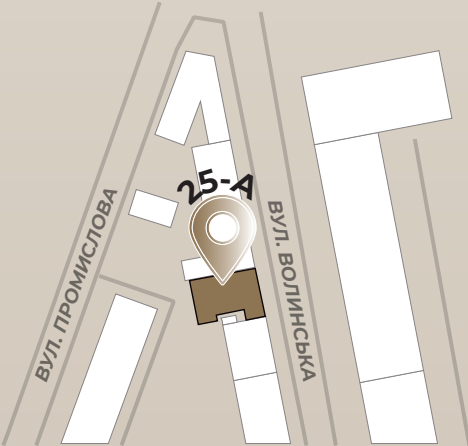

2 паркомісця із можливістю електричної зарядки в гаражі:

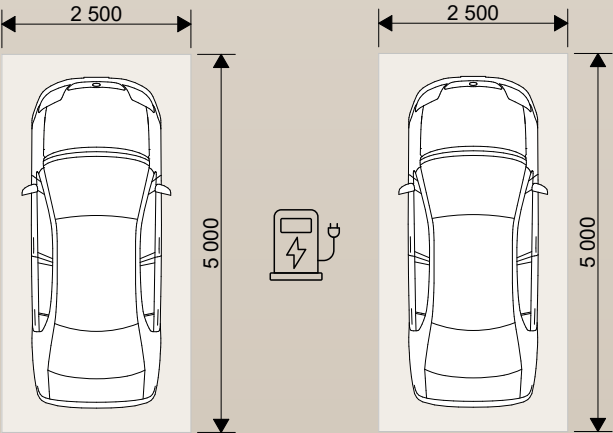

№ квартири на поверсі:


5 - й	x
4 - й	3
3 - й	x
2 - й	x
1 - й	x




Пропоноване планування

Чисте планування

Планування, що втілюється

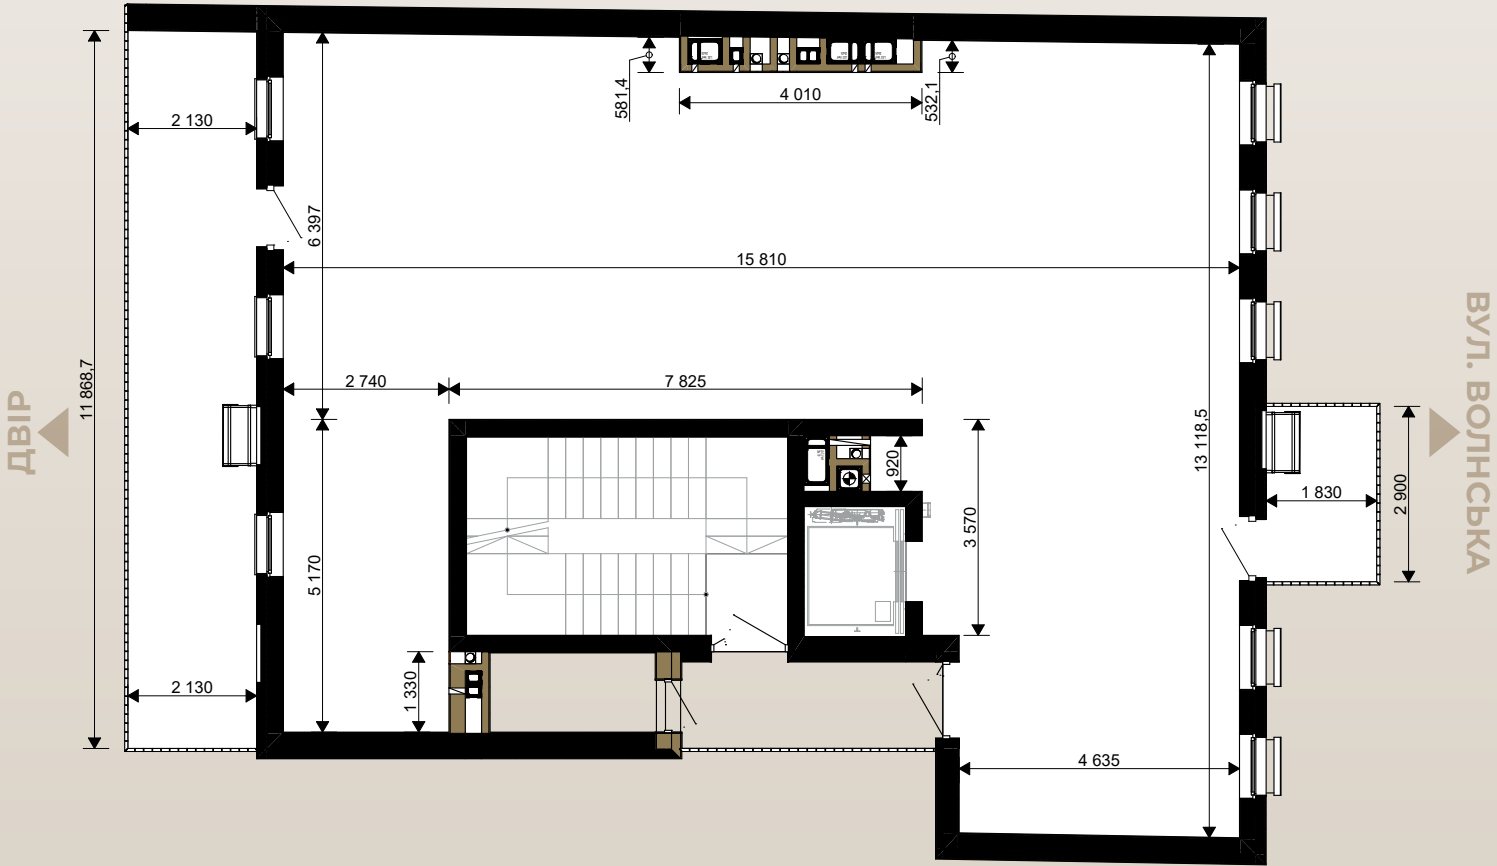

Розташування будинку в структурі м. Львів:

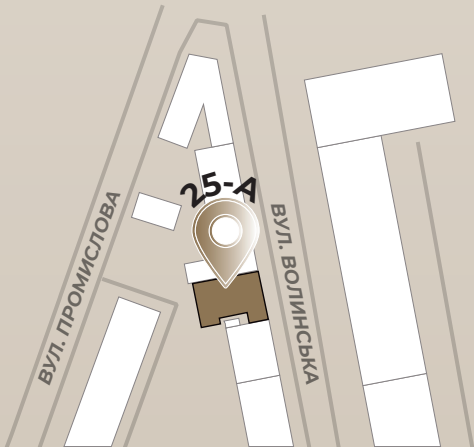

2 паркомісця із можливістю електричної зарядки в гаражі:

