

№ квартири на поверсі:

5 - й	4
4 - й	x
3 - й	x
2 - й	x
1 - й	x



- 4.1 Коридор

4.2 Кухня-вітальня

4.3 Спальня

4.4 Спальня

4.5 Гардероб

4.6 Пральня

4.7 Санвузол
- 4.8 Санвузол


4.9 Тераса

4.10 Балкон


Пропоноване планування

Чисте планування

Планування, що втілюється

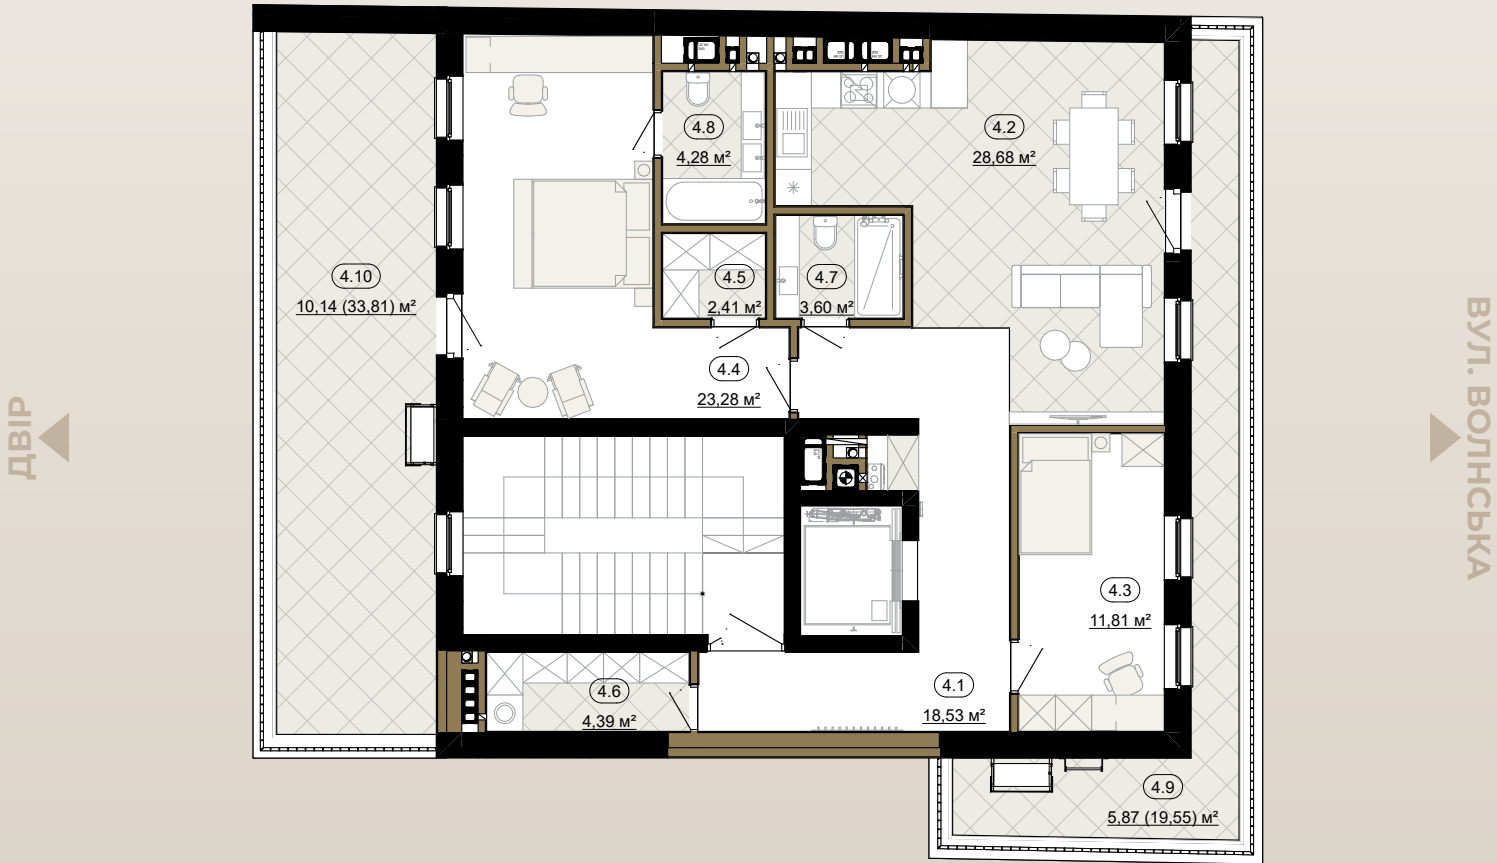

2 паркомісця із можливістю електричної зарядки в гаражі:

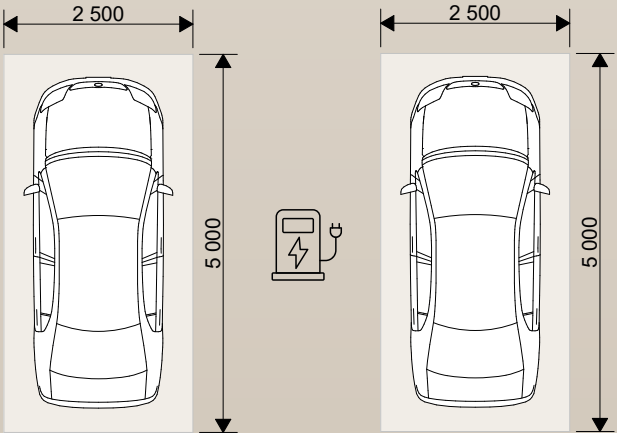

№ квартири на поверсі:

5 - й	4
4 - й	x
3 - й	x
2 - й	x
1 - й	x



- 4.1 Коридор

4.2 Кухня-вітальня

4.3 Спальня

4.4 Спальня

4.5 Гардероб

4.6 Пральня

4.7 Санвузол
- 4.8 Санвузол


4.9 Тераса

4.10 Балкон


Пропоноване планування

Чисте планування


Планування, що втілюється

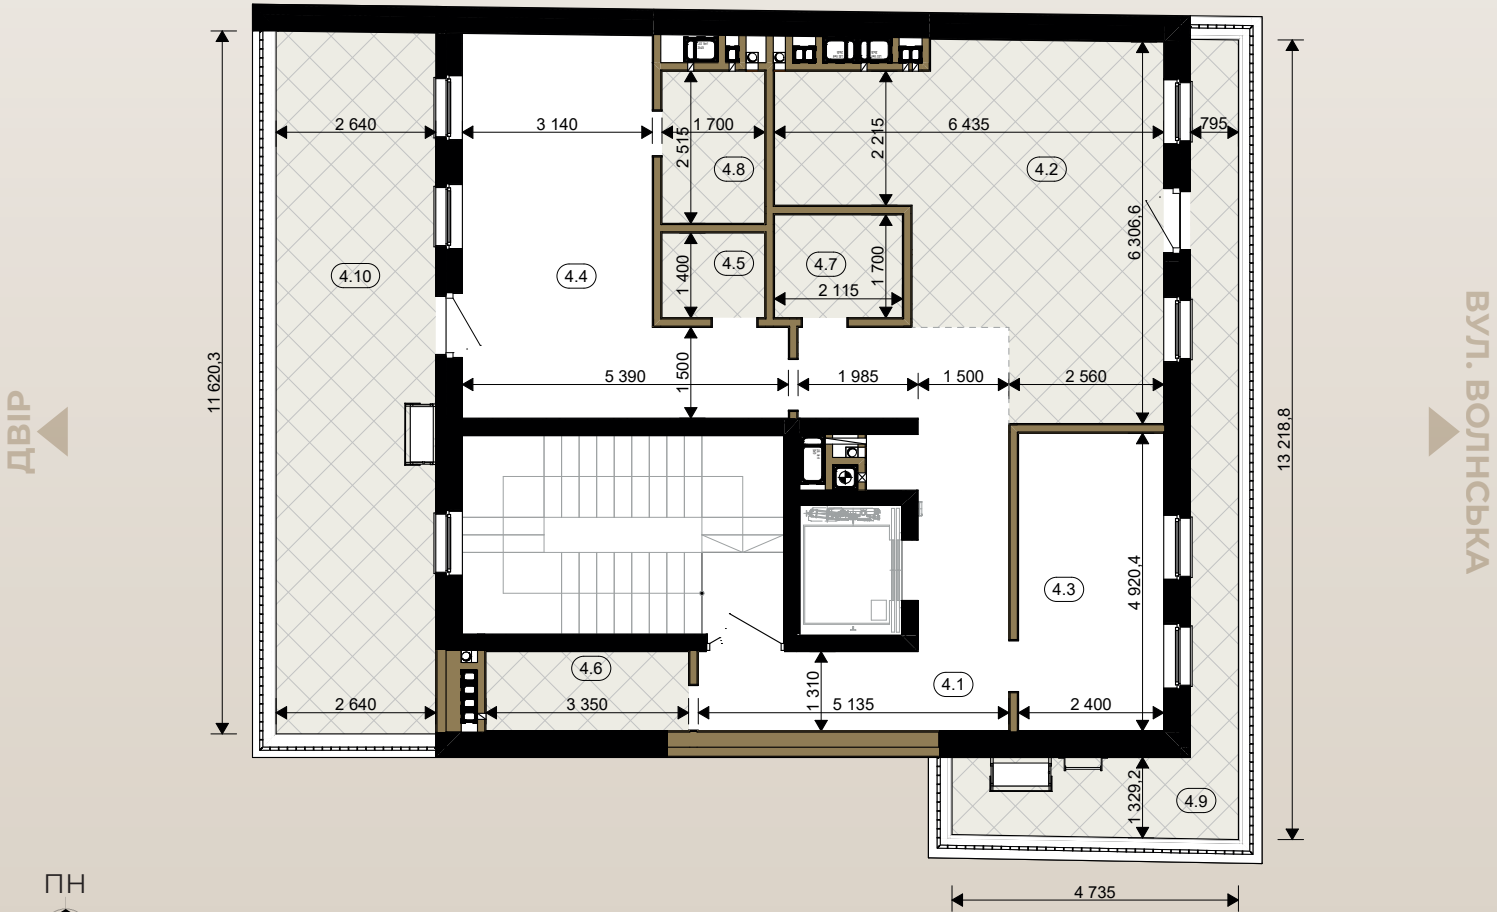

Розташування будинку в структурі м. Львів:

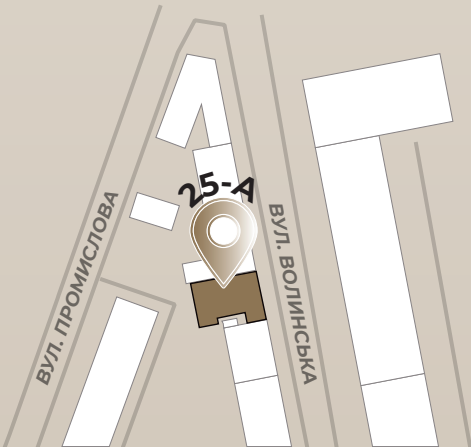

2 паркомісця із можливістю електричної зарядки в гаражі:

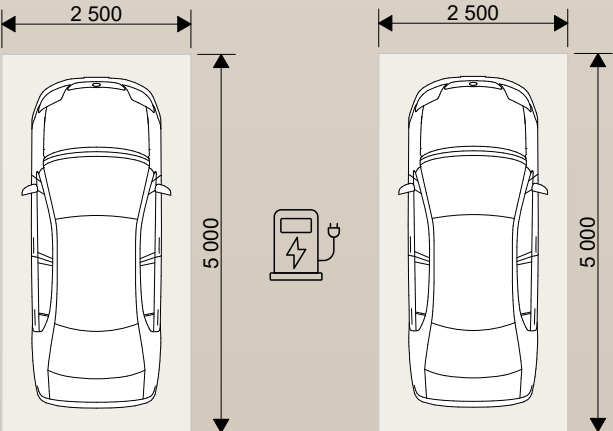

№ квартири на поверсі:


5 - й	4
4 - й	x
3 - й	x
2 - й	x
1 - й	x




Пропоноване планування

Чисте планування

Планування, що втілюється

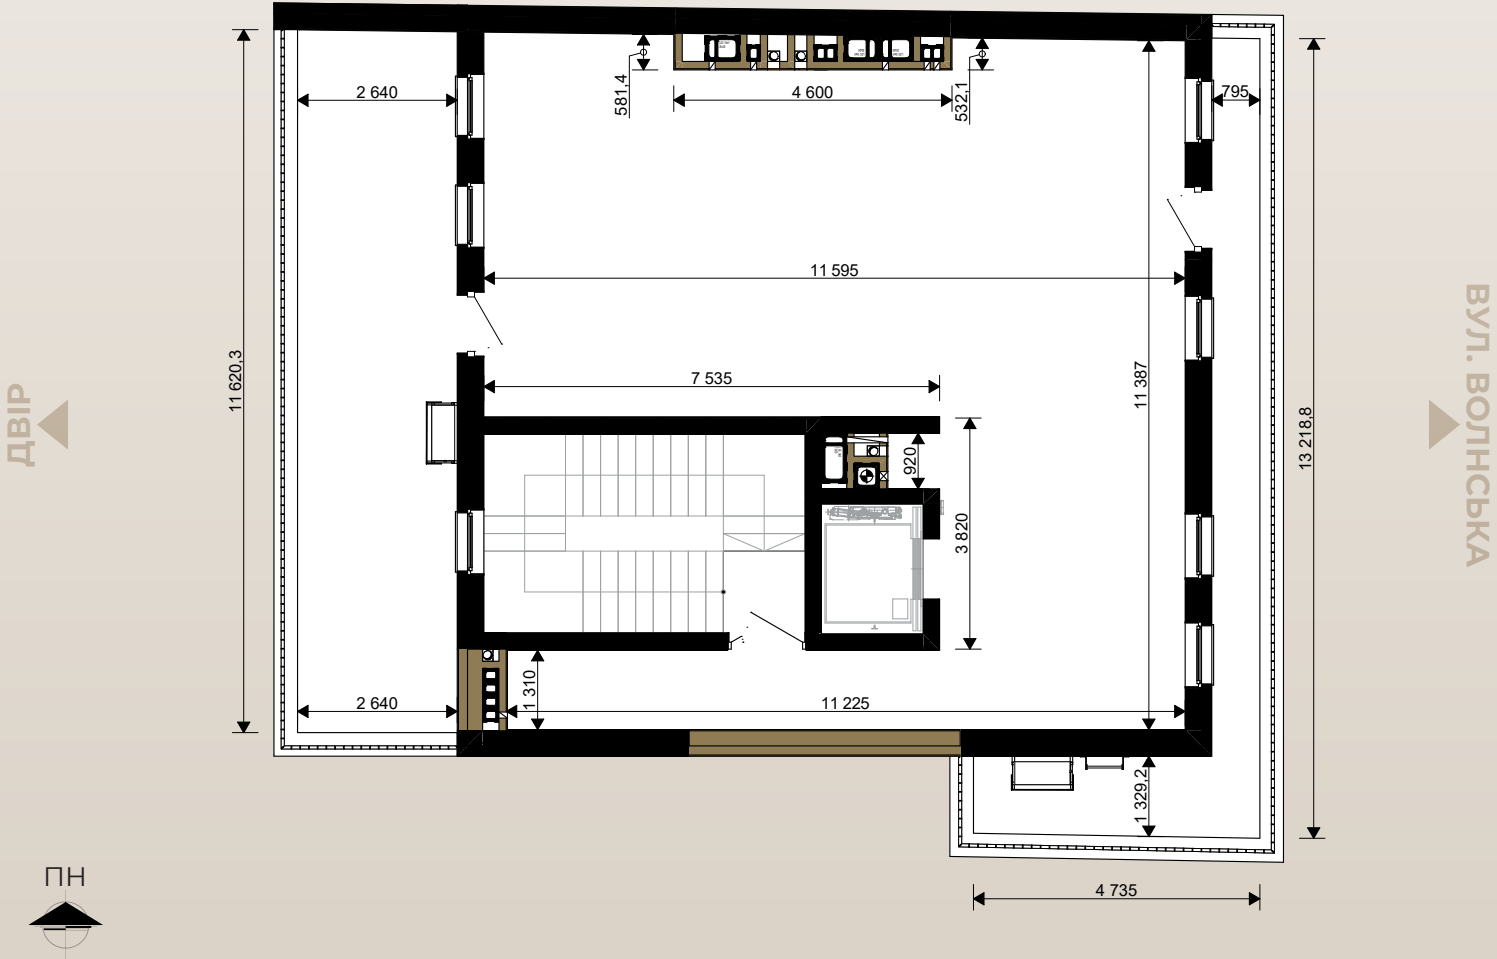

Розташування будинку в структурі м. Львів:

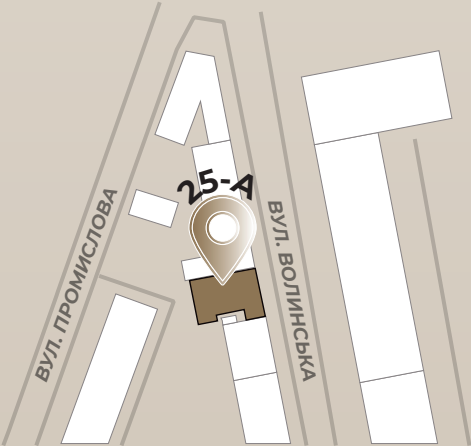

2 паркомісця із можливістю електричної зарядки в гаражі:

