



Дизайн проєкт
двокімнатної квартири


Зміст проєкту	
№ листа	Назва
01	Титульний аркуш
02	Зміст проєкту
03	ЗД МОДЕЛЬ
04	План обмірів
05	План демонтажу
06	План монтажу
07	План після перепланування
08	План оздоблення стін
09	План меблів
10	План меблів з розмірами меблів
11	План меблів з ергономічними розмірами
12	План розміщення сантехніки
13	План розміщення кухонного обладнання
14	План оздоблення підлоги
15	План оздоблення стелі
16	План овітлення з меблями
17	План освітлення з розмірами
18	План прив'язки вимикачів до світильників
19	План розеток і виводів
20	Відомість вставок (розетки, вимикачі)
21	План розміщення кондиціонерів
22	ПЛАН РОЗМІЩЕННЯ ТЕПЛОЇ ПІДЛОГИ
23	Розташування плитки в санвузлі
24	План плитка в санвузлі візуалізація
25	ЗД модель спальня, дитяча
26	ЗД модель
27	візуалізація
28	візуалізація

Проєкт двокімнатної квартири			
Замовник			
Дизайнер	Ps Planning Space		
Підписи сторін	Замовник	Дизайнер	
Дата	14.02.2025	Арк.	02



M 1:50

ПЛАН ОБМІРІВ

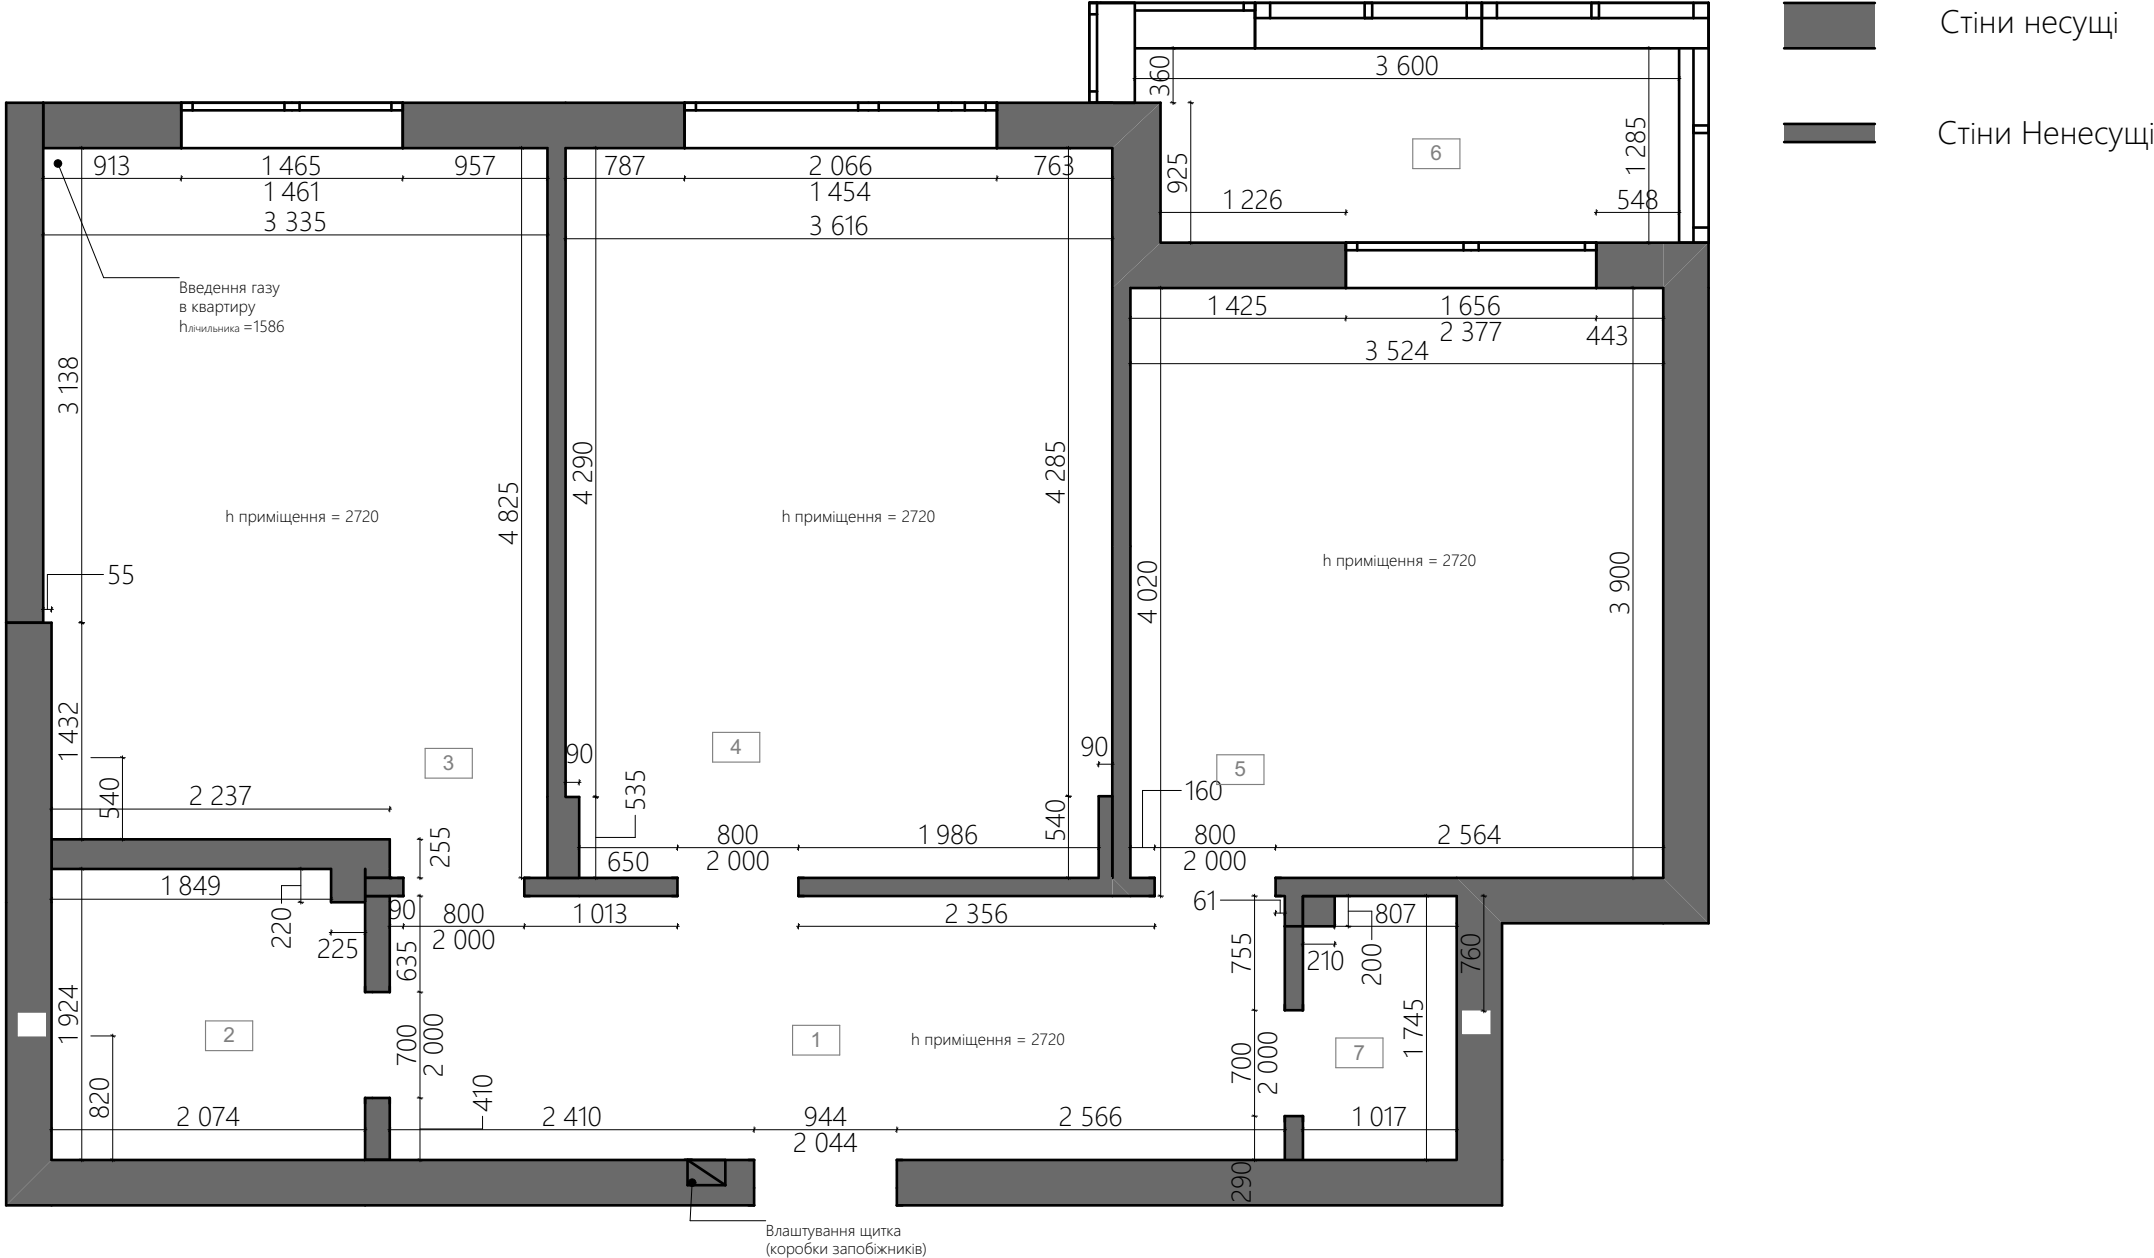

ПРИМІТКИ


- Обмір виконаний без урахування фінальної обробки стін.
- Розміри вказані без урахування фінальної обробки стін.
- Можливе відхилення у розмірах 10-30 мм через кривизну стін.
- Товщина несущих стін - 300 мм.
- Товщина Ненесущих (міжкімнатних) стін - 120 мм.
- Площа проєкта вказана фактична, а не проєктна.

Експлікація приміщень		
№	Назва	Площа
1	Передпокій	10,33
2	Санвузол	3,94
3	Кухня	15,43
4	Дитяча	17,35
5	Спальня	13,74
6	Балкон	4,47
7	Санвузол 2	1,73
		66,99 м²


Проект двокімнатної квартири			
Замовник			
Дизайнер	Ps Planning Space		
Підписи сторін	Замовник	Дизайнер	
Дата	14.02.2025	Арх.	04

М 1:50

ПЛАН ДЕМОНТАЖУ

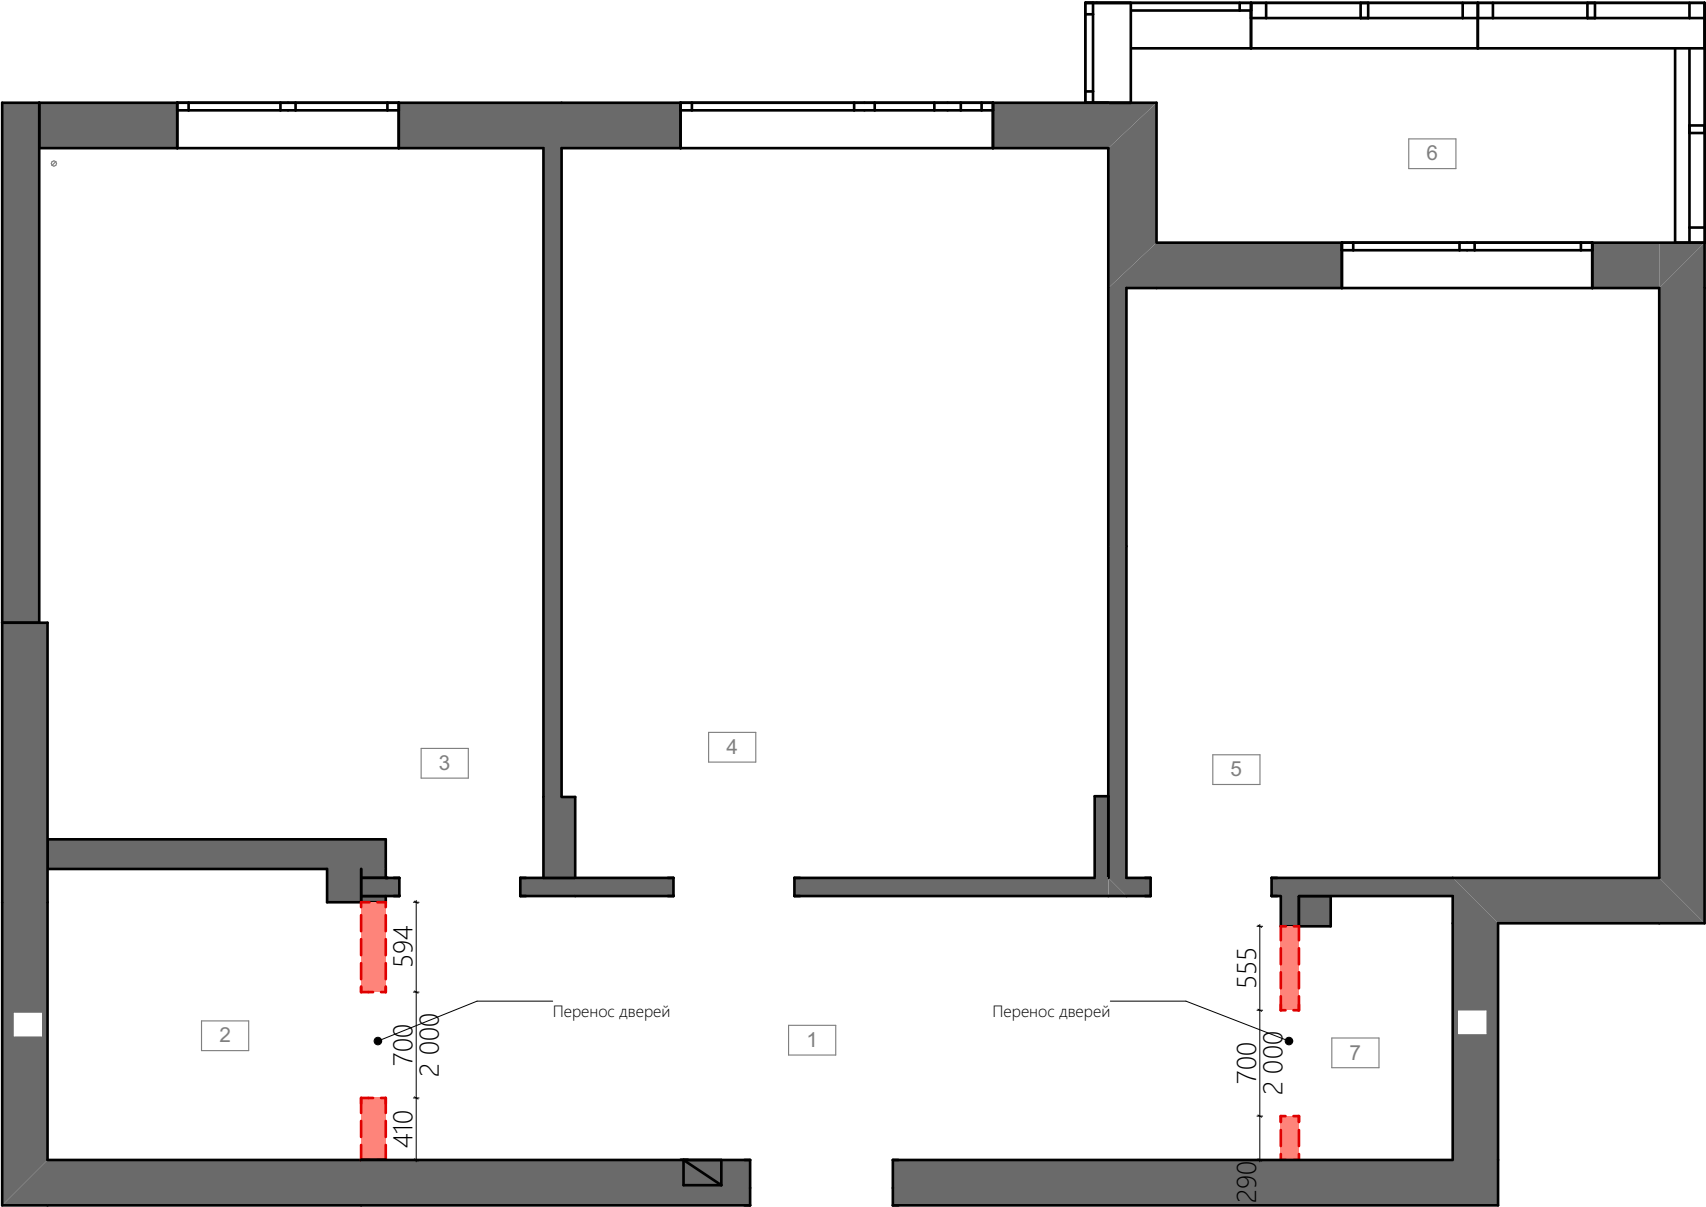

- Стіни несущі
- Стіни Ненесущі
- Конструкції які демонтуються

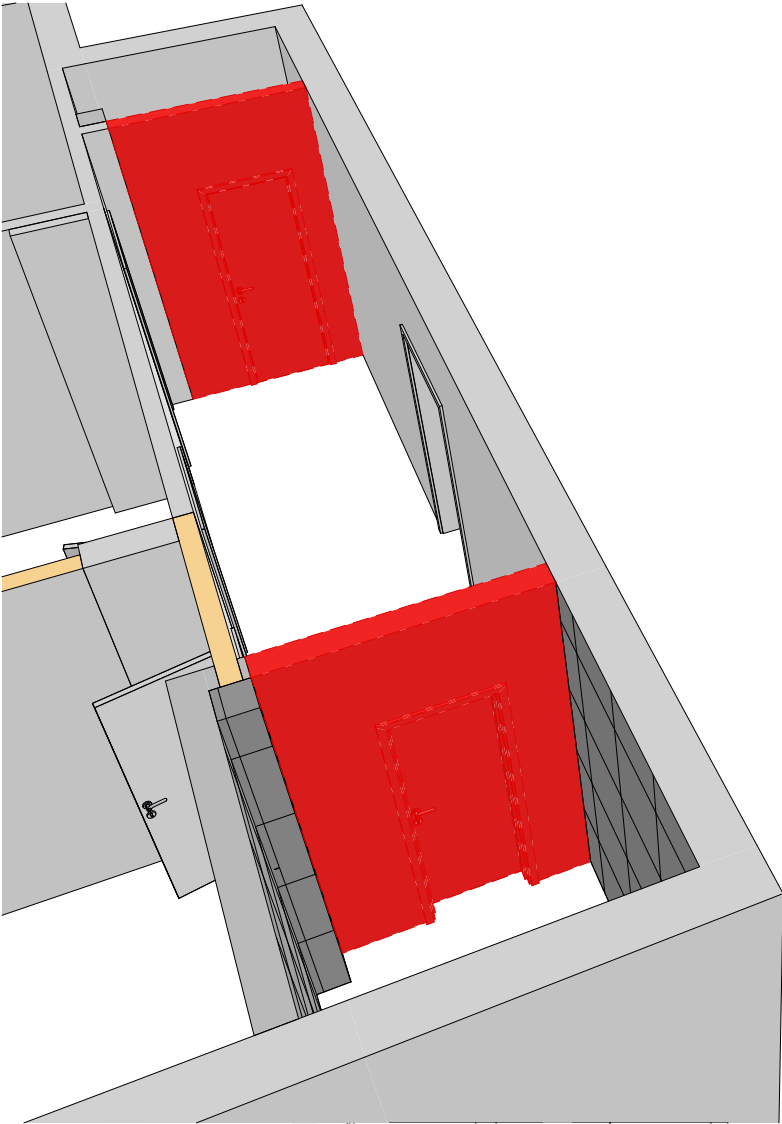

ПРИМІТКИ



- Обмір виконаний без урахування фінальної обробки стін.
- Розміри вказані без урахування фінальної обробки стін.
- Можливе відхилення у розмірах 10-30 мм через кривизну стін.
- Провести демонтаж штукатурки на віконних відкосах!
- Провести демонтаж утеплювача на балконі!

Проект двокімнатної квартири			
Замовник			
Дизайнер	Ps Planning Space		
Підписи сторін	Замовник	Дизайнер	
Дата	14.02.2025	Арк.	05



М 1:50

ПЛАН МОНТАЖУ

Профіль ПВХ привіконний з сіткою

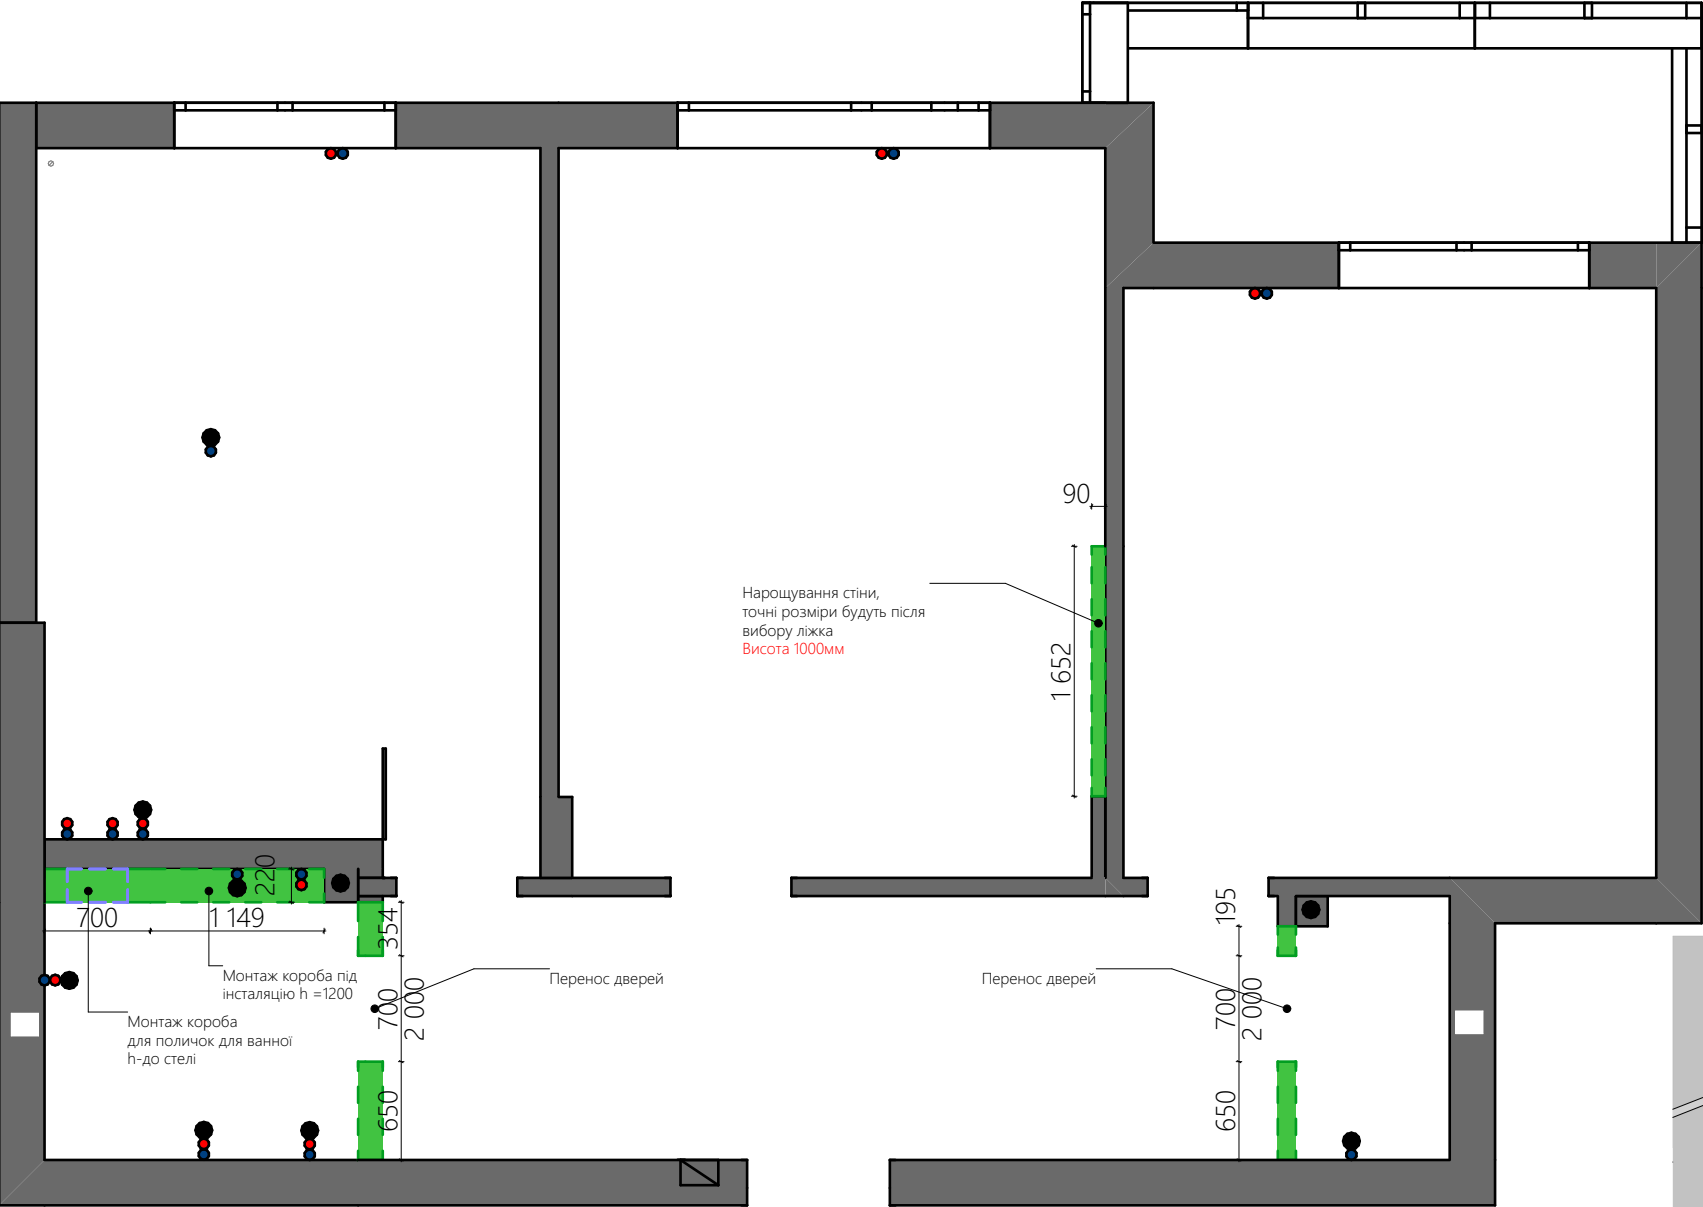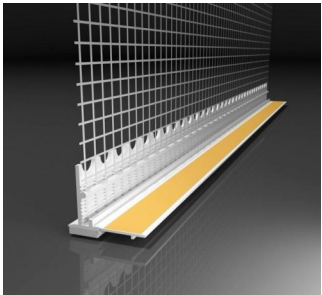


- Стіни несущі
- Стіни Ненесущі
- Конструкції які монтуються
- Вивід гарячої води
- Вивід холодної води
- Вивід каналізації

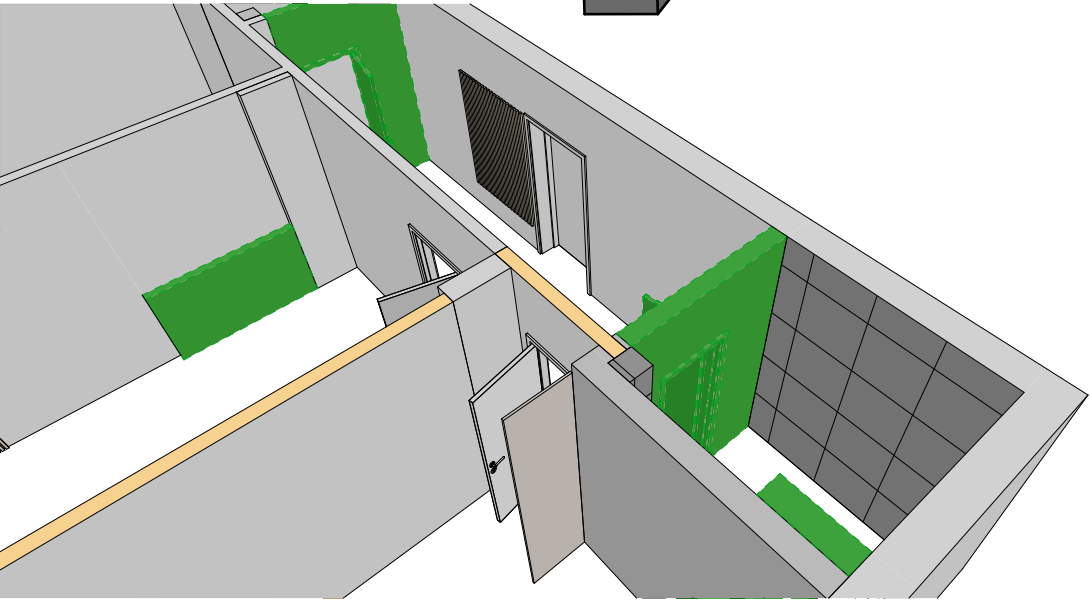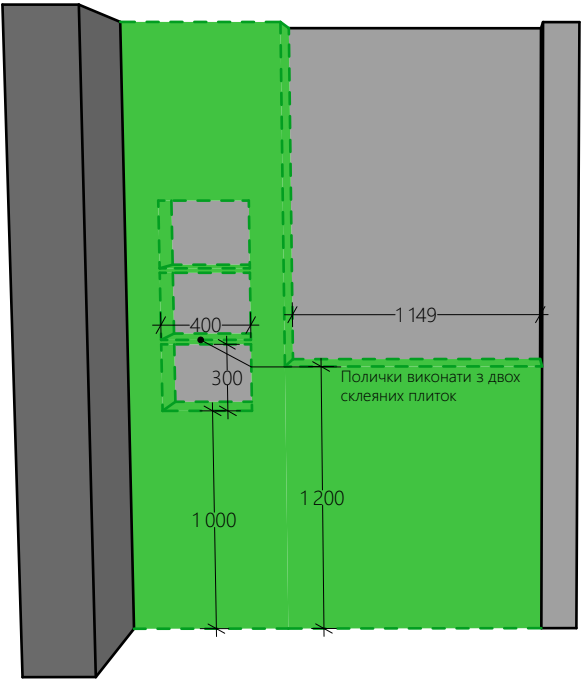

ПРИМІТКИ

- Обмір виконаний без урахування фінальної обробки стін.
- Розміри вказані без урахування фінальної обробки стін.
- Можливе відхилення у розмірах 10-30 мм через кривизну стін та відсутність штукатурки на цеглі (газоблоці).
- Всі розміри можуть бути скориговані в зв'язку з монтажними роботами. У санвузлах змонтувати стяжку.
- У місцях розміщення вбудованих меблів після фінальної обробки стін має бути витриманий кут 90 градусів .
- На віконних відкосах виконати монтаж ЕППС 20-30мм(там де можливо).
- У санвузлах виконати шумоізоляцію стояків.
- На вікнах встановити вентиляційний віконний клапан New-Air припливний!
- На балконі перед монтажем вікон встановити "Теплоізоляційний підставковий профіль VSThermo 56x30x1185 мм".
- У санвузлі в мокрих зонах використати епоксидну фугу для затирання швів.
- На віконних відкосах виконати монтаж "Профіль ПВХ привіконний з сіткою".


вентиляційний віконний клапан New-Air припливний!

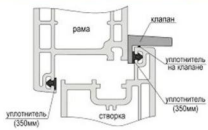

Теплоізоляційний підставковий профіль VSThermo 56x30x1185 мм"




Улаштування нижнього вузла примикання віконних конструкцій

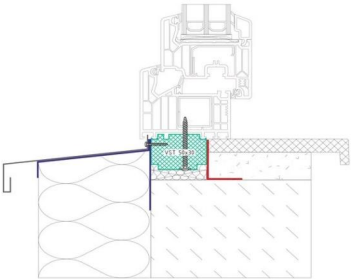

Проект двокімнатної квартири			
Замовник			
Дизайнер	Ps Planning Space		
Підписи сторін	Замовник	Дизайнер	
Дата	14.02.2025	Арк.	06

М 1:50

ПЛАН ПІСЛЯ ПЕРЕПЛАНУВАННЯ

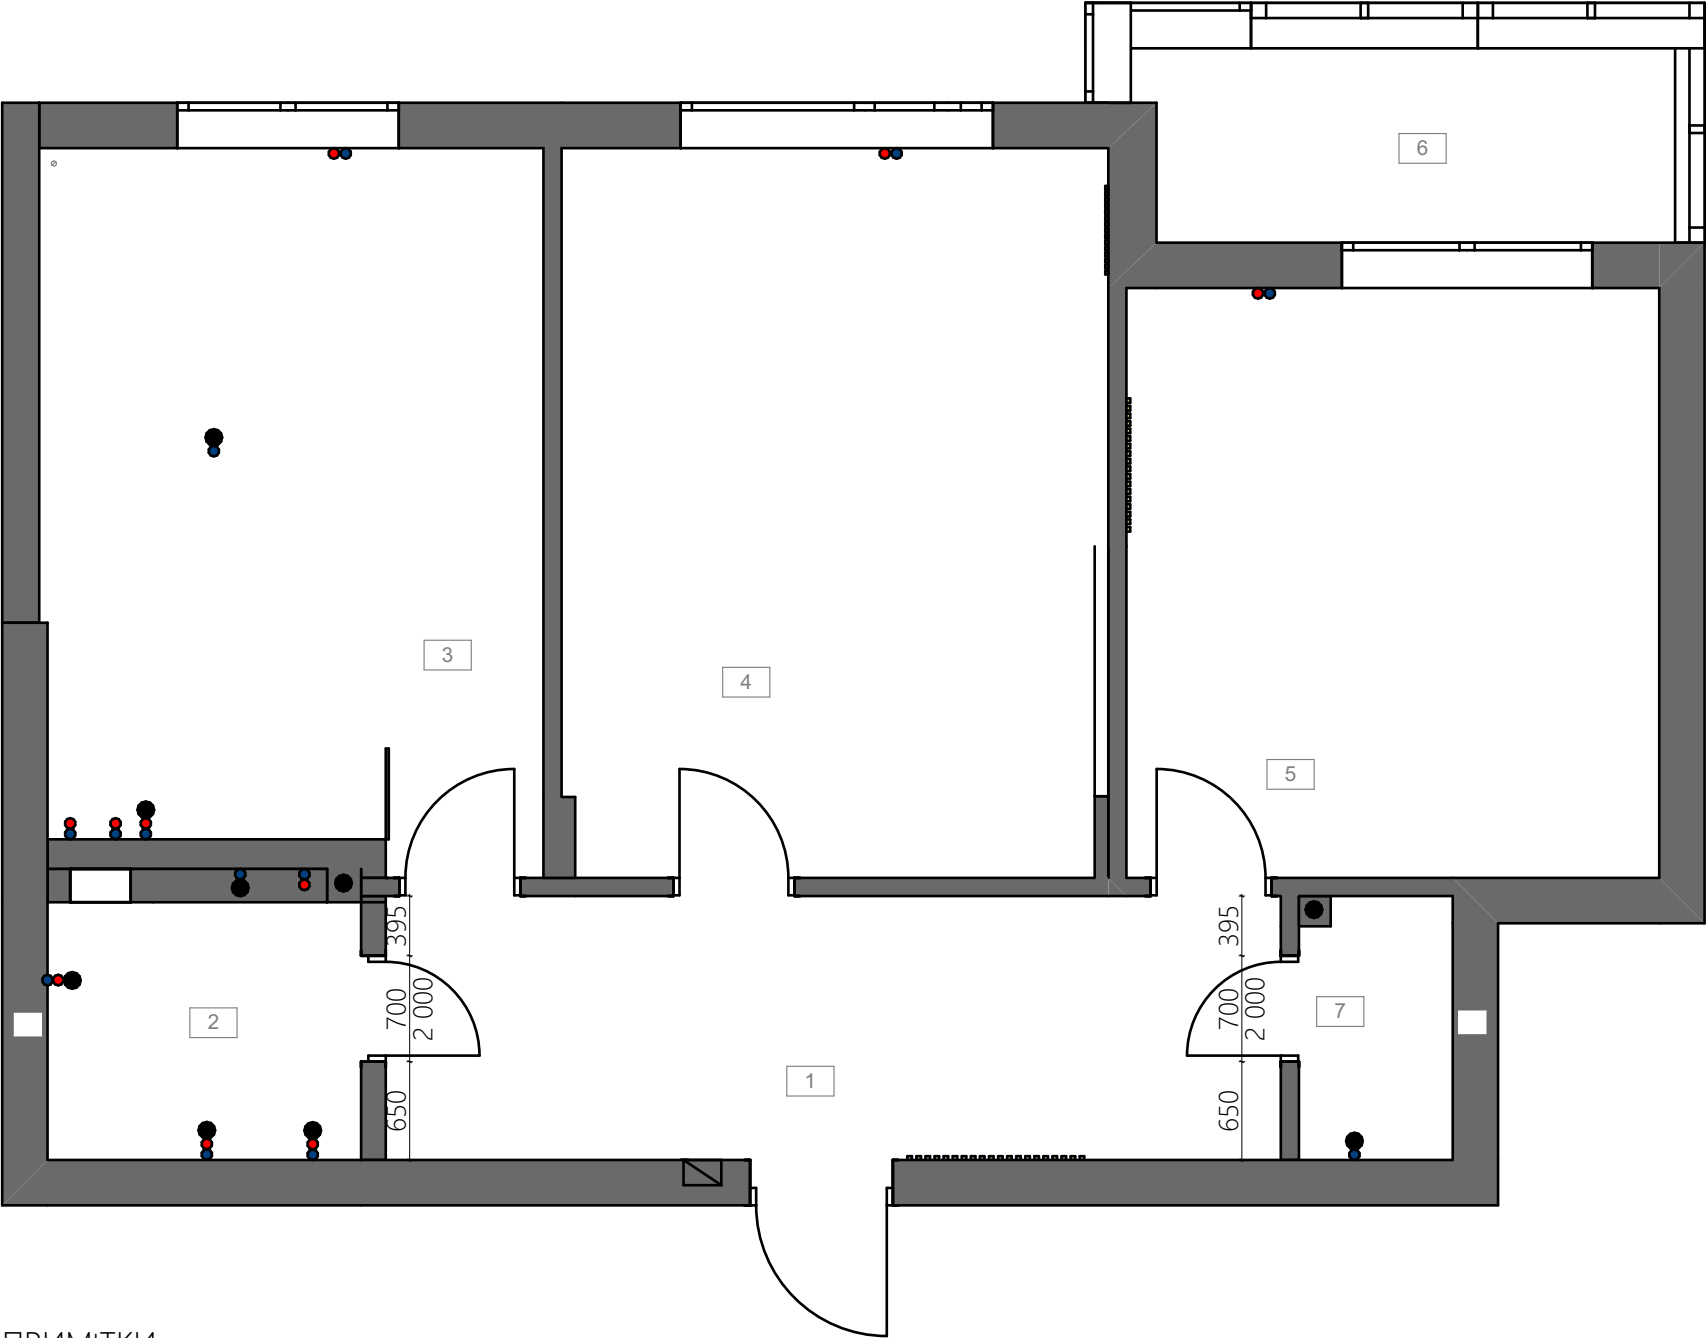

- Стіни несущі
- Стіни Ненесущі
- Вивід гарячої води
- Вивід холодної води
- Вивід каналізації

ПРИМІТКИ


- Обмір виконаний без урахування фінальної обробки стін.
- Розміри вказані без урахування фінальної обробки стін.
- Можливе відхилення у розмірах 10-30 мм через кривизну стін.
- Всі розміри можуть бути скориговані в зв'язку з монтажними роботами.

Експлікація приміщень після перепланування		
№	Назва	Площа
1	Передпокій	10,33
2	Санвузол	3,53
3	Кухня-вітальня	15,43
4	Дитяча	17,20
5	Спальня	13,74
6	Лоджия	4,47
7	Пральна	1,73
		66,43 м²

Проект двокімнатної квартири			
Замовник			
Дизайнер	Ps Planning Space		
Підписи сторін	Замовник	Дизайнер	
Дата	14.02.2025	Арк.	07


М 1:50

ПЛАН ОЗДОБЛЕННЯ СТІН

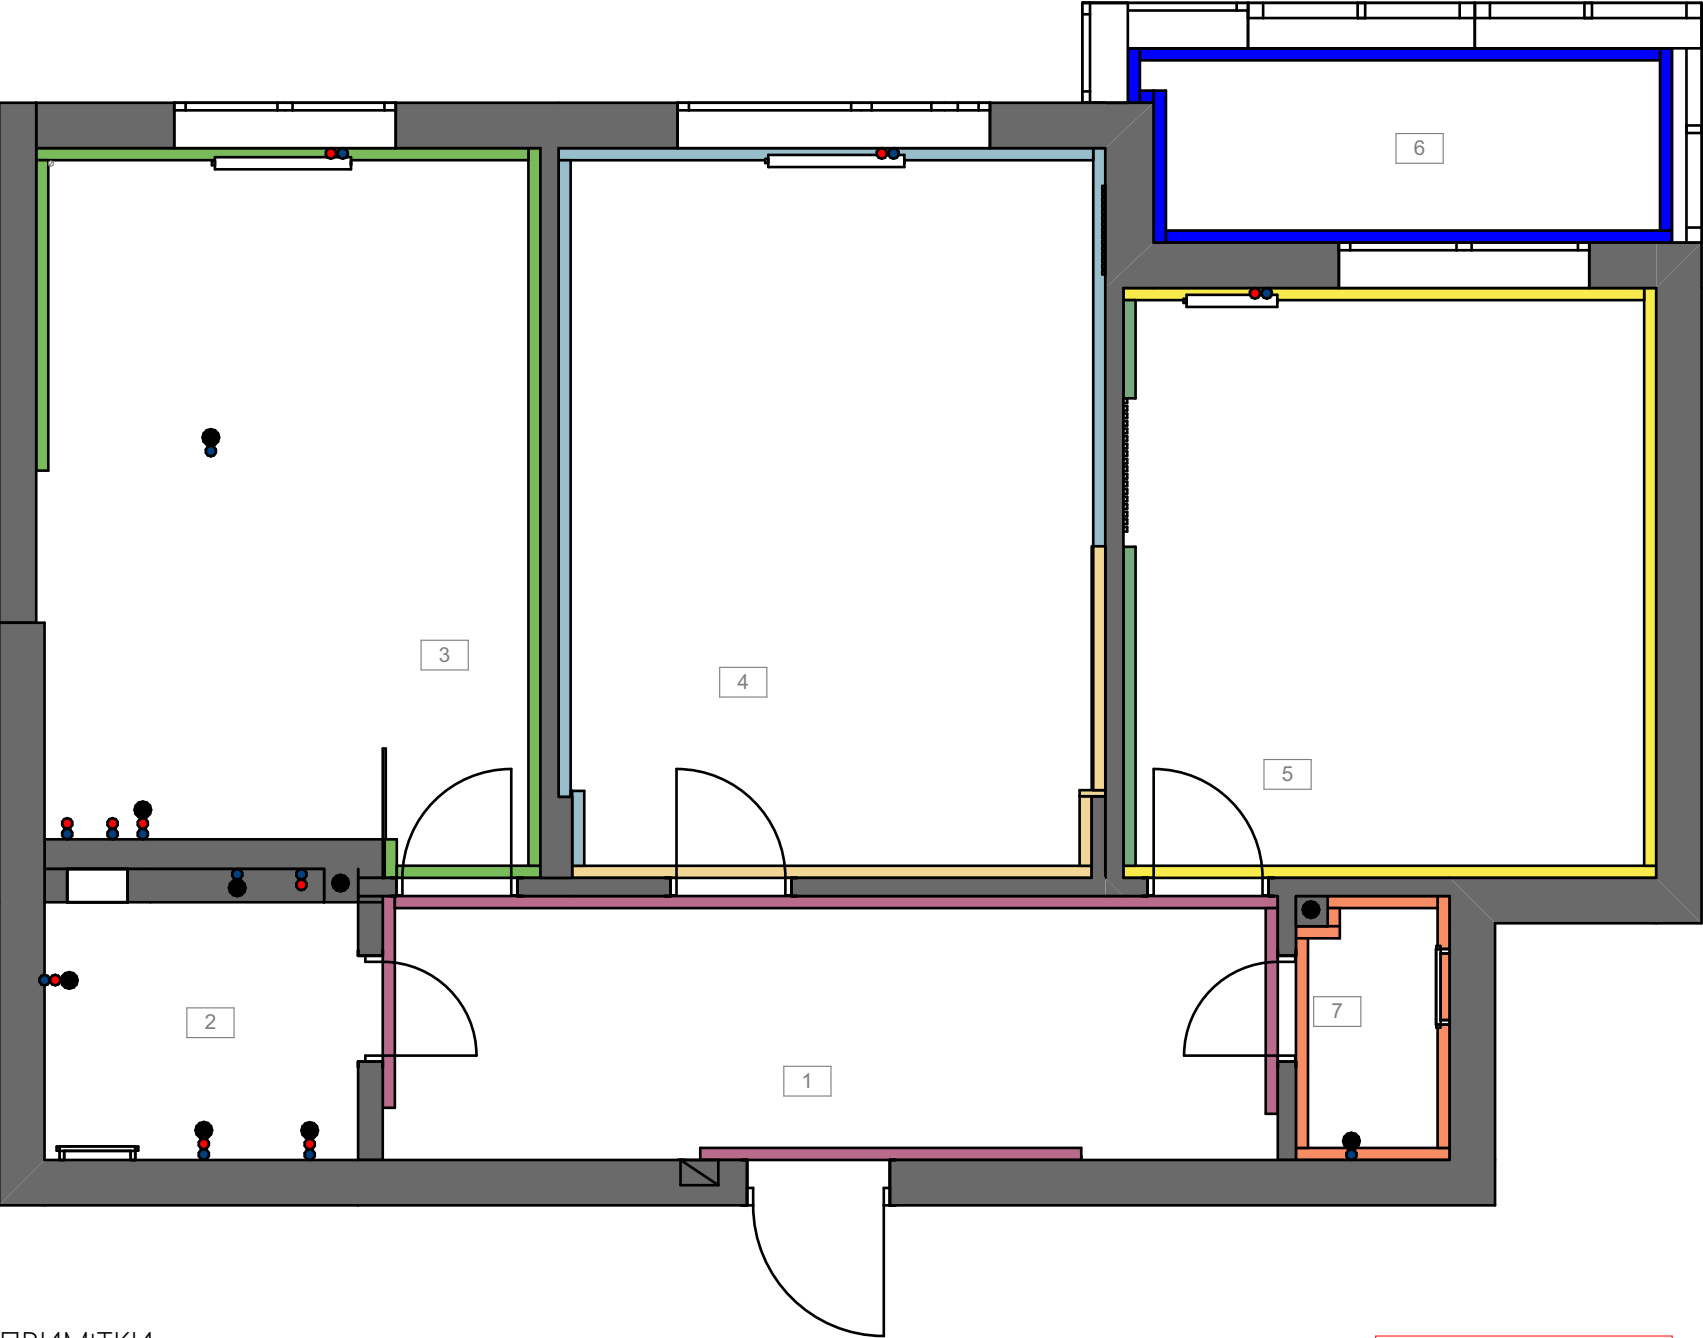

- 28 м2 Шпалери 31962 Art Deco Marburg Німеччина
- 28 м2 Шпалери вініл на флізеліновій основі 78653-5 Elit AS Cretion Німеччина
- 14.5 м2 Шпалери вініл на флізеліновій основі 78659-1 Elit AS Cretion Німеччина
- 21,5 м2 Шпалери вініл на флізеліновій основі 39265-4 Attico AS Creation Німеччина
- Фарба (на вибір замовника)
- 19 м2 Шпалери 33032 Botanica Marburg Німеччина
- 10 м2 Шпалери вініл на флізеліновій основі 33029 Botanica Marburg Німеччина
- 13 м2 Декоративна штукатурка (на вибір замовника)

Шпалери 31962 Art Deco Marburg Німеччина

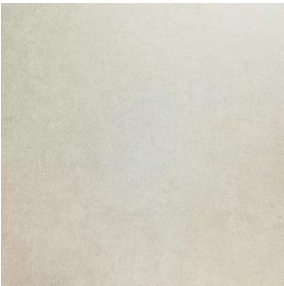


Шпалери вініл на флізеліновій основі 39265-4 Attico AS Creation Німеччина




ПРИМІТКИ

- Обмір виконаний без урахування фінальної обробки стін.
- Розміри вказані без урахування фінальної обробки стін.
- Можливе відхилення у розмірах 10-30 мм через кривизну стін.
- Всі розміри можуть бути скориговані в зв'язку з монтажними роботами.

Шпалери вініл на флізеліновій основі 78659-1 Elit AS Cretion Німеччина

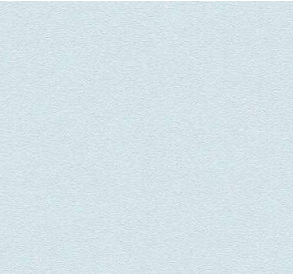


Шпалери 33032 Botanica Marburg Німеччина

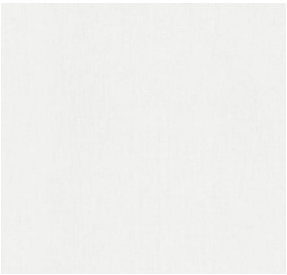

Шпалери вініл на флізеліновій основі 33029 Botanica Marburg Німеччина




Шпалери вініл на флізеліновій основі 78653-5 Elit AS Cretion Німеччина

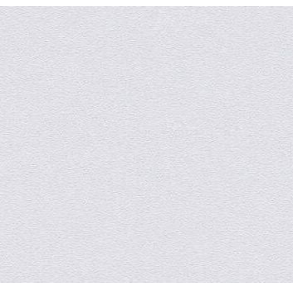

Проект двокімнатної квартири			
Замовник			
Дизайнер	Ps Planning Space		
Підписи сторін	Замовник	Дизайнер	
Дата	14.02.2025	Арк.	08

М 1:50

ПЛАН МЕБЛІВ

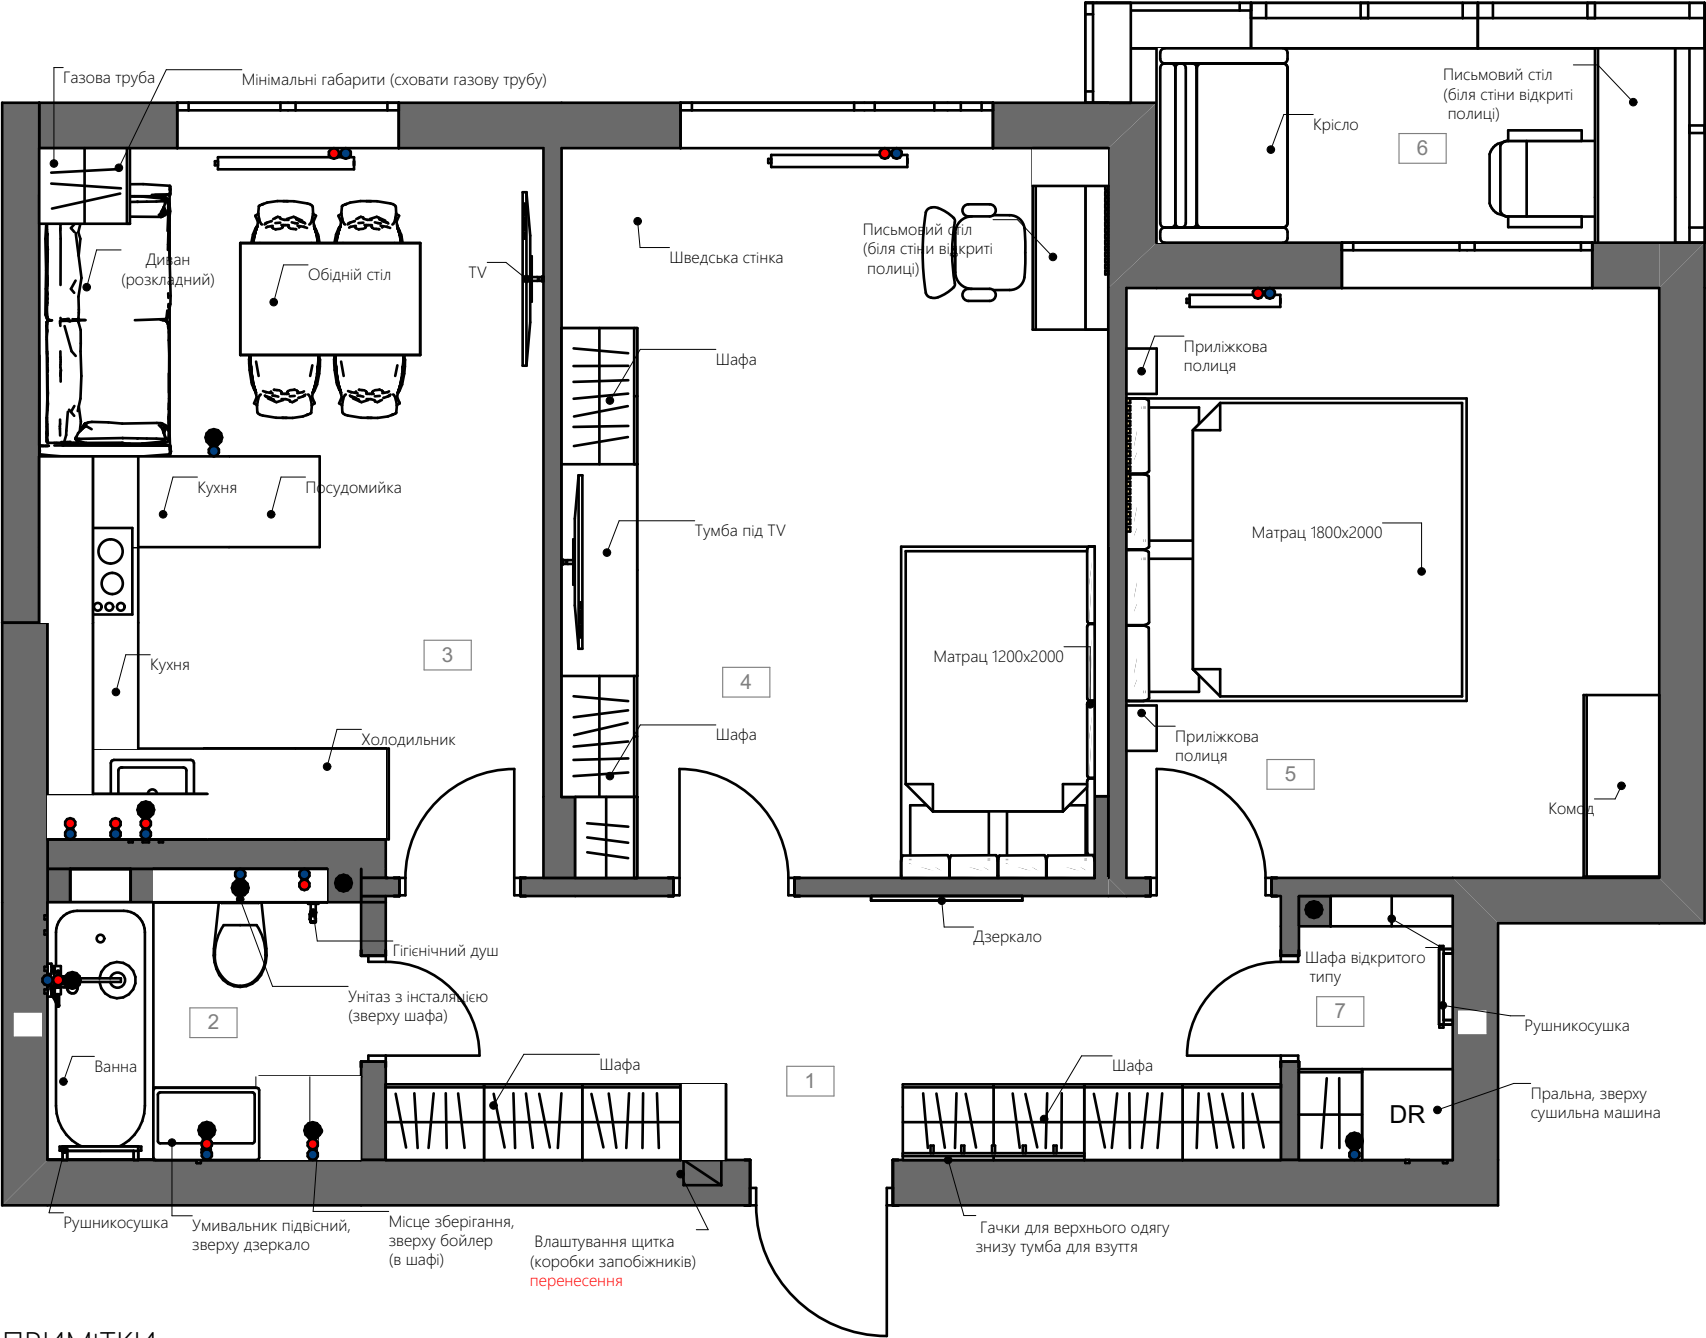

- Стіни несущі
- Стіни Ненесущі
- Вивід гарячої води
- Вивід холодної води
- Вивід каналізації

ПРИМІТКИ

- Обмір виконаний без урахування фінальної обробки стін.
- Розміри вказані без урахування фінальної обробки стін.
- Можливе відхилення у розмірах 10-30 мм через кривизну стін та відсутність штукатурки на цеглі (газоблоці).
- Висота шаф в кімнатах **ДО СТЕЛІ**. Після завершення ремонту зробити повторні заміри.

Рушникосушарка Laris Зебра
Лавина ЧФ(Ч)13 500x1200 Електро

Пральна машина Beko
BM3WFSU47235WPBB2


Сушильна машина Beko
BM3T47239WPBB2



Проект двокімнатної квартири			
Замовник			
Дизайнер	Ps Planning Space		
Підписи сторін	Замовник	Дизайнер	
Дата	14.02.2025	Арк.	09

М 1:50

ПЛАН МЕБЛІВ З РОЗМІРАМИ

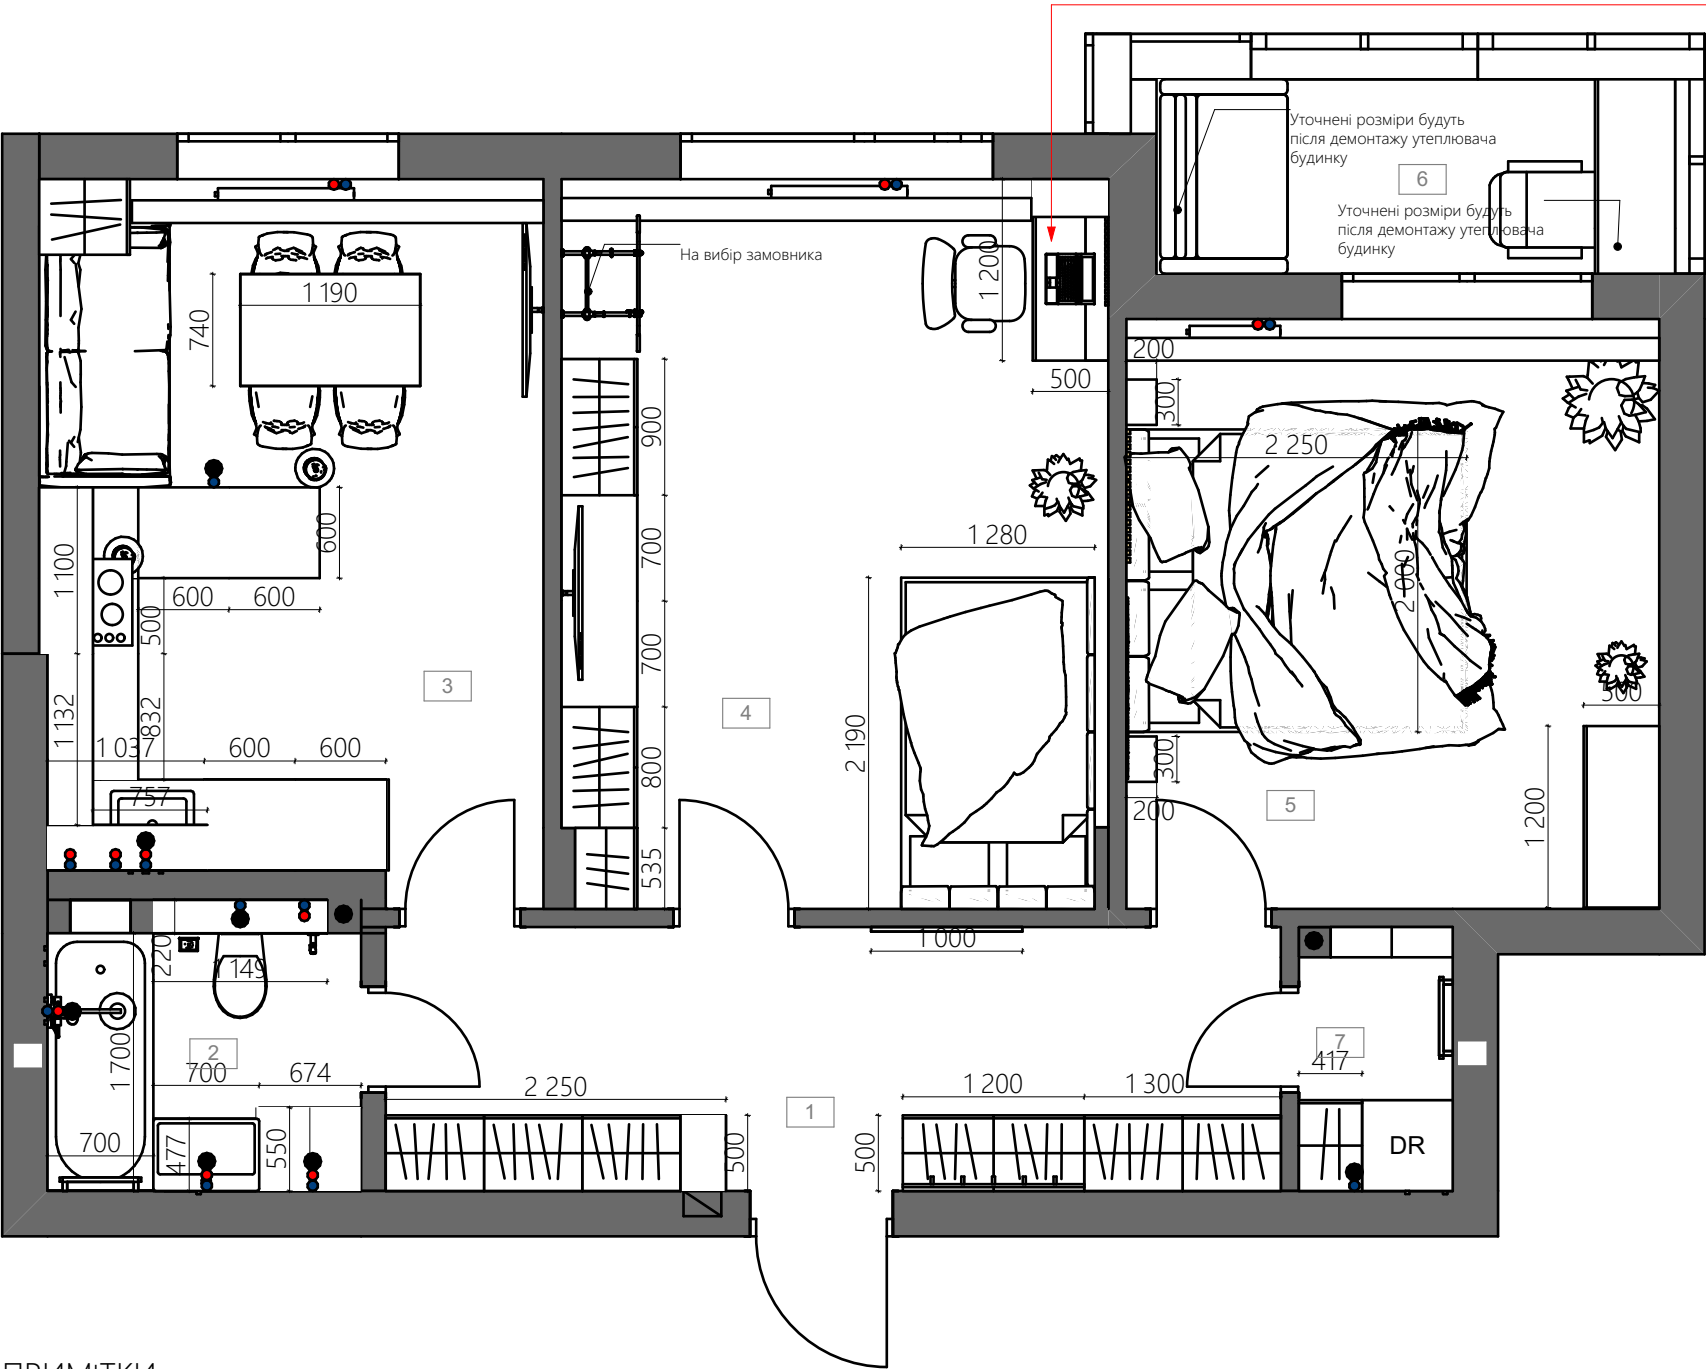

- Стіни несущі
- Стіни Ненесущі
- Вивід гарячої води
- Вивід холодної води
- Вивід каналізації




ПРИМІТКИ

- Обмір виконаний без урахування фінальної обробки стін.
- Розміри вказані без урахування фінальної обробки стін.
- Можливе відхилення у розмірах 10-30 мм через кривизну стін.
- Висота шаф в кімнатах **ДО СТЕЛІ**. Після завершення ремонту зробити повторні заміри.

Проект двокімнатної квартири			
Замовник			
Дизайнер	Ps Planning Space		
Підписи сторін	Замовник	Дизайнер	
Дата	14.02.2025	Арк.	10

М 1:50

ПЛАН МЕБЛІВ З ЕРГОНОМІЧНИМИ РОЗМІРАМИ

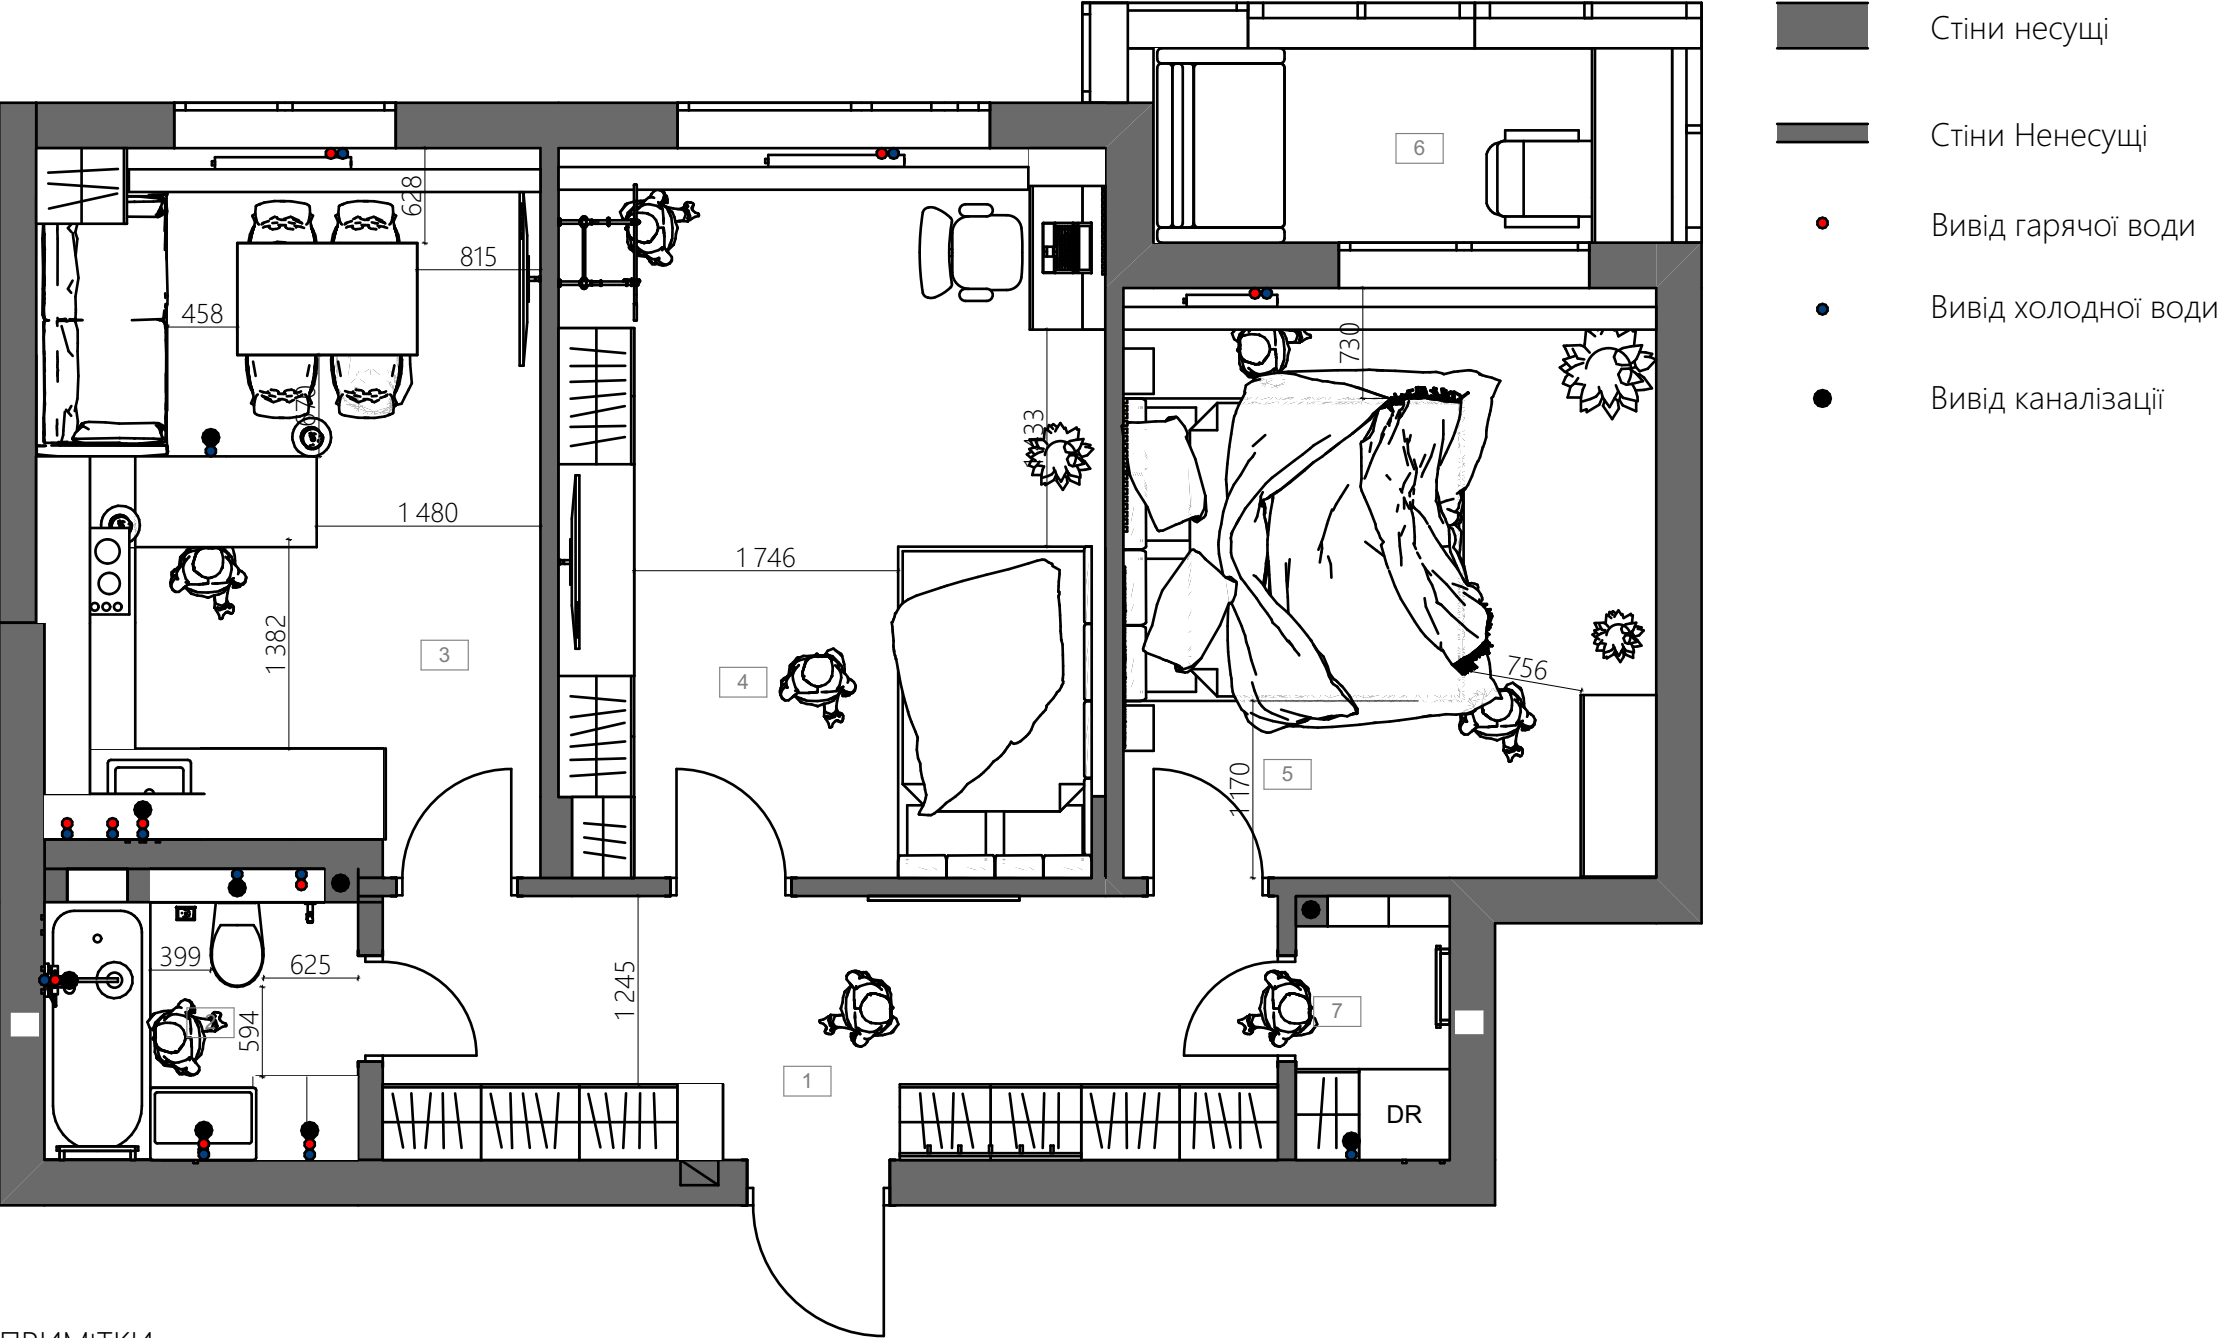

ПРИМІТКИ

- Обмір виконаний без урахування фінальної обробки стін.
- Розміри вказані без урахування фінальної обробки стін.
- Можливе відхилення у розмірах 10-30 мм через кривизну стін та відсутність штукатурки на цеглі (газоблоці).
- Висота шаф в кімнатах **ДО СТЕЛІ**. Після завершення ремонту зробити повторні заміри.


Ліжко MONACO від компанії VI'LUX



Проект двокімнатної квартири			
Замовник			
Дизайнер	Ps Planning Space		
Підписи сторін	Замовник	Дизайнер	
Дата	14.02.2025	Арк.	11

М 1:50

ПЛАН РОЗМІЩЕННЯ САНТЕХНІКИ

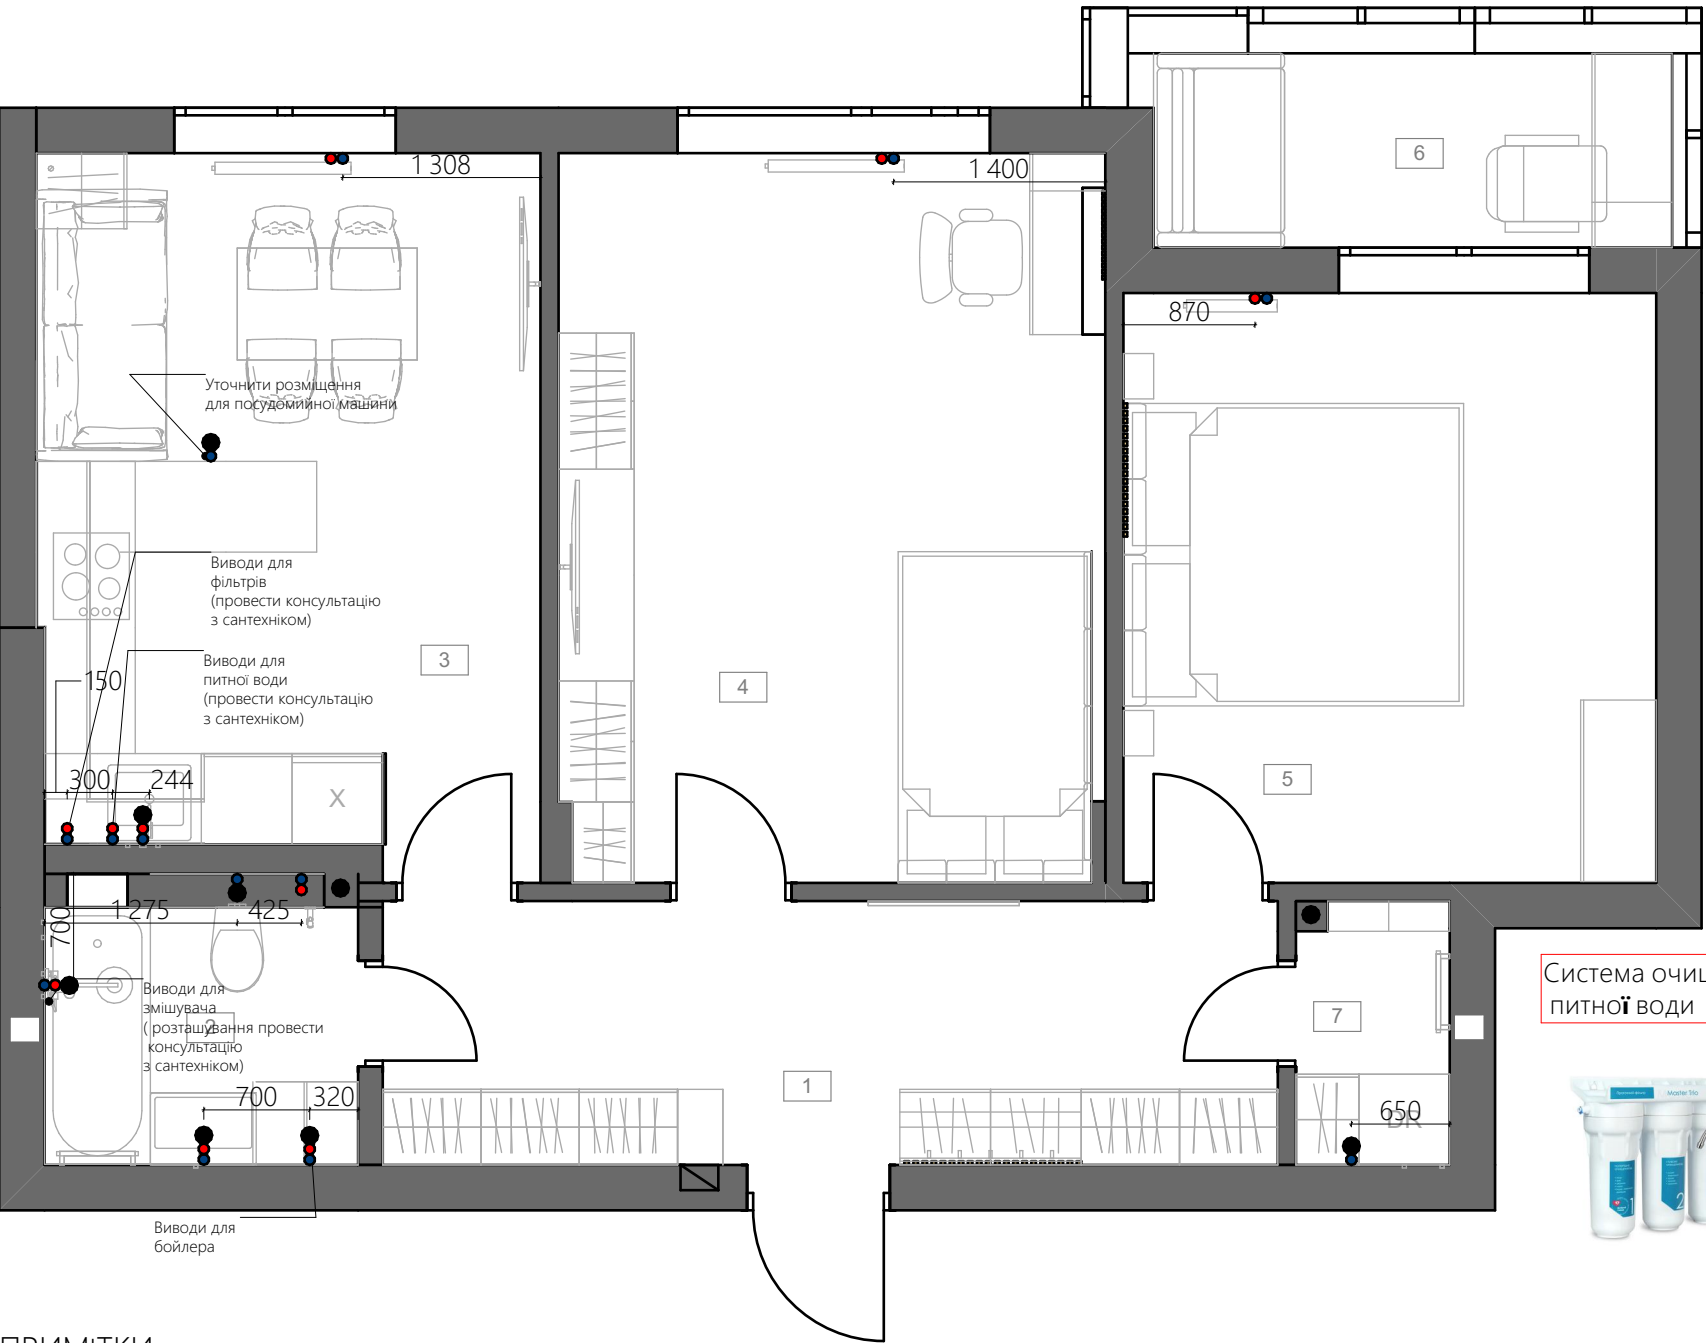

- Стіни несущі
- Стіни Ненесущі
- Вивід гарячої води
- Вивід холодної води
- Вивід каналізації



Трьохходовий клапан (термостатичний)

Редуктору тиску

FERRO Squerto Lux Black NP24-BL чорна

RONIN унітаз підвісний з сидінням дюропласт soft-close

Панель змиву OLI Narrow до інсталяції OLIPURE чорна

Раковина КОМО 70 см з/о меблева. КОМО

Інсталяція для унітаза механічна OLI 120 Plus

Система очищення питної води


Змішувач для умивальника Ferro Vitto Verdeline BV12VLBL

Змішувач для ванни FERRO Vitto Black Verdeline BV11VLBL

Бойлер Atlantic Steatite Cube WI-FI ES-VM 100 S4 C2 WD (2400W) silver
Висота: 89 см
Ширина: 49 см
Глибина: 51,6 см



Панель змиву OLI Narrow до інсталяції OLIPURE чорна

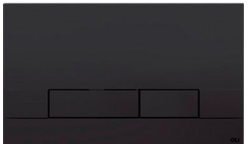

Раковина КОМО 70 см з/о меблева. КОМО



Інсталяція для унітаза механічна OLI 120 Plus



ПРИМІТКИ

- Обмір виконаний без урахування фінальної обробки стін.
- Розміри вказані без урахування фінальної обробки стін.
- Можливе відхилення у розмірах 10-30 мм через кривизну стін та відсутність штукатурки на цеглі (газоблоці).
- Прив'язки сантехнічних приладів можуть бути скориговані.
- При встановленні сантехніки врахувати розкладку плитки (в залежності від обраної моделі).
- Висоту виводів визначити з сантехніком.
- На момент монтажу уточнити список сантехнічних приладів.
- Точне розташування щодо центру і висоти виводів див. В технічній документації на кожний виріб.
- При заміні сантехприлада - враховувати нові технічні характеристики його монтажу.
- До комунікацій, до яких необхідно мати доступ, передбачити ревізійні сантехнічні люки.
- Встановлення редуктору тиску.
- Встановлення трьохходового клапана (термостатичний) (Консультація з сантехніком)!

Підключення радіаторів нижнє кутове (труби сховані в стіну, не виходять з підлоги) При необхідності зробити нішу (для зменшення випирання радіатора).



Kludi bozz різнорічний набір



Змішувач для умивальника Ferro Vitto Verdeline BV12VLBL




Змішувач для ванни FERRO Vitto Black Verdeline BV11VLBL



Проект двокімнатної квартири

Замовник	Ps Planning Space		
Дизайнер	Замовник	Дизайнер	
Підписи сторін			
Дата	14.02.2025	Арк.	12

ПЛАН РОЗМІЩЕННЯ КУХОННОГО ОБЛАДНАННЯ

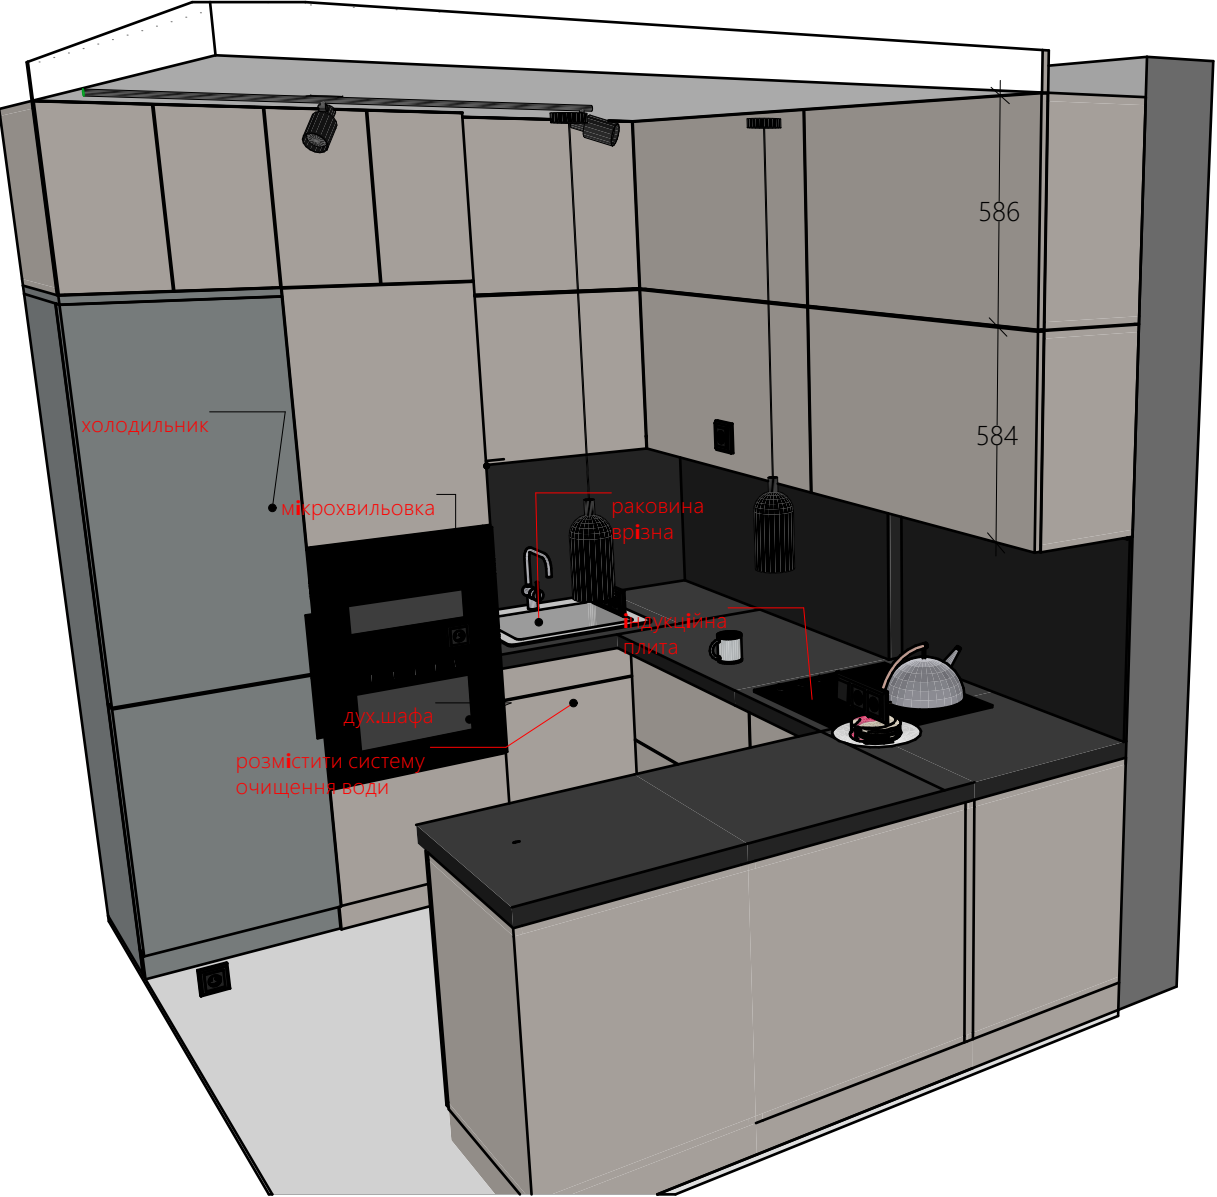

Духова шафа Beko BBIMM13400XCSW



Вбудовувана посудомийна машина
Electrolux EMG48200L




Холодильник Beko B5RCNA405ZXBR



Витяжка вбудована Interline
SENSE BL A/60 PB/2/T



Варильна поверхня індукційна
Beko HII64822UFT

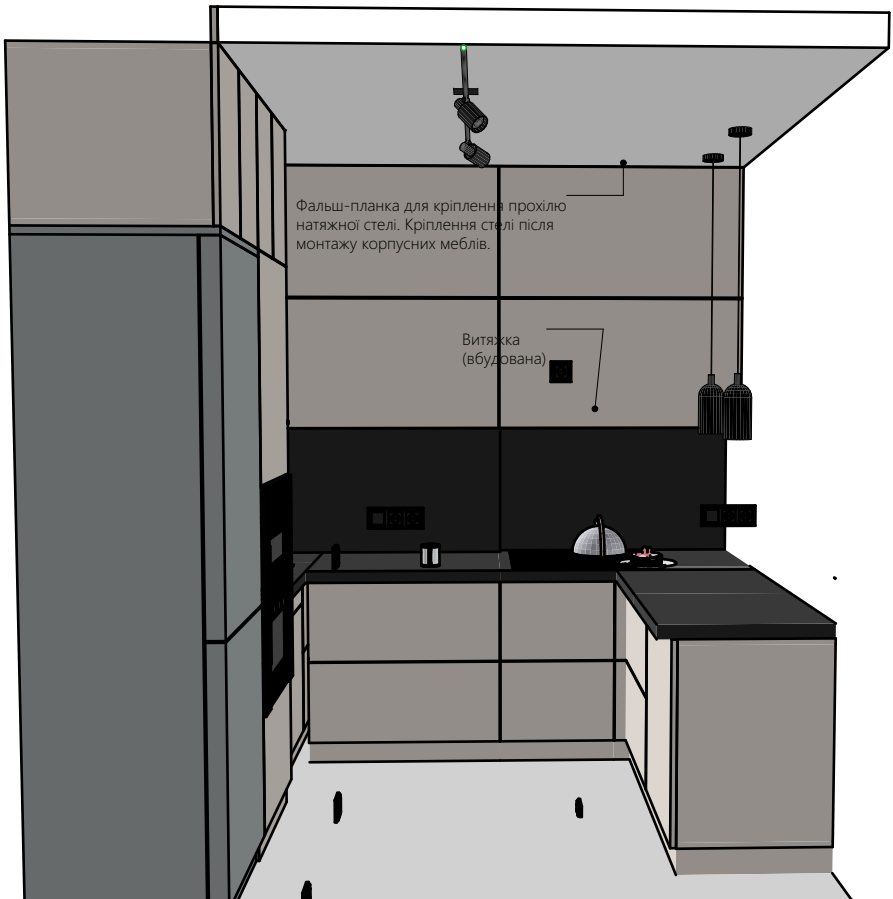


ПРИМІТКИ

- Обмір виконаний без урахування фінальної обробки стін.
- Розміри вказані без урахування фінальної обробки стін.
- Можливе відхилення у розмірах 10-30 мм через кривизну стін та відсутність штукатурки на цеглі (газоблоці).
- Верхні шафи кухні будуть ДО стелі.
- Висота верхніх шаф може бути змінена..

М 1:50

ПЛАН ПІДЛОГИ

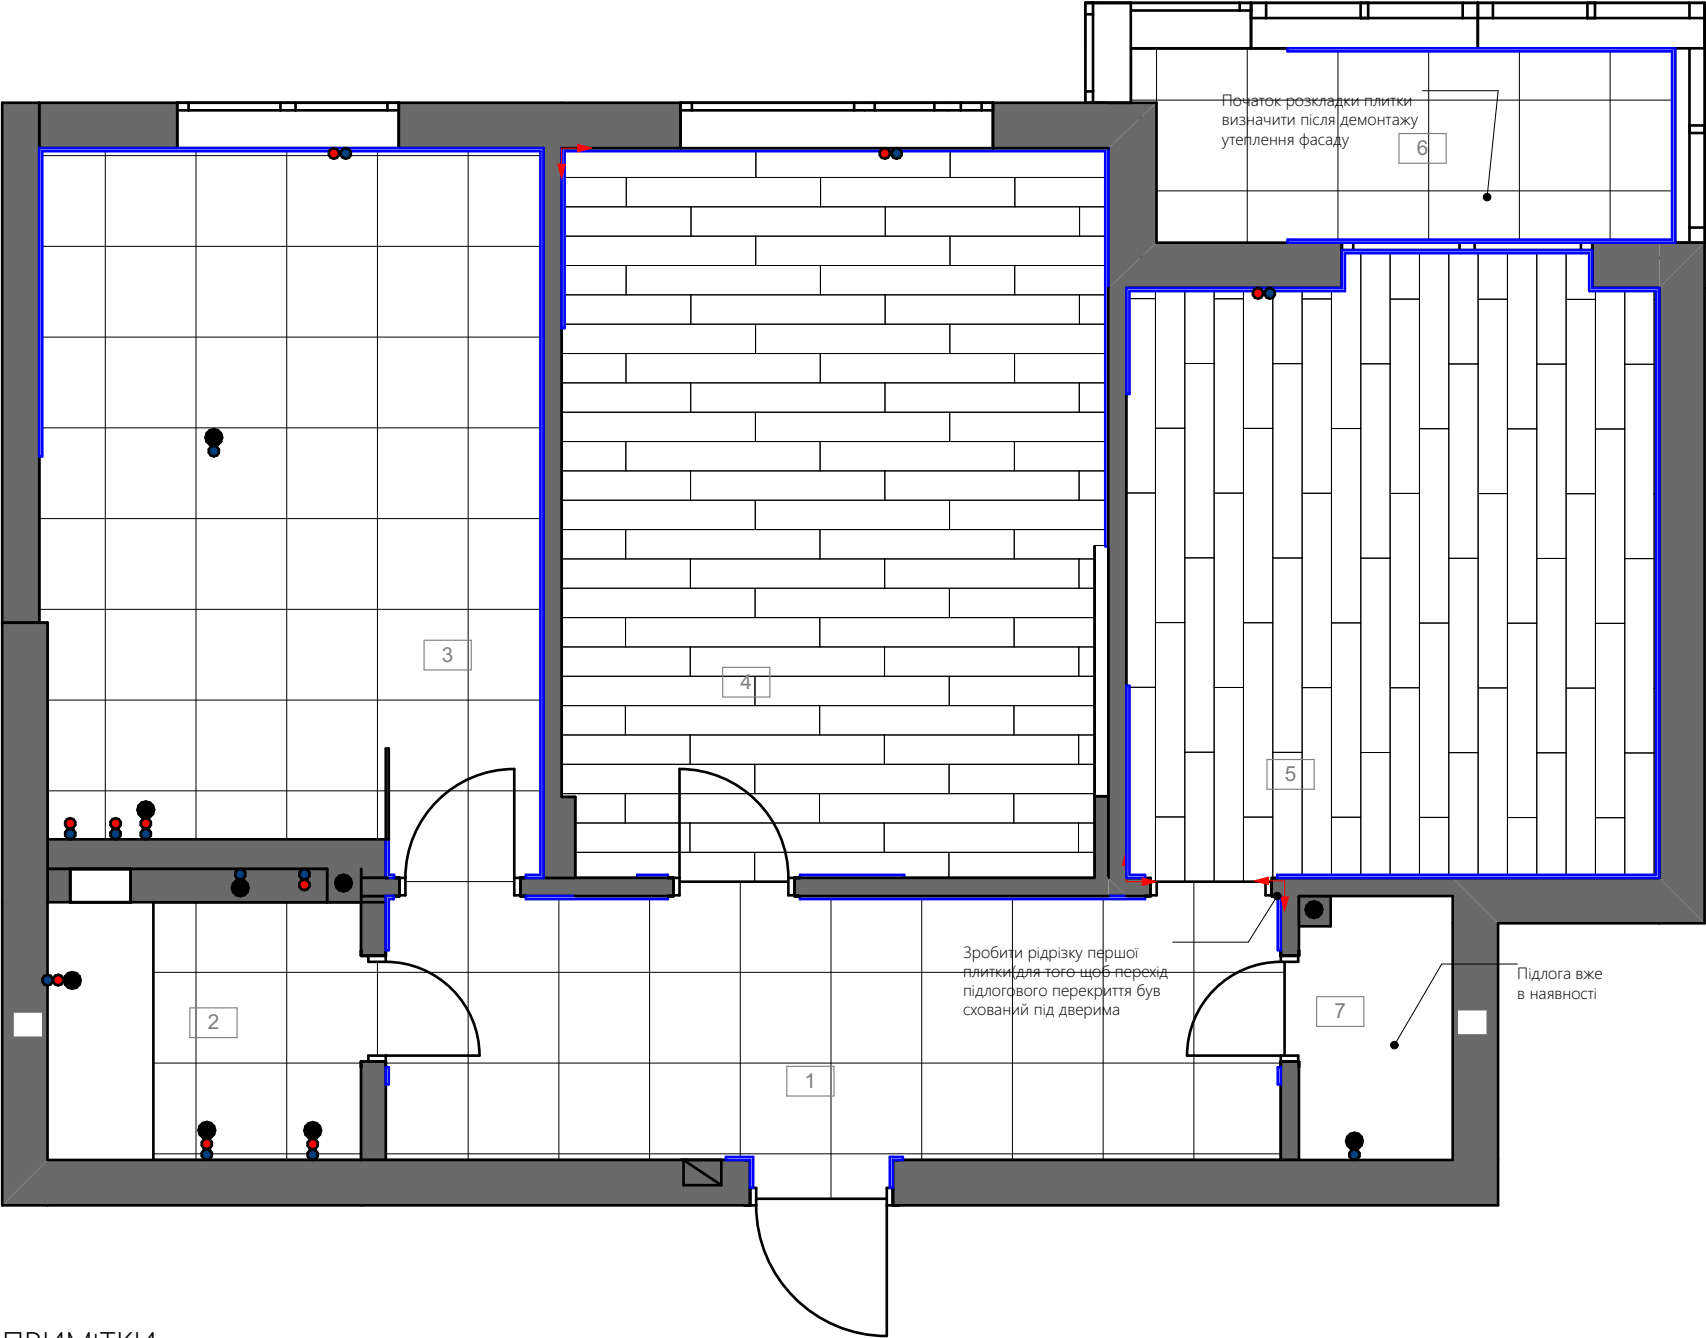

- Стіни несущі
- Стіни Ненесущі
- Вивід гарячої води
- Вивід холодної води
- Вивід каналізації
- ↗ Початок розкладки
- Плінтус


Розрахунок матеріалів для підлоги			
Назва матеріала	Попередній перегляд 2D-плану	Фото	Площа м.кв
!1285*194Basic 400 V0 Дуб			17,22
!1285*194CI1050V4 Дуб (1)			14,18
Сітка 60x60			33,64

Довжина плінтуса для підлоги, м 43,0

ПРИМІТКИ

- Обмір виконаний без урахування фінальної обробки стін.
- Розміри вказані без урахування фінальної обробки стін.
- Можливе відхилення у розмірах 10-30 мм через кривизну стін та відсутність штукатурки на цеглі (газоблоці).
- Після укладання плитки на підлогу зробити заміри на скільки піднявся рівень покриття, після чого (за необхідності) залити підлогу самовирівнюючою стяжкою для досягнення необхідного рівня підлоги для вкладання ламіната з урахуванням підложки.
- Між плиткою та ламінатом зробити проміжок 2-3 мм та використати сіліконовий герметик.


Плінтус King Floor VENEZIA 75 білий

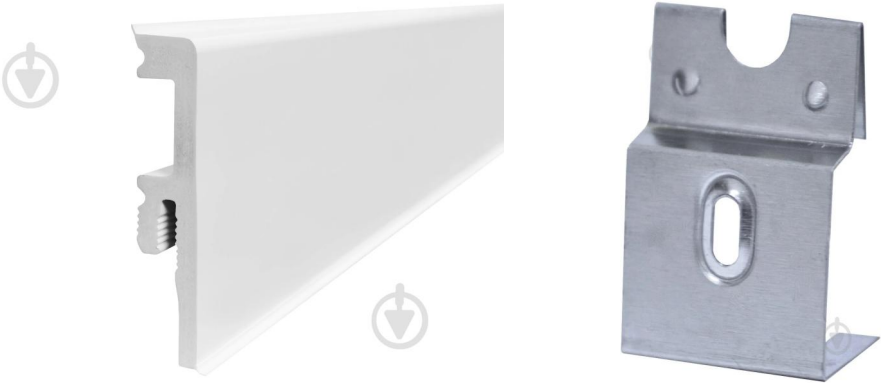

Проект двокімнатної квартири			
Замовник			
Дизайнер	Ps Planning Space		
Підписи сторін	Замовник	Дизайнер	
Дата	14.02.2025	Арк.	14

М 1:50

ПЛАН СТЕЛІ


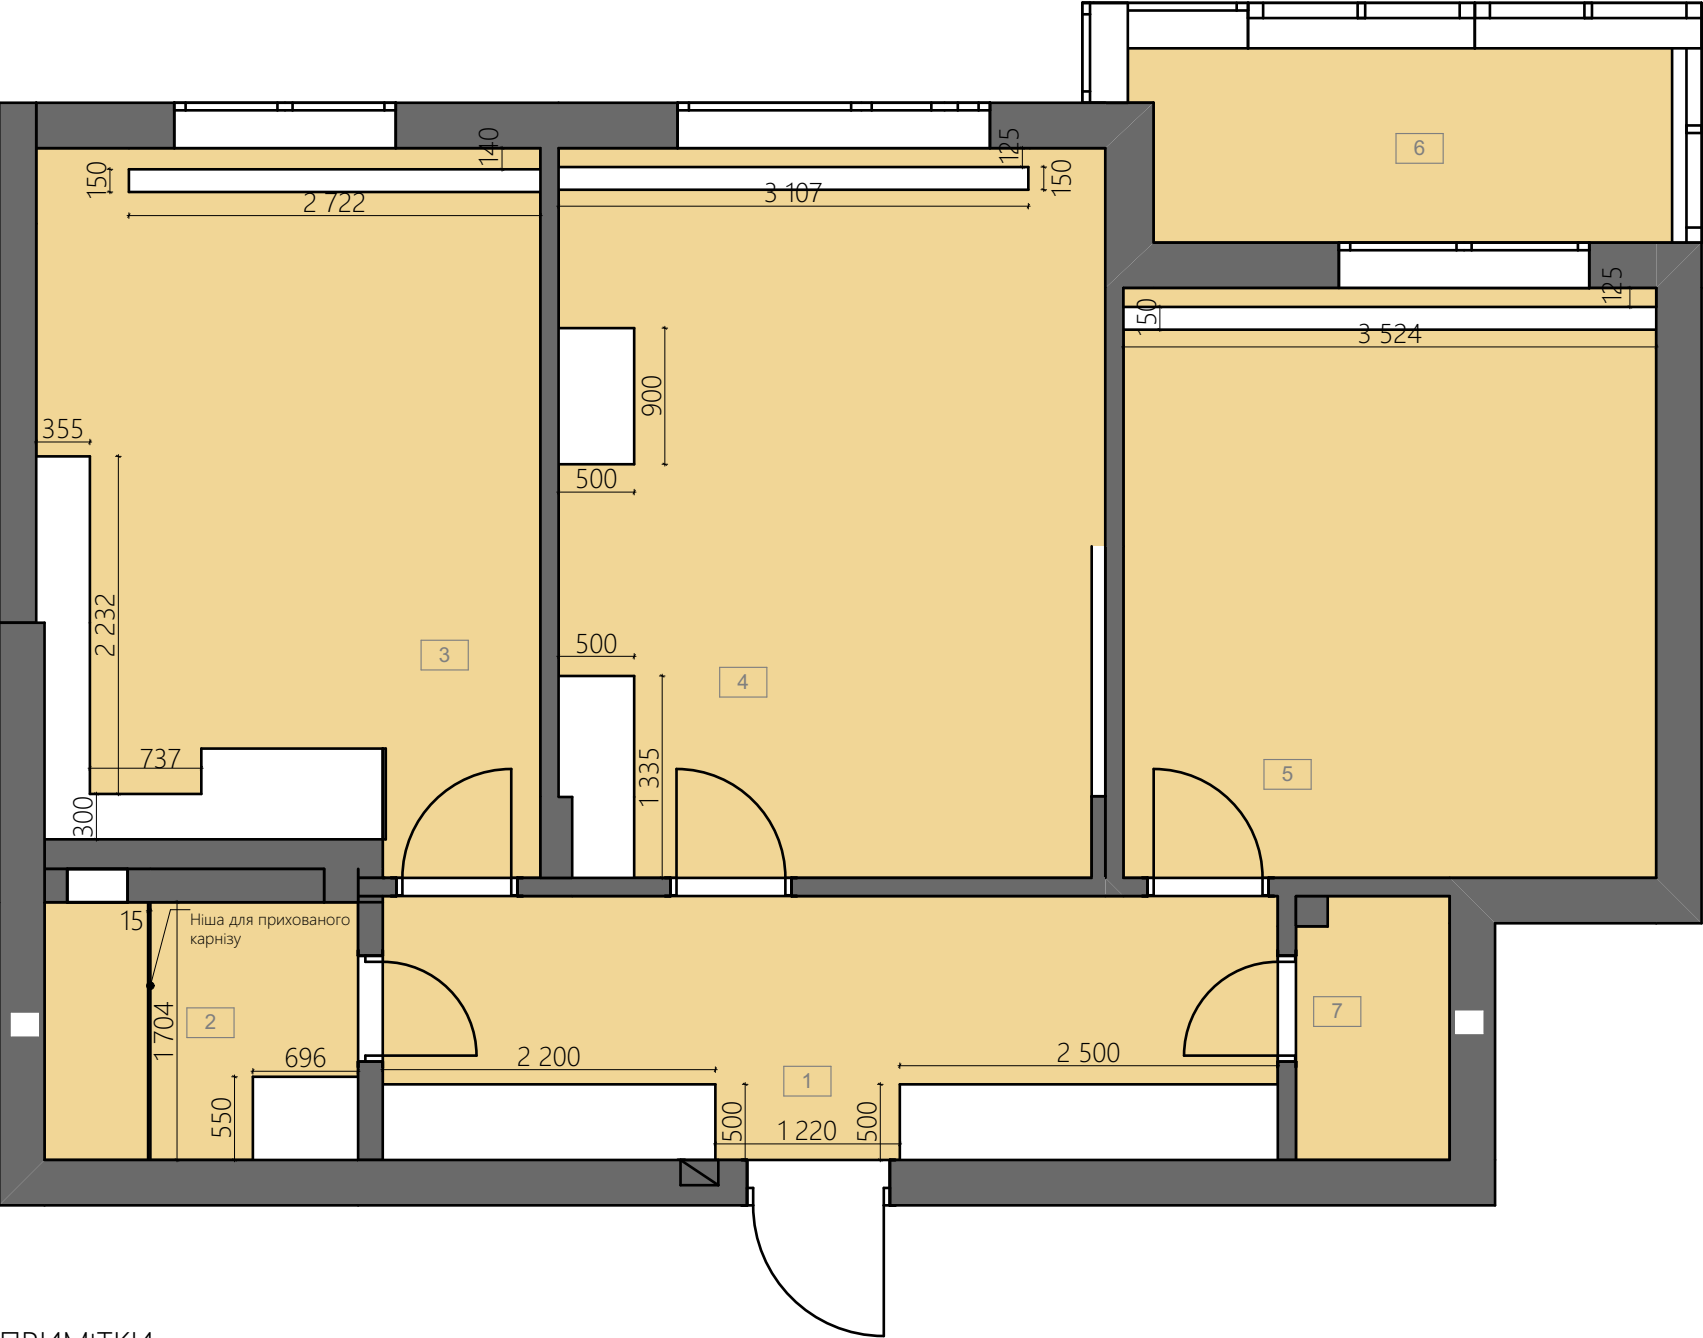


- Стіни несущі
- Стіни Ненесущі
- Однорівнева натяжна стеля (Площа - 52,39 м2).
Колір: матовий білий
Матеріали: тканина або ПВХ
(згідно бюджету)

ПРИМІТКИ

- Обмір виконаний без урахування фінальної обробки стін.
- Розміри вказані без урахування фінальної обробки стін.
- Можливе відхилення у розмірах 10-30 мм через кривизну стін та відсутність штукатурки на цеглі (газоблоці).
- Розміри НІШ для канизу та меблів може бути змінена.
- До початку монтування стелі обрати!!!
- Передбачити отвори під освітлення. Подивитись план освітлення.
- Тінбовий профіль (білий або чорний на вибір замовника).
- Опуск стельового полотна 80-100 мм від перекриття.
- Монтаж профілю кріплення натяжної стелі: до стін та меблів.


Однорядний карниз прихованого монтажу
68x15x15 чорний фарбований

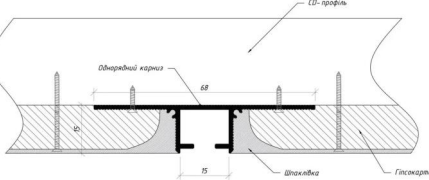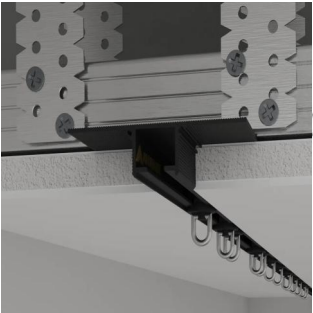

Проект двокімнатної квартири			
Замовник			
Дизайнер	Ps Planning Space		
Підписи сторін	Замовник	Дизайнер	
Дата	14.02.2025	Арк.	15

М 1:50

ПЛАН ОСВІТЛЕННЯ З МЕБЛЯМИ

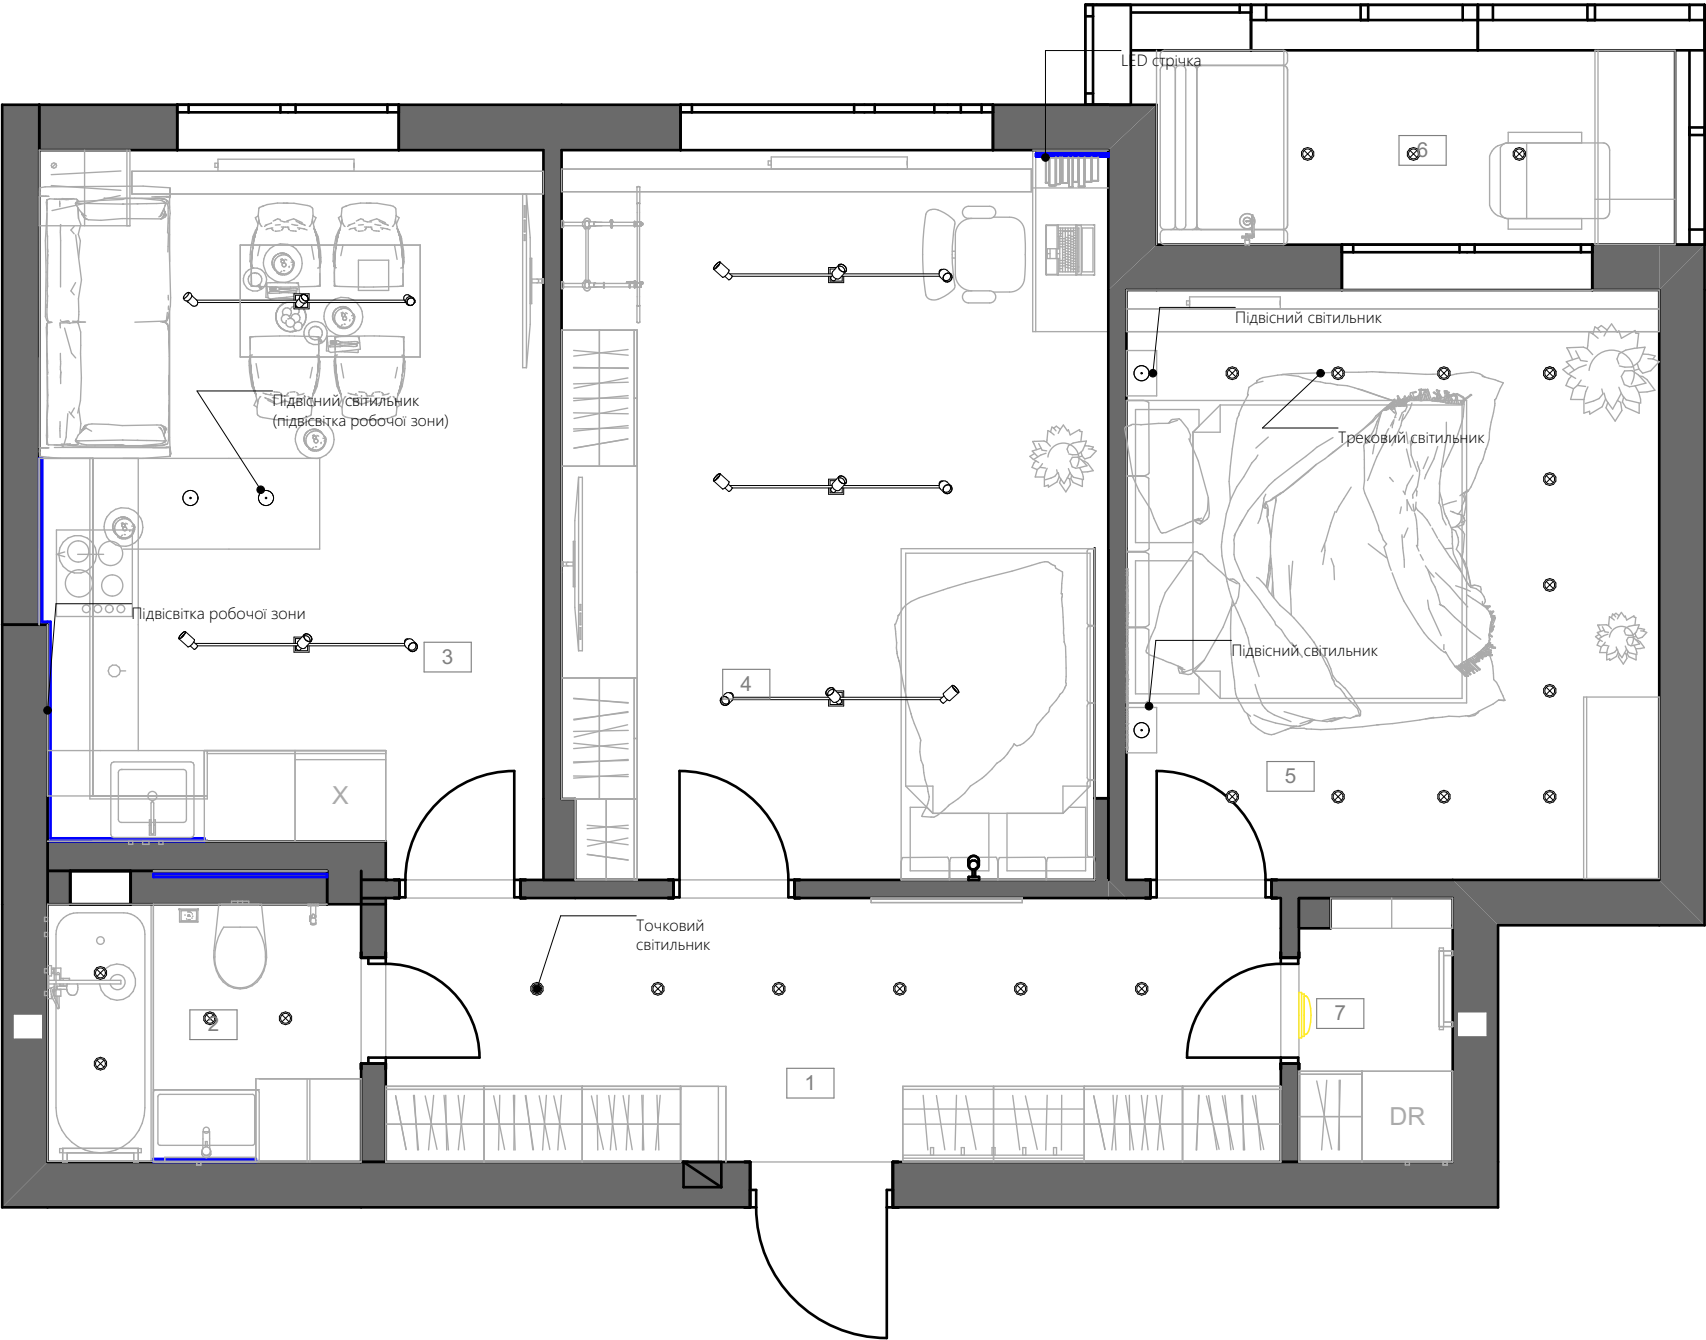

ПРИМІТКИ

- Обмір виконаний без урахування фінальної обробки стін.
- Розміри вказані без урахування фінальної обробки стін.
- Можливе відхилення у розмірах 10-30 мм через кривизну стін та відсутність штукатурки на цеглі (газоблоці).
- Трансформатори для LED-стрічок та світильників розташувати в окремому електрощитку, біля основного щитка. **Консультація з електриком**

Відомість світильників			
Символ	фото	Назва	К-ть
		Світильник точковий Feron DL6210 MR16 G5,3 чорний	25
		світильник ml338 mr16/ gu10	5
		Світильник LED накладний Євросвітло 18Вт коло CL-R1 6400K IP65	1
		Підвісний світильник ML320 чорний	4
		VIDEX SPOTLIGHT	1


Довжина LED, м

8,4

Проект двокімнатної квартири			
Замовник			
Дизайнер	Ps Planning Space		
Підписи сторін	Замовник	Дизайнер	
Дата	14.02.2025	Арк.	16

М 1:50

ПЛАН ОСВІТЛЕННЯ З РОЗМІРАМИ

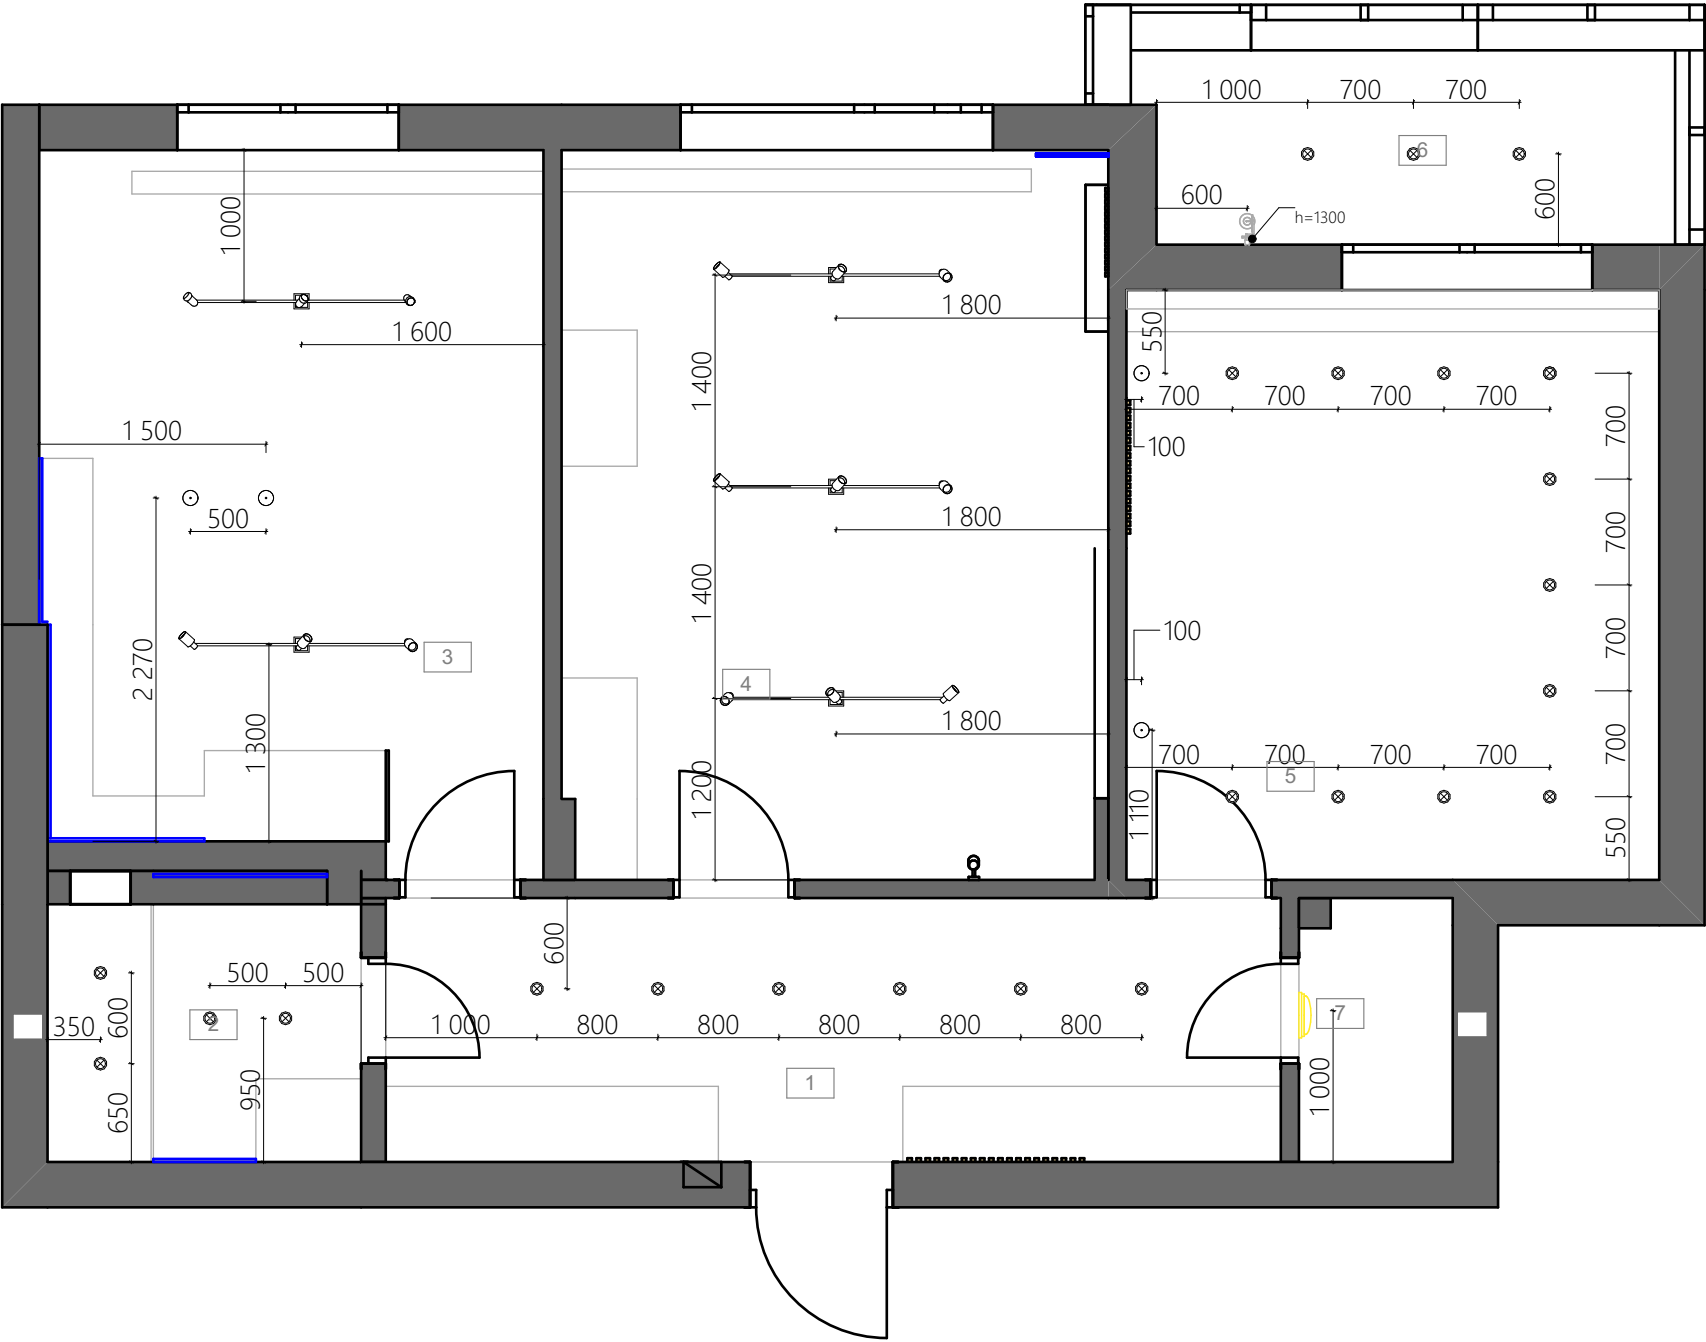


ПРИМІТКИ

- Обмір виконаний без урахування фінальної обробки стін.
- Розміри вказані без урахування фінальної обробки стін.
- Можливе відхилення у розмірах 10-30 мм через кривизну стін та відсутність штукатурки на цеглі (газоблоці).
- Трансформатори для LED-стрічок та світильників розташувати в окремому електрощитку, біля основного щитка. **Консультація з електриком**

Проект двокімнатної квартири			
Замовник			
Дизайнер	Ps Planning Space		
Підписи сторін	Замовник	Дизайнер	
Дата	14.02.2025	Арк.	17

М 1:50

ПЛАН ПРИВ'ЯЗКИ ВИМИКАЧІВ ДО СВІТИЛЬНИКІВ

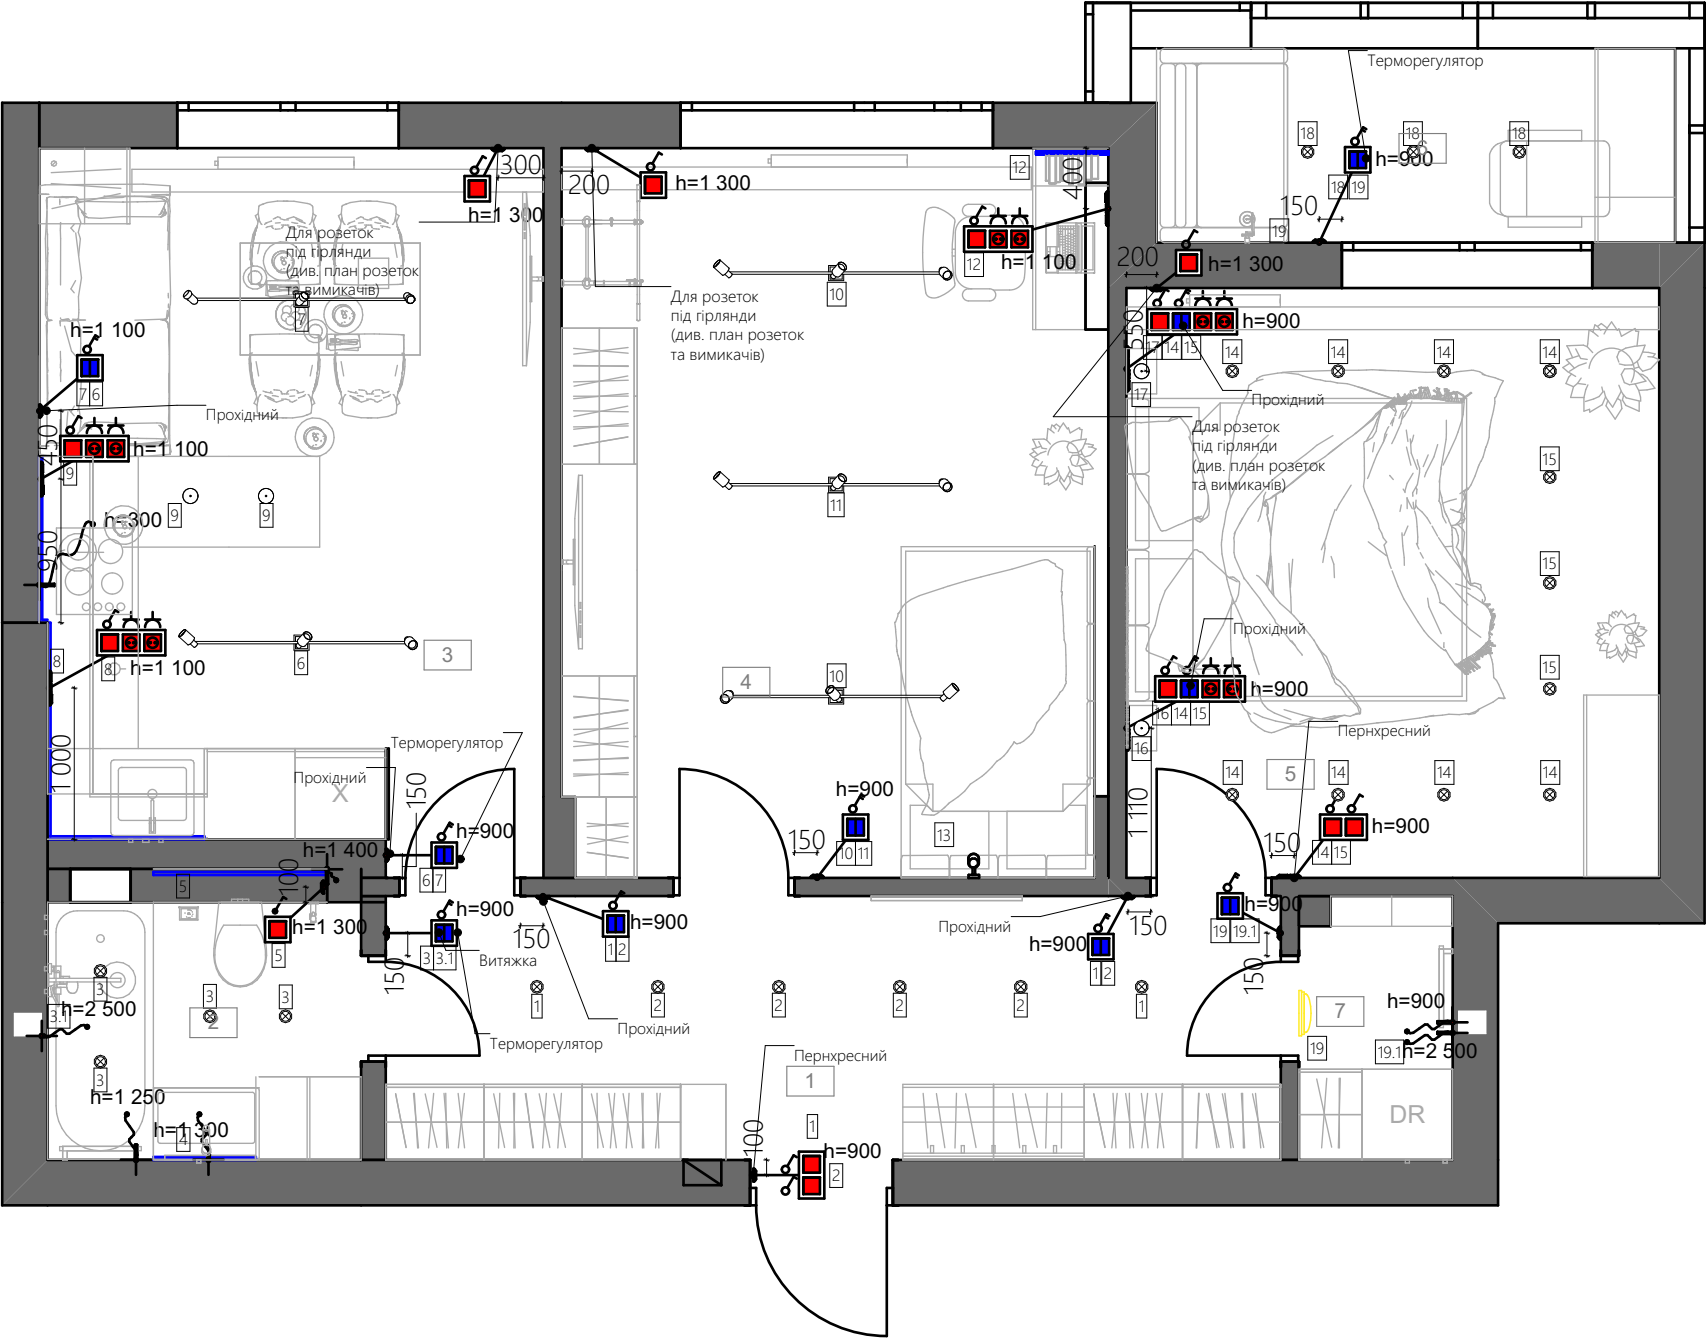


- Вимикач одноклавішний
- Вимикач двоклавішний
- Вимикач одноклавішний вологостійкий
- Терморегулятор

ПРИМІТКИ

- Обмір виконаний без урахування фінальної обробки стін.
- Розміри вказані без урахування фінальної обробки стін.
- Можливе відхилення у розмірах 10-30 мм через кривизну стін та відсутність штукатурки на цеглі (газоблоці).
- Висота монтажу вимикачів вказана від оздобленої підлоги.
- Висота монтажу вимикачів вказана на плані біля кожного вимикача.
- Відстань вказана до точки прив'язки, уважно дивитись на ПЛАНІ.

Вимикач 1-клавішний Schneider Electric Asfora самозатискний Антрацит (EPH0100271)


Вимикач 2-клавішний Schneider Electric Asfora Антрацит (EPH0300171)

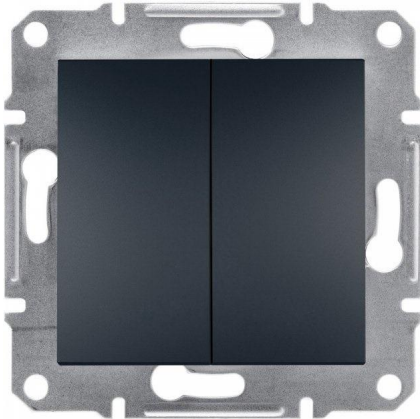

Проект двокімнатної квартири			
Замовник			
Дизайнер	Ps Planning Space		
Підписи сторін	Замовник	Дизайнер	
Дата	14.02.2025	Арк.	18

М 1:50

ПЛАН РОЗЕТОК І ВИВОДІВ

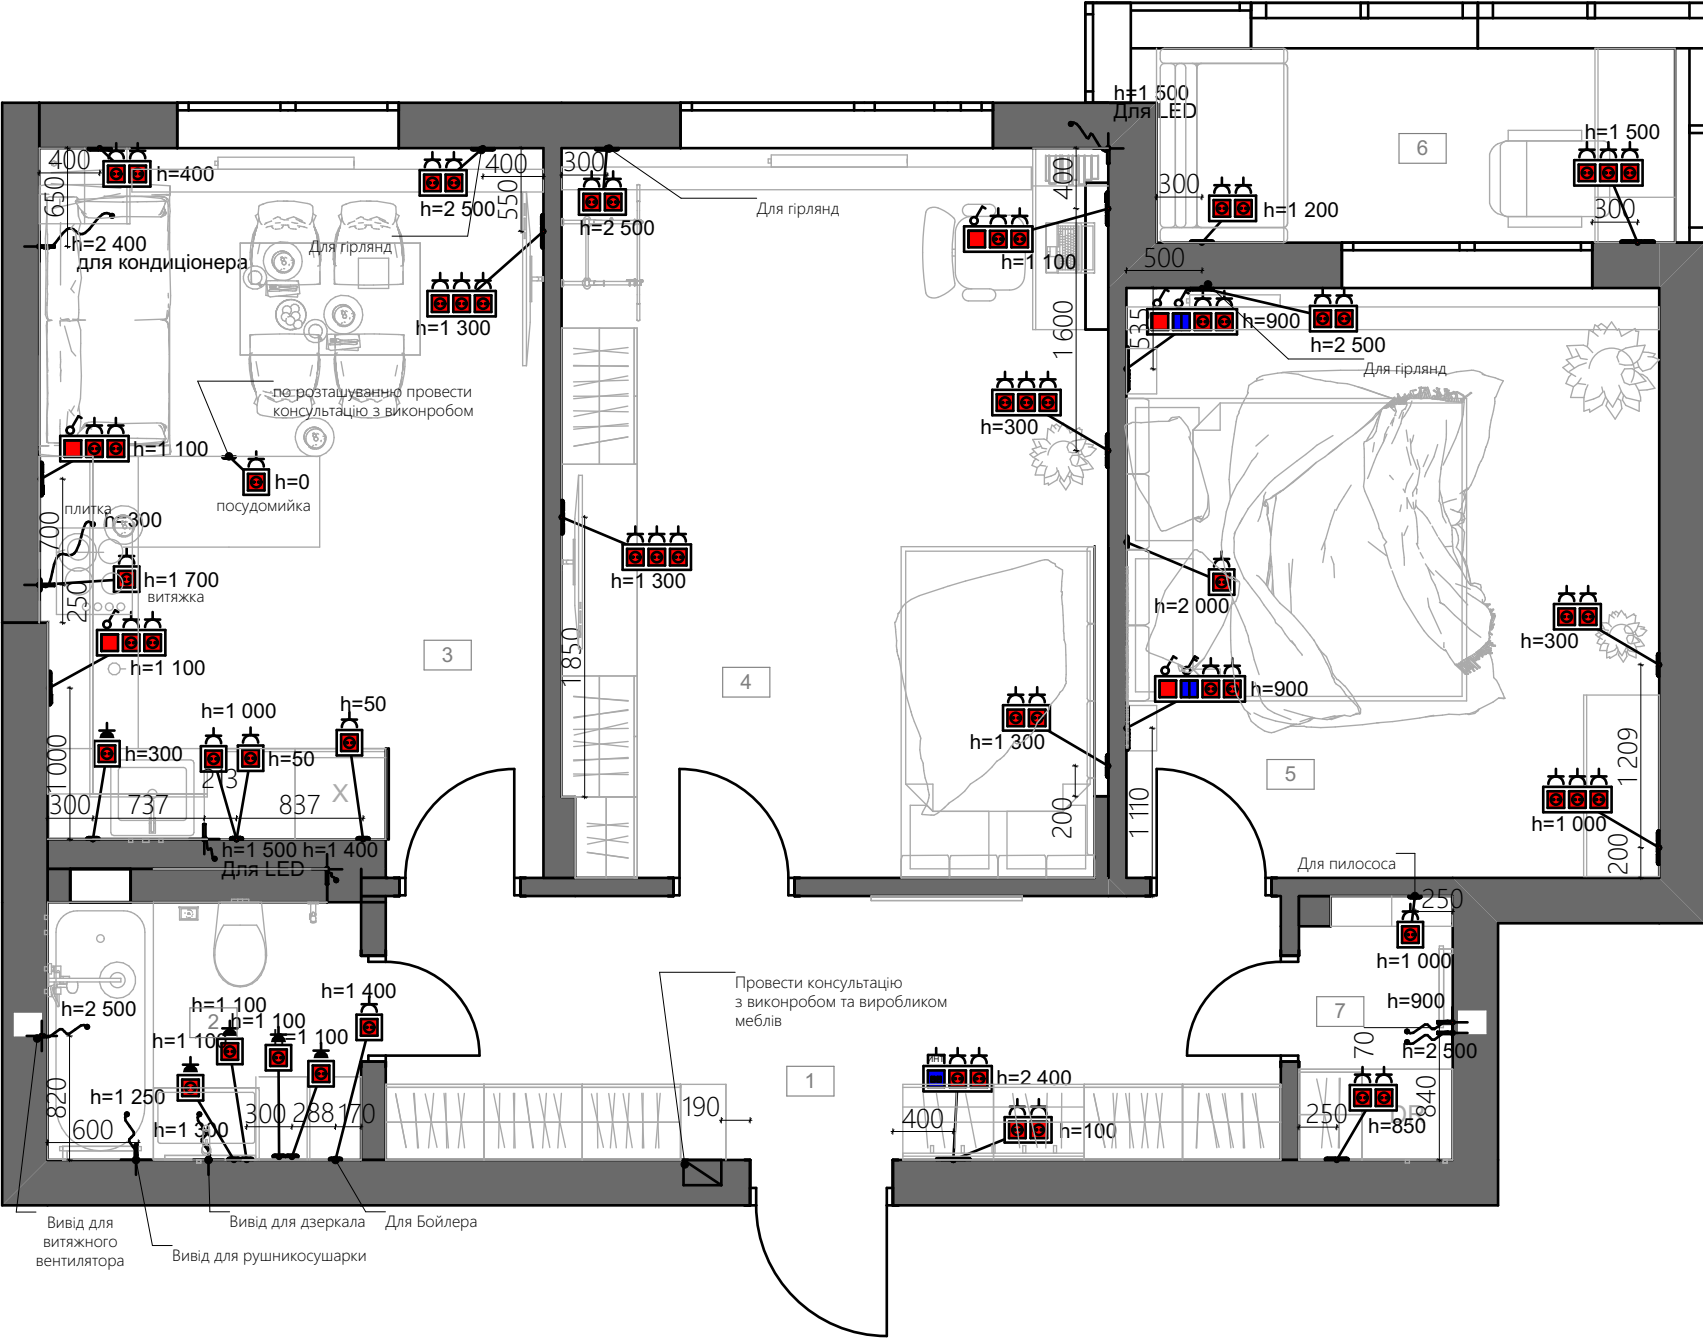

- Розетка 220V
- Розетка інтернет
- Вимикач двоклавішний вологостійкий
- Розетка 220V (вологостійка)
- Вивід електричний

ПРИМІТКИ

- Обмір виконаний без урахування фінальної обробки стін.
- Розміри вказані без урахування фінальної обробки стін.
- Можливе відхилення у розмірах 10-30 мм через кривизну стін та відсутність штукатурки на цеглі (газоблоці).
- Висота монтажу розеток вказана від оздобленої підлоги.
- Висота монтажу розеток вказана на плані біля кожного вимикача.
- Відстань вказана до точки прив'язки, уважно дивитись на ПЛАНІ.

Розетка Schneider Electric Asfora



Проект двокімнатної квартири			
Замовник			
Дизайнер	PS Planning Space		
Підписи сторін	Замовник	Дизайнер	
Дата	14.02.2025	Арк.	19


ВІДОМІСТЬ ВСТАВОК (РОЗЕТКИ, ВИМИКАЧІ)

Відомість вставок (розетки вимикачі)									
РАМКИ			Розетка 220 в.	Викл. 1 кл.	Викл. 2 кл.	Выкл 3 кл.	Розетка TV	Розетка сетев.	Спеціальний текст 1
Назва	Марка	Кол.							
Клас захисту IP44									
Рамка х1 для горизонтального та вертикального монтажу	РМ-1	1	0	1	0	0	0	0	
Рамка х1 для горизонтального та вертикального монтажу	РМ-1	5	1	0	0	0	0	0	
		6	5	1	0	0	0	0	
Клас захисту IP20									
Рамка х1 для горизонтального та вертикального монтажу	РМ-1	8	0	0	1	0	0	0	
Рамка х1 для горизонтального та вертикального монтажу	РМ-1	3	0	1	0	0	0	0	
Рамка х1 для горизонтального та вертикального монтажу	РМ-1	8	1	0	0	0	0	0	
Рамка х2 для горизонтального та вертикального монтажу	РМ-2	2	0	2	0	0	0	0	
Рамка х2 для горизонтального та вертикального монтажу	РМ-2	9	2	0	0	0	0	0	
Рамка х3 для горизонтального та вертикального монтажу	РМ-3	1	2	0	0	0	0	1	
Рамка х3 для горизонтального та вертикального монтажу	РМ-3	3	2	1	0	0	0	0	
Рамка х3 для горизонтального та вертикального монтажу	РМ-3	5	3	0	0	0	0	0	
Рамка х4 для горизонтального та вертикального монтажу	РМ-4	2	2	1	1	0	0	0	
		41	53	12	10	0	0	1	
		47	58	13	10	0	0	1	

Проект двокімнатної квартири			
Замовник			
Дизайнер	Ps Planning Space		
Підписи	Замовник	Дизайнер	
сторін			
Дата	14.02.2025	Арк.	20

М 1:50

ПЛАН РОЗМІЩЕННЯ КОНДИЦІОНЕРІВ

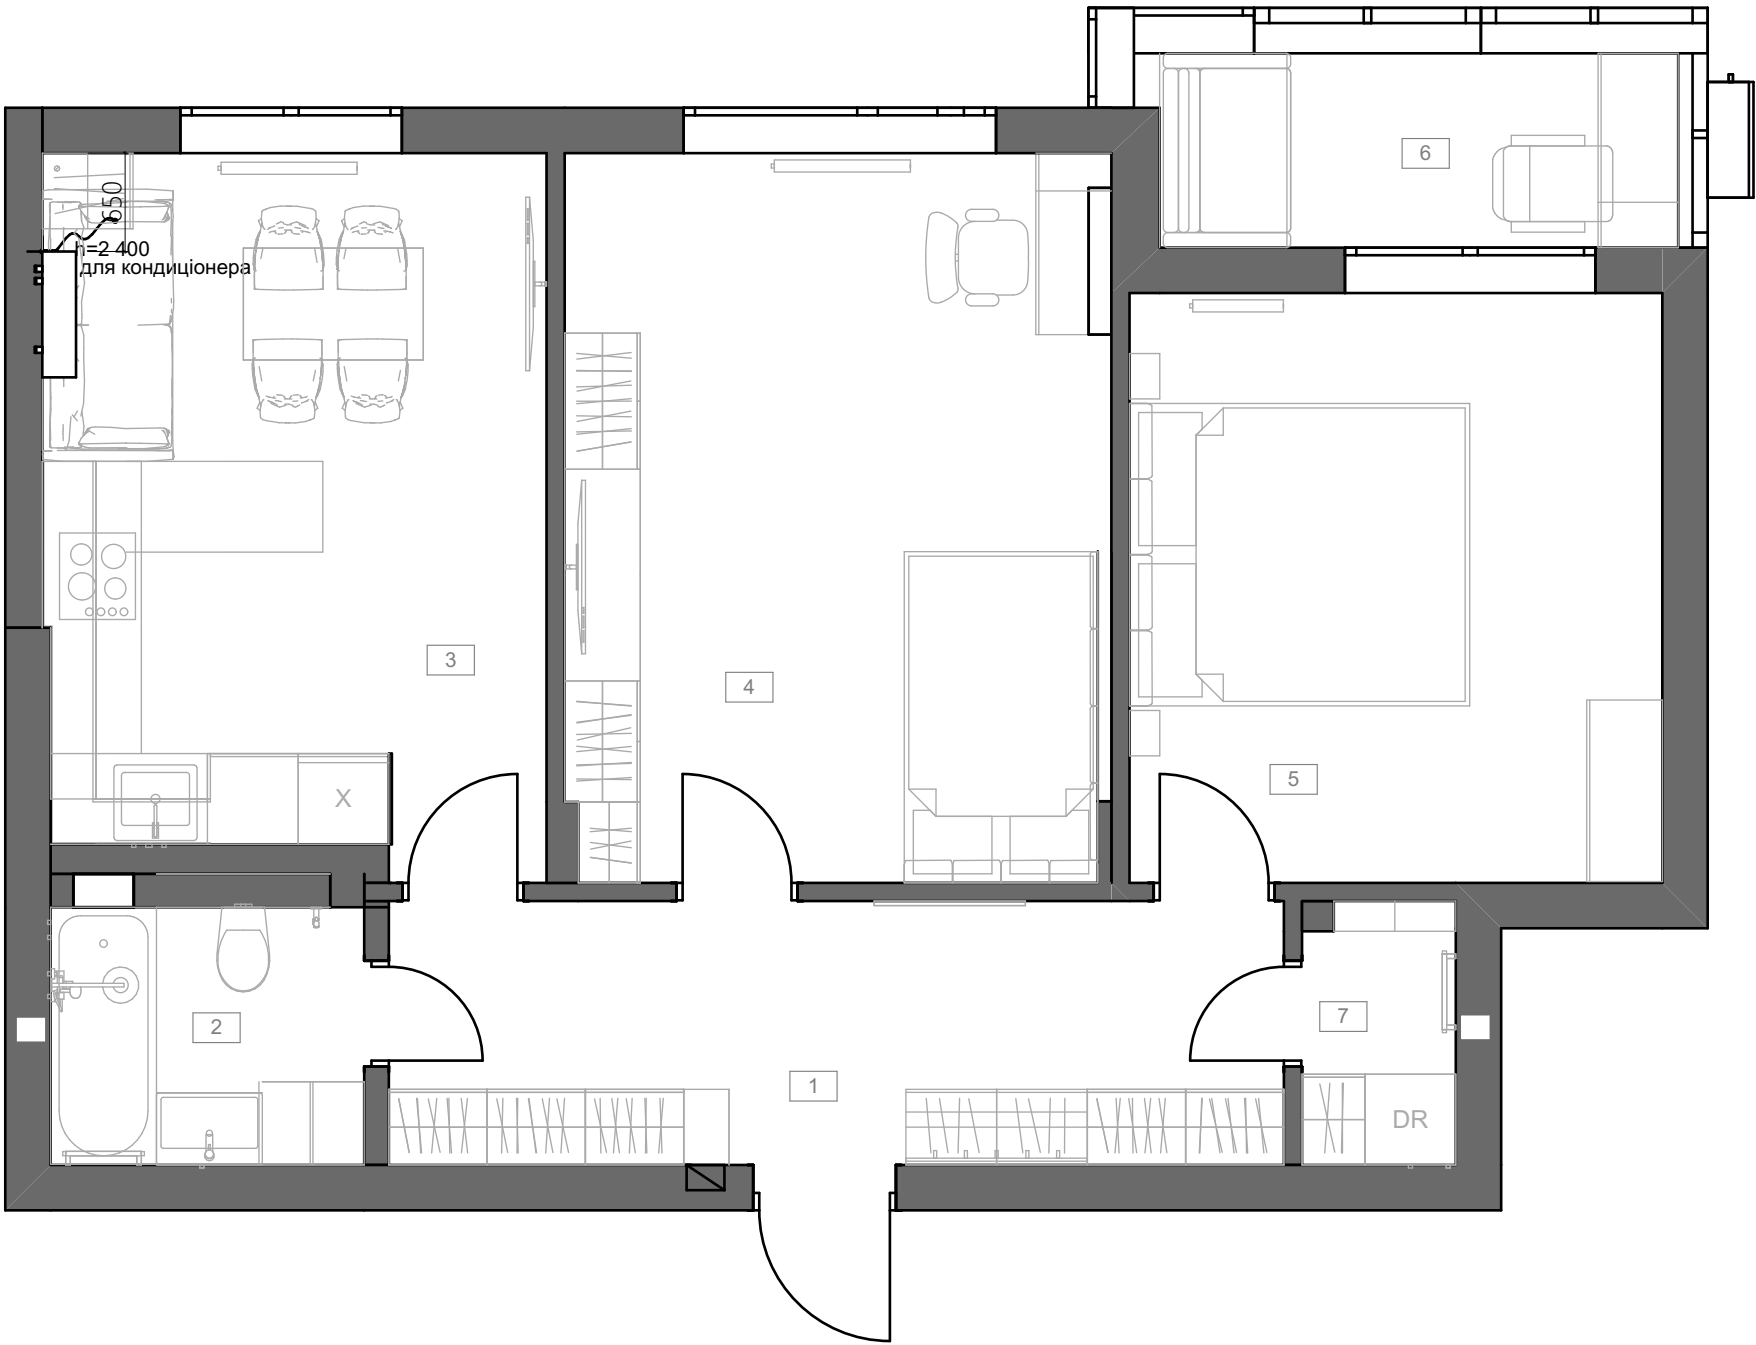

Кондиціонер **Beko BEEPGE 120/ BEEPGE 121**



Ціна - 20 499 ₴/шт
Wi-Fi модуль - **повноцінний Wi-Fi (вбудований)**
Монтаж внутрішнього блоку - **настінний**
Компресор - **інверторний**
Максимальний повітрообмін - **630 м3/год**
Режими роботи - **охолодження та обігрів**
Тип фреону - **R-32**
Тип - **спліт-система**
Система фільтрації - **фільтр грубої очистки, вугільний фільтр**
Максимальна довжина трубопроводу - **25 м**
Максимальний перепад висот трубопроводу - **10 м**
Рекомендована площа обслуговування - **25 кв.м**
Мінімальний рівень шуму - **дуже тихий (21-25 дБ)**
Теплопродуктивність - **2,6 кВт**
BTU- **12000**


ПРИМІТКИ

- Обмір виконаний без урахування фінальної обробки стін.
- Розміри вказані без урахування фінальної обробки стін.
- Можливе відхилення у розмірах 10-30 мм через кривизну стін та відсутність штукатурки на цеглі (газоблоці).
- Висота монтажу внутрішнього блоку - 100 мм від чистової стелі.
- Передбачити вивід кондиціонерів до зовнішнього блоку кондиціонера.

Проект двокімнатної квартири			
Замовник			
Дизайнер	Ps Planning Space		
Підписи сторін	Замовник	Дизайнер	
Дата	14.02.2025	Арк.	21

М 1:50

ПЛАН РОЗМІЩЕННЯ ТЕПЛОЇ ПІДЛОГИ

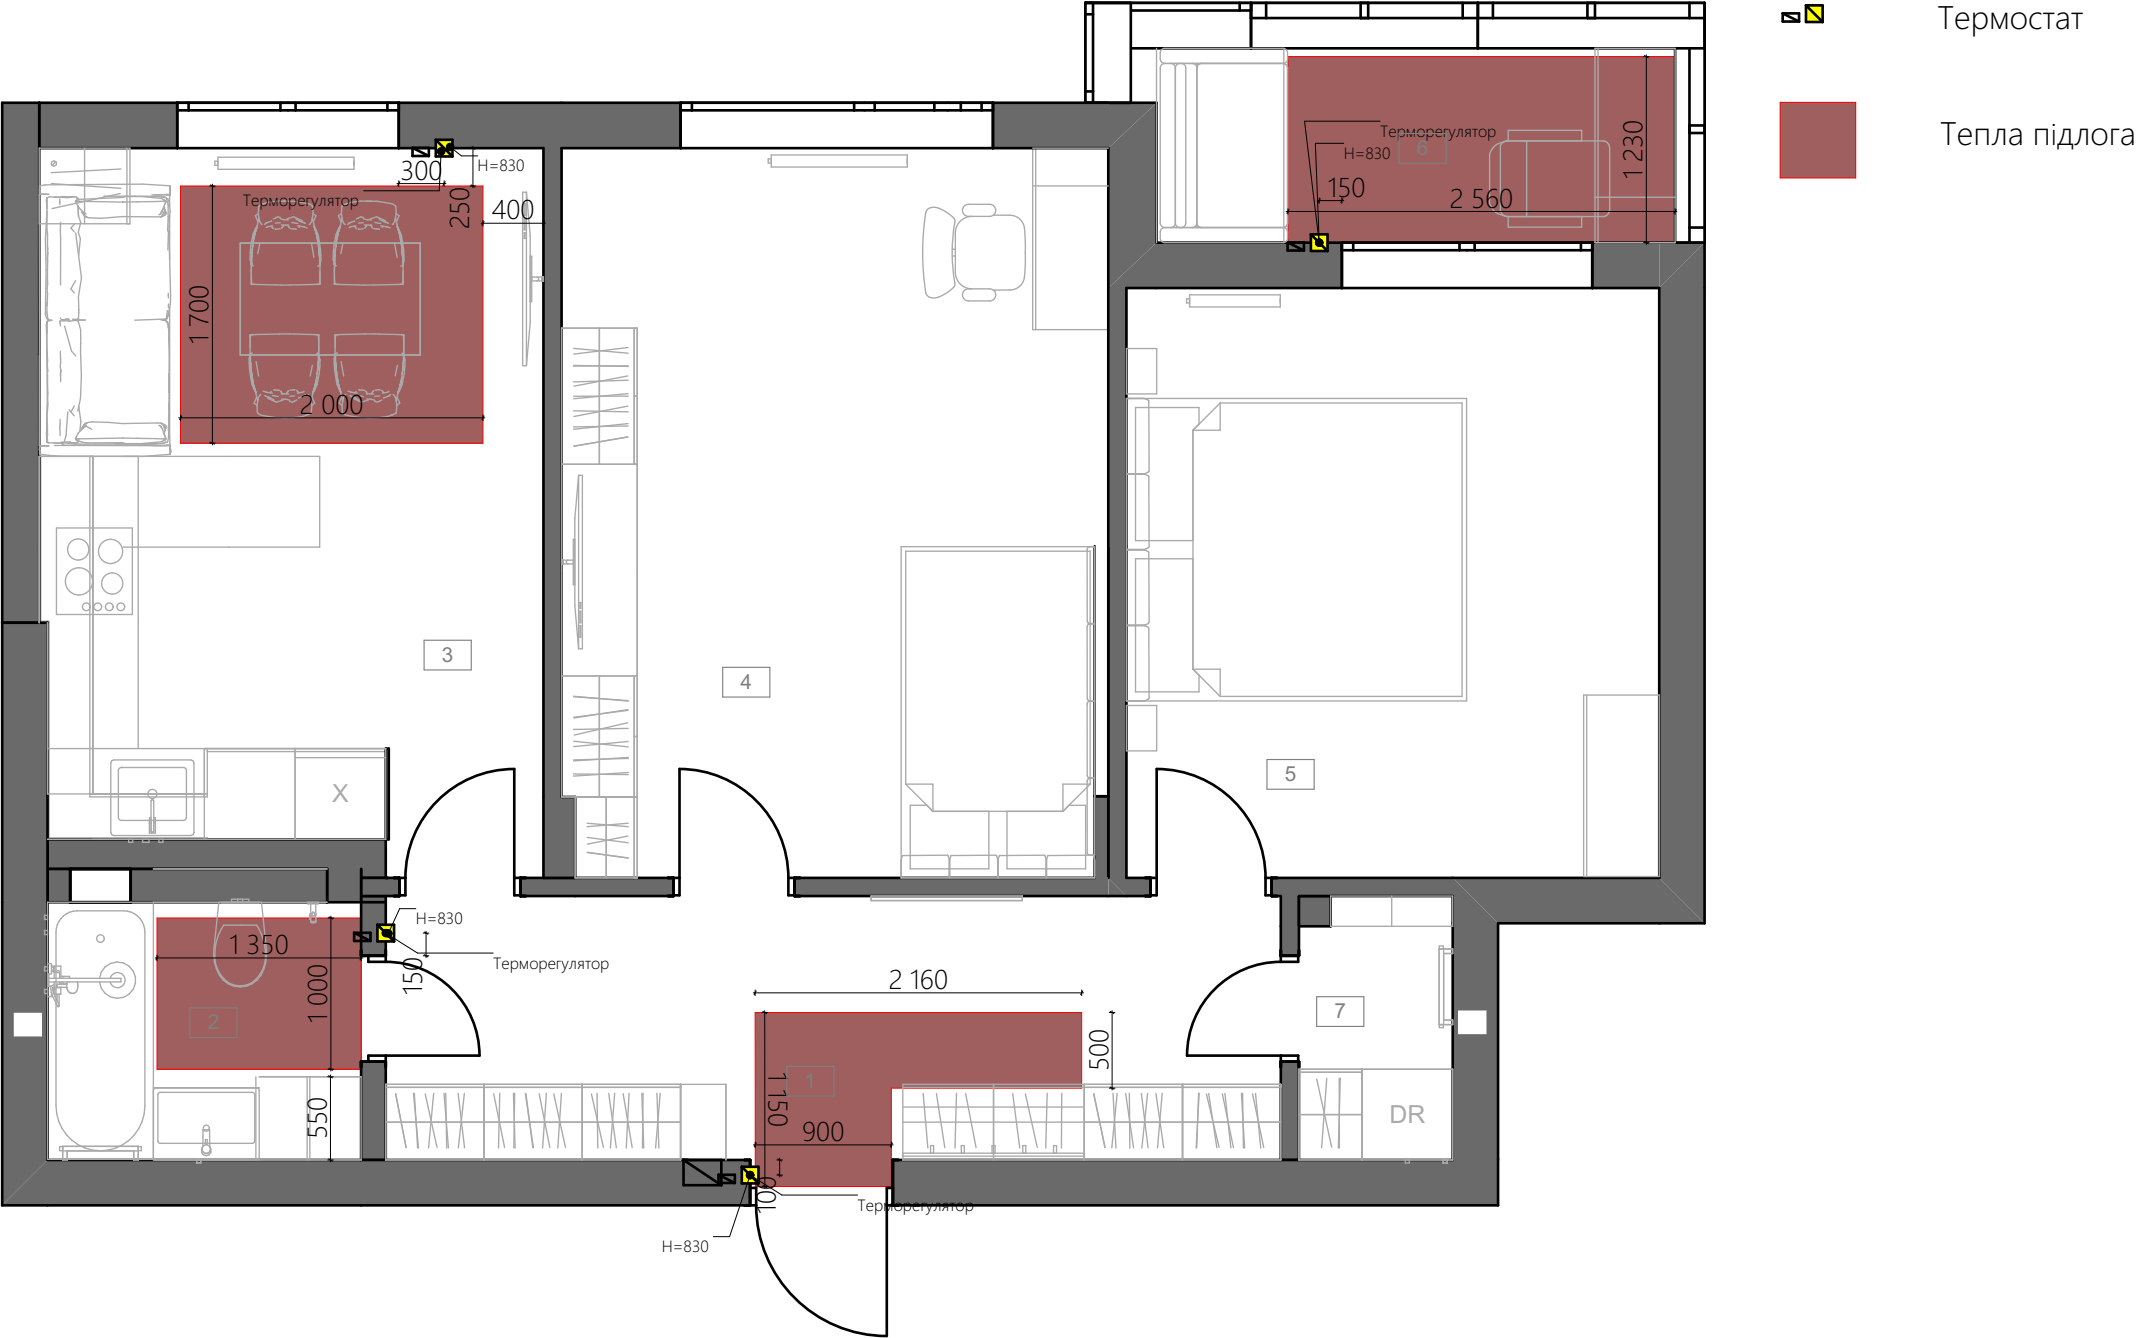

ПРИМІТКИ


- Обмір виконаний без урахування фінальної обробки стін.
- Розміри вказані без урахування фінальної обробки стін.
- Можливе відхилення у розмірах 10-30 мм через кривизну стін та відсутність штукатурки на цеглі (газоблоці).
- Кабель теплої підлоги щільно замазати рощином (стяжка, клей) для уникнення перегріву кабеля.

Кімната	Електрична тепла підлога, м2		
Санвузол	1,35		
Передпокій	1,67		
Лоджия	3,15		
Кухня	3,40		
Всього	9,57 м²		

Проект двокімнатної квартири			
Замовник			
Дизайнер	PS Planning Space		
Підписи сторін	Замовник	Дизайнер	
Дата	14.02.2025	Арк.	22

М 1:50



РОЗКЛАДКА ПЛТКИ В САНВУЗЛІ

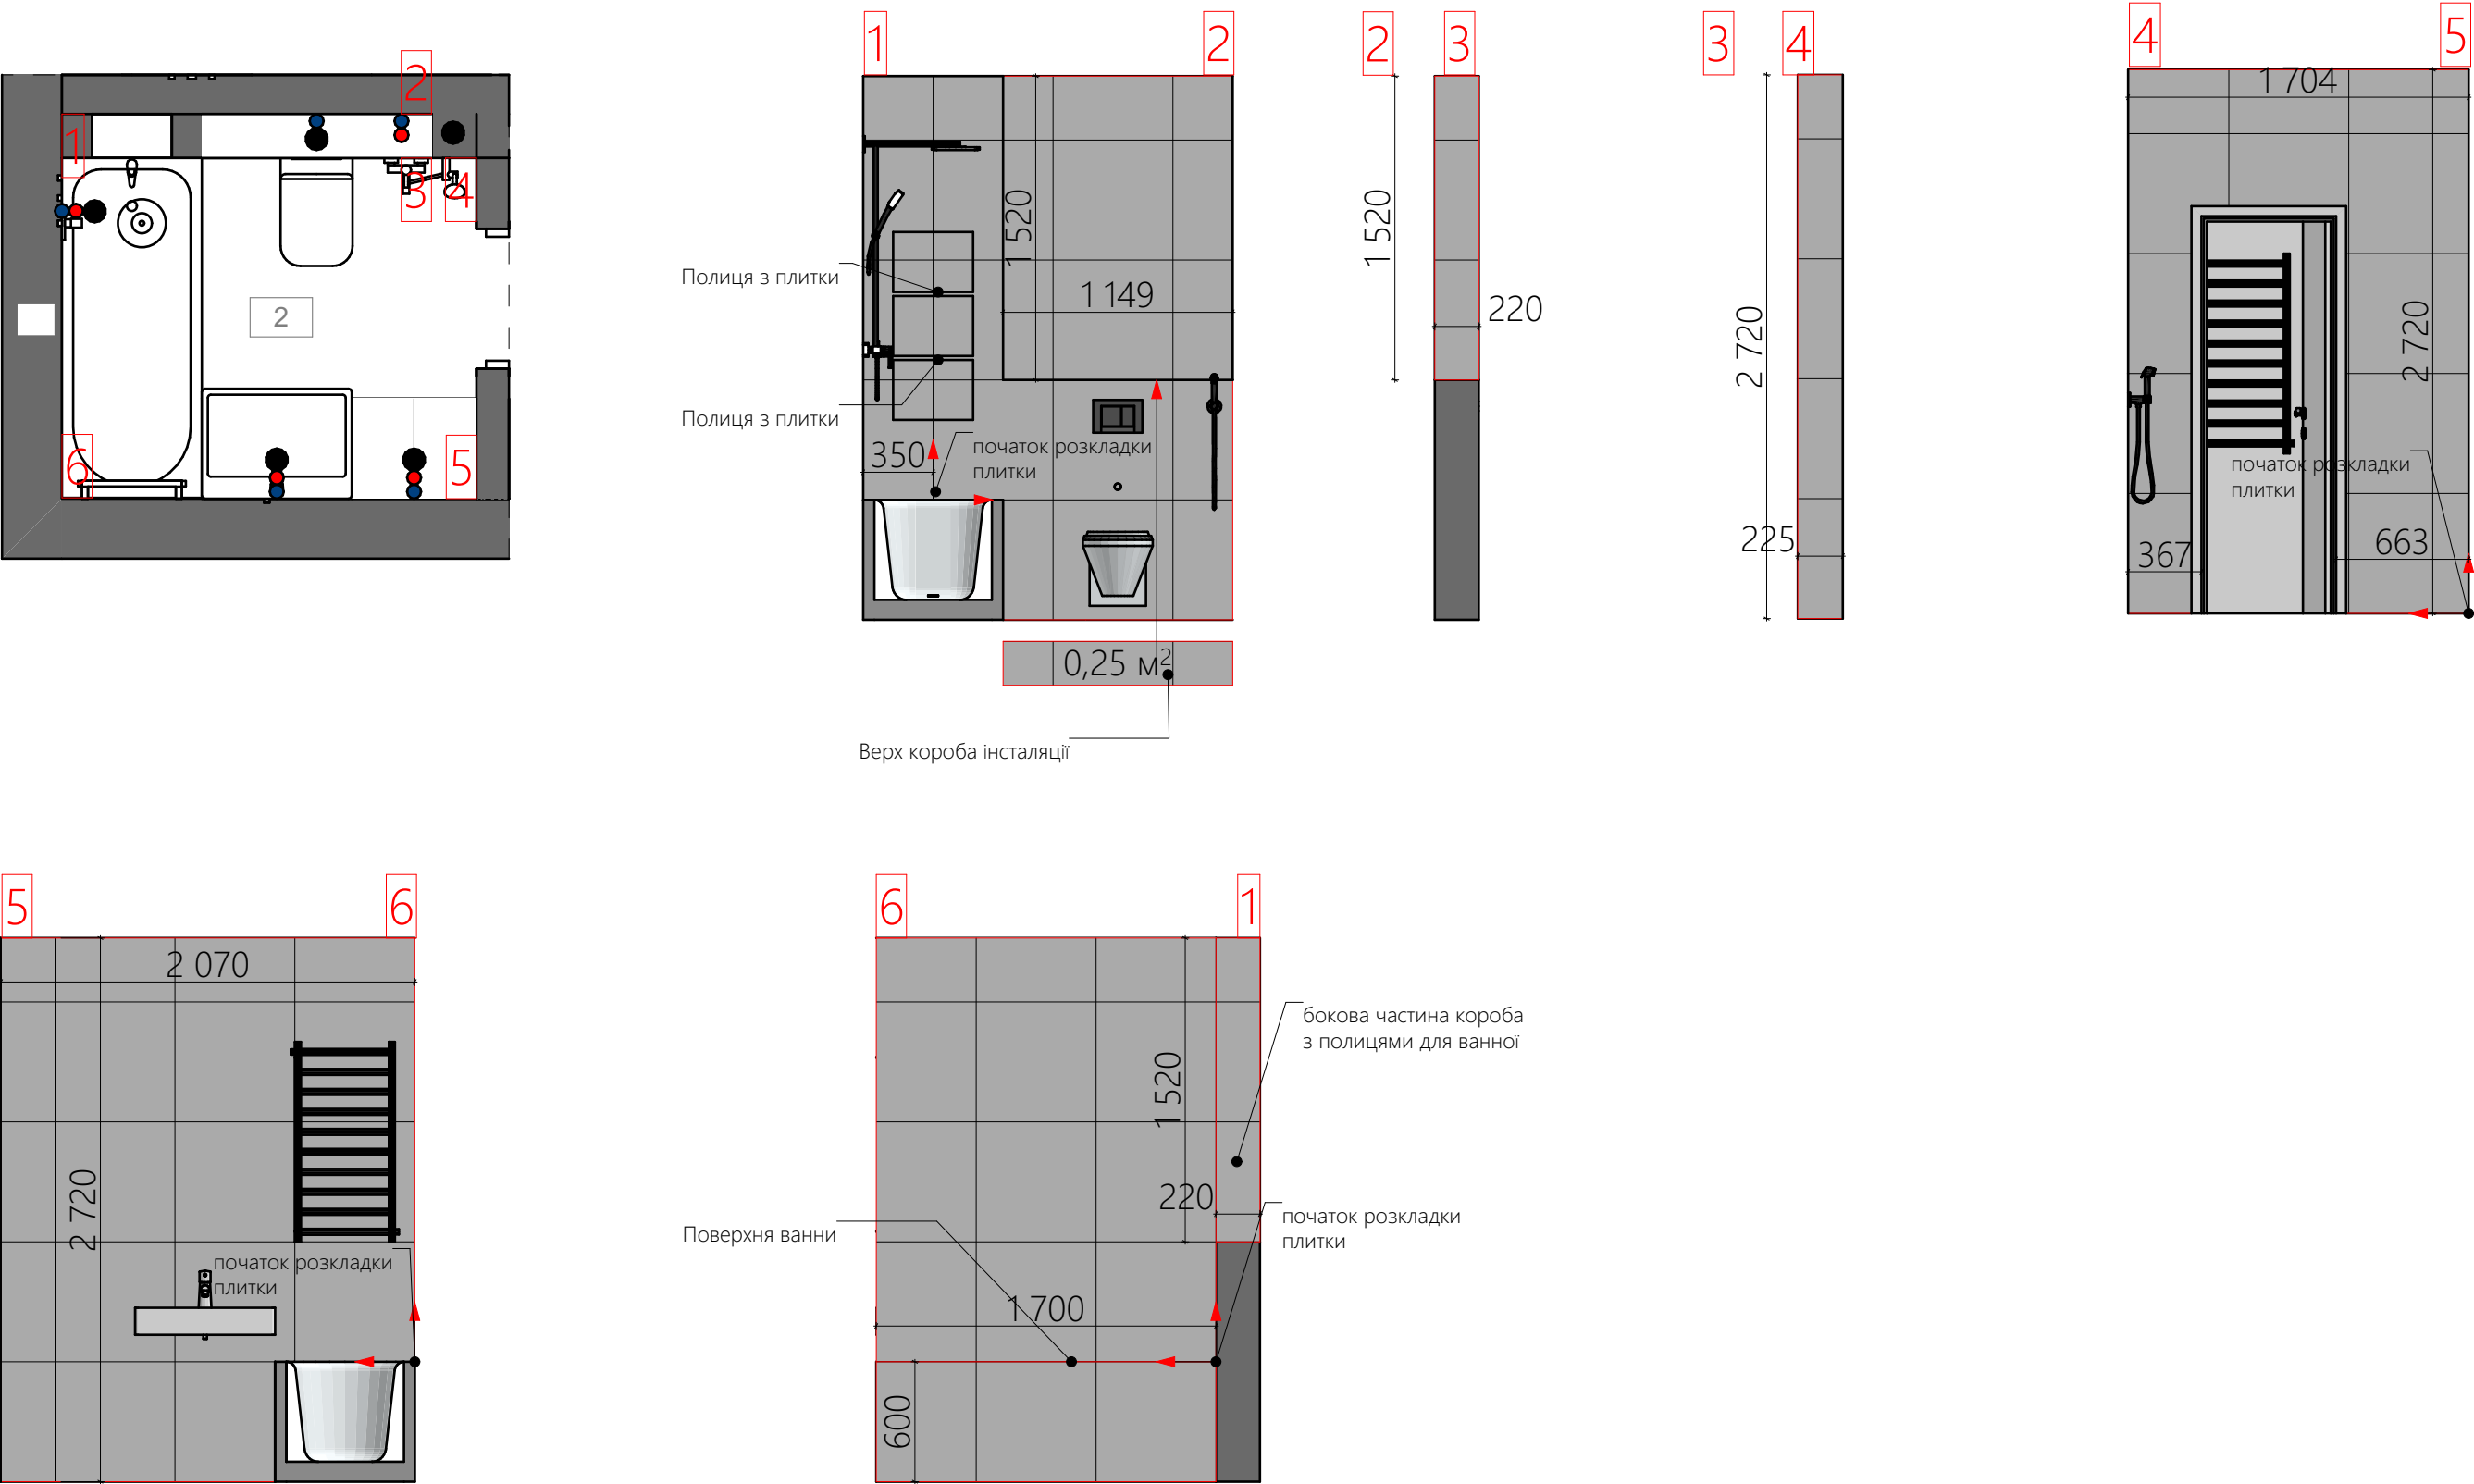

Плитка на стіни основна (arise-60x60-6060-47-021-l) 60*60 - 20.16 м2

Плитка на стіни для виділення (mirabell-60x60-6060-164-031-l) 60*20 - 5.4 м2

Проект двокімнатної квартири			
Замовник			
Дизайнер	Ps Planning Space		
Підписи сторін	Замовник	Дизайнер	
Дата	14.02.2025	Арк.	23

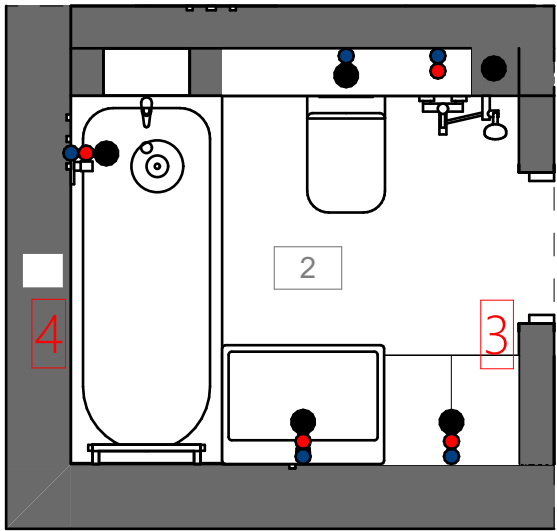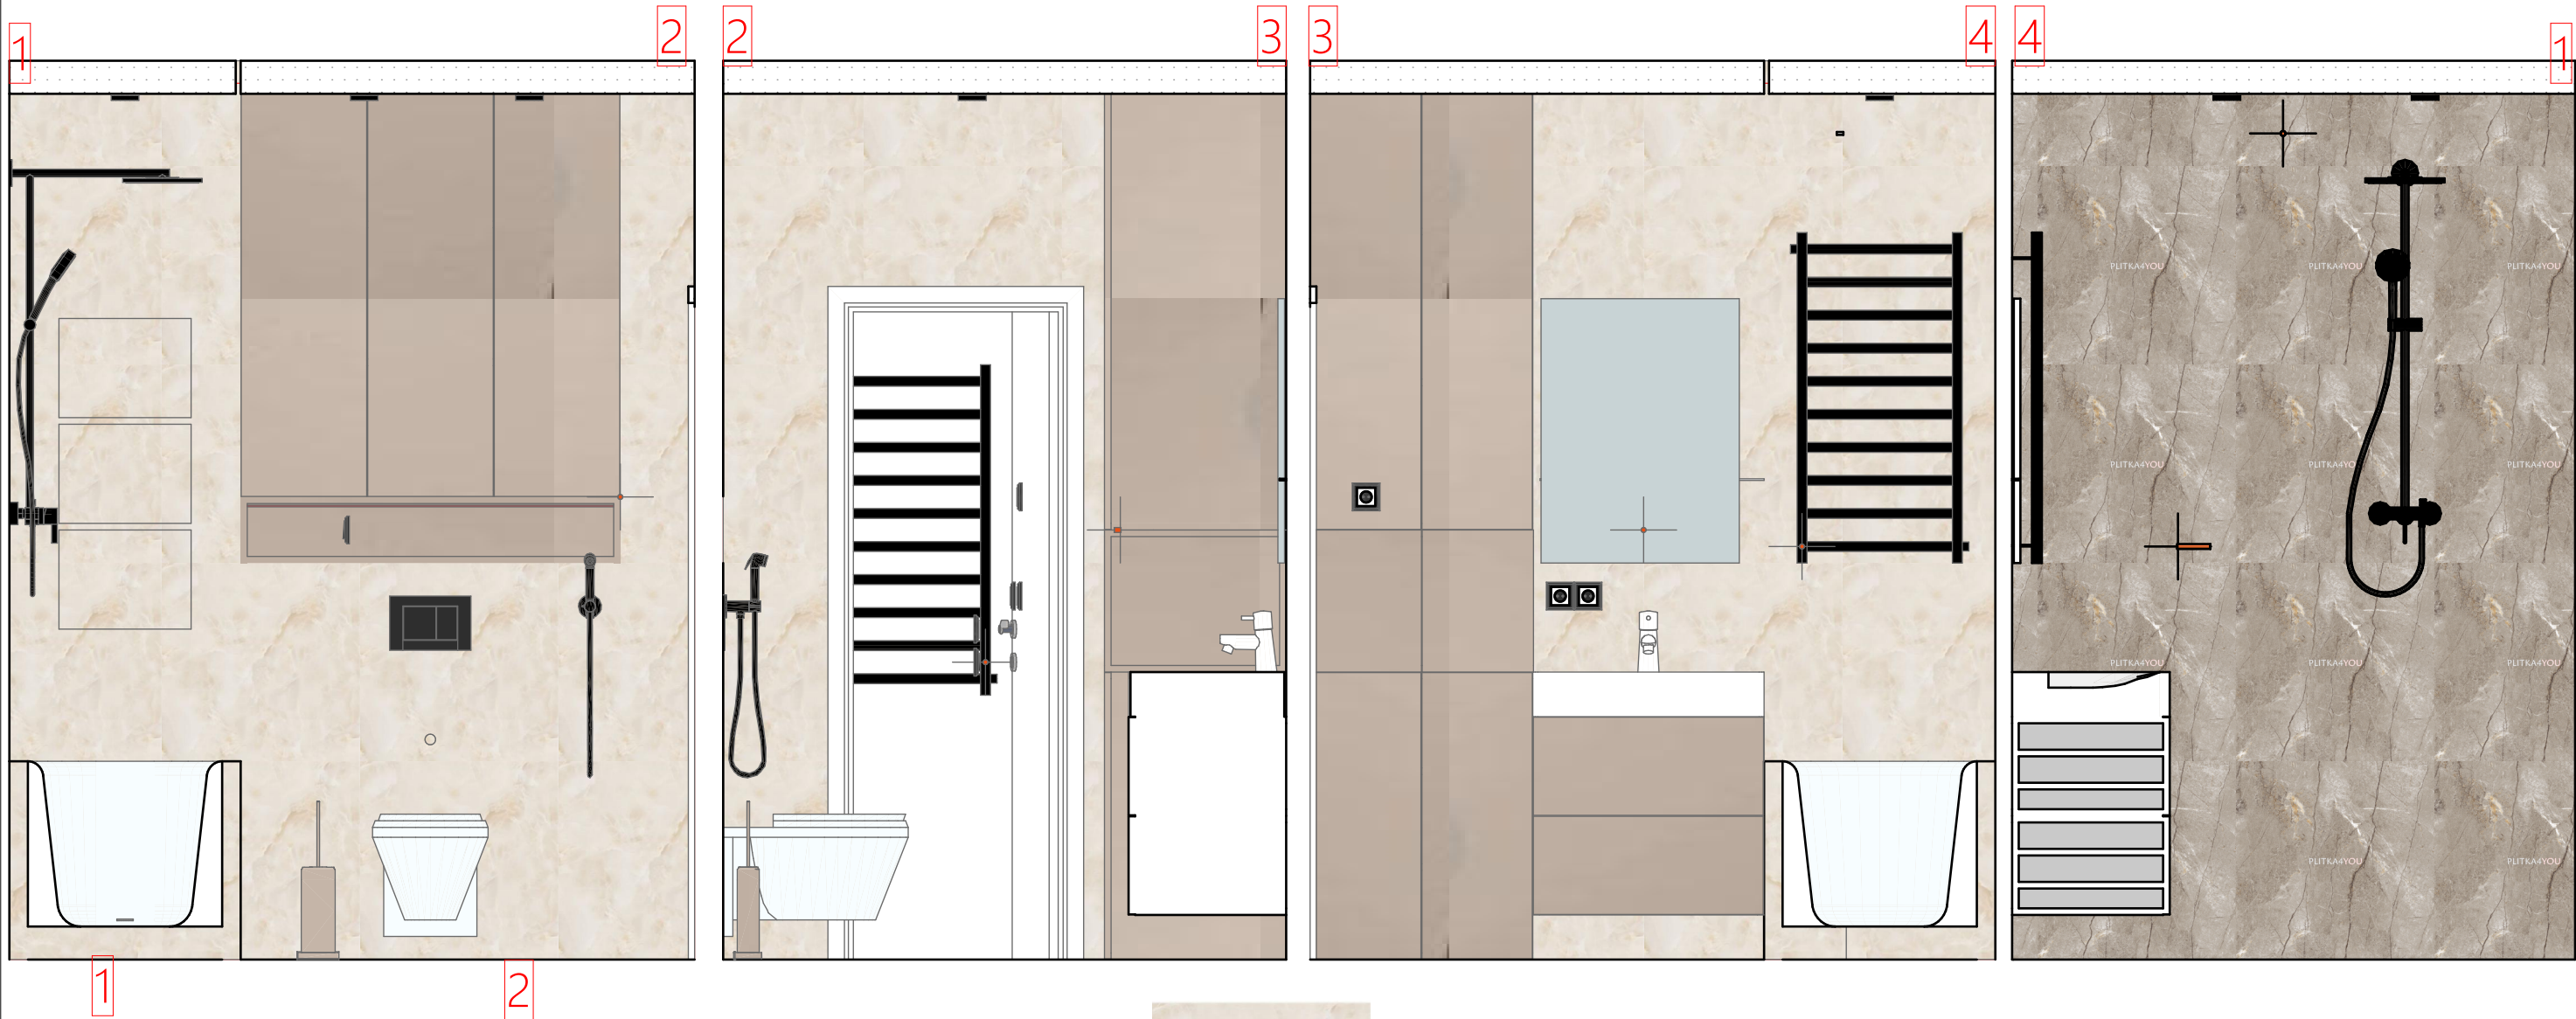

arise-60x60-6060-47-021-I - 20,16 м2 (56 шт.)

mirabell-60x60-6060-164-031-I - 5,4 м2 (15шт.)

Проект двокімнатної квартири			
Замовник			
Дизайнер	Ps Planning Space		
Підписи	Замовник	Дизайнер	
сторін			
Дата	14.02.2025	Арк.	24

