




Дизайн проєкт
двоповерхової квартири

Зміст проєкту	
№ листа	Назва
01	Титульний аркуш
02	Зміст проєкту
03	План обмірів 1 поверх
04	План обмірів
05	План демонтажу
06	План демонтажу 2 пов
07	План монтажу
08	План монтажу 2 пов
09	План після перепланування
10	План після перепланування 2 пов
11	План меблів
12	План меблів 2 поверх
13	План меблів з розмірами меблів
14	План меблів з розмірами меблів 2 пов
15	План меблів з ергономічними розмірами
16	План меблів з ергономічними розмірами 2 пов
17	План розміщення сантехніки
18	План розміщення сантехніки 2 поверх
19	План розміщення кухонного обладнання
20	ЗД
21	ЗД
22	ЗД

Проект двоповерхової квартири			
Замовник			
Дизайнер	PS Planning Space		
Підписи сторін	Замовник	Дизайнер	
Дата	21.04.2025	Арк.	02

М 1:50

ПЛАН ОБМІРІВ

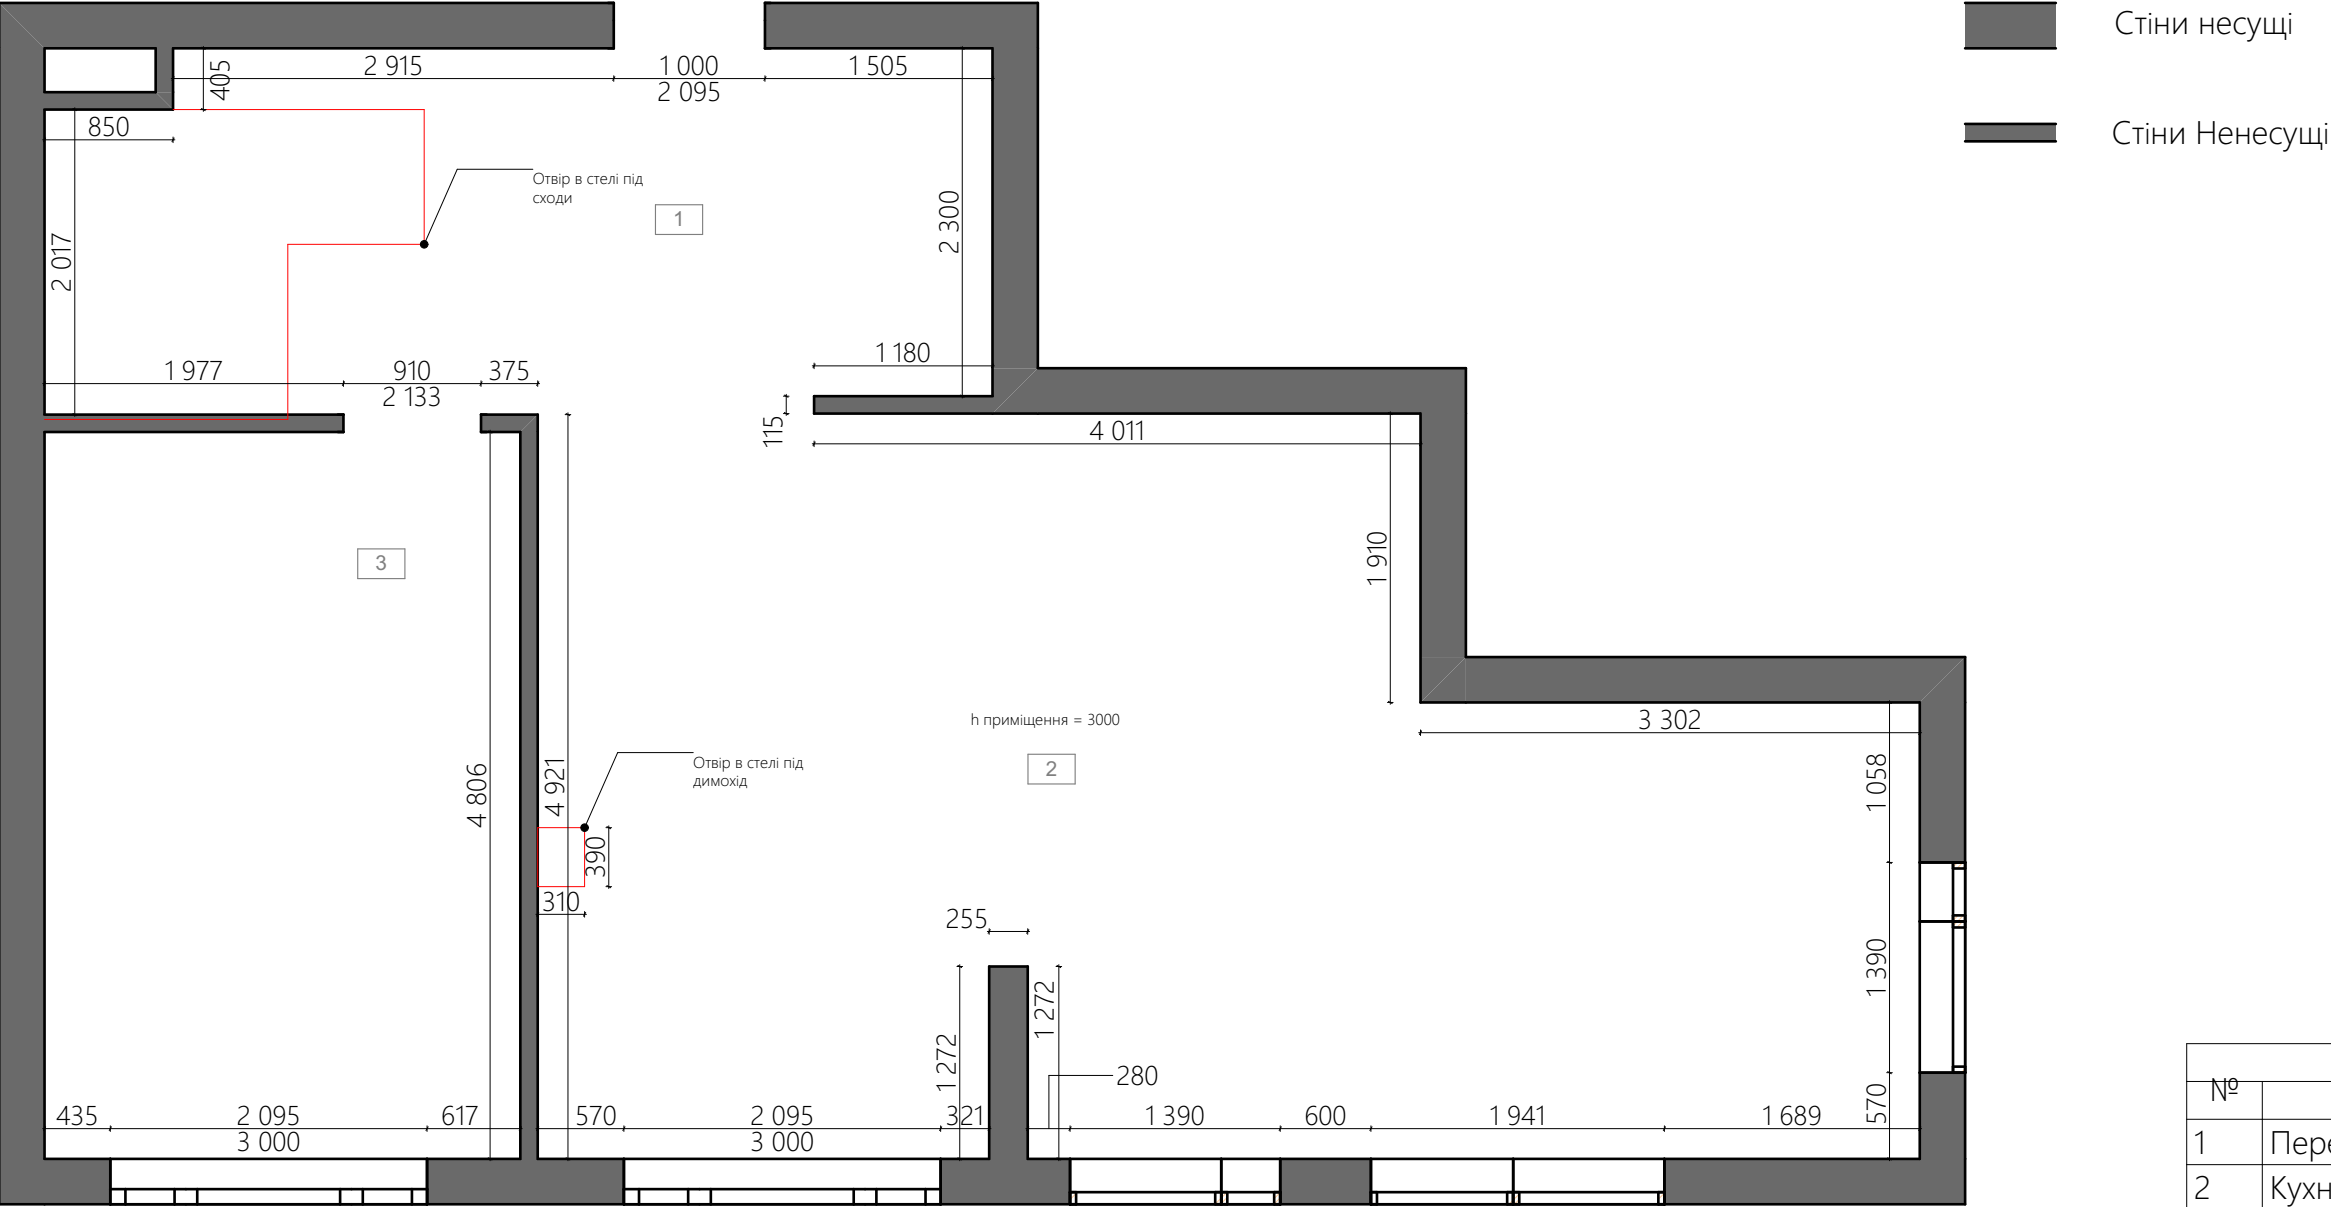

ПРИМІТКИ


- Обмір виконаний без урахування фінальної обробки стін.
- Розміри вказані без урахування фінальної обробки стін.
- Можливе відхилення у розмірах 10-30 мм через кривизну стін
- Товщина несущих стін - 300 мм.
- Товщина Ненесущих (міжкімнатних) стін - 115 мм.
- Площа проєкта вказана фактична, а не проєктна.

Експлікація приміщень		
№	Назва	Площа
1	Передпокій	14,69
2	Кухня-вітальня	38,41
3	Кімната 1	15,12
4	передпокій	16,91
5	передпокій	3,15
6	санвузол	5,21
7	санвузол 1	4,08
8	спальня	16,86
9	кімната 2	12,68
10	кімната 3	14,08
		141,19 м²

Проект двоповерхової квартири			
Замовник			
Дизайнер	Ps Planning Space		
Підписи сторін	Замовник	Дизайнер	
Дата	21.04.2025	Арк.	03

М 1:50

ПЛАН ОБМІРІВ 2 ПОВЕРХ

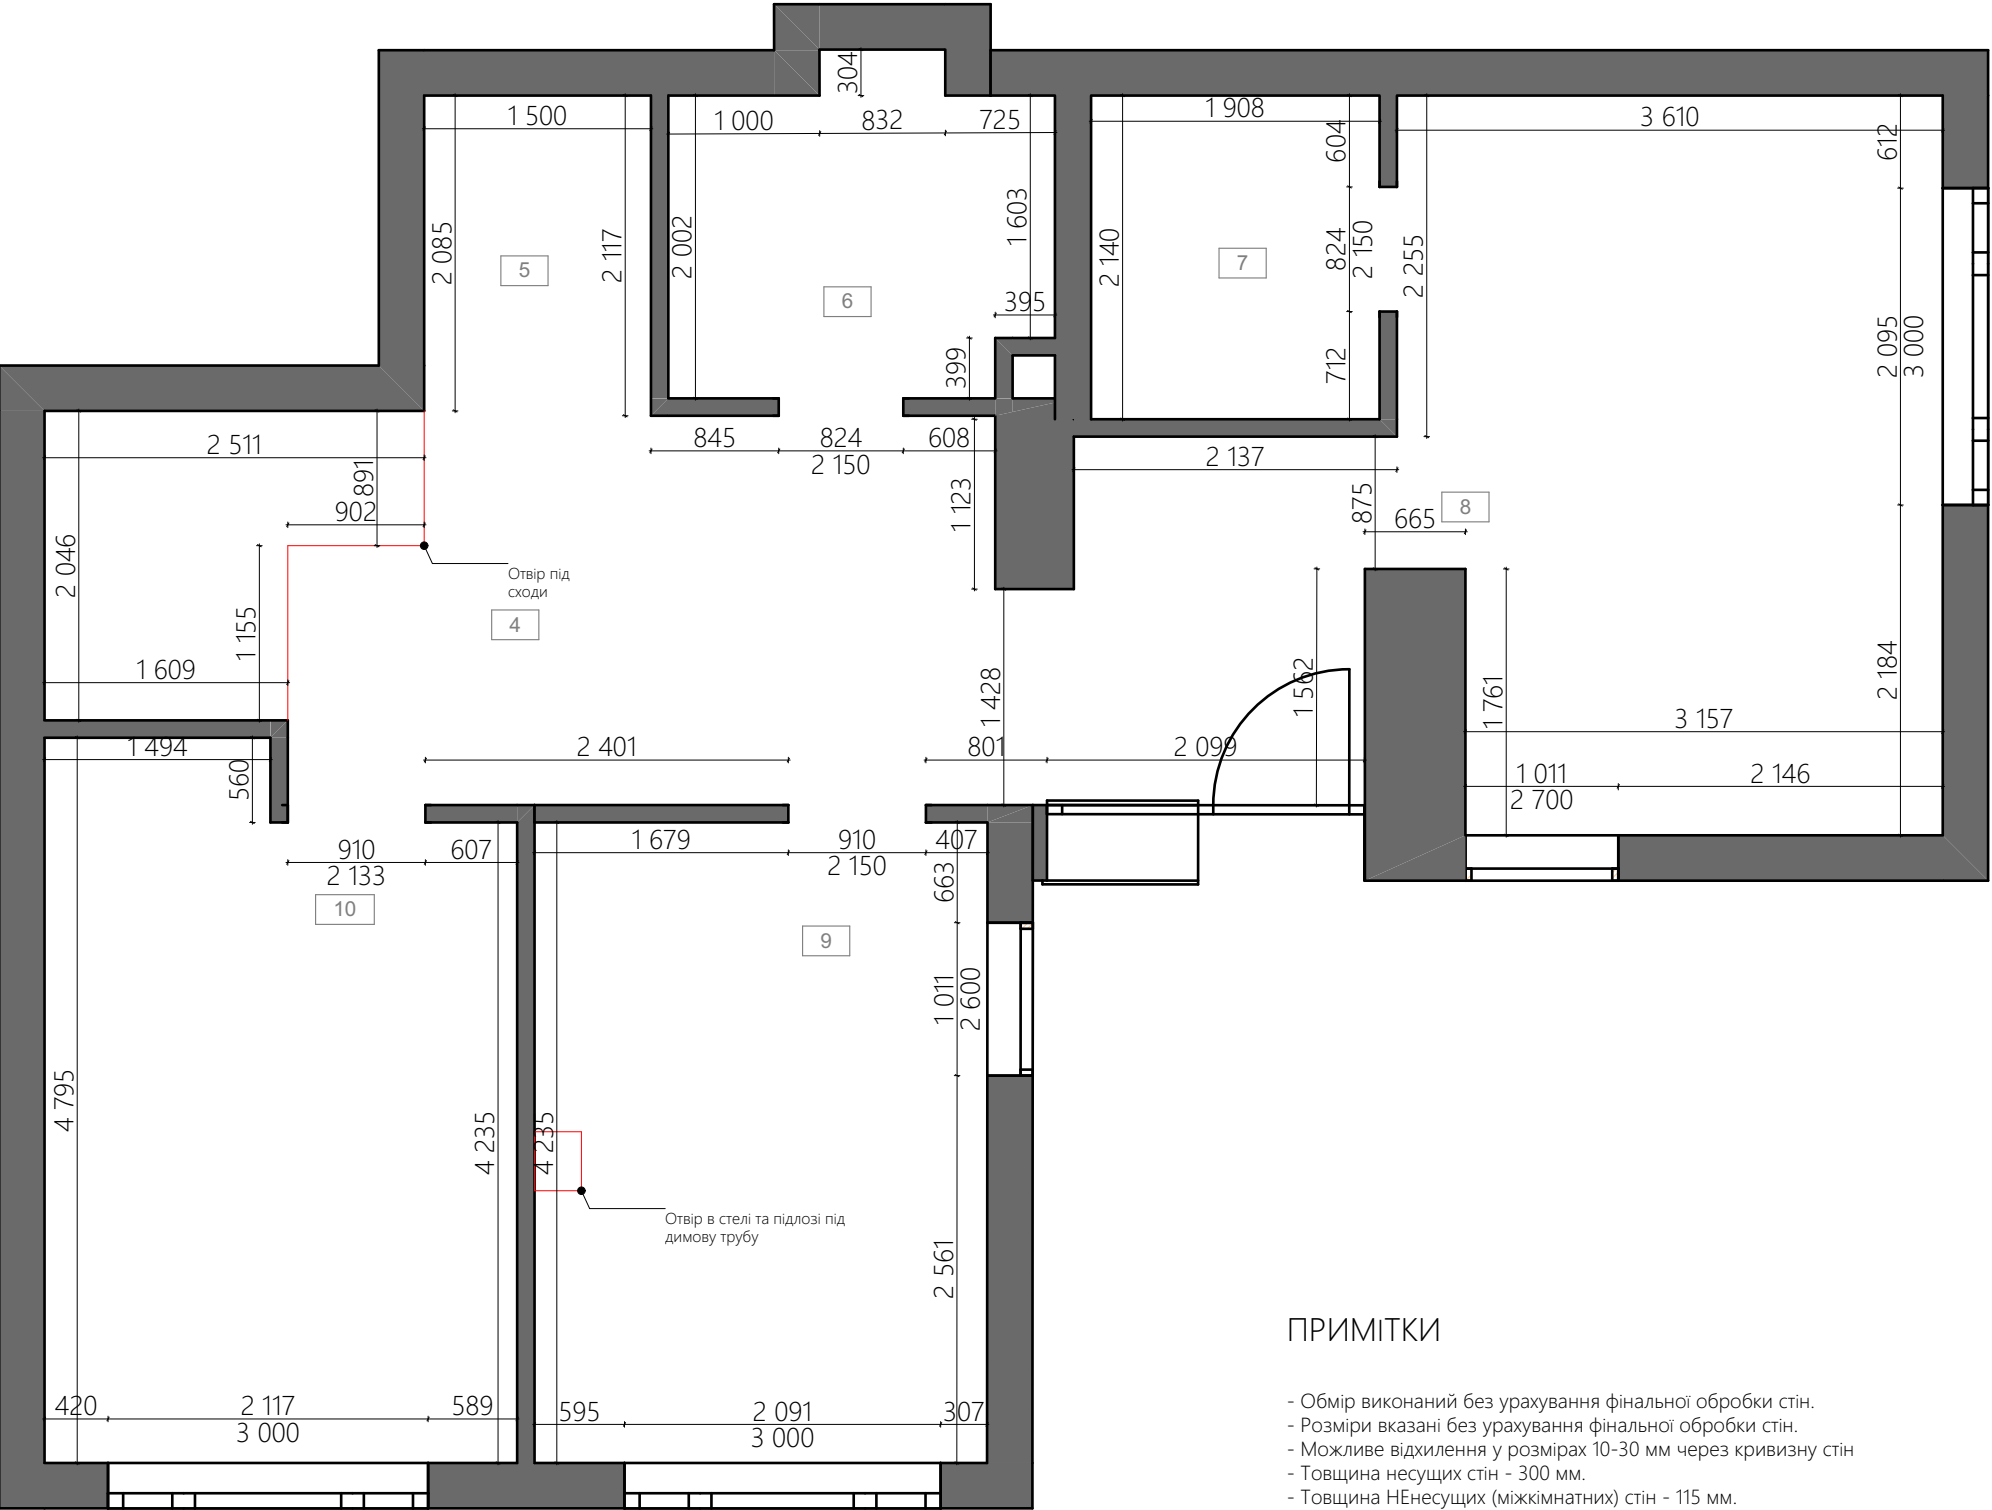

- Стіни несущі
- Стіни Ненесущі

ПРИМІТКИ


- Обмір виконаний без урахування фінальної обробки стін.
- Розміри вказані без урахування фінальної обробки стін.
- Можливе відхилення у розмірах 10-30 мм через кривизну стін
- Товщина несущих стін - 300 мм.
- Товщина Ненесущих (міжкімнатних) стін - 115 мм.
- Площа проєкта вказана фактична, а не проєктна.

Експлікація приміщень		
№	Назва	Площа
1	Передпокій	14,69
2	Кухня-вітальня	38,41
3	Кімната 1	15,12
4	передпокій	16,91
5	передпокій	3,15
6	санвузол	5,21
7	санвузол 1	4,08
8	спальня	16,86
9	кімната 2	12,68
10	кімната 3	14,08
		141,19 м²

Проект двоповерхової квартири			
Замовник			
Дизайнер	Ps Planning Space		
Підписи сторін	Замовник	Дизайнер	
Дата	21.04.2025	Арк.	04

М 1:50

ПЛАН ДЕМОНТАЖУ

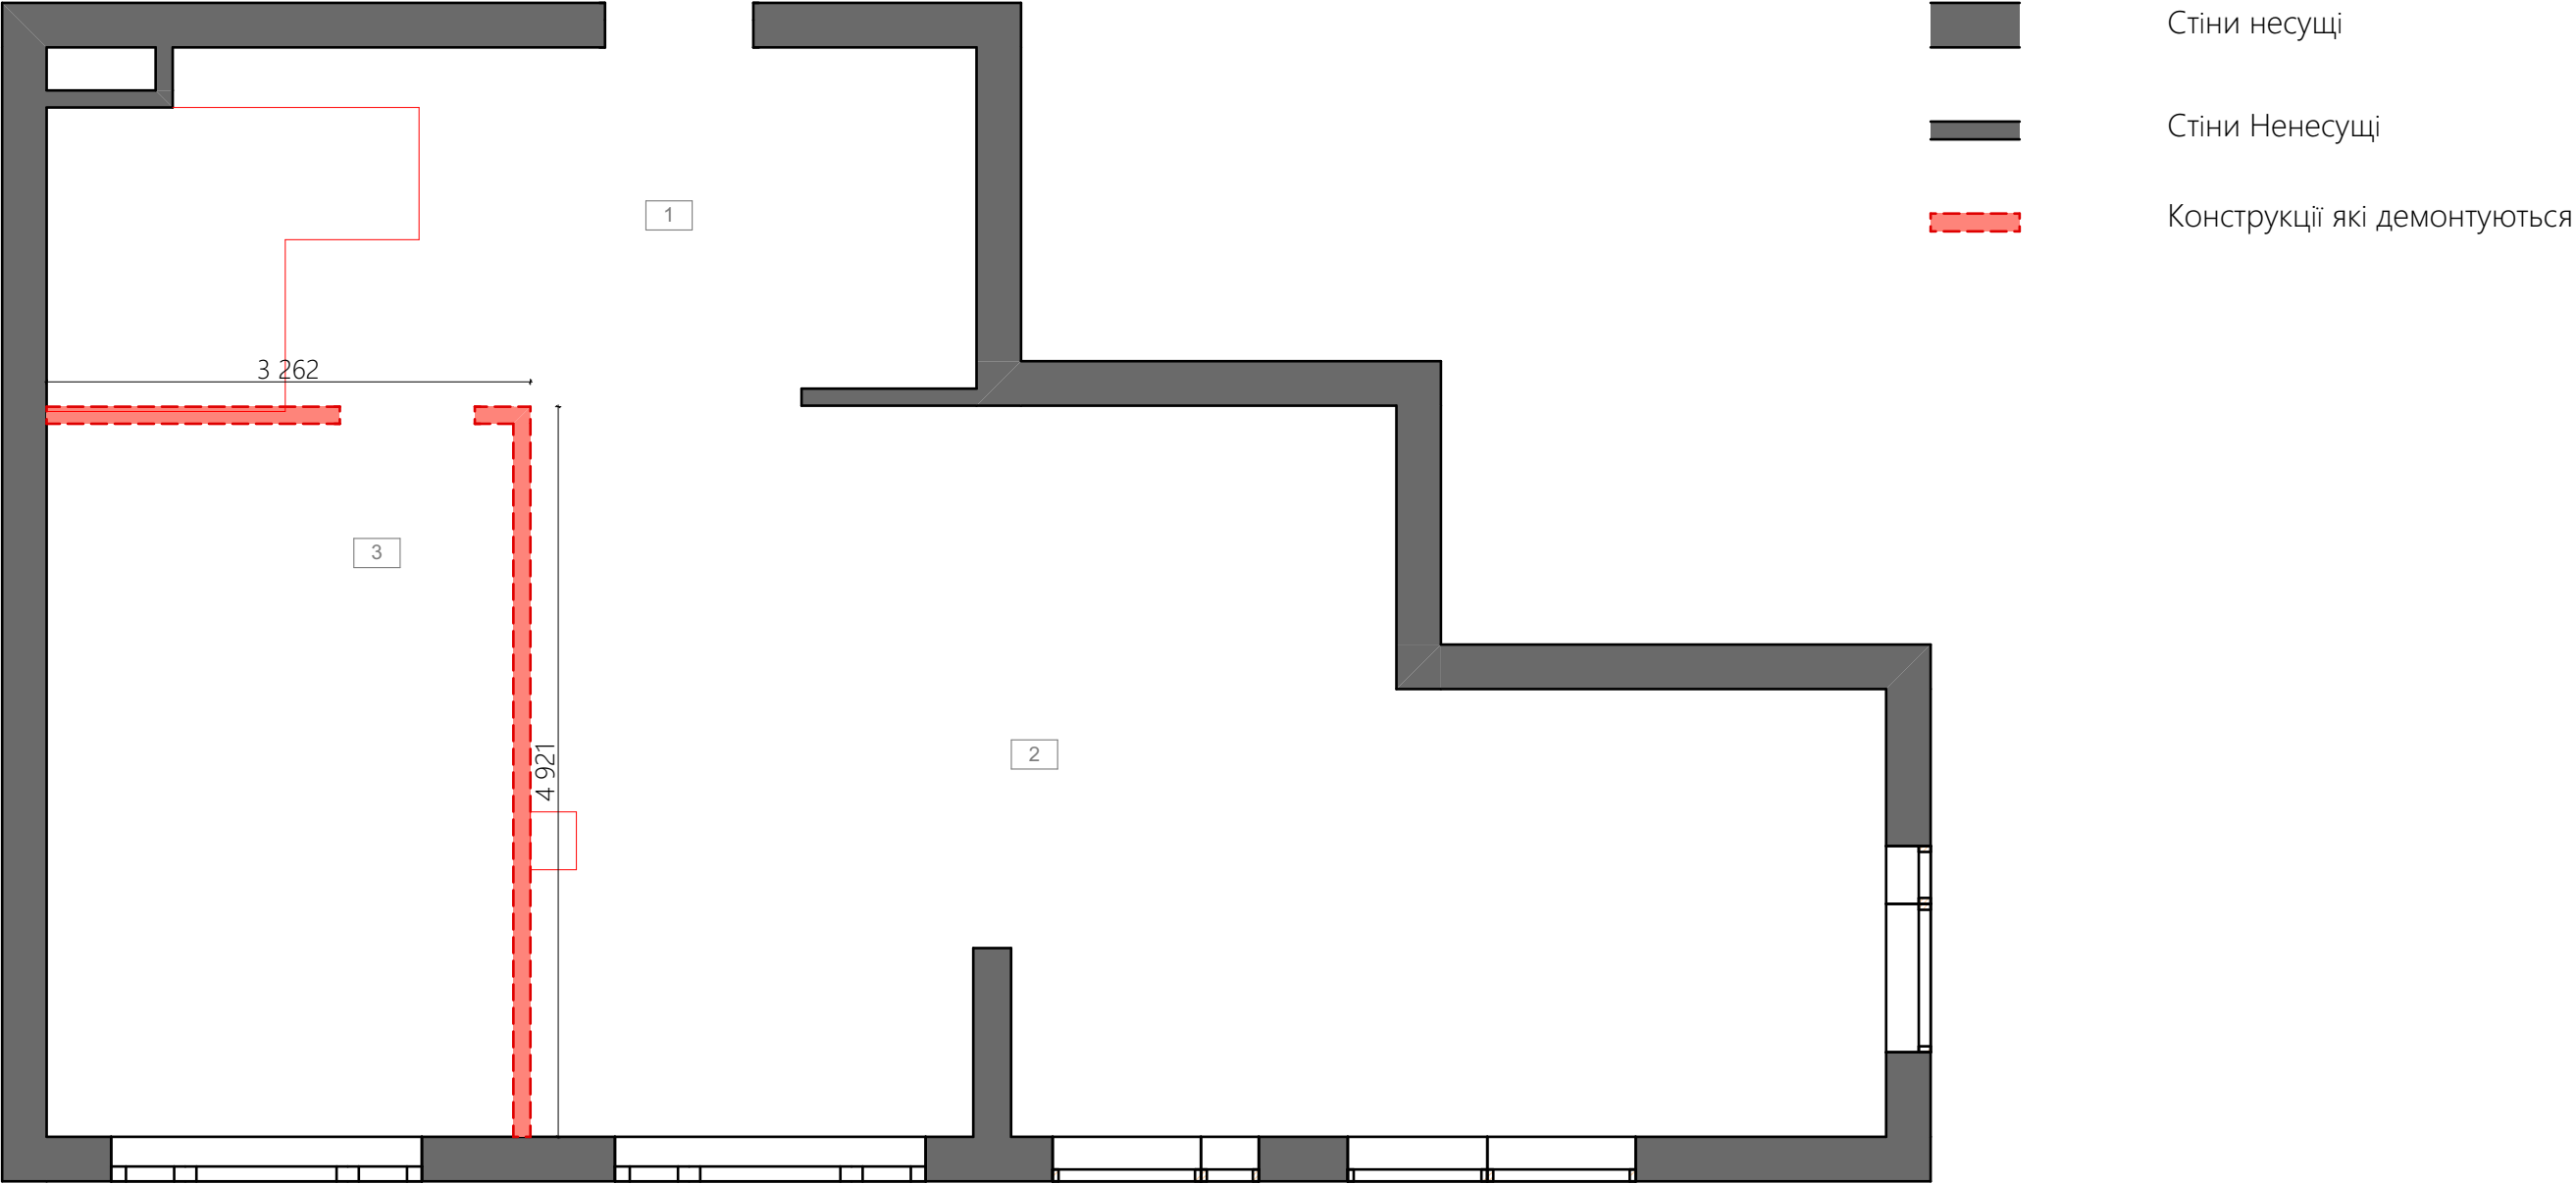


ПРИМІТКИ

- Обмір виконаний без урахування фінальної обробки стін.
- Розміри вказані без урахування фінальної обробки стін.
- Можливе відхилення у розмірах 10-30 мм через кривизну стін.
- Провести демонтаж штукатурки на віконних відкосах!
- Провести демонтаж утеплювача на балконі!

Проект двоповерхової квартири			
Замовник			
Дизайнер	Ps Planning Space		
Підписи	Замовник	Дизайнер	
сторін			
Дата	21.04.2025	Арк.	05

М 1:50

ПЛАН ДЕМОНТАЖУ 2 ПОВЕРХ

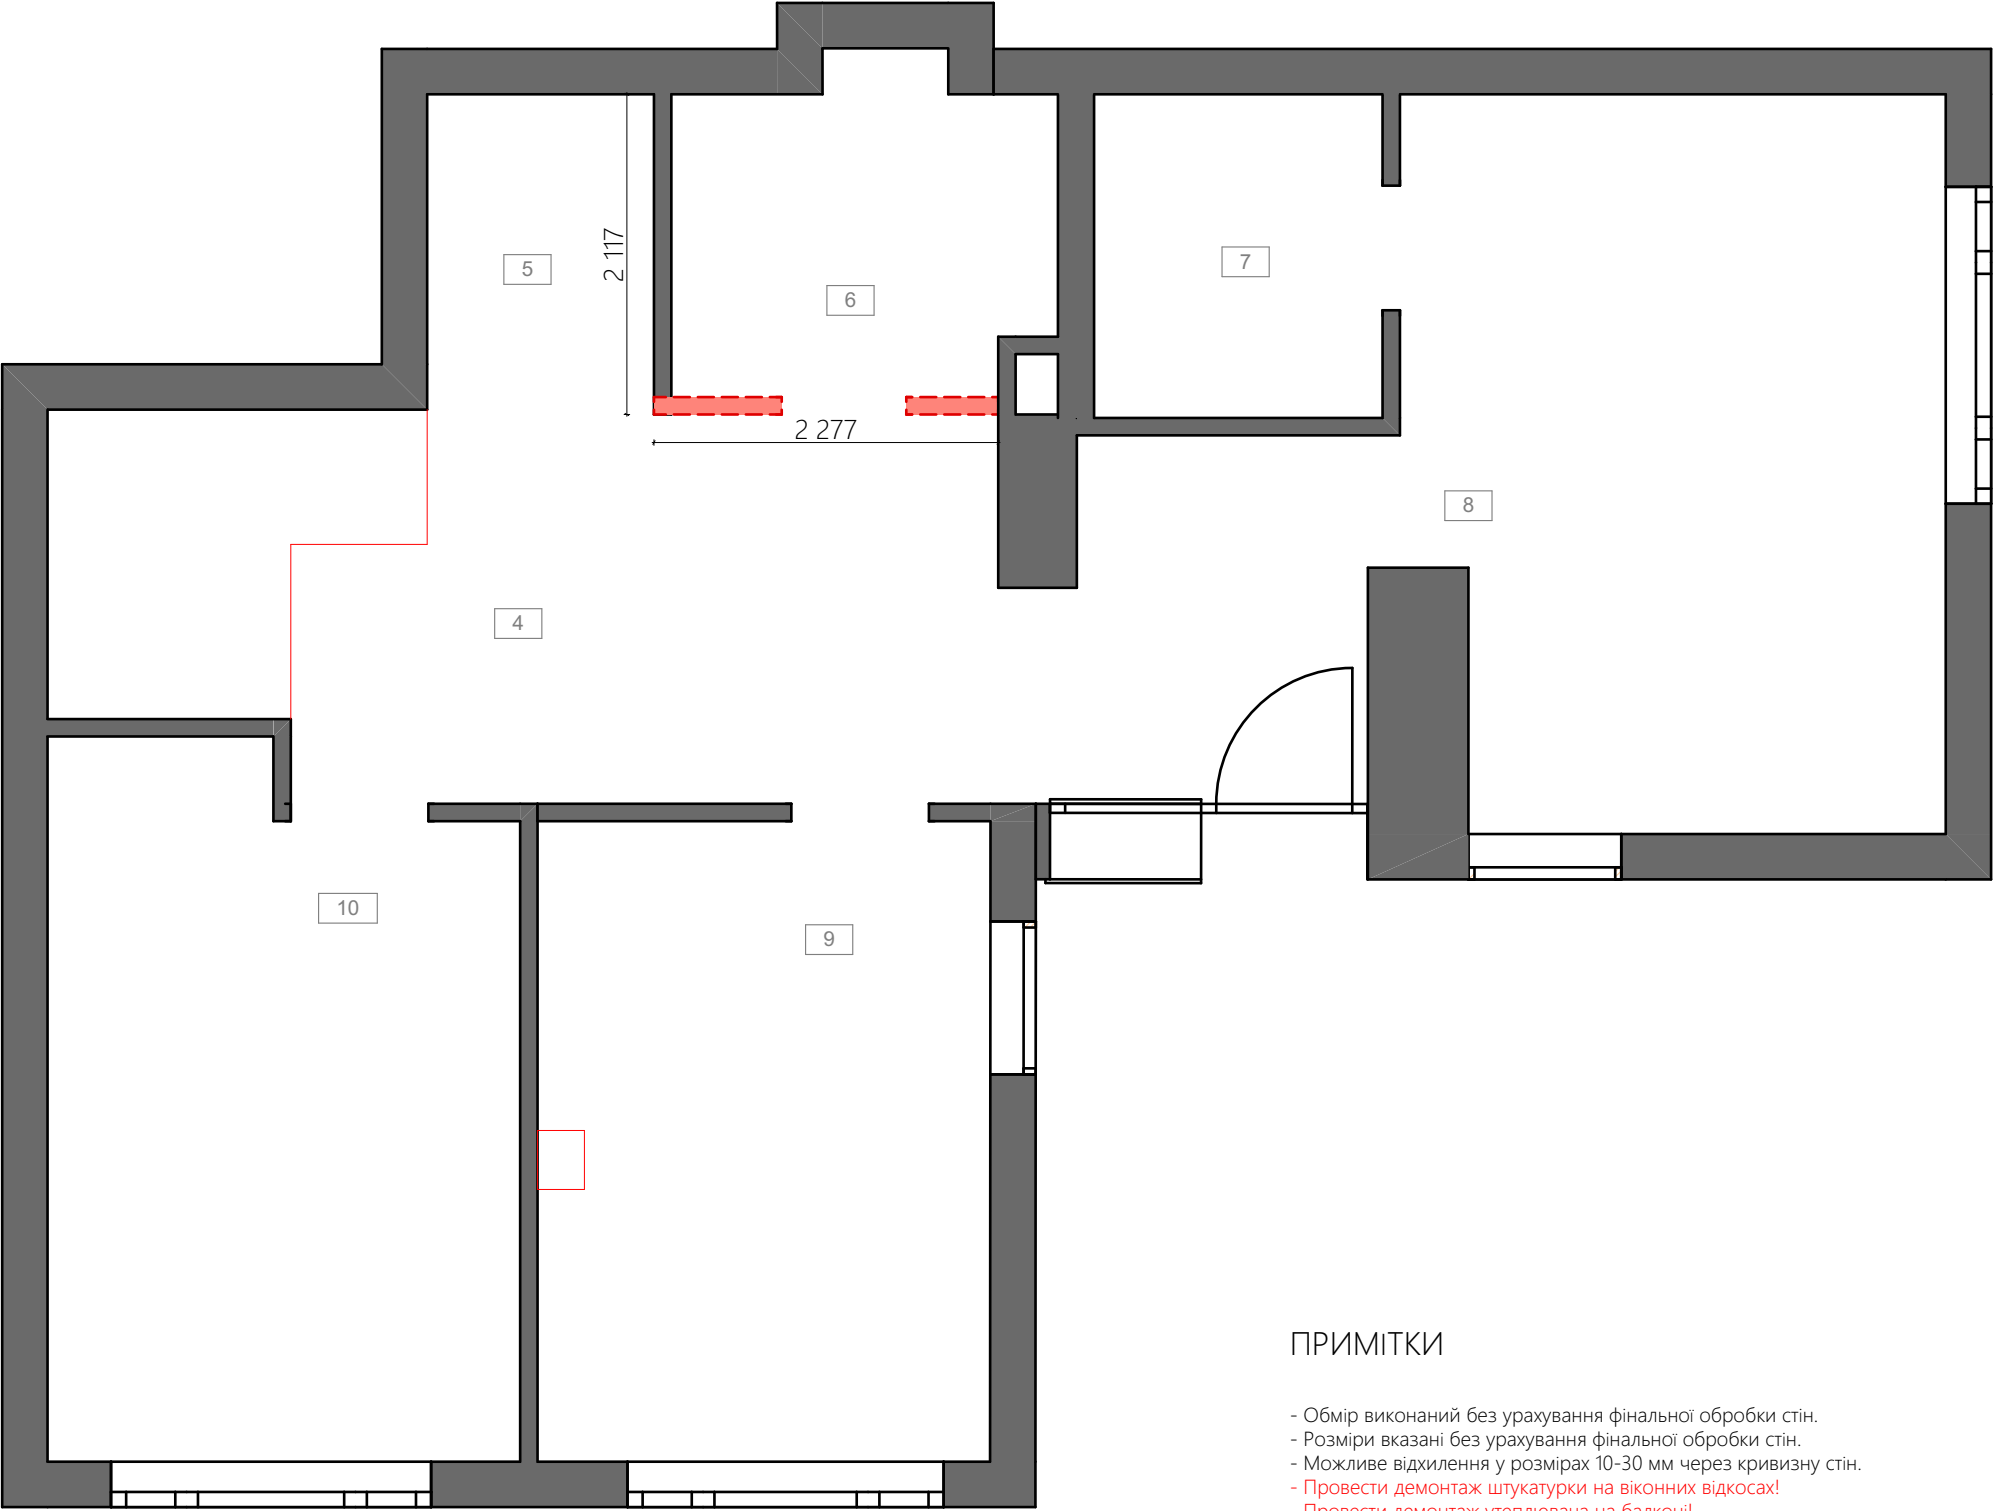

- Стіни несущі
- Стіни Ненесущі
- Конструкції які демонтуються


ПРИМІТКИ

- Обмір виконаний без урахування фінальної обробки стін.
- Розміри вказані без урахування фінальної обробки стін.
- Можливе відхилення у розмірах 10-30 мм через кривизну стін.
- Провести демонтаж штукатурки на віконних відкосах!
- Провести демонтаж утеплювача на балконі!

Проект двоповерхової квартири			
Замовник			
Дизайнер	Ps Planning Space		
Підписи сторін	Замовник	Дизайнер	
Дата	21.04.2025	Арк.	06

М 1:50

ПЛАН МОНТАЖУ

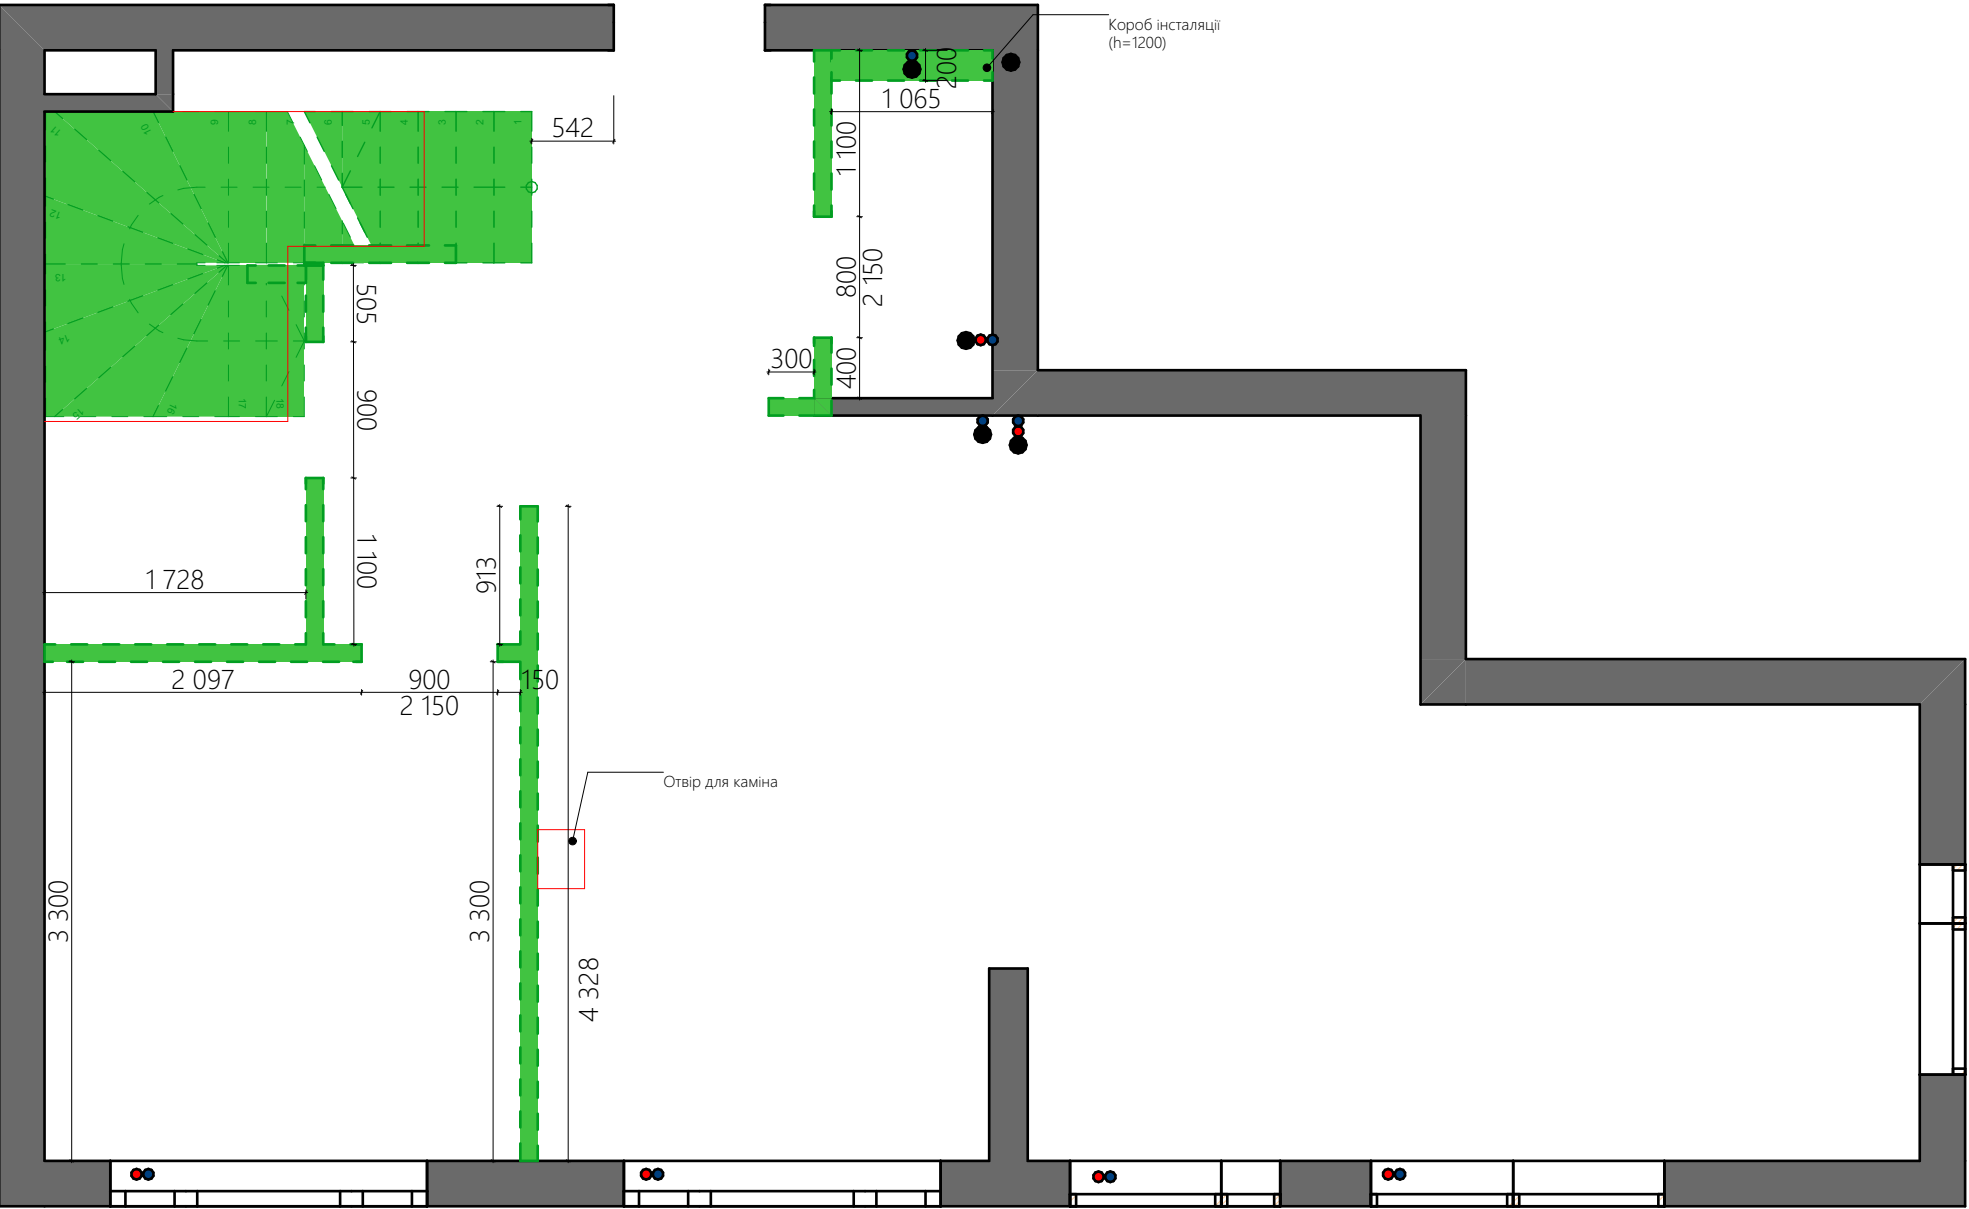


- Стіни несущі
- Стіни Ненесущі
- Конструкції які монтуються
- Вивід гарячої води
- Вивід холодної води
- Вивід каналізації

ПРИМІТКИ

- Обмір виконаний без урахування фінальної обробки стін.
- Розміри вказані без урахування фінальної обробки стін.
- Можливе відхилення у розмірах 10-30 мм через кривизну стін та відсутність штукатурки на цеглі (газоблоці).
- Всі розміри можуть бути скориговані в зв'язку з монтажними роботами. У санвузлах змонтувати стяжку.
- У місцях розміщення вбудованих меблів після фінальної обробки стін має бути витриманий кут 90 градусів .
- На вікнах встановити вентиляційний віконний клапан New-Air припливний!
- У санвузлі в мокрих зонах використати епоксидну фугу для затирання швів.
- На віконних відкосах виконати монтаж "Профіль ПВХ привіконний з сіткою".


вентиляційний віконний клапан
New-Air припливний!

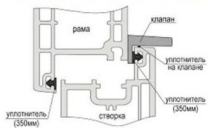

Проект двоповерхової квартири			
Замовник			
Дизайнер	Ps Planning Space		
Підписи сторін	Замовник	Дизайнер	
Дата	21.04.2025	Арк.	07

М 1:50


ПЛАН МОНТАЖУ 2 ПОВЕРХ

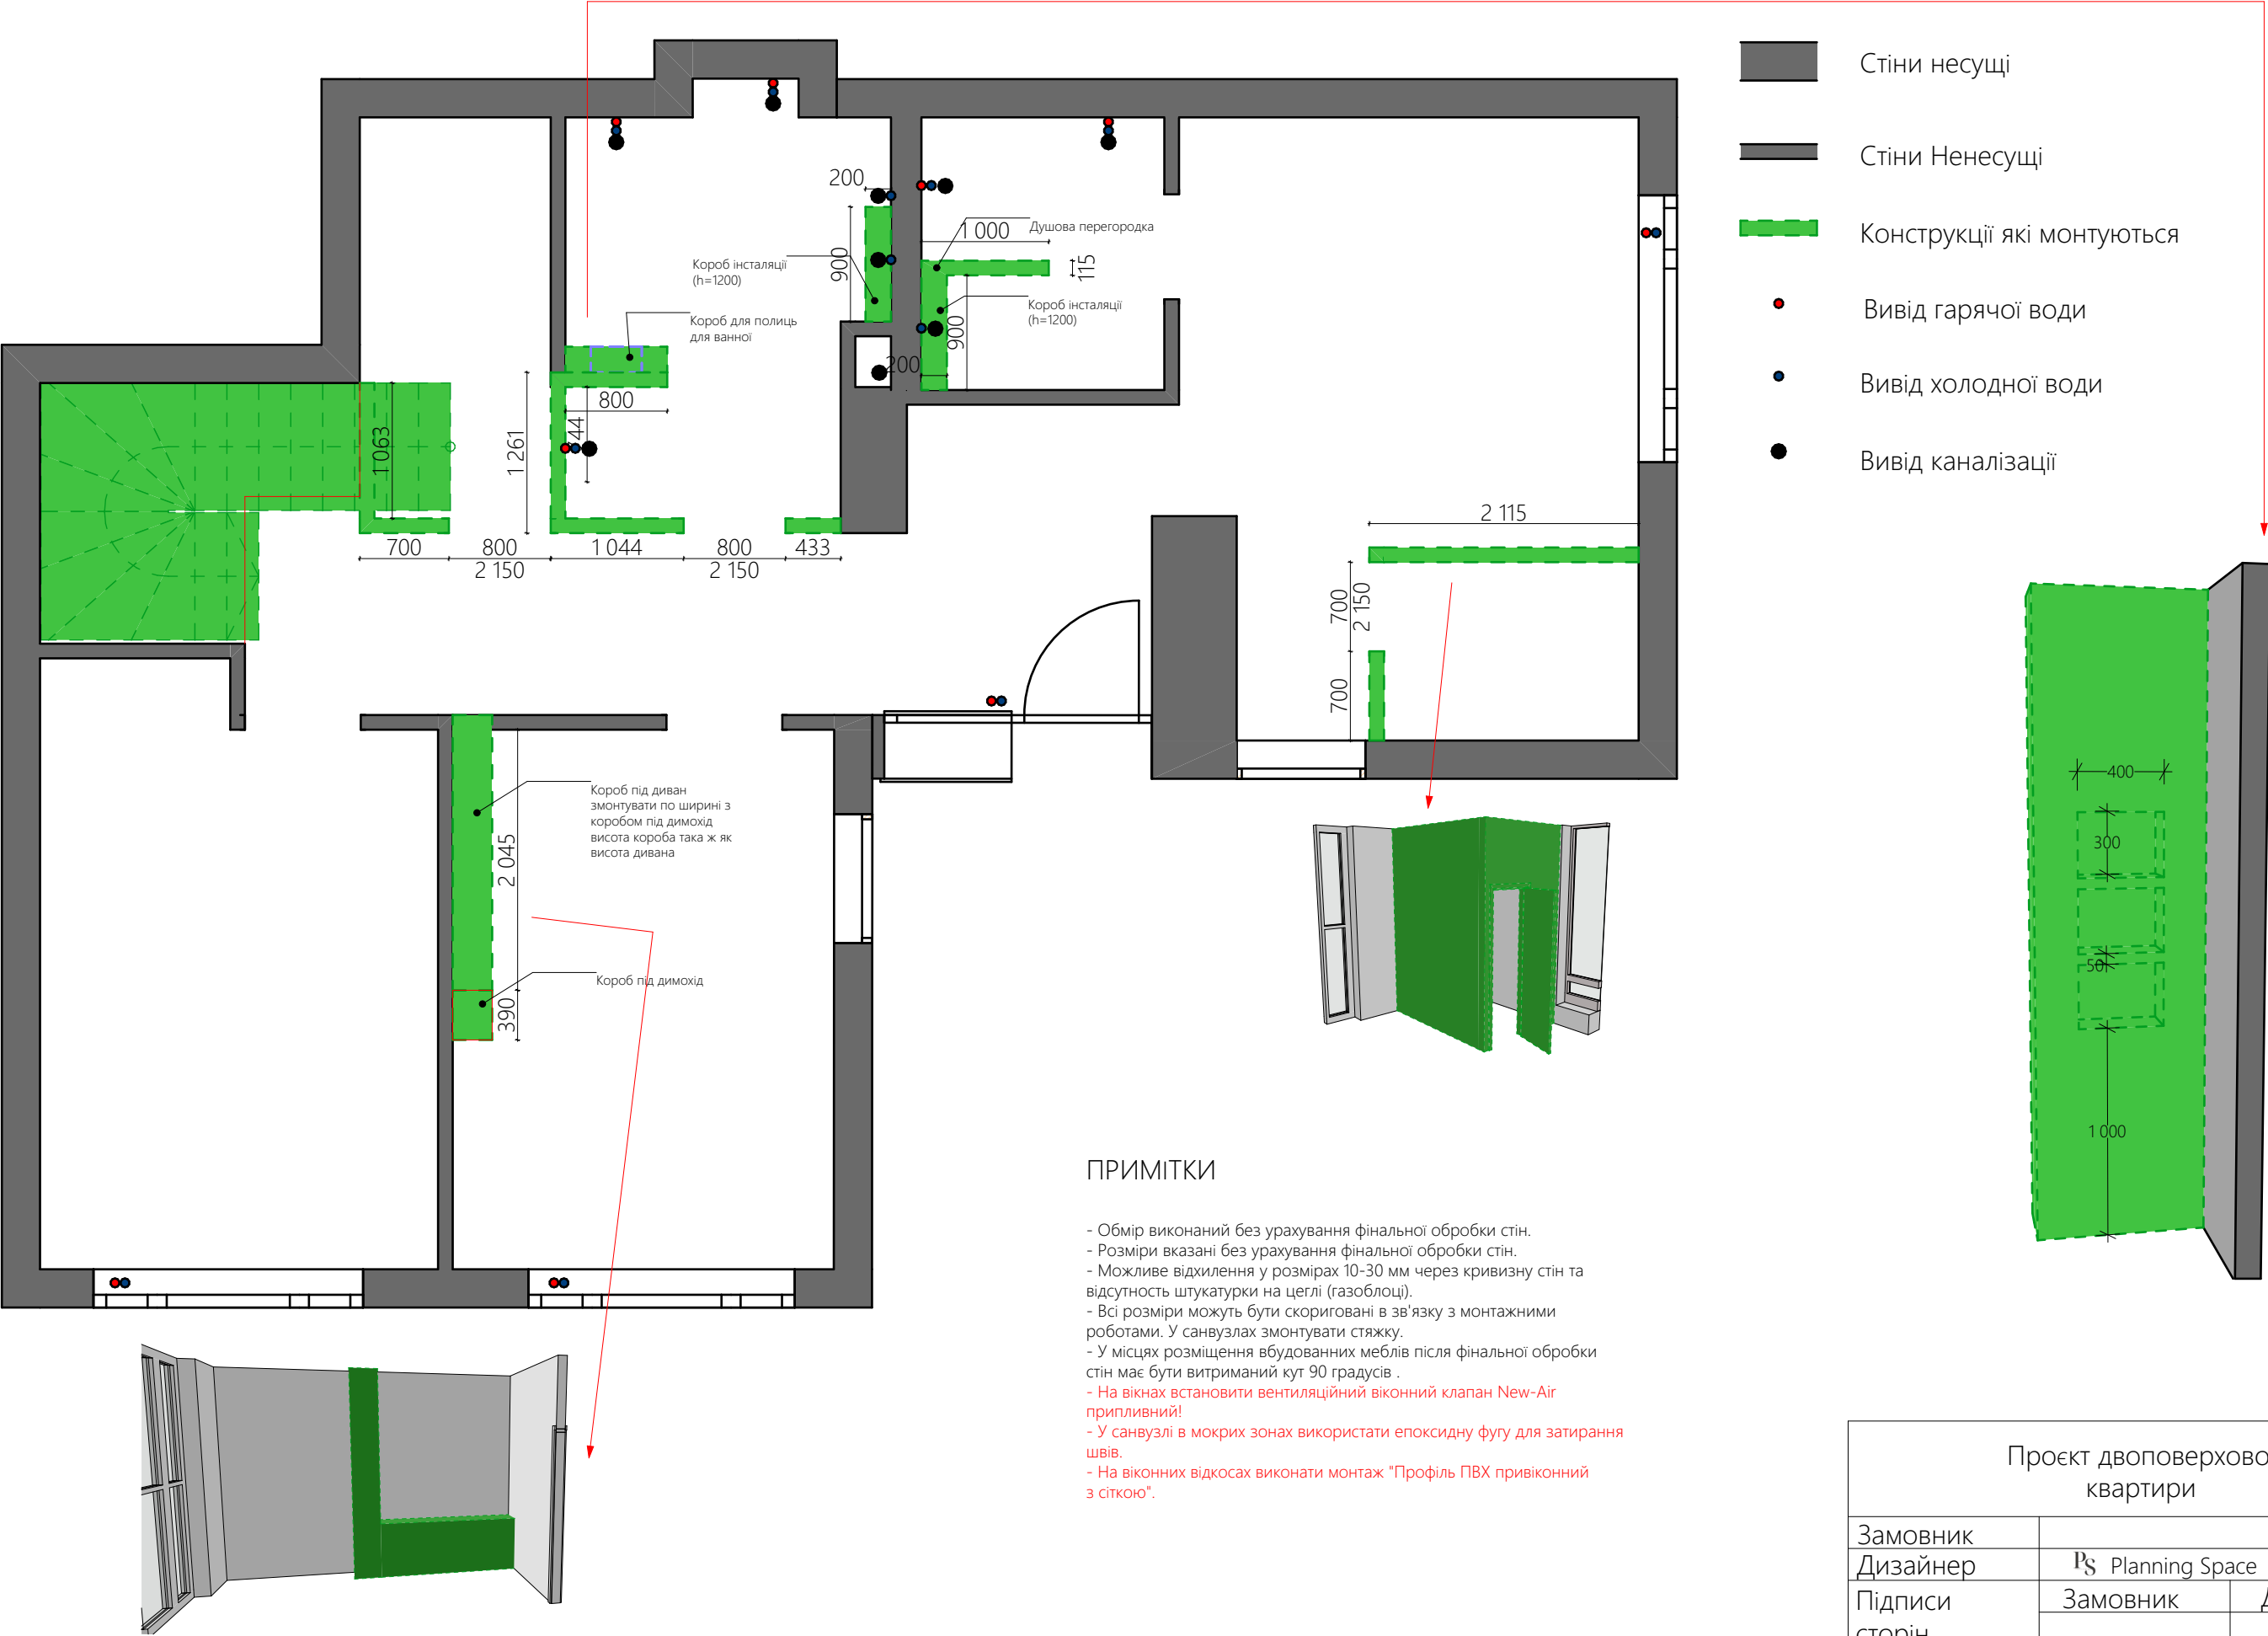

Проект двоповерхової квартири			
Замовник	Ps Planning Space		
Дизайнер	Замовник	Дизайнер	
Підписи сторін			
Дата	21.04.2025	Арк.	08

М 1:50

ПЛАН ПІСЛЯ ПЕРЕПЛАНУВАННЯ

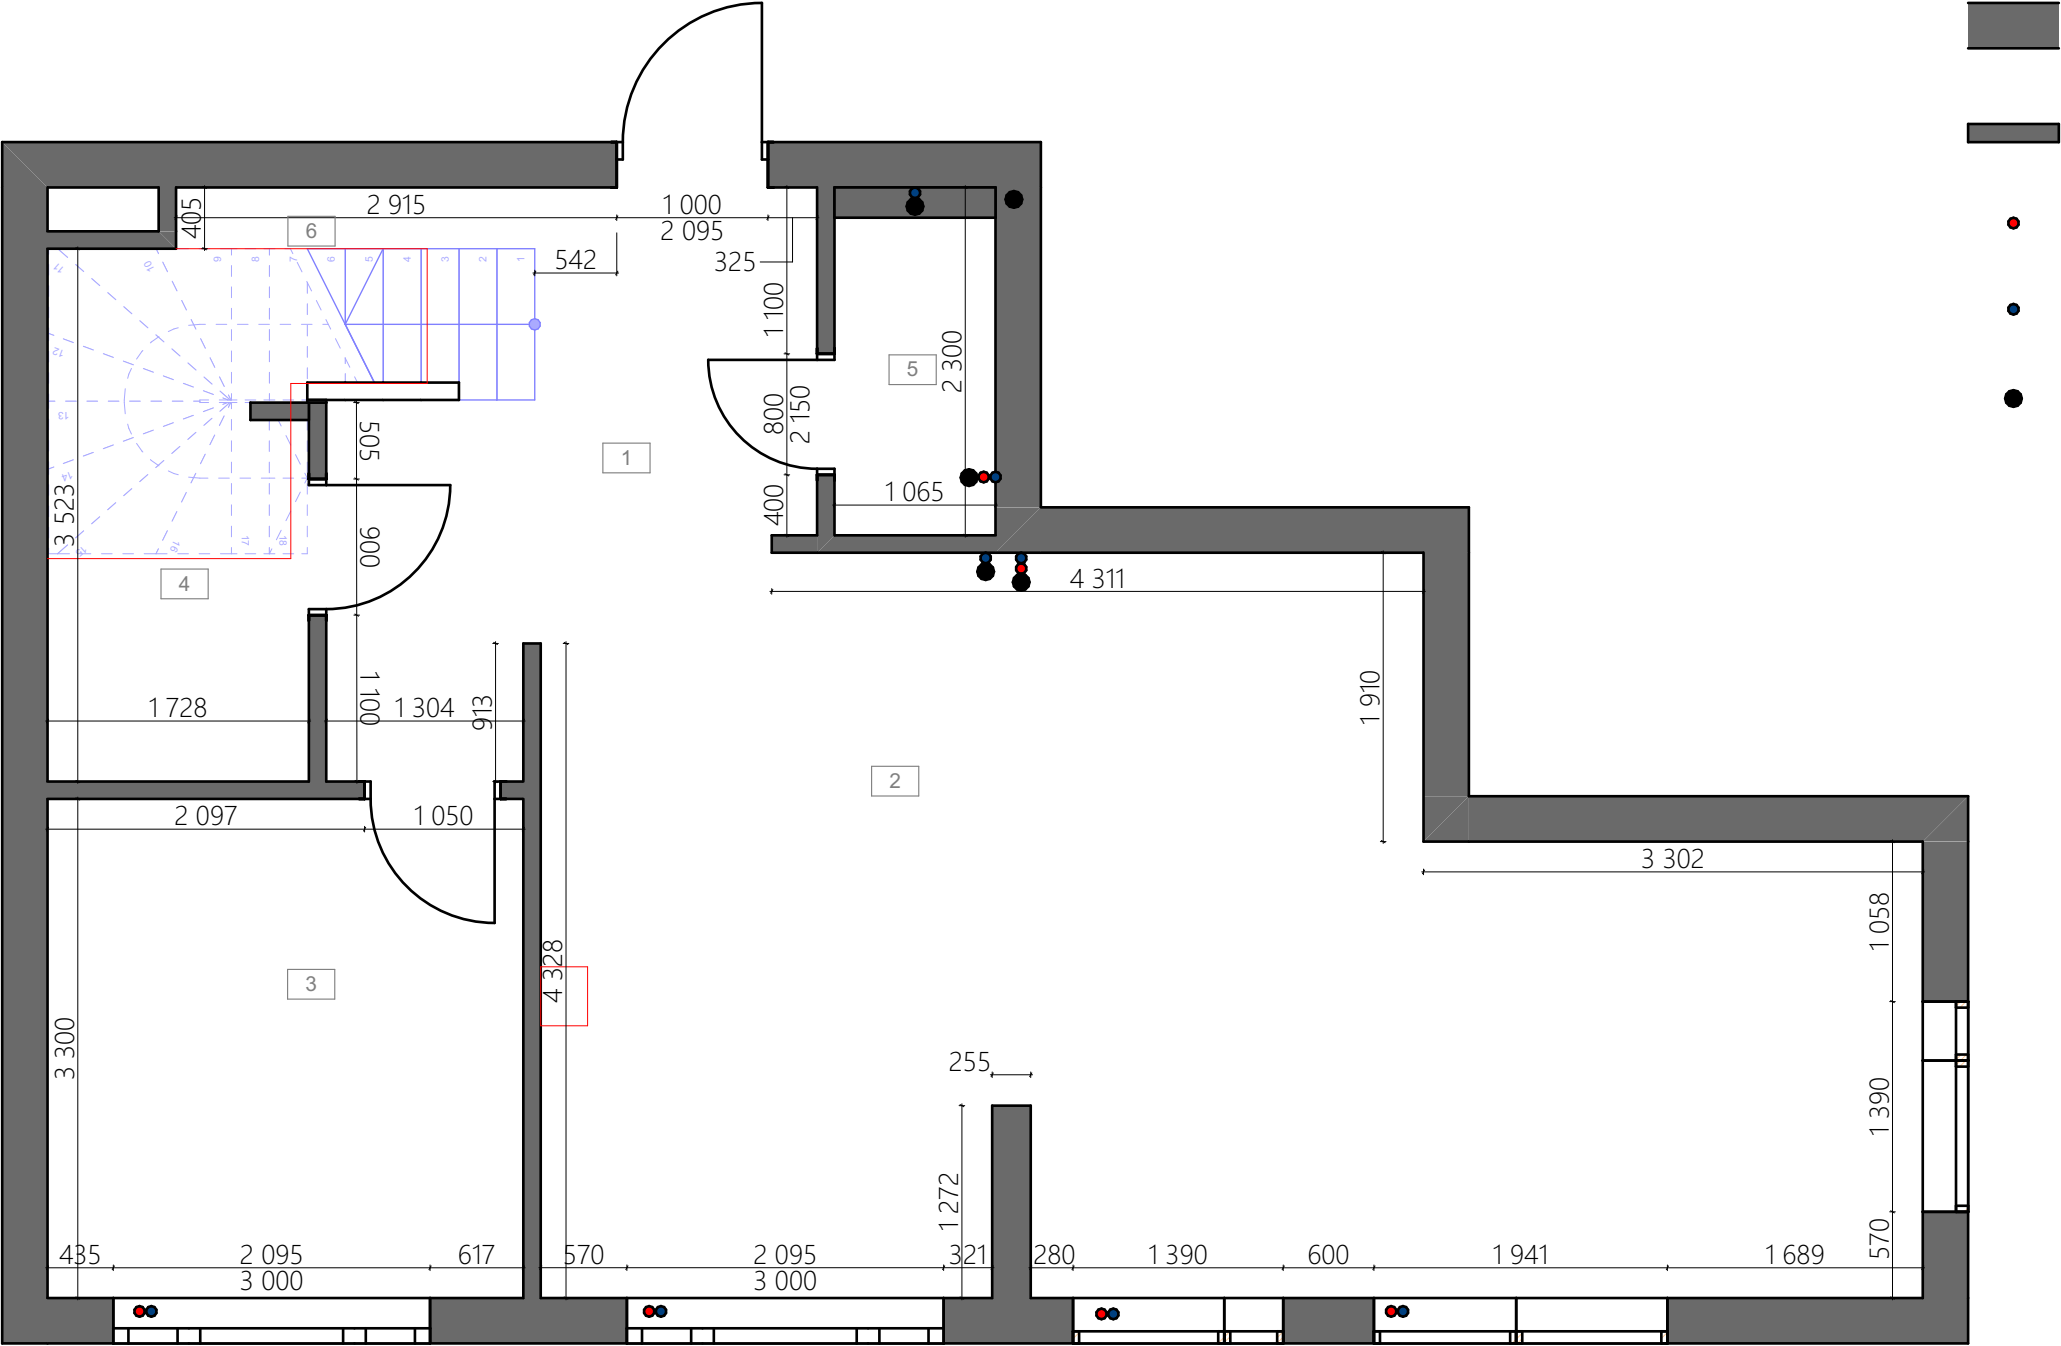

- Стіни несущі
- Стіни Ненесущі
- Вивід гарячої води
- Вивід холодної води
- Вивід каналізації

ПРИМІТКИ


- Обмір виконаний без урахування фінальної обробки стін.
- Розміри вказані без урахування фінальної обробки стін.
- Можливе відхилення у розмірах 10-30 мм через кривизну стін.
- Всі розміри можуть бути скориговані в зв'язку з монтажними роботами.

Експлікація приміщень після перепланування		
№	Назва	Площа
1	передпокій	8,36
2	кухня-вітальня	37,96
3	гостьова кімната	10,39
4	гардеробна	5,66
5	гостьовий санвузол	2,45
6	зона сходів	2,84
7	передпокій 2 поверх	12,27
8	гардеробна 2 поверх	4,60
9	санвузол 2 поверх	7,26
10	санвузол господарський 2 пов	3,79
11	спальня	13,84
12	господарська гардеробна	2,80
13	кабінет	12,68
14	дитяча	14,08
		138,98 м²

Проект двоповерхової квартири			
Замовник			
Дизайнер	Ps Planning Space		
Підписи сторін	Замовник	Дизайнер	
Дата	21.04.2025	Арк.	09

М 1:50

ПЛАН ПІСЛЯ ПЕРЕПЛАНУВАННЯ 2 ПОВЕРХ

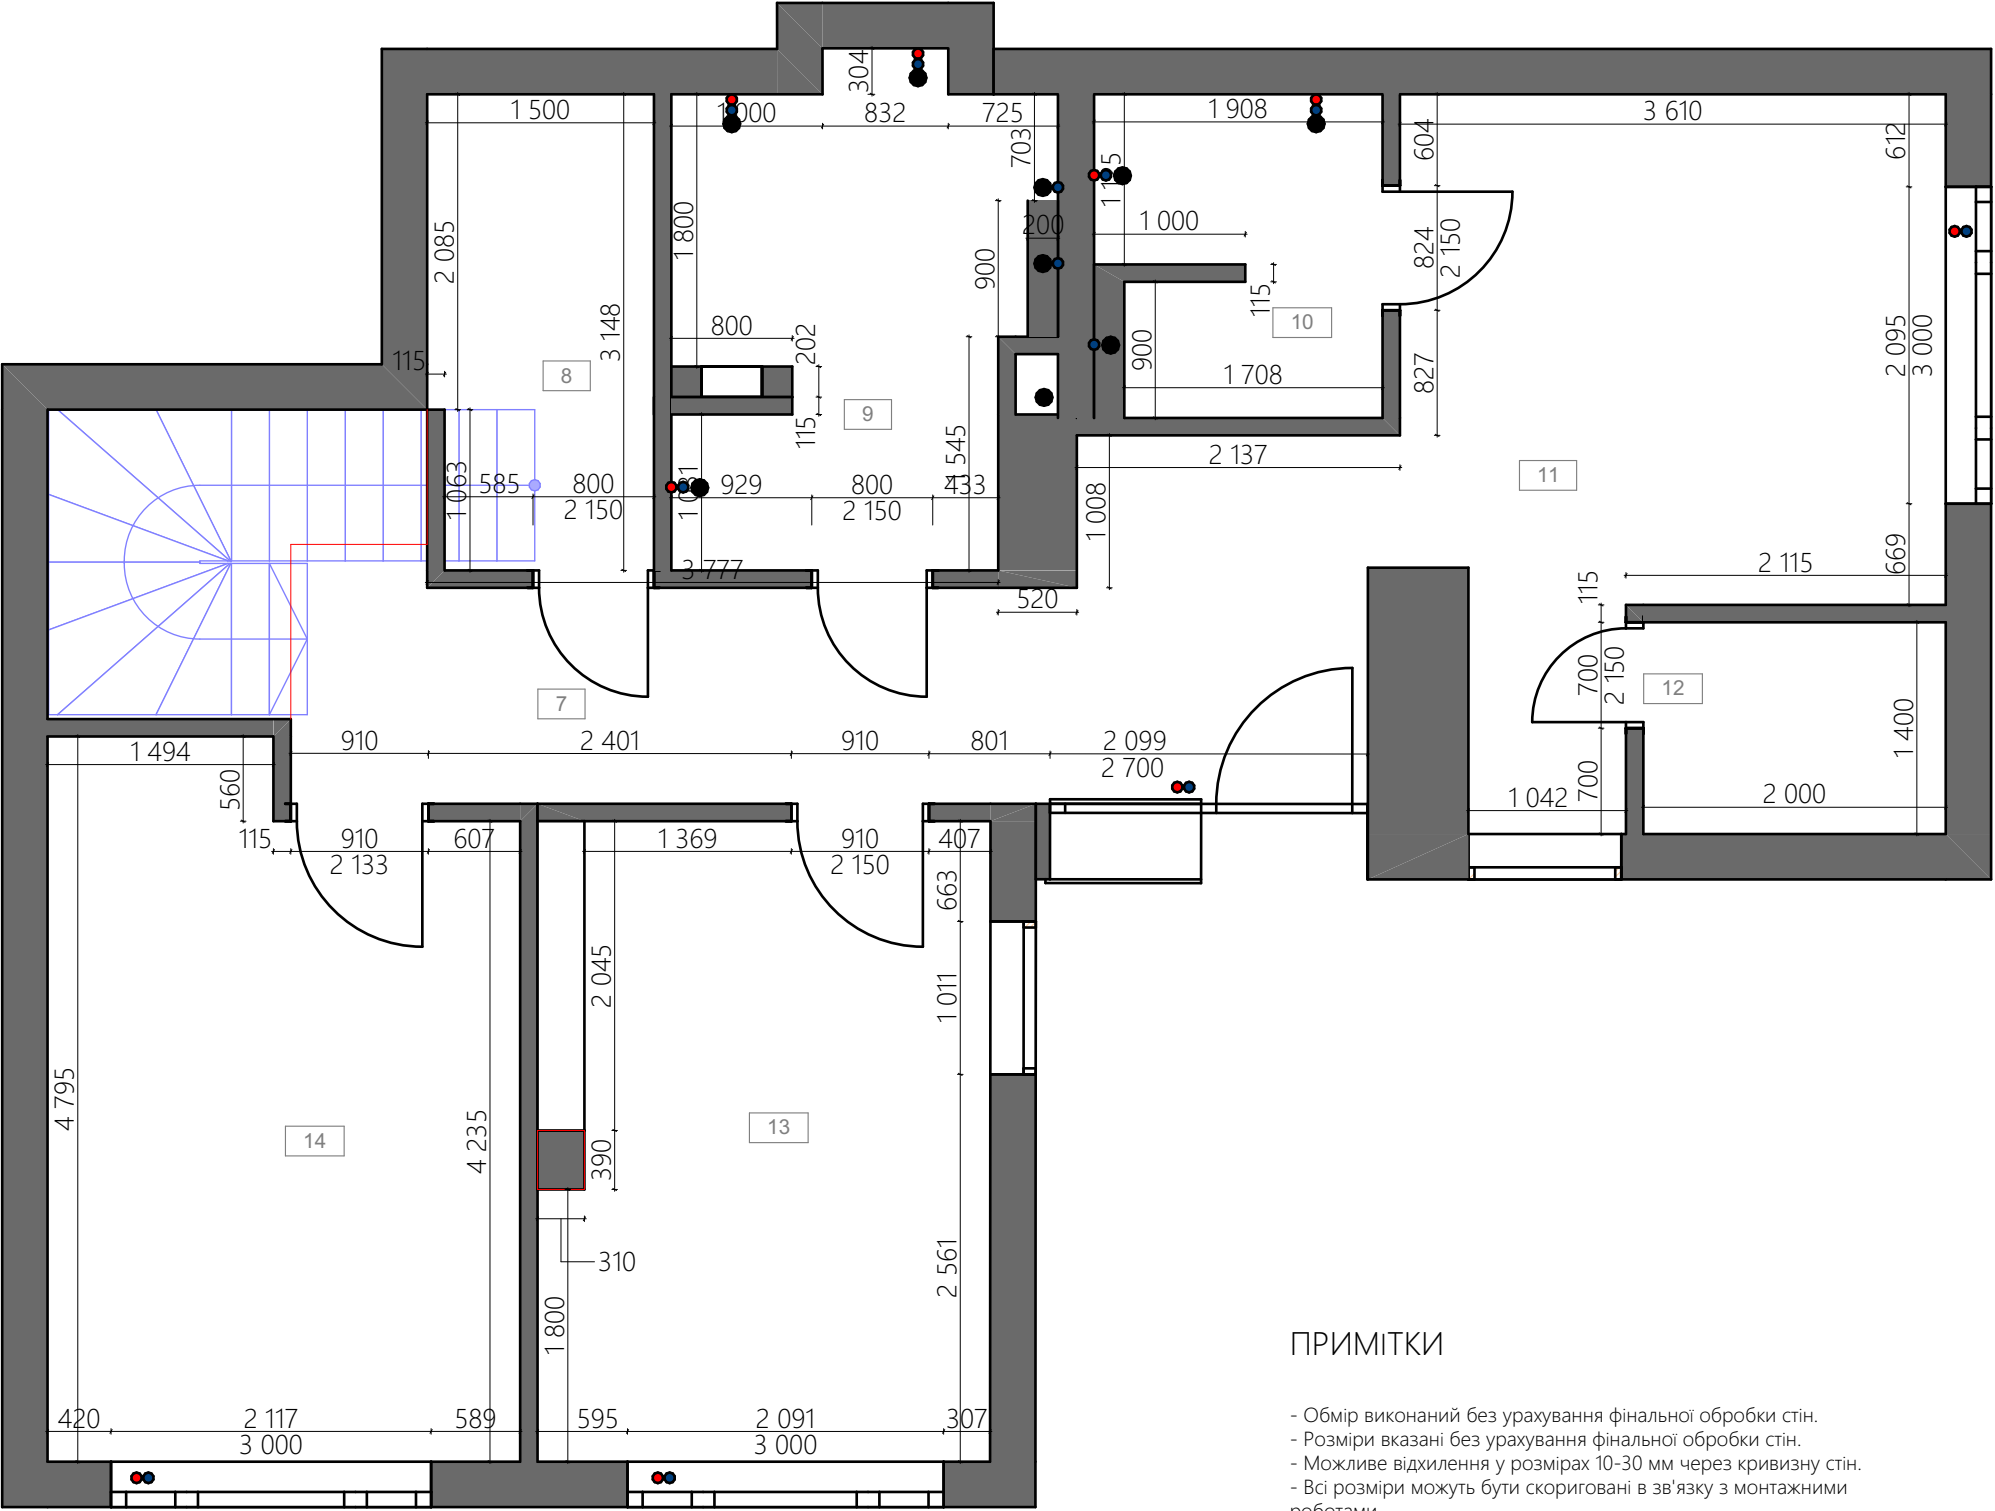

- Стіни несущі
- Стіни Ненесущі
- Вивід гарячої води
- Вивід холодної води
- Вивід каналізації

ПРИМІТКИ


- Обмір виконаний без урахування фінальної обробки стін.
- Розміри вказані без урахування фінальної обробки стін.
- Можливе відхилення у розмірах 10-30 мм через кривизну стін.
- Всі розміри можуть бути скориговані в зв'язку з монтажними роботами.

Експлікація приміщень після перепланування		
№	Назва	Площа
1	передпокій	8,36
2	кухня-вітальня	37,96
3	гостьова кімната	10,39
4	гардеробна	5,66
5	гостьовий санвузол	2,45
6	зона сходів	2,84
7	передпокій 2 поверх	12,27
8	гардеробна 2 поверх	4,60
9	санвузол 2 поверх	7,26
10	санвузол господарський 2 пов	3,79
11	спальня	13,84
12	господарська гардеробна	2,80
13	кабінет	12,68
14	дитяча	14,08
		138,98 м²

Проект двоповерхової квартири			
Замовник			
Дизайнер	Ps Planning Space		
Підписи сторін	Замовник	Дизайнер	
Дата	21.04.2025	Арк.	10

М 1:50

ПЛАН МЕБЛІВ

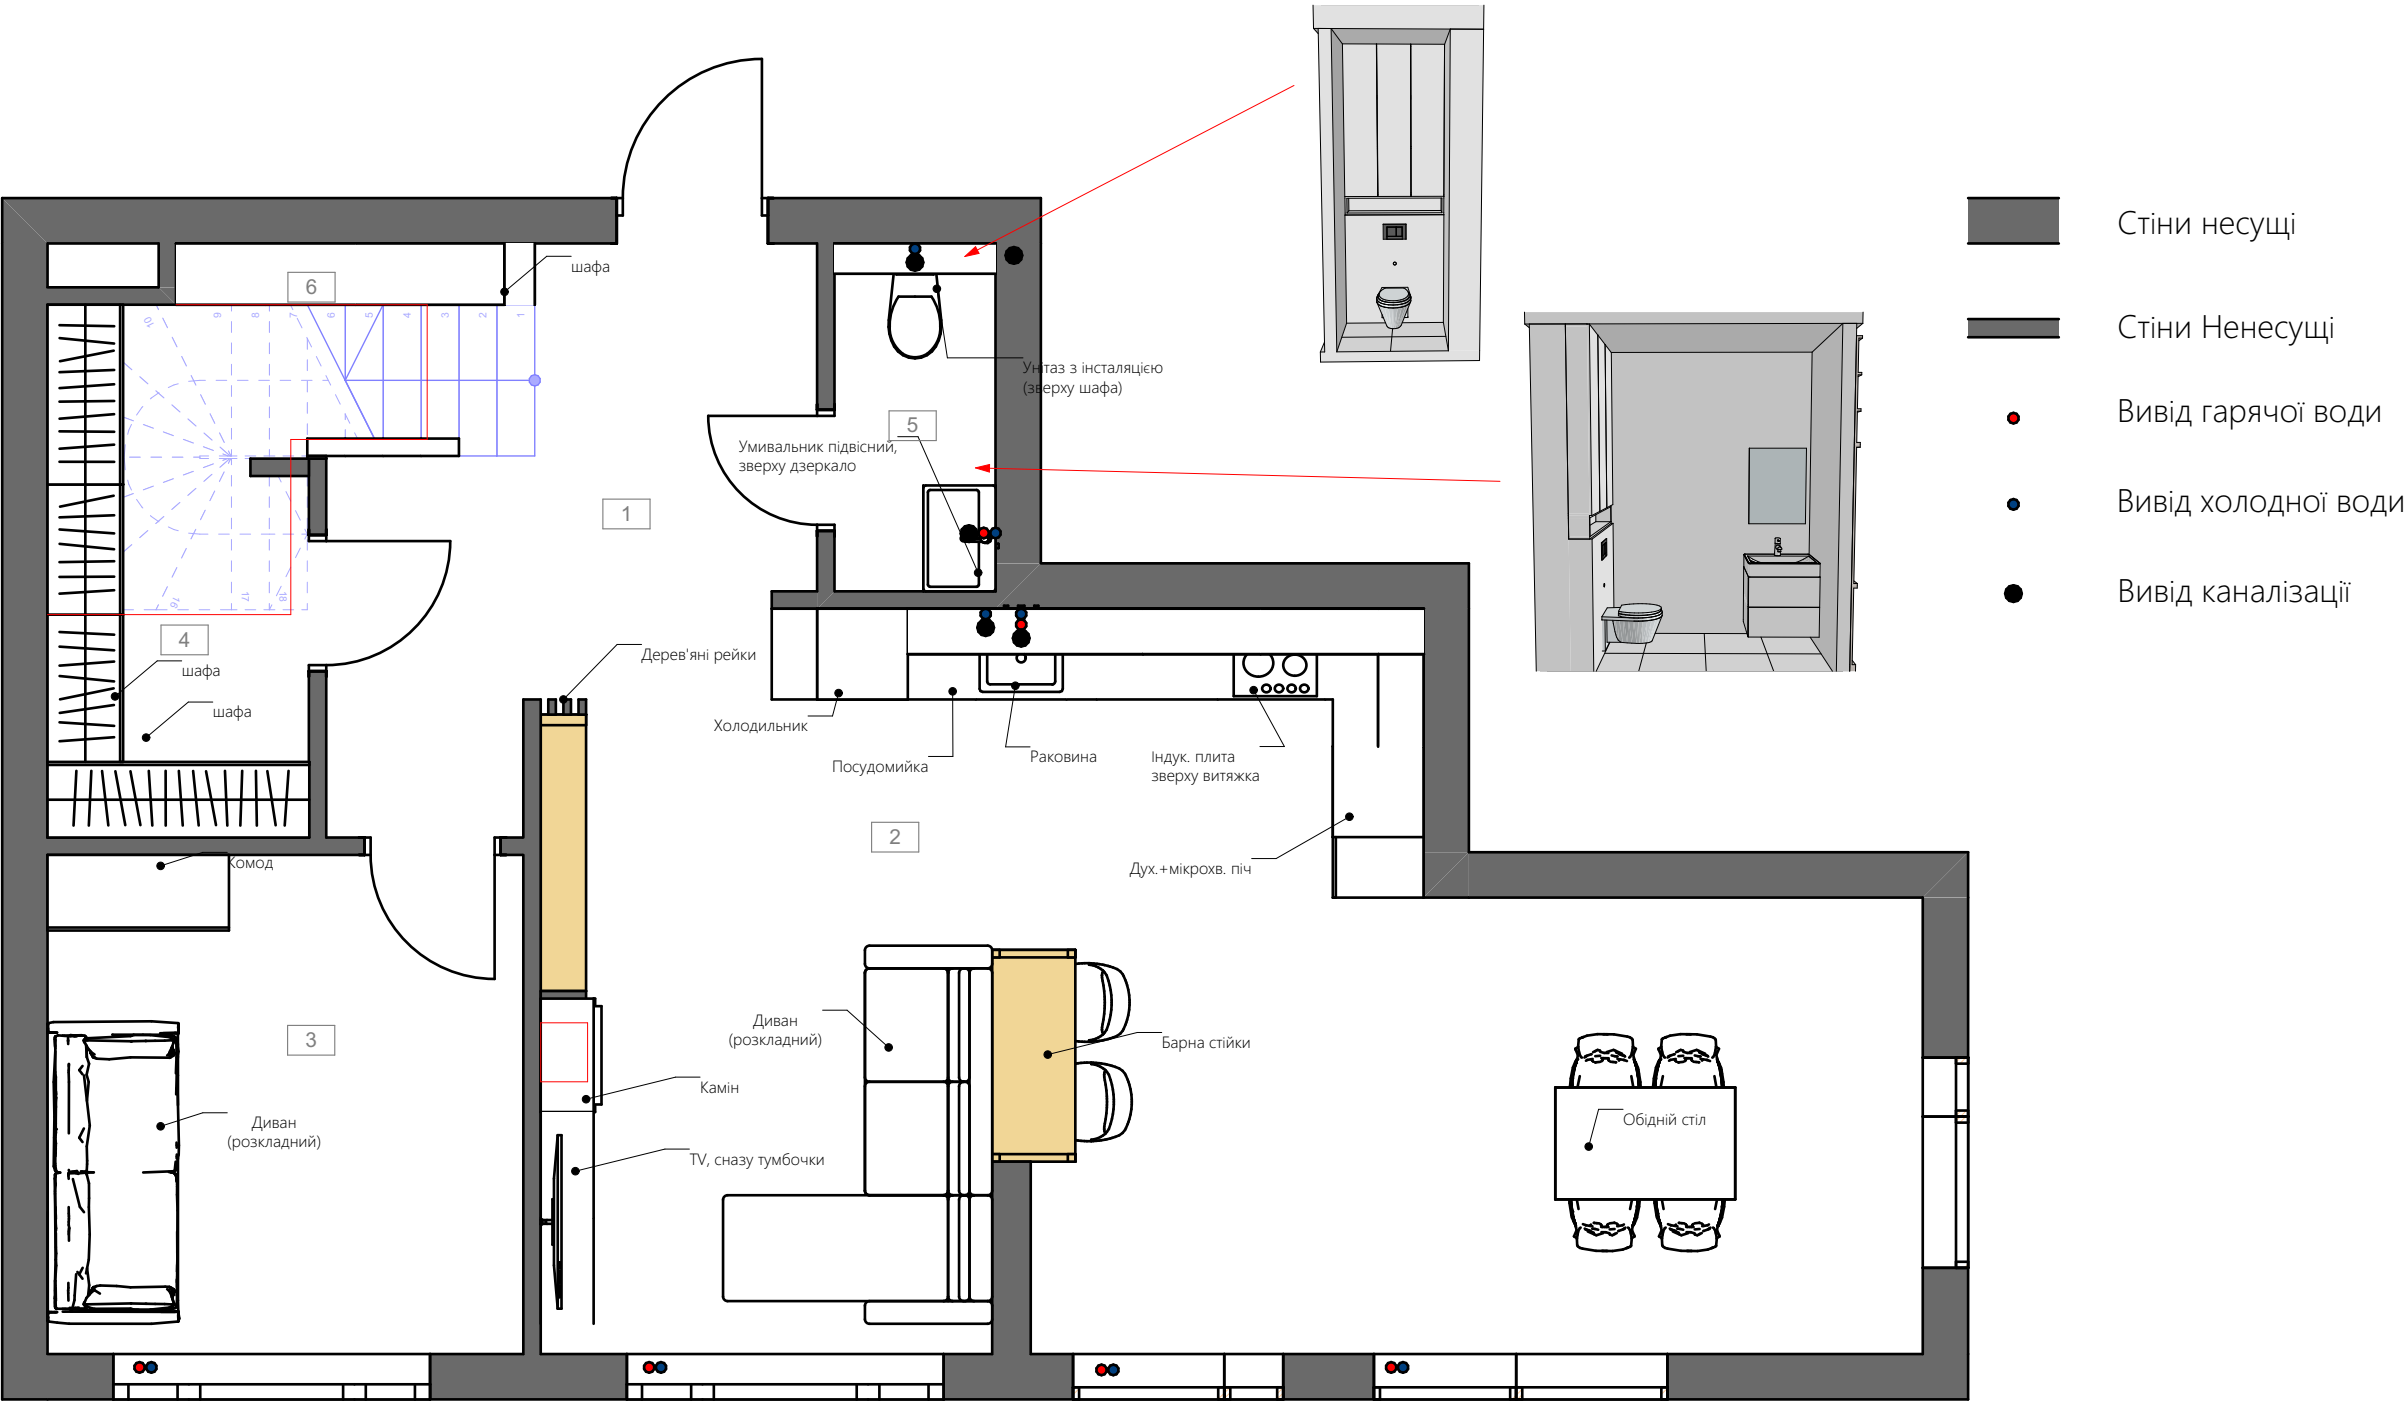

ПРИМІТКИ


- Обмір виконаний без урахування фінальної обробки стін.
- Розміри вказані без урахування фінальної обробки стін.
- Можливе відхилення у розмірах 10-30 мм через кривизну стін та відсутність штукатурки на цеглі (газоблоці).
- Висота шаф в кімнатах **ДО СТЕЛІ**. Після завершення ремонту зробити повторні заміри.




Проект двоповерхової квартири			
Замовник			
Дизайнер	PS Planning Space		
Підписи сторін	Замовник	Дизайнер	
Дата	21.04.2025	Арк.	11

М 1:50

ПЛАН МЕБЛІВ 2 ПОВЕРХ

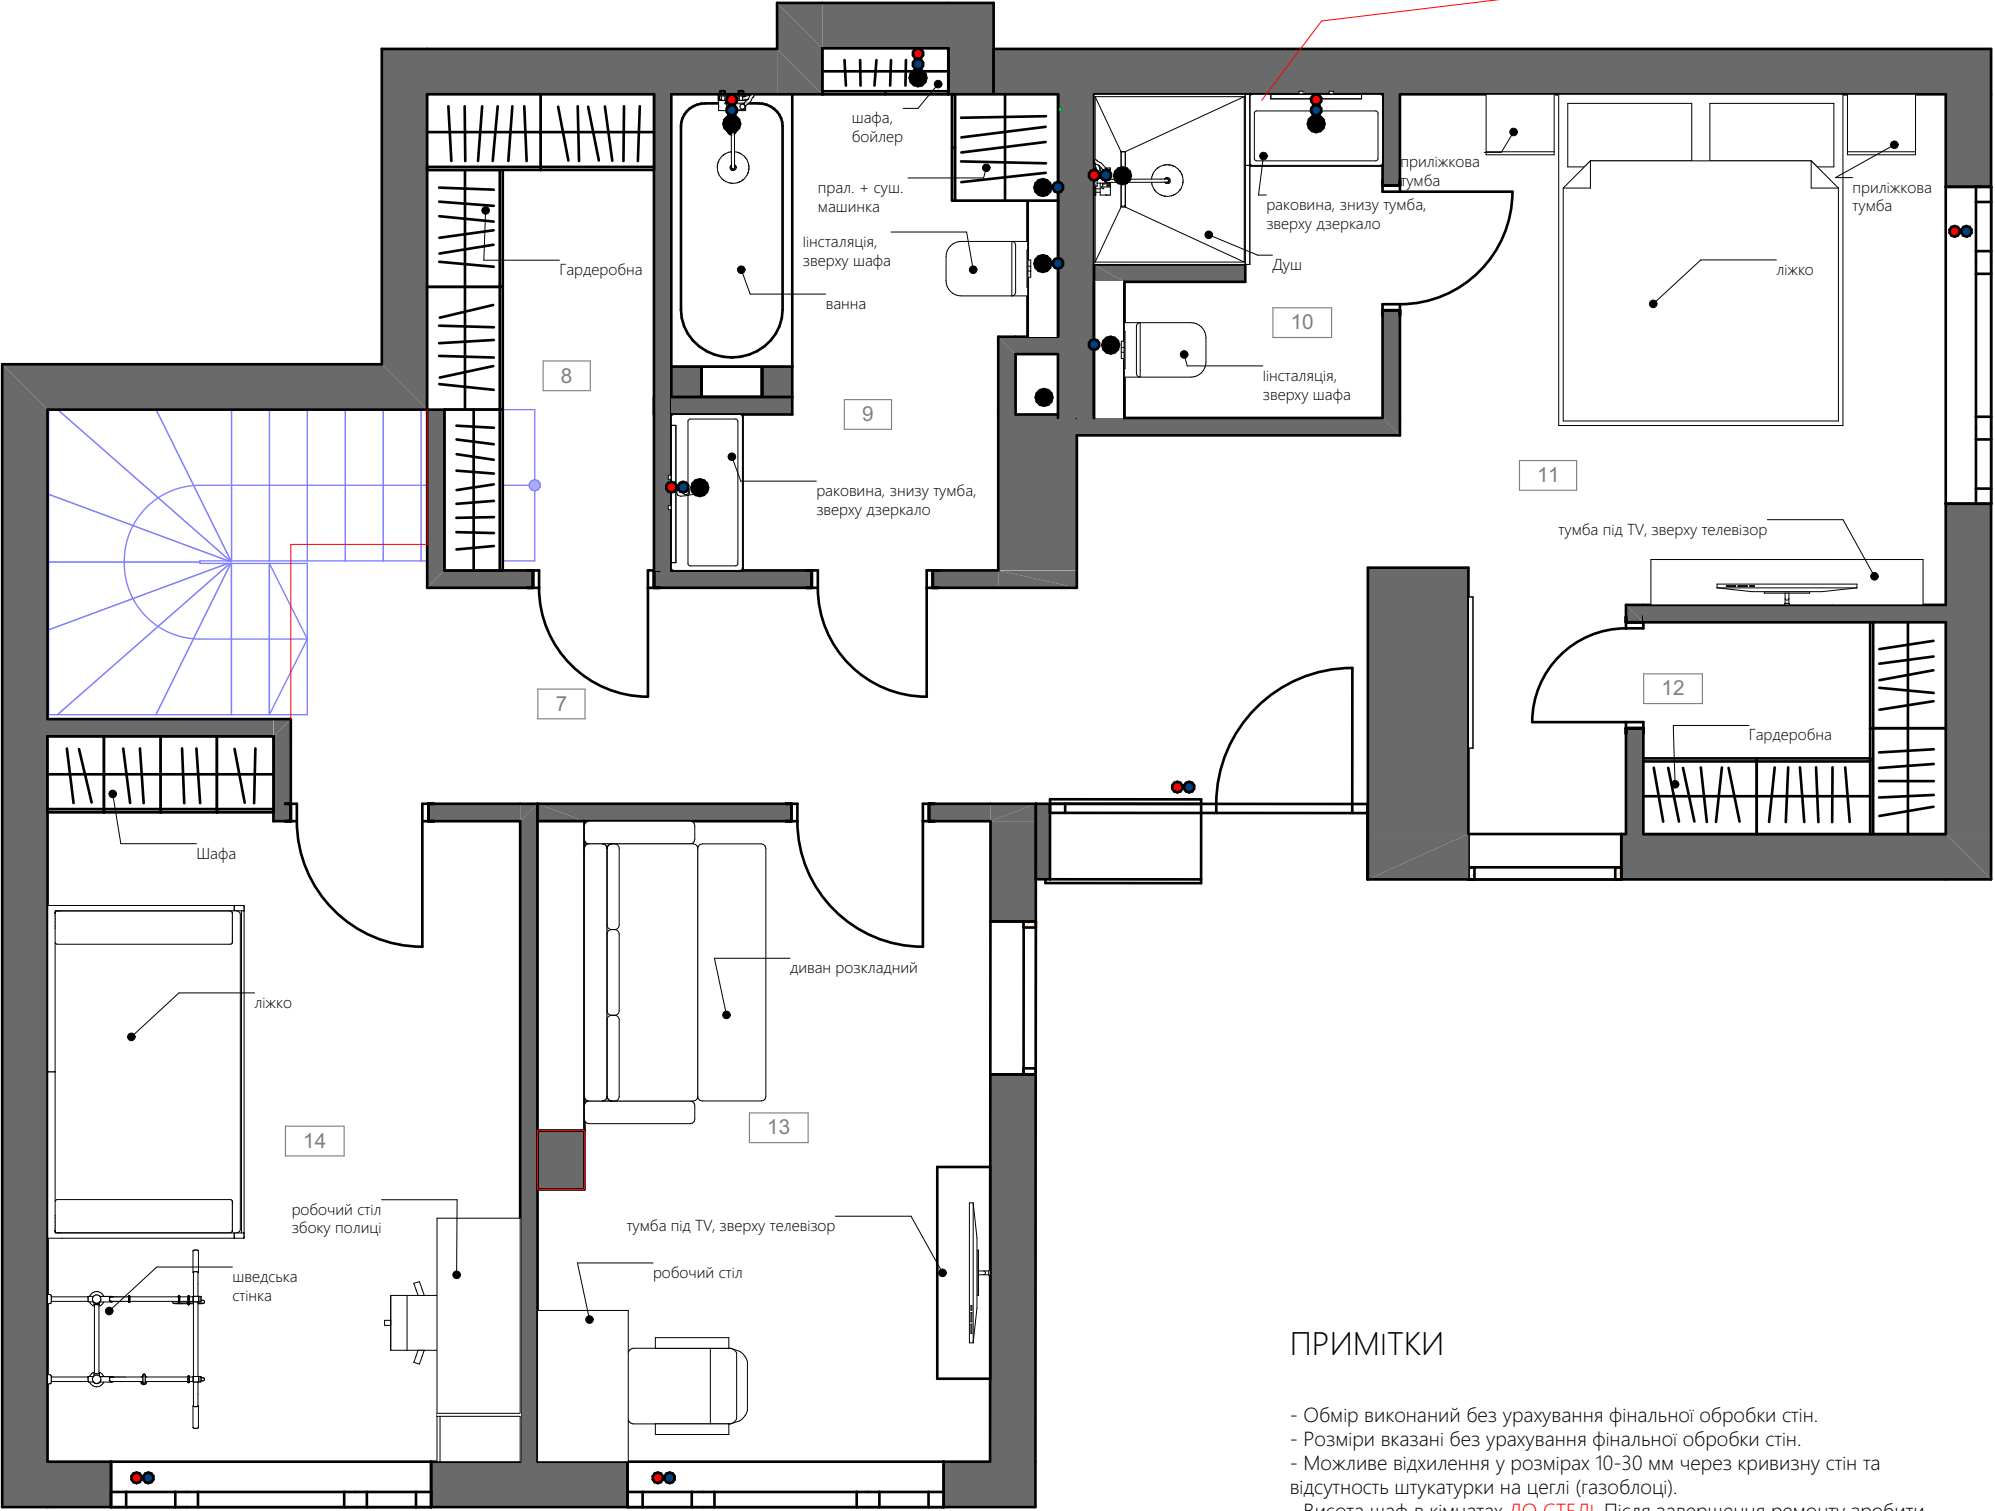

- Стіни несущі
- Стіни Ненесущі
- Вивід гарячої води
- Вивід холодної води
- Вивід каналізації

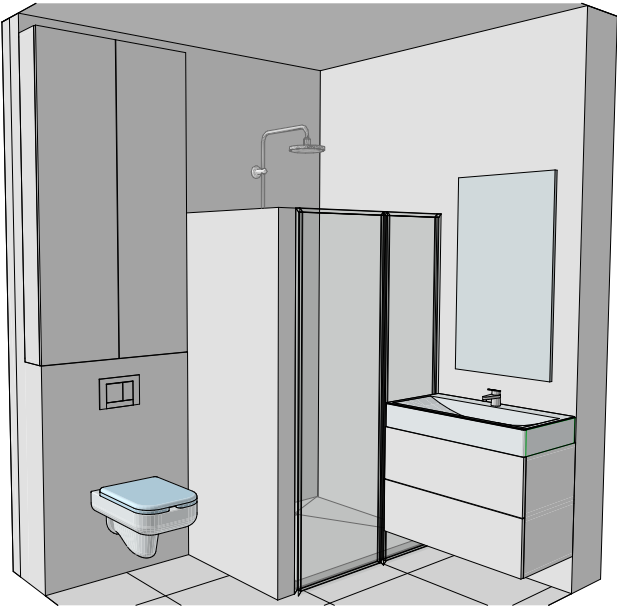


ПРИМІТКИ

- Обмір виконаний без урахування фінальної обробки стін.
- Розміри вказані без урахування фінальної обробки стін.
- Можливе відхилення у розмірах 10-30 мм через кривизну стін та відсутність штукатурки на цеглі (газоблоці).
- Висота шаф в кімнатах **ДО СТЕЛІ**. Після завершення ремонту зробити повторні заміри.

Проект двоповерхової квартири			
Замовник			
Дизайнер	Ps Planning Space		
Підписи	Замовник	Дизайнер	
сторін			
Дата	21.04.2025	Арк.	12


М 1:50

ПЛАН МЕБЛІВ З РОЗМІРАМИ

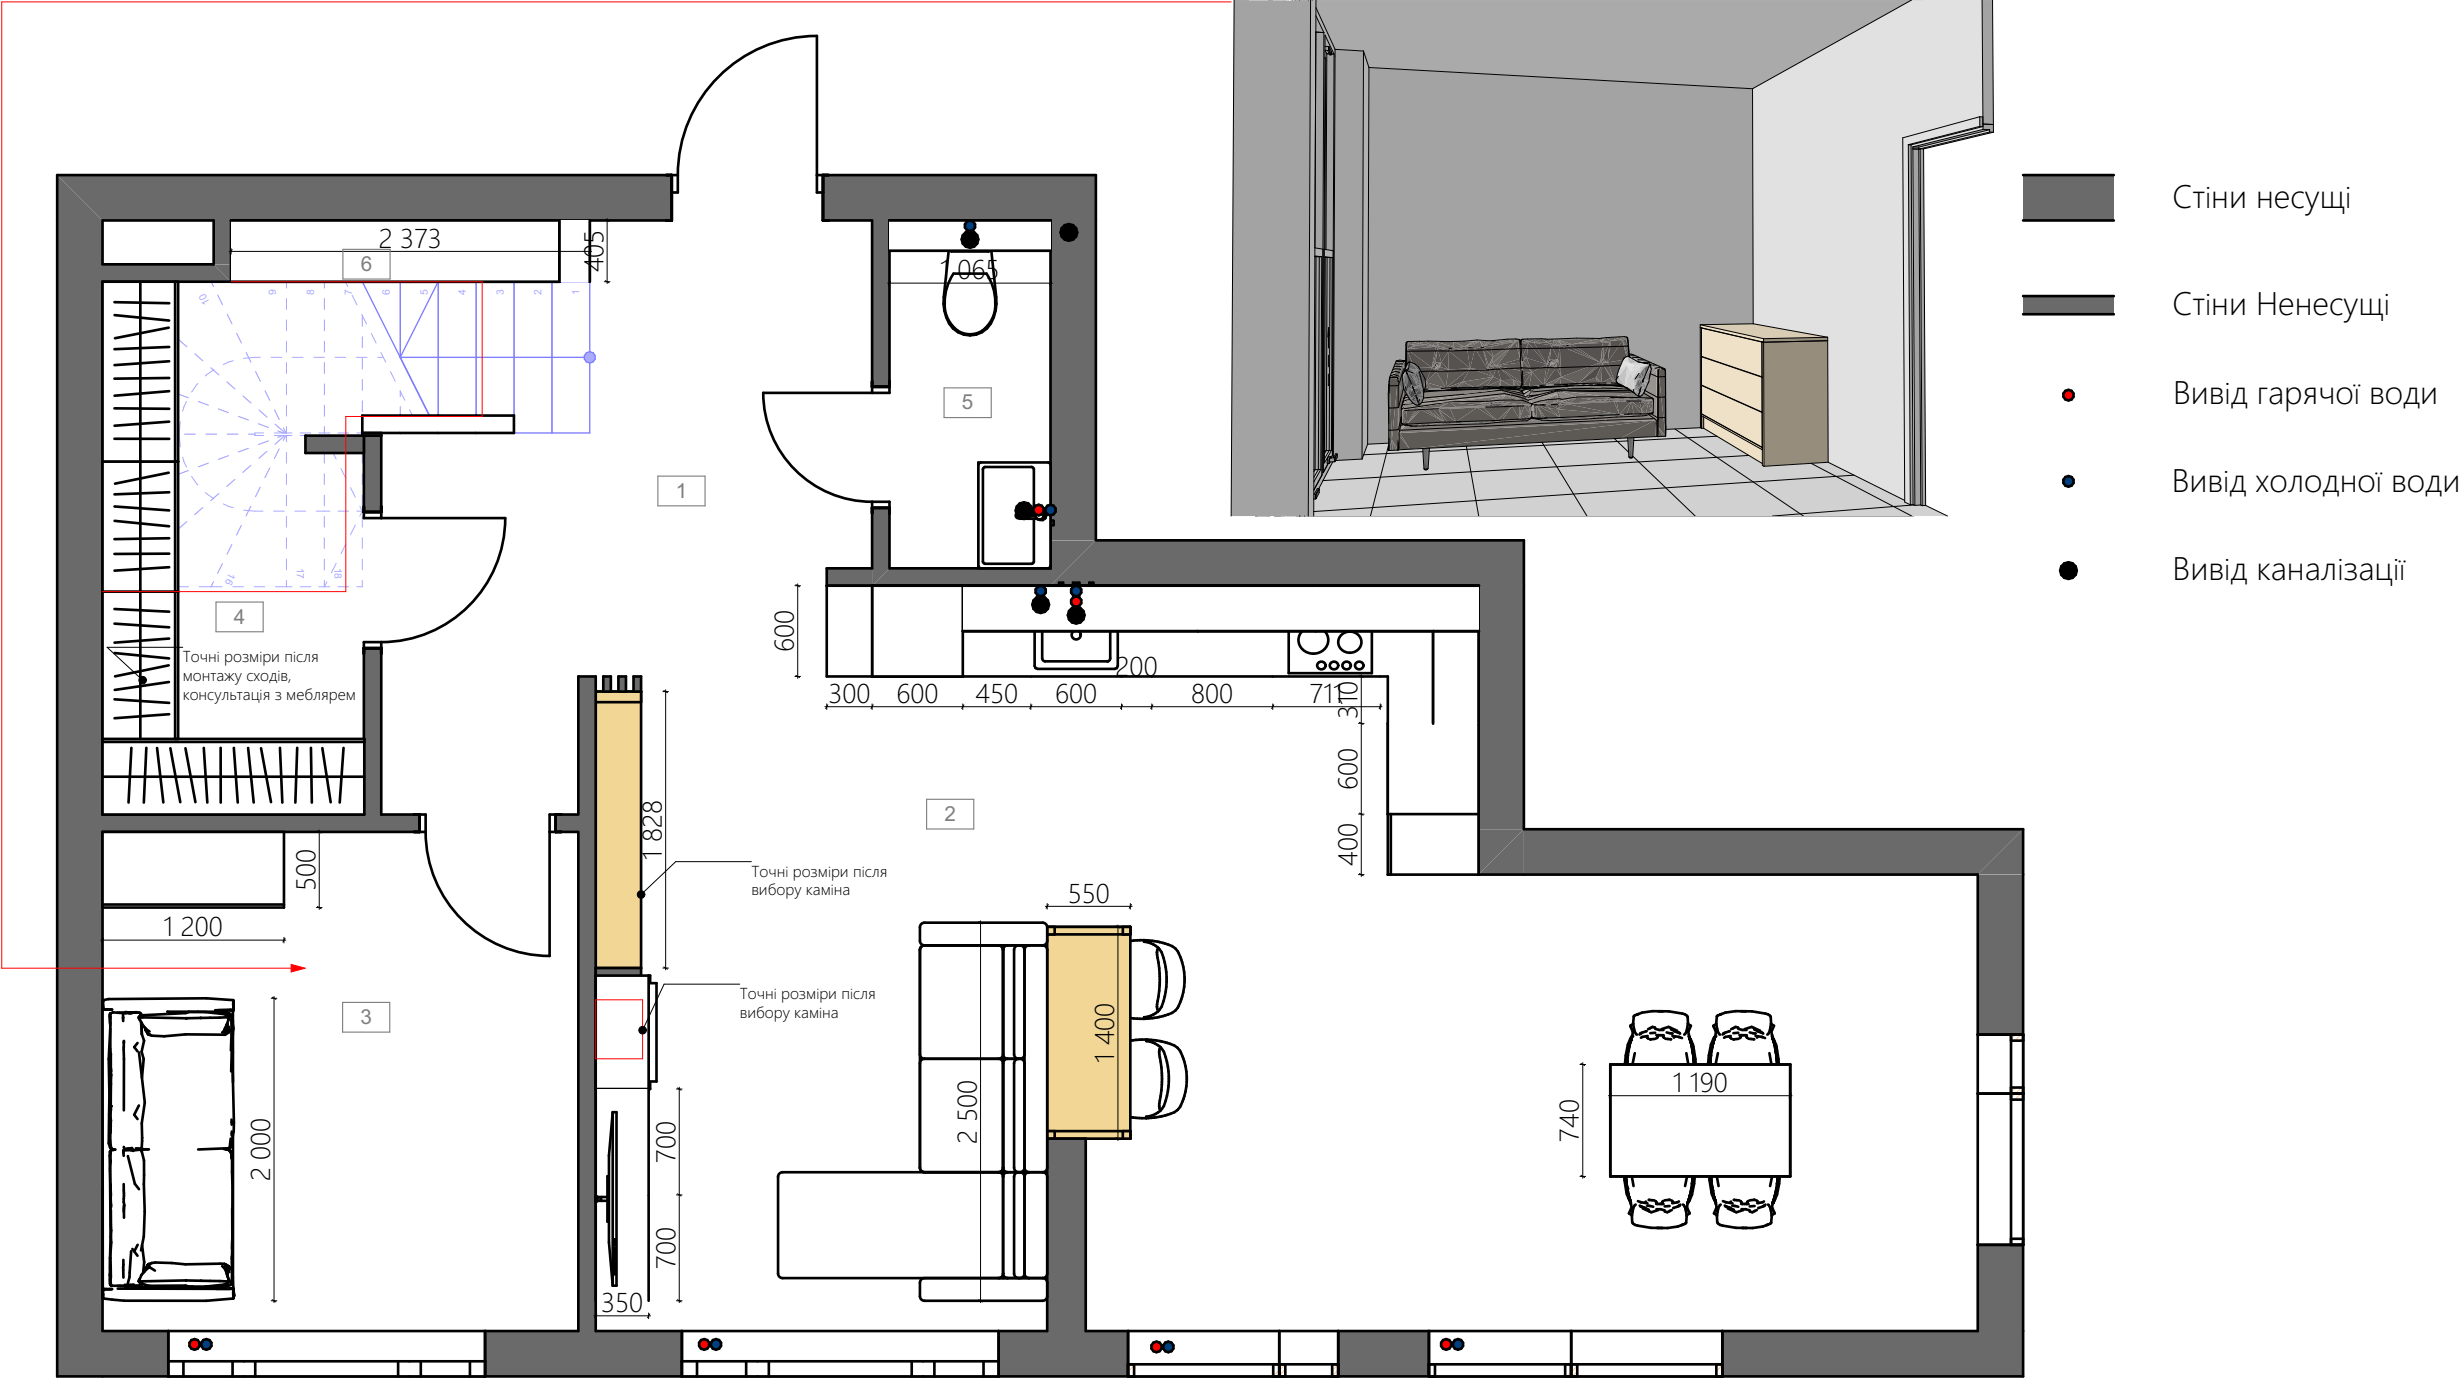

ПРИМІТКИ


- Обмір виконаний без урахування фінальної обробки стін.
- Розміри вказані без урахування фінальної обробки стін.
- Можливе відхилення у розмірах 10-30 мм через кривизну стін.
- Висота шаф в кімнатах **ДО СТЕЛІ**. Після завершення ремонту зробити повторні заміри.

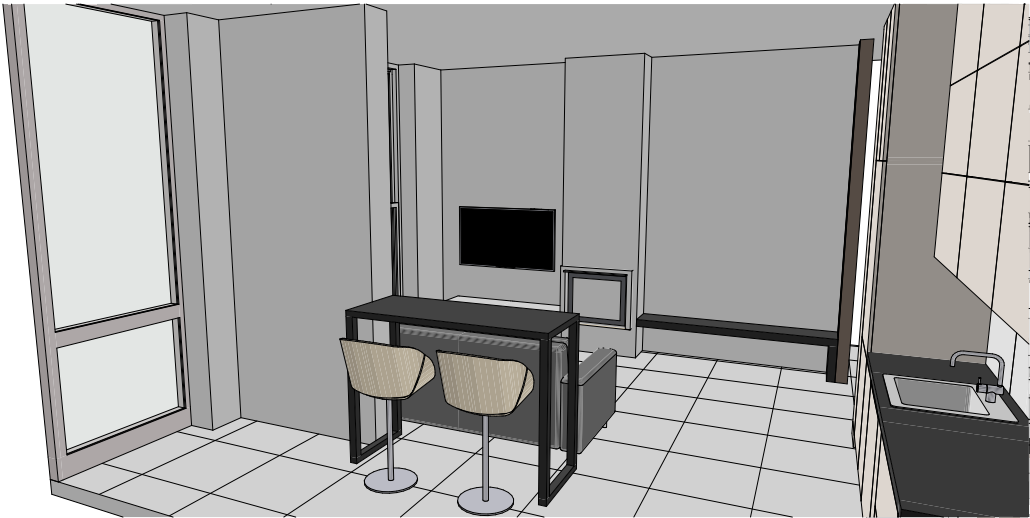

Проект двоповерхової квартири			
Замовник			
Дизайнер	Ps Planning Space		
Підписи сторін	Замовник	Дизайнер	
Дата	21.04.2025	Арк.	13

М 1:50

ПЛАН МЕБЛІВ З РОЗМІРАМИ 2 ПОВЕРХ

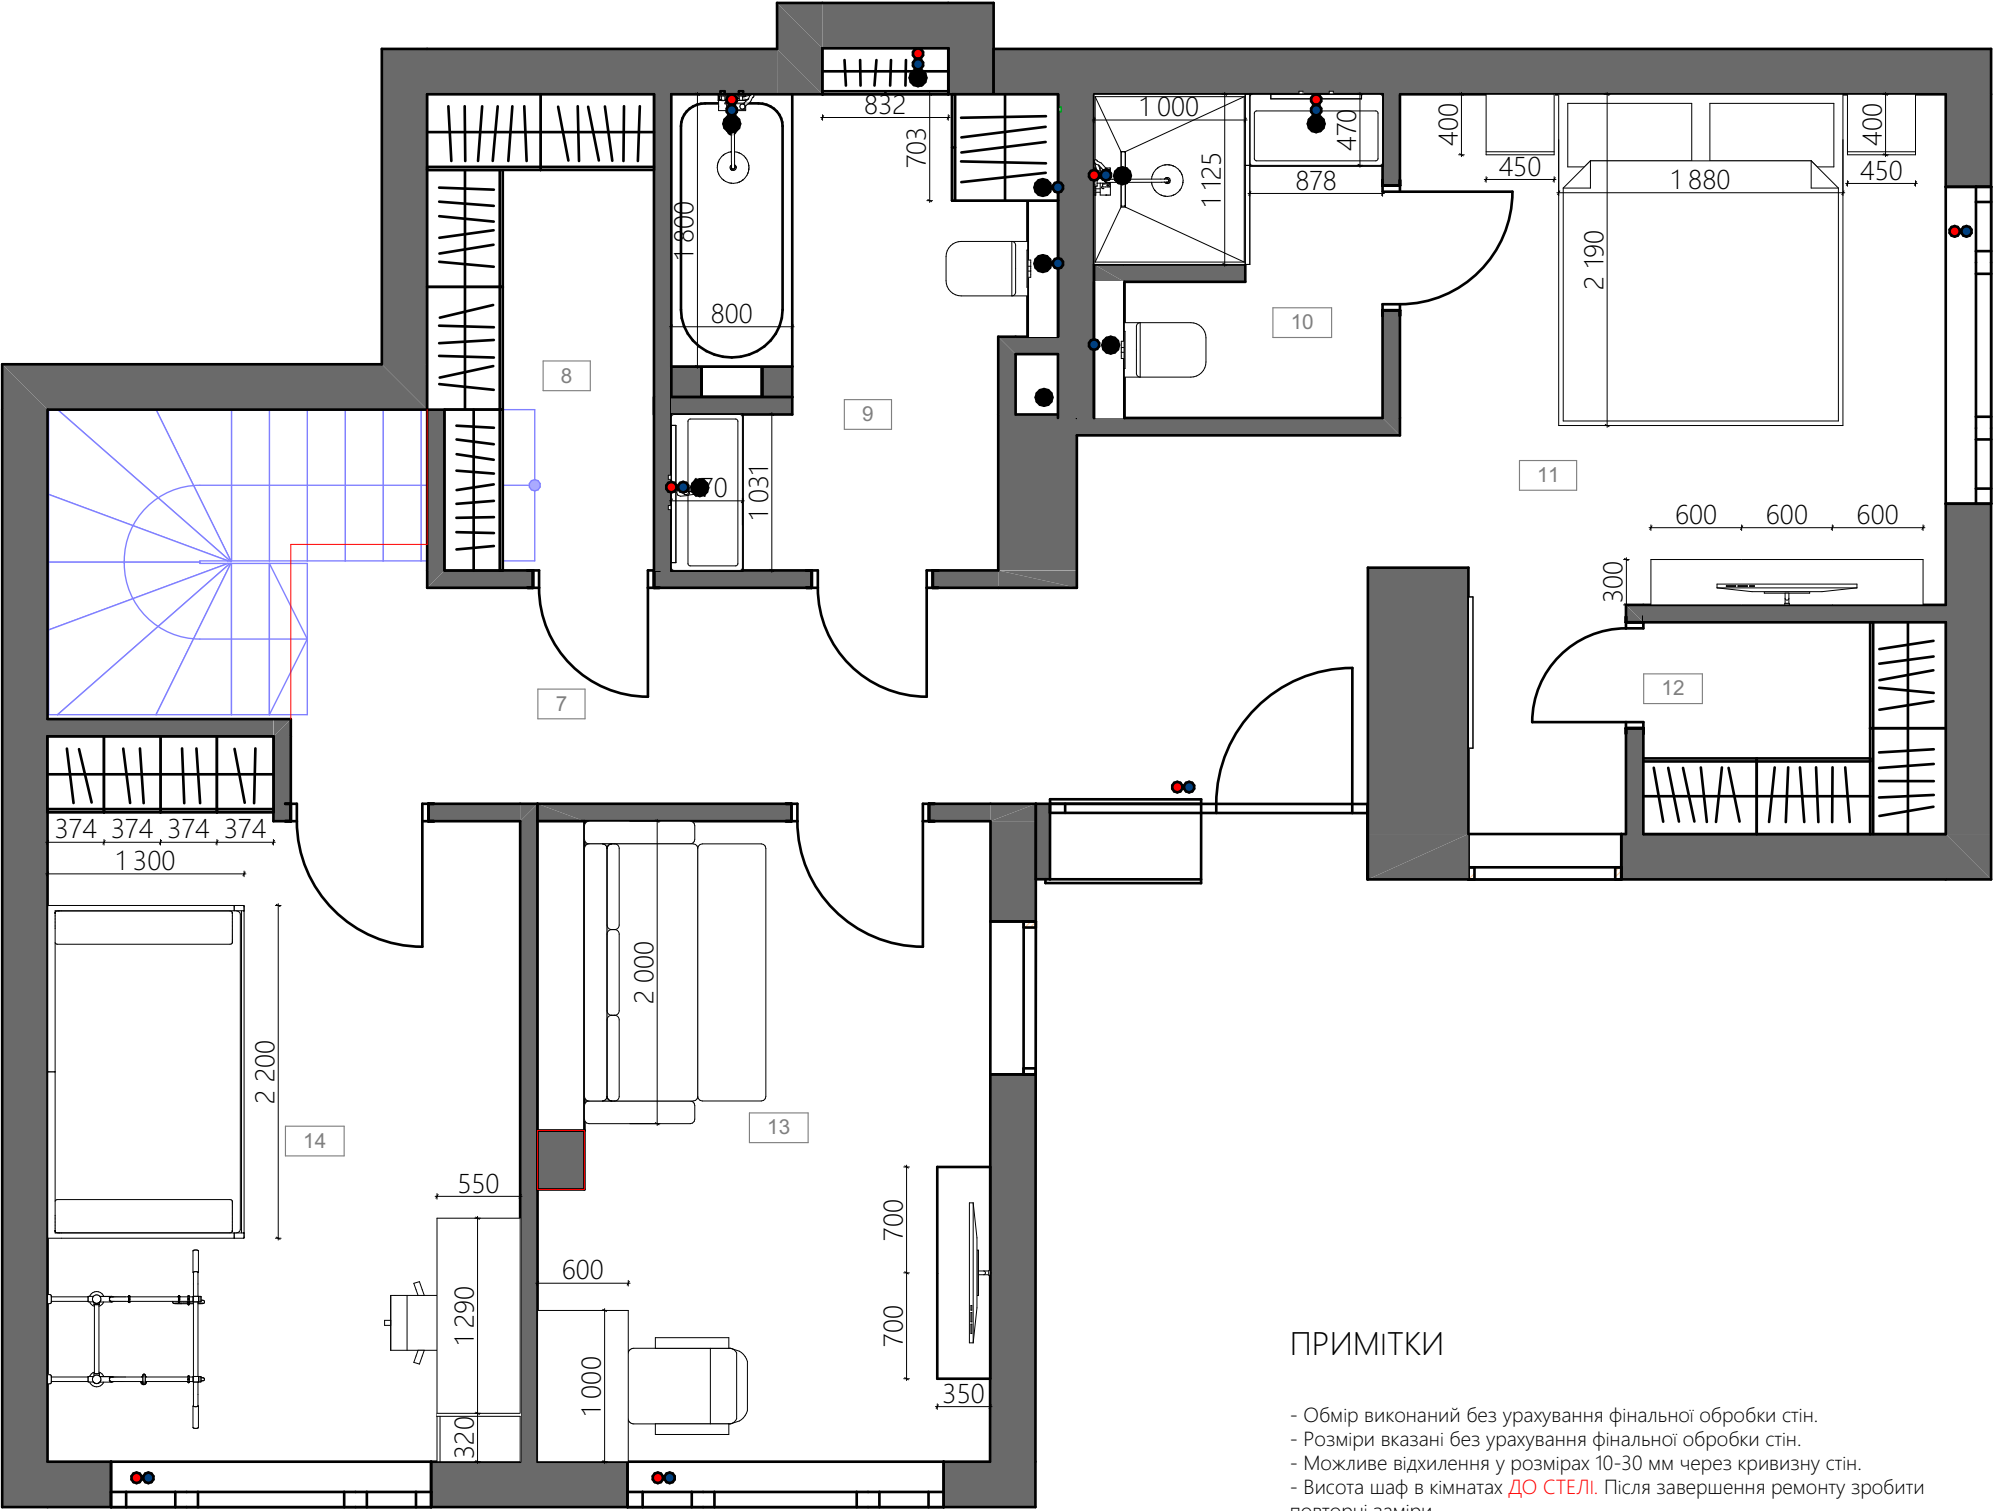


ПРИМІТКИ

- Обмір виконаний без урахування фінальної обробки стін.
- Розміри вказані без урахування фінальної обробки стін.
- Можливе відхилення у розмірах 10-30 мм через кривизну стін.
- Висота шаф в кімнатах **ДО СТЕЛІ**. Після завершення ремонту зробити повторні заміри.

Проект двоповерхової квартири			
Замовник			
Дизайнер	PS Planning Space		
Підписи сторін	Замовник	Дизайнер	
Дата	21.04.2025	Арк.	14

М 1:50

ПЛАН МЕБЛІВ З ЕРГОНОМІЧНИМИ РОЗМІРАМИ

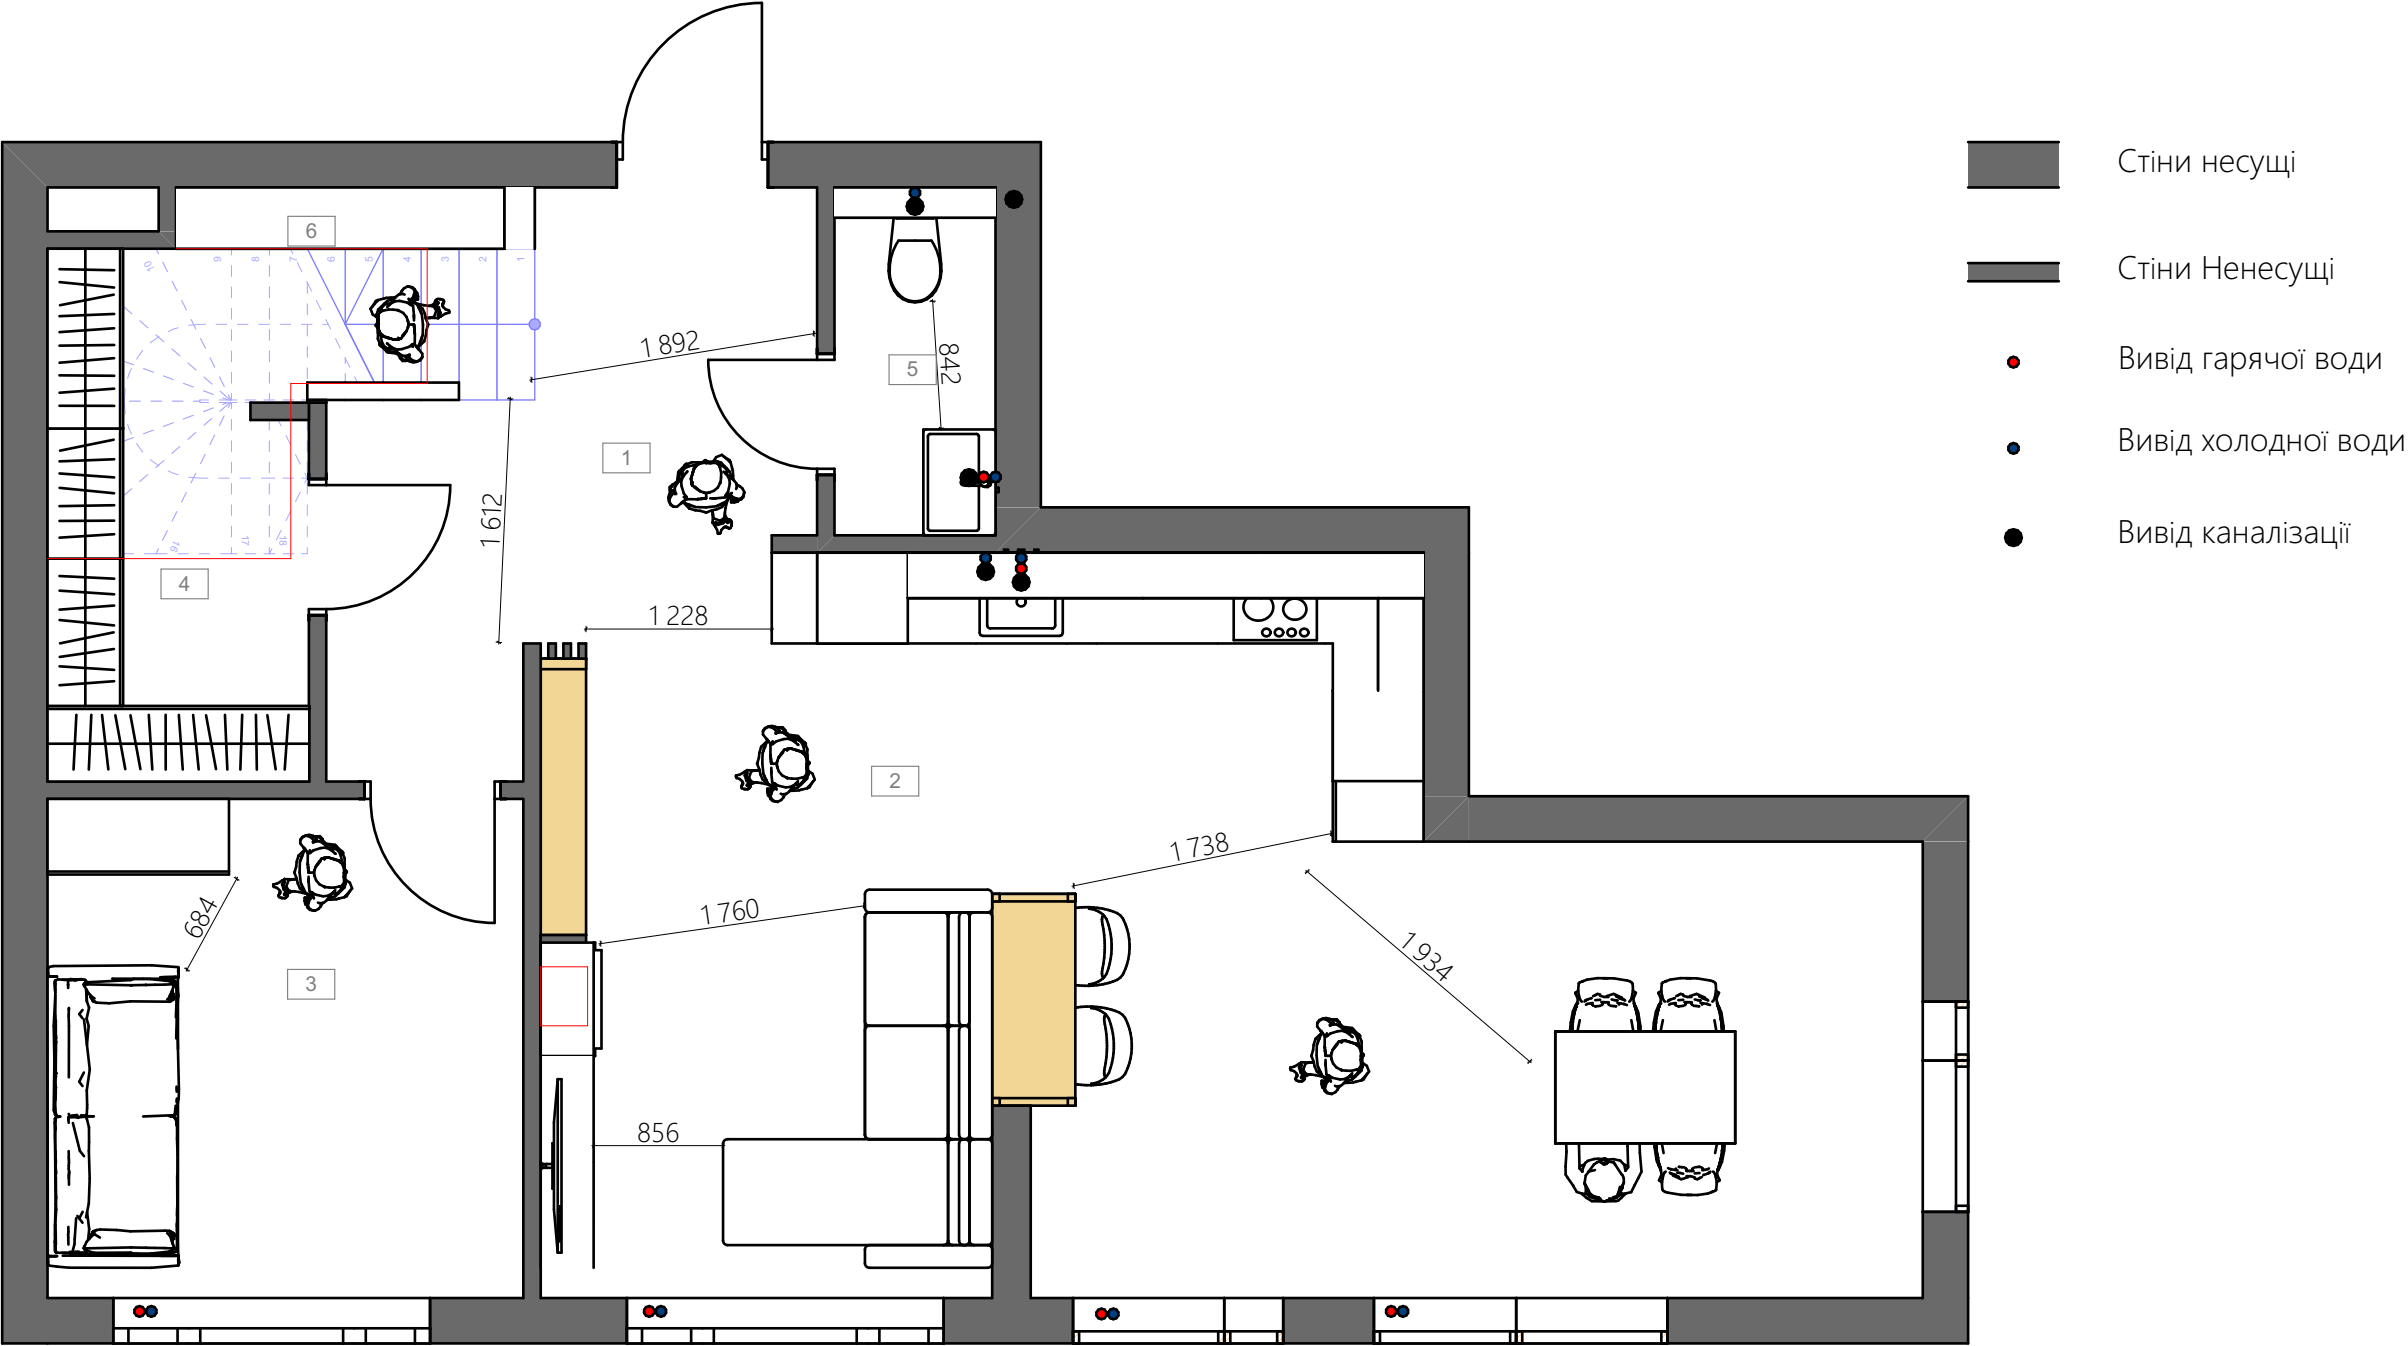


ПРИМІТКИ

- Обмір виконаний без урахування фінальної обробки стін.
- Розміри вказані без урахування фінальної обробки стін.
- Можливе відхилення у розмірах 10-30 мм через кривизну стін та відсутність штукатурки на цеглі (газоблоці).
- Висота шаф в кімнатах **ДО СТЕЛІ**. Після завершення ремонту зробити повторні заміри.

Проект двоповерхової квартири			
Замовник			
Дизайнер	Ps Planning Space		
Підписи сторін	Замовник	Дизайнер	
Дата	21.04.2025	Арк.	15

М 1:50

ПЛАН МЕБЛІВ З ЕРГОНОМІЧНИМИ РОЗМІРАМИ 2 ПОВЕРХ

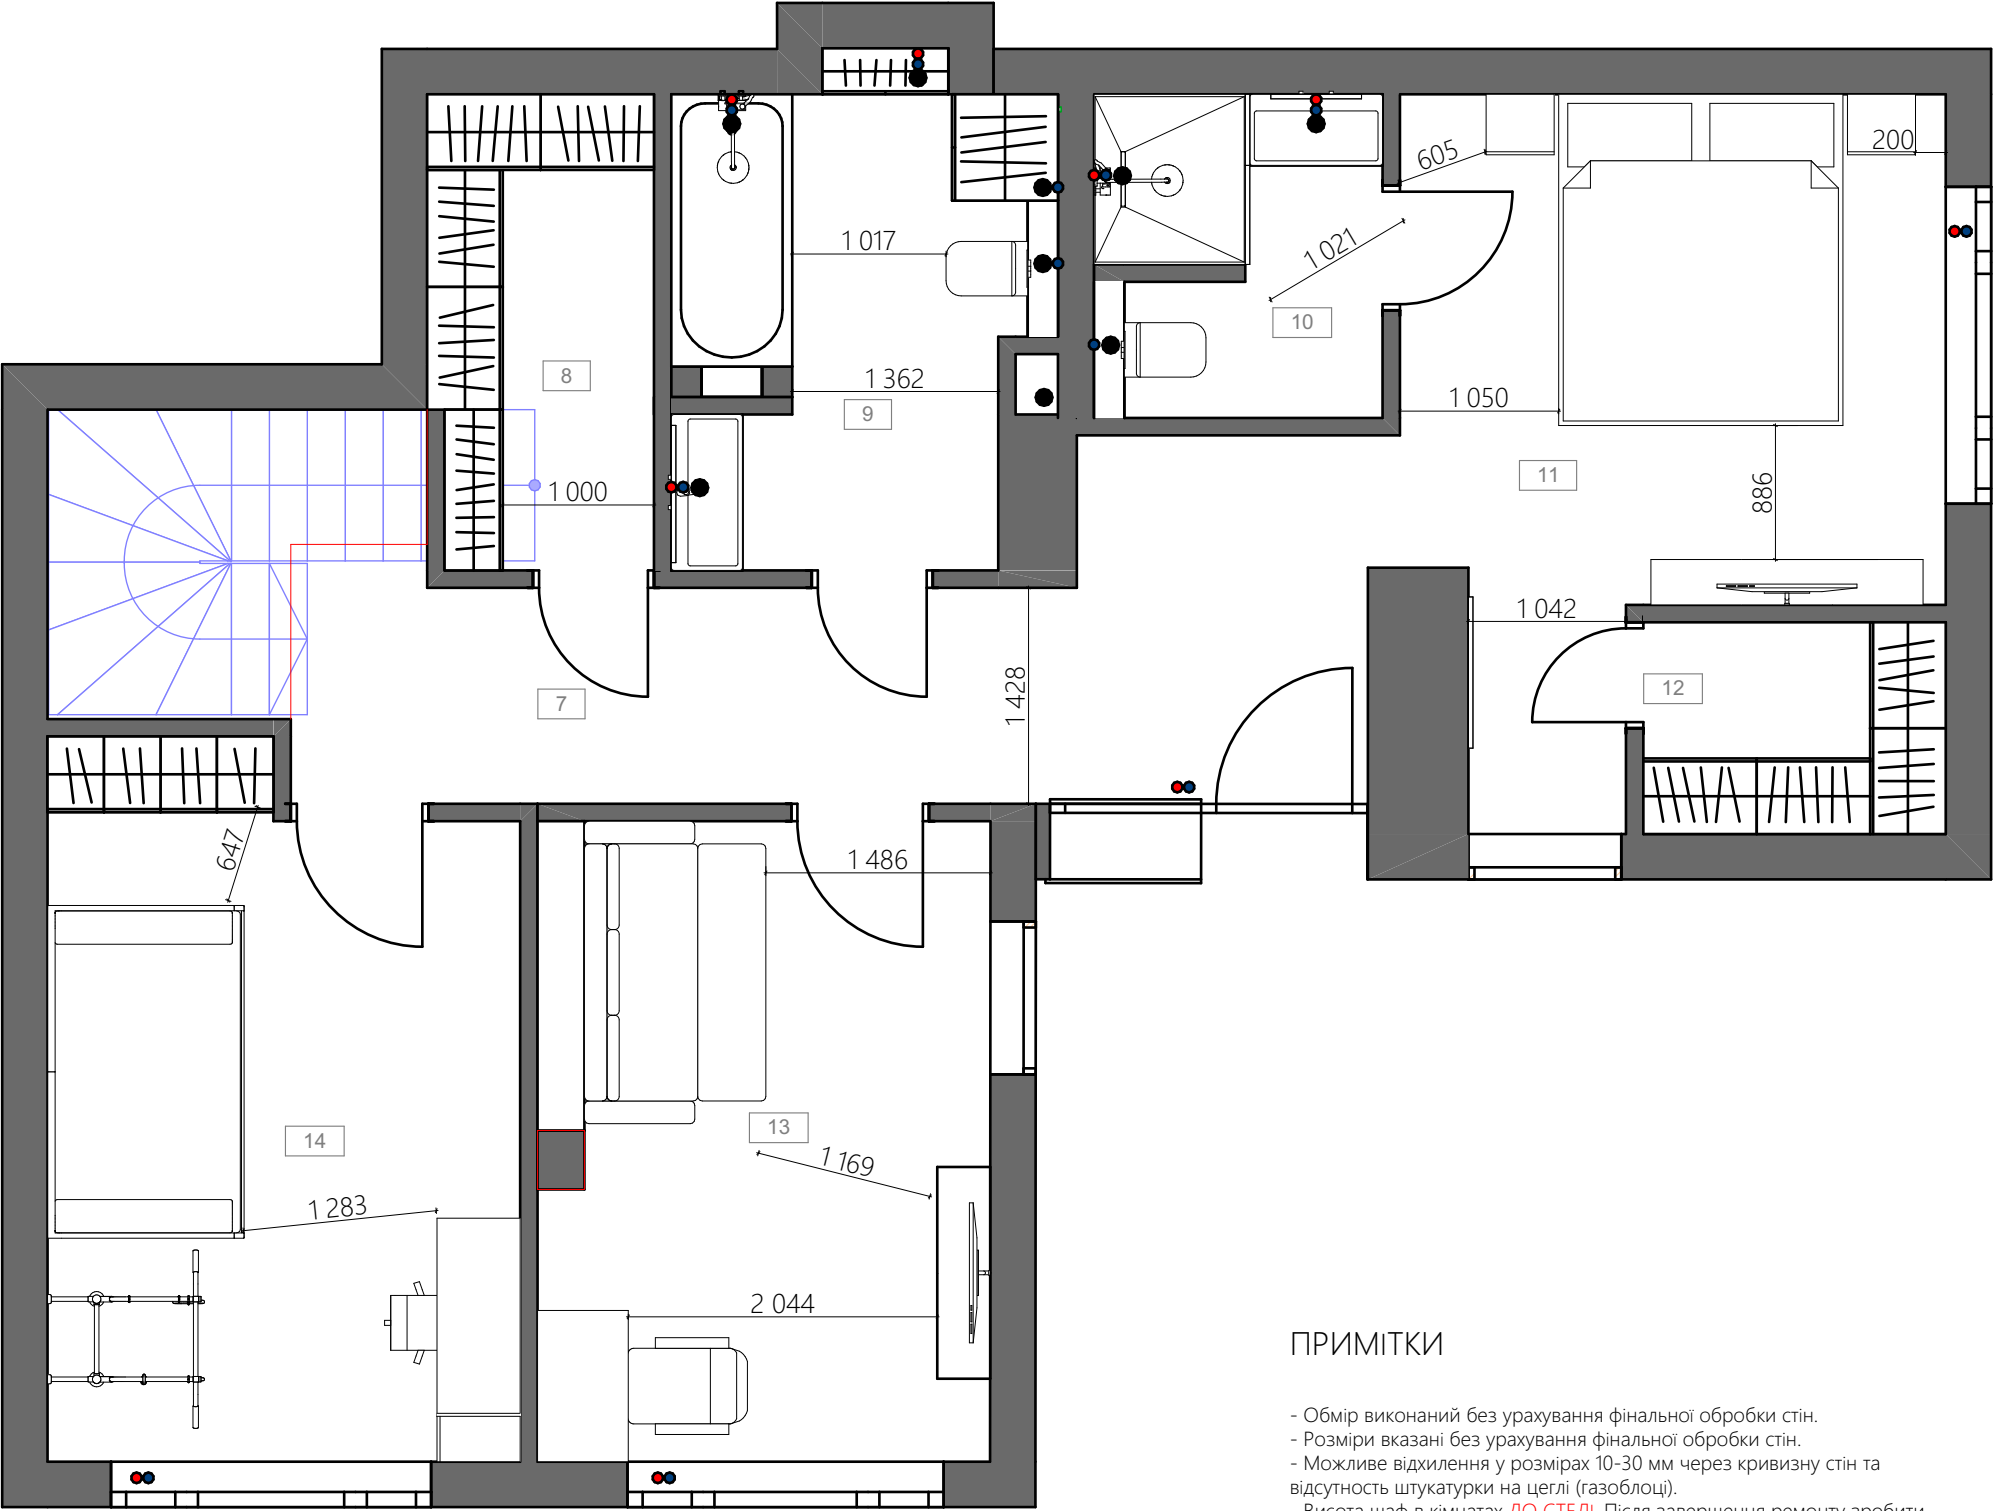

- Стіни несущі
- Стіни Ненесущі
- Вивід гарячої води
- Вивід холодної води
- Вивід каналізації


ПРИМІТКИ

- Обмір виконаний без урахування фінальної обробки стін.
- Розміри вказані без урахування фінальної обробки стін.
- Можливе відхилення у розмірах 10-30 мм через кривизну стін та відсутність штукатурки на цеглі (газоблоці).
- Висота шаф в кімнатах **ДО СТЕЛІ**. Після завершення ремонту зробити повторні заміри.

Проект двоповерхової квартири			
Замовник			
Дизайнер	Ps Planning Space		
Підписи сторін	Замовник	Дизайнер	
Дата	21.04.2025	Арк.	16

М 1:50

ПЛАН РОЗМІЩЕННЯ САНТЕХНІКИ

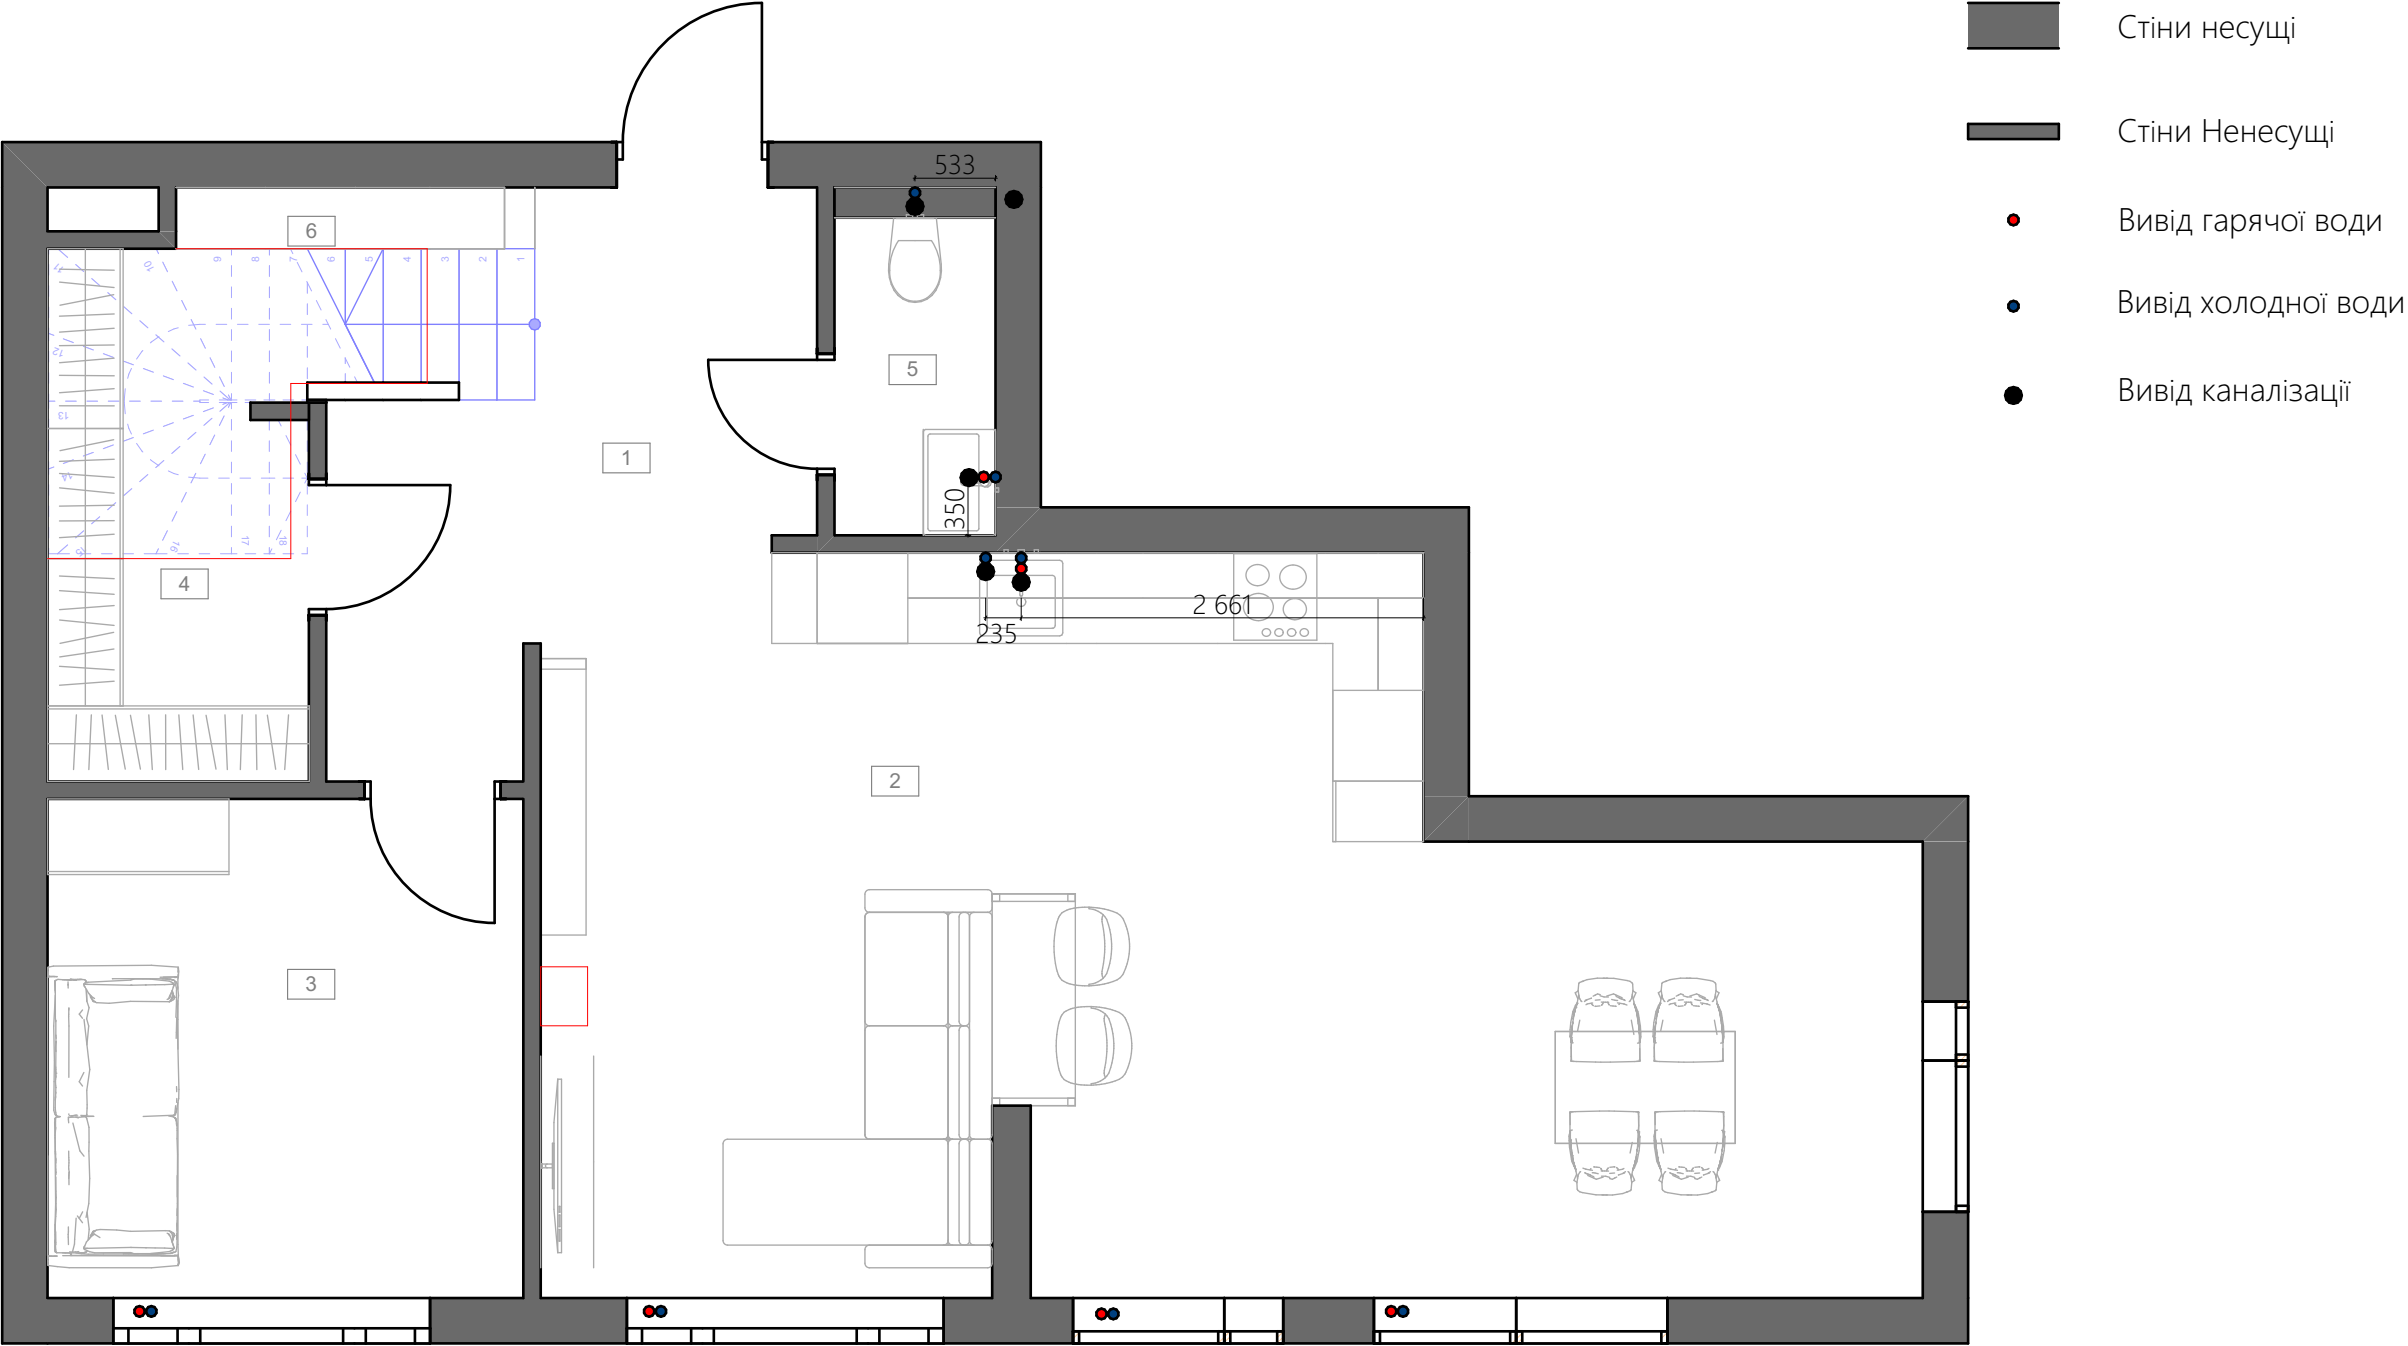


ПРИМІТКИ

- Обмір виконаний без урахування фінальної обробки стін.
- Розміри вказані без урахування фінальної обробки стін.
- Можливе відхилення у розмірах 10-30 мм через кривизну стін та відсутність штукатурки на цеглі (газоблоці).
- Прив'язки сантехнічних приладів можуть бути скориговані.
- При встановленні сантехніки врахувати розкладку плитки (в залежності від обраної моделі).
- Висоту виводів визначити з сантехніком.
- На момент монтажу уточнити список сантехнічних приладів.
- Точне розташування щодо центру і висоти виводів див. В технічній документації на кожний виріб.
- При заміні сантехприлада - враховувати нові технічні характеристики його монтажу.
- До комунікацій, до яких необхідно мати доступ, передбачити ревізійні сантехнічні люки.
- Встановлення редуктору тиску.
- Встановлення трьохходового клапана (термостатичний) (Консультація з сантехніком)!

Проект двоповерхової квартири			
Замовник			
Дизайнер	Ps Planning Space		
Підписи	Замовник	Дизайнер	
сторін			
Дата	21.04.2025	Арк.	17

М 1:50

ПЛАН РОЗМІЩЕННЯ САНТЕХНІКИ 2 ПОВЕРХ

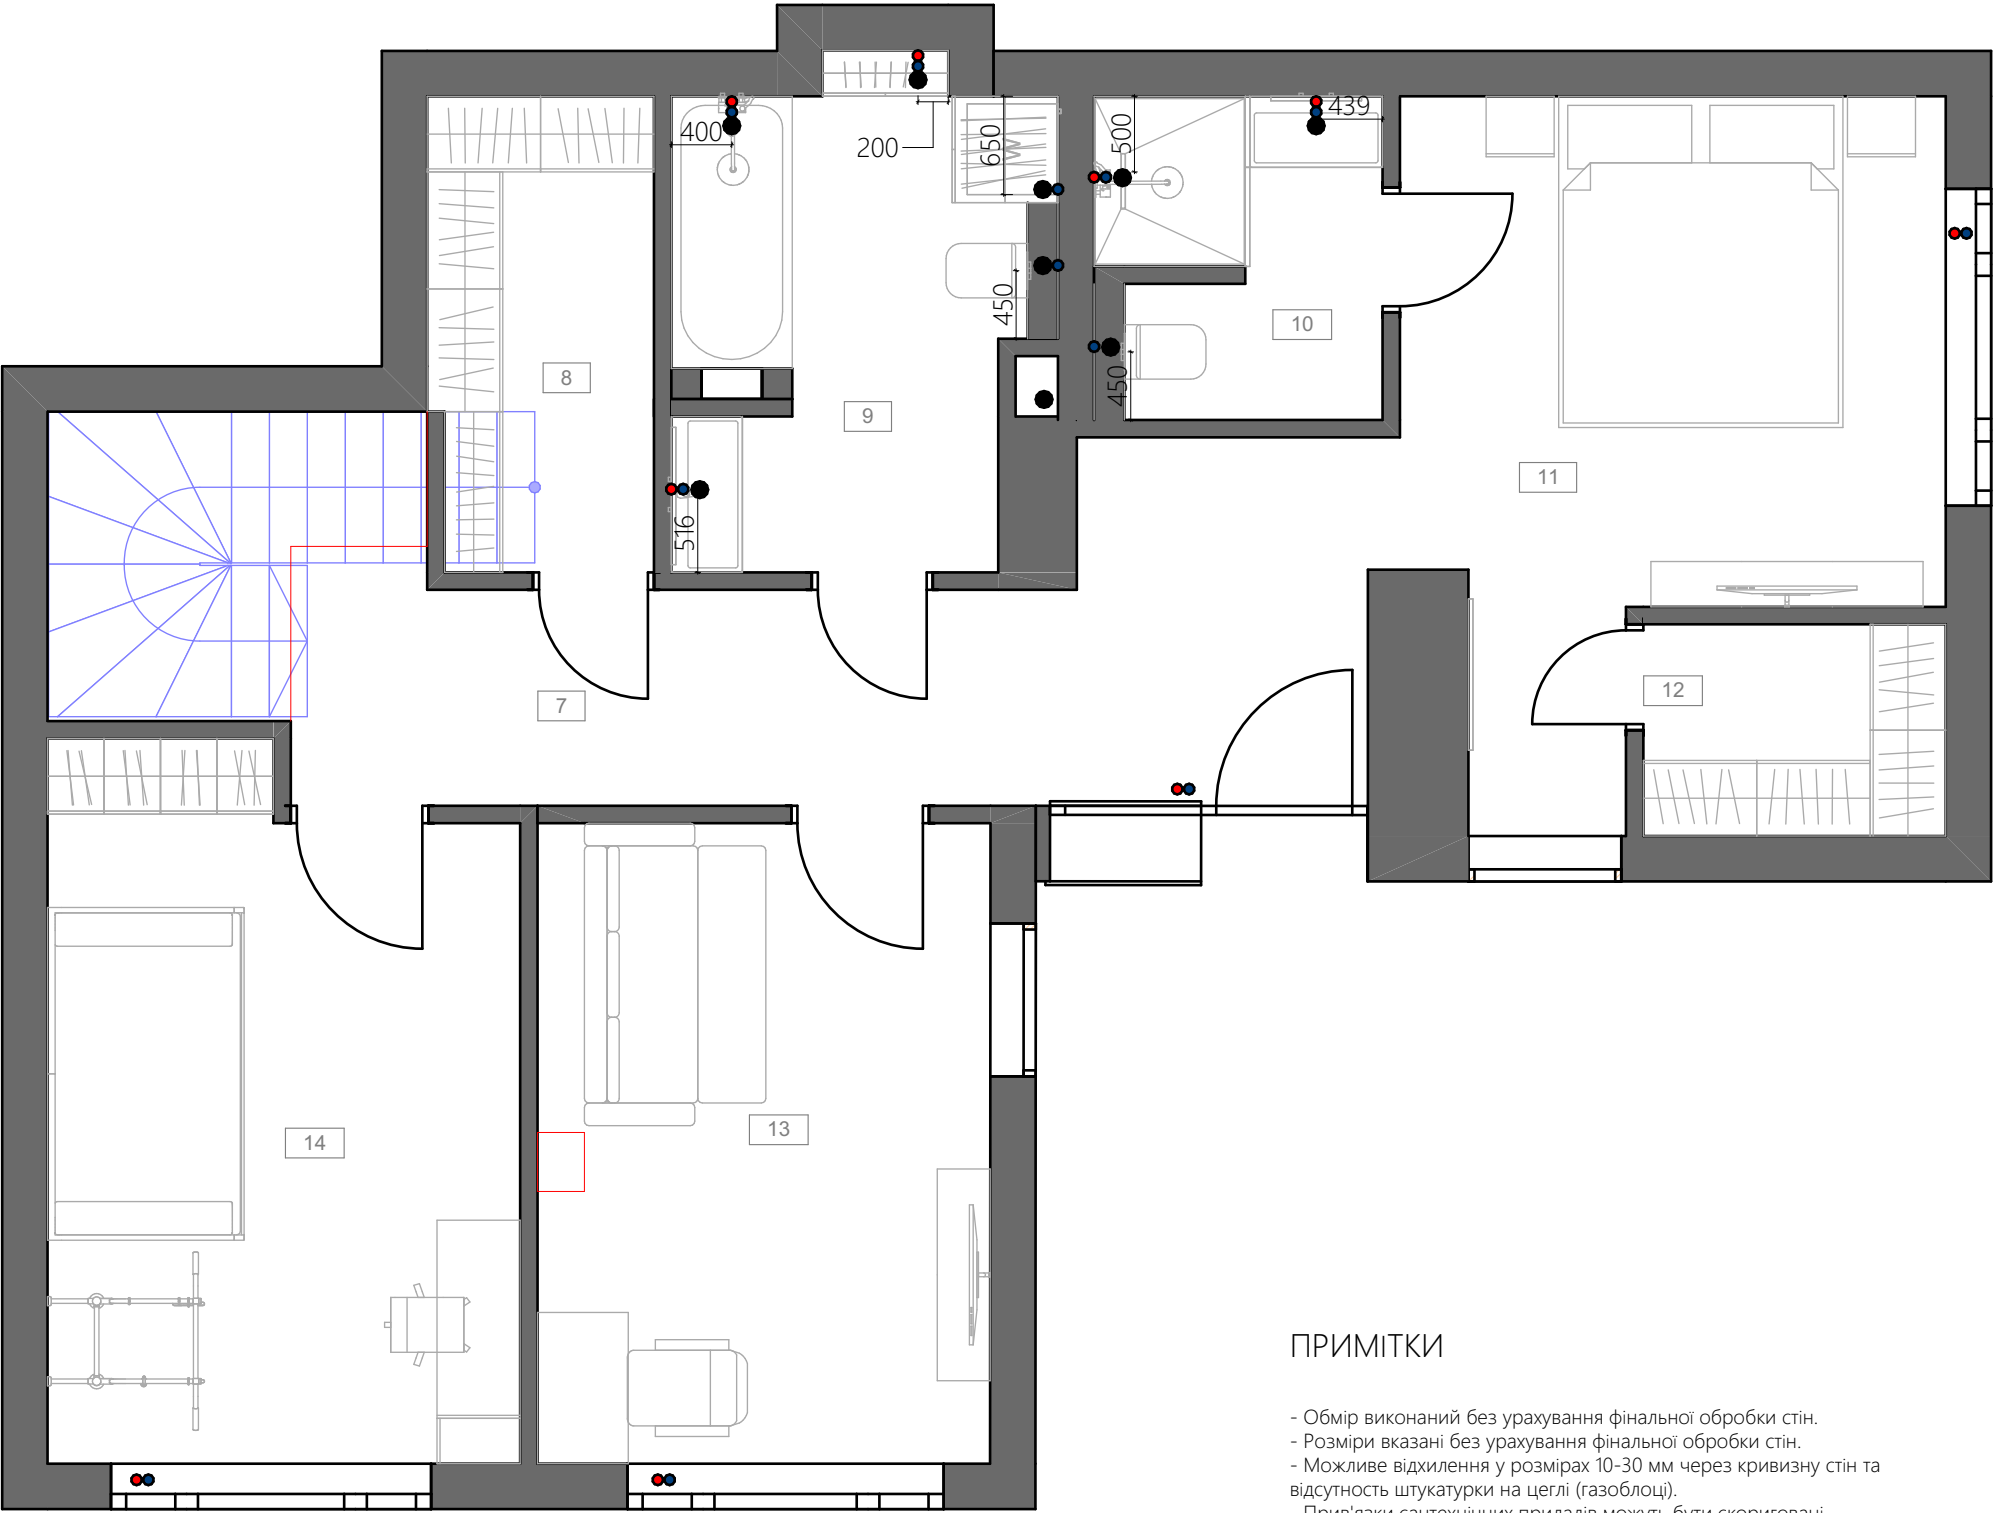


- Стіни несущі
- Стіни Ненесущі
- Вивід гарячої води
- Вивід холодної води
- Вивід каналізації

ПРИМІТКИ

- Обмір виконаний без урахування фінальної обробки стін.
- Розміри вказані без урахування фінальної обробки стін.
- Можливе відхилення у розмірах 10-30 мм через кривизну стін та відсутність штукатурки на цеглі (газоблоці).
- Прив'язки сантехнічних приладів можуть бути скориговані.
- При встановленні сантехніки врахувати розкладку плитки (в залежності від обраної моделі).
- Висоту виводів визначити з сантехніком.
- На момент монтажу уточнити список сантехнічних приладів.
- Точне розташування щодо центру і висоти виводів див. В технічній документації на кожний виріб.
- При заміні сантехприлада - враховувати нові технічні характеристики його монтажу.
- До комунікацій, до яких необхідно мати доступ, передбачити ревізійні сантехнічні люки.
- Встановлення редуктору тиску.
- Встановлення трьохходового клапана (термостатичний) (Консультація з сантехніком)!

Проект двоповерхової квартири			
Замовник			
Дизайнер	Ps Planning Space		
Підписи сторін	Замовник	Дизайнер	
Дата	21.04.2025	Арк.	18

ПЛАН РОЗМІЩЕННЯ КУХОННОГО ОБЛАДНАННЯ

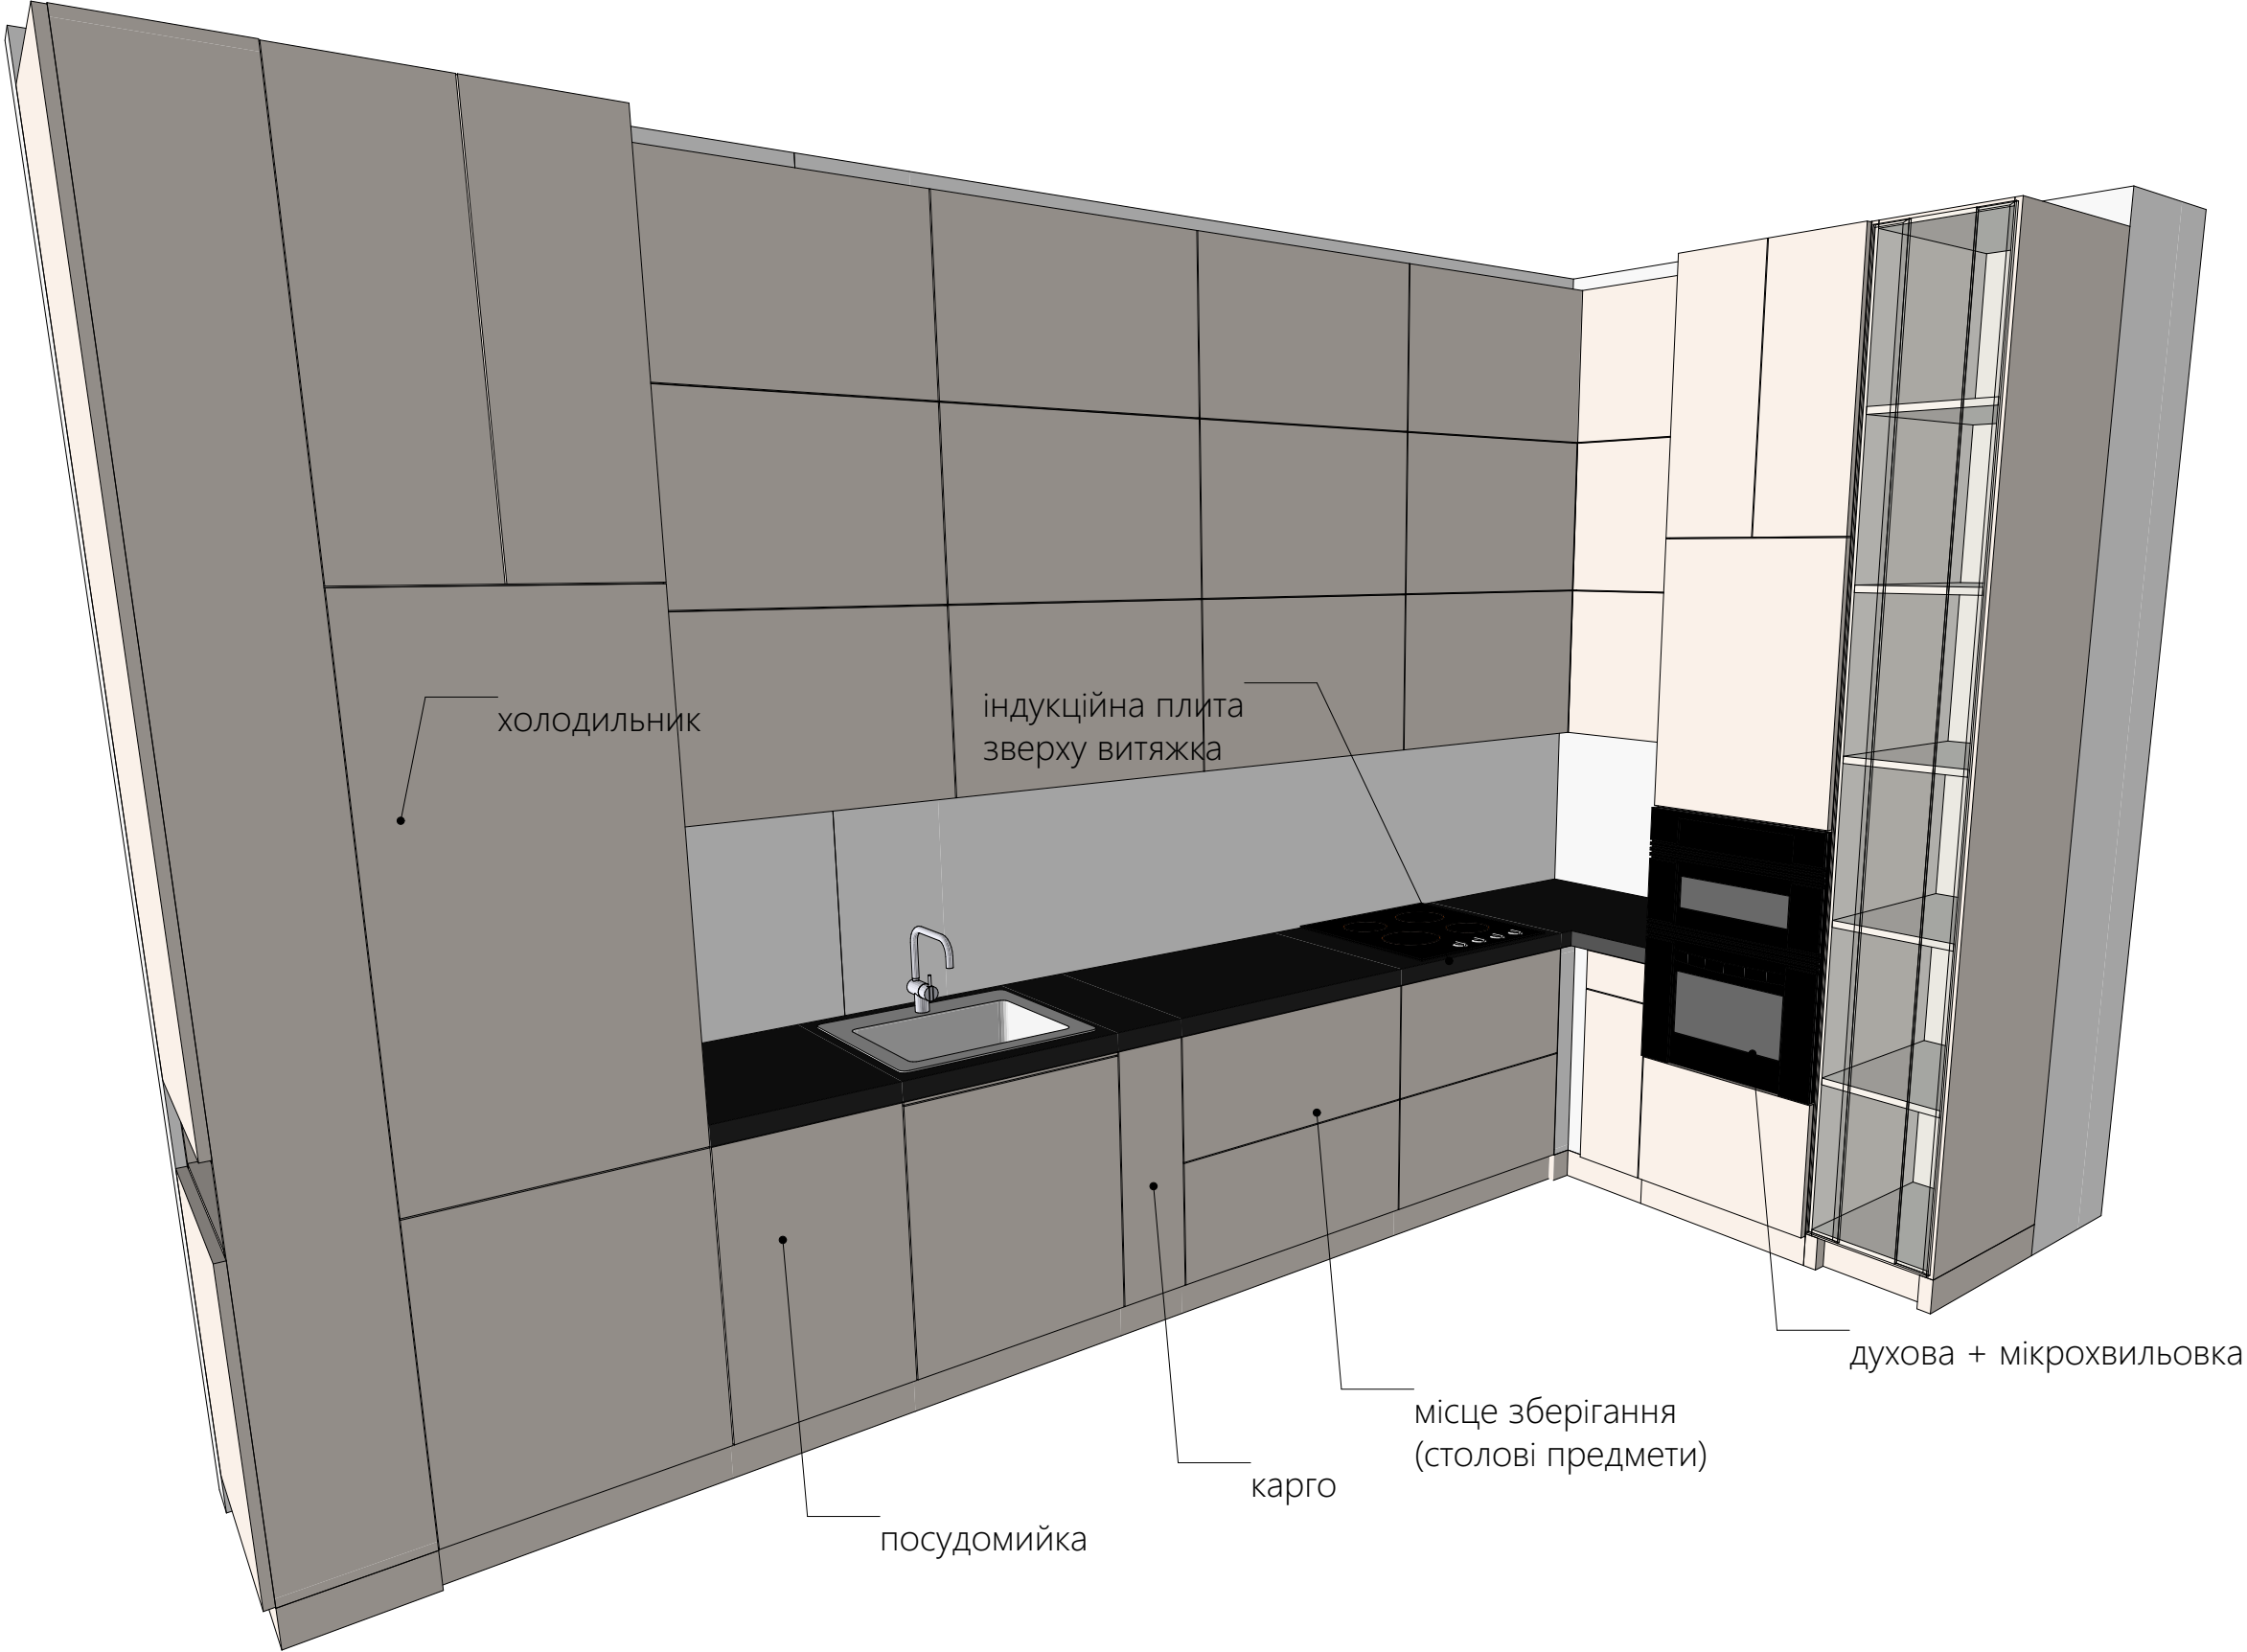


ПРИМІТКИ


- Обмір виконаний без урахування фінальної обробки стін.
- Розміри вказані без урахування фінальної обробки стін.
- Можливе відхилення у розмірах 10-30 мм через кривизну стін та відсутність штукатурки на цеглі (газоблоці).
- Верхні шафи кухні будуть ДО стелі.
- Висота верхніх шаф може бути змінена..




Кухня-вітальня

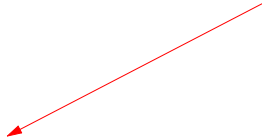

Дитяча

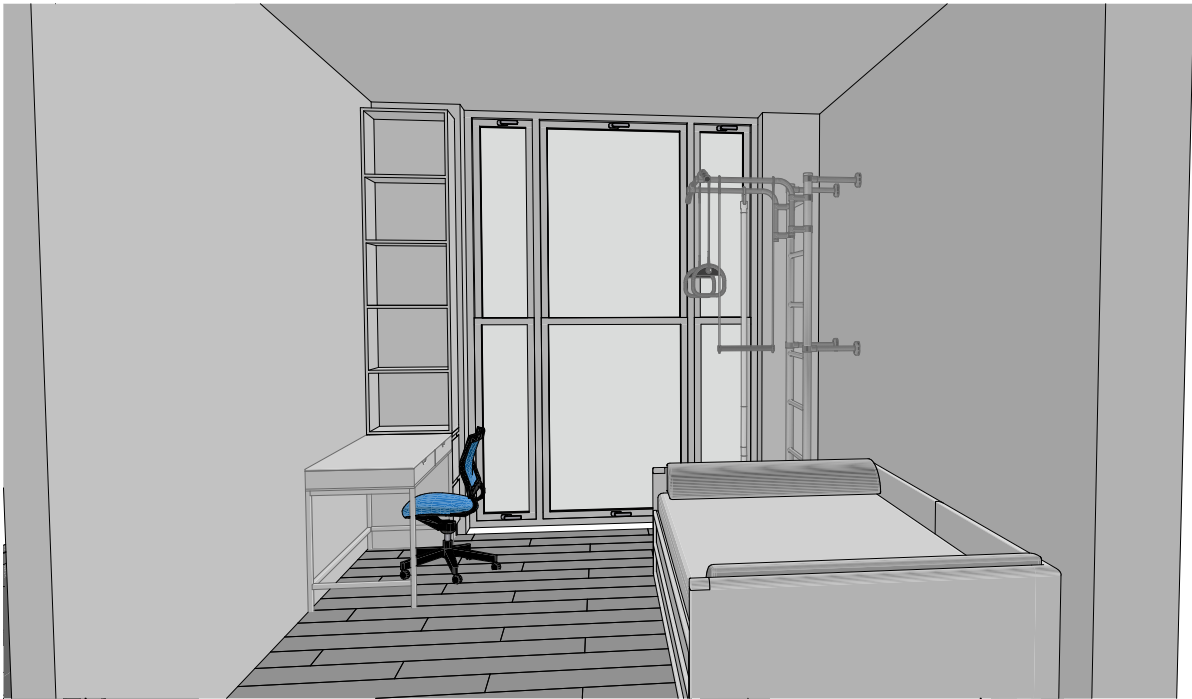

Проект двоповерхової квартири			
Замовник			
Дизайнер	PS Planning Space		
Підписи	Замовник	Дизайнер	
сторін			
Дата	21.04.2025	Арк.	20

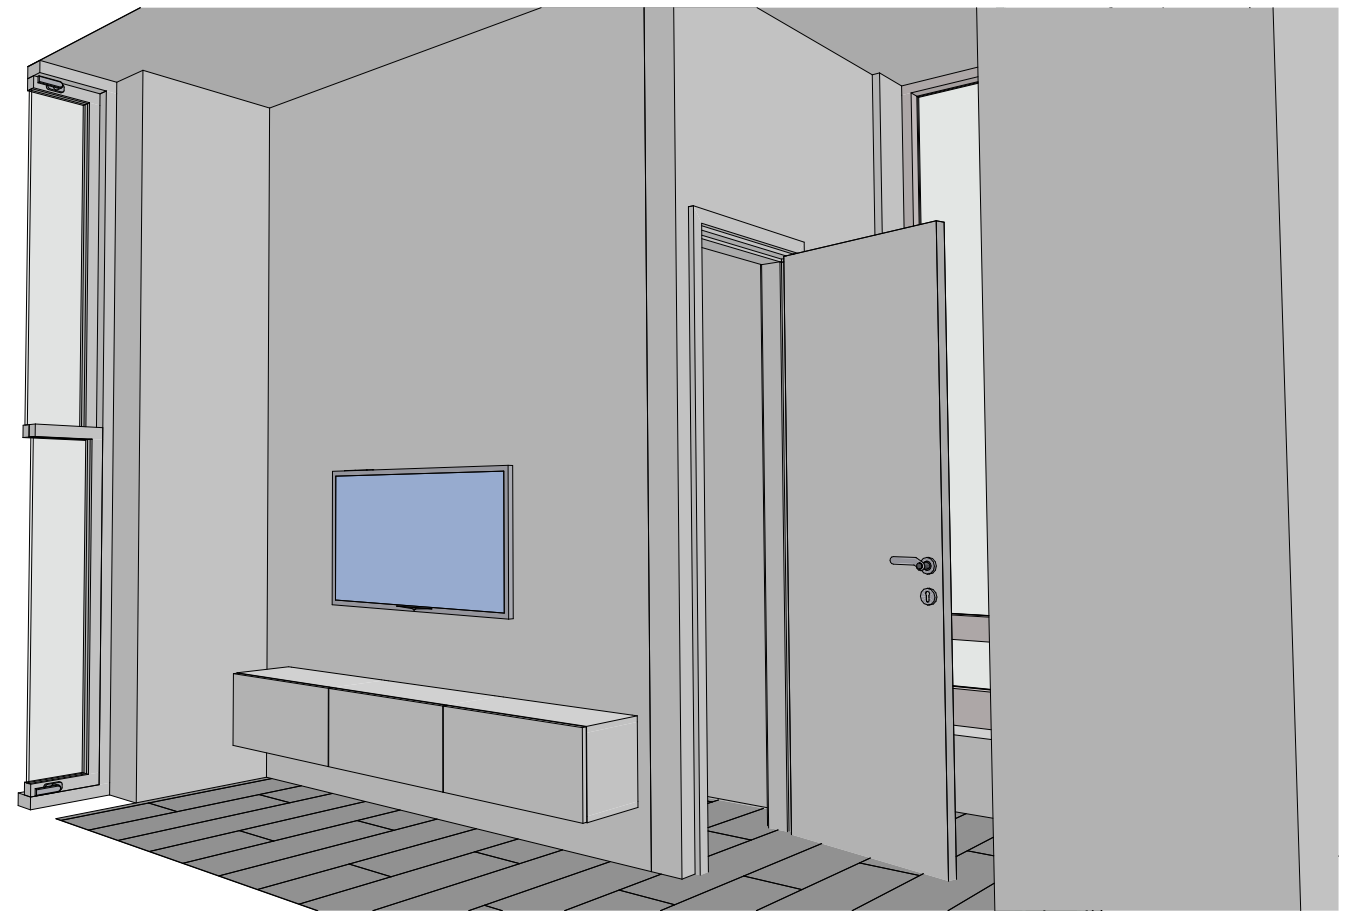



Спальня




Кабінет

Проект двоповерхової
квартири

Замовник	Ps Planning Space		
Дизайнер	Замовник	Дизайнер	
Підписи сторін			
Дата	21.04.2025	Арк.	21

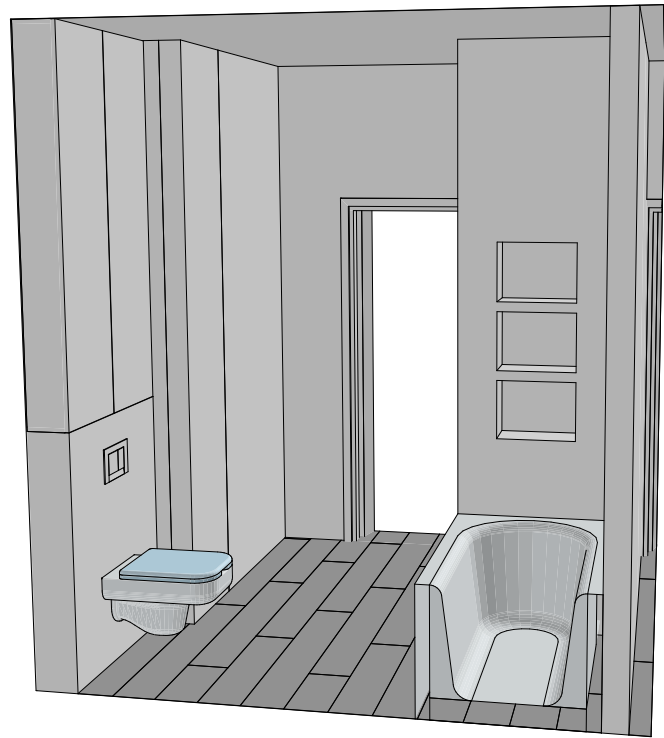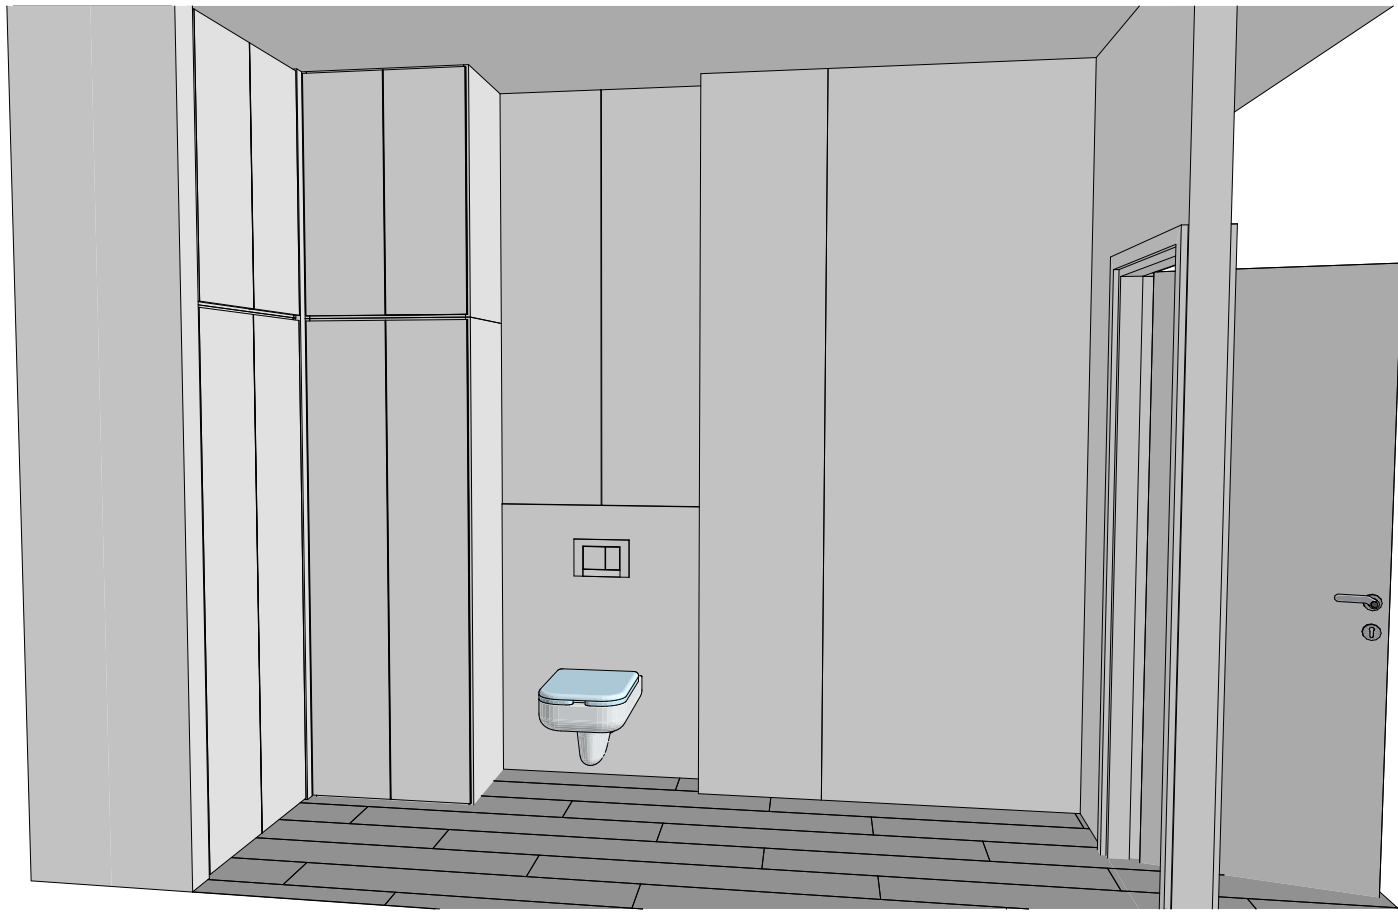

Санвузол

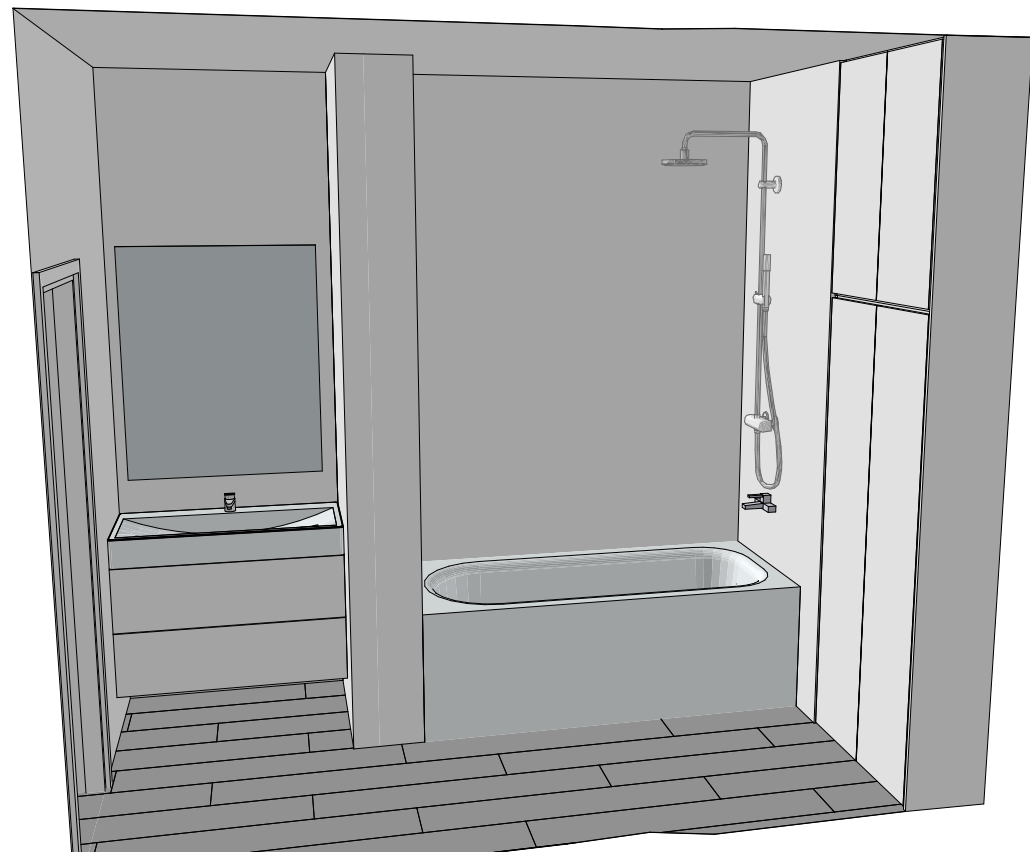

Проект двоповерхової квартири			
Замовник			
Дизайнер	PS Planning Space		
Підписи	Замовник	Дизайнер	
сторін			
Дата	21.04.2025	Арк.	22