



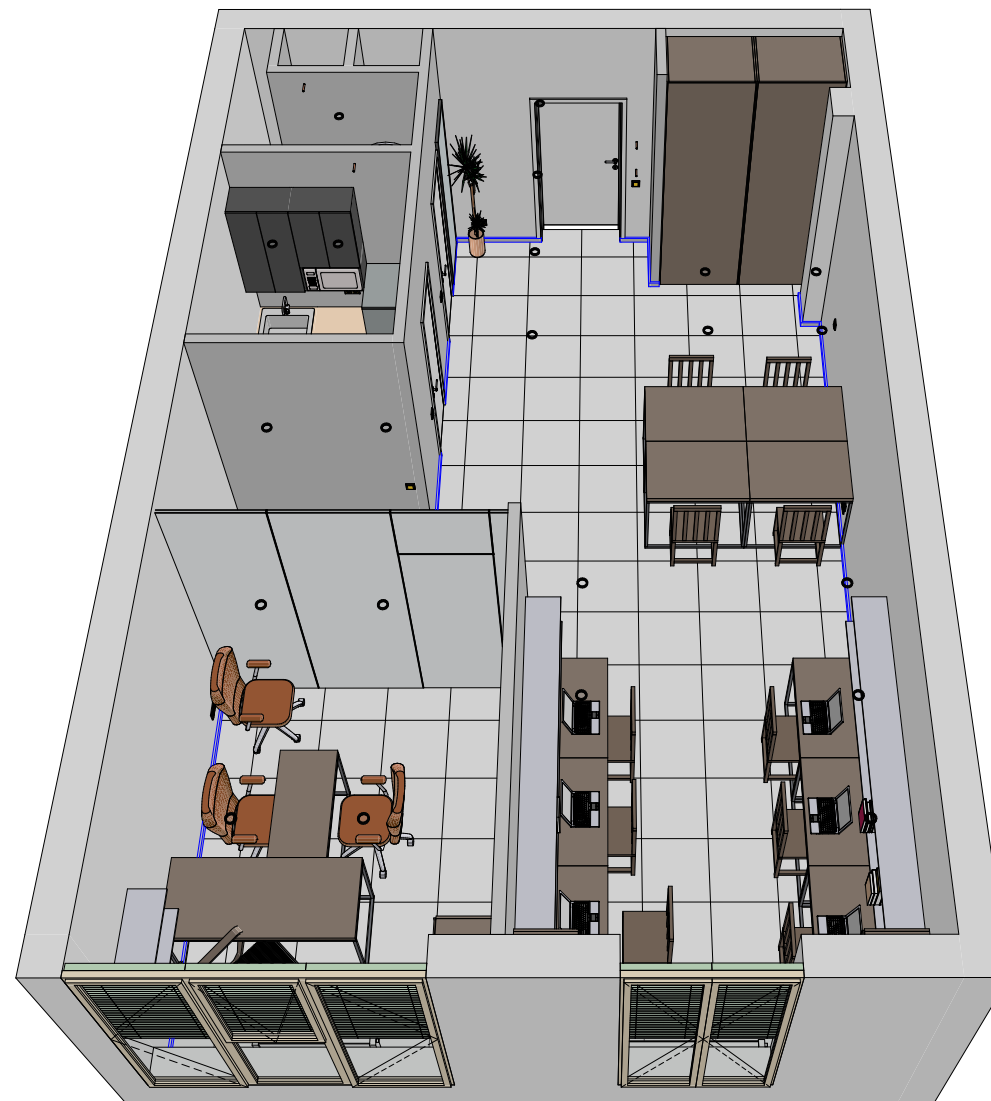

Дизайн проект
офіса


Зміст проєкту	
№ листа	Назва
01	Титульний аркуш
02	Зміст проєкту
03	ЗД МОДЕЛЬ
04	План обмірів
05	План демонтажу
06	План монтажу
07	План після перепланування
08	План меблів
09	План меблів з розмірами меблів
10	План меблів з ергономічними розмірами
11	План розміщення сантехніки
12	План дверей
13	План оздоблення підлоги
14	План оздоблення стелі
15	План овітлення з меблями
16	План освітлення з розмірами
17	План прив'язки вимикачів до світильників
18	План розеток і виводів
19	План розміщення кондиціонерів
20	ЗД модель

Проект офіса			
Замовник			
Дизайнер			
Підписи	Замовник	Дизайнер	
сторін			
Дата	14.11.2024	Арк.	02

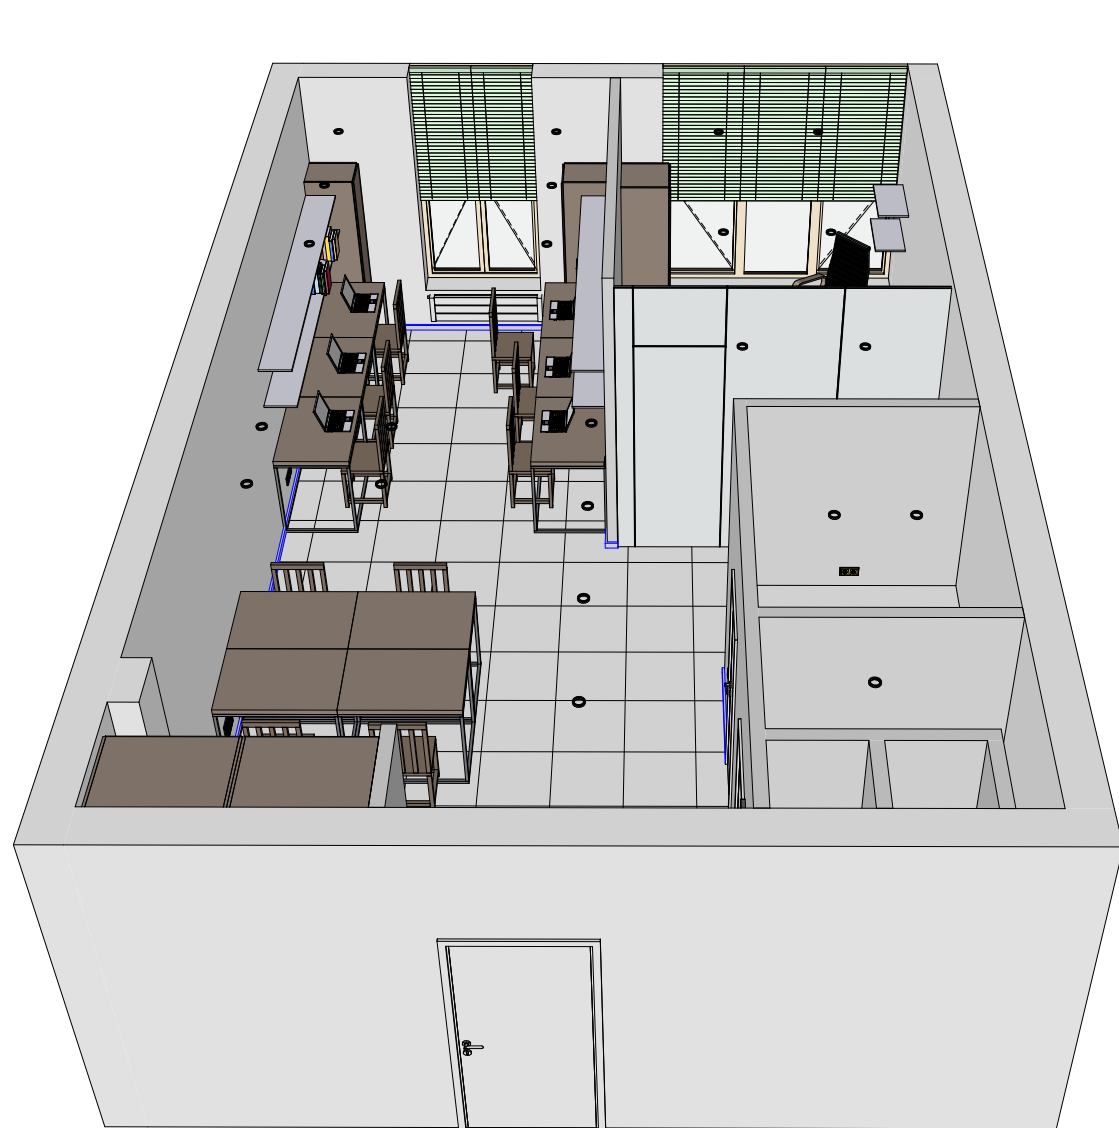

М 1:50

ПЛАН ОБМІРІВ

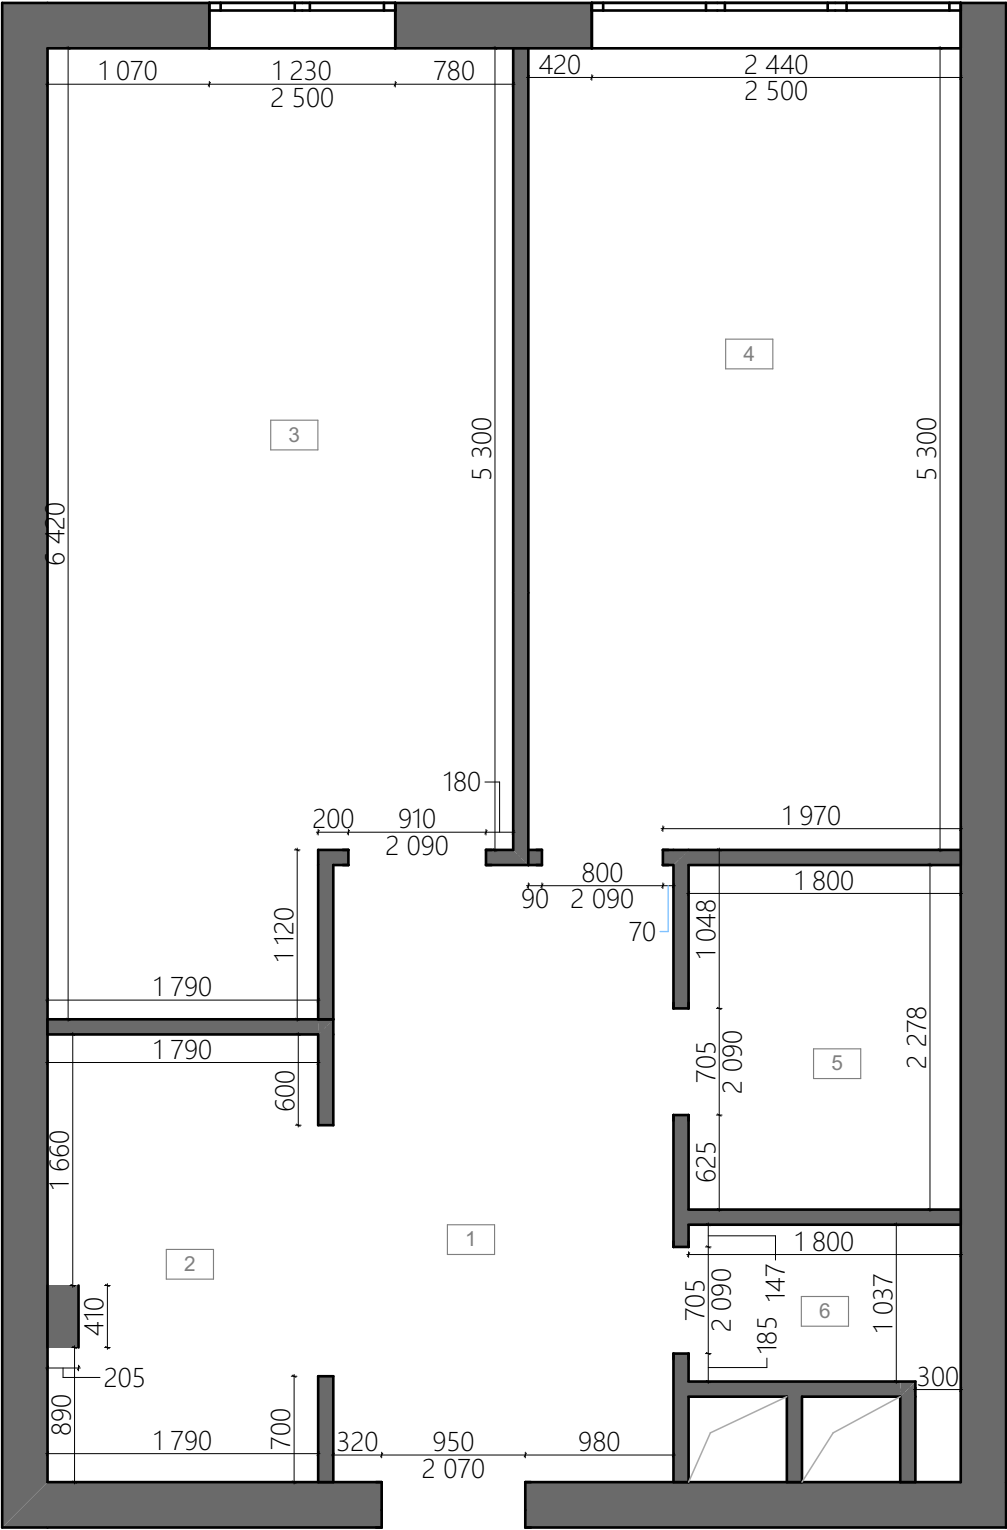

- Стіни несущі
- Стіни Ненесущі

ПРИМІТКИ


- Обмір виконаний без урахування фінальної обробки стін.
- Розміри вказані без урахування фінальної обробки стін.
- Можливе відхилення у розмірах 10-30 мм через кривизну стін та відсутність штукатурки на цеглі (газоблоці).
- Товщина несущих стін - 300 мм.
- Товщина Ненесущих (міжкімнатних) стін - 100 мм.
- Площа проєкта вказана фактична, а не проєктна.

Експлікація приміщень		
№	Назва	Площа
1	Передпокій	9,18
2	Гардиробна	5,21
3	Кімната 1	18,33
4	Кімната 2	15,16
5	Кухня	4,10
6	Санвузол	1,87
		53,85 м²

Проект офіса			
Замовник			
Дизайнер			
Підписи	Замовник	Дизайнер	
сторін			
Дата	14.11.2024	Арк.	04

М 1:50

ПЛАН ДЕМОНТАЖУ

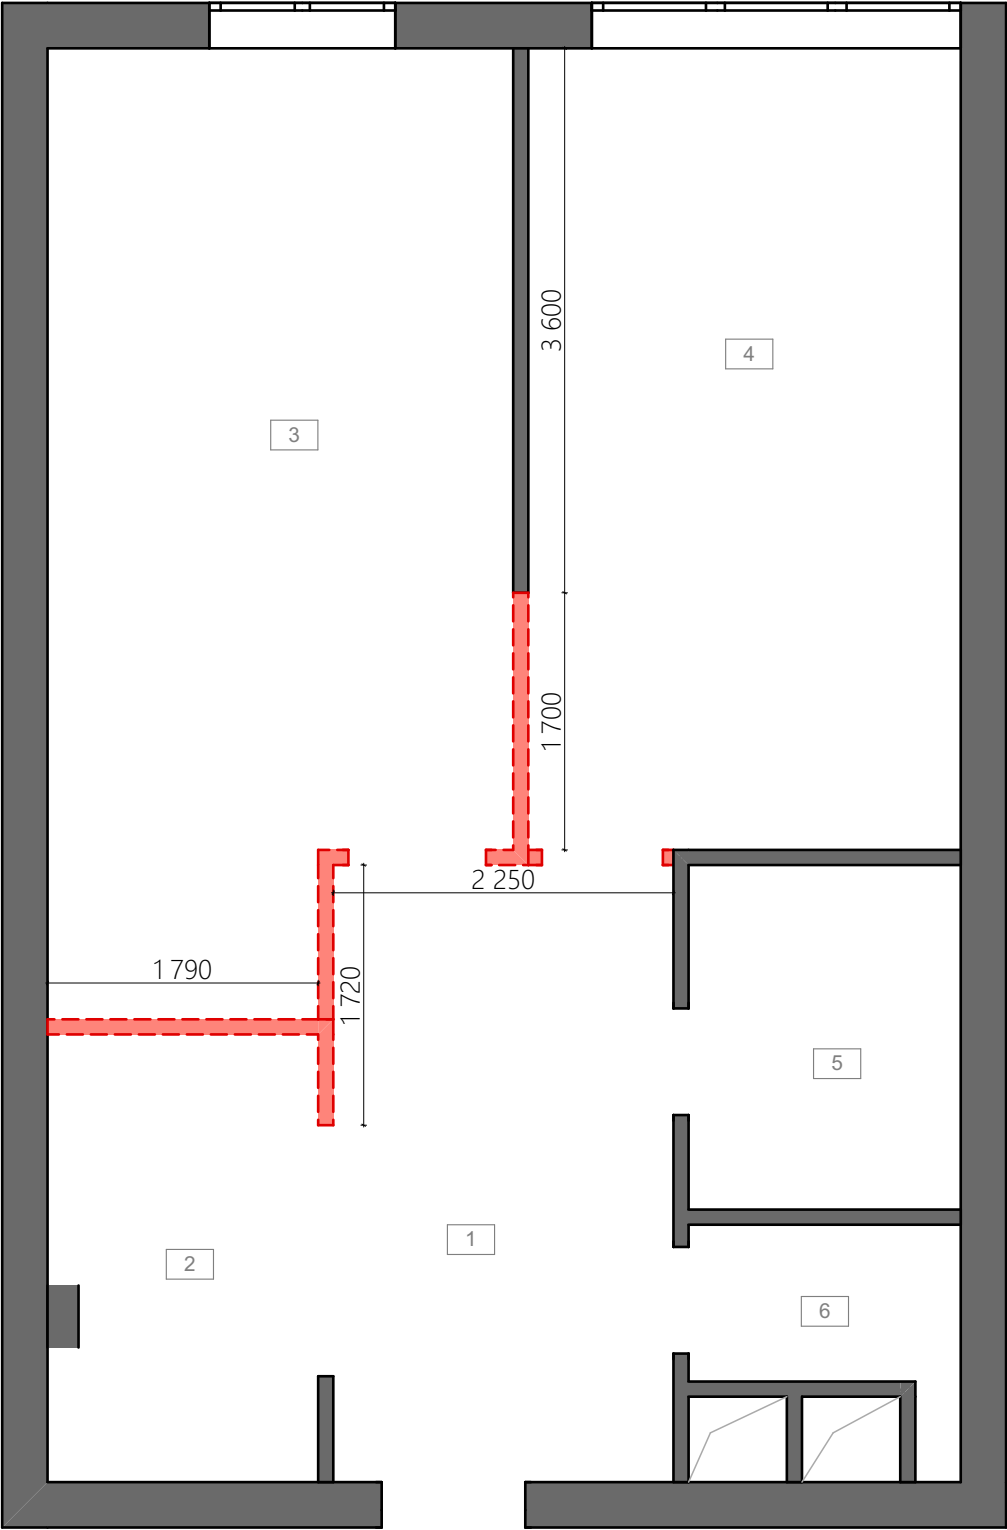

- Стіни несущі
- Стіни Ненесущі
- Конструкції які демонтуються


ПРИМІТКИ

- Обмір виконаний без урахування фінальної обробки стін.
- Розміри вказані без урахування фінальної обробки стін.
- Можливе відхилення у розмірах 10-30 мм через кривизну стін та відсутність штукатурки на цеглі (газоблоці).

Проект офіса			
Замовник			
Дизайнер			
Підписи	Замовник	Дизайнер	
сторін			
Дата	14.11.2024	Арк.	05

М 1:50

ПЛАН МОНТАЖУ

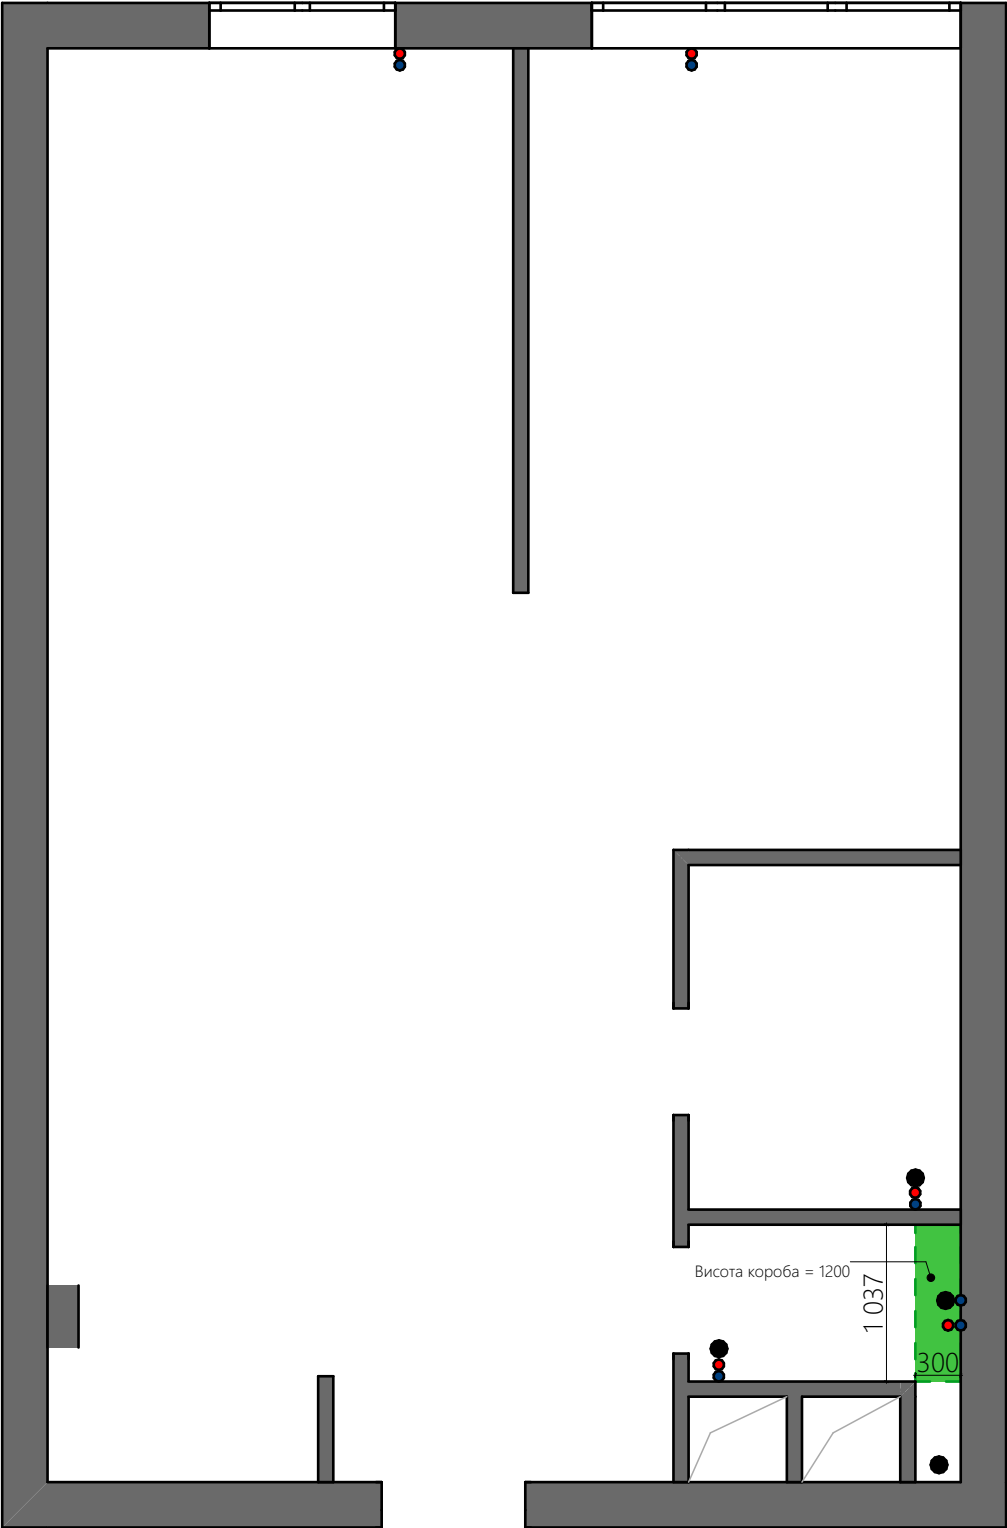

- Стіни несущі
- Стіни Ненесущі
- Конструкції які монтуються
- Вивід гарячої води
- Вивід холодної води
- Вивід каналізації



Комплект 5в1: Инсталляция Geberit с клавишей+ Подвесной, безободковый унитаз Round


ПРИМІТКИ

- Обмір виконаний без урахування фінальної обробки стін.
- Розміри вказані без урахування фінальної обробки стін.
- Можливе відхилення у розмірах 10-30 мм через кривизну стін та відсутність штукатурки на цеглі (газоблоці).
- Всі розміри можуть бути скориговані в зв'язку з монтажними роботами. У санвузлах змонтувати стяжку.
- У місцях розміщення вбудованих меблів після фінальної обробки стін має бути витриманий кут 90 градусів .
- Стіни під покраску (ставимо маяки , грунтуємо ,штукатурим , шпаклюємо , шлефуємо і фарбуємо в 2 слоя) в місцях примикання (кути , тріщини,) ставимо сітку фасадну 165-й щільності - 3мм.
- Стіни красимо в світло-сірий колір, а стіни зовнішні санвузла і кухні більш темно-сірий колір.

Проект офіса			
Замовник			
Дизайнер			
Підписи	Замовник	Дизайнер	
сторін			
Дата	14.11.2024	Арк.	06

М 1:50

ПЛАН ПІСЛЯ ПЕРЕПЛАНУВАННЯ

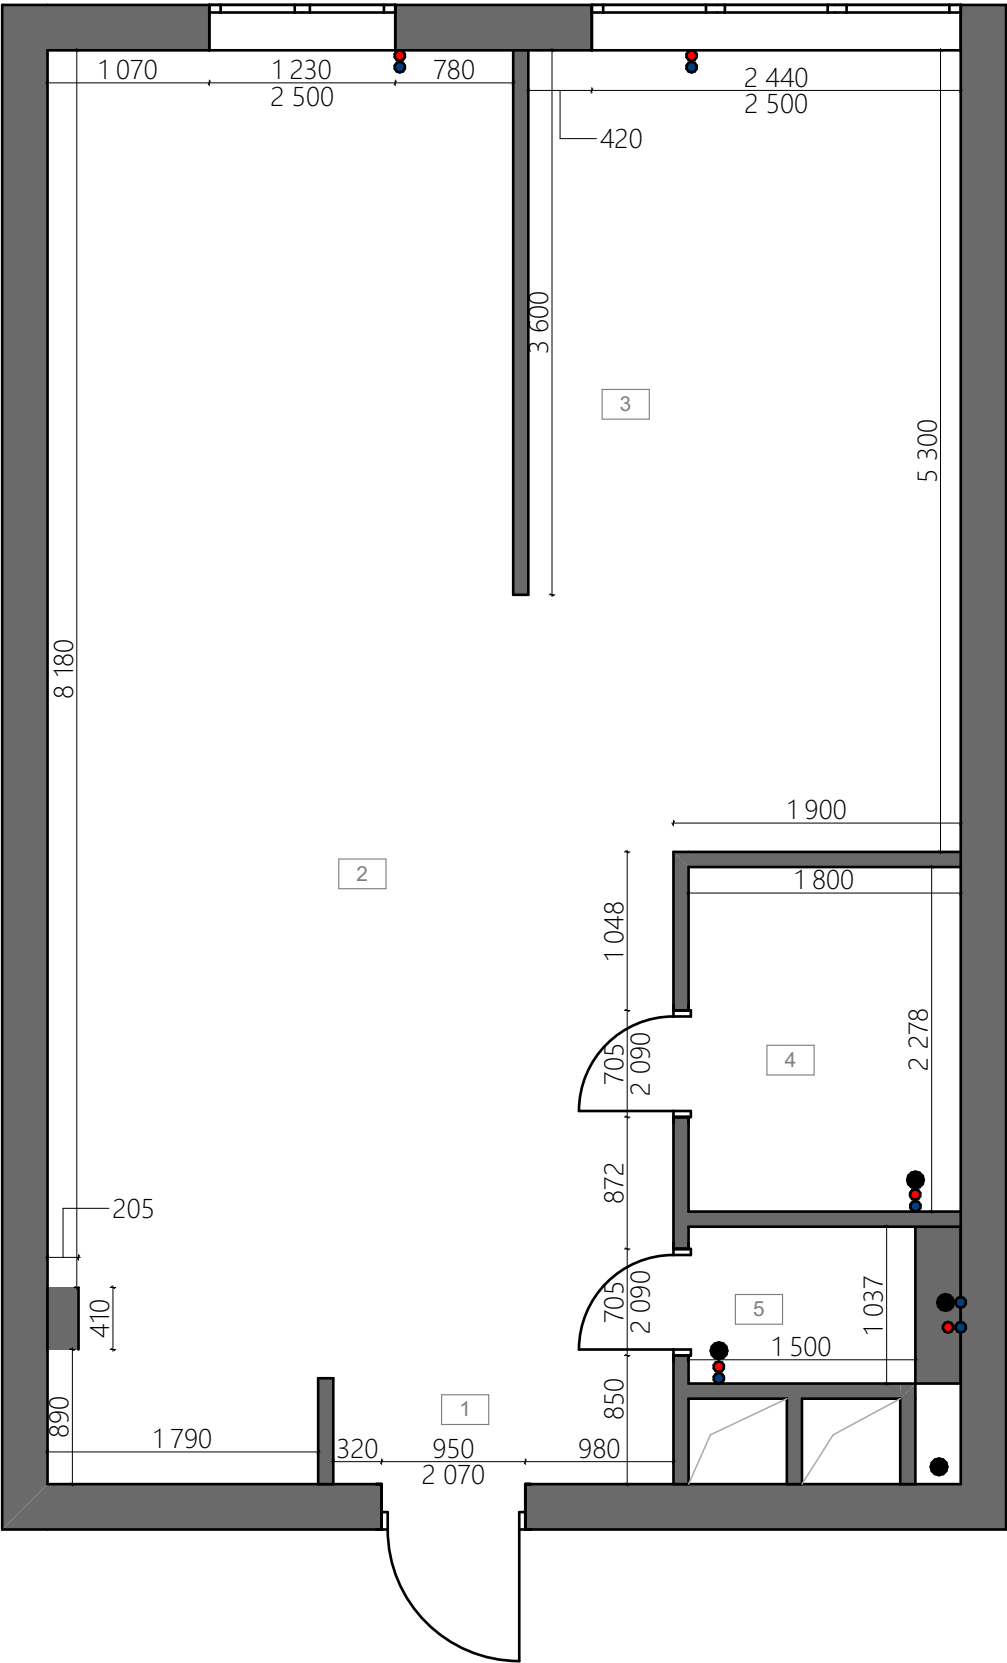

- Стіни несущі
- Стіни Ненесущі
- Вивід гарячої води
- Вивід холодної води
- Вивід каналізації

ПРИМІТКИ


- Обмір виконаний без урахування фінальної обробки стін.
- Розміри вказані без урахування фінальної обробки стін.
- Можливе відхилення у розмірах 10-30 мм через кривизну стін та відсутність штукатурки на цеглі (газоблоці).
- Всі розміри можуть бути скориговані в зв'язку з монтажними роботами.

Експлікація приміщень після перепланування		
№	Назва	Площа
1	Передпокій	5,23
2	Робоче місце	33,28
3	Кабінет	10,30
4	Кухня	4,10
5	Санвузол	1,56
		54,47 м²

Проект офіса			
Замовник			
Дизайнер			
Підписи		Замовник	Дизайнер
сторін			
Дата		14.11.2024	Арк. 07

М 1:50

ПЛАН МЕБЛІВ

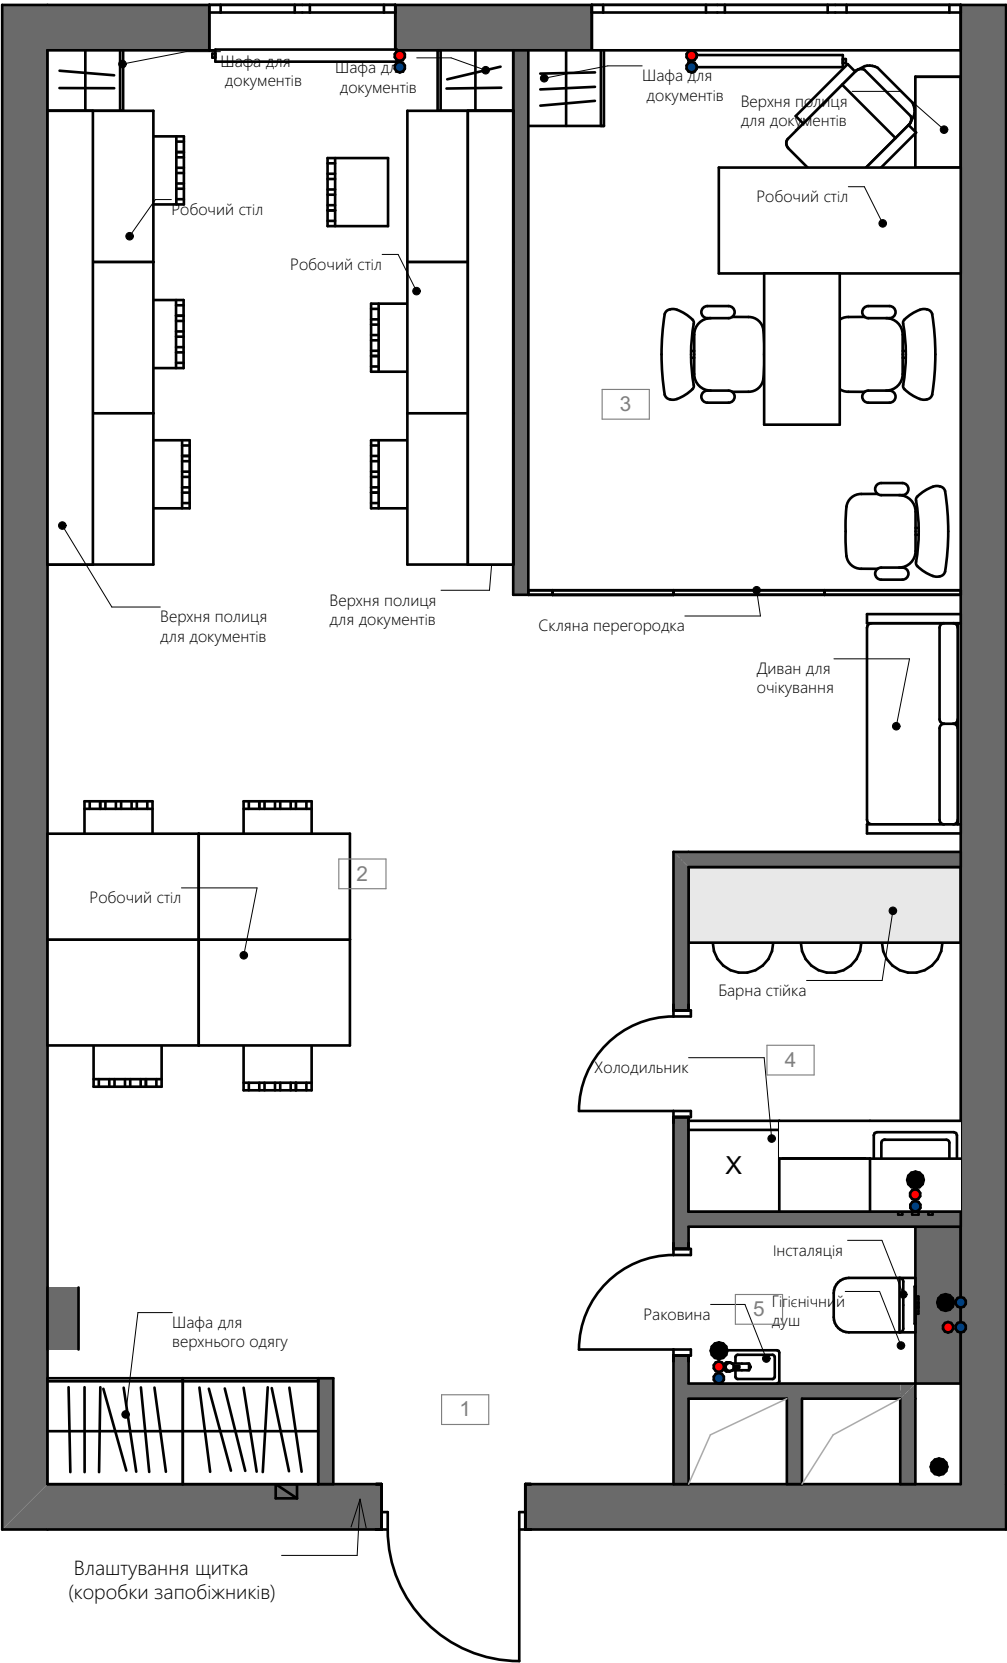

- Стіни несущі
- Стіни Ненесущі
- Вивід гарячої води
- Вивід холодної води
- Вивід каналізації


ПРИМІТКИ

- Обмір виконаний без урахування фінальної обробки стін.
- Розміри вказані без урахування фінальної обробки стін.
- Можливе відхилення у розмірах 10-30 мм через кривизну стін та відсутність штукатурки на цеглі (газоблоці).
- Висота шафи в передпокої **ДО СТЕЛІ**. Після завершення ремонту зробити повторні заміри.
- стілець 76 см висота , висота барної стійки - 110 см.
- Товщина скляної перегородки - 10мм

Проект офіса			
Замовник			
Дизайнер			
Підписи	Замовник	Дизайнер	
сторін			
Дата	14.11.2024	Арк.	08

M 1:50

ПЛАН МЕБЛІВ З РОЗМІРАМИ

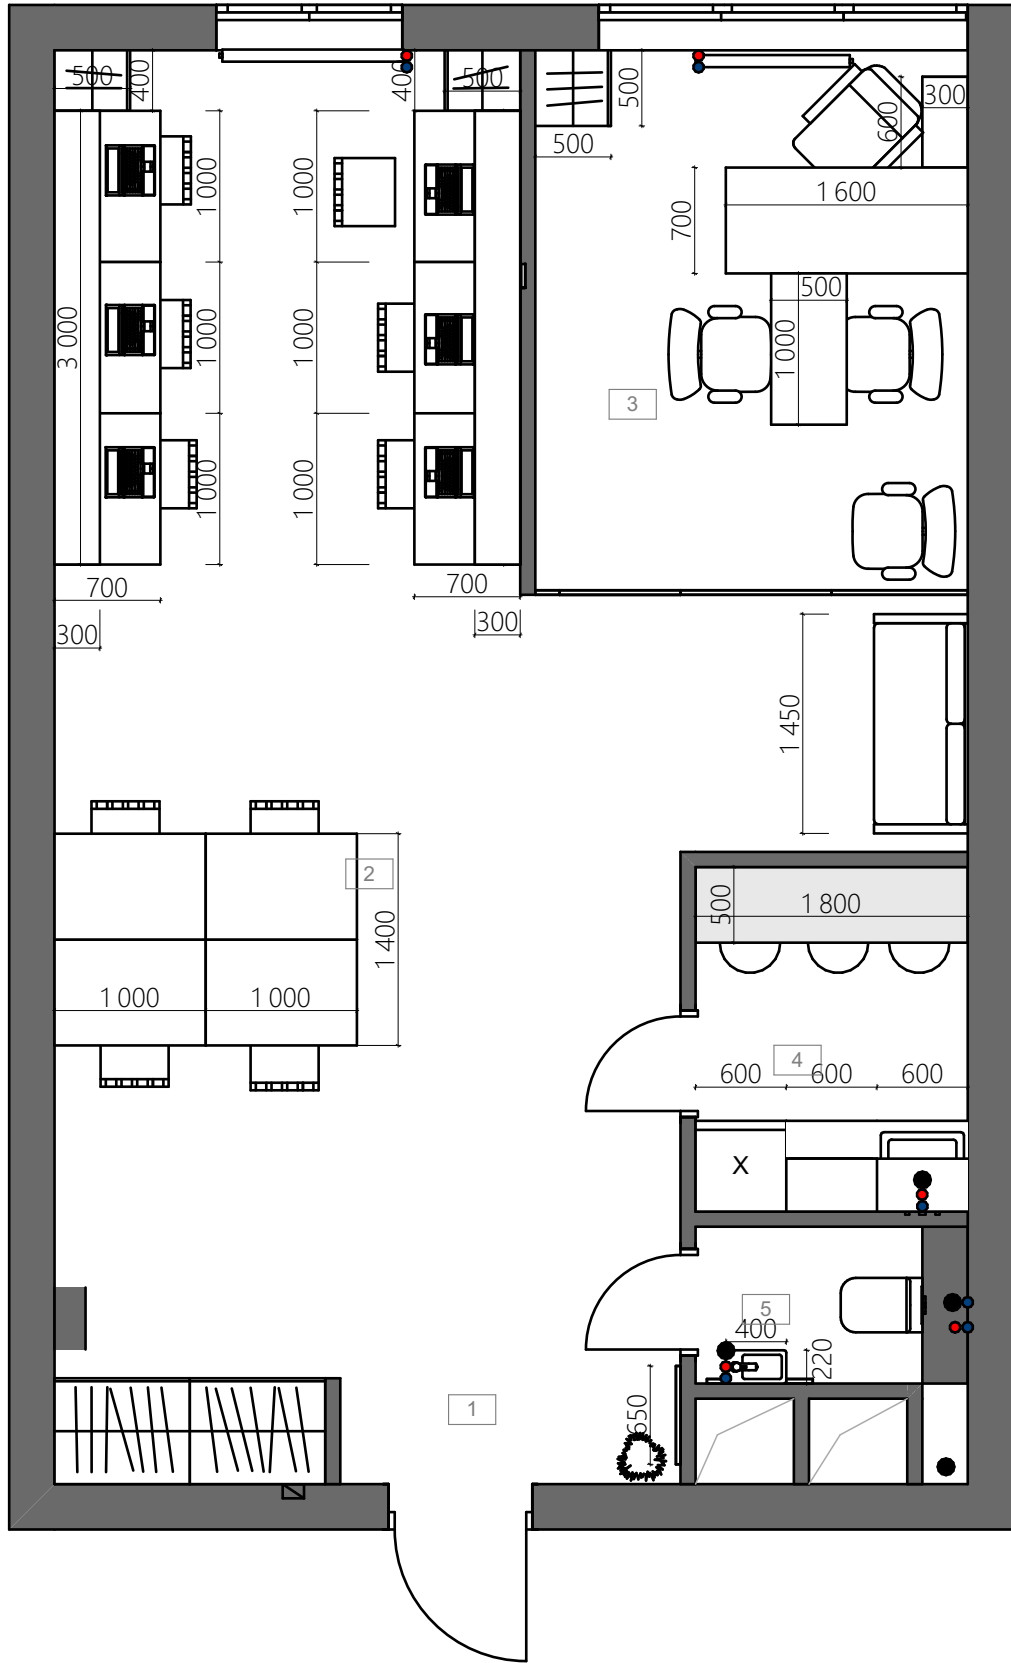

-  Стіни несучі
-  Стіни Ненесучі
-  Вивід гарячої води
-  Вивід холодної води
-  Вивід каналізації


ПРИМІТКИ

- Обмір виконаний без урахування фінальної обробки стін.
- Розміри вказані без урахування фінальної обробки стін.
- Можливе відхилення у розмірах 10-30 мм через кривизну стін та відсутність штукатурки на цеглі (газоблоці).
- Висота шафи в передпокої **ДО СТЕЛІ**. Після завершення ремонту зробити повторні заміри.

Проект офіса			
Замовник			
Дизайнер			
Підписи сторін	Замовник	Дизайнер	
Дата	14.11.2024	Арк.	09

M 1:50

ПЛАН МЕБЛІВ З ЕРГОНОМІЧНИМИ РОЗМІРАМИ

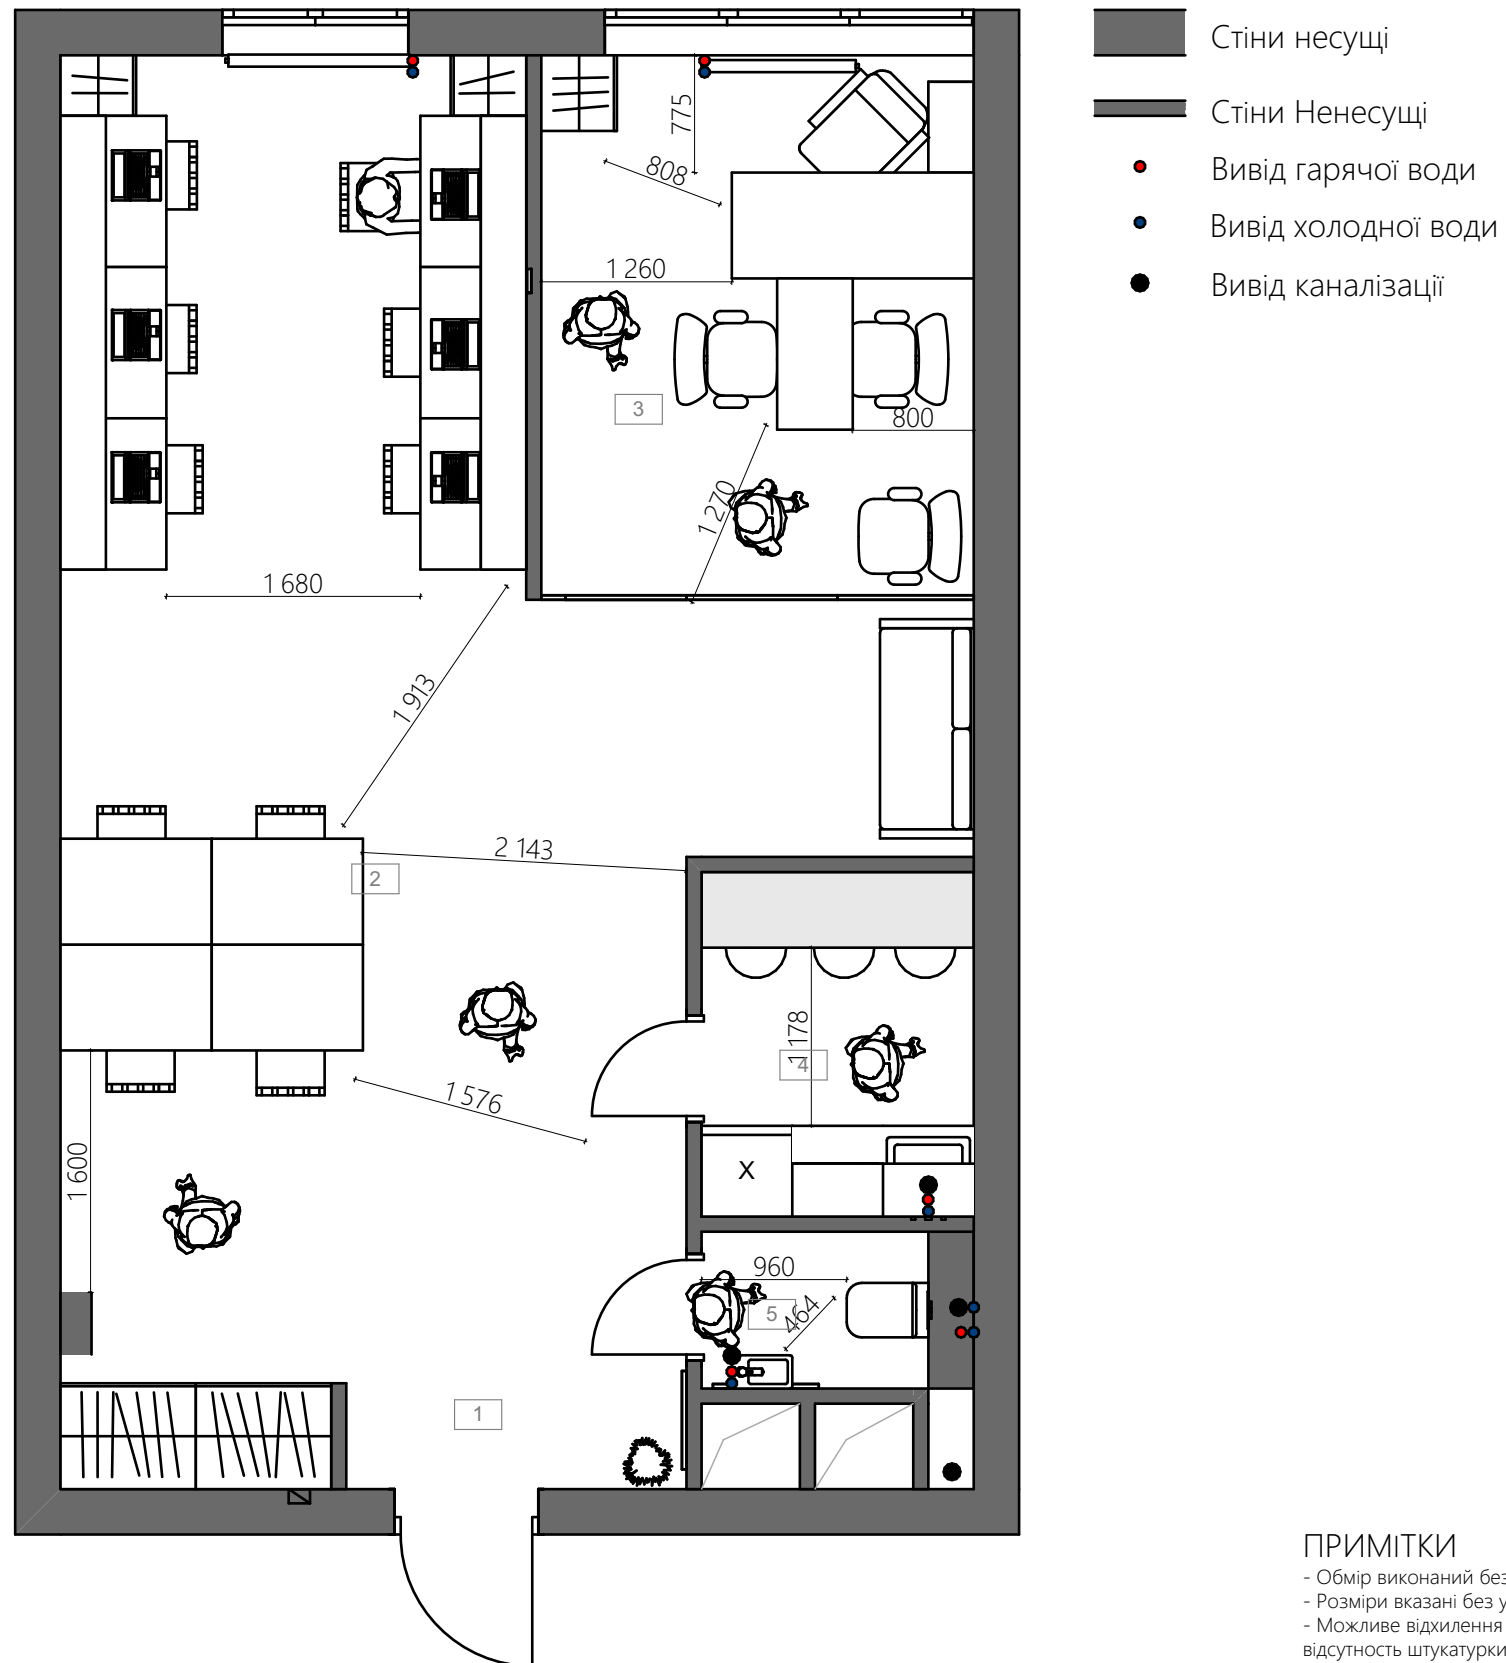


ПРИМІТКИ

- Обмір виконаний без урахування фінальної обробки стін.
- Розміри вказані без урахування фінальної обробки стін.
- Можливе відхилення у розмірах 10-30 мм через кривизну стін та відсутність штукатурки на цеглі (газоблоці).
- Висота шафи в передпокої **ДО СТЕЛІ**. Після завершення ремонту зробити повторні заміри.

Проект офіса			
Замовник			
Дизайнер			
Підписи сторін	Замовник	Дизайнер	
Дата	14.11.2024	Арк.	10

М 1:50

ПЛАН РОЗМІЩЕННЯ САНТЕХНІКИ

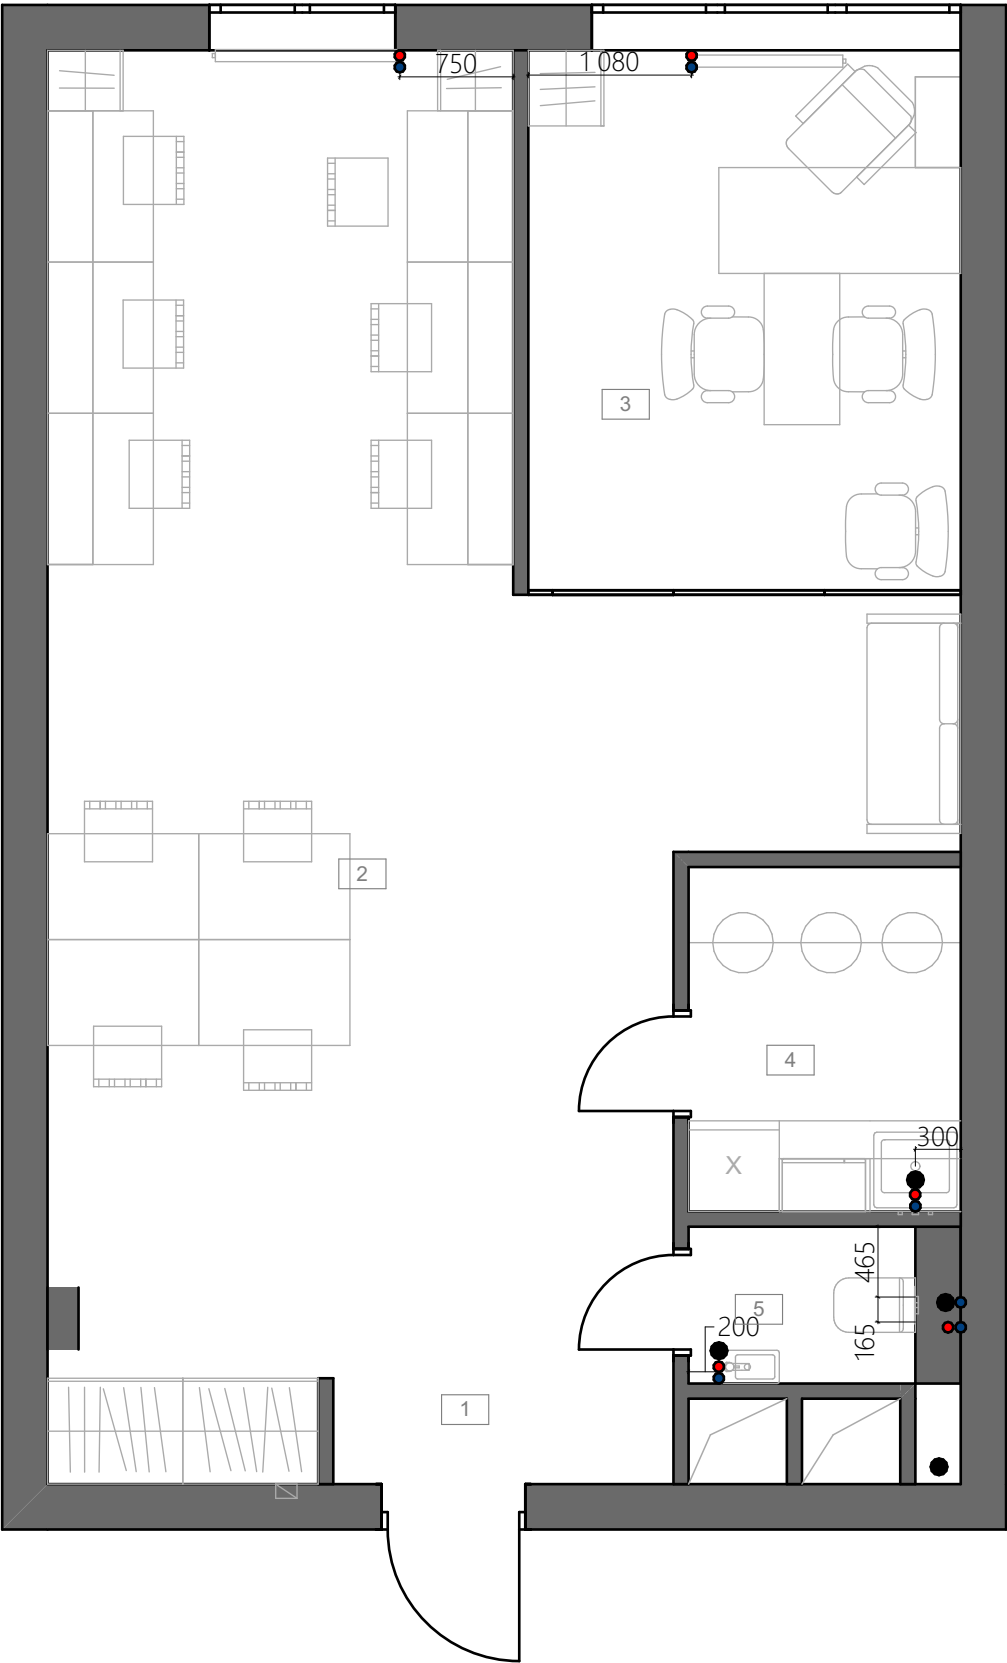

- Стіни несущі
- Стіни Ненесущі
- Вивід гарячої води
- Вивід холодної води
- Вивід каналізації


ПРИМІТКИ

- Обмір виконаний без урахування фінальної обробки стін.
- Розміри вказані без урахування фінальної обробки стін.
- Можливе відхилення у розмірах 10-30 мм через кривизну стін та відсутність штукатурки на цеглі (газоблоці).
- Прив'язки сантехнічних приладів можуть бути скориговані.
- Висоту виводів визначити з сантехніком.
- Труби під пайку Ekoplastik , ostendorf під каналізацію.
- Точне розташування щодо центру і висоти виводів див. В технічній документації на кожний виріб.
- До комунікацій, до яких необхідно мати доступ, передбачити ревізійні сантехнічні люки.

Проект офіса			
Замовник			
Дизайнер			
Підписи	Замовник	Дизайнер	
сторін			
Дата	14.11.2024	Арк.	11

М 1:50

ПЛАН ВІДЧИНЕННЯ ДВЕРЕЙ

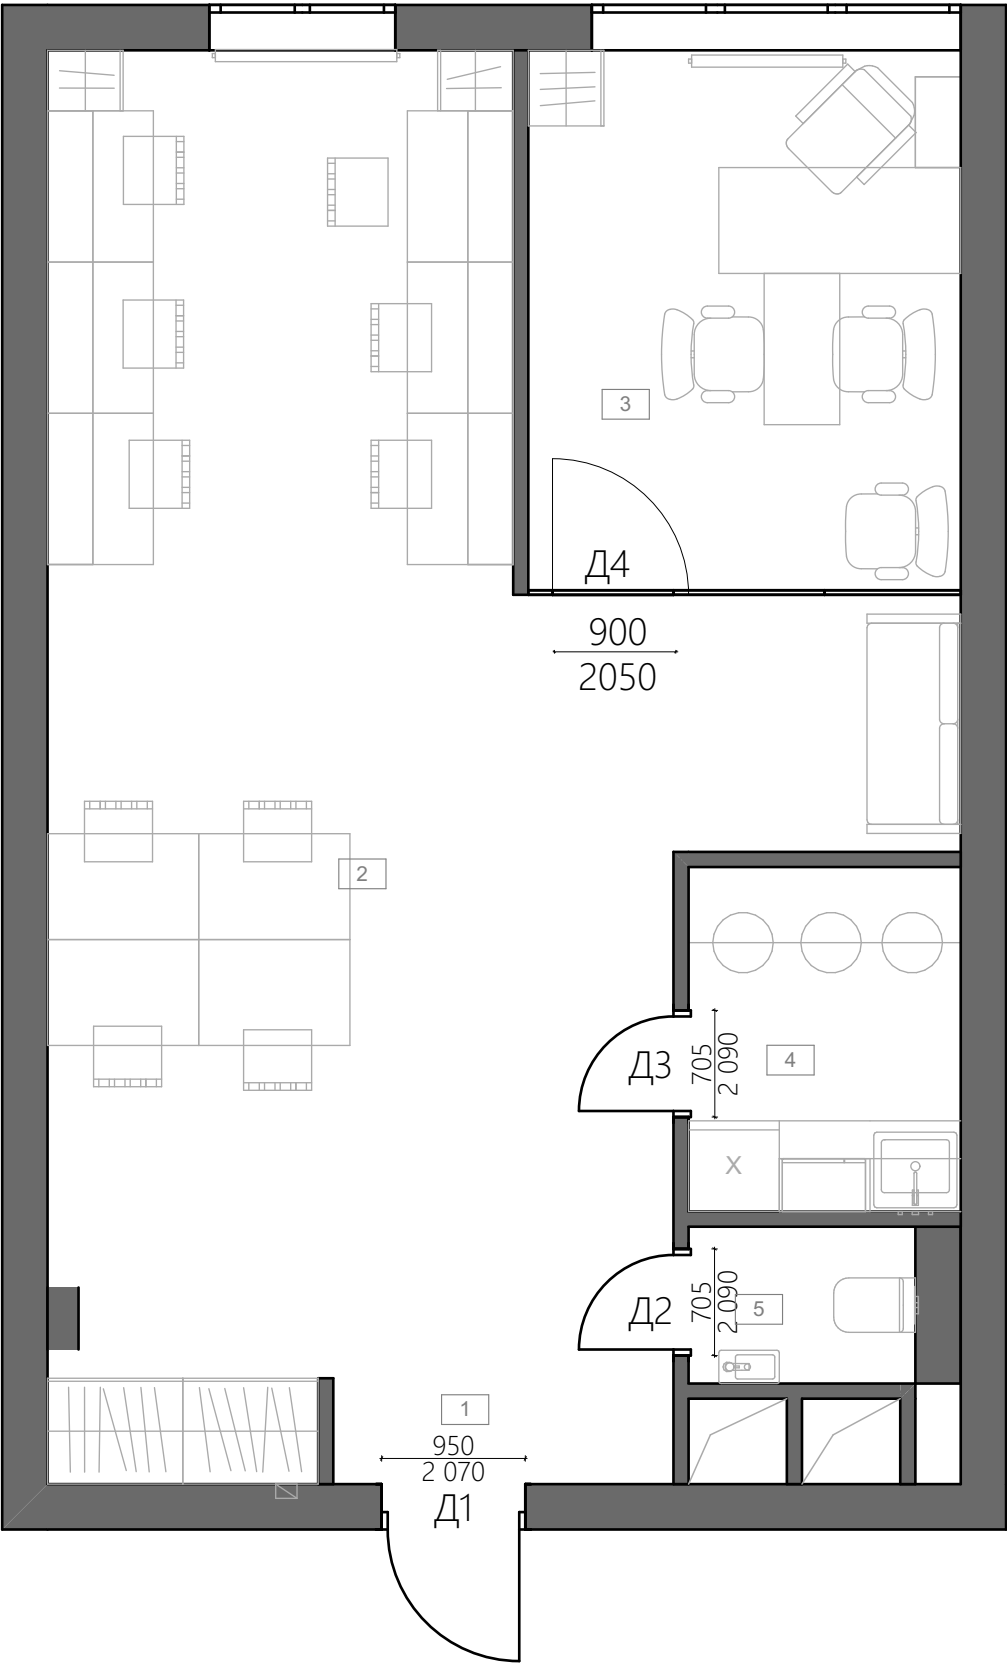

- Д1 ПРАВЕ
- Д2 ПРАВЕ
- Д3 ПРАВЕ
- Д4 ПРАВЕ Складні



Д2, Д3


ПРИМІТКИ

- Обмір виконаний без урахування фінальної обробки стін.
- Розміри вказані без урахування фінальної обробки стін.
- Можливе відхилення у розмірах 10-30 мм через кривизну стін та відсутність штукатурки на цеглі (газоблоці).
- Д2 та Д4 ставимо обмежувачі.

Проект офіса			
Замовник			
Дизайнер			
Підписи сторін	Замовник	Дизайнер	
Дата	14.11.2024	Арк.	12

М 1:50

ПЛАН ПІДЛОГИ

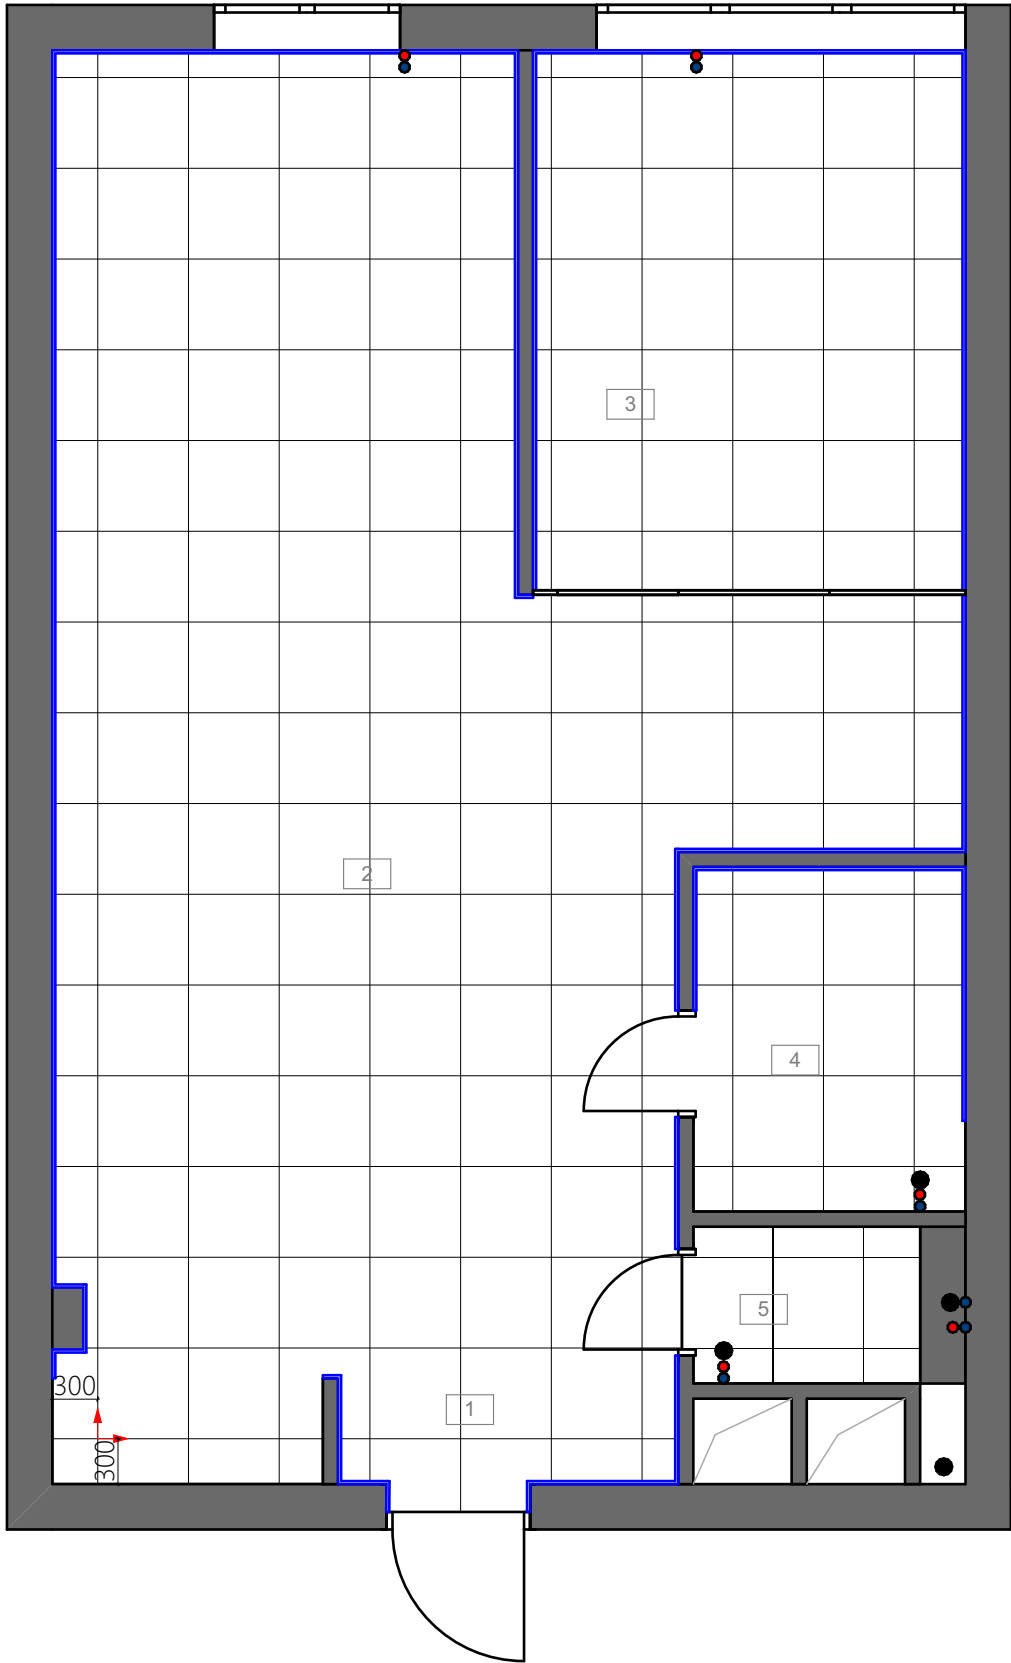

- Стіни несущі
- Стіни Ненесущі
- Вивід гарячої води
- Вивід холодної води
- Вивід каналізації
- ↗ Початок розкладки
- Плінтус

Розрахунок матеріалів для підлоги			
Назва матеріала	Попередній перегляд 2D-плану	Фото	Площа м.кв
!600*600			1,61
Сітка 60x60			53,20

Довжина плінтуса для підлоги, м

39,4


ПРИМІТКИ

- Обмір виконаний без урахування фінальної обробки стін.
- Розміри вказані без урахування фінальної обробки стін.
- Можливе відхилення у розмірах 10-30 мм через кривизну стін та відсутність штукатурки на цеглі (газоблоці).
- плінтус з плитки - висота 7 см.
- Плитка Allore Group Soft Slate Grey F PC R Sugar 60x60 см - це основна.
- Плитка Allore Group Soft Slate Anthracite F PC R Sugar 60x60 см - в санвузол пол+стіна де інсталяція. Плоша - 5.5 м2.
- Плитка для стін в санвузол Golden Tile Nero e Bianco white NB0051 30x60 см - (ліва и права стіна). Плоша - 12 м2.

Проект офіса			
Замовник			
Дизайнер			
Підписи сторін	Замовник	Дизайнер	
Дата	14.11.2024	Арк.	13

М 1:50

ПЛАН СТЕЛІ

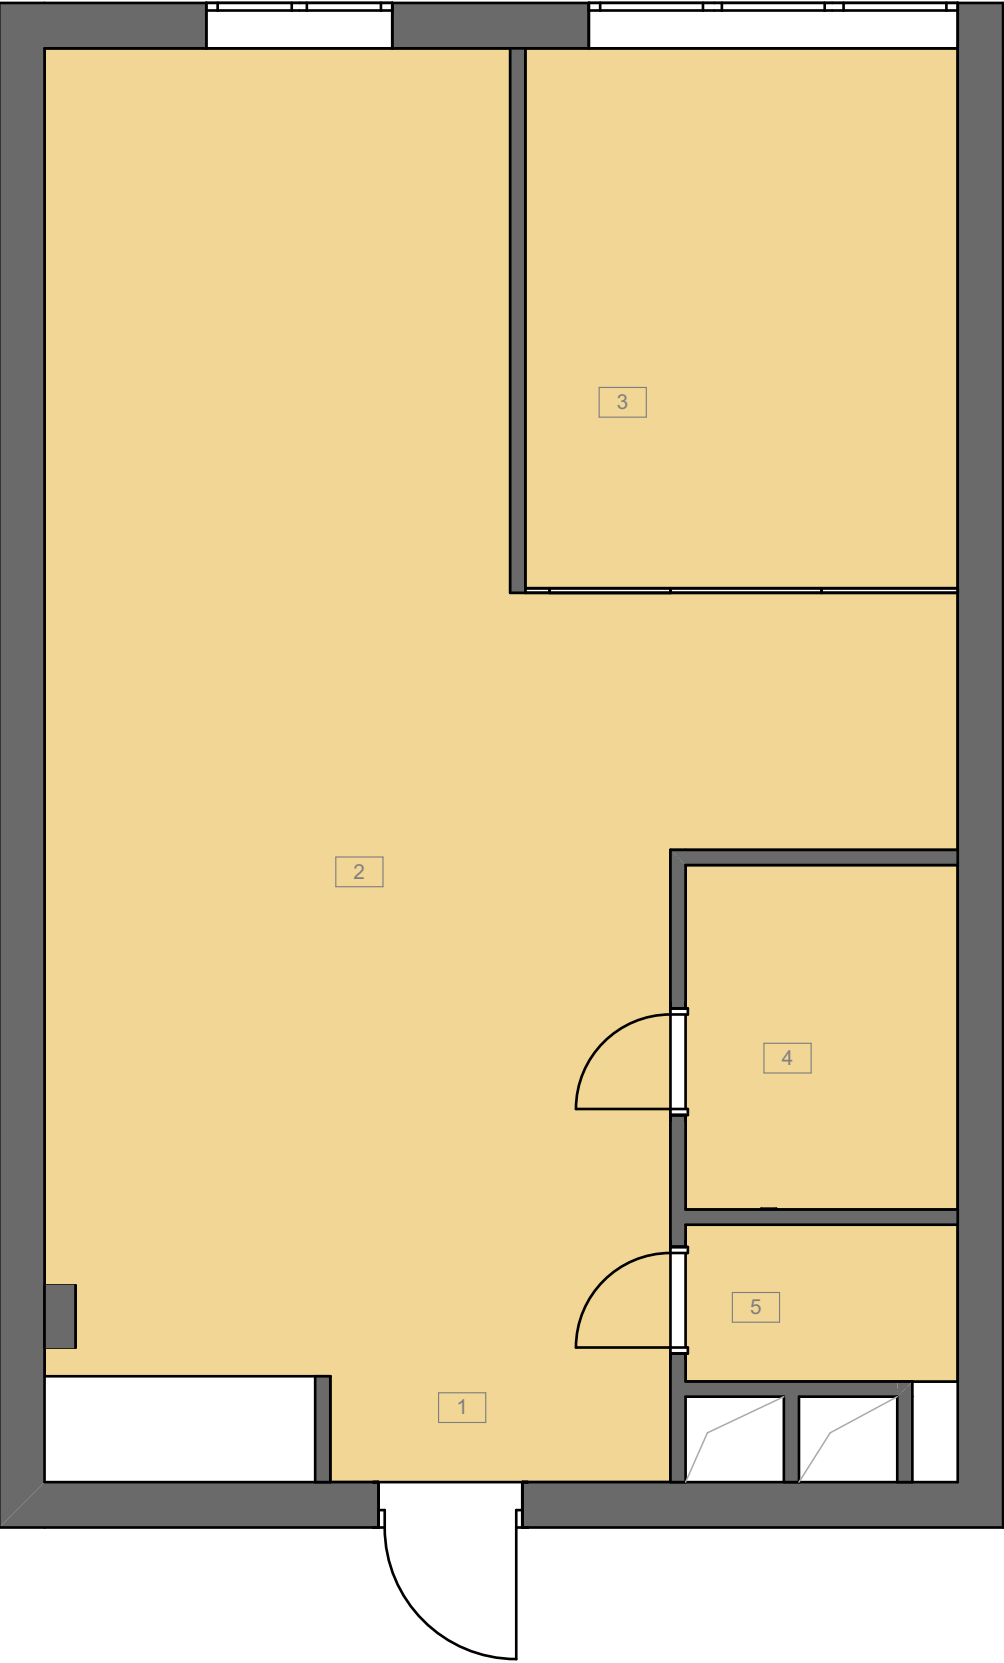

- Стіни несущі
- Стіни Ненесущі
- Натяжна стеля (Площа - 52,39 м2)


ПРИМІТКИ

- Обмір виконаний без урахування фінальної обробки стін.
- Розміри вказані без урахування фінальної обробки стін.
- Можливе відхилення у розмірах 10-30 мм через кривизну стін та відсутність штукатурки на цеглі (газоблоці).
- Передбачити отвори під освітлення. [Подивитись план освітлення.](#)
- Натяжна стеля біла матова.
- Теньовий профіль алюмінієвий (чорний бюджетний) виробництво Україна по 200 грн / метр

Проект офіса			
Замовник			
Дизайнер			
Підписи	Замовник	Дизайнер	
сторін			
Дата	14.11.2024	Арк.	14

М 1:50

ПЛАН ОСВІТЛЕННЯ З МЕБЛЯМИ

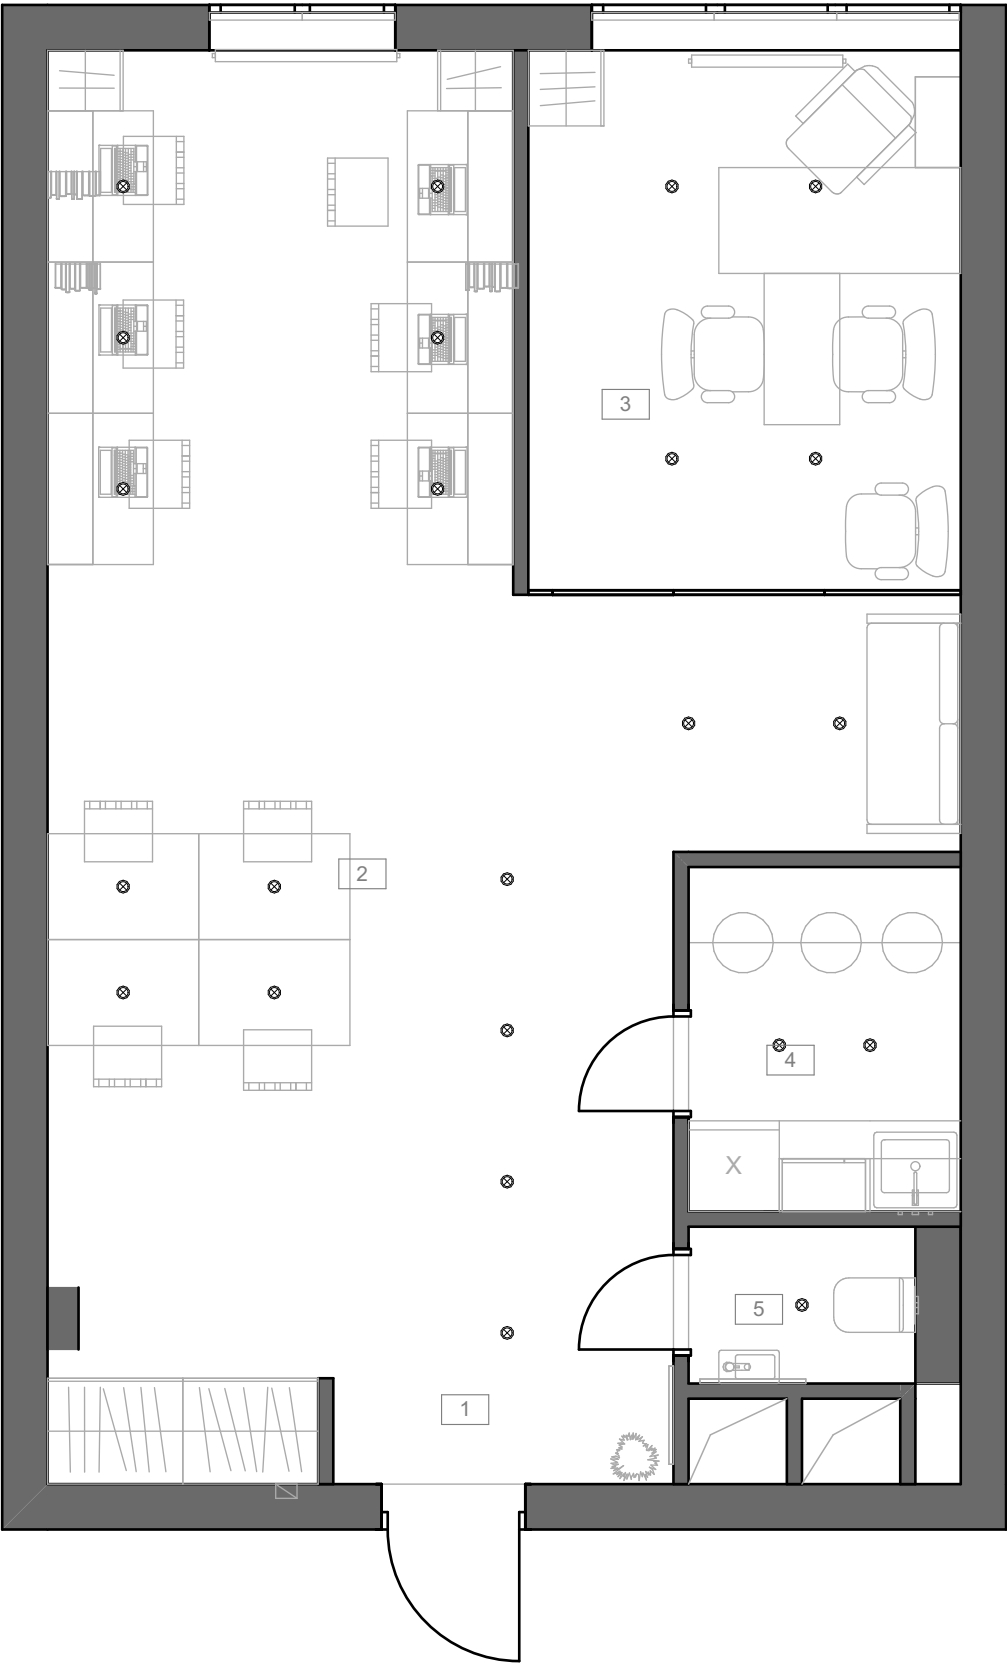

Відомість світильників			
Символ	фото	Назва	К-ть
⊗		Feron HL 353 чорний	23


ПРИМІТКИ

- Обмір виконаний без урахування фінальної обробки стін.
- Розміри вказані без урахування фінальної обробки стін.
- Можливе відхилення у розмірах 10-30 мм через кривизну стін та відсутність штукатурки на цеглі (газоблоці).
- Монтаж кабелю - штроба під кабель - 1 см

Проект офіса			
Замовник			
Дизайнер			
Підписи	Замовник	Дизайнер	
сторін			
Дата	14.11.2024	Арк.	15

М 1:50

ПЛАН ОСВІТЛЕННЯ З РОЗМІРАМИ

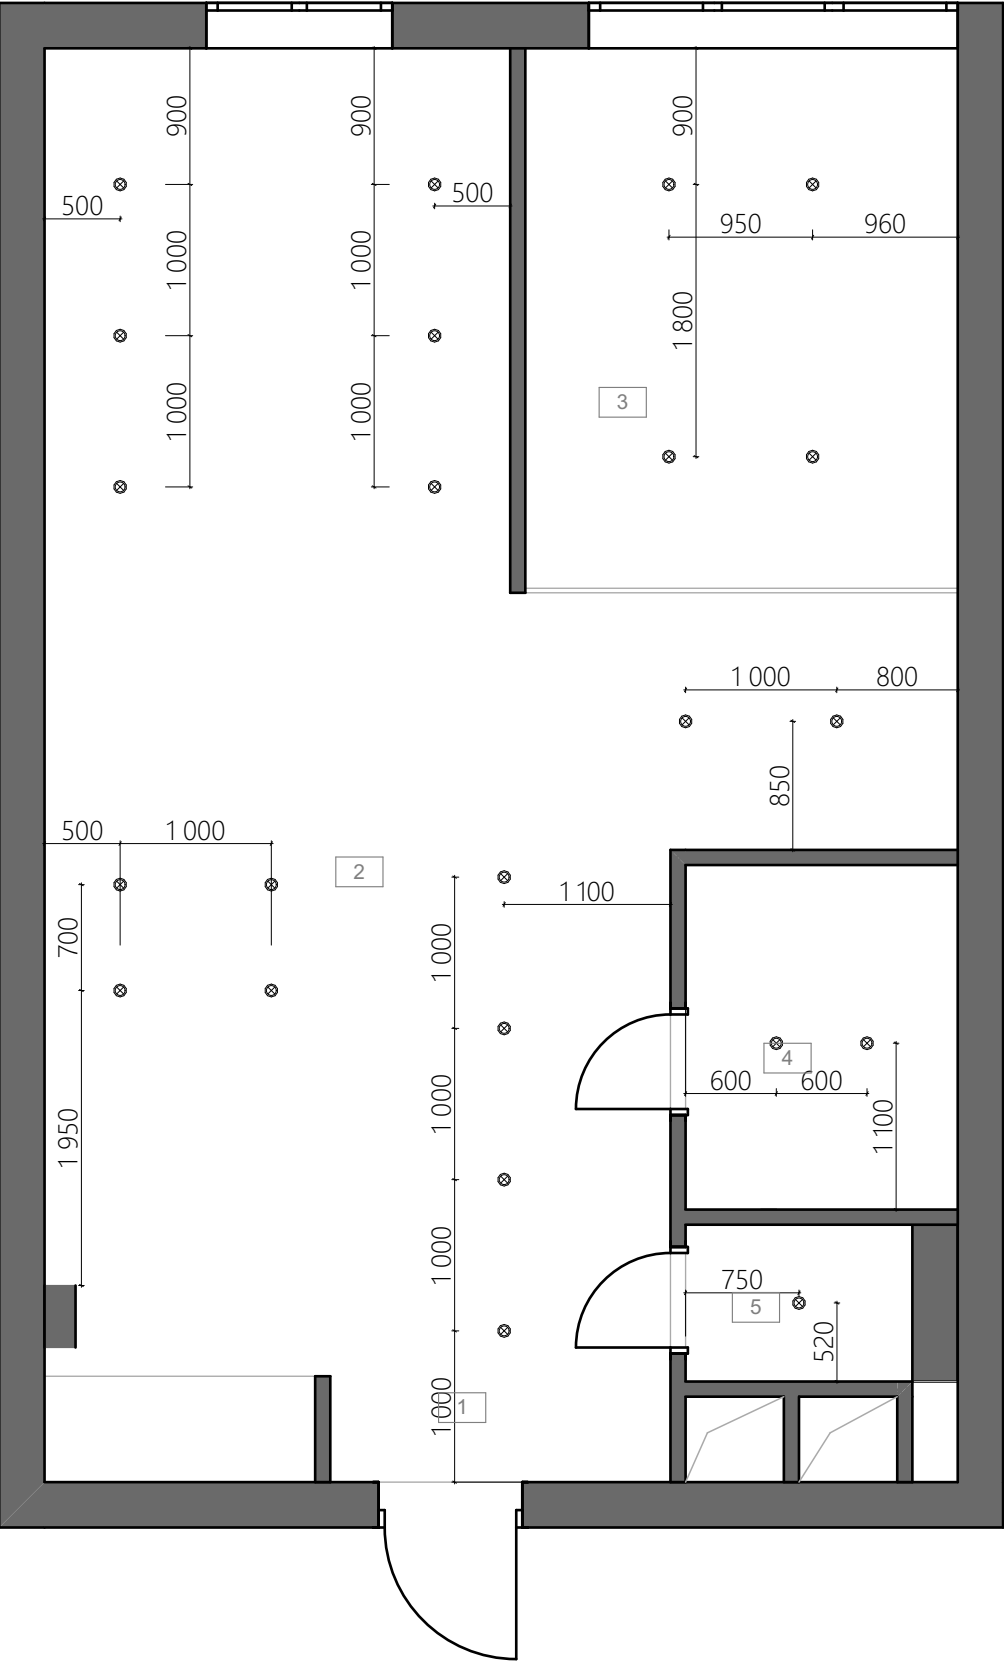


ПРИМІТКИ

- Обмір виконаний без урахування фінальної обробки стін.
- Розміри вказані без урахування фінальної обробки стін.
- Можливе відхилення у розмірах 10-30 мм через кривизну стін та відсутність штукатурки на цеглі (газоблоці).
- Провода (кабель) Запоріжжя.
- Монтаж кабелю - штроба під кабель - 1 см

Проект офіса			
Замовник			
Дизайнер			
Підписи	Замовник	Дизайнер	
сторін			
Дата	14.11.2024	Арк.	16

М 1:50

ПЛАН ПРИВ'ЯЗКИ ВИМИКАЧІВ ДО СВІТИЛЬНИКІВ

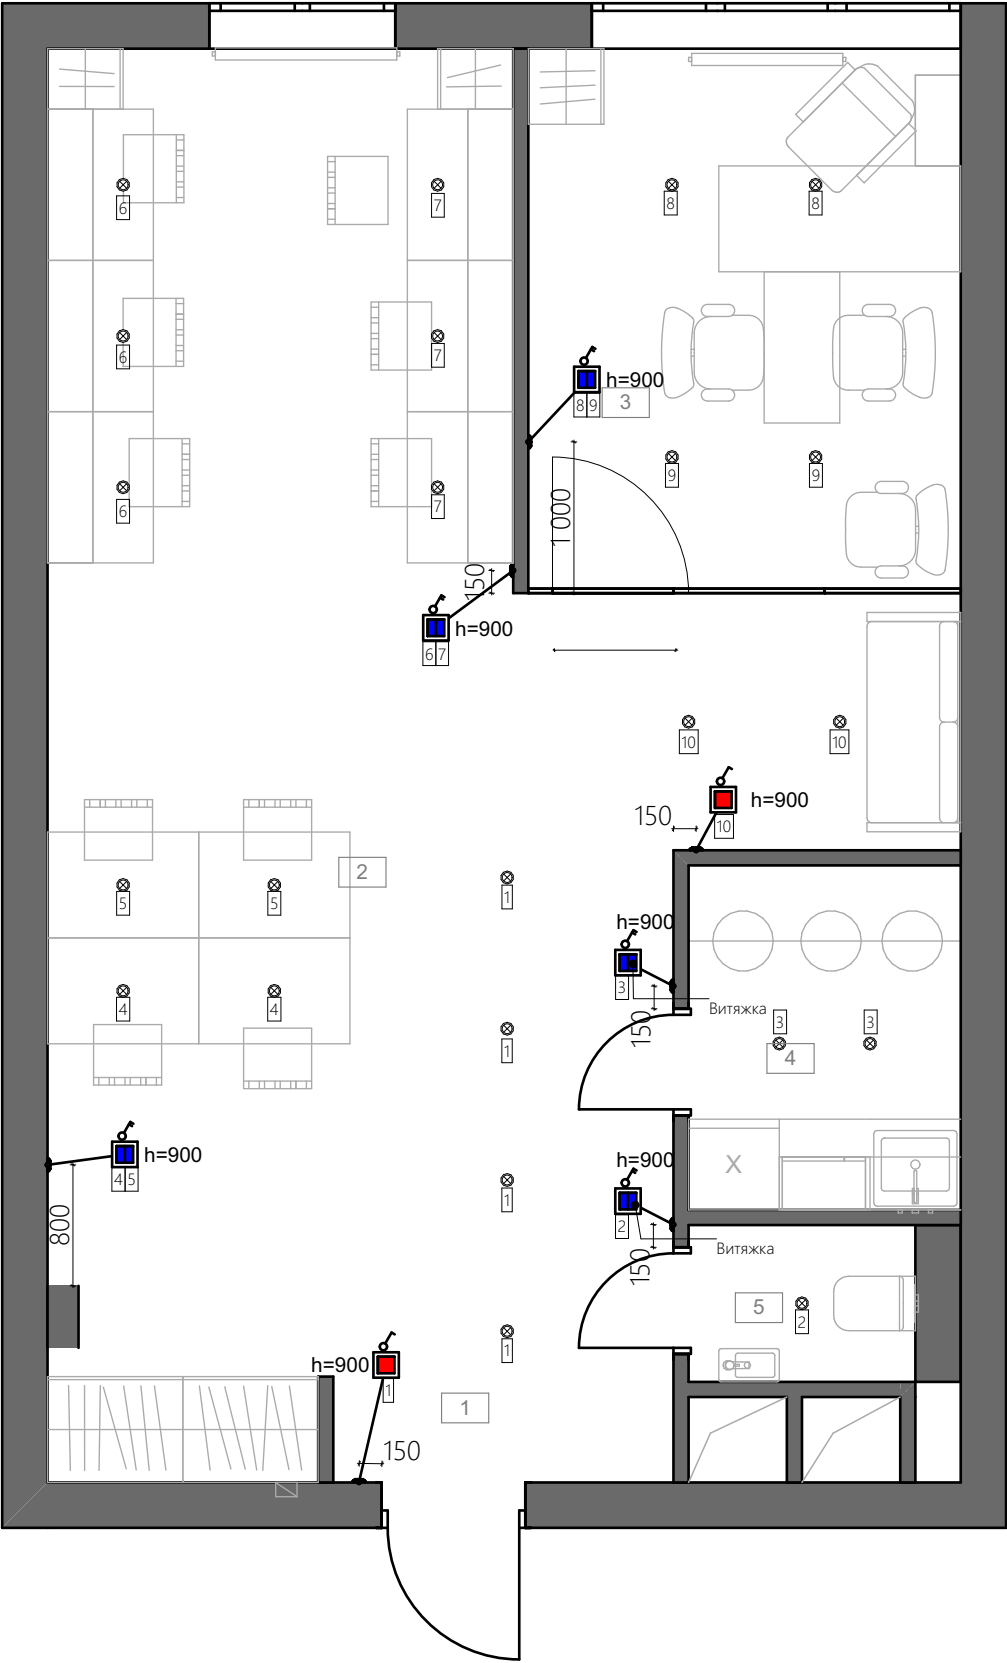

- Вимикач одноклавішний - 2 шт.
- Вимикач двоклавішний - 5 шт.


ПРИМІТКИ

- Обмір виконаний без урахування фінальної обробки стін.
- Розміри вказані без урахування фінальної обробки стін.
- Можливе відхилення у розмірах 10-30 мм через кривизну стін та відсутність штукатурки на цеглі (газоблоці).
- Висота монтажу вимикачів вказана від оздобленої підлоги.
- Висота монтажу вимикачів вказана на плані біля кожного вимикача.
- Відстань вказана до точки прив'язки, уважно дивитись на ПЛАНІ.
- Вимикачі - фірми Schneider серія ASFORA колір антрацит (чорні).
- Монтаж кабелю - штроба під кабель - 1 см

Проект офіса			
Замовник			
Дизайнер			
Підписи	Замовник	Дизайнер	
сторін			
Дата	14.11.2024	Арк.	17

M 1:50

ПЛАН РОЗЕТОК І ВИВОДІВ

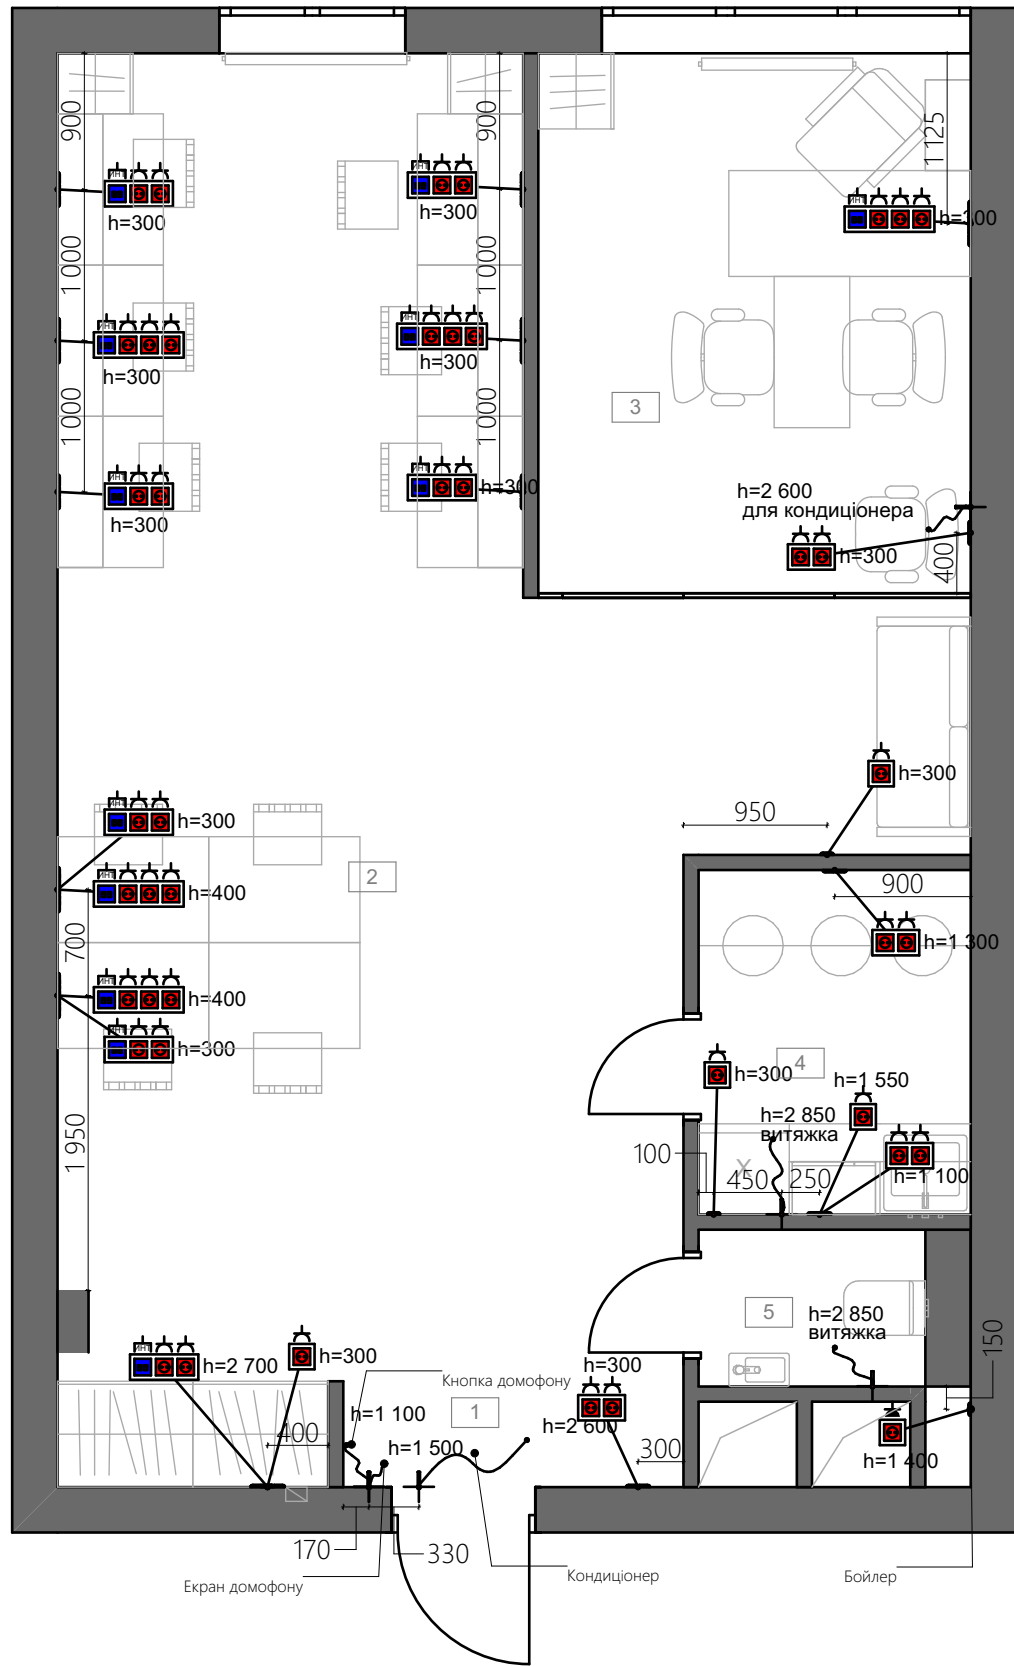

- | | |
|---|---------------------------|
|  | Розетка 220V - 39 шт. |
|  | Розетка інтернет - 12 шт. |
|  | Вивід електричний |




ПРИМІТКИ

- Обмір виконаний без урахування фінальної обробки стін.
- Розміри вказані без урахування фінальної обробки стін.
- Можливе відхилення у розмірах 10-30 мм через кривизну стін та відсутність штукатурки на цеглі (газоблоці).
- Висота монтажу вимикача вказана від оздобленої підлоги.
- Висота монтажу вимикачів вказана на плані біля кожного вимикача.
- Відстань вказана до точки прив'язки, уважно дивитись на ПЛАНІ.
- Розетки - фірми Schneider серія ASFOA колір антрацит (чорні).
- Монтаж кабелю - штроба під кабелю - 1 см.

Проект офіса			
Замовник			
Дизайнер			
Підписи сторін	Замовник	Дизайнер	
Дата	14.11.2024	Арк.	18

М 1:50

ПЛАН РОЗМІЩЕННЯ КОНДИЦІОНЕРІВ

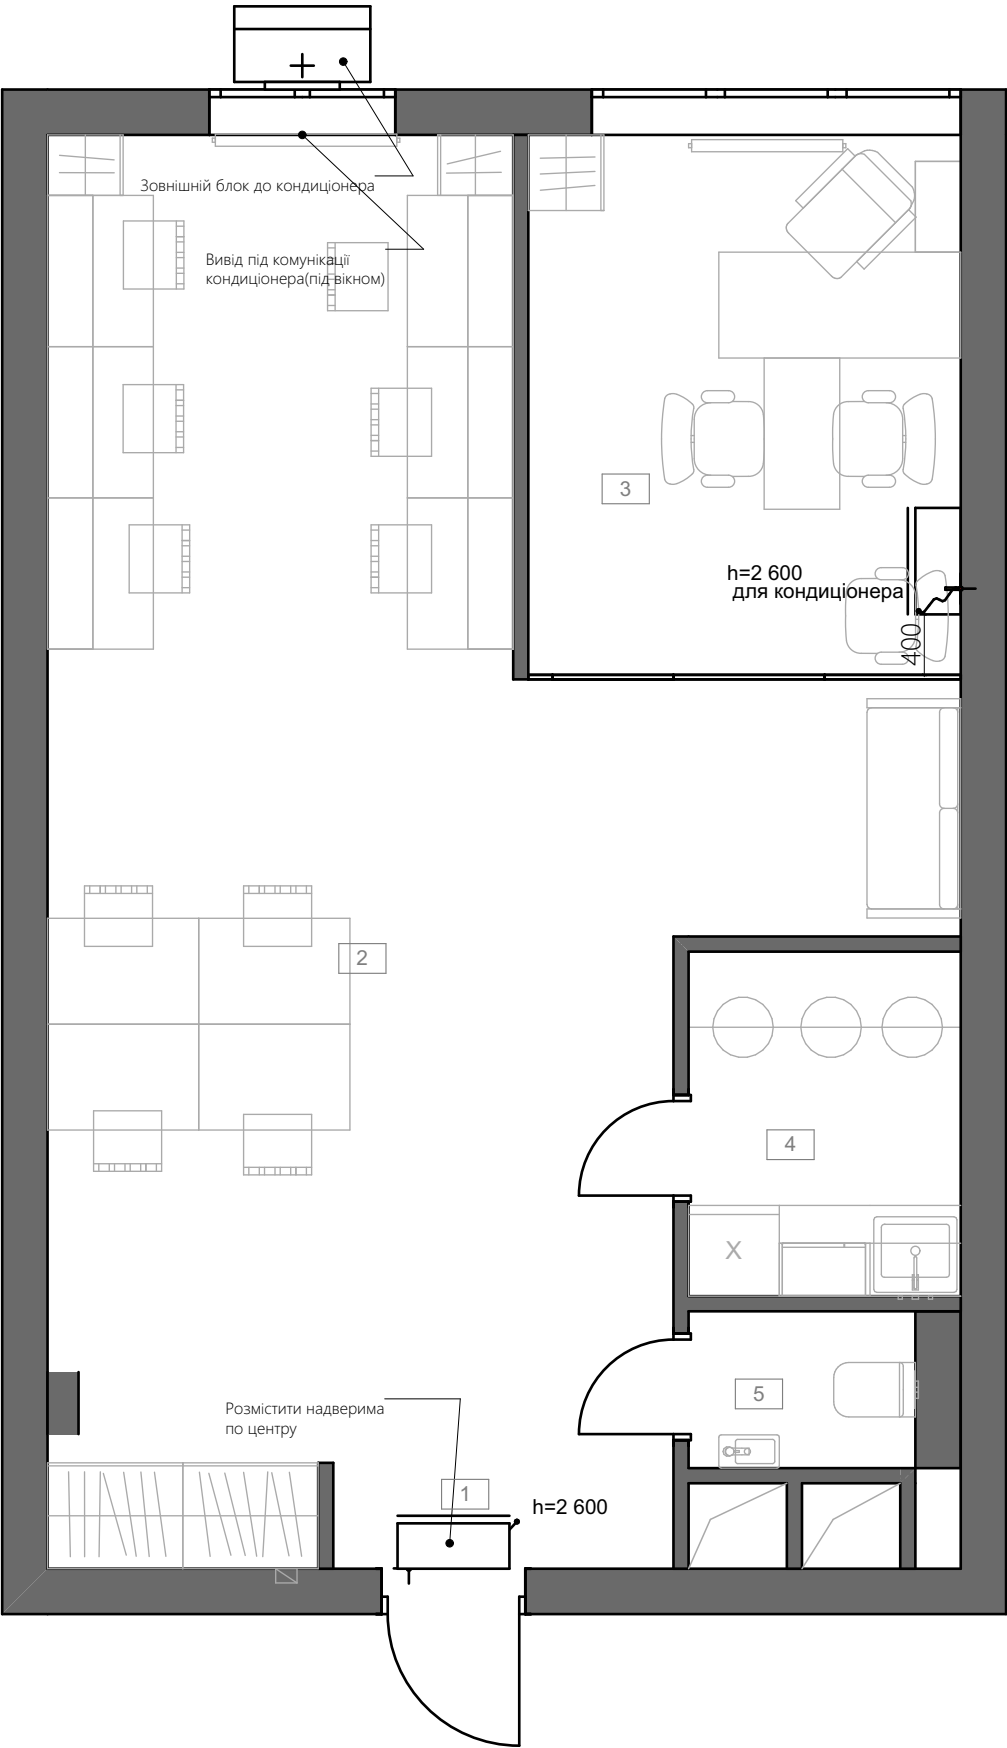

ПРИМІТКИ

- Обмір виконаний без урахування фінальної обробки стін.
 - Розміри вказані без урахування фінальної обробки стін.
 - Можливе відхилення у розмірах 10-30 мм через кривизну стін та відсутність штукатурки на цеглі (газоблоці).
 - Висота монтажу внутрішнього блоку - 100 мм від чистової стелі.
 - Передбачити вивід кондиціонерів до зовнішнього блоку кондиціонера.
- Кондиціонери Куперхантер ,спліті інвекторні 2шт :
CH-SO7FTX F2-NG в кабінет директора
CH-S12FTX F2 -NG в зал над вхідними дверима
Злив в стояк , обов'язково поставить сифон !

Проект офіса			
Замовник			
Дизайнер			
Підписи сторін	Замовник	Дизайнер	
Дата	14.11.2024	Арк.	19

