




Дизайн проєкт
одноповерхового будинку

Зміст проєкту	
№ листа	Назва
01	Титульний аркуш
02	Зміст проєкту
03	ЗД МОДЕЛЬ
04	План обмірів
05	План демонтажу
06	План монтажу
07	План після перепланування
08	План меблів
09	План меблів з розмірами меблів
10	План меблів з ергономічними розмірами
11	План розміщення сантехніки
12	План розміщення кухонного обладнання
13	План оздоблення підлоги
14	План оздоблення стелі
15	План овітлення з меблями
16	План освітлення з розмірами
17	План прив'язки вимикачів до світильників
18	План розеток і виводів
19	Відомість вставок (розетки, вимикачі)
20	План розміщення кондиціонерів
21	ЗД модель
22	ЗД модель
23	візуалізація

Проект одноповерхового будинку			
Замовник			
Дизайнер	PS Planning Space		
Підписи сторін	Замовник	Дизайнер	
Дата	02.07.2025	Арк.	02



М 1:50
ПЛАН ОБМІРІВ

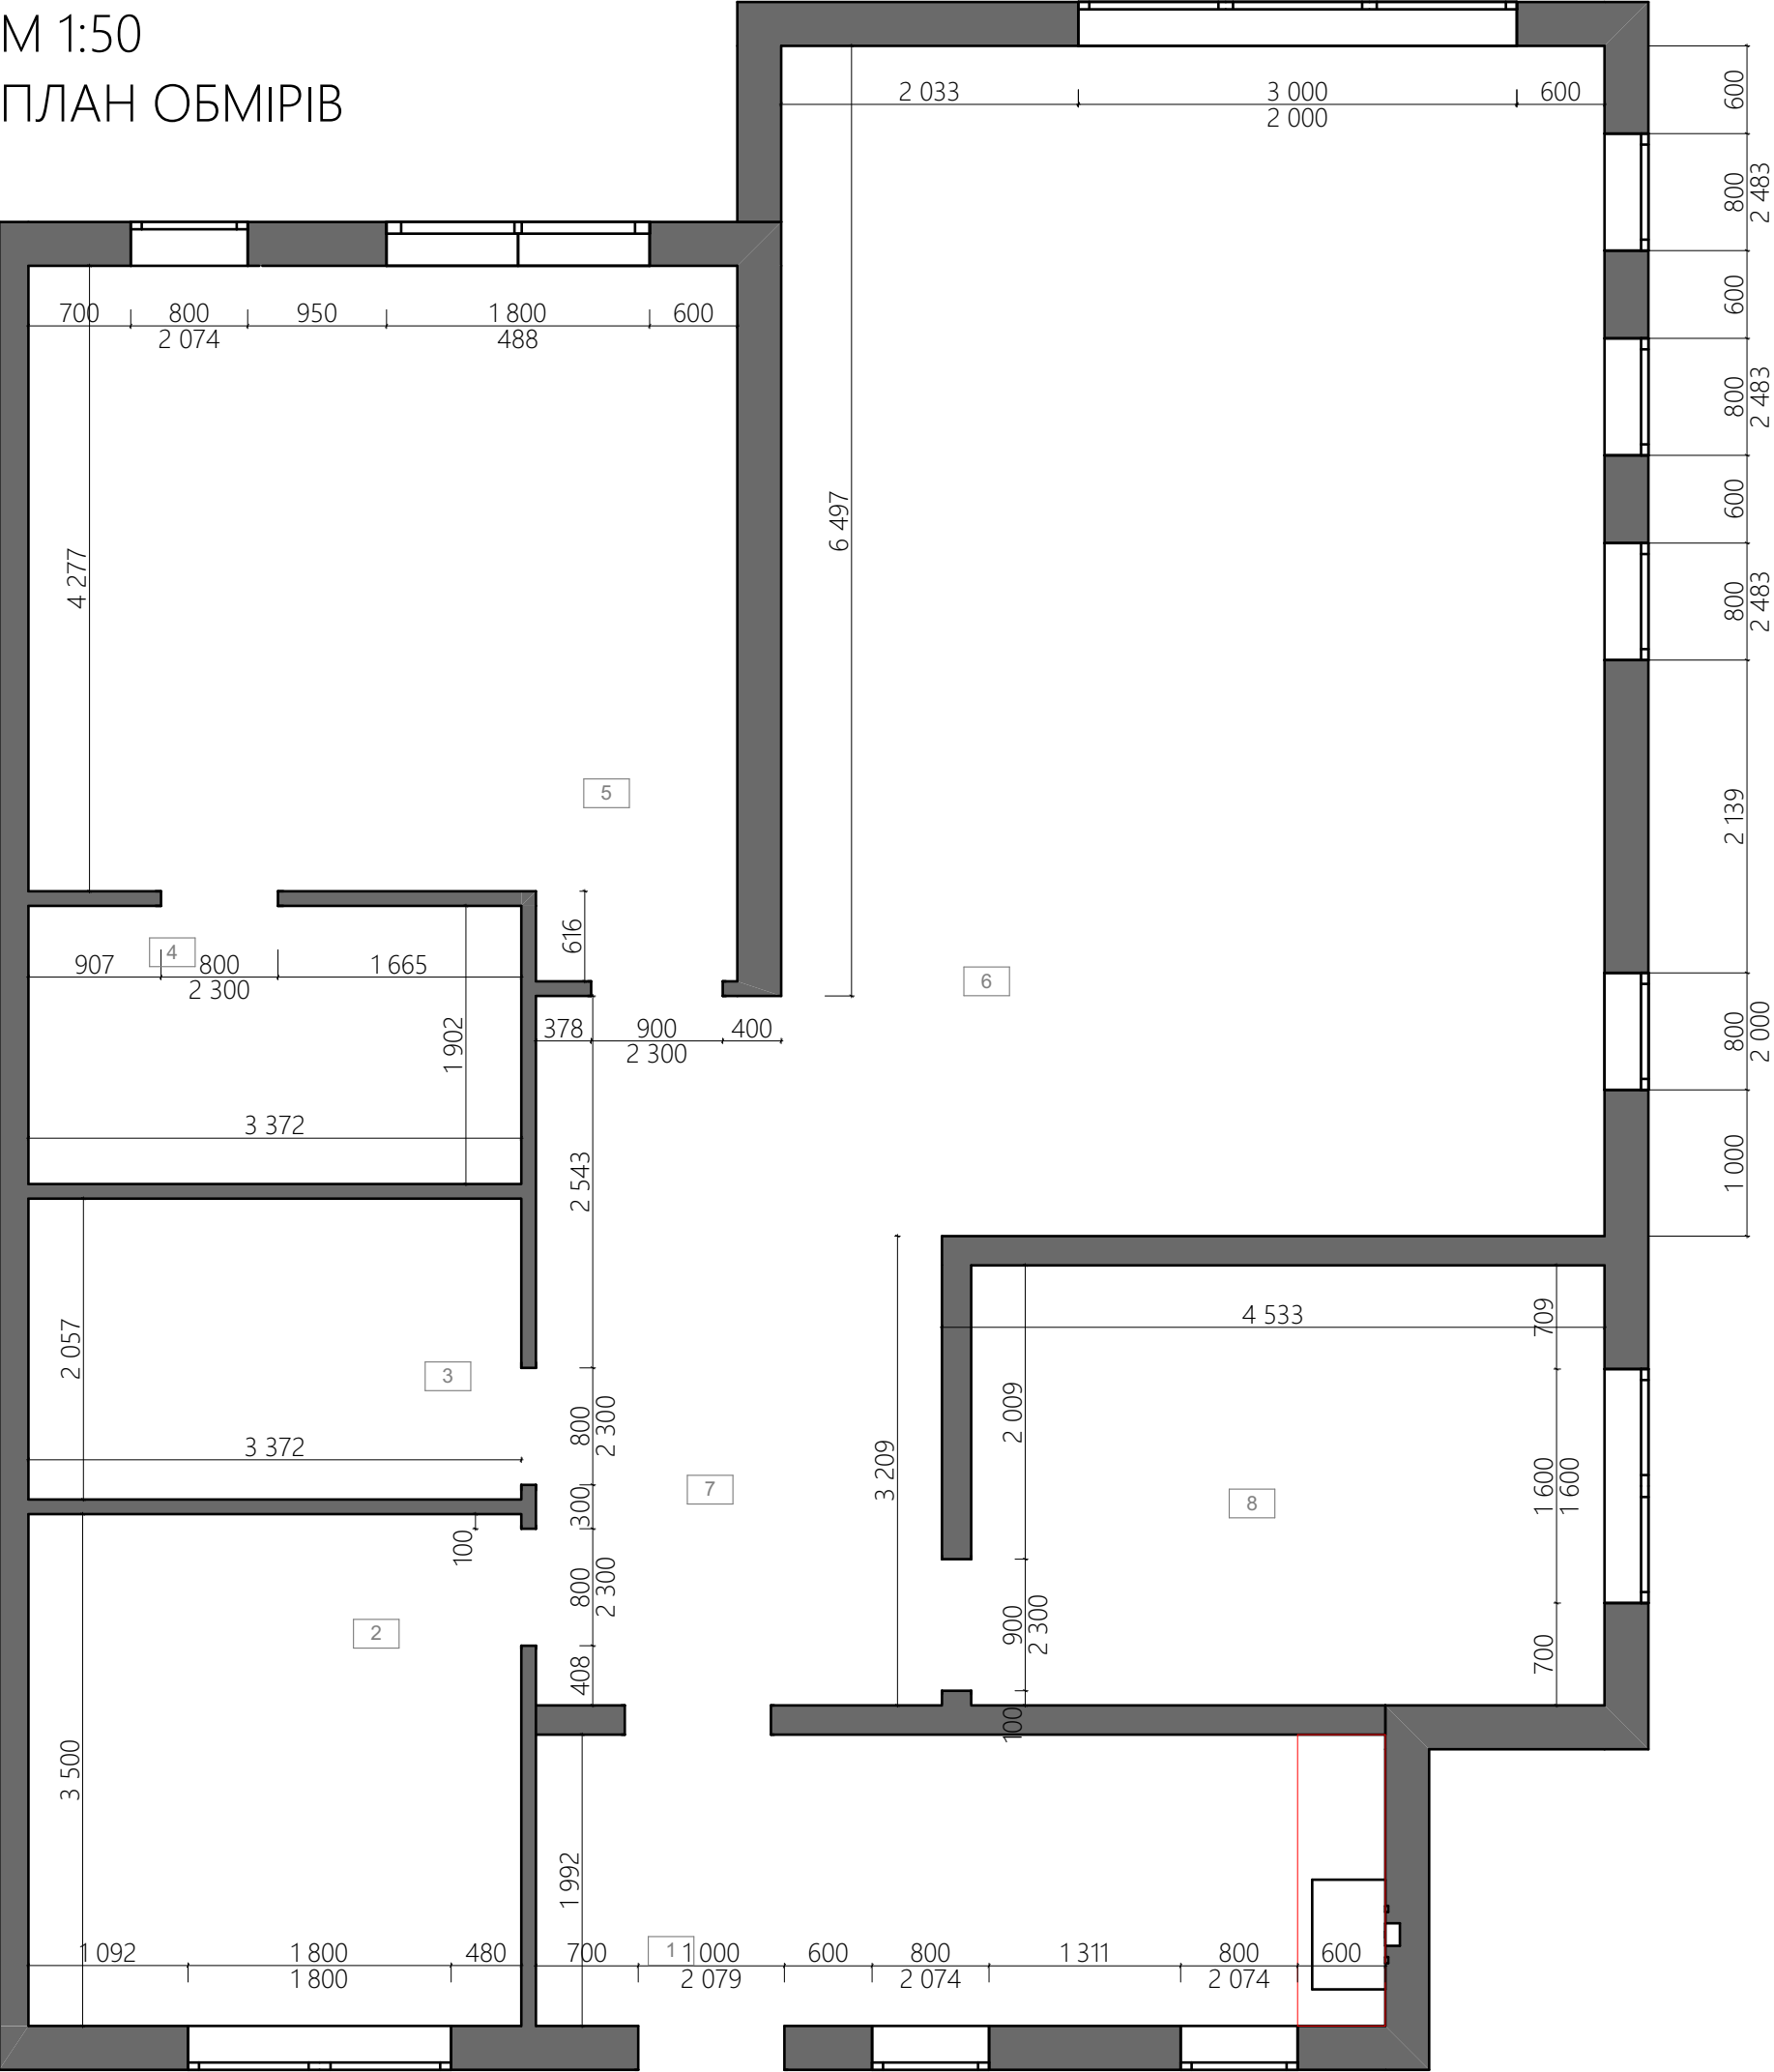


ПРИМІТКИ


- Обмір виконаний без урахування фінальної обробки стін.
- Розміри вказані без урахування фінальної обробки стін.
- Можливе відхилення у розмірах 10-30 мм через кривизну стін.
- Товщина несущих стін - 300 мм.
- Товщина Ненесущих (міжкімнатних) стін - 100 мм та 200 мм.
- Площа проєкта вказана фактична, а не проєктна.

Проект одноповерхового будинку			
Замовник			
Дизайнер	Ps Planning Space		
Підписи сторін	Замовник	Дизайнер	
Дата	02.07.2025	Арк.	04

М 1:50
ПЛАН ДЕМОНТАЖУ

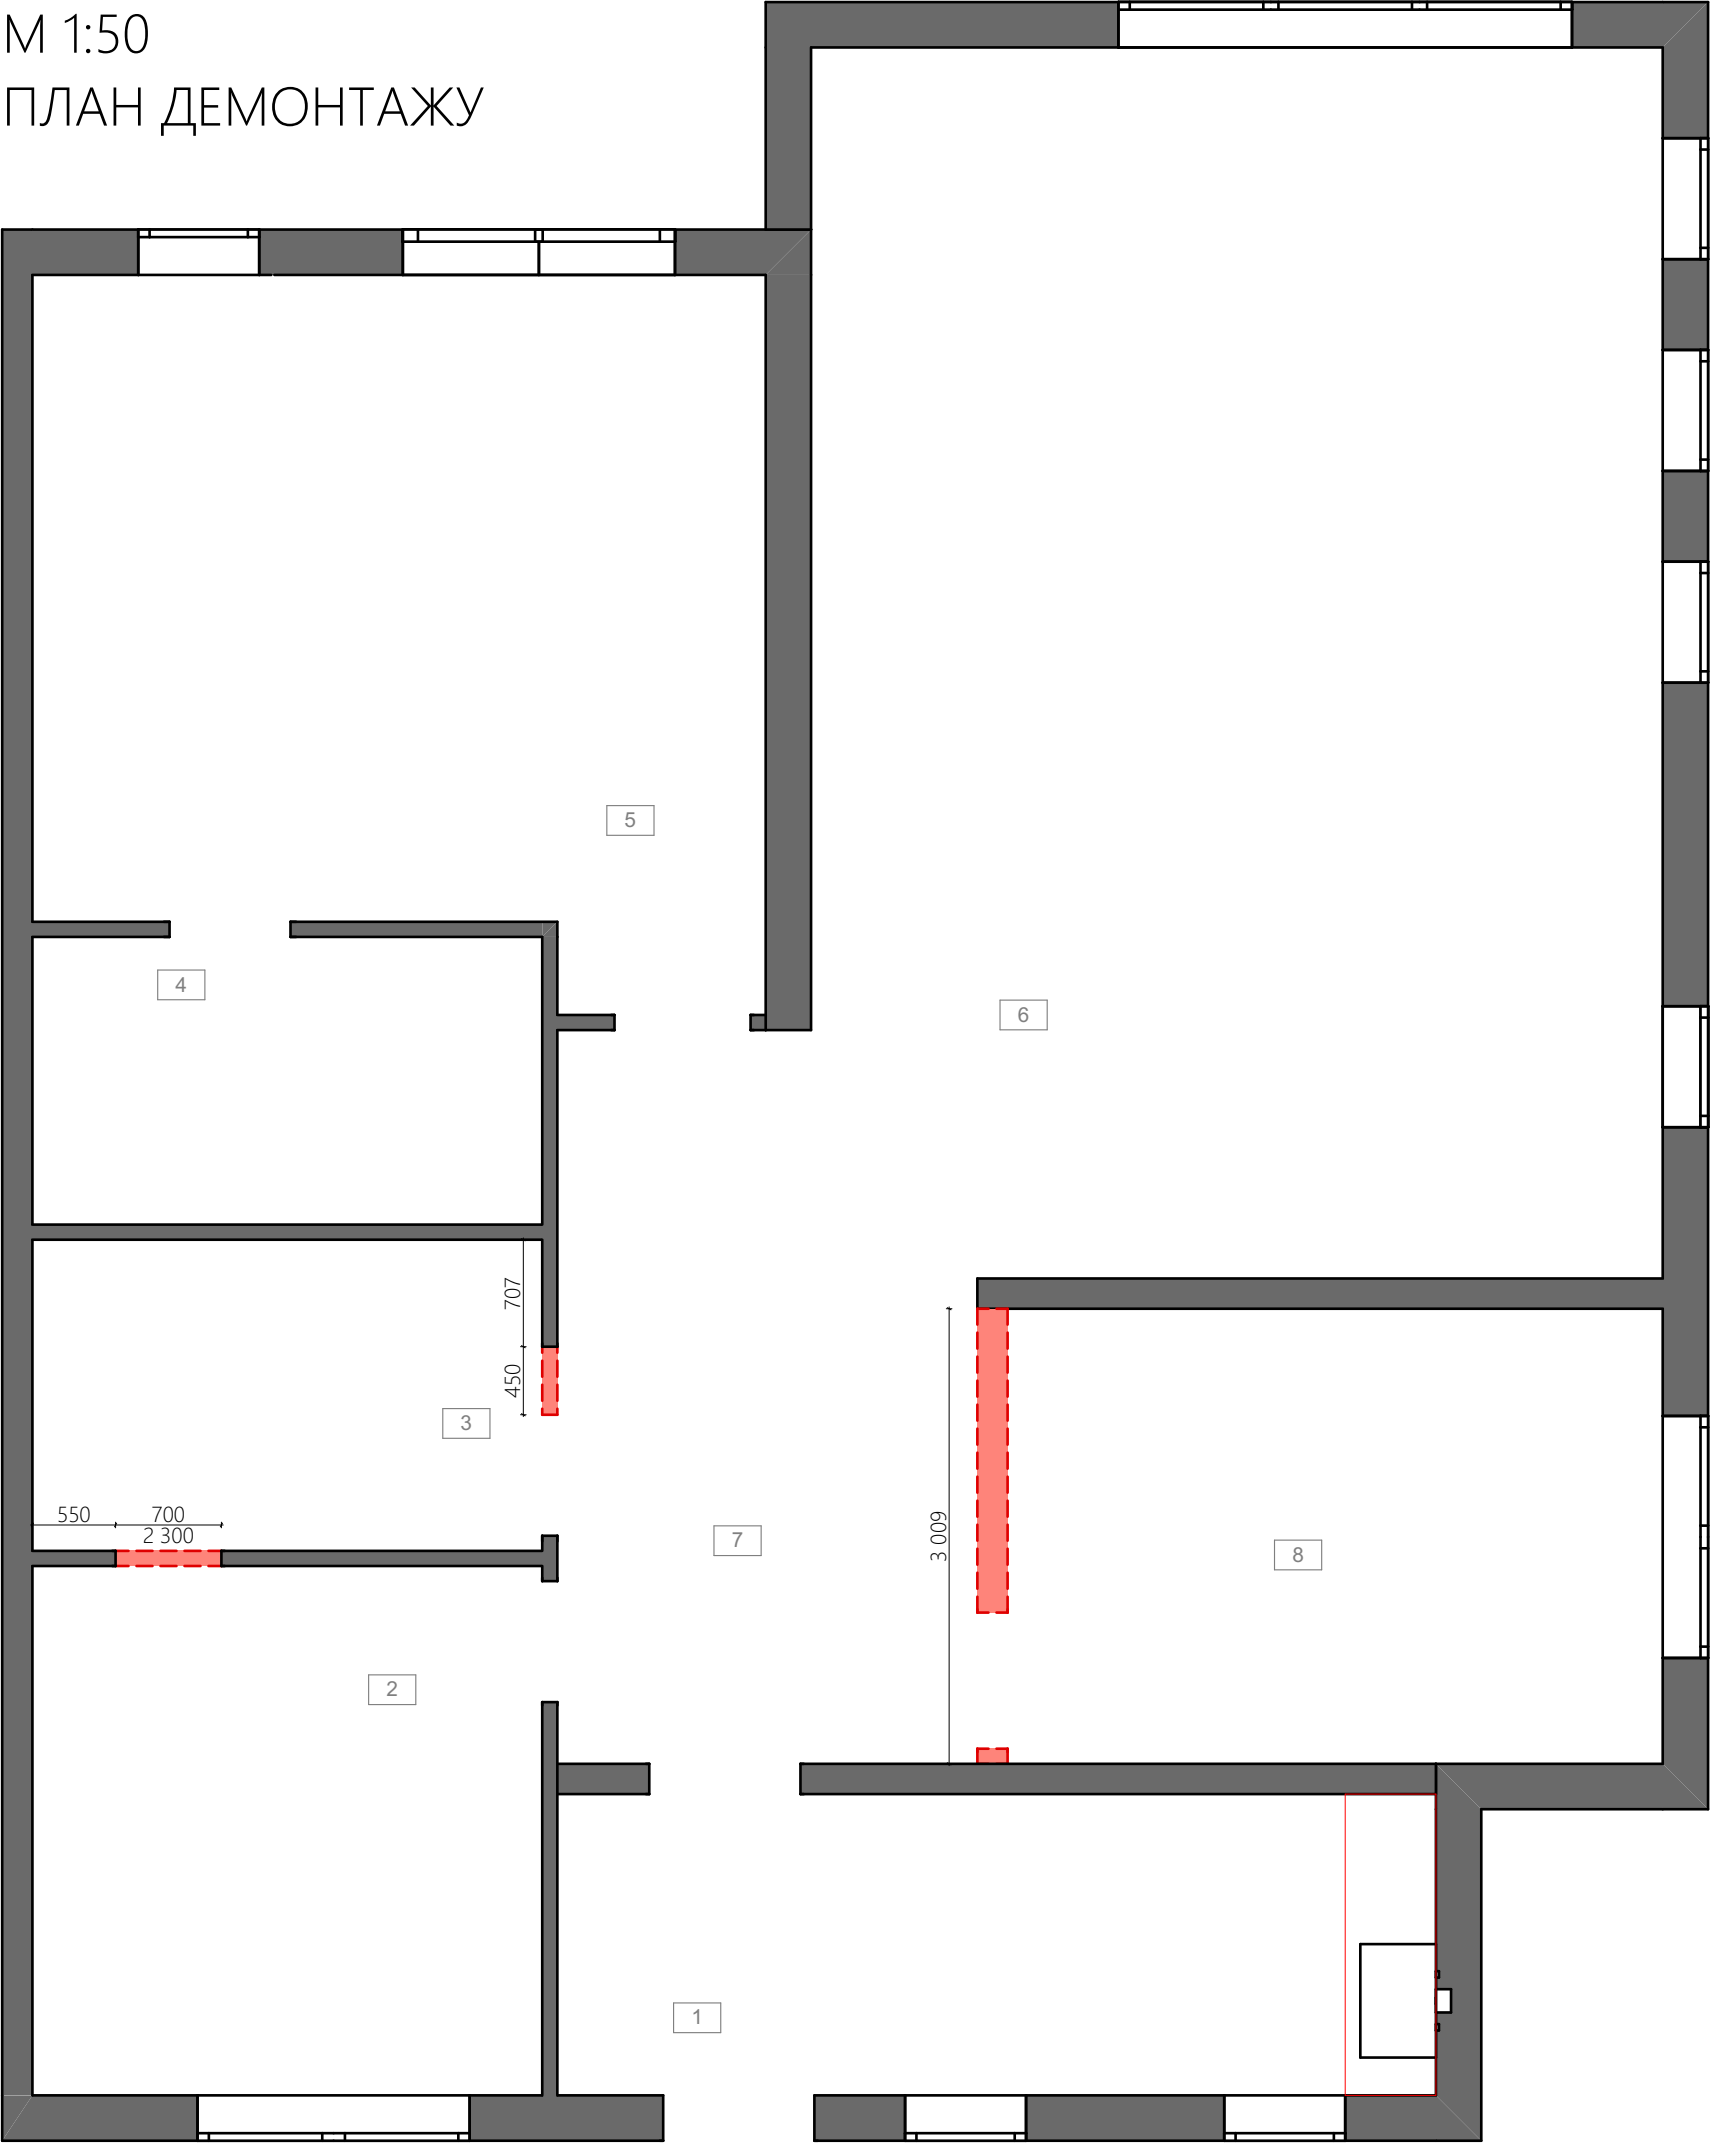

- Стіни несущі
- Стіни несущі
- Стіни несущі
- Конструкції які демонтуються
- Конструкції які демонтуються

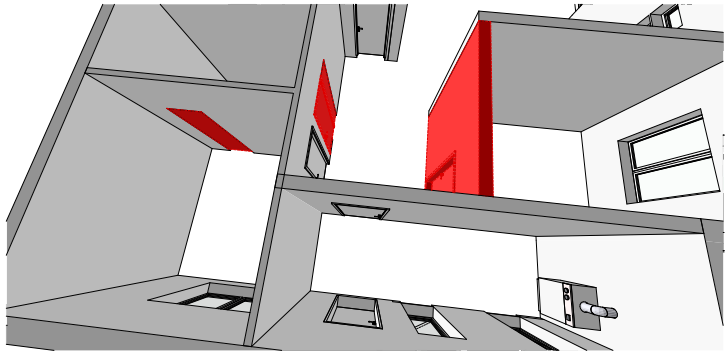


ПРИМІТКИ

- Обмір виконаний без урахування фінальної обробки стін.
- Розміри вказані без урахування фінальної обробки стін.
- Можливе відхилення у розмірах 10-30 мм через кривизну стін.
- Провести демонтаж штукатурки на віконних відкосах!
- Провести демонтаж утеплювача на балконі!

Проект одноповерхового будинку			
Замовник			
Дизайнер	Ps Planning Space		
Підписи	Замовник	Дизайнер	
сторін			
Дата	02.07.2025	Арк.	05

М 1:50
ПЛАН МОНТАЖУ

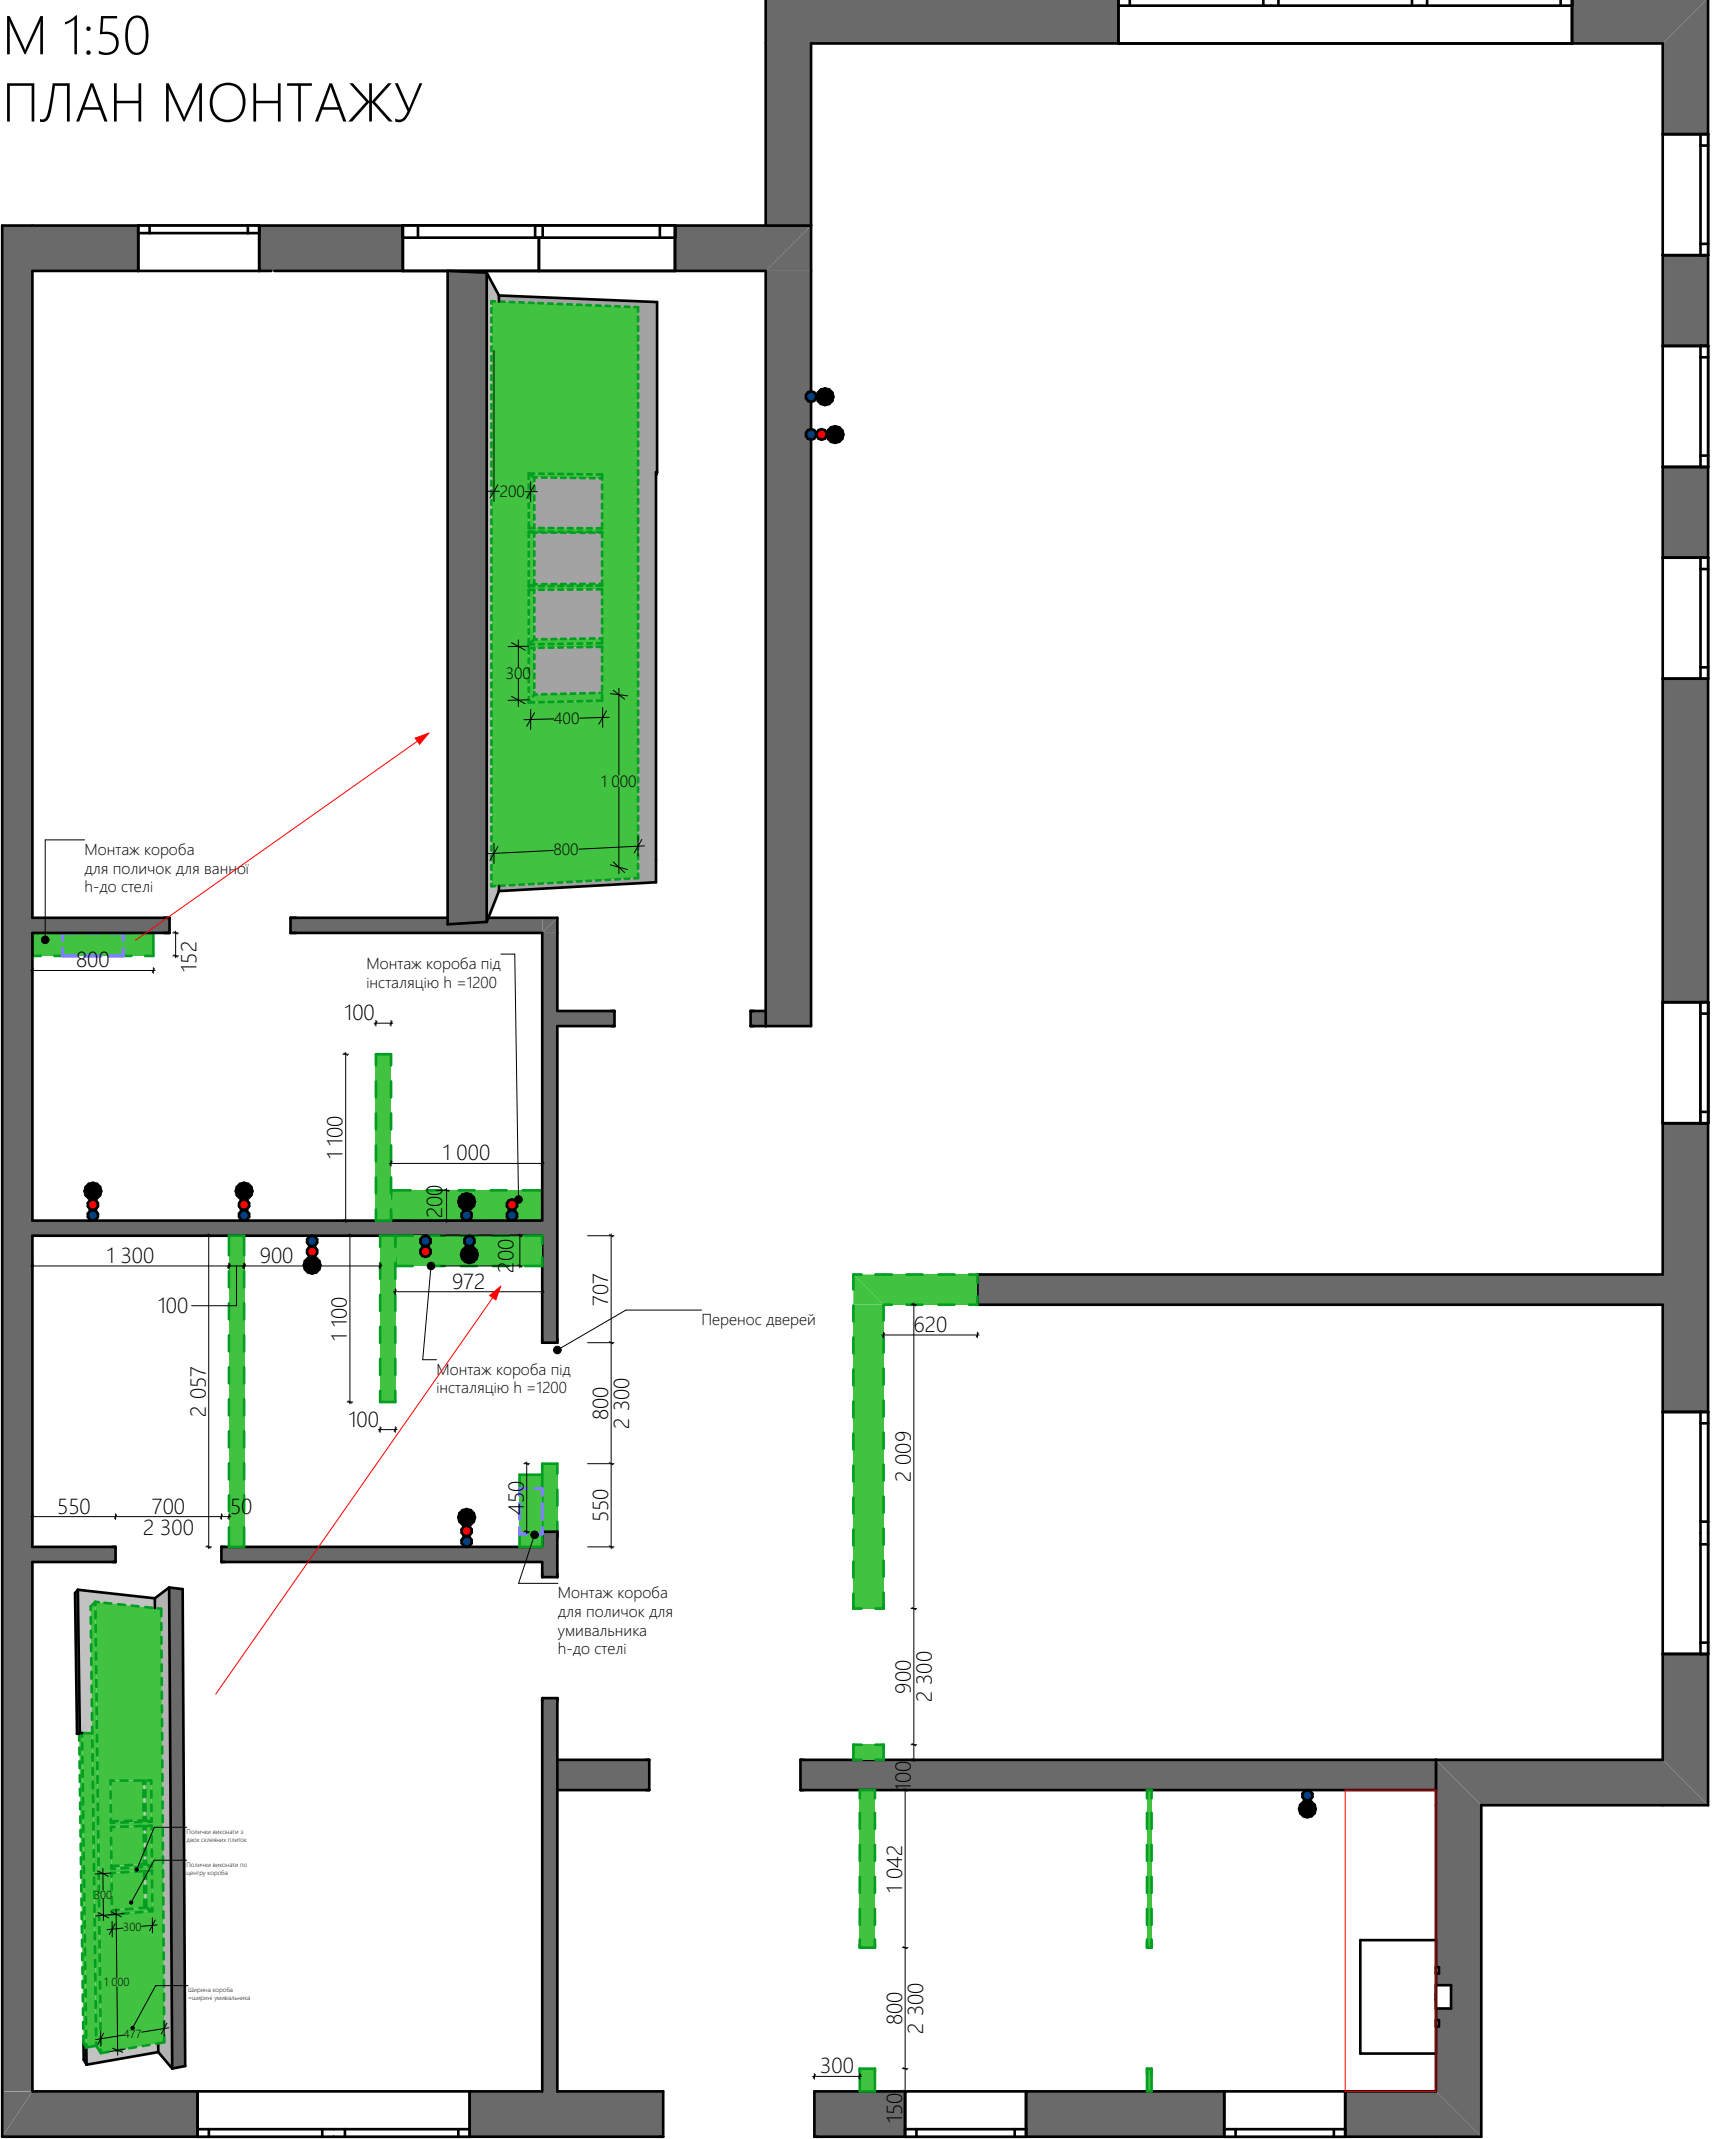

- Стіни несущі
- Стіни Ненесущі
- Стіни Ненесущі
- Конструкції які монтуються
- Конструкції які монтуються
- Вивід гарячої води
- Вивід холодної води
- Вивід каналізації




ПРИМІТКИ

- Обмір виконаний без урахування фінальної обробки стін.
- Розміри вказані без урахування фінальної обробки стін.
- Можливе відхилення у розмірах 10-30 мм через кривизну стін та відсутність штукатурки на цеглі (газоблоці).
- Всі розміри можуть бути скориговані в зв'язку з монтажними роботами. У санвузлах змонтувати стяжку.
- У місцях розміщення вбудованих меблів після фінальної обробки стін має бути витриманий кут 90 градусів .
- На віконних відкосах виконати монтаж ЕППС 20-30мм(там де можливо).
- У санвузлах виконати шумоізоляцію стояків.
- На вікнах встановити вентиляційний віконний клапан New-Air припливний!
- У санвузлі в мокрих зонах використати епоксидну фугу для затирання швів.
- На віконних відкосах виконати монтаж "Профіль ПВХ привіконний з сіткою".

Проект одноповерхового будинку			
Замовник			
Дизайнер	Ps Planning Space		
Підписи сторін	Замовник	Дизайнер	
Дата	02.07.2025	Арк.	06

М 1:50

ПЛАН ПІСЛЯ ПЕРЕПЛАНУВАННЯ

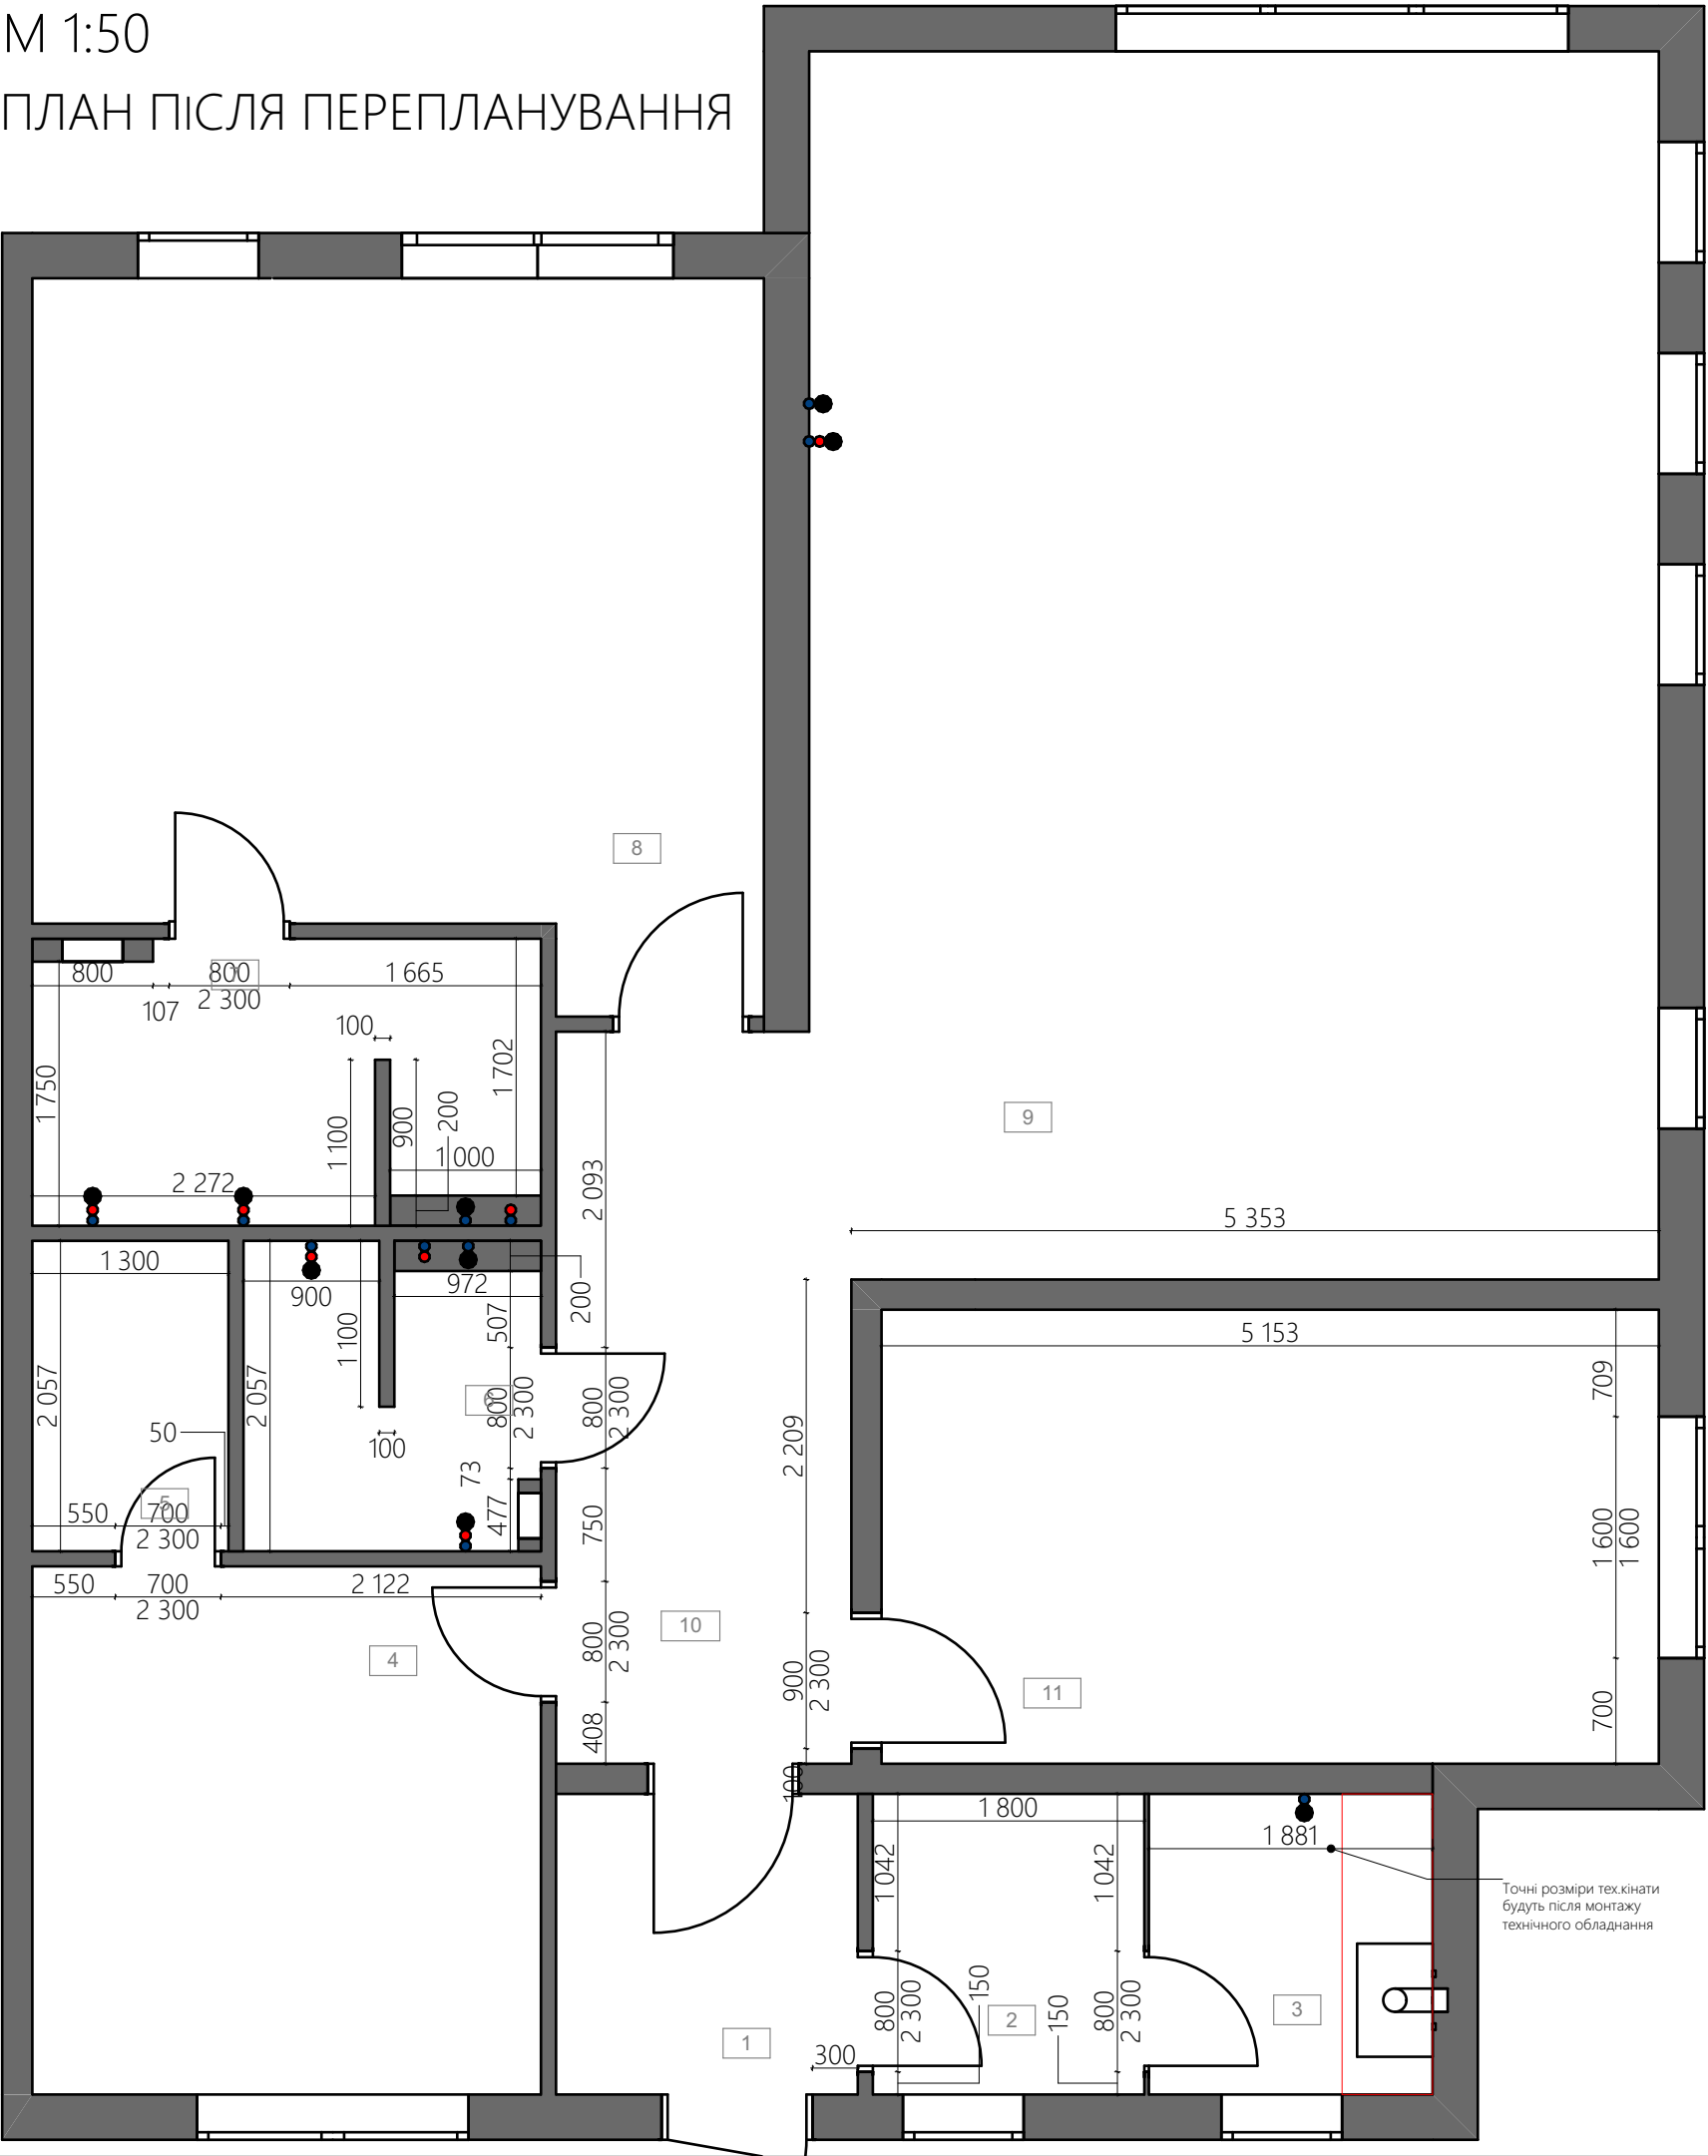

- Стіни несущі
- Стіни Ненесущі
- Стіни Ненесущі
- Вивід гарячої води
- Вивід холодної води
- Вивід каналізації

Експлікація приміщень після перепланування		
№	Назва	Площа
1	Передпокій	3,98
2	Гардеробна 1	3,59
3	Тех. кімната	3,75
4	Дитяча 1	11,80
5	Гардиробна	2,67
6	Санвузол гостьовий	3,68
7	Санвузол	6,30
8	Спальня	21,59
9	Кухня-вітальня	45,62
10	Хол	9,27
11	Гостьова	15,51
		127,76 м²

ПРИМІТКИ

- Обмір виконаний без урахування фінальної обробки стін.
- Розміри вказані без урахування фінальної обробки стін.
- Можливе відхилення у розмірах 10-30 мм через кривизну стін.
- Всі розміри можуть бути скориговані в зв'язку з монтажними роботами.

Проект одноповерхового будинку			
Замовник			
Дизайнер	Ps Planning Space		
Підписи сторін	Замовник	Дизайнер	
Дата	02.07.2025	Арк.	07

ПЛАН МЕБЛІВ




- Обмір виконаний без урахування фінальної обробки стін.
- Розміри вказані без урахування фінальної обробки стін.
- Можливе відхилення у розмірах 10-30 мм через кривизну стін та відсутність штукатурки на цеглі (газоблоці).
- Висота шаф в кімнатах **ДО СТЕЛІ**. Після завершення ремонту зробити повторні заміри.



Проект одноповерхового будинку			
Замовник			
Дизайнер	PS Planning Space		
Підписи сторін	Замовник	Дизайнер	
Дата	02.07.2025	Арк.	08

М 1:50
ПЛАН МЕБЛІВ З РОЗМІРАМИ

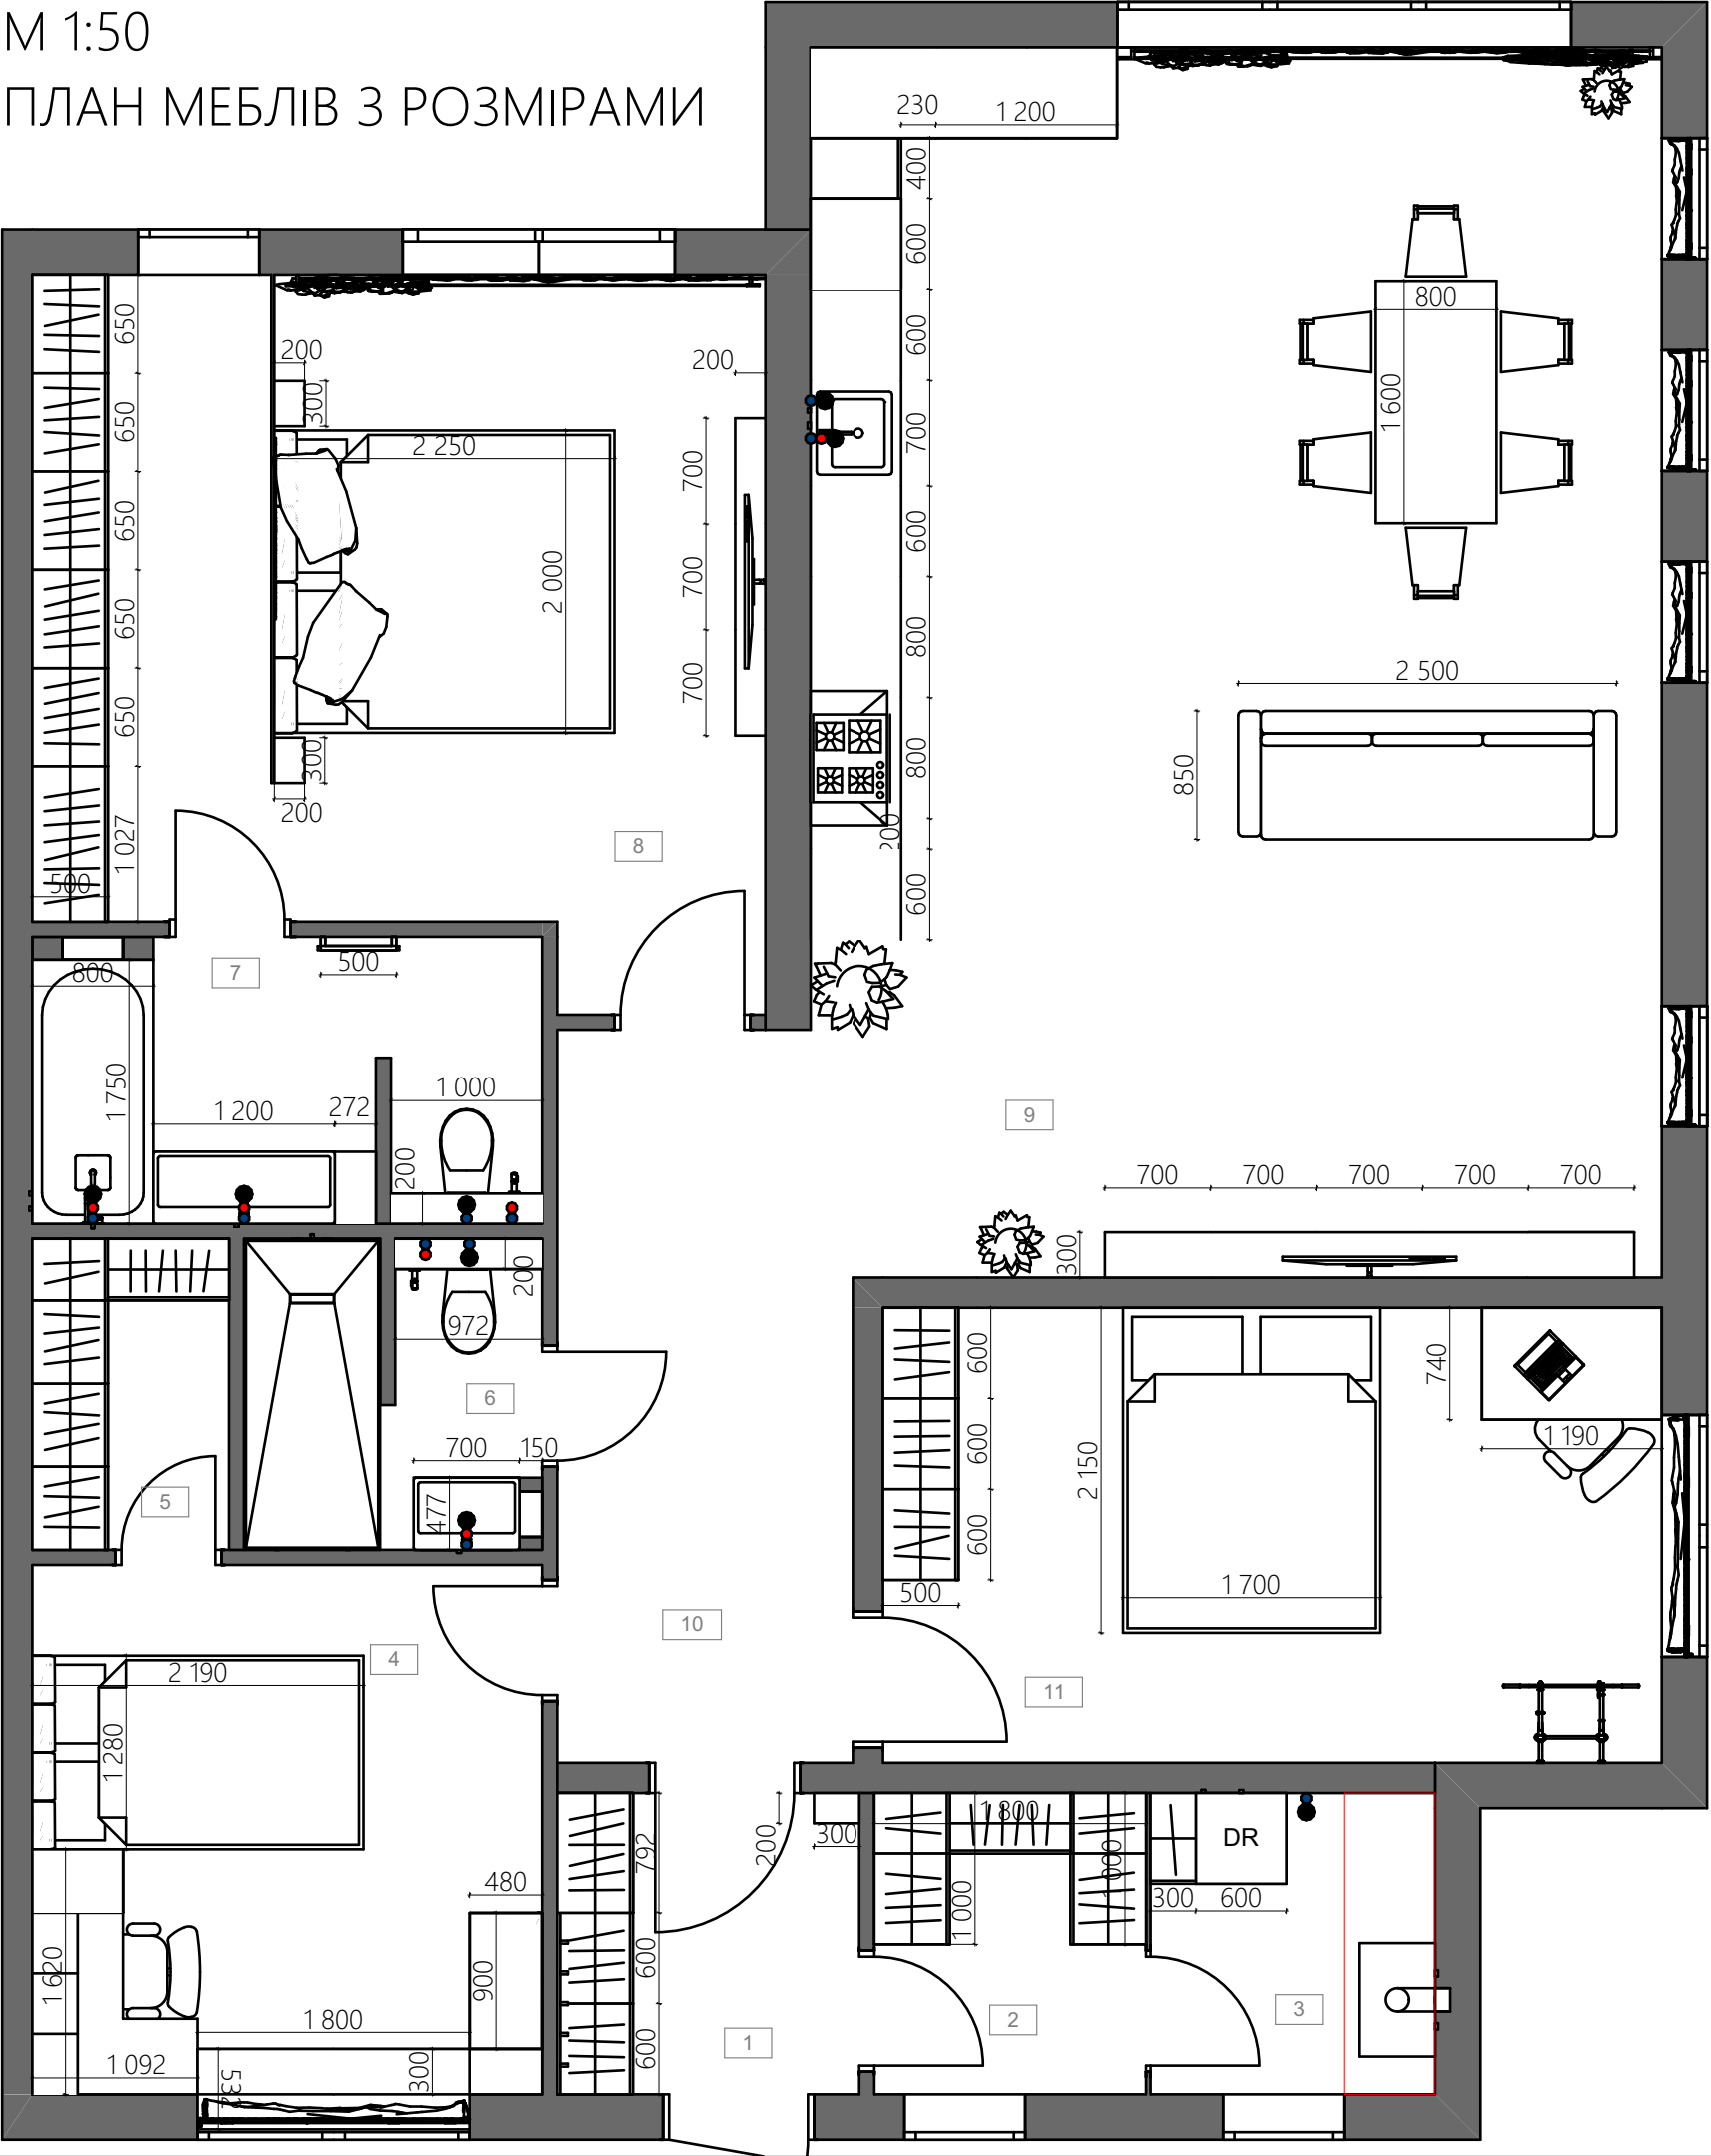


- Стіни несущі
- Стіни Ненесущі
- Стіни Ненесущі
- Вивід гарячої води
- Вивід холодної води
- Вивід каналізації

ПРИМІТКИ

- Обмір виконаний без урахування фінальної обробки стін.
- Розміри вказані без урахування фінальної обробки стін.
- Можливе відхилення у розмірах 10-30 мм через кривизну стін.
- Висота шаф в кімнатах **ДО СТЕЛІ**. Після завершення ремонту зробити повторні заміри.

Проект одноповерхового будинку			
Замовник	Ps Planning Space		
Дизайнер	Замовник	Дизайнер	
Підписи сторін			
Дата	02.07.2025	Арк.	09

М 1:50
ПЛАН МЕБЛІВ 3
ЕРГОНОМІЧНИМИ РОЗМІРАМИ

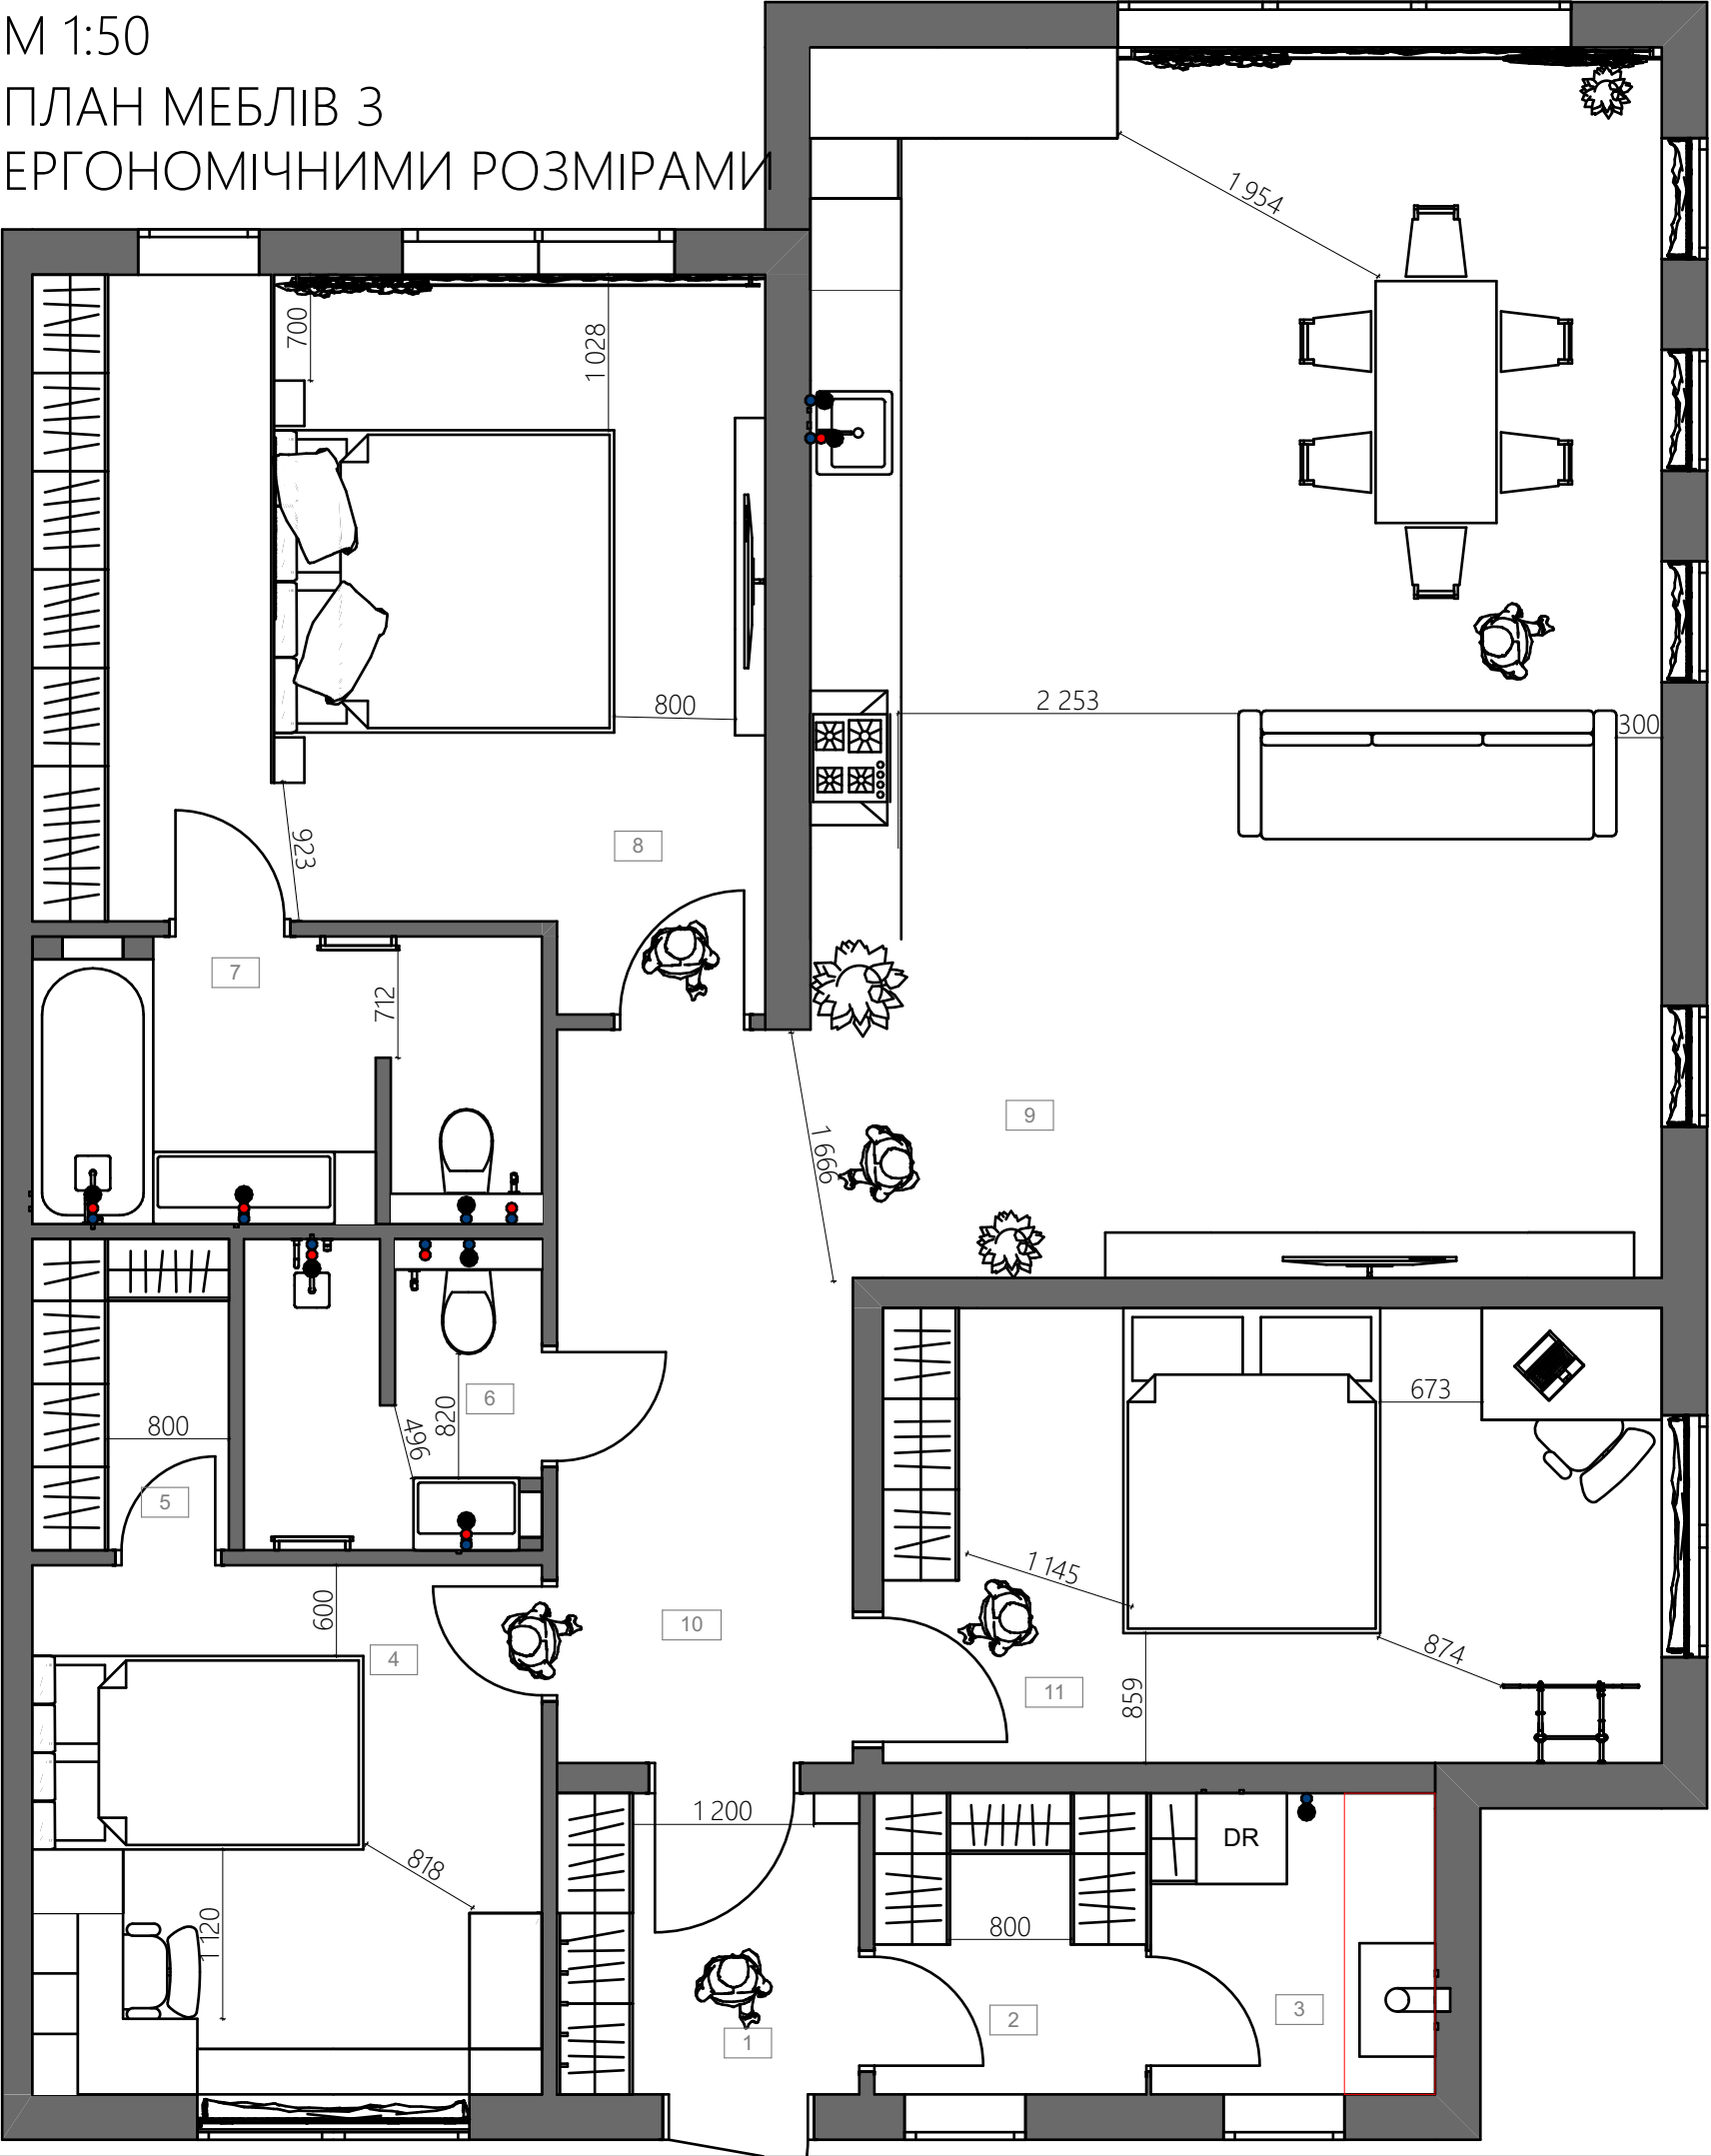

- Стіни несущі
- Стіни Ненесущі
- Стіни Ненесущі
- Вивід гарячої води
- Вивід холодної води
- Вивід каналізації

ПРИМІТКИ


- Обмір виконаний без урахування фінальної обробки стін.
- Розміри вказані без урахування фінальної обробки стін.
- Можливе відхилення у розмірах 10-30 мм через кривизну стін та відсутність штукатурки на цеглі (газоблоці).
- Висота шаф в кімнатах **ДО СТЕЛІ**. Після завершення ремонту зробити повторні заміри.

Ліжко MONACO від компанії VI'LUX



Проект одноповерхового будинку			
Замовник	Ps Planning Space		
Дизайнер	Замовник	Дизайнер	
Підписи сторін			
Дата	02.07.2025	Арк.	10

М 1:50
ПЛАН РОЗМІЩЕННЯ
САНТЕХНІКИ

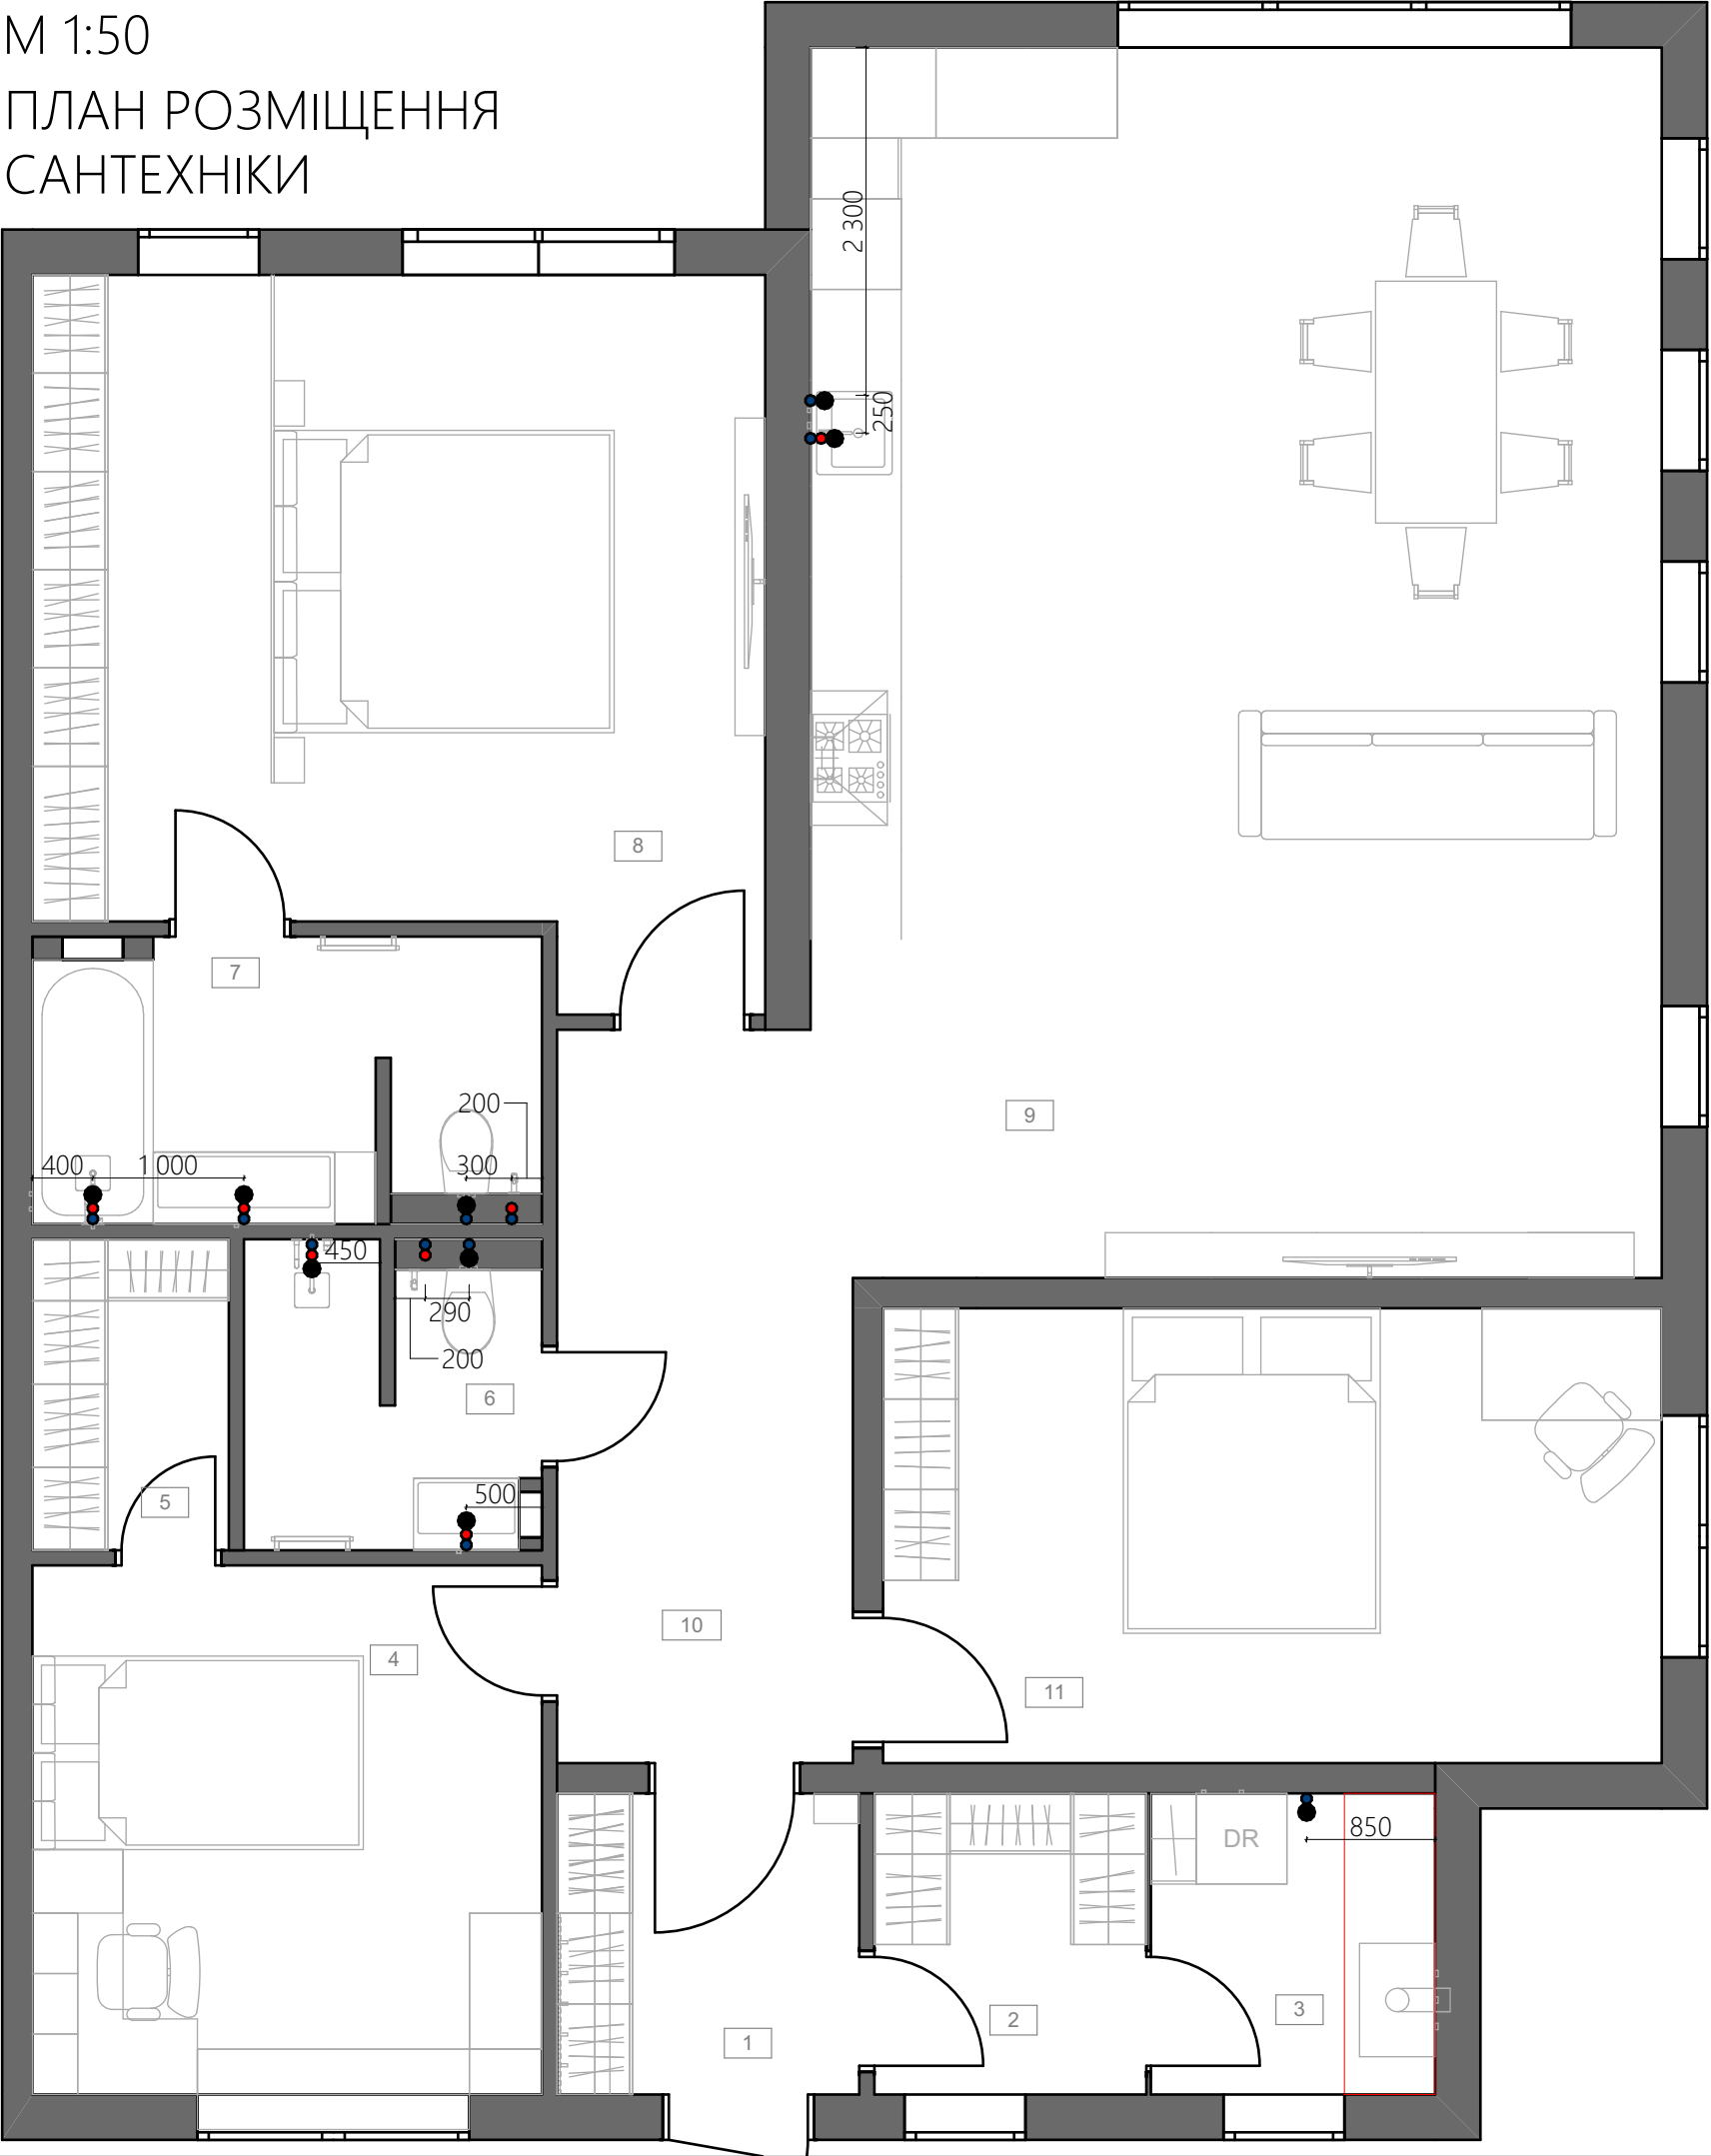

- Стіни несущі
- Стіни Ненесущі
- Вивід гарячої води
- Вивід холодної води
- Вивід каналізації

Раковина КОМО 70 см
з/о меблева. **КОМО**



Kludi bozz гігієнічний
набір




ПРИМІТКИ

- Обмір виконаний без урахування фінальної обробки стін.
- Розміри вказані без урахування фінальної обробки стін.
- Можливе відхилення у розмірах 10-30 мм через кривизну стін та відсутність штукатурки на цеглі (газоблоці).
- Прив'язки сантехнічних приладів можуть бути скориговані.
- При встановленні сантехніки врахувати розкладку плитки (в залежності від обраної моделі).
- Висоту виводів визначити з сантехніком.
- На момент монтажу уточнити список сантехнічних приладів.
- Точне розташування щодо центру і висоти виводів див. В технічній документації на кожний виріб.
- При заміні сантехприлада - враховувати нові технічні характеристики його монтажу.
- До комунікацій, до яких необхідно мати доступ, передбачити ревізійні сантехнічні люки.

Проект одноповерхового будинку			
Замовник			
Дизайнер	PS Planning Space		
Підписи	Замовник	Дизайнер	
сторін			
Дата	02.07.2025	Арк.	11


ПЛАН РОЗМІЩЕННЯ КУХОННОГО ОБЛАДНАННЯ

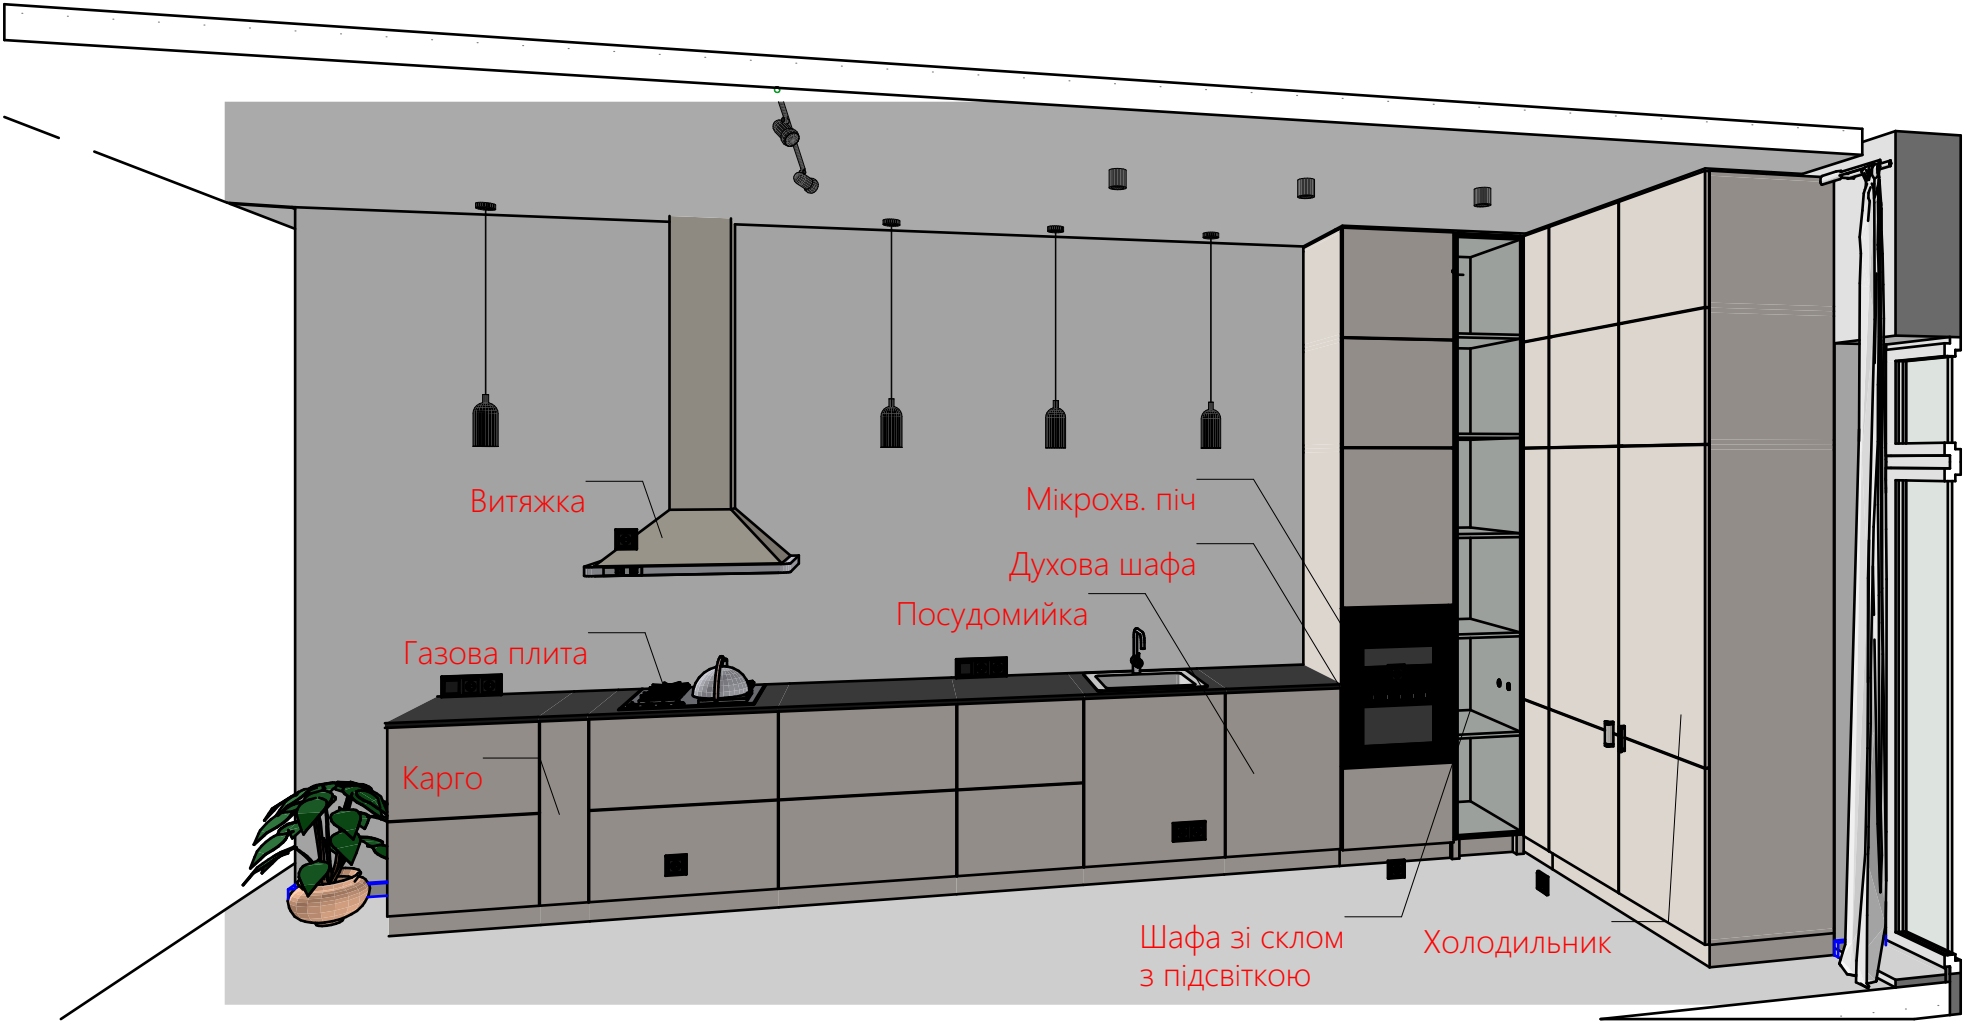

ПРИМІТКИ

- Обмір виконаний без урахування фінальної обробки стін.
- Розміри вказані без урахування фінальної обробки стін.
- Можливе відхилення у розмірах 10-30 мм через кривизну стін та відсутність штукатурки на цеглі (газоблоці).
- Верхні шафи кухні будуть ДО стелі.
- Висота верхніх шаф може бути змінена..

М 1:50
ПЛАН ПІДЛОГИ

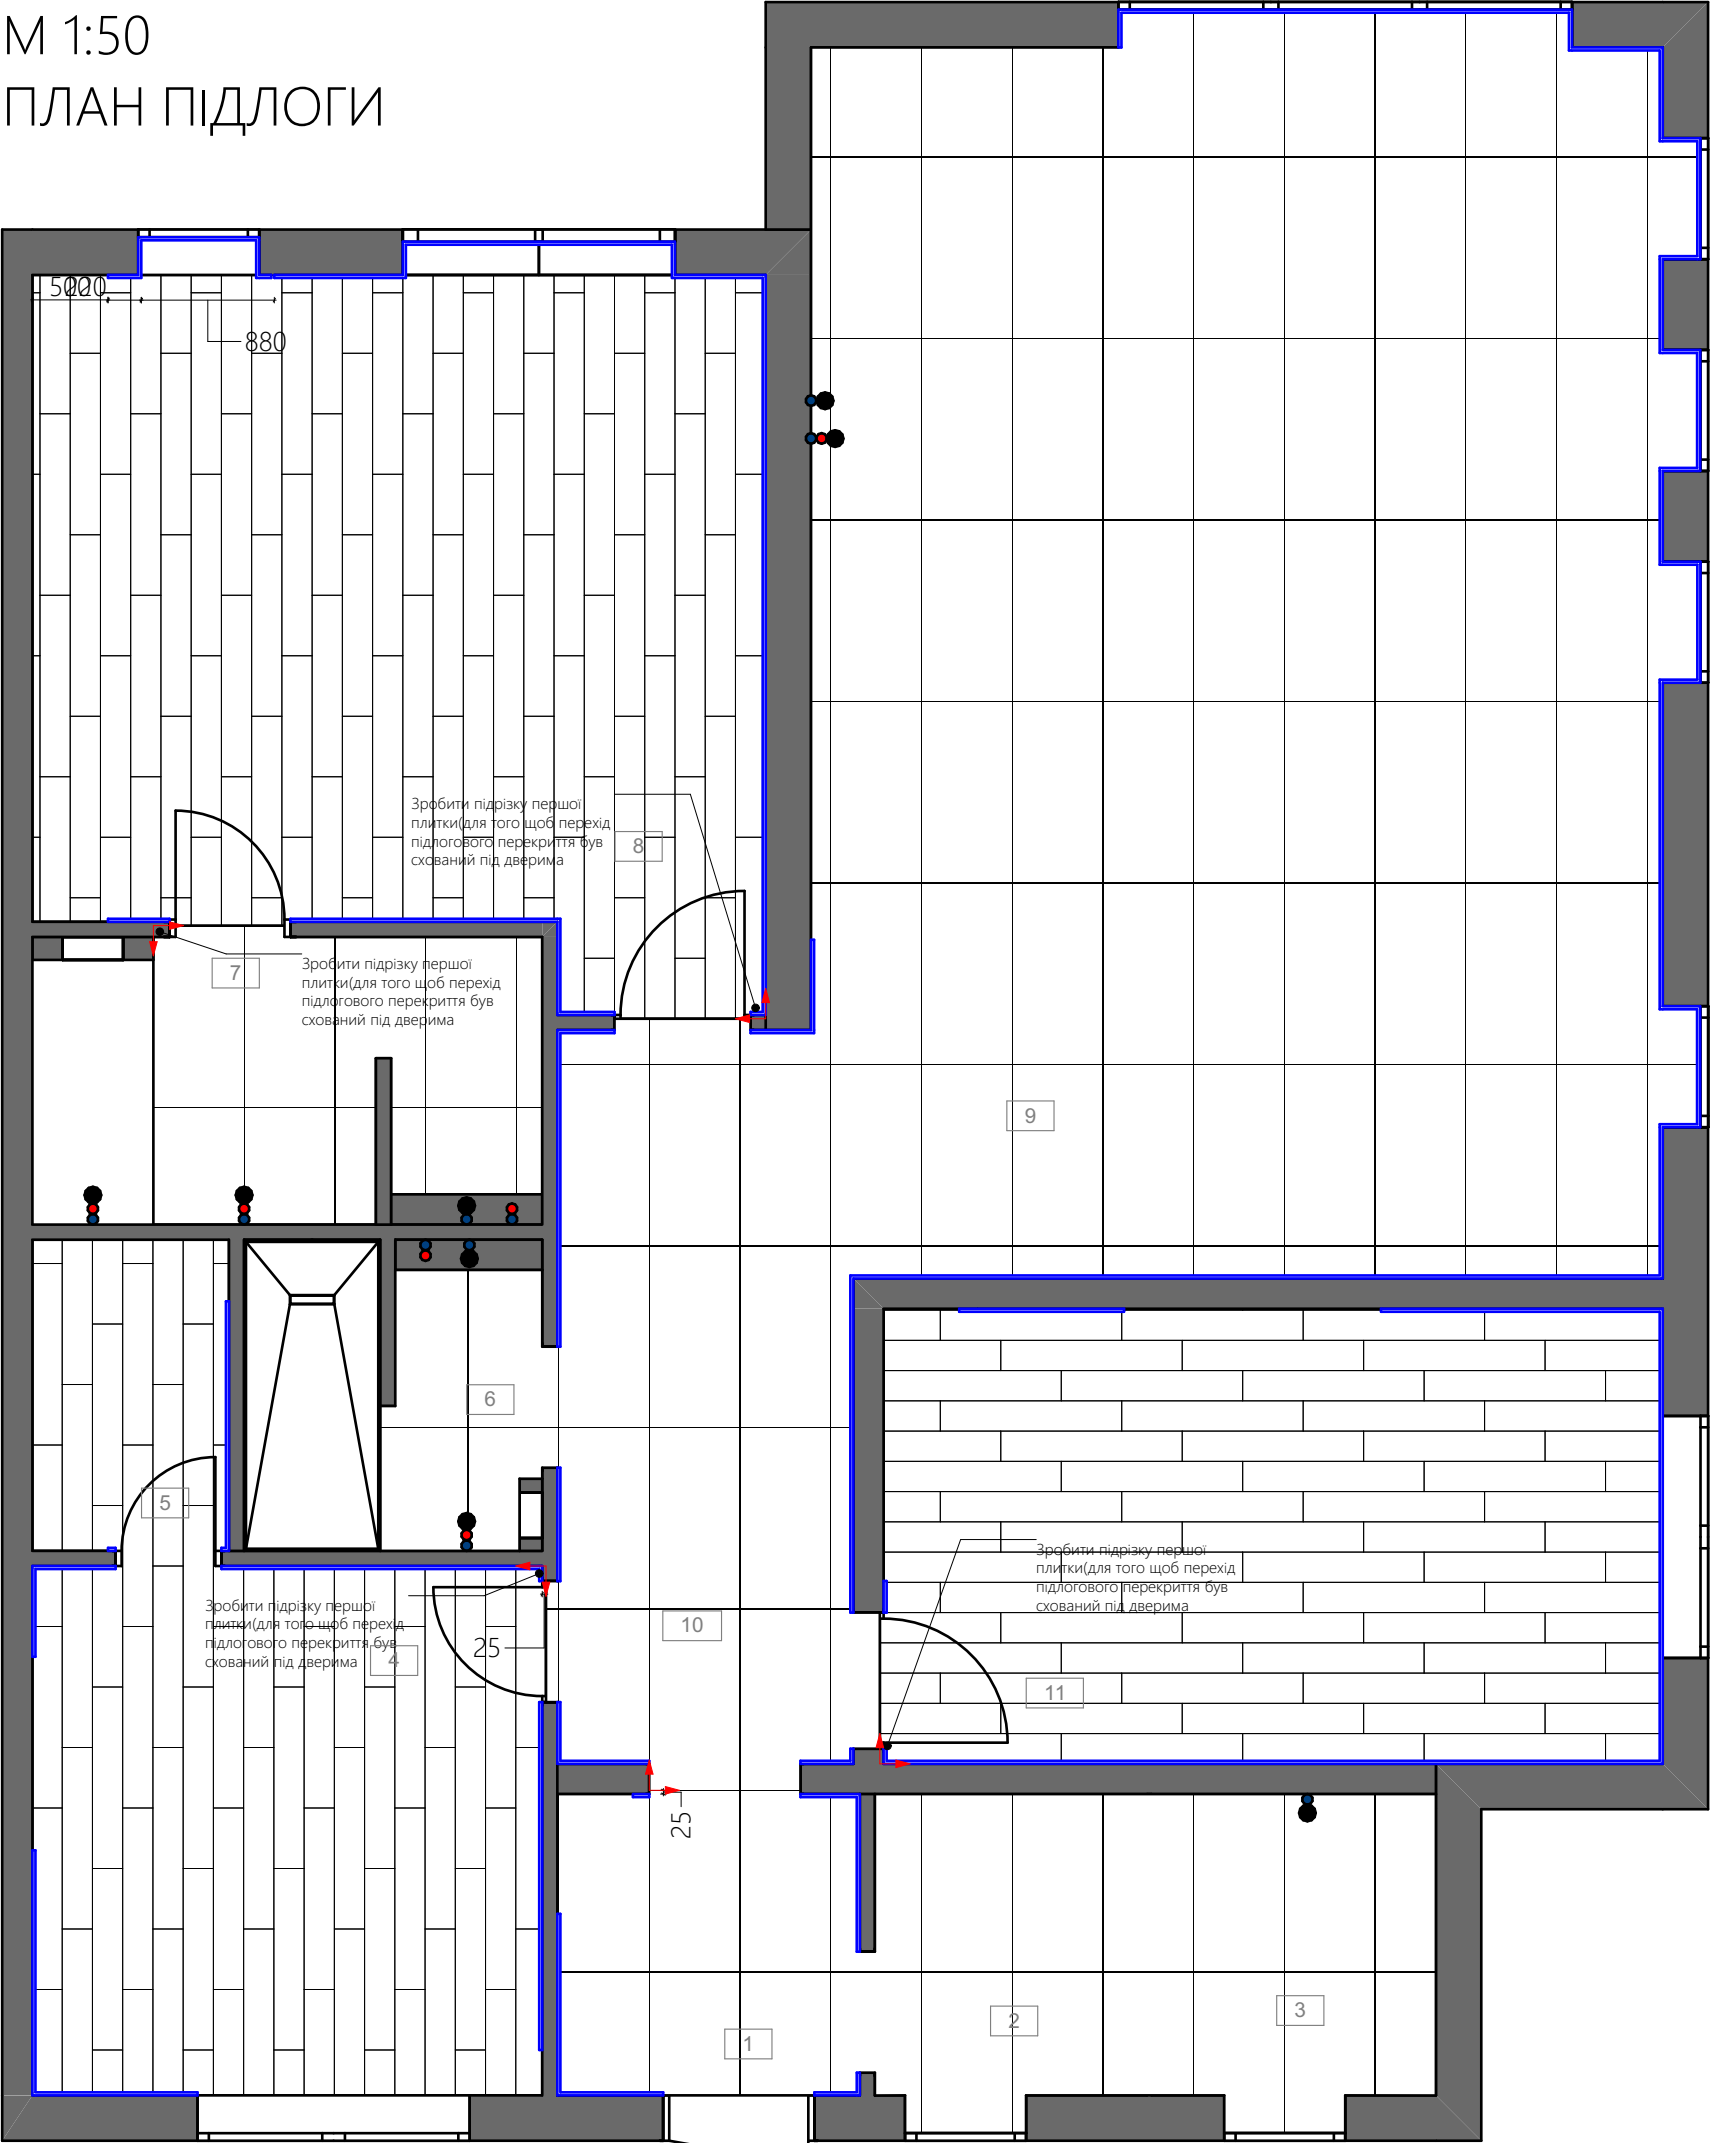

Стіни несущі

Стіни Ненесущі

Вивід гарячої води

Вивід холодної води

Вивід каналізації

Початок розкладки

Плінтус

Плінтус King Floor VENEZIA 75 білий

Розрахунок матеріалів для підлоги			
Назва матеріала	Попередній перегляд 2D-плану	Фото	Площа м.кв
! Плитка 1200x600			75,32
!1200*200			51,73


ПРИМІТКИ

- Обмір виконаний без урахування фінальної обробки стін.
- Розміри вказані без урахування фінальної обробки стін.
- Можливе відхилення у розмірах 10-30 мм через кривизну стін та відсутність штукатурки на цеглі (газоблоці).
- Після укладання плитки на підлогу зробити заміри на скільки піднявся рівень покриття, після чого (за необхідності) залити підлогу самовирівнюючою стяжкою для досягнення необхідного рівня підлоги для вкладання ламіната з урахуванням підложки.
- Між плиткою та ламінатом зробити проміжок 2-3 мм та використати сіліконовий герметик.

Довжина плінтусу для підлоги, м 66,2


Проект одноповерхового будинку			
Замовник			
Дизайнер	PS Planning Space		
Підписи сторін	Замовник	Дизайнер	
Дата	02.07.2025	Арк.	13

М 1:50
ПЛАН СТЕЛІ

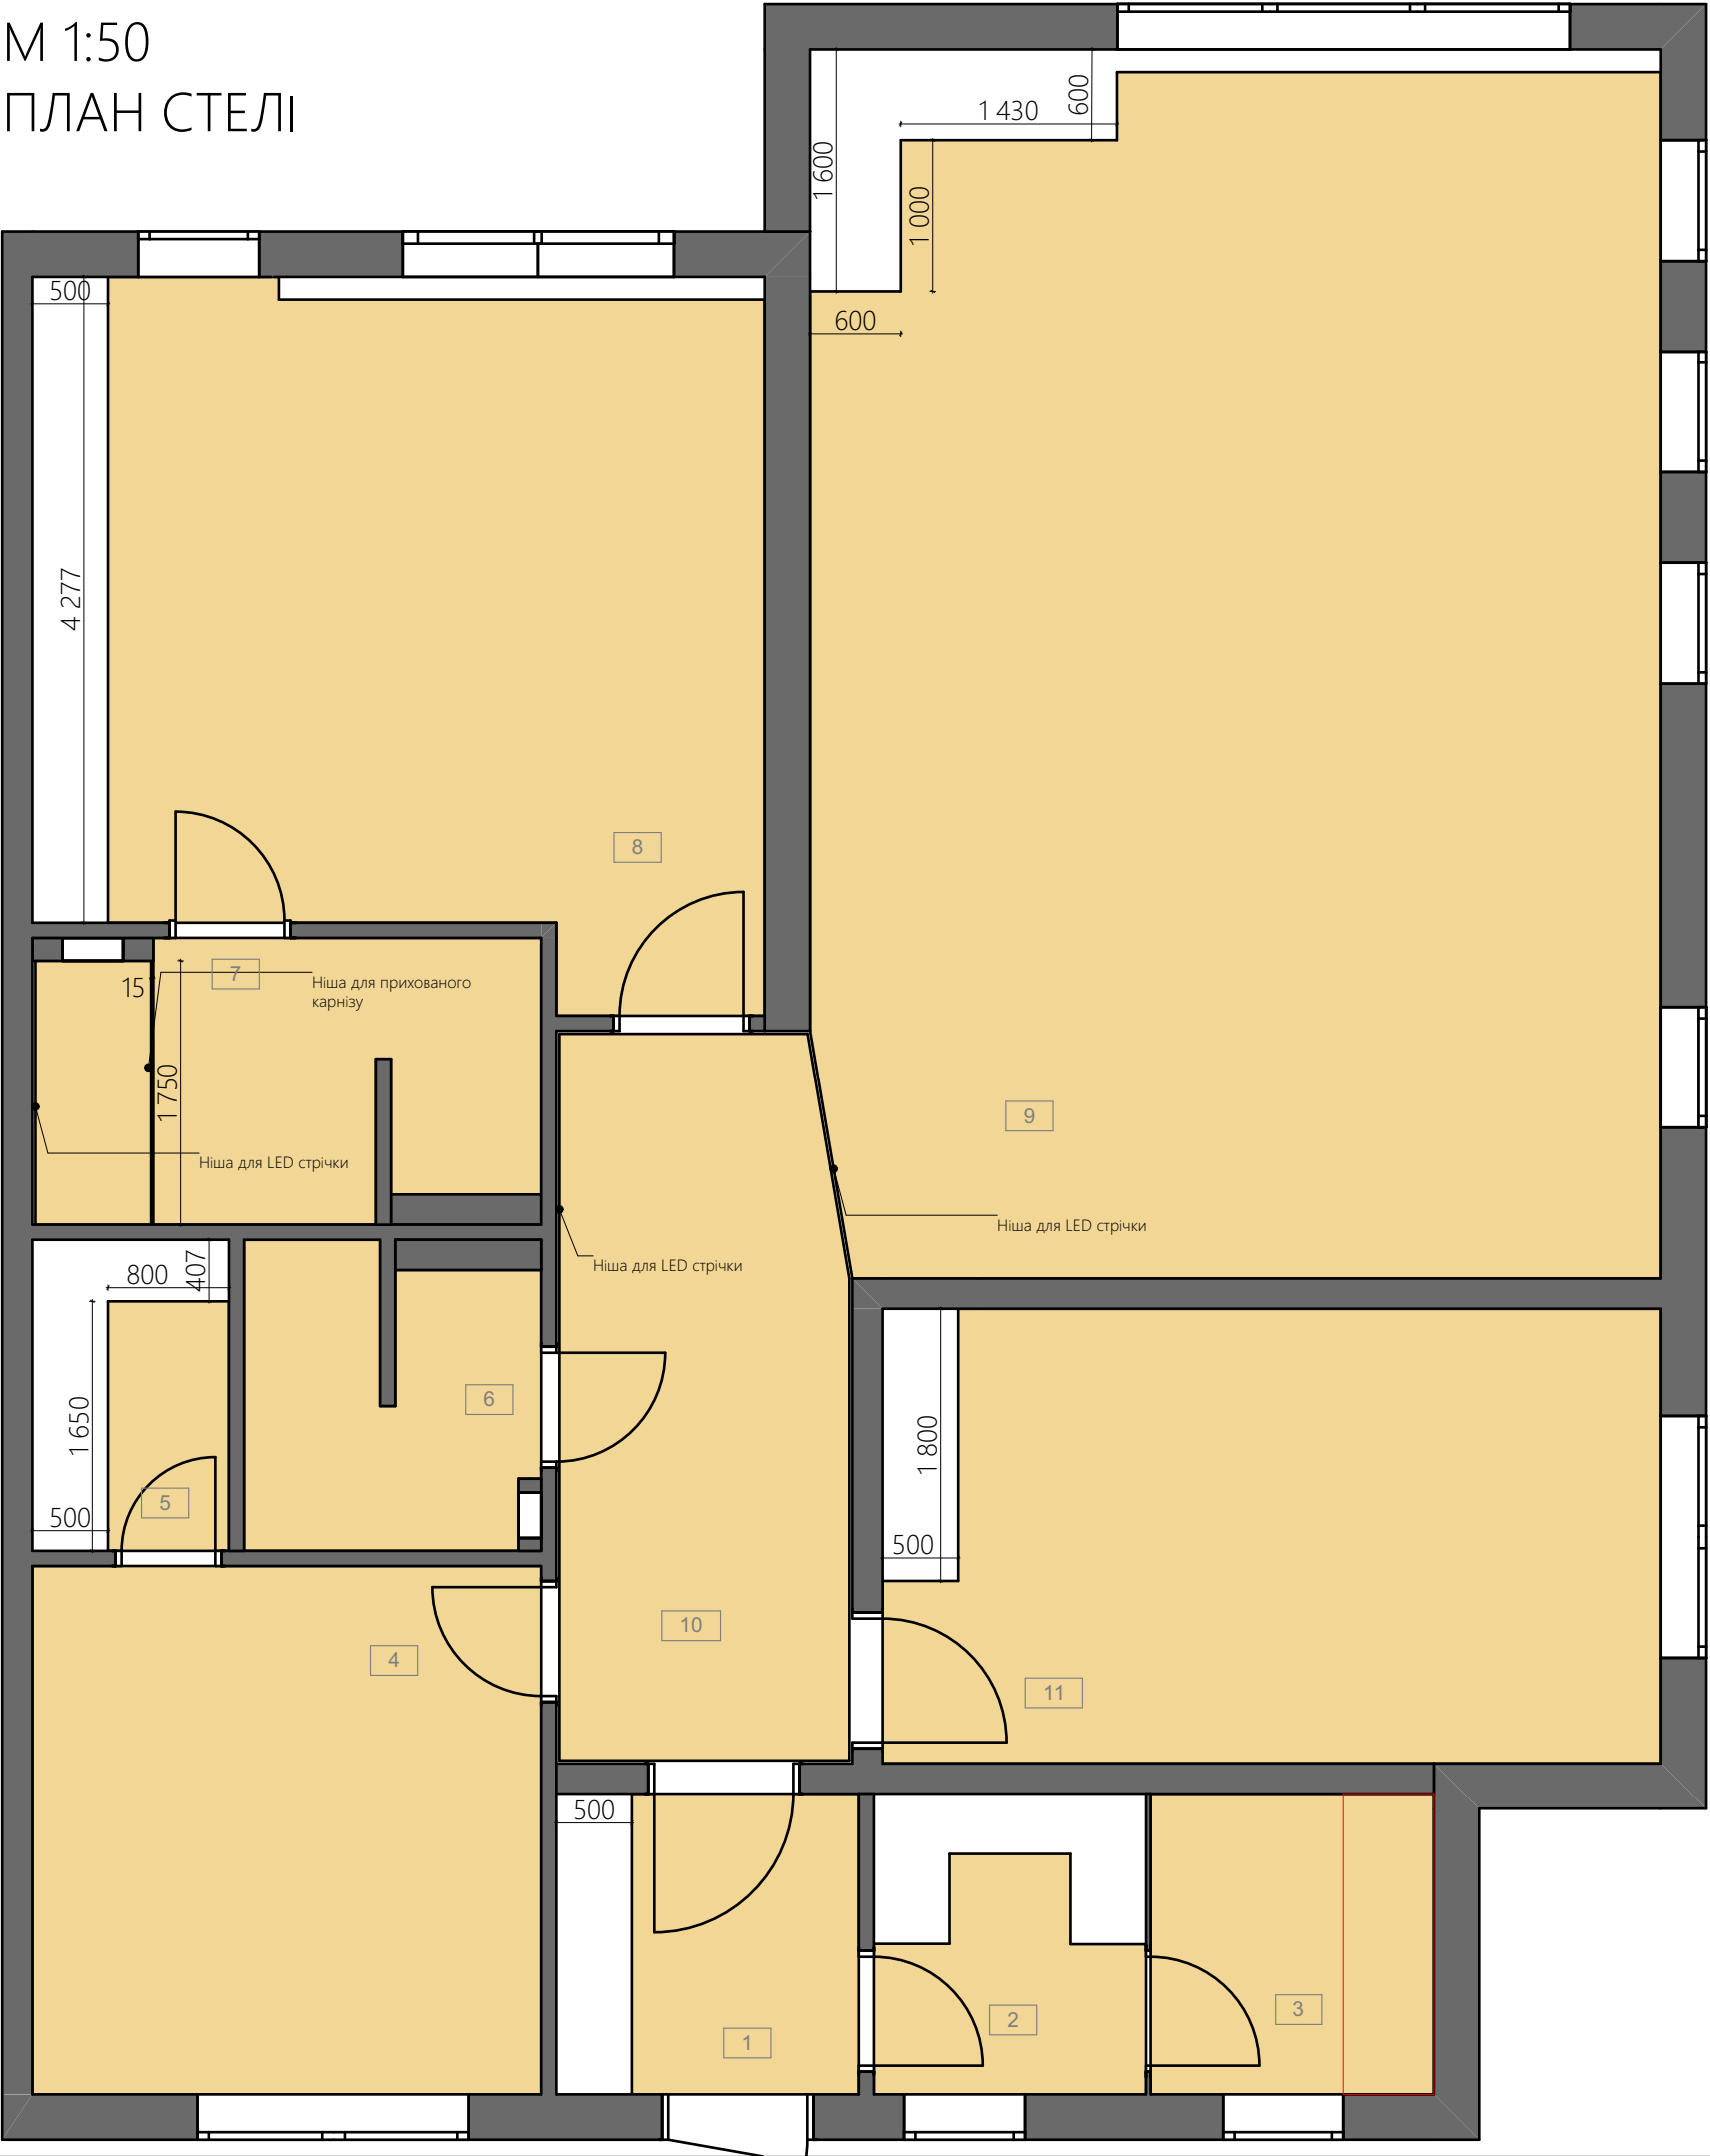

- Стіни несущі
- Стіни Ненесущі
- Однорівнева натяжна стеля (Площа - 52,39 м2).
Колір: матовий білий
Матеріали: тканина або ПВХ
(згідно бюджету)

Однорядний карниз прихованого монтажу
68x15x15 чорний фарбований

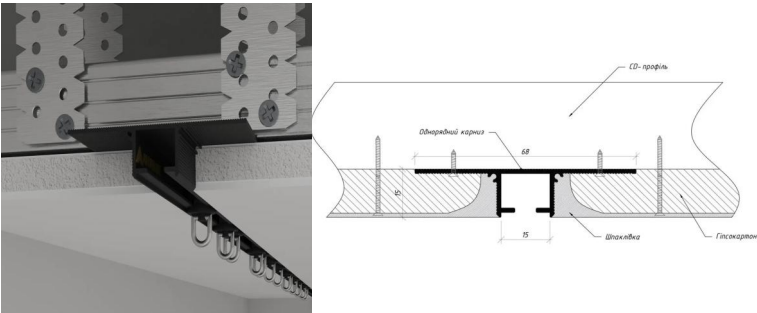

ПРИМІТКИ

- Обмір виконаний без урахування фінальної обробки стін.
- Розміри вказані без урахування фінальної обробки стін.
- Можливе відхилення у розмірах 10-30 мм через кривизну стін та відсутність штукатурки на цеглі (газоблоці).
- Розміри ніш для канизу, LED стрічок та меблів може бути змінена.
- Передбачити отвори під освітлення. Подивитись план освітлення.
- Тінбовий профіль (білий або чорний на вибір замовника).
- Опуск стельового полотна 80-100 мм від перекриття.
- Монтаж профілю кріплення натяжної стелі: до стін та меблів.

Проект одноповерхового будинку			
Замовник			
Дизайнер	Ps Planning Space		
Підписи	Замовник	Дизайнер	
сторін			
Дата	02.07.2025	Арк.	14

М 1:50
ПЛАН ОСВІТЛЕННЯ З МЕБЛЯМИ




ПРИМІТКИ

- Обмір виконаний без урахування фінальної обробки стін.
- Розміри вказані без урахування фінальної обробки стін.
- Можливе відхилення у розмірах 10-30 мм через кривизну стін та відсутність штукатурки на цеглі (газоблоці).
- Трансформатори для LED-стрічок та світильників розташувати в окремому електрощитку, біля основного щитка. **Консультація з електриком**

Проект одноповерхового будинку			
Замовник			
Дизайнер	Ps Planning Space		
Підписи	Замовник	Дизайнер	
сторін			
Дата	02.07.2025	Арк.	15

М 1:50
ПЛАН ОСВІТЛЕННЯ
З РОЗМІРАМИ

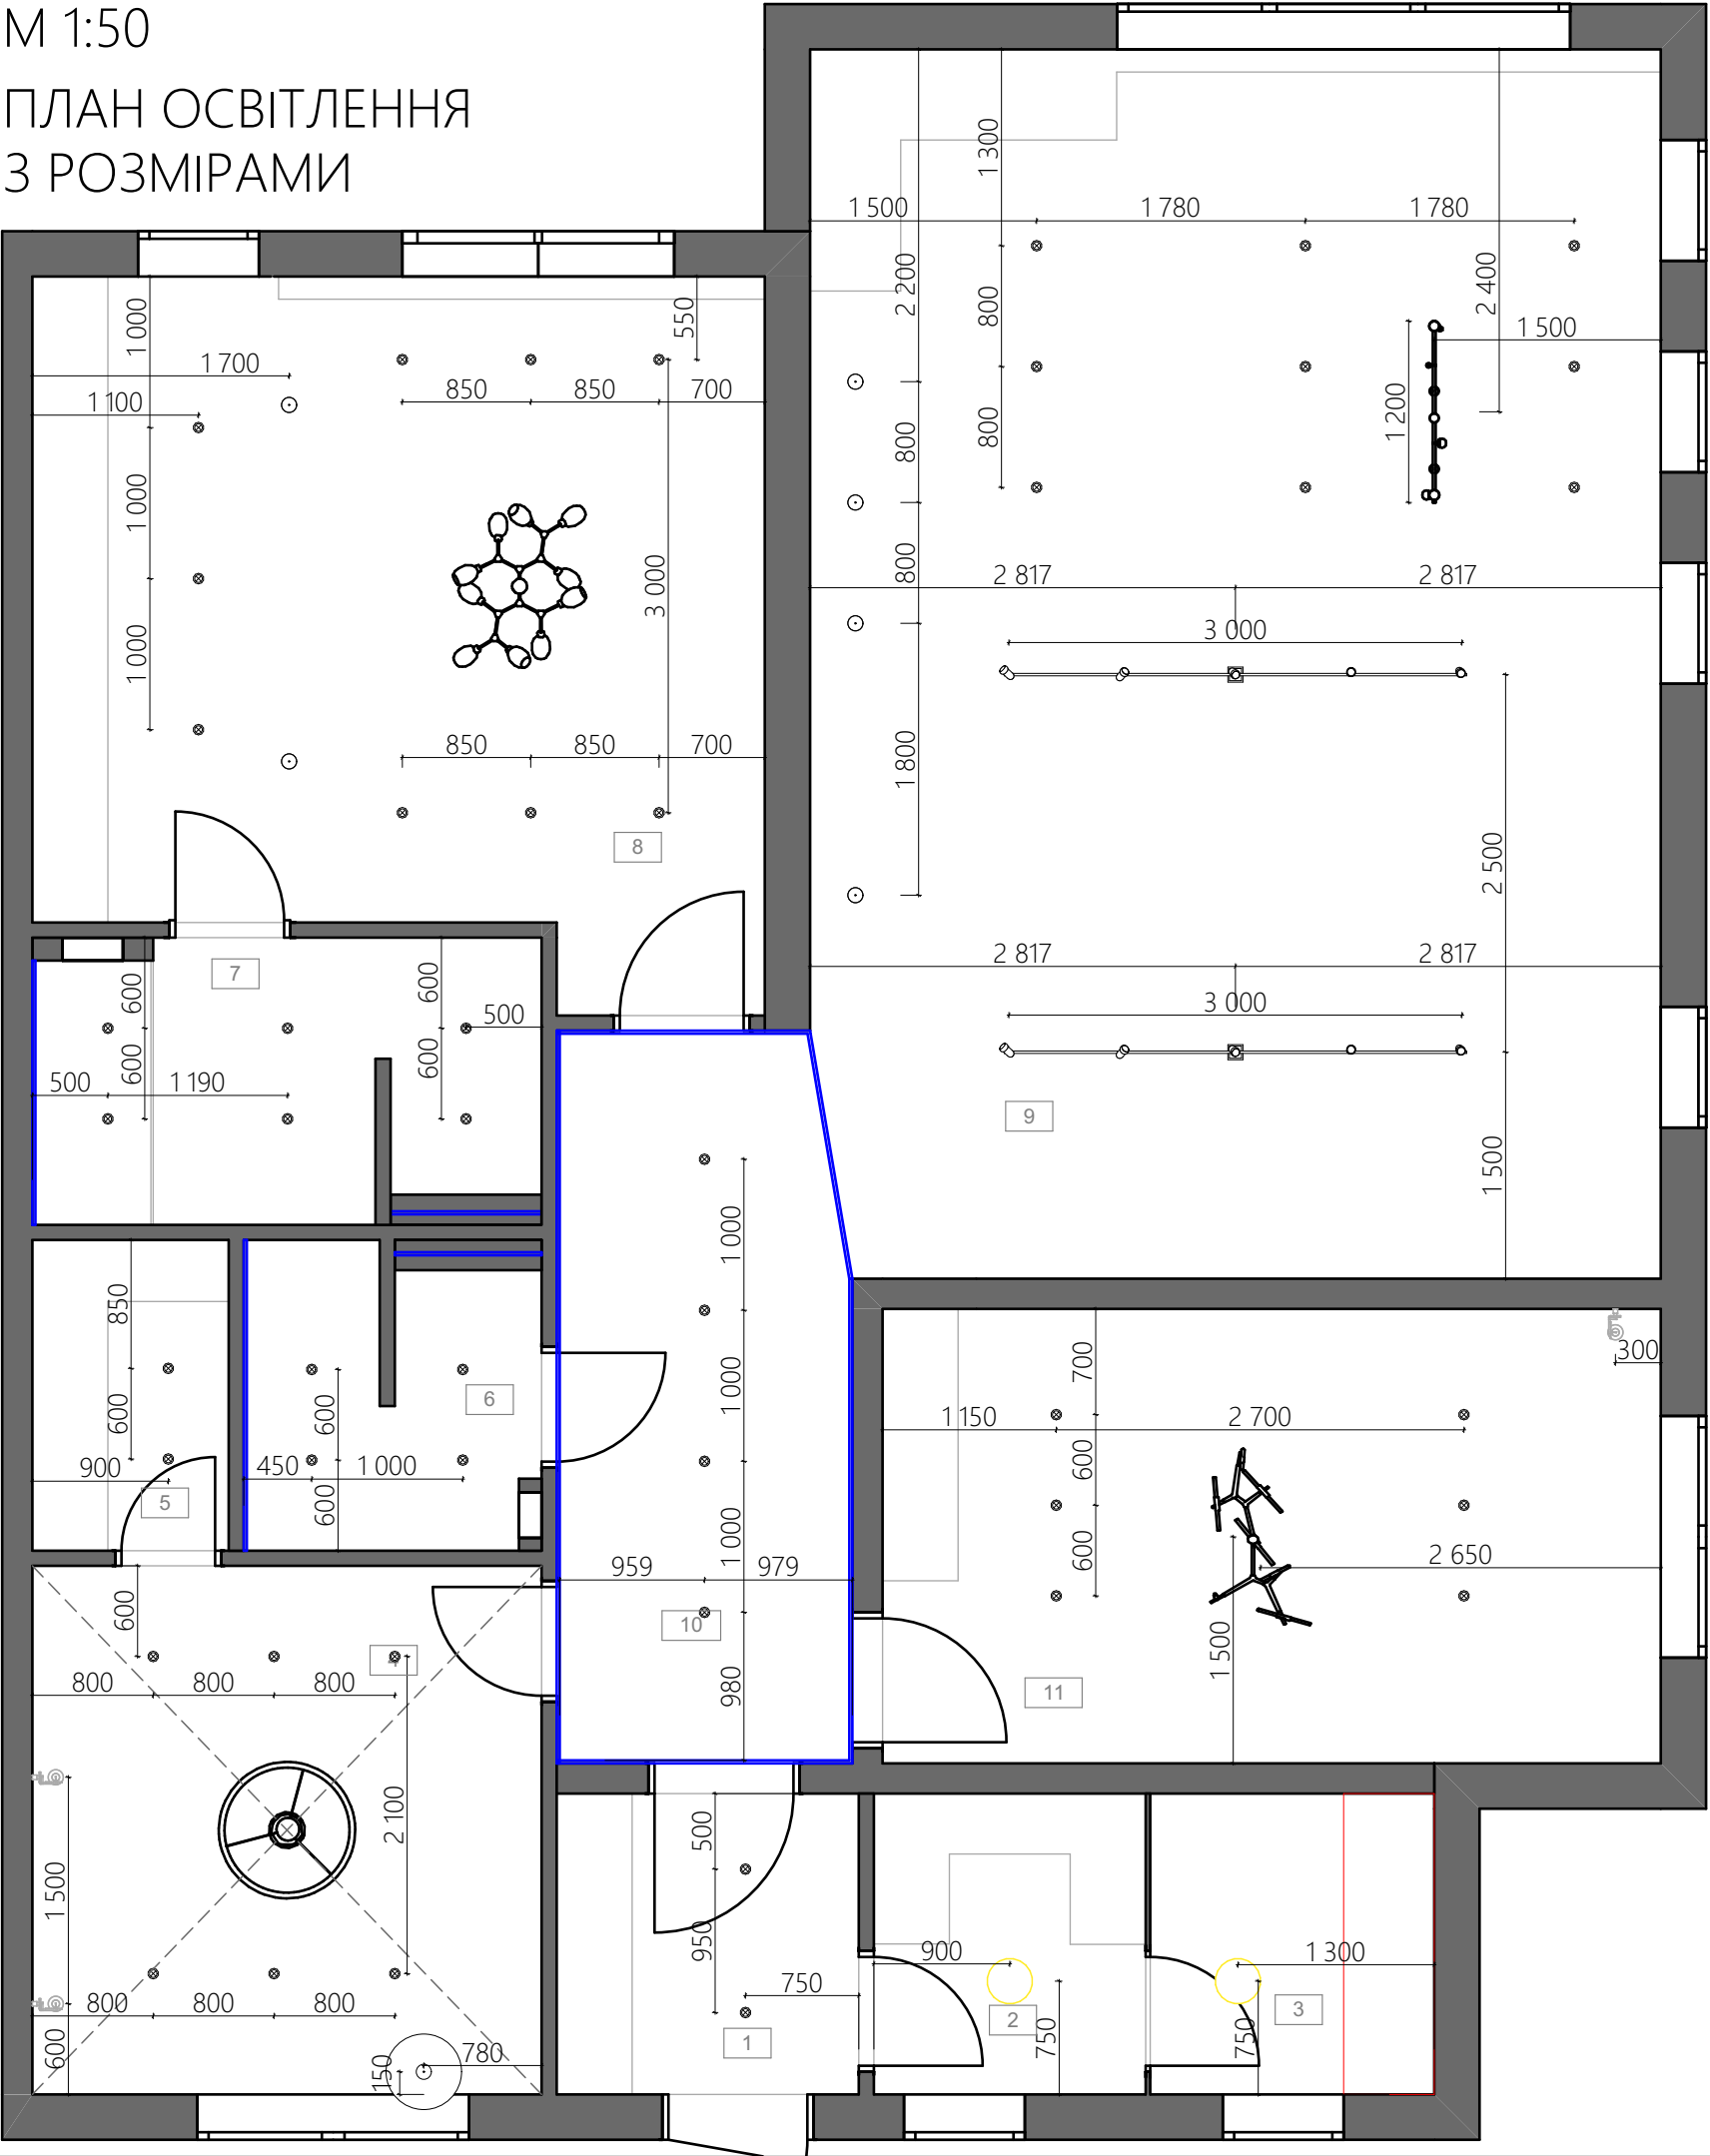


ПРИМІТКИ

- Обмір виконаний без урахування фінальної обробки стін.
- Розміри вказані без урахування фінальної обробки стін.
- Можливе відхилення у розмірах 10-30 мм через кривизну стін та відсутність штукатурки на цеглі (газоблоці).
- Трансформатори для LED-стрічок та світильників розташувати в окремому електрощитку, біля основного щитка. **Консультація з електриком**

Проект одноповерхового будинку			
Замовник			
Дизайнер	Ps Planning Space		
Підписи	Замовник	Дизайнер	
сторін			
Дата	02.07.2025	Арк.	16

М 1:50
ПЛАН ПРИВ'ЯЗКИ ВИМИКАЧІВ
ДО СВІТИЛЬНИКІВ

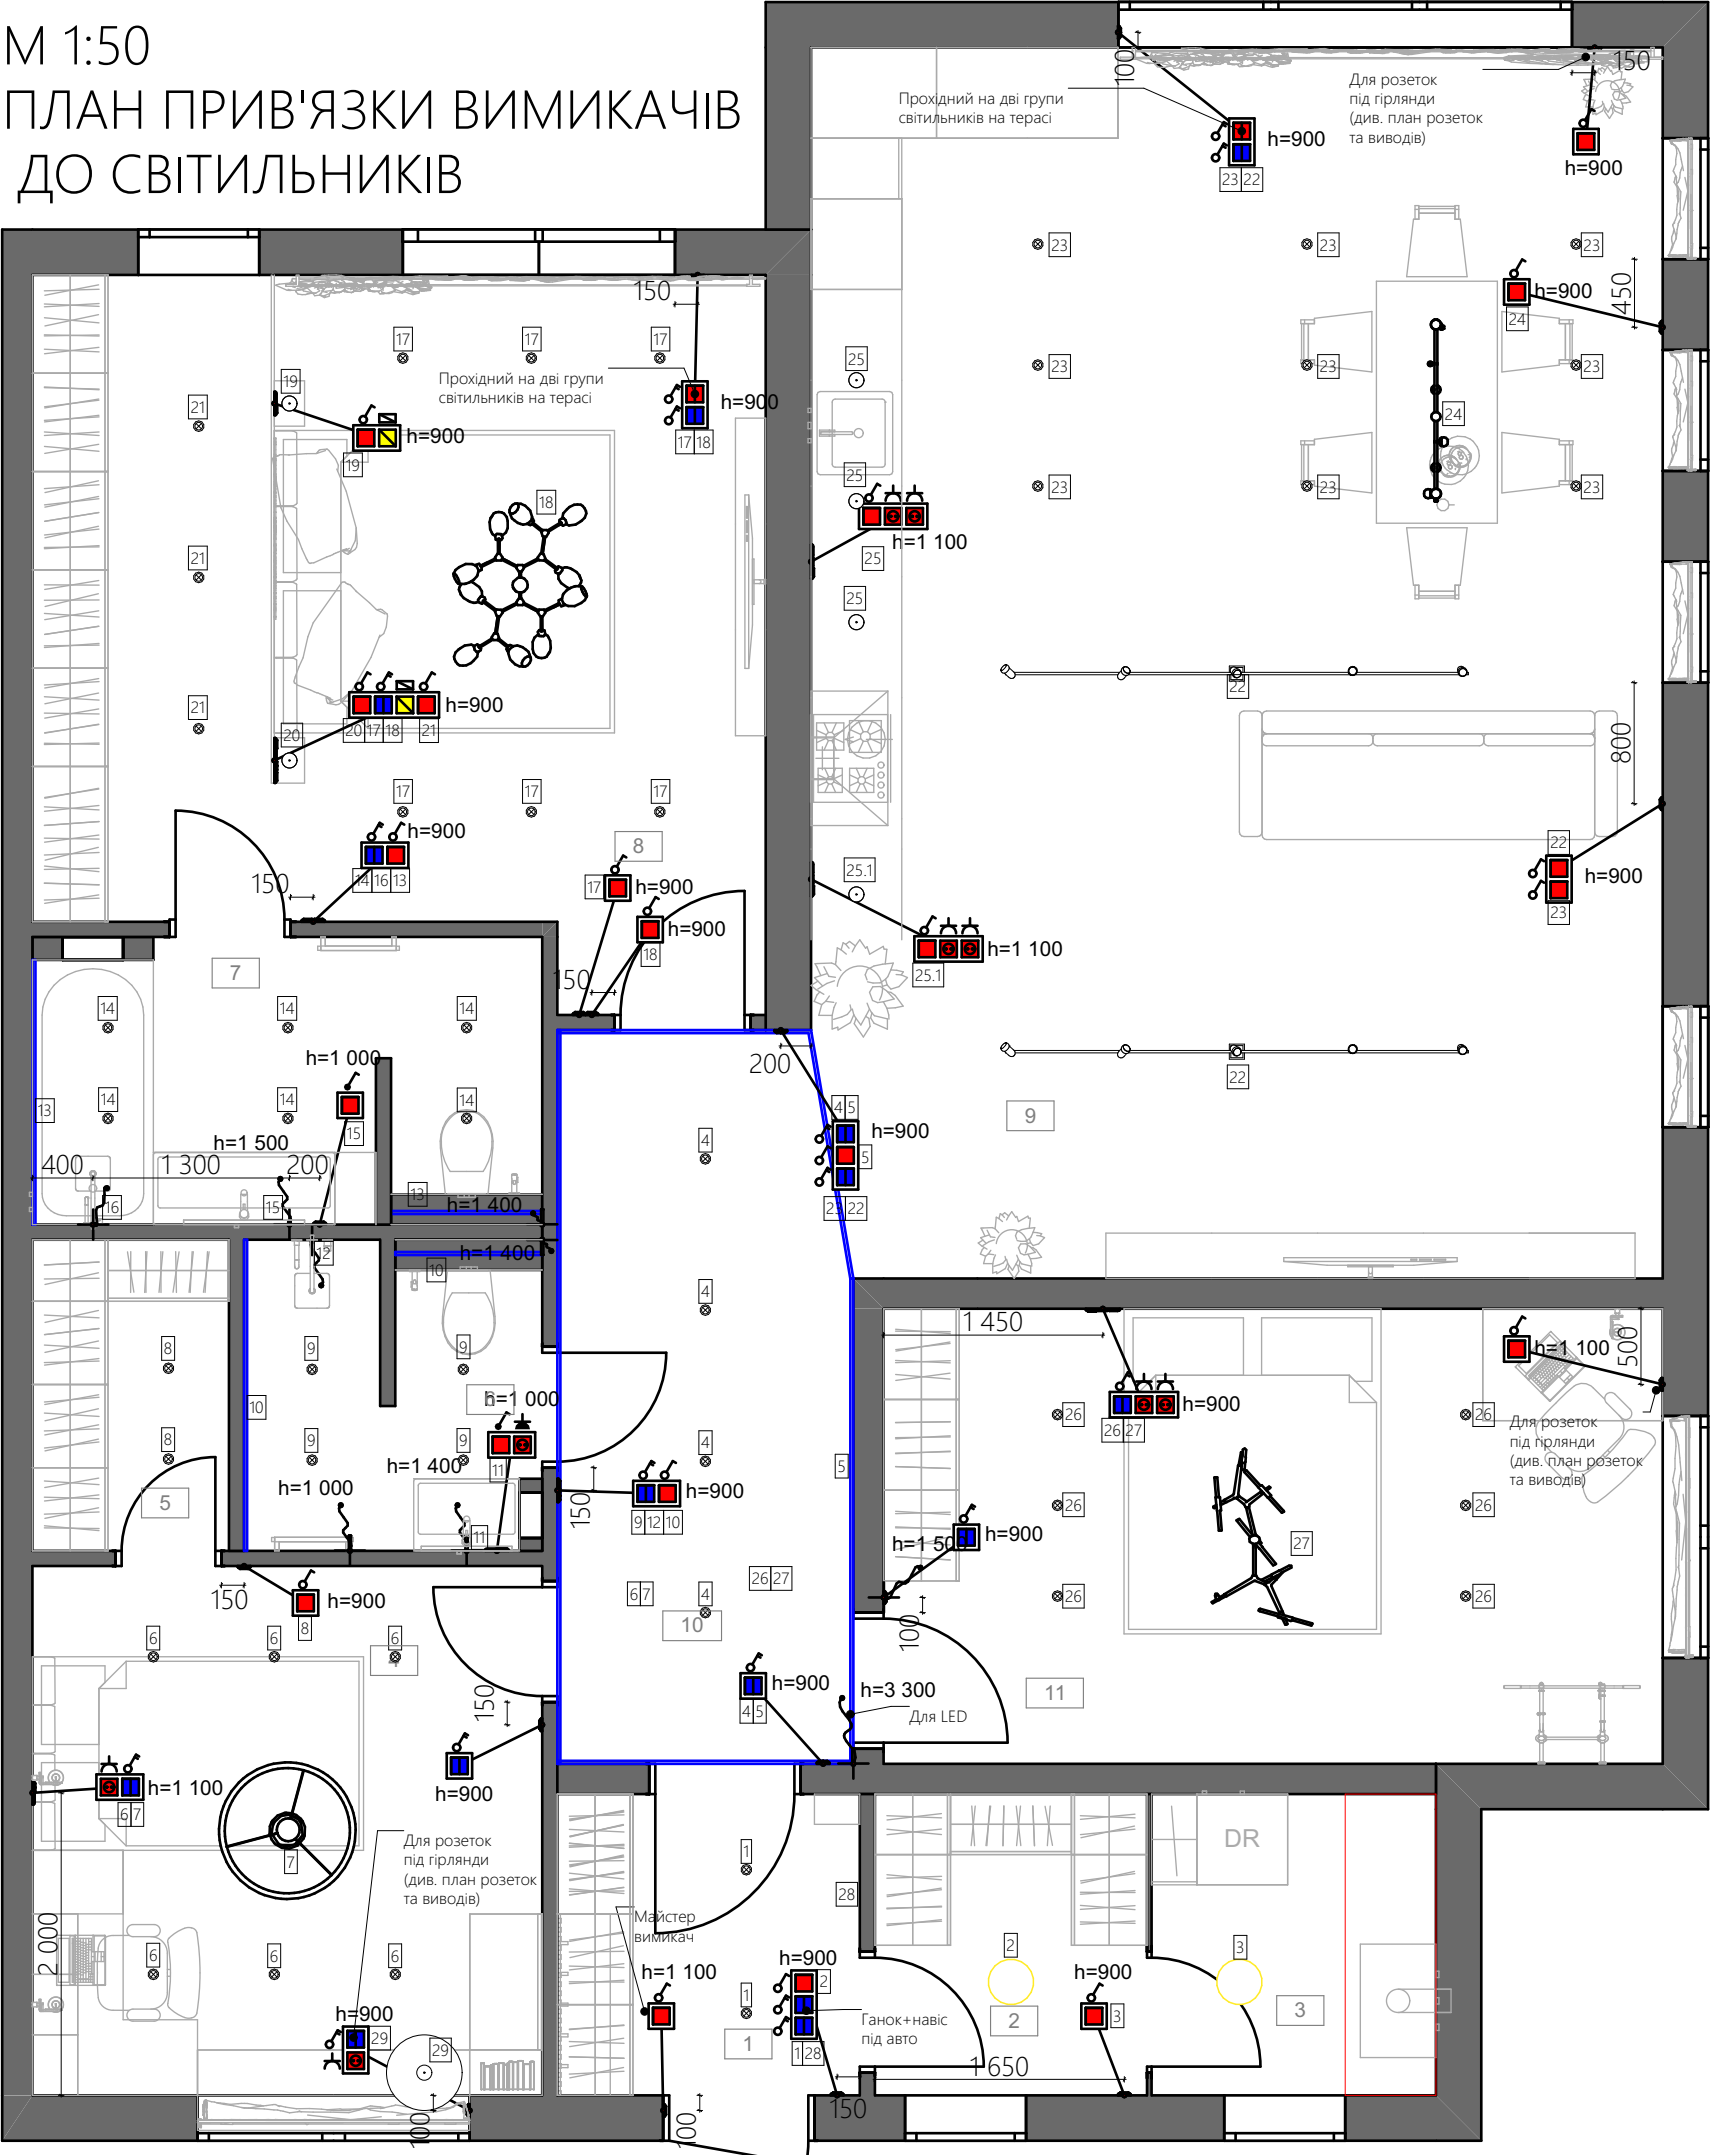


- Вимикач одноклавішний
- Вимикач двоклавішний
- Вимикач одноклавішний вологостійкий
- Розетка 220 Вт + вихід USB+Type C

ПРИМІТКИ


- Обмір виконаний без урахування фінальної обробки стін.
- Розміри вказані без урахування фінальної обробки стін.
- Можливе відхилення у розмірах 10-30 мм через кривизну стін та відсутність штукатурки на цеглі (газоблоці).
- Висота монтажу вимикачів вказана від оздобленої підлоги.
- Висота монтажу вимикачів вказана на плані біля кожного вимикача.
- Відстань вказана до точки прив'язки, уважно дивитись на ПЛАНІ.

Проект одноповерхового будинку			
Замовник			
Дизайнер	Ps Planning Space		
Підписи сторін	Замовник	Дизайнер	
Дата	02.07.2025	Арк.	17

М 1:50
ПЛАН РОЗЕТОК І ВИВОДІВ

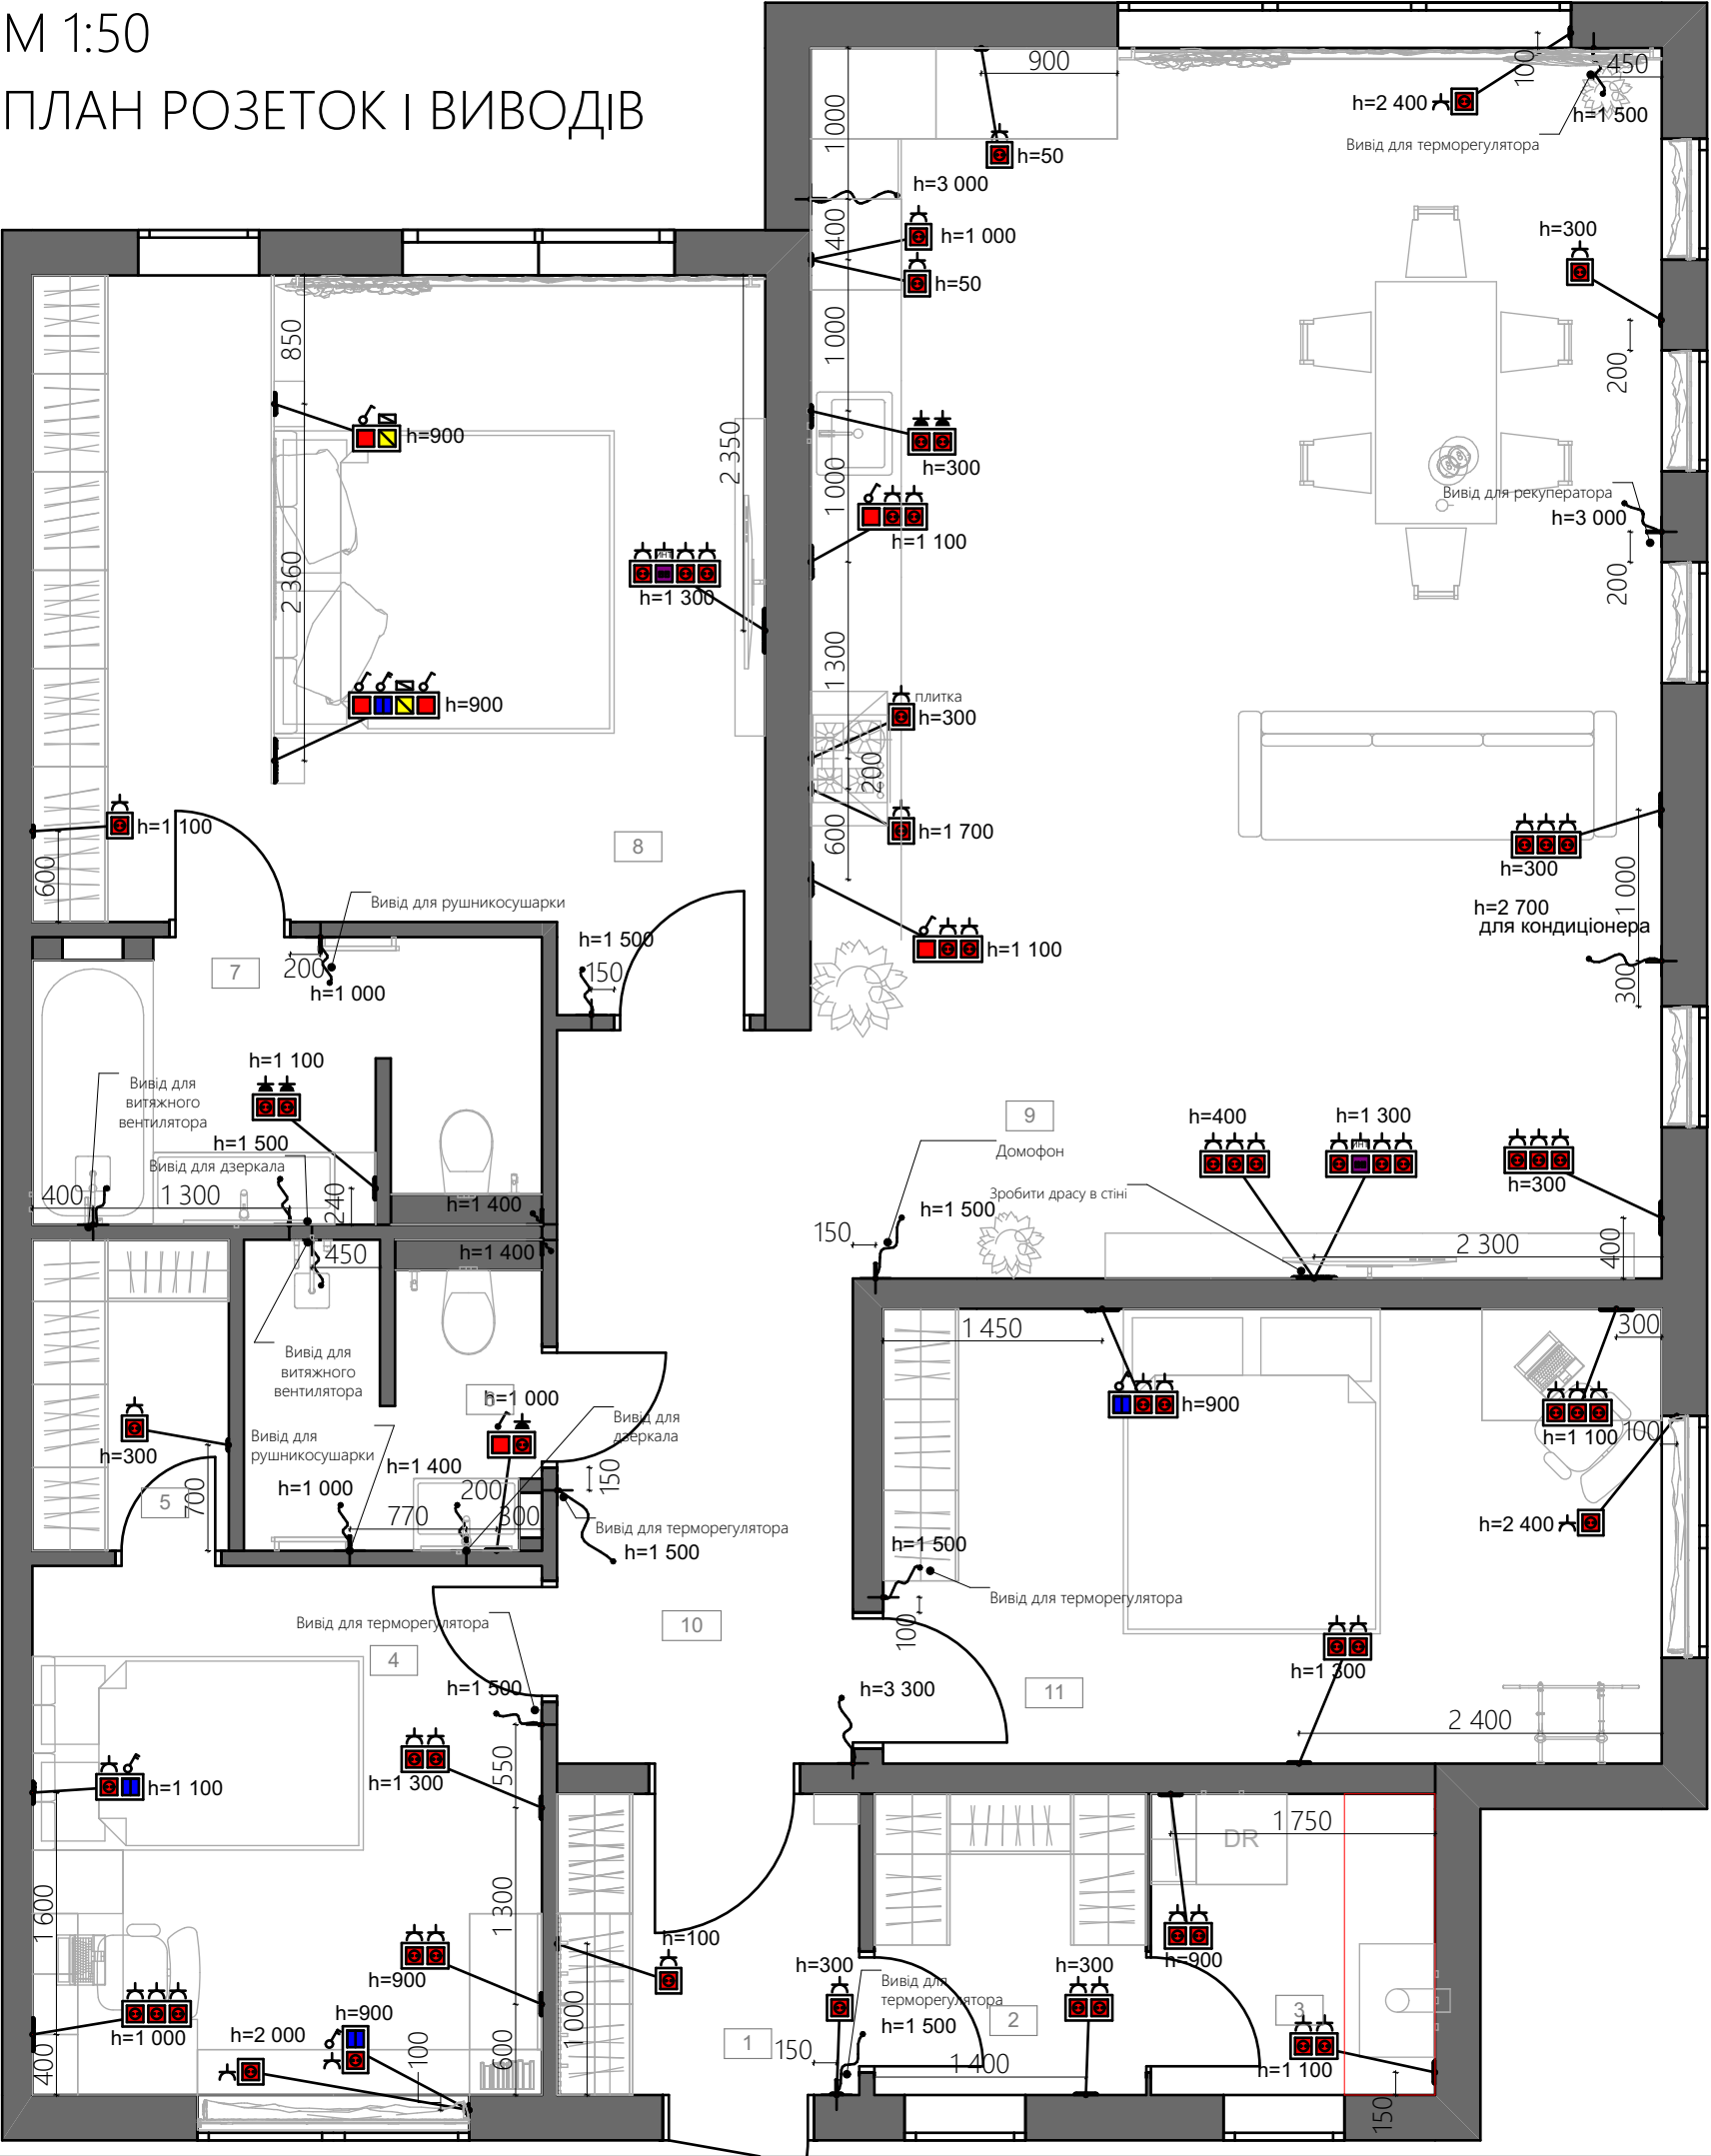

- Розетка 220V
- Розетка інтернет
- Вимикач двоклавішний вологостійкий
- Розетка 220V (вологостійка)
- Вивід електричний
- Розетка 220 Вт + вихід USB+Type C

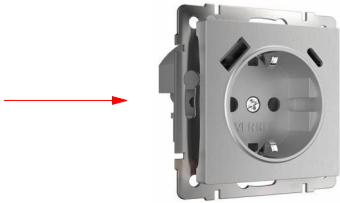

ПРИМІТКИ

- Обмір виконаний без урахування фінальної обробки стін.
- Розміри вказані без урахування фінальної обробки стін.
- Можливе відхилення у розмірах 10-30 мм через кривизну стін та відсутність штукатурки на цеглі (газоблоці).
- Висота монтажу розеток вказана від оздобленої підлоги.
- Висота монтажу розеток вказана на плані біля кожного вимикача.
- Відстань вказана до точки прив'язки, уважно дивитись на ПЛАНІ.
- Висота монтажу електричних виводів для витяжок в санвузлах узгодити з електриком!

Проект одноповерхового будинку			
Замовник	Ps Planning Space		
Дизайнер	Замовник	Дизайнер	
Підписи сторін			
Дата	02.07.2025	Арк.	18


ВІДОМІСТЬ ВСТАВОК (РОЗЕТКИ, ВИМИКАЧІ)

Відомість вставок (розетки вимикачі)									
РАМКИ			Розетка 220 в.	Викл. 1 кл.	Викл. 2 кл.	Викл 3 кл.	Розетка TV	Розетка сетев.	Спеціальний текст 1
Назва	Марка	Кол.							
Клас захисту IP44									
Рамка х1 для горизонтального та вертикального монтажу	РМ-1	1	0	1	0	0	0	0	
Рамка х2 для горизонтального та вертикального монтажу	РМ-2	1	1	1	0	0	0	0	
Рамка х2 для горизонтального та вертикального монтажу	РМ-2	2	2	0	0	0	0	0	
		4	5	2	0	0	0	0	
Клас захисту IP20									
Рамка х1 для горизонтального та вертикального монтажу	РМ-1	3	0	0	1	0	0	0	
Рамка х1 для горизонтального та вертикального монтажу	РМ-1	8	0	1	0	0	0	0	
Рамка х1 для горизонтального та вертикального монтажу	РМ-1	13	1	0	0	0	0	0	
Рамка х2 для горизонтального та вертикального монтажу	РМ-2	2	0	0	2	0	0	0	
Рамка х2 для горизонтального та вертикального монтажу	РМ-2	1	0	1	0	0	0	0	
Рамка х2 для горизонтального та вертикального монтажу	РМ-2	2	0	1	1	0	0	0	
Рамка х2 для горизонтального та вертикального монтажу	РМ-2	1	0	2	0	0	0	0	
Рамка х2 для горизонтального та вертикального монтажу	РМ-2	2	1	0	1	0	0	0	
Рамка х2 для горизонтального та вертикального монтажу	РМ-2	6	2	0	0	0	0	0	
Рамка х3 для горизонтального та вертикального монтажу	РМ-3	2	0	1	2	0	0	0	
Рамка х3 для горизонтального та вертикального монтажу	РМ-3	1	2	0	1	0	0	0	
Рамка х3 для горизонтального та вертикального монтажу	РМ-3	2	2	1	0	0	0	0	
Рамка х3 для горизонтального та вертикального монтажу	РМ-3	5	3	0	0	0	0	0	
Рамка х4 для горизонтального та вертикального монтажу	РМ-4	1	0	2	1	0	0	0	
Рамка х4 для горизонтального та вертикального монтажу	РМ-4	2	3	0	0	0	0	1	
		51	54	19	17	0	0	2	
		55	59	21	17	0	0	2	

Проект одноповерхового будинку			
Замовник			
Дизайнер	Ps Planning Space		
Підписи	Замовник	Дизайнер	
сторін			
Дата	02.07.2025	Арк.	19

М 1:50

ПЛАН РОЗМІЩЕННЯ
КОНДИЦІОНЕРІВ

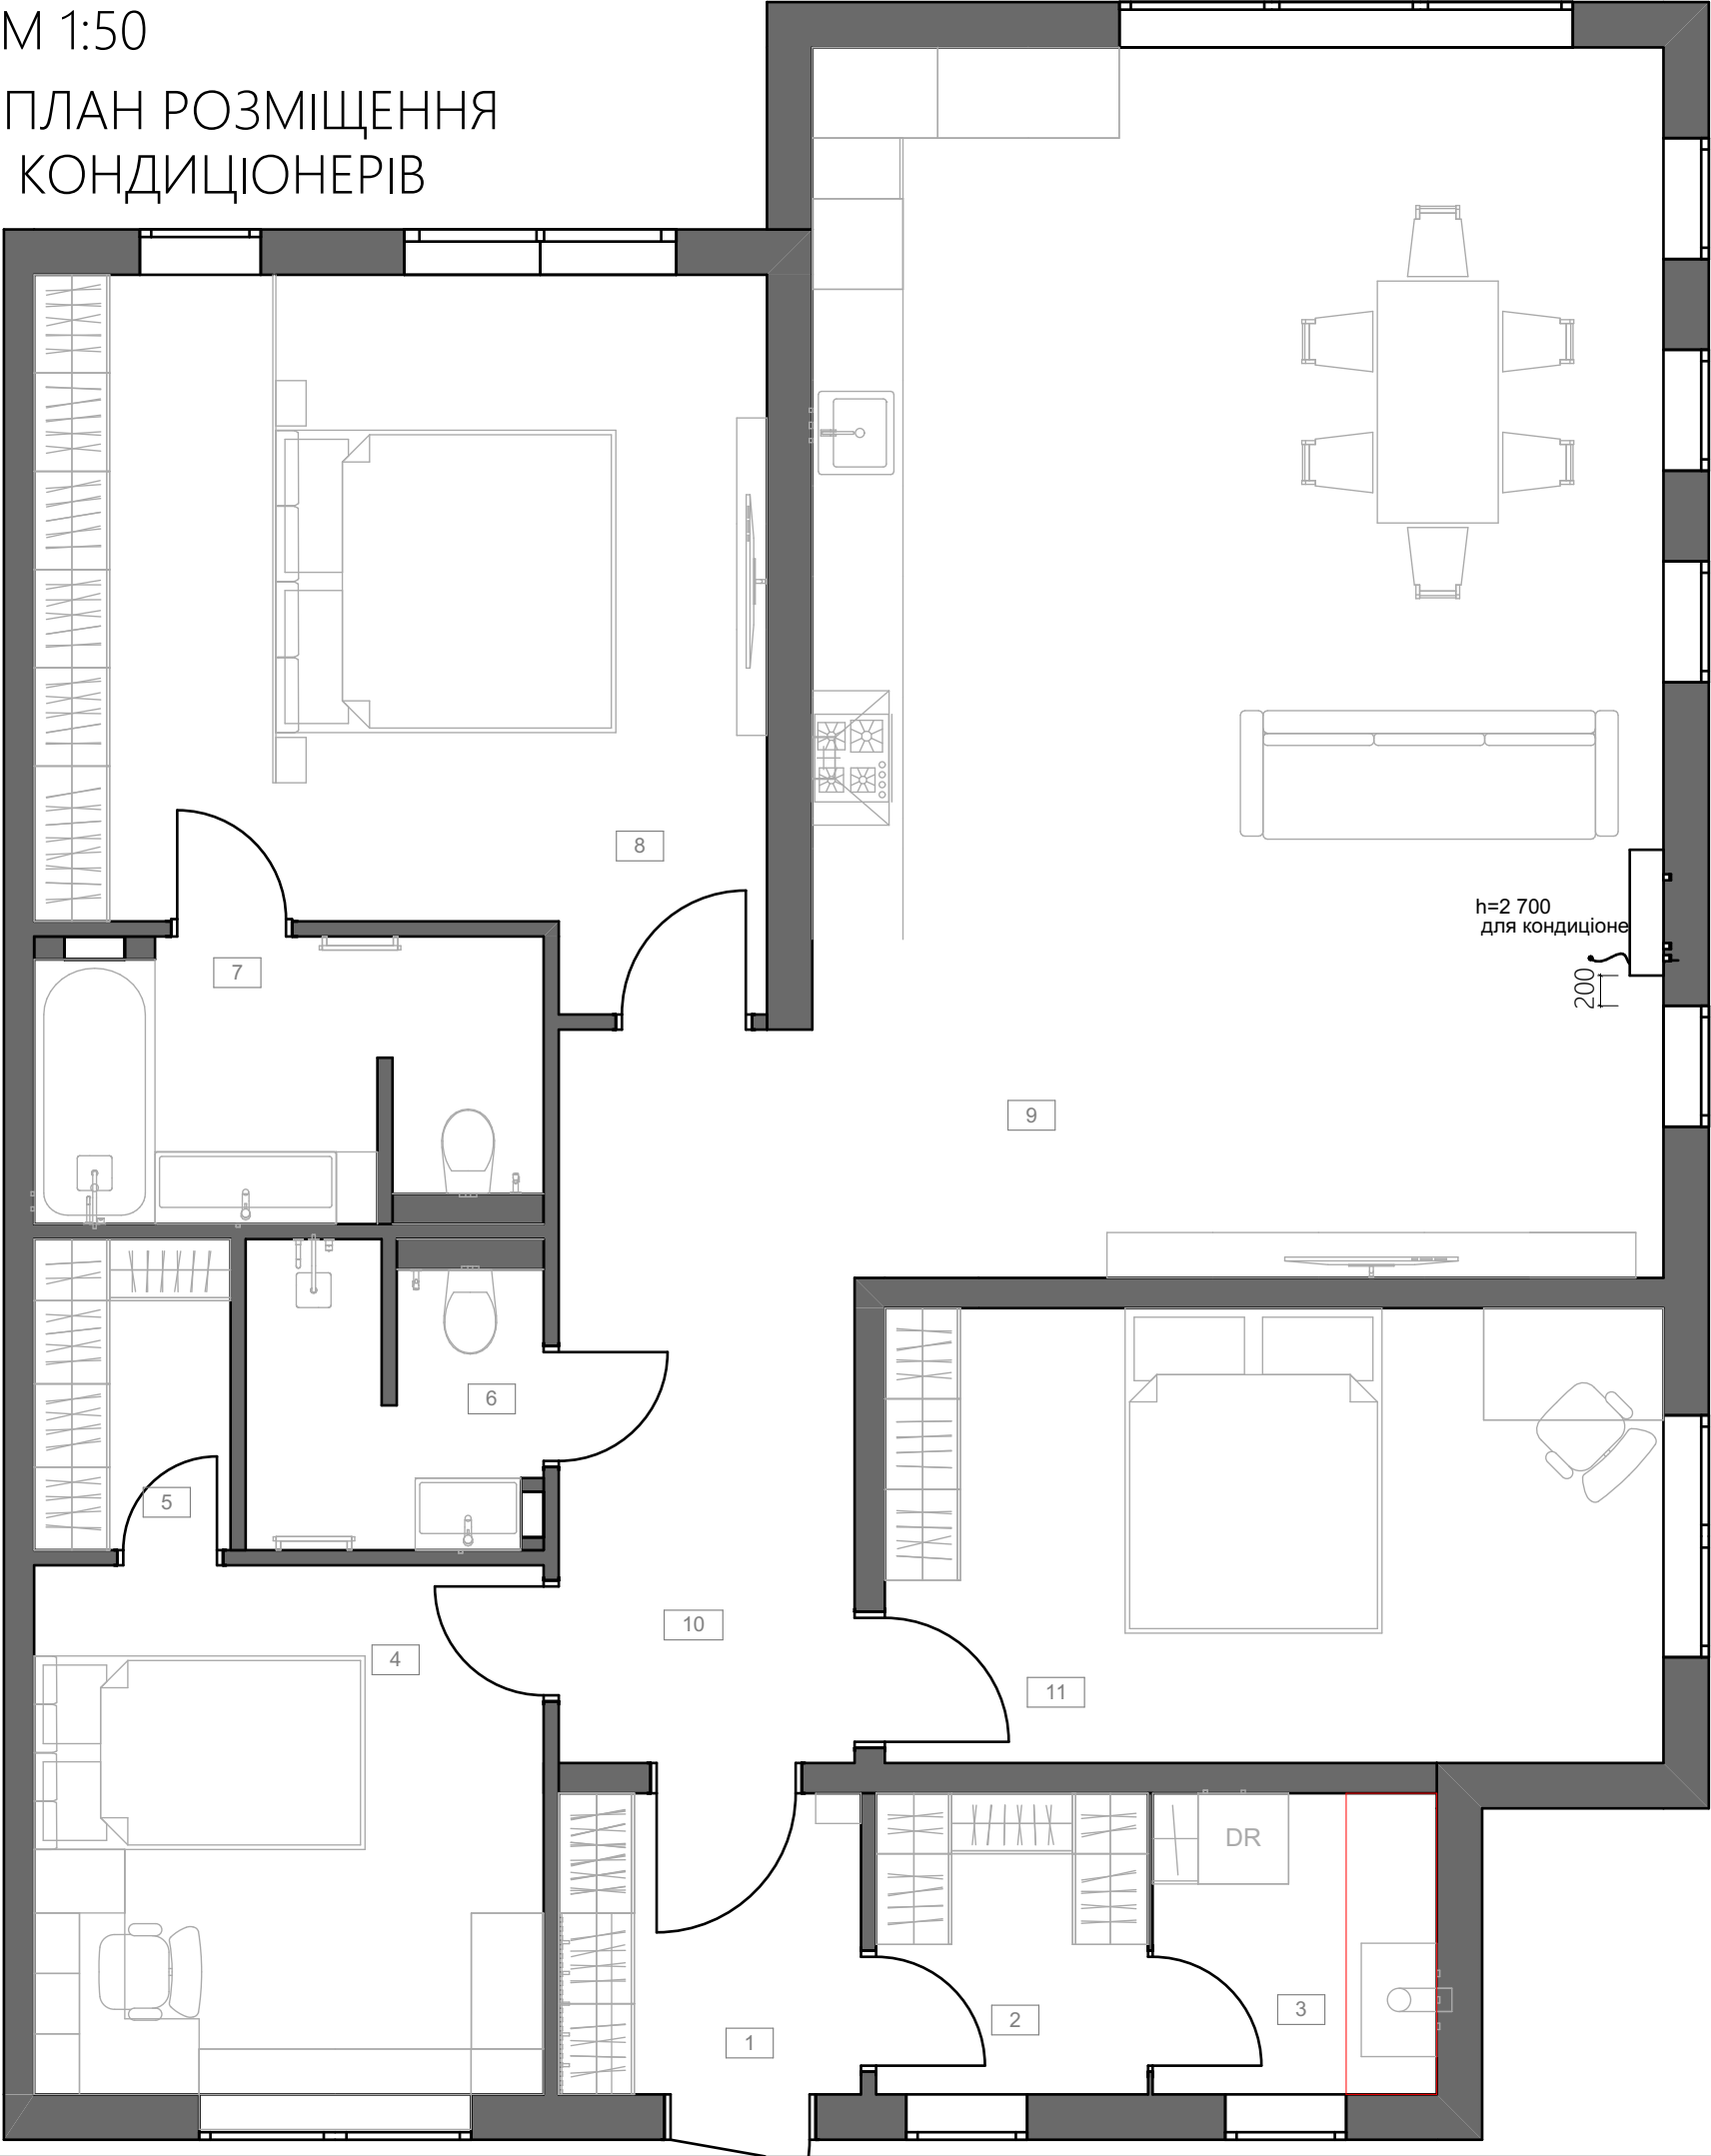

ПРИМІТКИ

- Обмір виконаний без урахування фінальної обробки стін.
- Розміри вказані без урахування фінальної обробки стін.
- Можливе відхилення у розмірах 10-30 мм через кривизну стін та відсутність штукатурки на цеглі (газоблоці).
- Висота монтажу внутрішнього блоку - 100 мм від чистової стелі.
- Передбачити вивід кондиціонерів до зовнішнього блоку кондиціонера.

Проект одноповерхового будинку			
Замовник			
Дизайнер	Ps Planning Space		
Підписи сторін	Замовник	Дизайнер	
Дата	02.07.2025	Арк.	20

