


РОЗРІЗ 1-1.

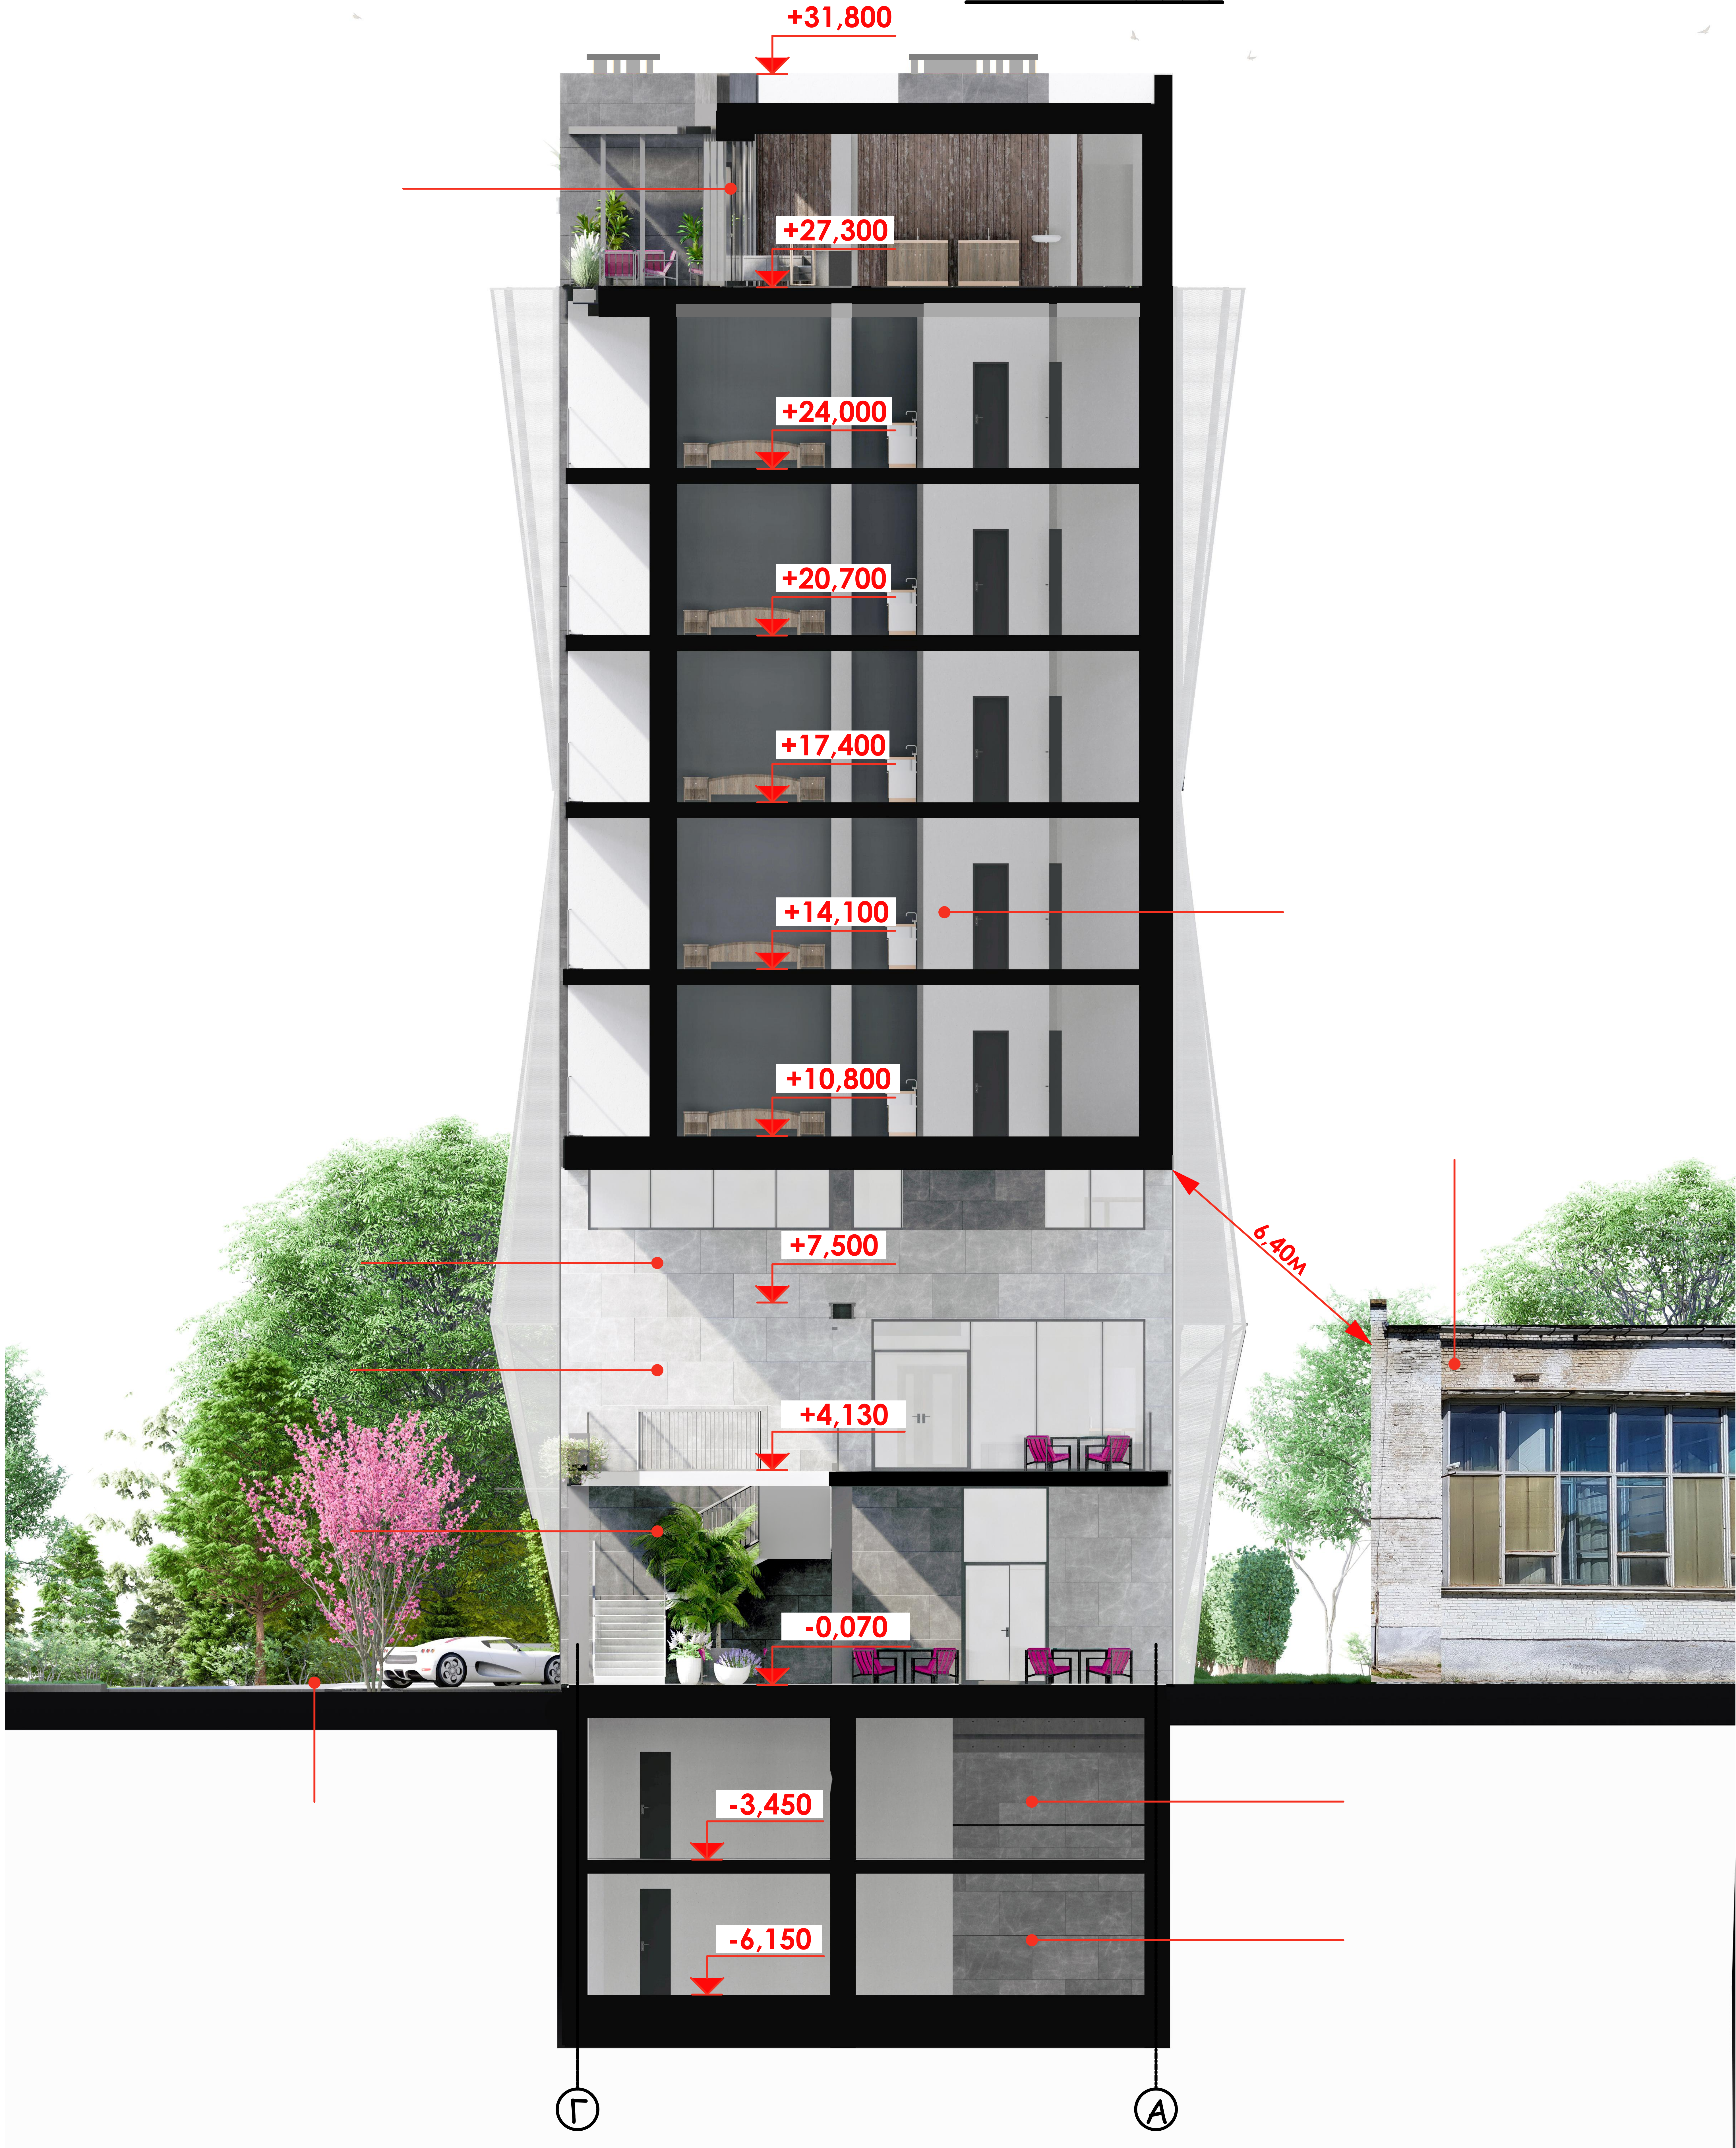

					#Пр№-		
					#Полный Адрес Участка		
Изм.	Колуч.	Лист	№Лист	Тема	Дата		
					#Наименование Проекта		Страна #Страна Проекта
					Розріз1-1		Лист АРС
							Листов
							#Название Организации